



PIANO DI RECUPERO
DELLA
"CITTA' ANTICA"

COMMITTENTI:			
 Consorzio Etruria S.C.A.R.L. Via Sallustiana, 15 50135 Firenze (FI) tel +39 0571 9171 fax +39 0571 54211 e-mail: cons.etruria@consorzioetruria.it			
 C.L.C. Impresa Generale di Costruzioni Via Luigi Boccherini, 11 57124 Livorno (LI) tel +39 0586 868711 fax +39 0586 867376 info@clc-coop.com			
GRUPPO DI PROGETTAZIONE			
Architettura e Coordinamento Società di Progettazione Leonardo S.r.l. Via San Martino, 1 - 56125 Pisa Tel +39 050 931501 Fax+39 050 931544 e-mail: segreteria@leonardoprogetti.com Progetto strutturale Biblioteca e edificio residenziale STUDIO TECNICO INGEGNERIA CIVILE Ing. Claudio Pesalino Ing. Massimo Paganelli Via Rastrelli, 28 57126 Livorno (LI) tel +39 0586 813124 fax +39 0586 805223 Progetto strutturale Parcheggio interrato Ing. Marco Pippi Consorzio Etruria - sede Operativa Foltonica tel +39 0586 52715 fax+39 0586 59608 e-mail: marco.pippi@consorzioetruria.it Impianti Elettrici Impianti Meccanici FireEngineering Ing. Emiliano Gucci Ing. Andrea Pagnini Studio di Ingegneria Via dell'Edilizia,8 58022 Foltonica (GR) tel +39 0586 50090 fax +39 0586 50141 Geologia Studio Geologico Fiorentino Via G. Silvani,190 50125 Firenze tel/fax +39 055 2049480 e-mail: sgiffrenze@ifr.it			
CONSULENTI			

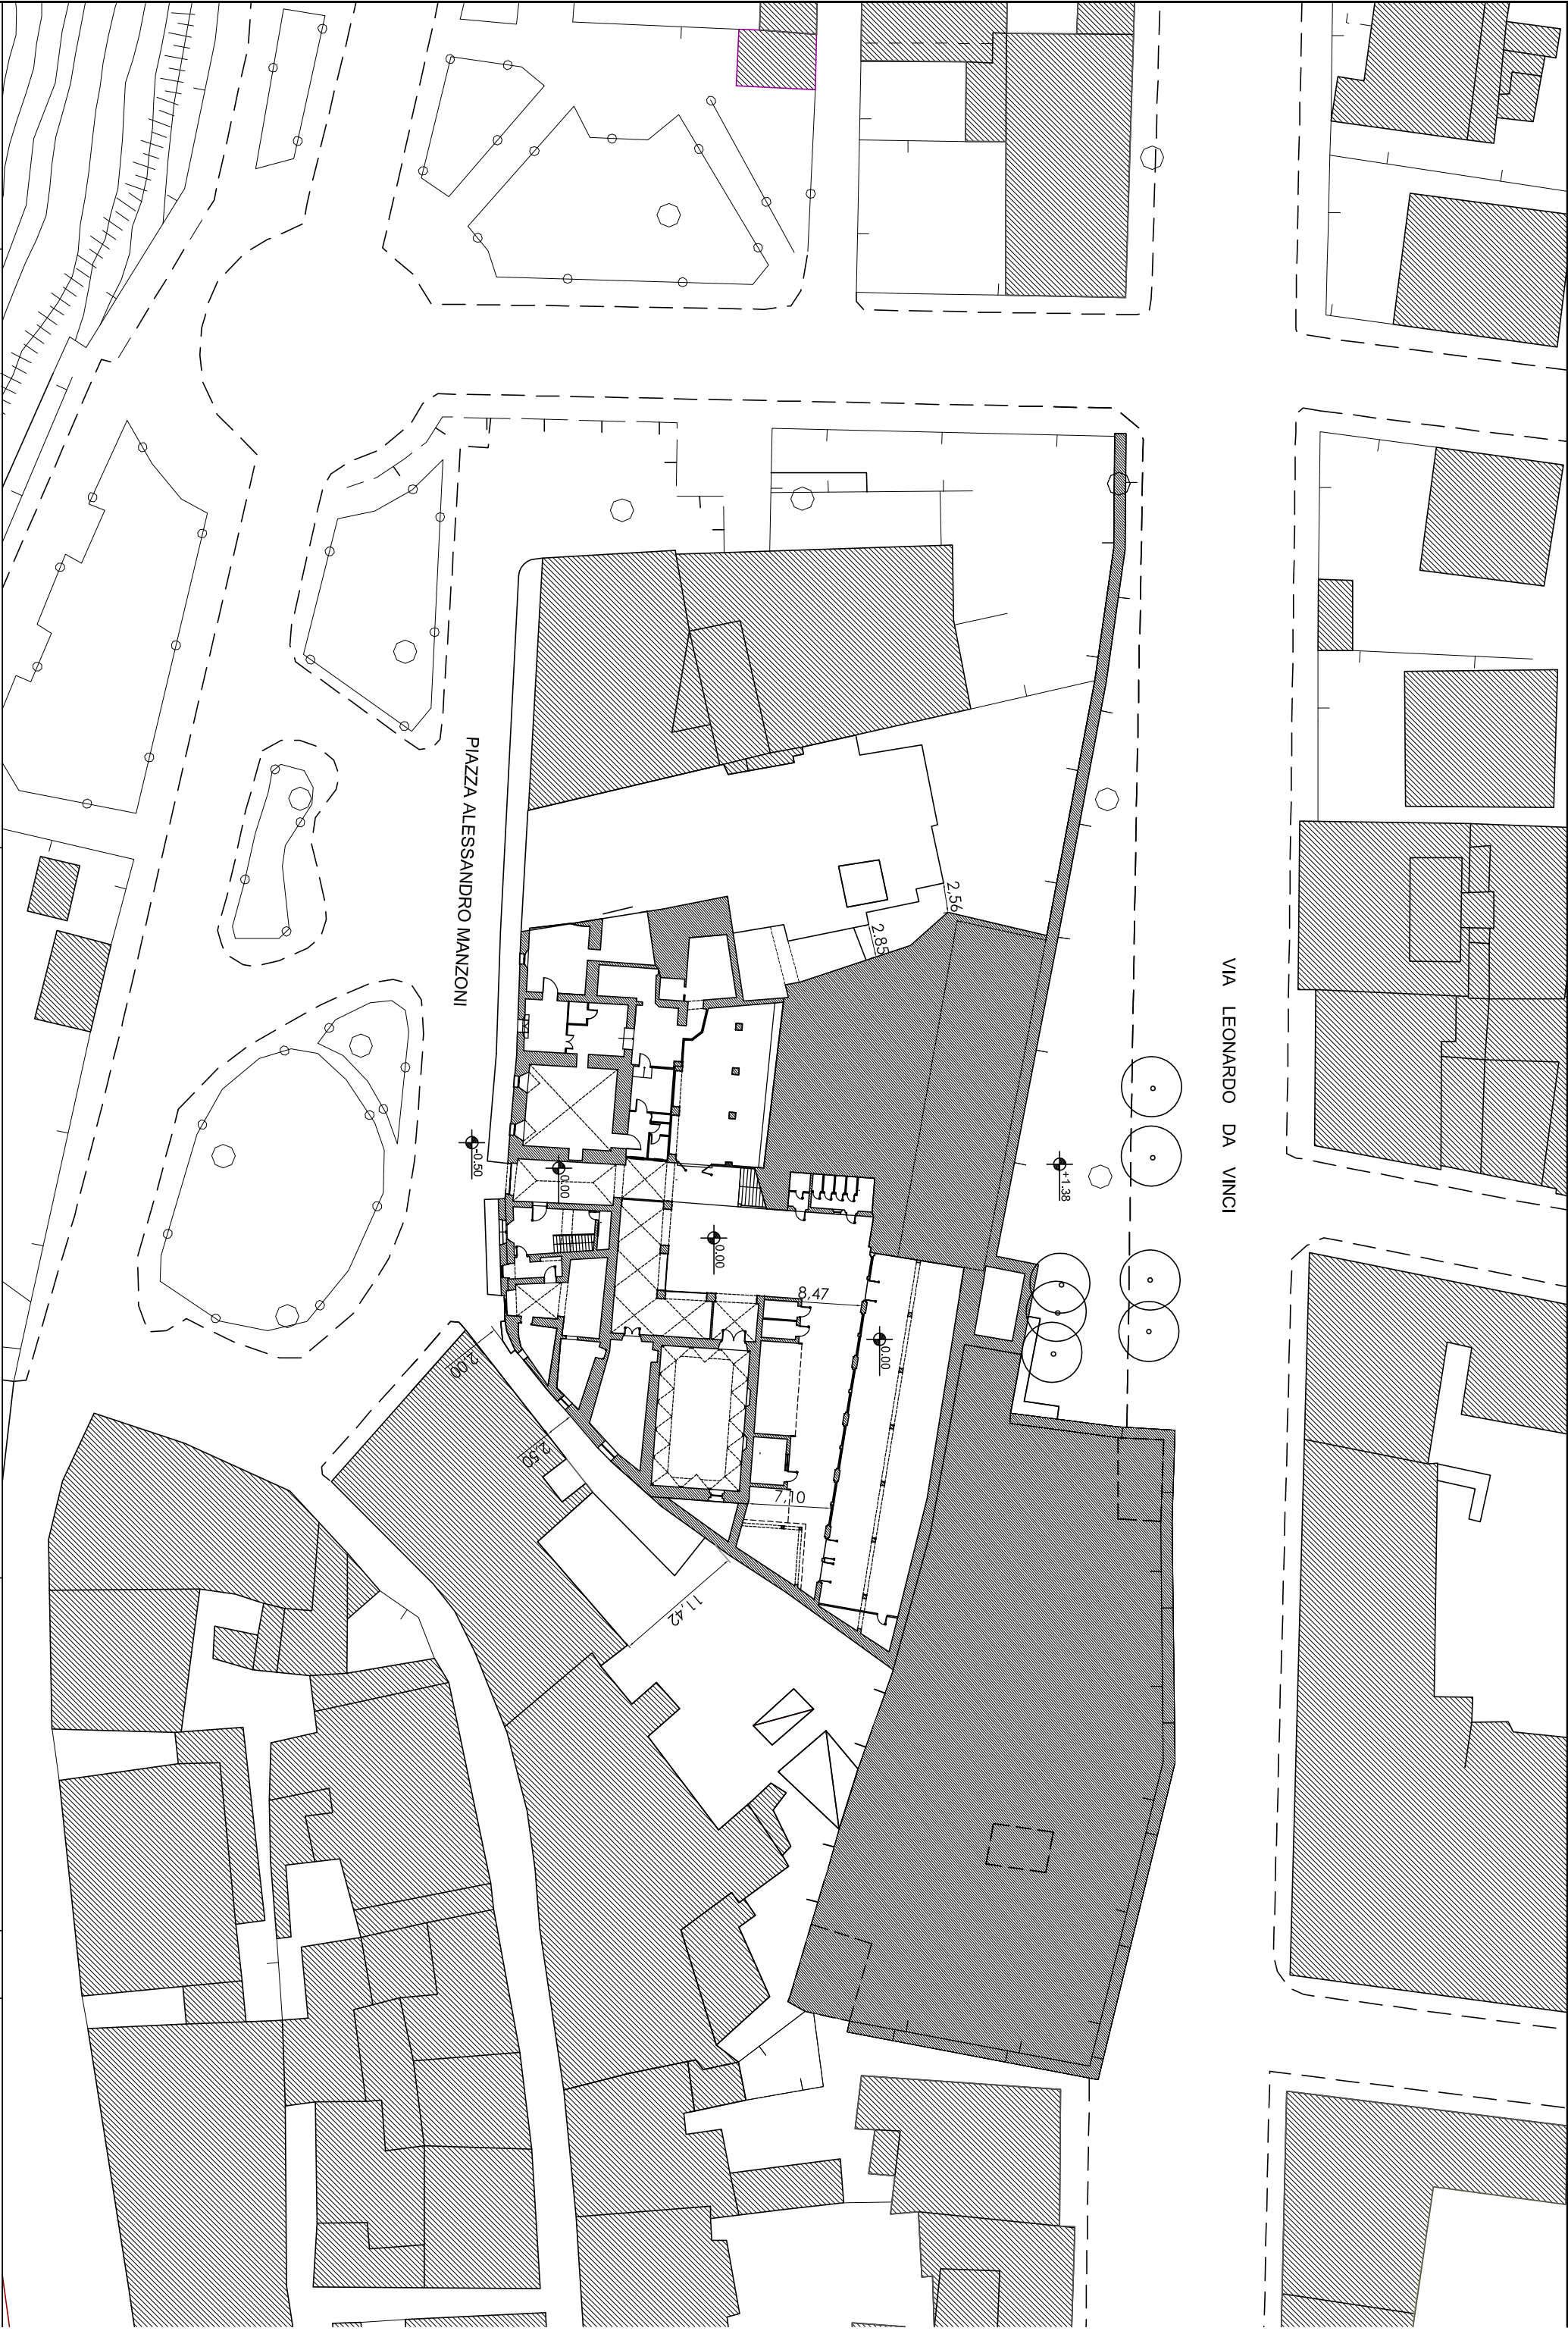





		COMUNE DI PIOMBINO			
		Consorzio Etruria S.C.A.R.L. Vila Salinogrosso, Via Sammontana, 15 50056 Montelupo Fiorentino (FI) tel 0571 9171 fax 0571 542111		Comitenti	
		C.L.C. Impresa Generale di Costruzioni Via Luigi Boccherini 11 57124 Livorno tel 0586 868711 fax 0586 867376		Gruppo di progettazione	
Progetto architettonico SAVARESE RE - LEBRONDO Via S. Maria 15 - 57025 Portofino Tel. 0586 815011 - Fax 0586 815044		Progetto strutturale Bibliotecca e edificio industriale Ing. Claudio Pedullino Via Massimo Lepetit 57025 Portofino - C.A.R.E. Tel. 0586 815011 - Fax 0586 860221		Progetto strutturale Parafingolo rinno Ing. Marco Ripoli Via S. Maria 15 - 57025 Portofino Tel. 0586 815011 - Fax 0586 860221	
Geologia Studio Geologico Teatino Via C. De Amici 190 - 51025 Siena Tel. 0577 500532 - Fax 0577 500480		Impianti Elettrici - Meccanici Ing. Ezzeolino Gucci Ing. Andrea Pagnelli Via S. Maria 15 - 57025 Portofino Tel. 0586 815011 - Fax 0586 860221		Consulente per il progetto Bibliotecconico Dott.ssa Antonella Agnoli Via C. De Amici 190 - 51025 Siena Tel. 0577 500532 - Fax 0577 500480	
Titolo		Edificio ex-IPSA Planimetria Generale Distanza dai confini		Scala	
1:500					
Data		Prot.		Elab.	
12-09-2007		33/06		02.1	
				Pag.	
				01	

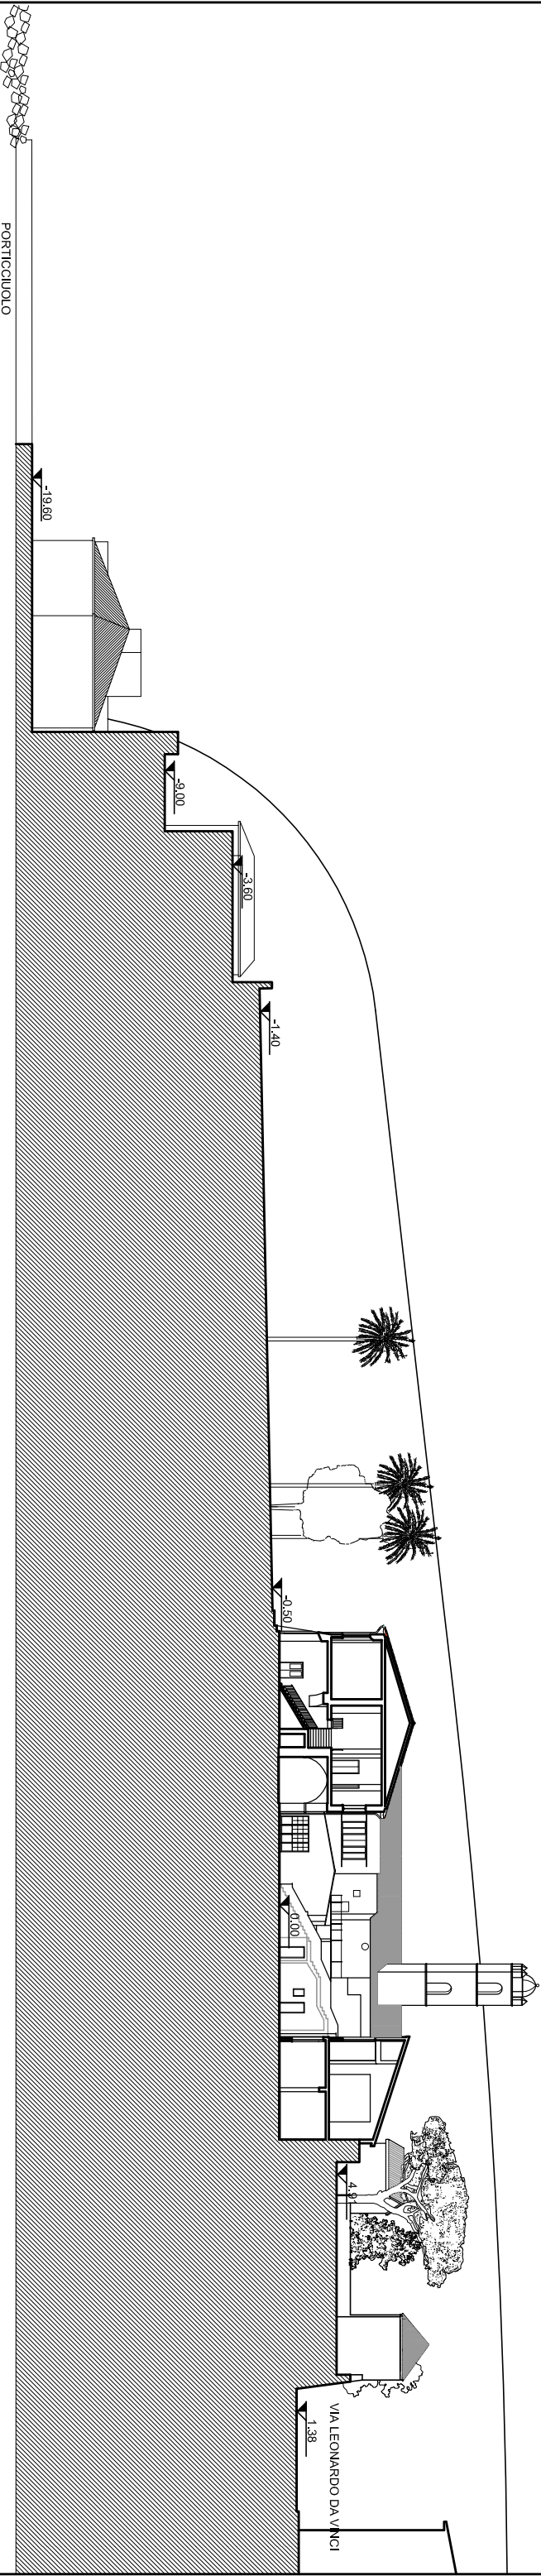

PROFILO AMBIENTALE AA' STATO ATTUALE

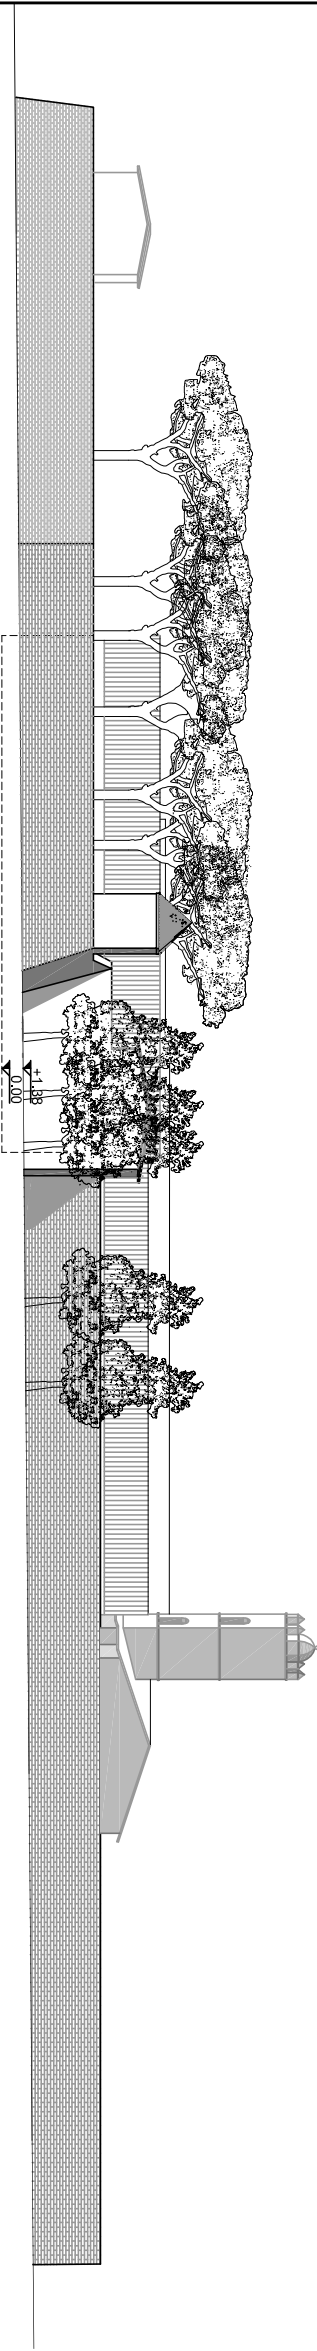

PROFILO AMBIENTALE STATO ATTUALE SU VIA LEONARDO DA VINCI

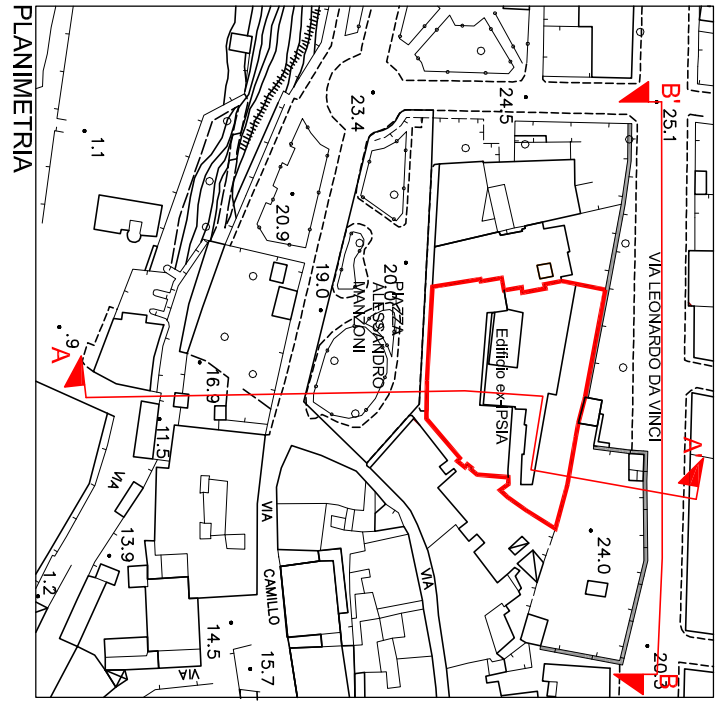



PLANIMETRIA

 COMUNE DI PIOMBINO PIANO DI RECUPERO DELLA "CITTA' ANTICA"	Commitenti Consorzio Etruria S.C.A.R.L. Via Saliniggrosso, 1/a Sammontana, 15 50056 Montelupo Fiorentino (FI) tel 0571 9174 fax 0571 542111	Gruppo di progettazione  C.I.C. Impresa Generale di Costruzioni Via Luigi Boccherini 11 57124 Livorno tel 0586 868711 fax 0586 867376  S.A.M. S.p.A. Studio Associato Montebello Via S. Maria Nuova 12 57025 Montebello (LI) tel 0586 868711 fax 0586 867376	Progetto architettonico SAVIGNO PE. - LEONARDO Società di progettazione a socio unico Via S. Maria Nuova 12 - 57025 Montebello (LI) tel 0586 868711 fax 0586 867376	Progetto strutturale Bispolica e edificio neoplatano Ing. Claudio Pedalini Ing. Massimo Lupatini Via S. Maria Nuova 12 - 57025 Montebello (LI) tel 0586 868711 fax 0586 867376	Progetto strutturale Partecipazione Pluriuso Ing. Mario Pappi C.so della Pace 15 - 57025 Montebello (LI) tel 0586 868711 fax 0586 867376	Impianti Elettrici - Meccanici Fire Engineering Ing. Eraldo Gucci Ing. Andrea Pignatelli Via S. Maria Nuova 12 - 57025 Montebello (LI) tel 0586 868711 fax 0586 867376	Geologia Studio Geologico Pluriuso Ing. S. Sisti Via S. Maria Nuova 12 - 57025 Montebello (LI) tel 0586 868711 fax 0586 867376	Consulente per il Progetto Bioeconomico Dott.ssa Annalisa Agnelli Via S. Maria Nuova 12 - 57025 Montebello (LI) tel 0586 868711 fax 0586 867376	Titolo Edificio ex-IPSA Profili Ambientali	Scala 1:500	Data 12-09-2007	Prot. 33/06	Elab. 02.2	Pag. 02
---	---	---	--	--	---	--	---	--	--	----------------------------------	--------------------------------------	----------------------------------	---------------------------------	------------------------------




PIAZZA MANZONI

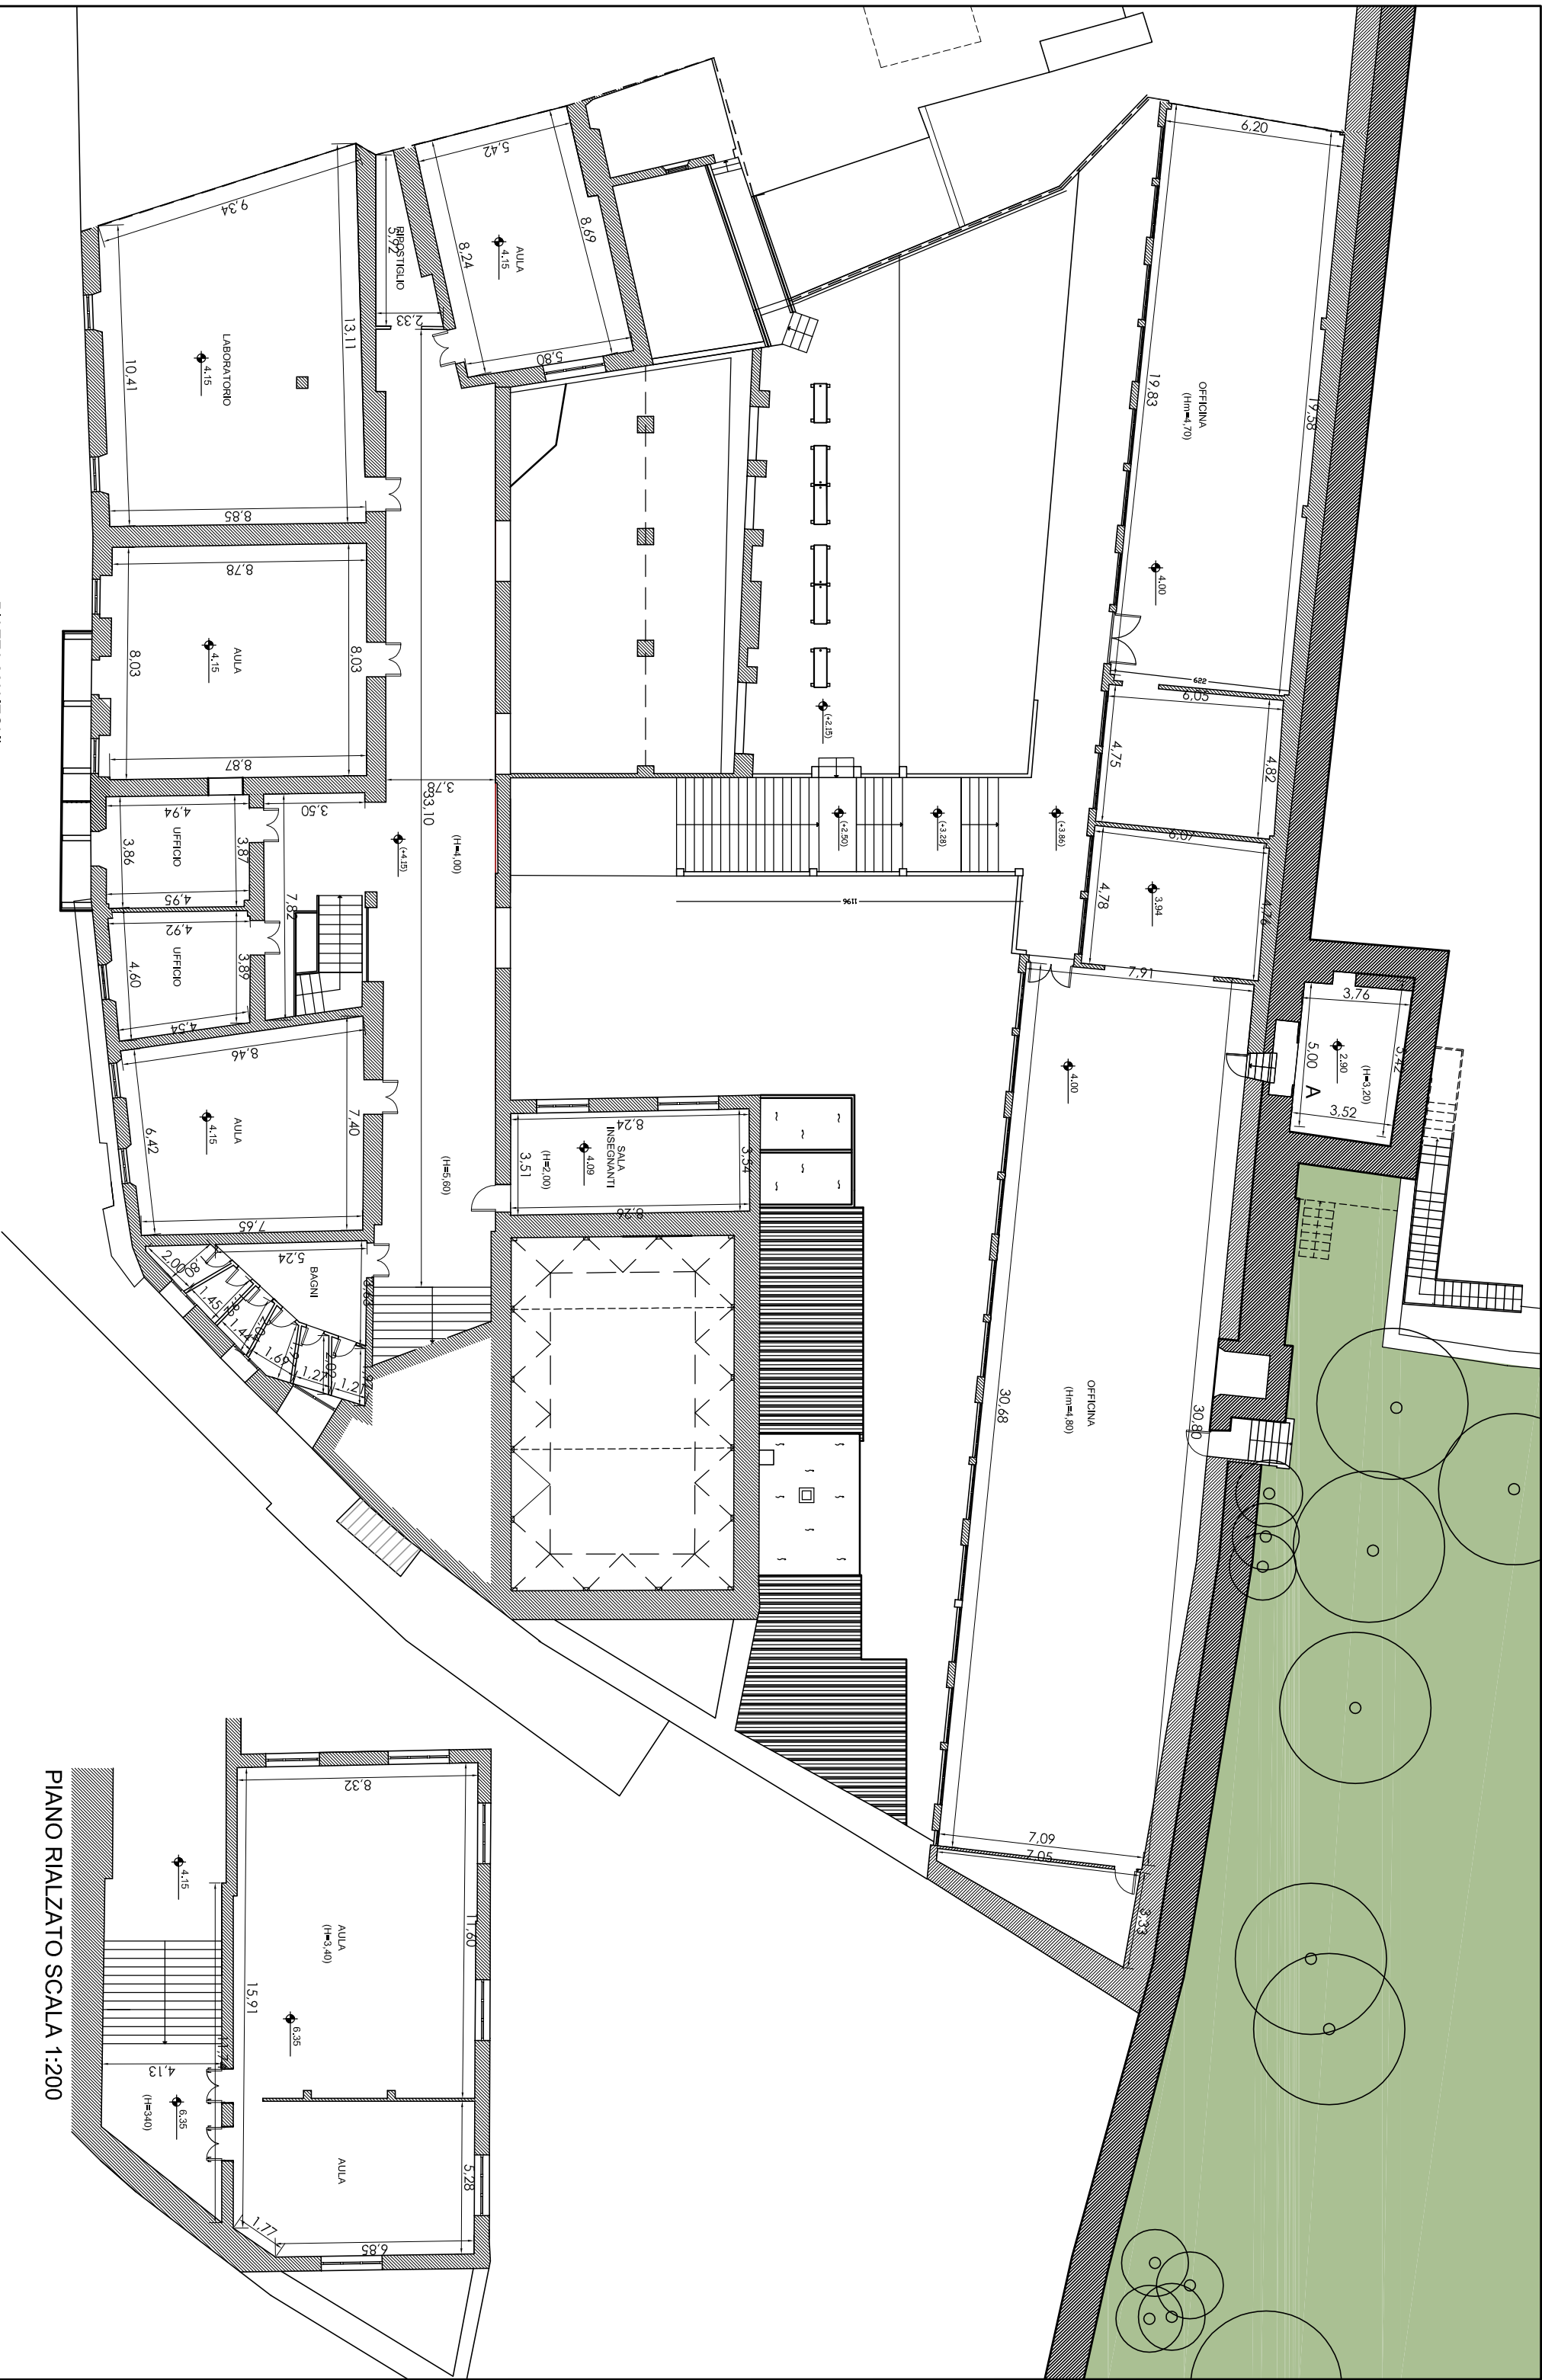


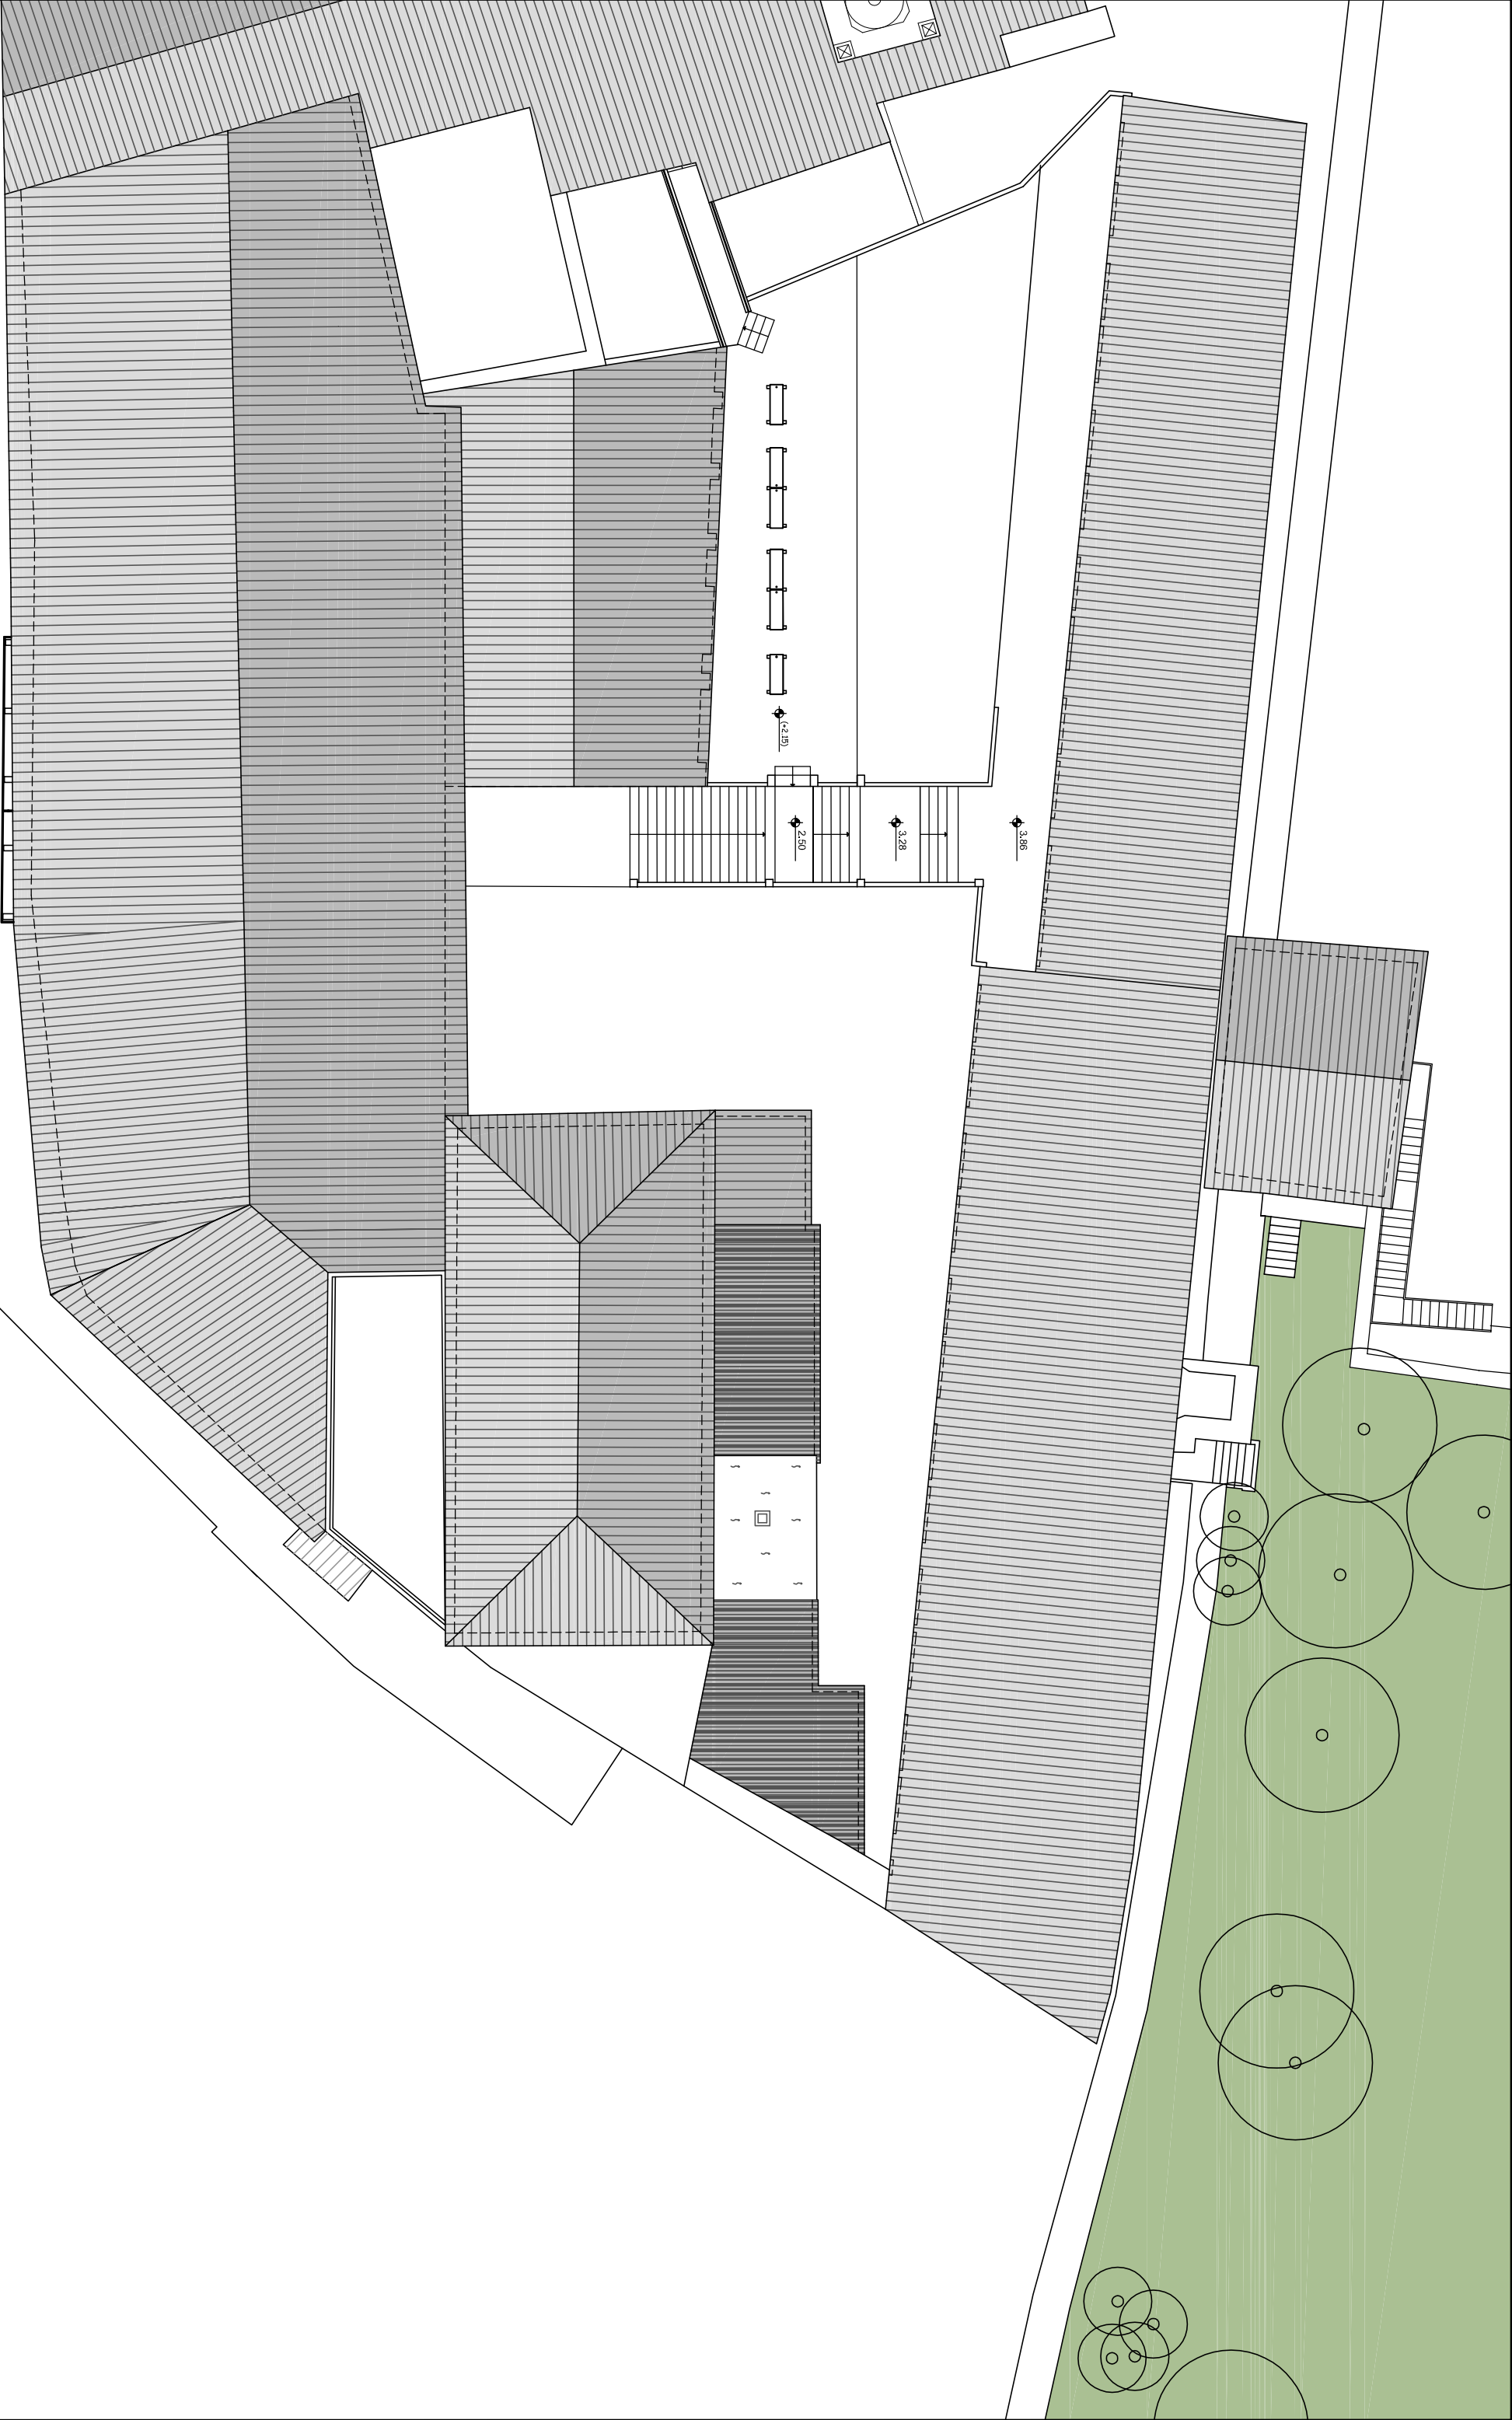


 COMUNE DI PIOMBINO PIANO DI RECUPERO DELLA "CITTÀ ANTICA"	 Consorzio Etruria S.C.A.R.L. V.lla Sallustiana, 15 50056 Montepulciano (FI) tel 0571 9171 fax 0571 5942111	 C.L.C. Impresa Generale di Costruzioni Via Luigi Bocchioni 11 51724 Livorno tel 0586 868711 fax 0586 867376	 Gruppo di progettazione	 Progetto architettonico SAVITORE PE ECONOMICA Via Sallustiana, 15 50052 Pisa tel 0568 868711 fax 0568 867376	 Progetto strutturale Bianchi e Associati Via Sallustiana, 15 50052 Pisa tel 0568 868711 fax 0568 867376	 Progetto strutturale Pierluigi Bianchi Via Sallustiana, 15 50052 Pisa tel 0568 868711 fax 0568 867376	 Impianti Elettrici - Meccanici Ing. Antonio Pignatelli Via Sallustiana, 15 50052 Pisa tel 0568 868711 fax 0568 867376	 Geologia Studio Geologico Fiorentino Via S. Chiara 10 - 50129 Firenze tel 055 59601 fax 055 596014	 Consulente per il progetto dell'edilizia Dott.ssa Annamaria Agnelli	Edificio ex-IPSA Pianta Copertura	1:200	Data	Prot.	Elab.	Pag.
												12-09-2007	33/06	02.5	05

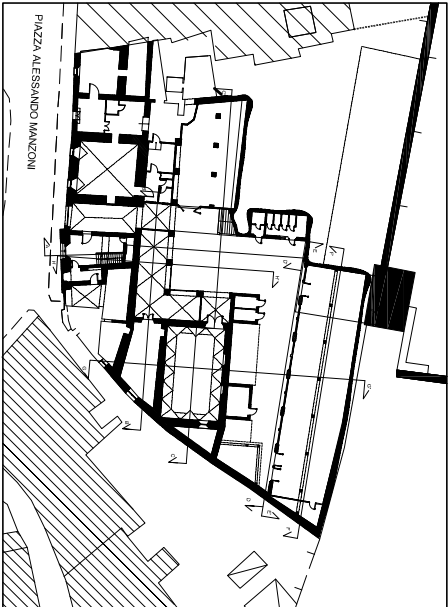


PIANTA DI RIFERIMENTO

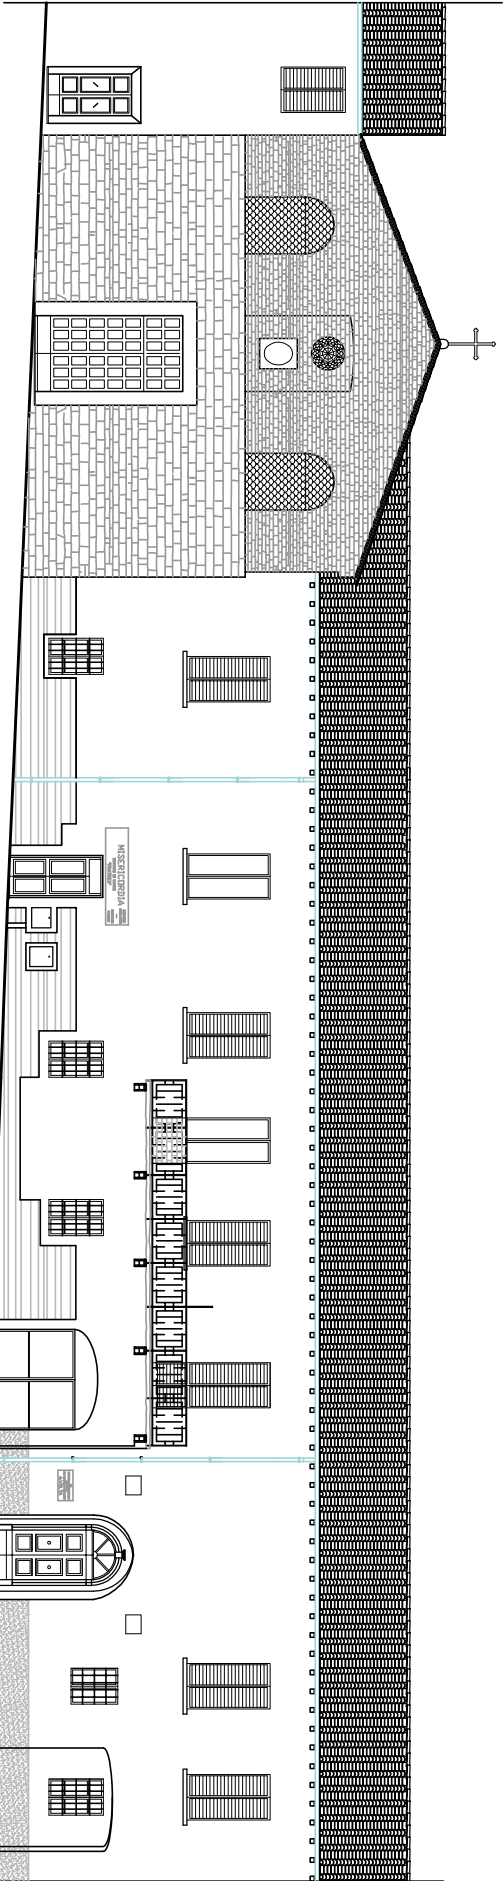


PROSPETTO SU PIAZZA MANZONI 1:200

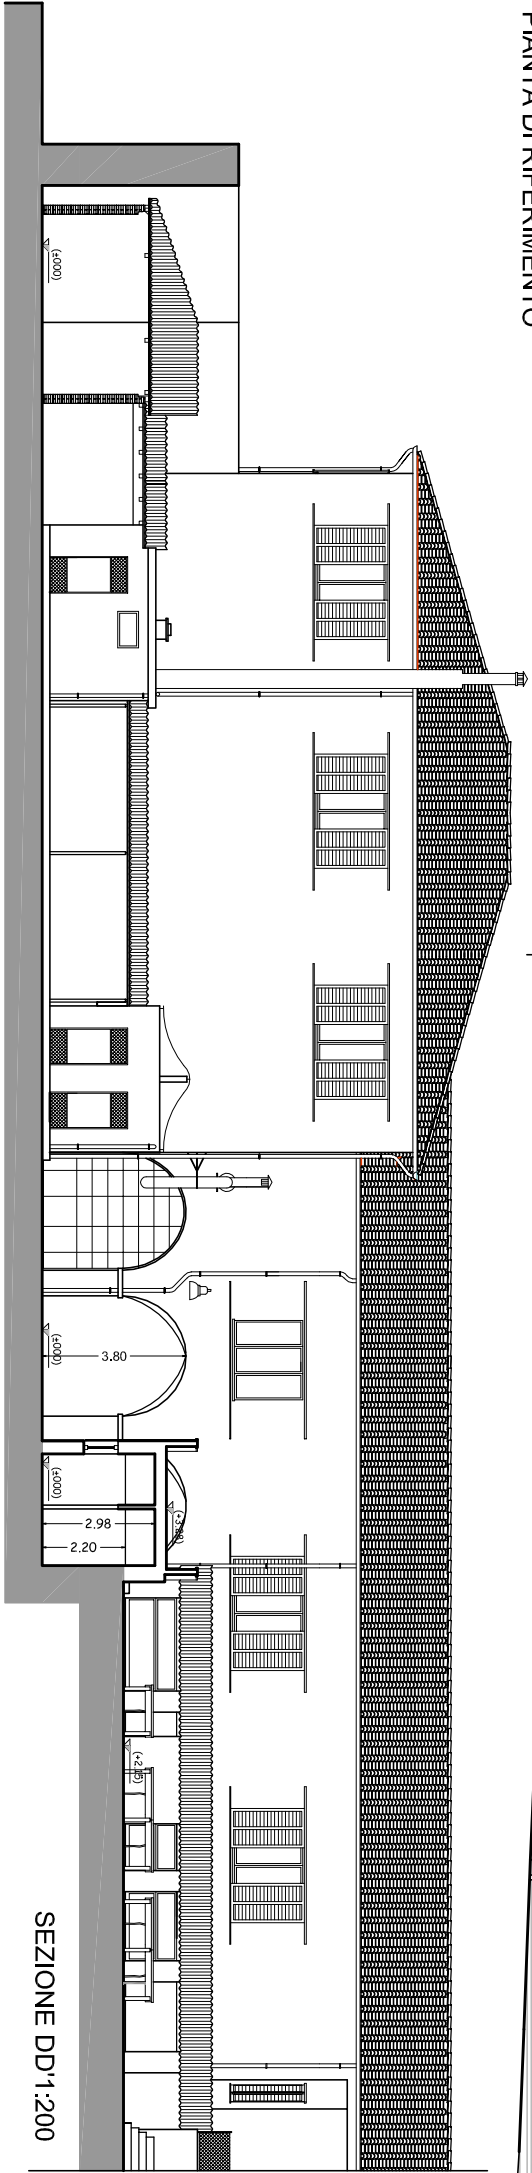

SEZIONE DD' 1:200


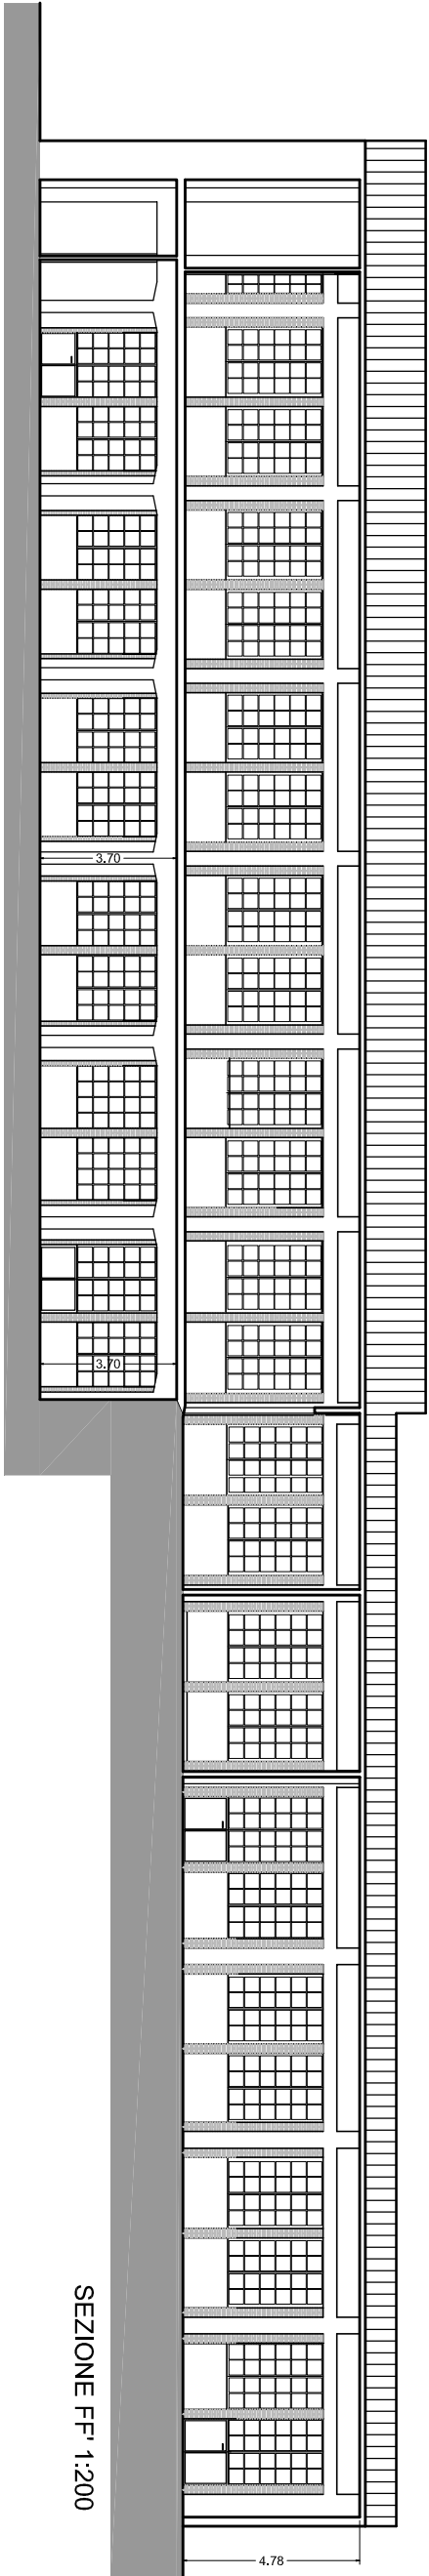


SEZIONE FF' 1:200

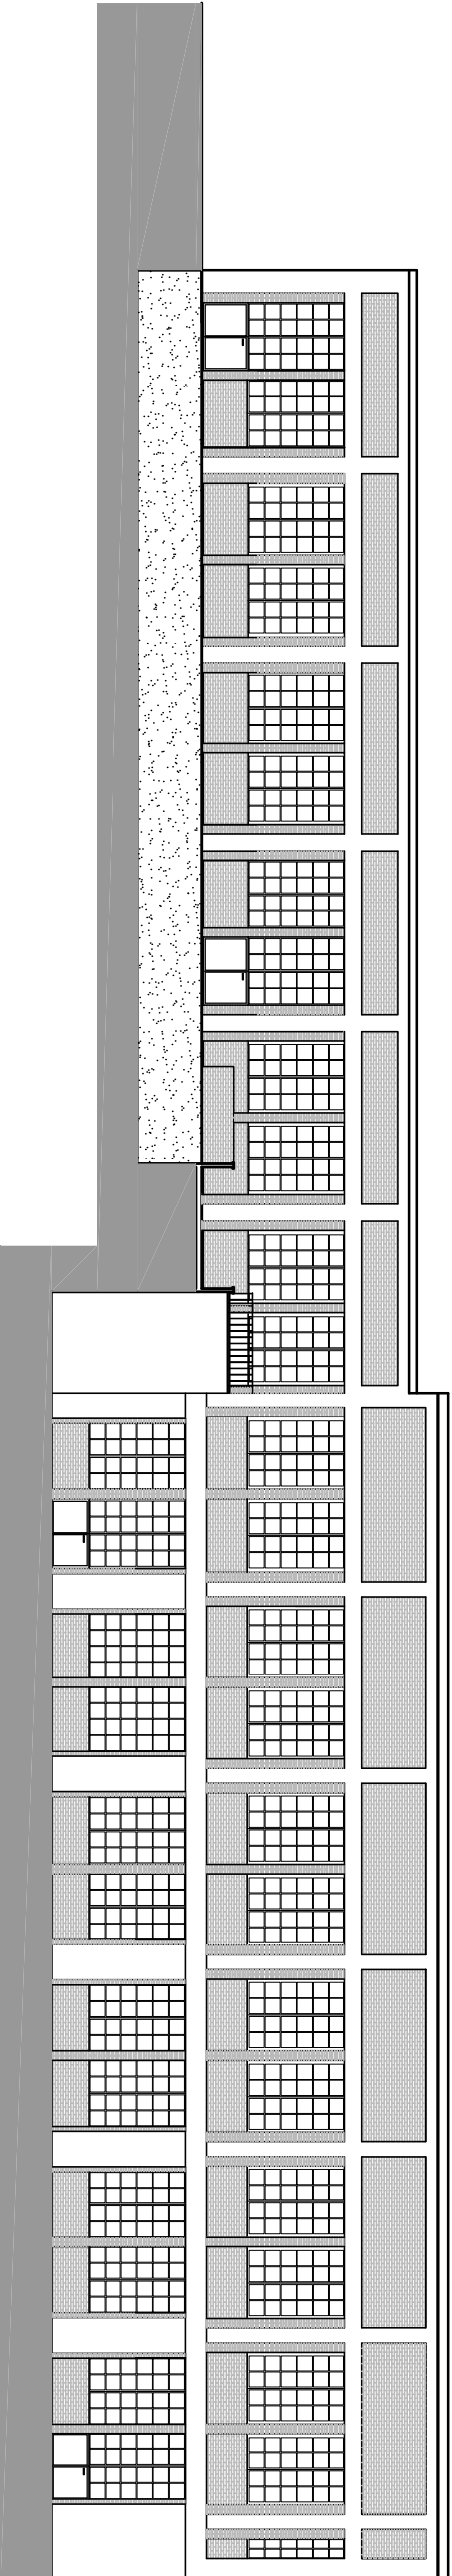


SEZIONE EE' 1:200


 COMUNE DI PIOMBINO PIANO DI RECUPERO DELLA "CITTA' ANTICA"	Comitenti	 Consorzio Etruria S.C.A.R.L. Villa Salinrosso, Via Sammontana,15 50056 Montelupo Fiorentino (FI) tel 0571 9171 fax 0571 542111  C.L.C. Impresa Generale di Costruzioni Via Luigi Boccherini 11 57124 Livorno tel 0586 868711 fax 0586 867376	Gruppo di progettazione	Progetto architettonico SAVATRORE RE Società di Progettazione e Lavoro s.r.l. Via San Marco, 1 - 50122 Pisa tel 050 331050 fax 050 531044 Progetto strutturale Biblioteca e edificio residenziale Ing. Claudio Piccinini Ing. Alessandro Lupatini Via Salaria 88 57124 Livorno 0586 862223 tel 0586 867110 fax 0586 862223 Progetto strutturale Partecipio iterario Ing. Marco Tippi Consortio Etruria - Villa Salinrosso, Via Sammontana, 15 - 50056 Montelupo Impianti Elettrici - Meccanici Fire Engineering Ing. Emiliano Gucci Ing. Andrea Pagani Via Salaria 88 57124 Livorno 0586 862223 tel 0586 867110 fax 0586 862223 Geologia Studio Geologico Fiorentino Via Salaria 88 57122 Firenze tel 0586 867110 fax 0586 862223	Titolo	EDIFICIO EX-IPSA STATO ATTUALE: PROSPETTO SU VIA MANZONI E SEZIONI DD' - EE' - FF'	Scala	1:200	<table><tr><td>Data</td><td>Prot.</td><td>Elab.</td><td>Pag.</td></tr><tr><td>12-09-2007</td><td>33/06</td><td>02.6</td><td>06</td></tr></table>	Data	Prot.	Elab.	Pag.	12-09-2007	33/06	02.6	06
Data	Prot.	Elab.	Pag.														
12-09-2007	33/06	02.6	06														

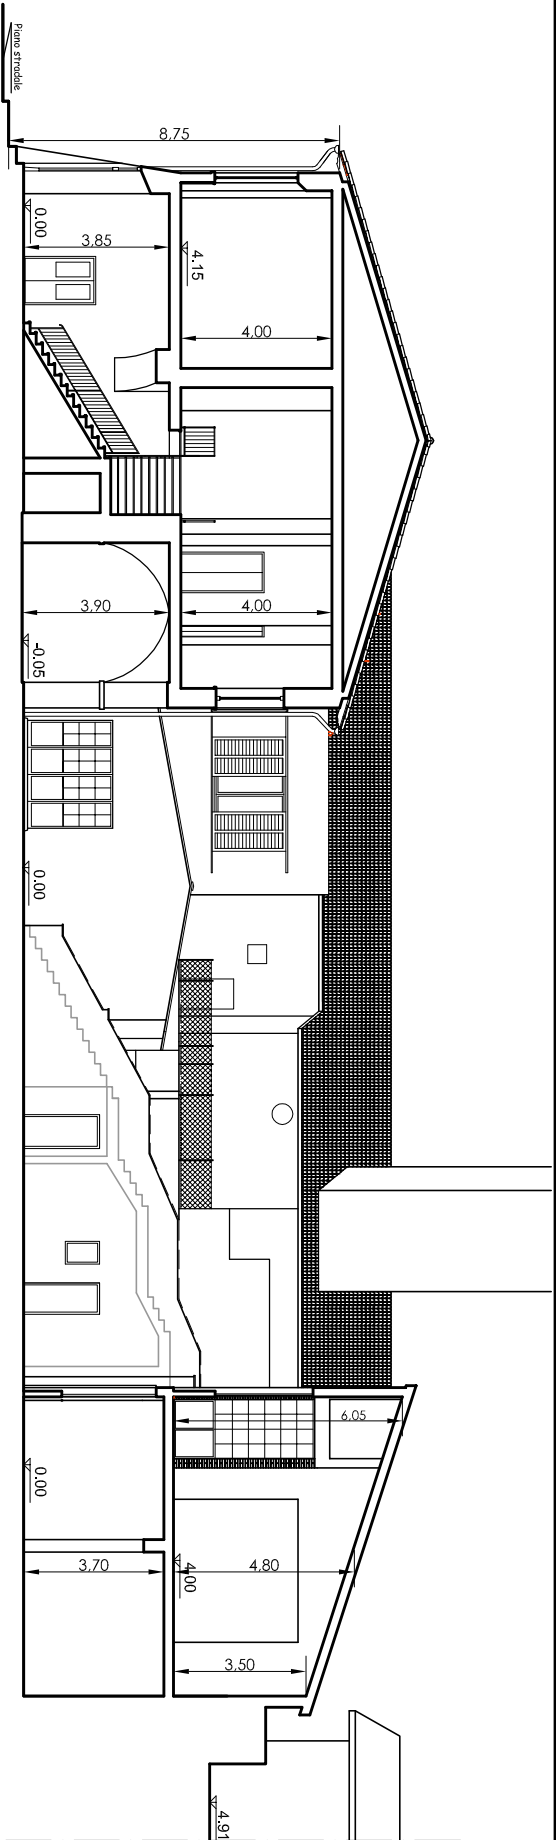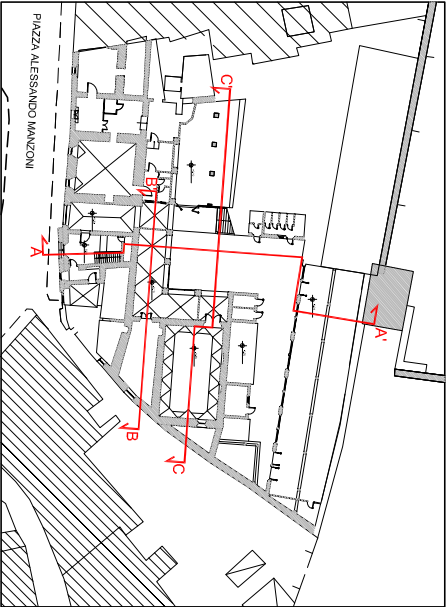

SEZIONE A-A' 1:200

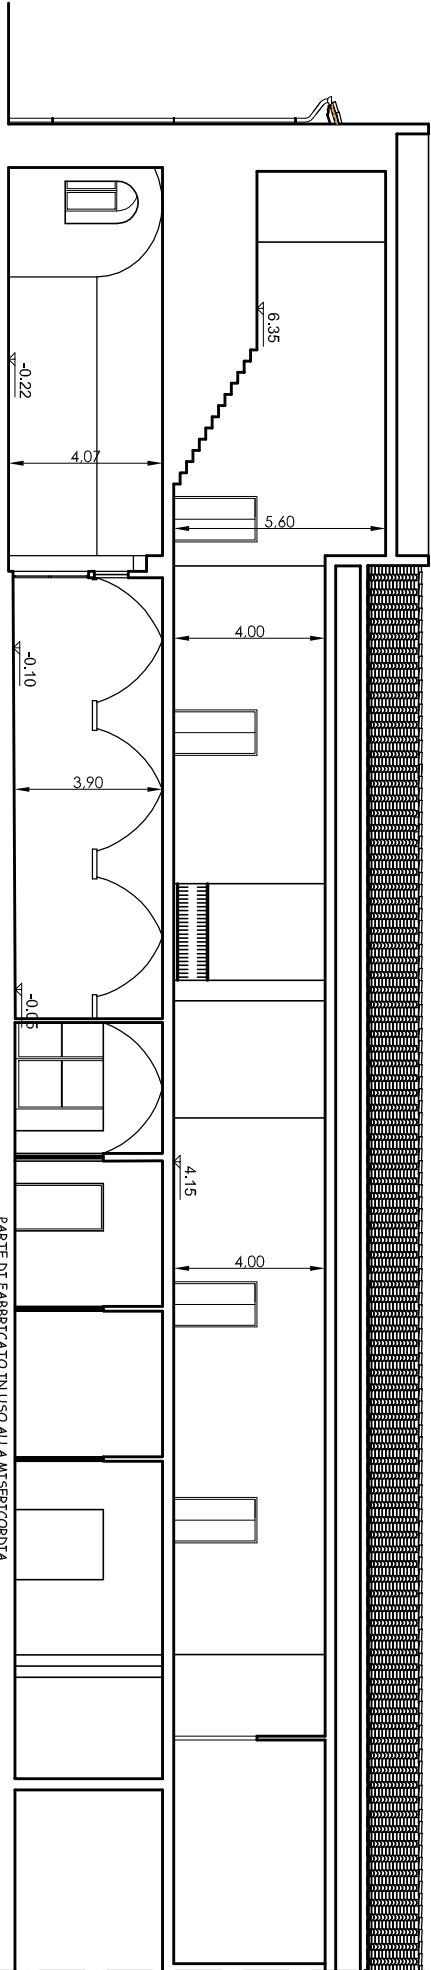


SEZIONE BB' 1:200

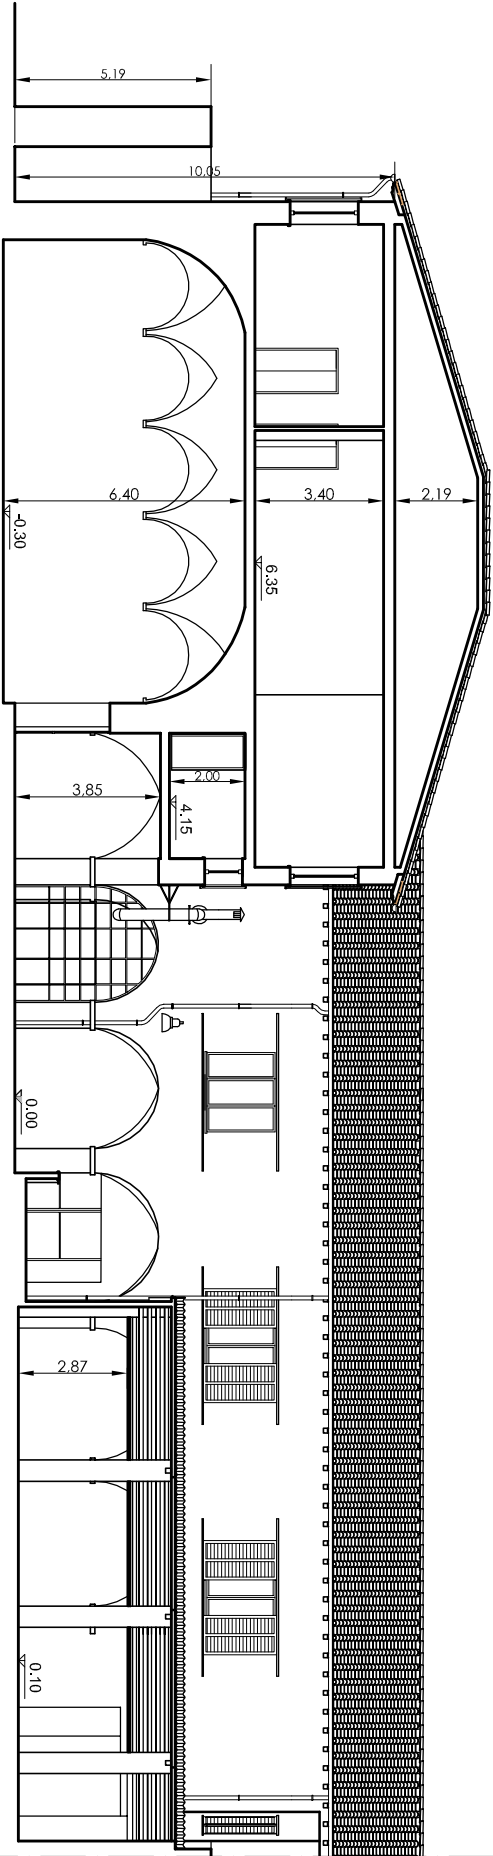


SEZIONE C-C' 1:200


		Comitenti		Gruppo di progettazione				Titolo		Scala	Data												
COMUNE DI PIOMBINO		Consortio Etruria S.C.A.R.L. Vila Sallucresso, Via Sannicola, 15 50056 Montelupo Fiorentino (FI) tel 0571 9171 fax 0571 542111		C.I.C. Impresa Generale di Costruzioni Via Luigi Boccherini 11 57124 Livorno tel 0586 868711 fax 0586 867376		Progetto architettonico SALVATORE RE - LEONARDO Via Sallucresso, 15 50056 Montelupo tel 0571 9171 fax 0571 542111		Progetto strutturale Biblioteca e edifici residenziali Ing. Claudio Pissaloni Ing. Massimo Luigi Cusi Via Sallucresso, 15 50056 Montelupo tel 0571 9171 fax 0571 542111		Progetto strutturale Parcheggio interno Ing. Marco Papi Corso S. Maria, 15 50056 Montelupo tel 0571 9171 fax 0571 542111		Impianti Elettrici - Idraulici Fire Engineering Ing. Eraldo Gacci Ing. Andrea Papagni Via Sallucresso, 15 50056 Montelupo tel 0571 9171 fax 0571 542111		Geologia Studio Geologico Fiorentino Via C. Sallucresso, 15 50056 Montelupo tel 0571 9171 fax 0571 542111		Consulente per il progetto sismico Dott.ssa Antonella Agnelli		Edificio ex-IPSA Sezioni		1:200	Agosto 2007		
																33/06		02.7		07			

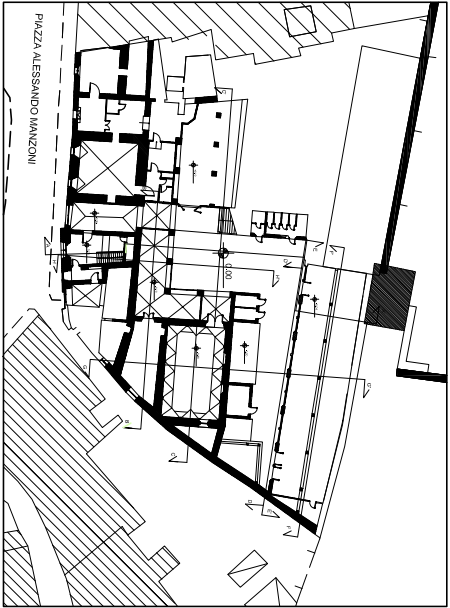

PIANTA DI RIFERIMENTO

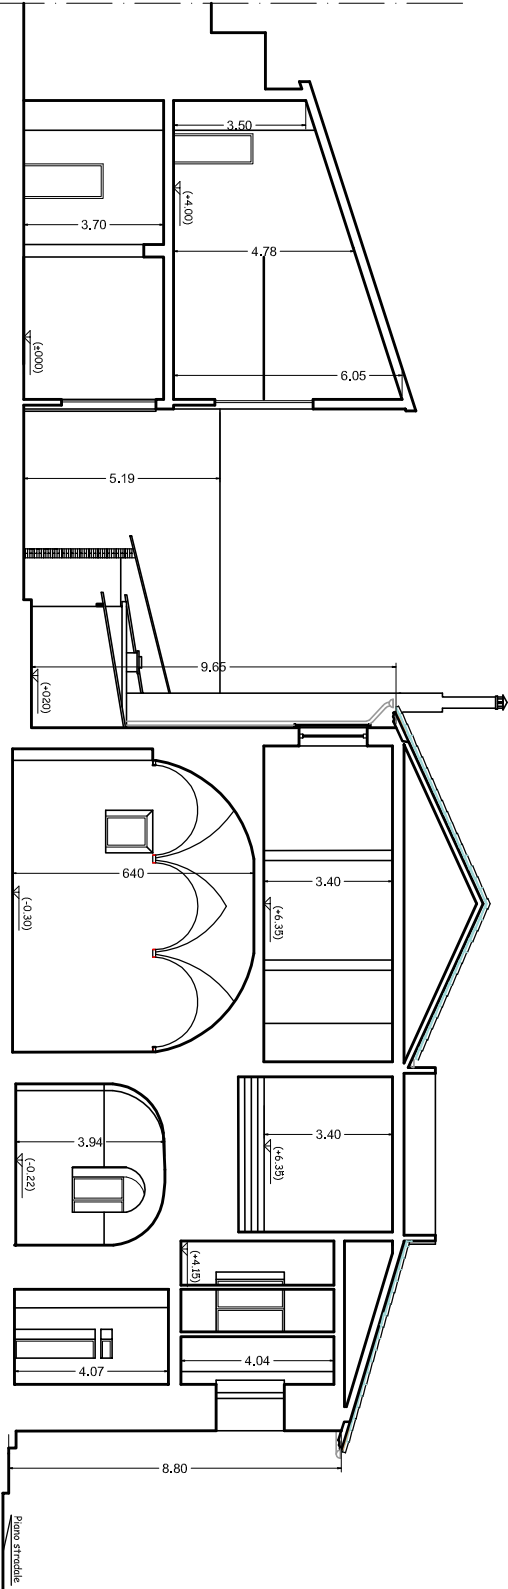


SEZIONE GG' 1:200

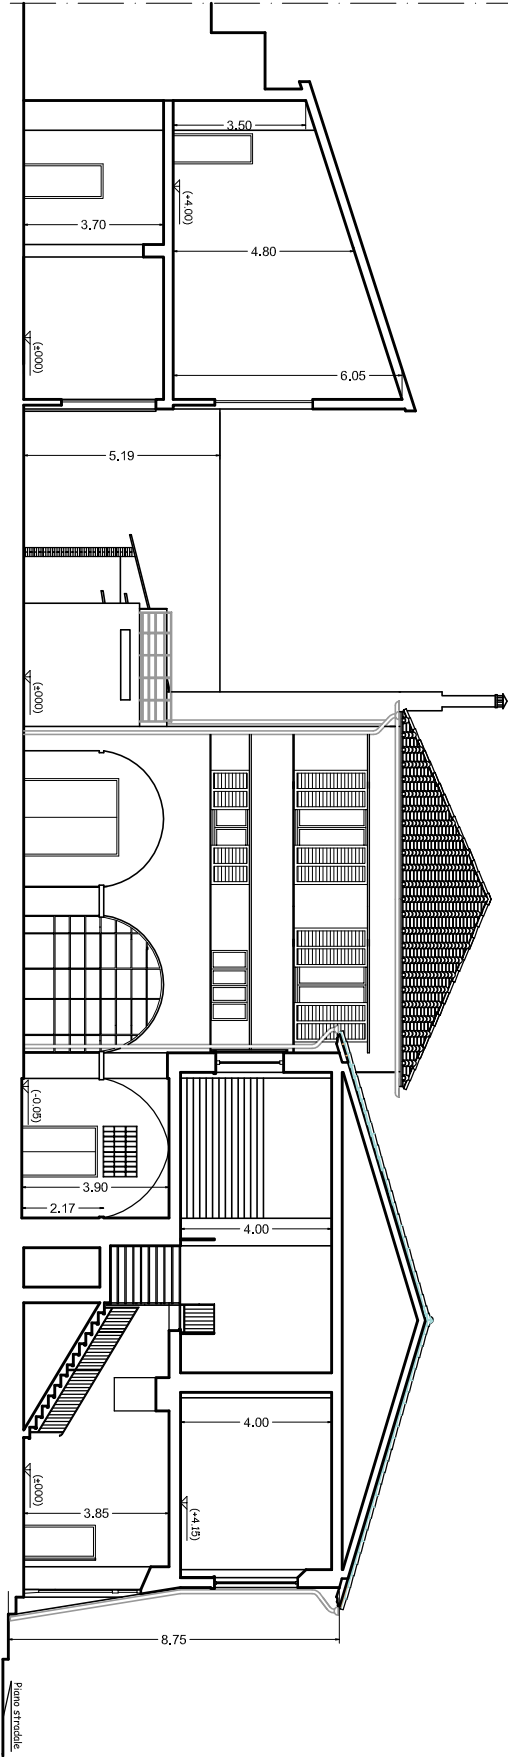

SEZIONE HH' 1:200


 COMUNE DI PIOMBINO PIANO DI RECUPERO DELLA "CITTA' ANTICA"	 Consorzio Etruria S.C.A.R.L. Vila Sallustiana, Via Sallustiana,15 50056 Montelupo Fiorentino (FI) tel 0571 9171 fax 0571 542111	 C.L.C. Impresa Generale di Costruzioni Via Luigi Boccherini 11 57124 Livorno tel 0586 868711 fax 0586 867376	 Gruppo di progettazione	 EDIFICIO EX-IPSA STATO ATTUALE: SEZIONI GG'-HH'	Scala	Data			
						Prot.	Elab.	Pag.	
						12-09-2007	33/06	02.8	08

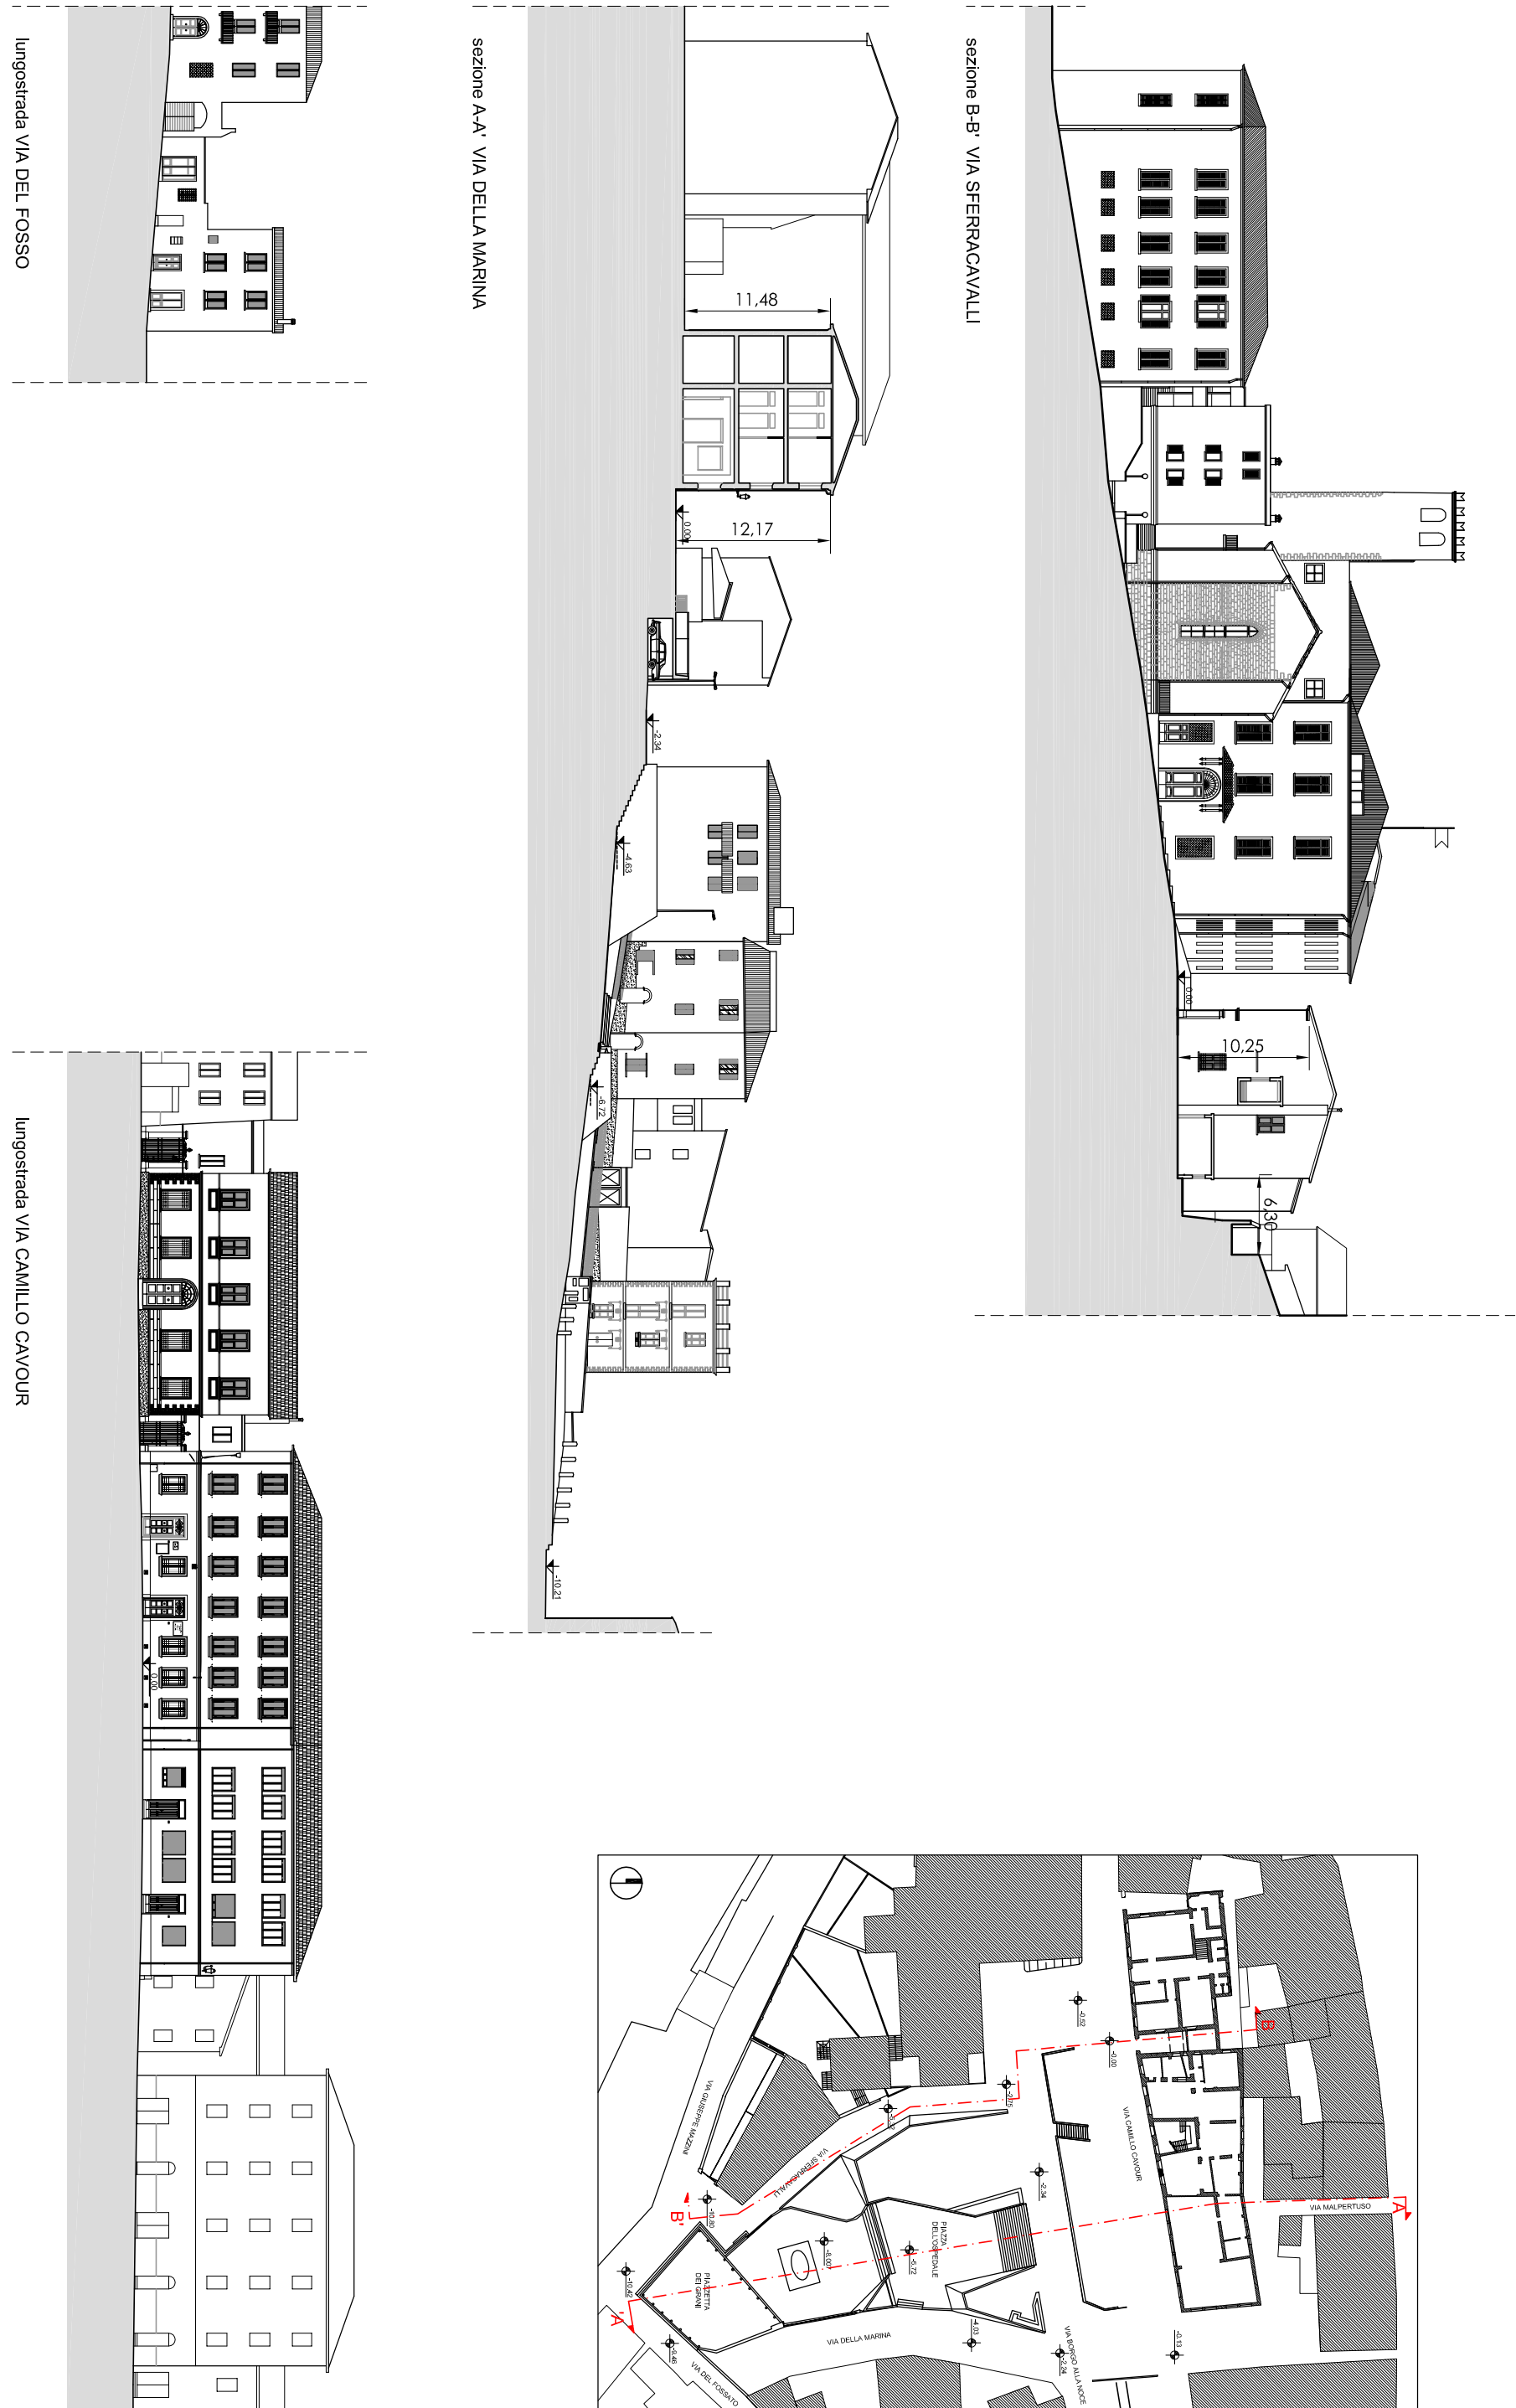







 COMUNE DI PIOMBINO PIANO DI RECUPERO DELLA "CITTA' ANTICA"	Committenti		Gruppo di progettazione		Titolo	Scala	Data			Prot.	Elab.	Pag.
 Consorzio Etruria S.C.A.R.L. Via S. Margherita, 15 50058 Viareggio (TN) tel 0571 91771 fax 0571 542111	 C.L.C. Generale di Costruzioni Via della Rocchetta, 11 50058 Viareggio (TN) tel 0586 868711 fax 0586 867376	Progetto architettonico RAVATORE PER LEONARDO Via S. Margherita, 15 50058 Viareggio (TN) tel 0571 91771 fax 0571 542111	Progetto strutturale Biolchini e architettura Ing. Massimo Luperi Via S. Margherita, 15 50058 Viareggio (TN) tel 0571 91771 fax 0571 542111	Progetto strutturale Pierluigi Pini Ing. Marco Pini Via S. Margherita, 15 50058 Viareggio (TN) tel 0571 91771 fax 0571 542111			Edificio ex-IPSA Pianta Piano Terra	1:200	12-09-2007	33/06	02.12	12

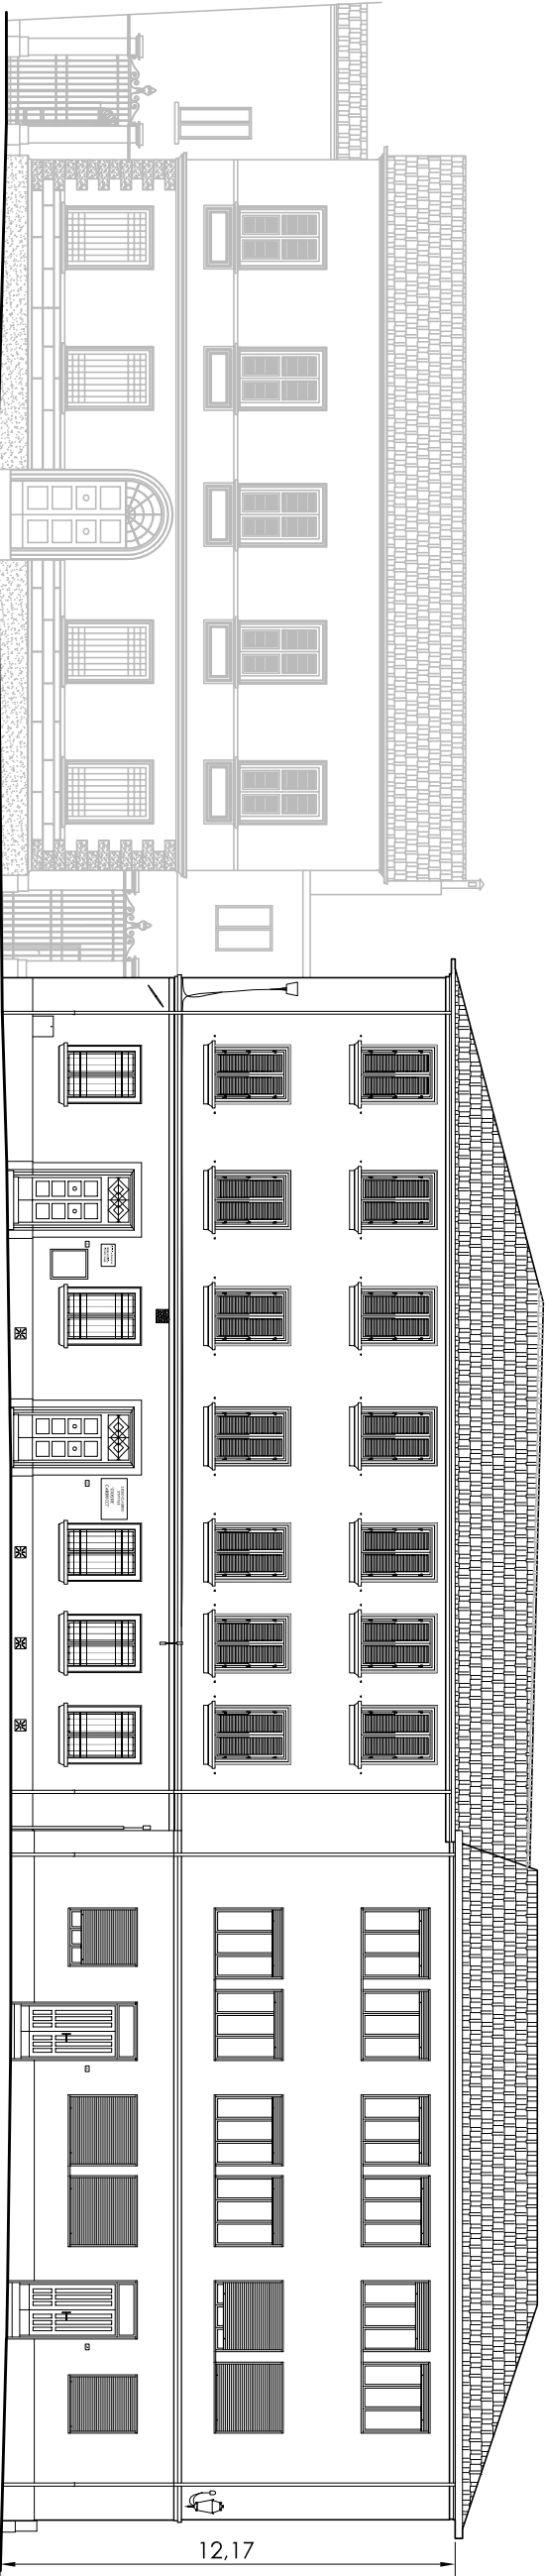


Prospetto su Piazza dell'Ospedale

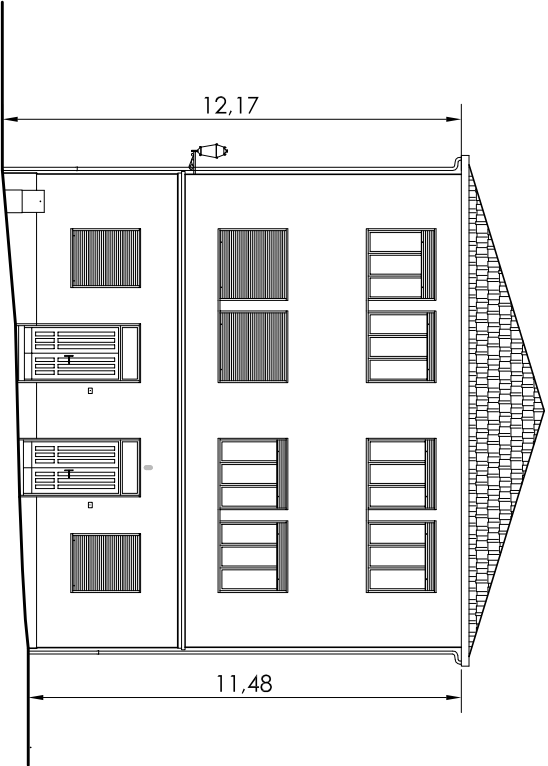


Prospetto laterale

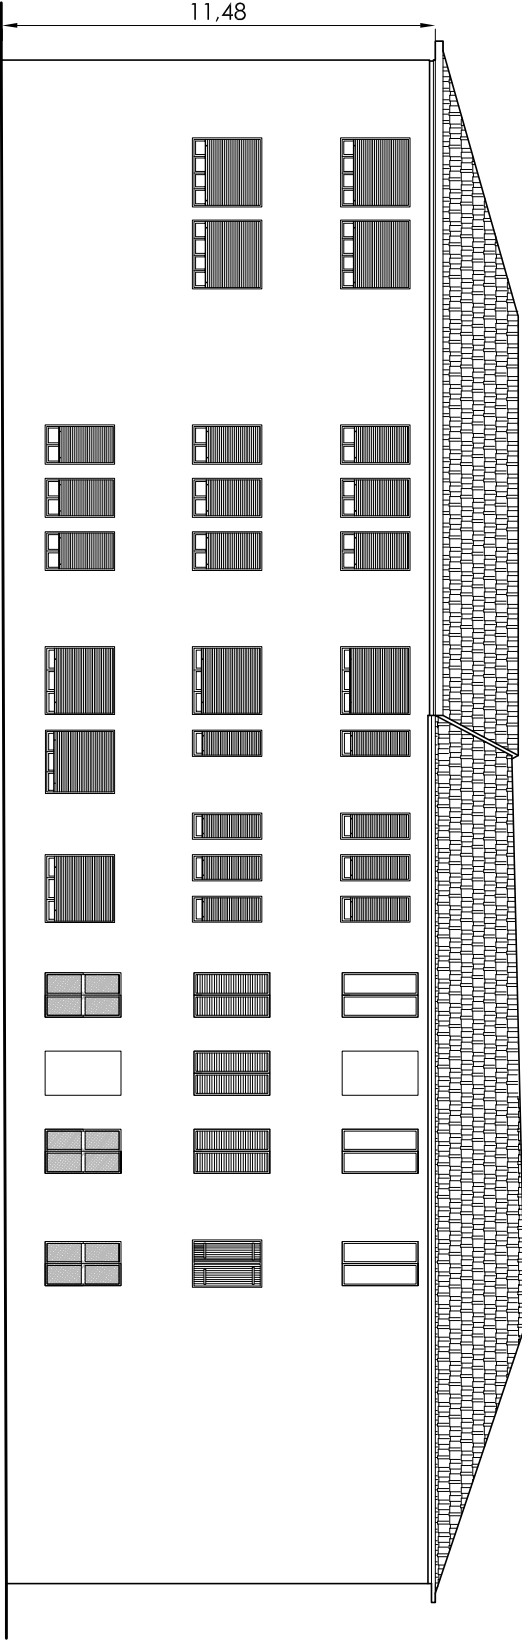

Prospetto retro

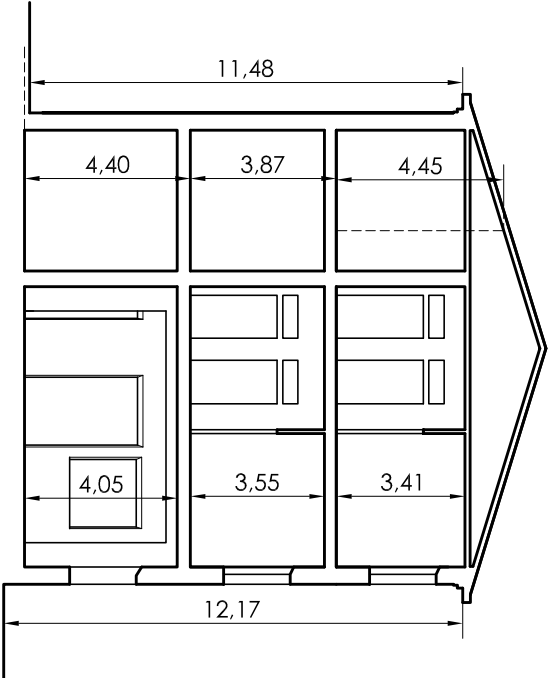

Sezione A-A'

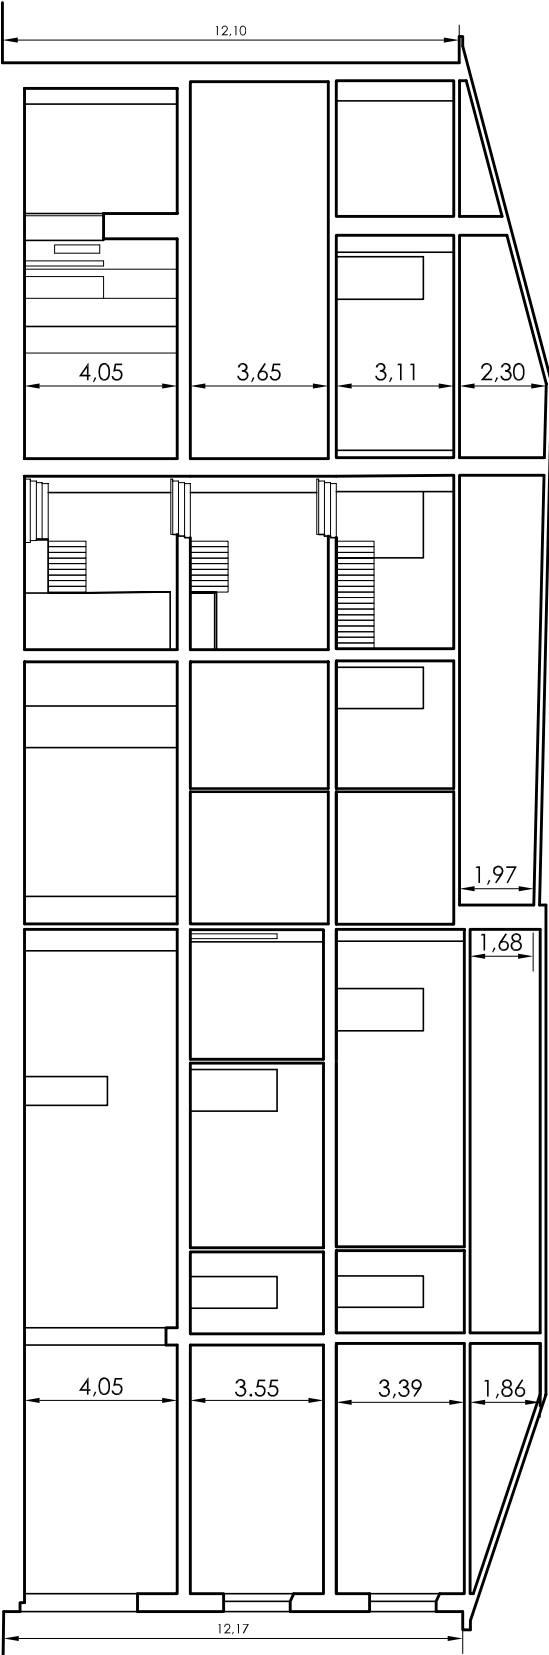

Sezione B-B'

