

PIANO DI RECUPERO
DELLA
"CITTA' ANTICA"

COMMITTENTI:



Consorzio Etruria S.C.A.R.L.
Villa Salin Rosso, Via Sarnmontana,15
50056 Montelupo Fiorentino (FI)
tel +39 0571 9171 fax +39 0571 542111
e-mail: cons.etruria@consorzioetruria.it



C.L.C.
Impresa Generale di Costruzioni
Via Luigi Boccherini, 11
57124 Livorno (LI)
tel +39 0586 888711 fax +39 0586 867376
info@clc-coop.com

GRUPPO DI PROGETTAZIONE

Architettura e Coordinamento

Societ  dal Progettazione Leonardo S.r.l.
Via San Martino, 1 - 56125 Pisa
Tel +39 050 931501 Fax +39 050 931544
e-mail: se_grelena@leonardoprogetti.com

SALVATORE RE + LEONARDO

Progetto strutturale

Biblioteca e edificio residenziale

STUDIO TECNICO INGEGNERIA CIVILE
Ing. Massimo Masetti
Ing. Massimiliano Lugetti
Via Roma, 88 - 57126 Livorno (LI)
tel +39 0586 813124 fax +39 0586 805223

Progetto strutturale

Parcheggio interrato

Ing. Marco Pippi
Consorzio Etruria - sede Operativa Follonica
Via G. Silvani, 190 - 50125 Firenze
tel +39 055 2049480
e-mail: marco.pippi@consorzioetruria.it

Impianti Elettrici

Impianti Meccanici FireEngineering

Ing. Emiliano Gucci
Ing. Andrea Pagani
Studio di Ingegneria
Via dell'Edilizia 5 58022 Follonica (GR)
tel +39 0586 50090 fax +39 0586 50141


Geologia


Studio Geologico Fiorentino
Via G. Silvani,190 50125 Firenze
tel/fax +39 055 2049480
e-mail: sgiffrenze@tin.it


CONSULENTI

titolo					
TIPOLOGIE EDILIZIE					
elaborato					
DOC.04					
Pratica	Identif.	Scala	Tav.		
33/06					
Rev	Data	Motivazione	Redatto	Verificato	Approvato Autorizzato
	Agosto 2007	Prima Emissione	Neri	Bellina Parenti	Re
1	12-09-2007	Seconda Emissione	Neri	Bellina Parenti	Re
2	19-12-2007	Terza Emissione	Neri	Bellina Parenti	Re
Questo documento e' di nostra propriet� esclusiva. E' proibita la riproduzione anche parziale e la cessione a terzi senza la nostra autorizzazione.					



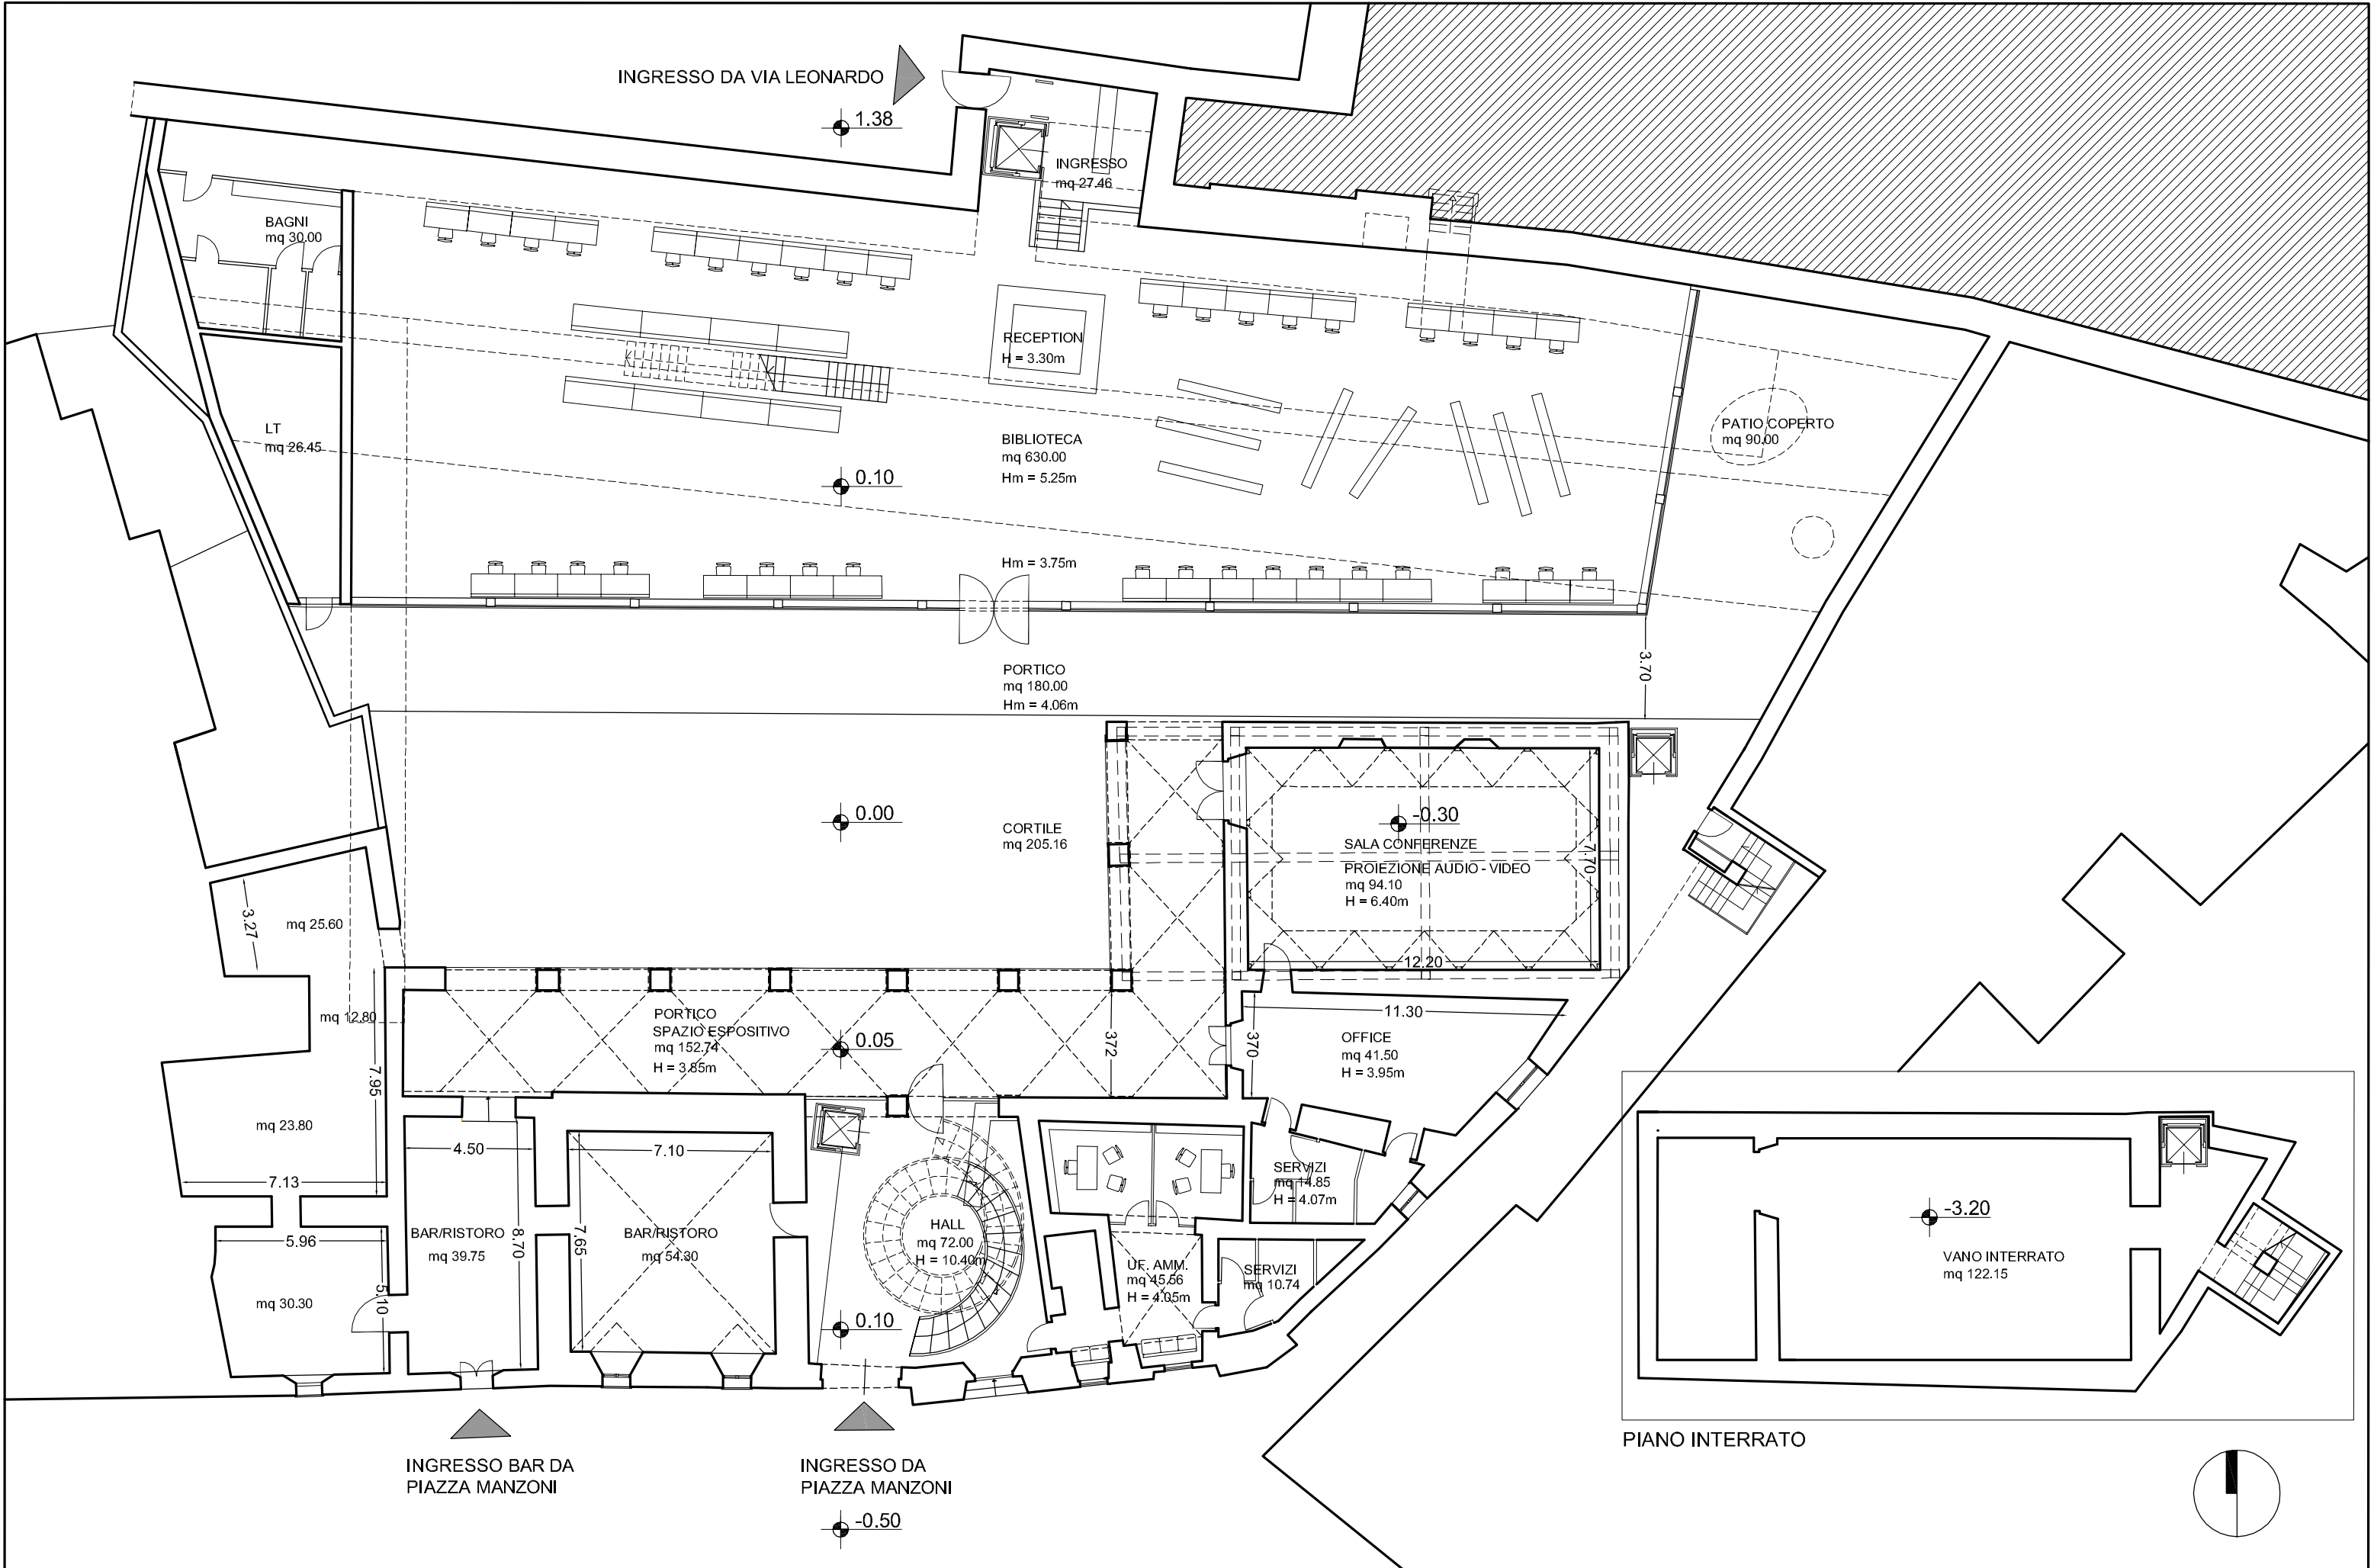

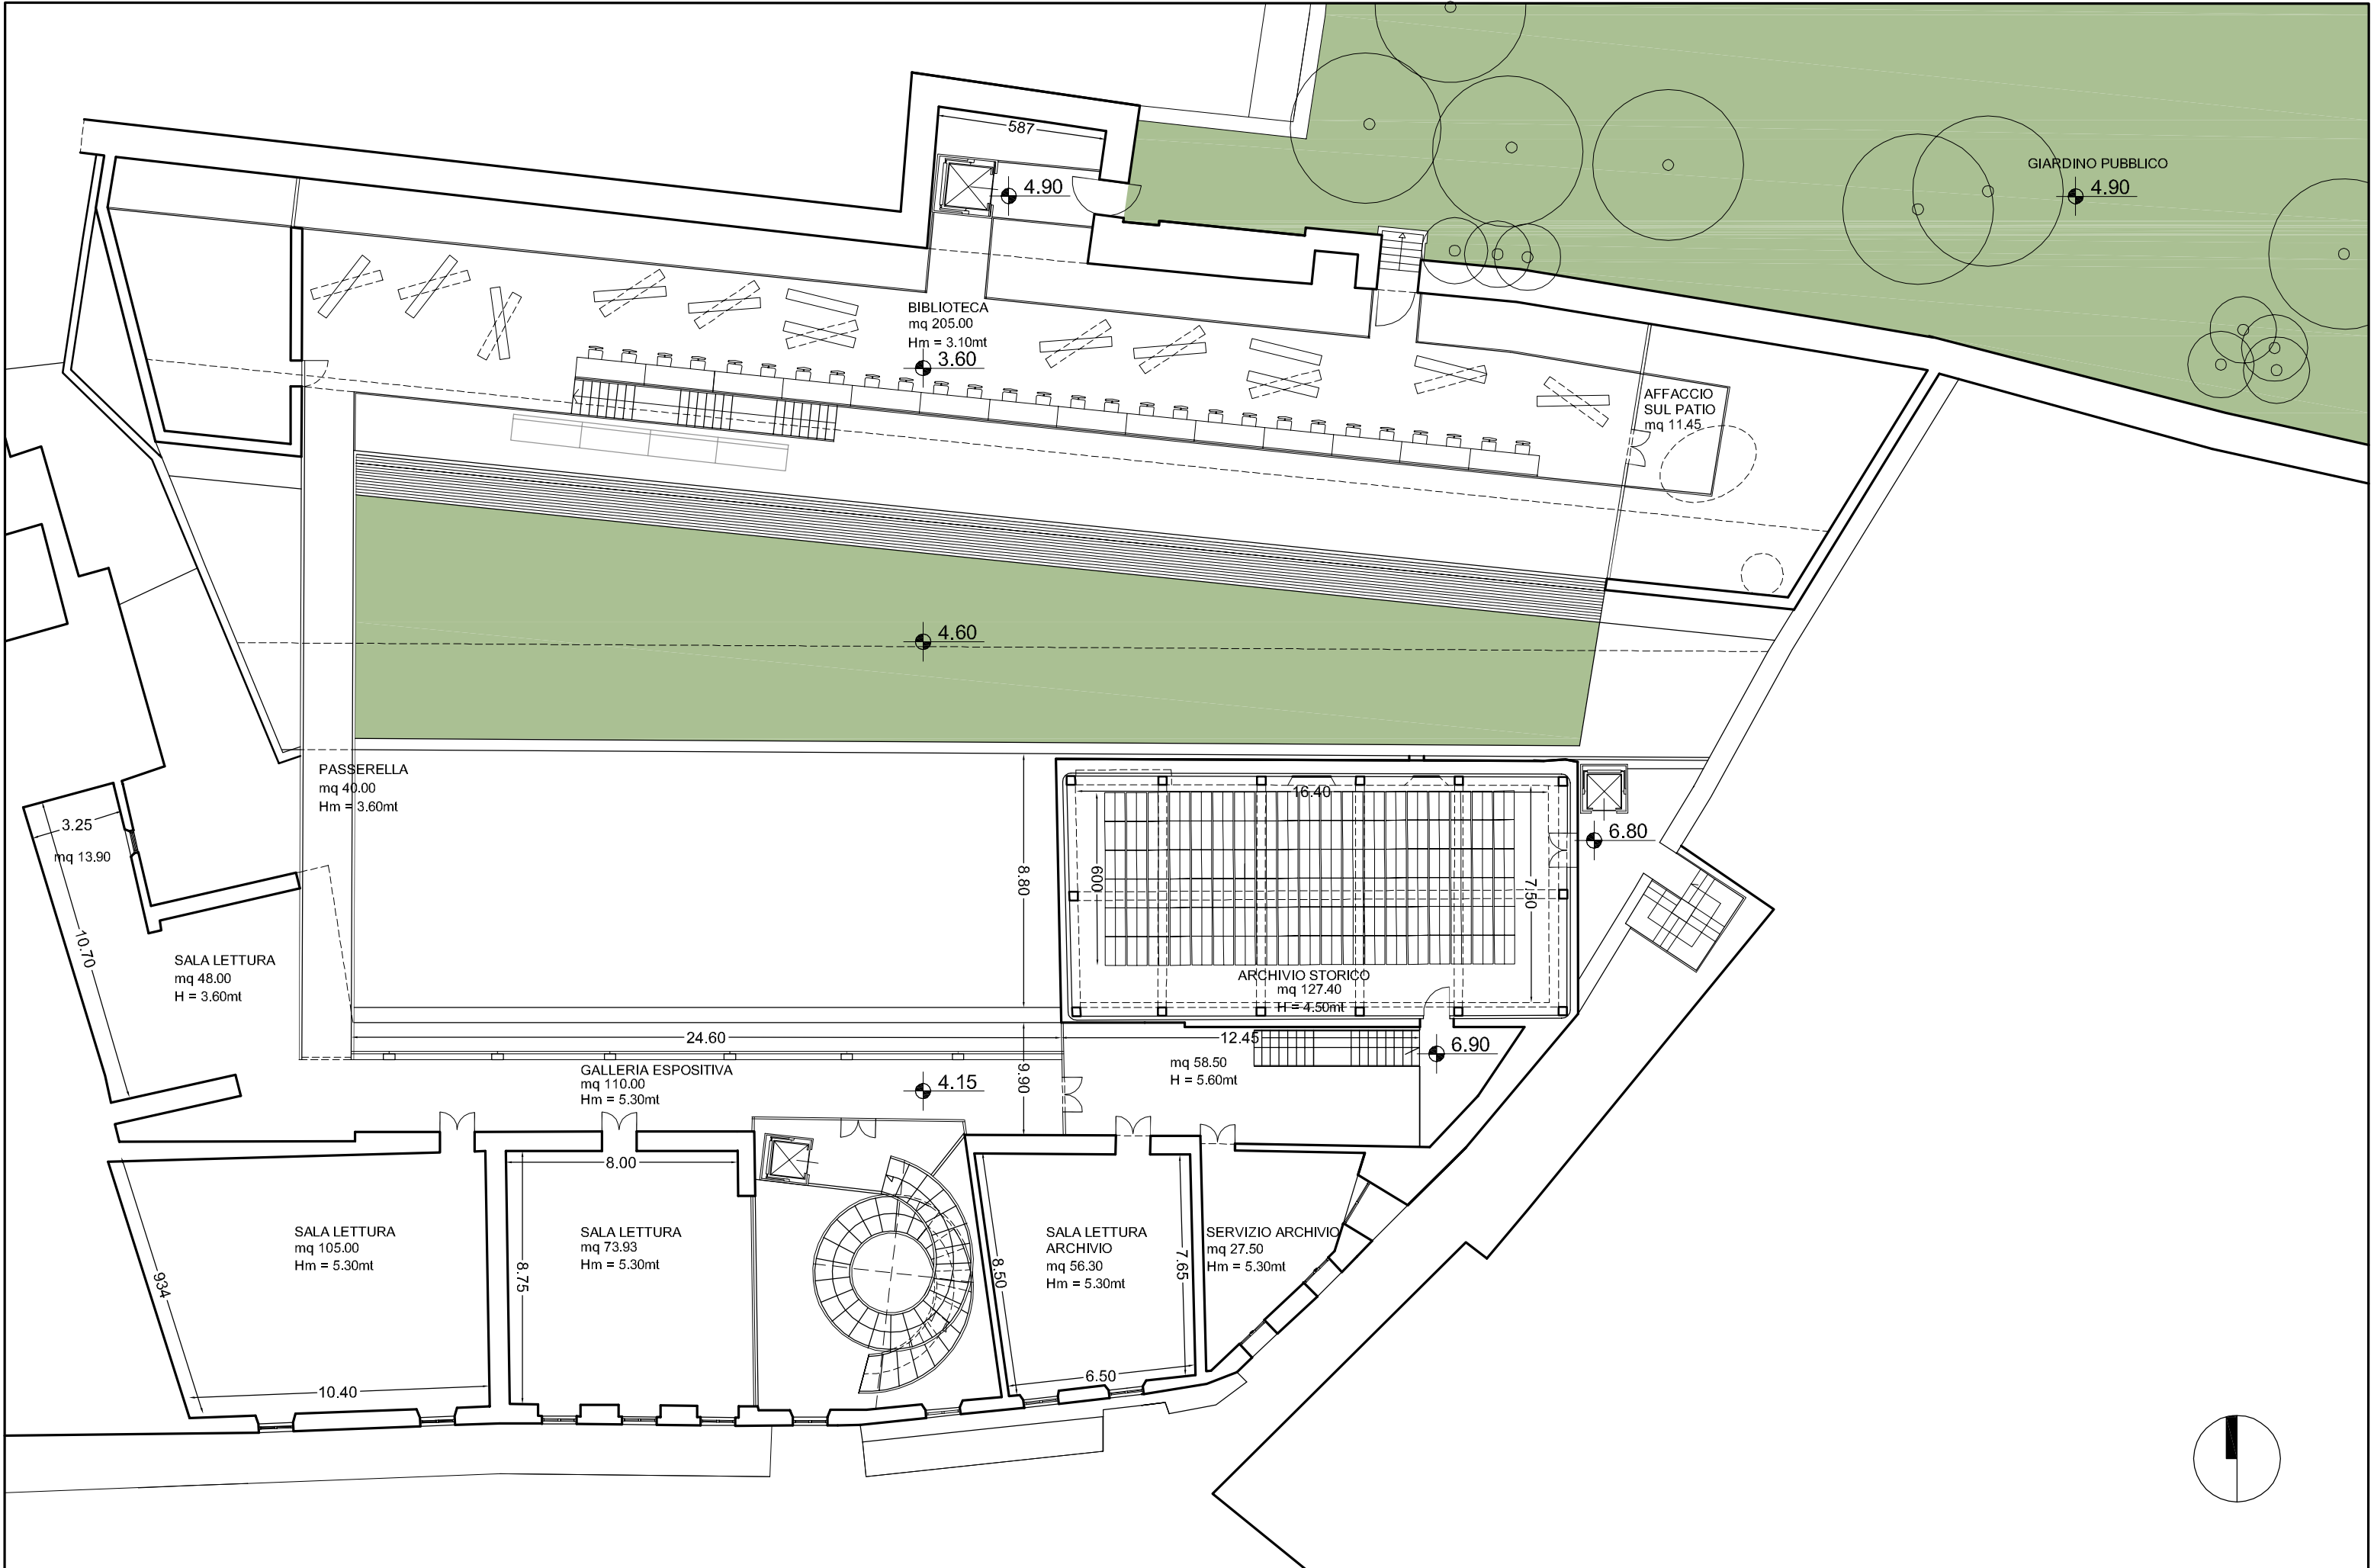


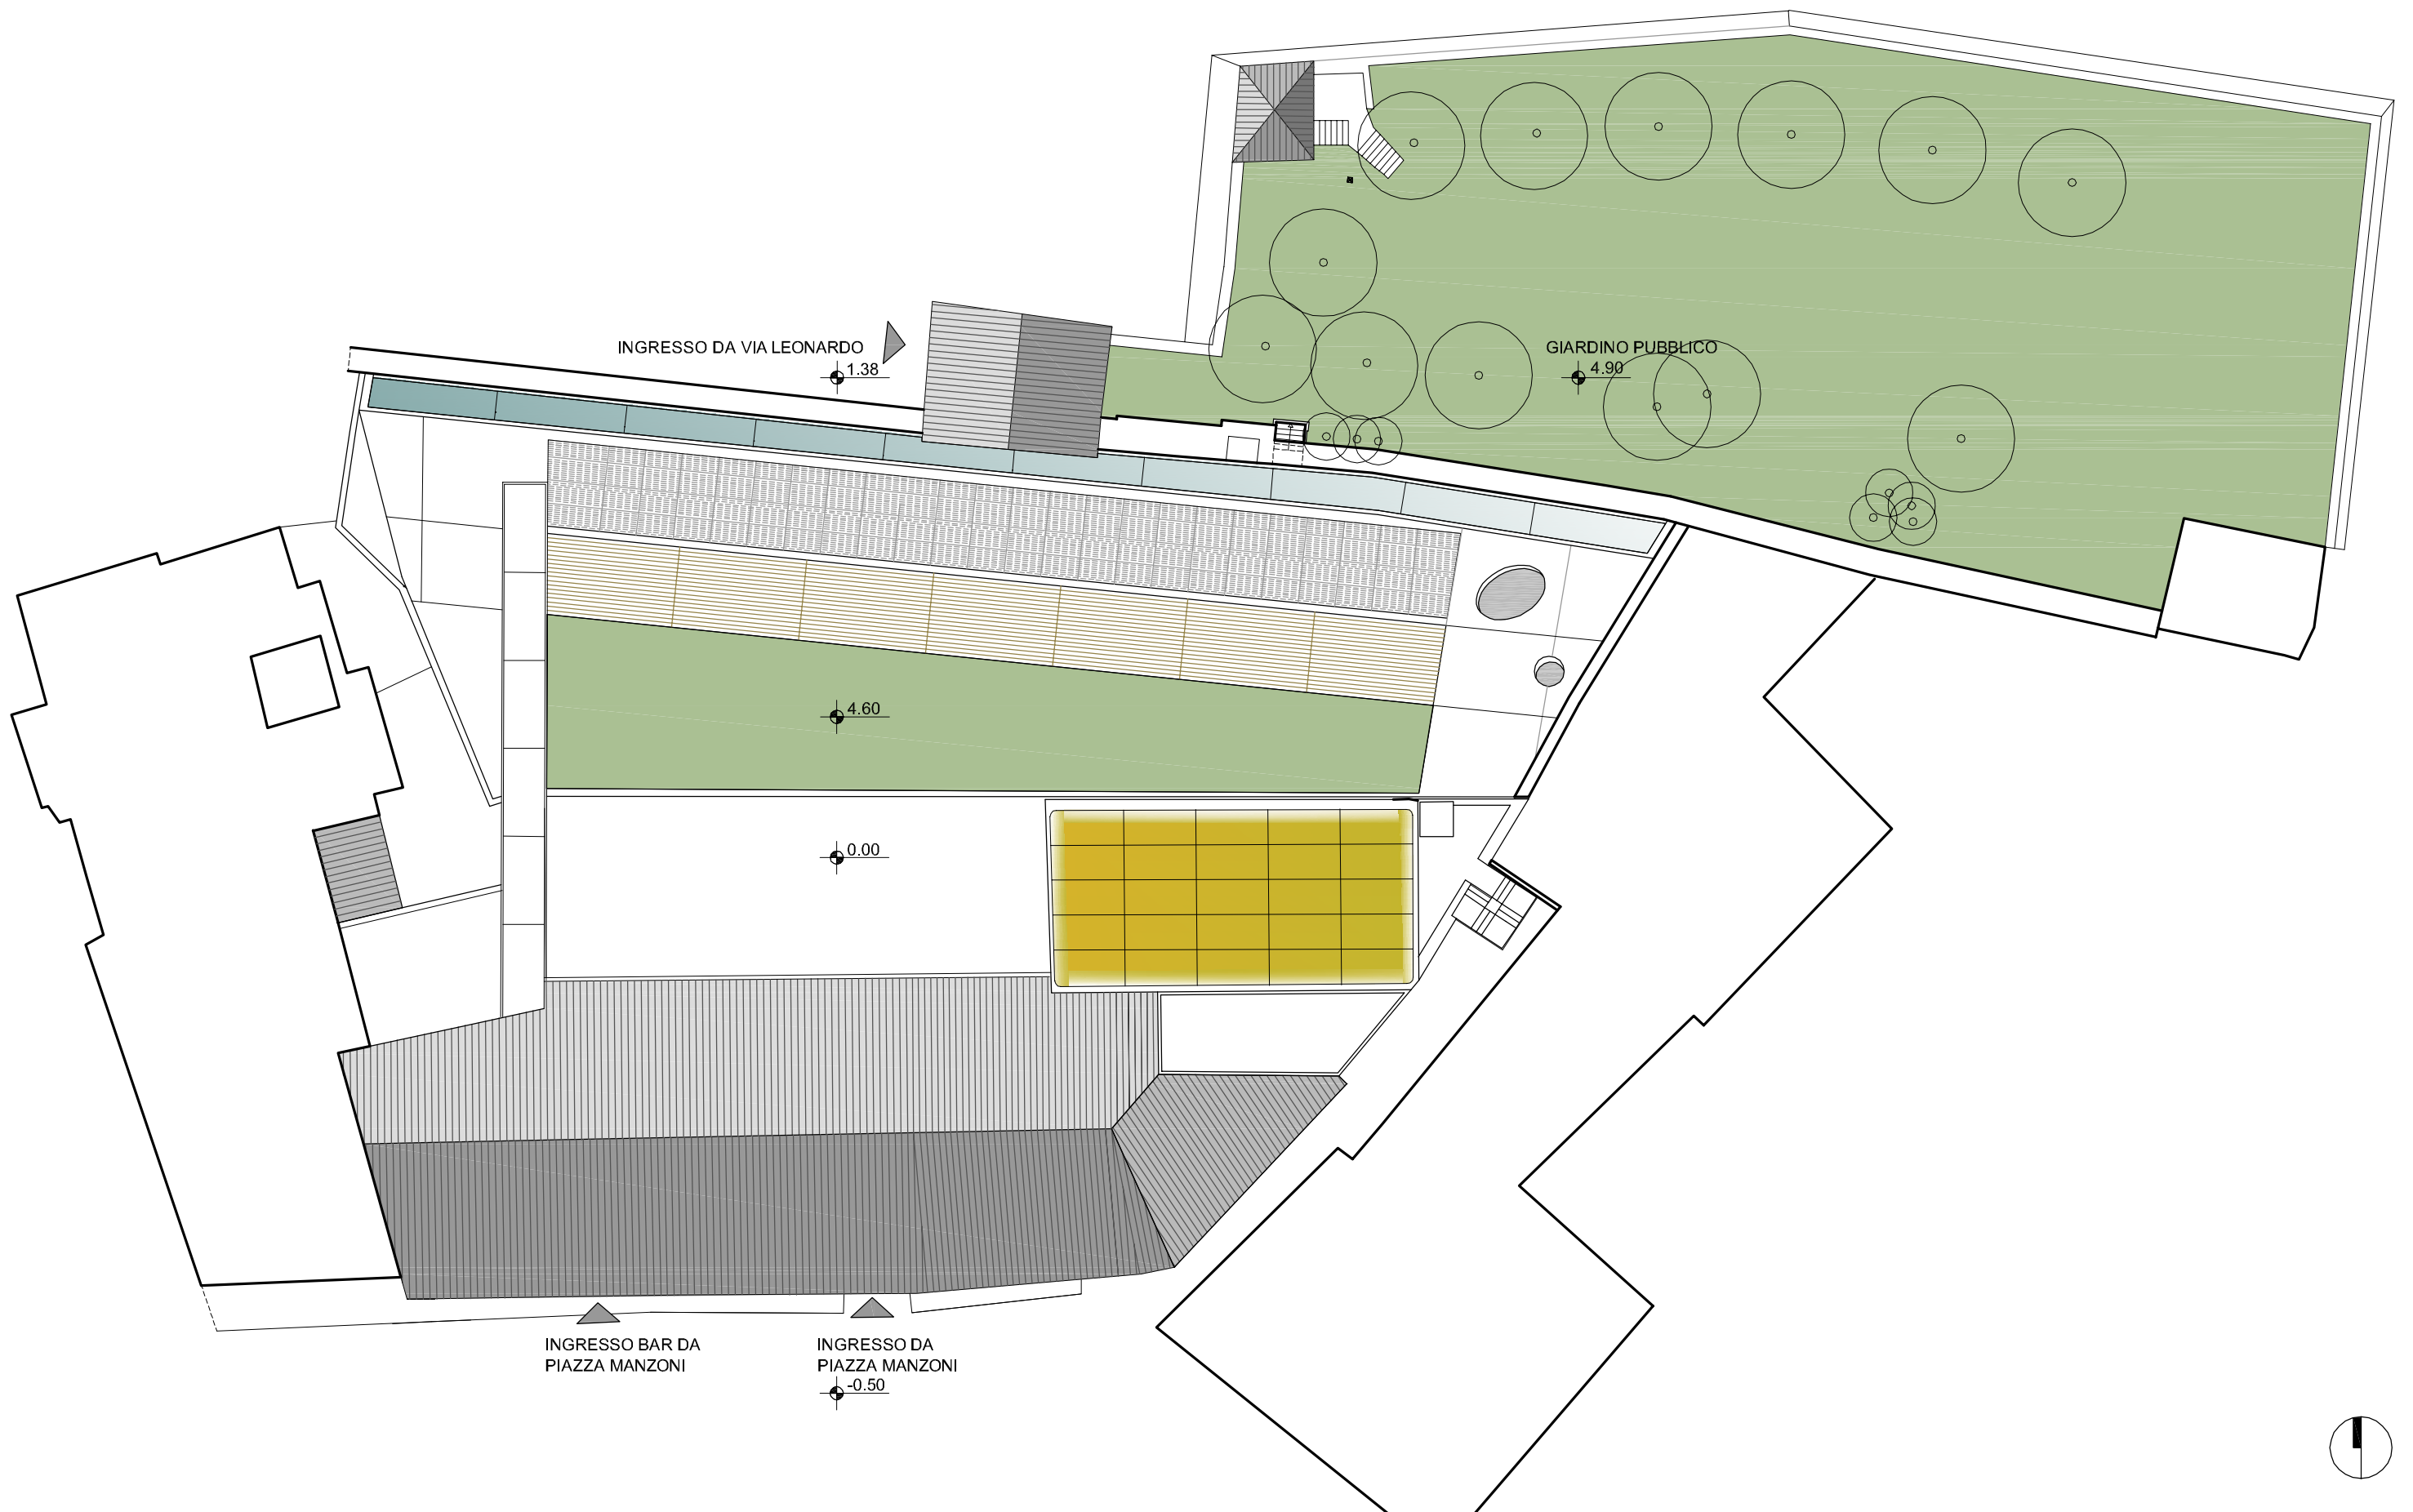



Committenti		Gruppo di progettazione						Titolo	Scala	Data			
 COMUNE DI PIOMBINO PIANO DI RECUPERO DELLA "CITTA' ANTICA"	 Consorzio Etruria S.C.A.R.L. Villa Salingrosso, Via Sammontana, 15 50056 Montelupo Fiorentino (FI) tel 0571 9171 fax 0571 542111	 C.L.C. Impresa Generale di Costruzioni Via Luigi Boccherini 11 57124 Livorno tel 0586 868711 fax 0586 867376	Progetto architettonico	Progetto strutturale	Progetto strutturale	Impianti Elettrici - Meccanici	Geologia	Consulente per il progetto Bibliotecario	1:300	12-09-2007	33/06	04.3	Pag. 3
			Progetto architettonico	Progetto strutturale	Progetto strutturale	Impianti Elettrici - Meccanici	Geologia						
			Ing. VITTORIO R. LEONARDO Studio di Progettazione Leonardo S.r.l. Via San Matteo, 1 - 50128 Pisa Tel +39 050 301501 Fax +39 050 301544	Ing. Claudio Pedalino Ing. Massimiliano Lugelli STUDIO TECNICO INGEGNERIA CIVILE Via Roma 88 57126 Livorno tel +39 0586 812124 fax +39 0586 808223	Ing. Marco Pipoli Consorzio Etruria - sede Operativa Toscana tel +39 0586 307119 fax +39 0586 280028	Ing. Emiliano Gucci Ing. Andrea Pagnini Studio di Ingegneria Via dell'Industria 3 50022 Follonica (GR) tel +39 0884 30000 fax +39 0884 30141	Studio Geologico Fiorentino Via G. Galvani 190 - 50128 Firenze tel +39 055 204940	Dott.ssa Antonella Agnoli	NUOVO POLO CULTURALE PIANTA COPERTURA				




PROSPETTO DA VIA A.MANZONI

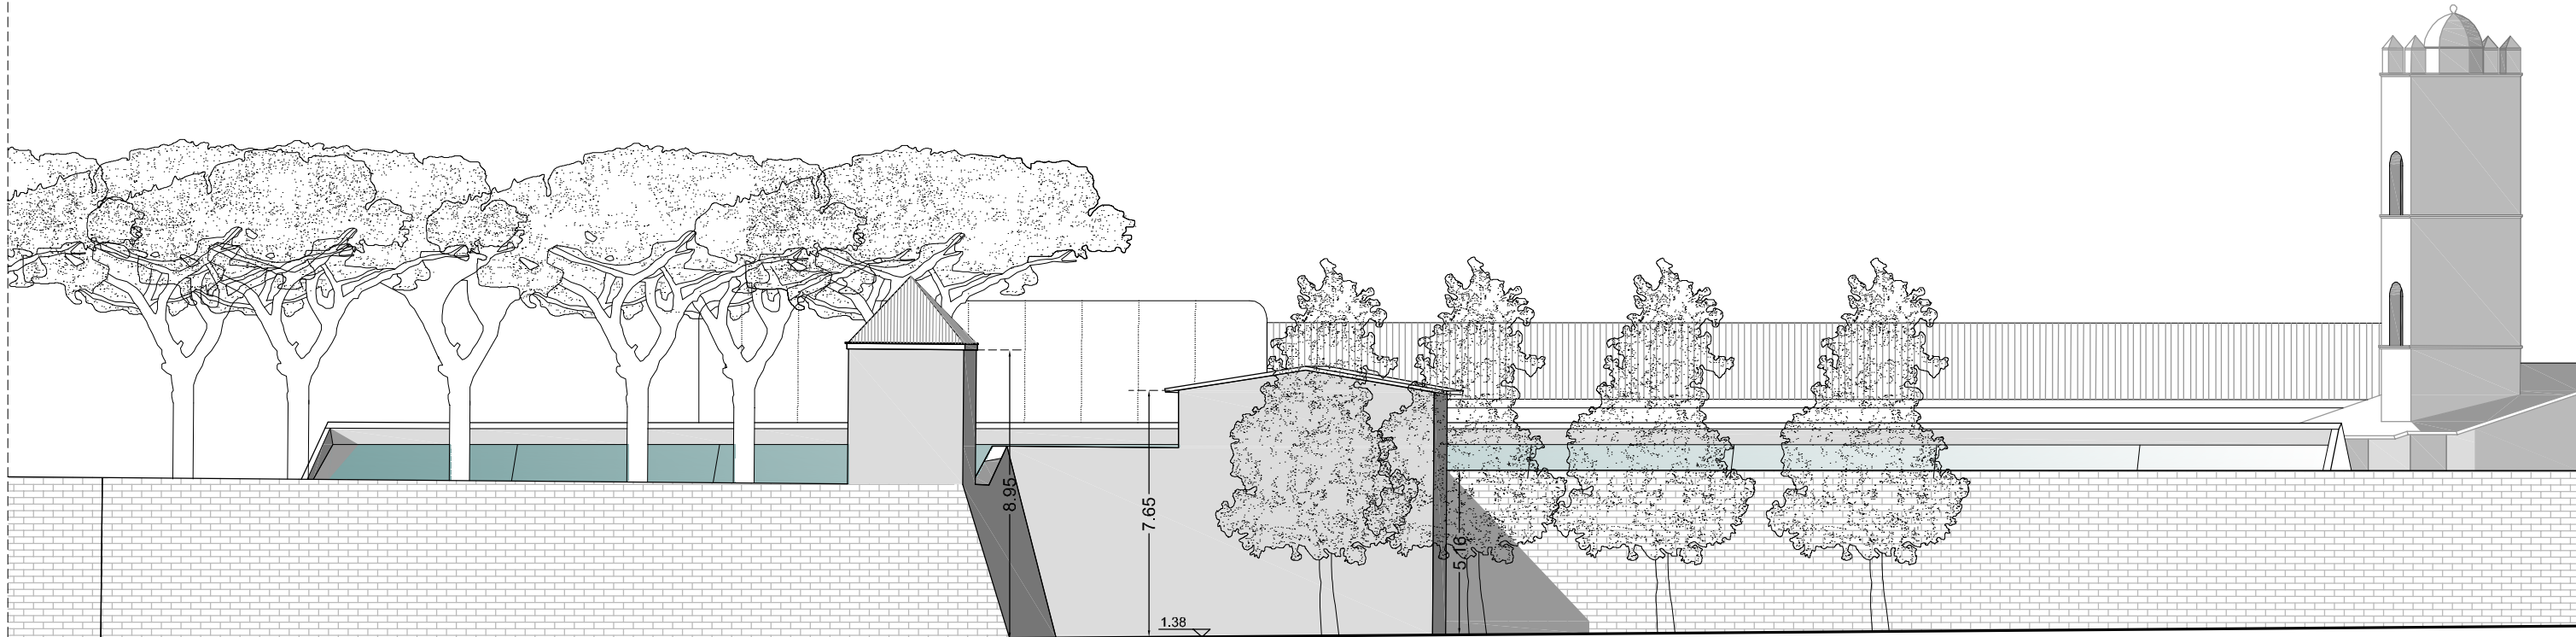



PROSPETTO DA VIA L. DA VINCI

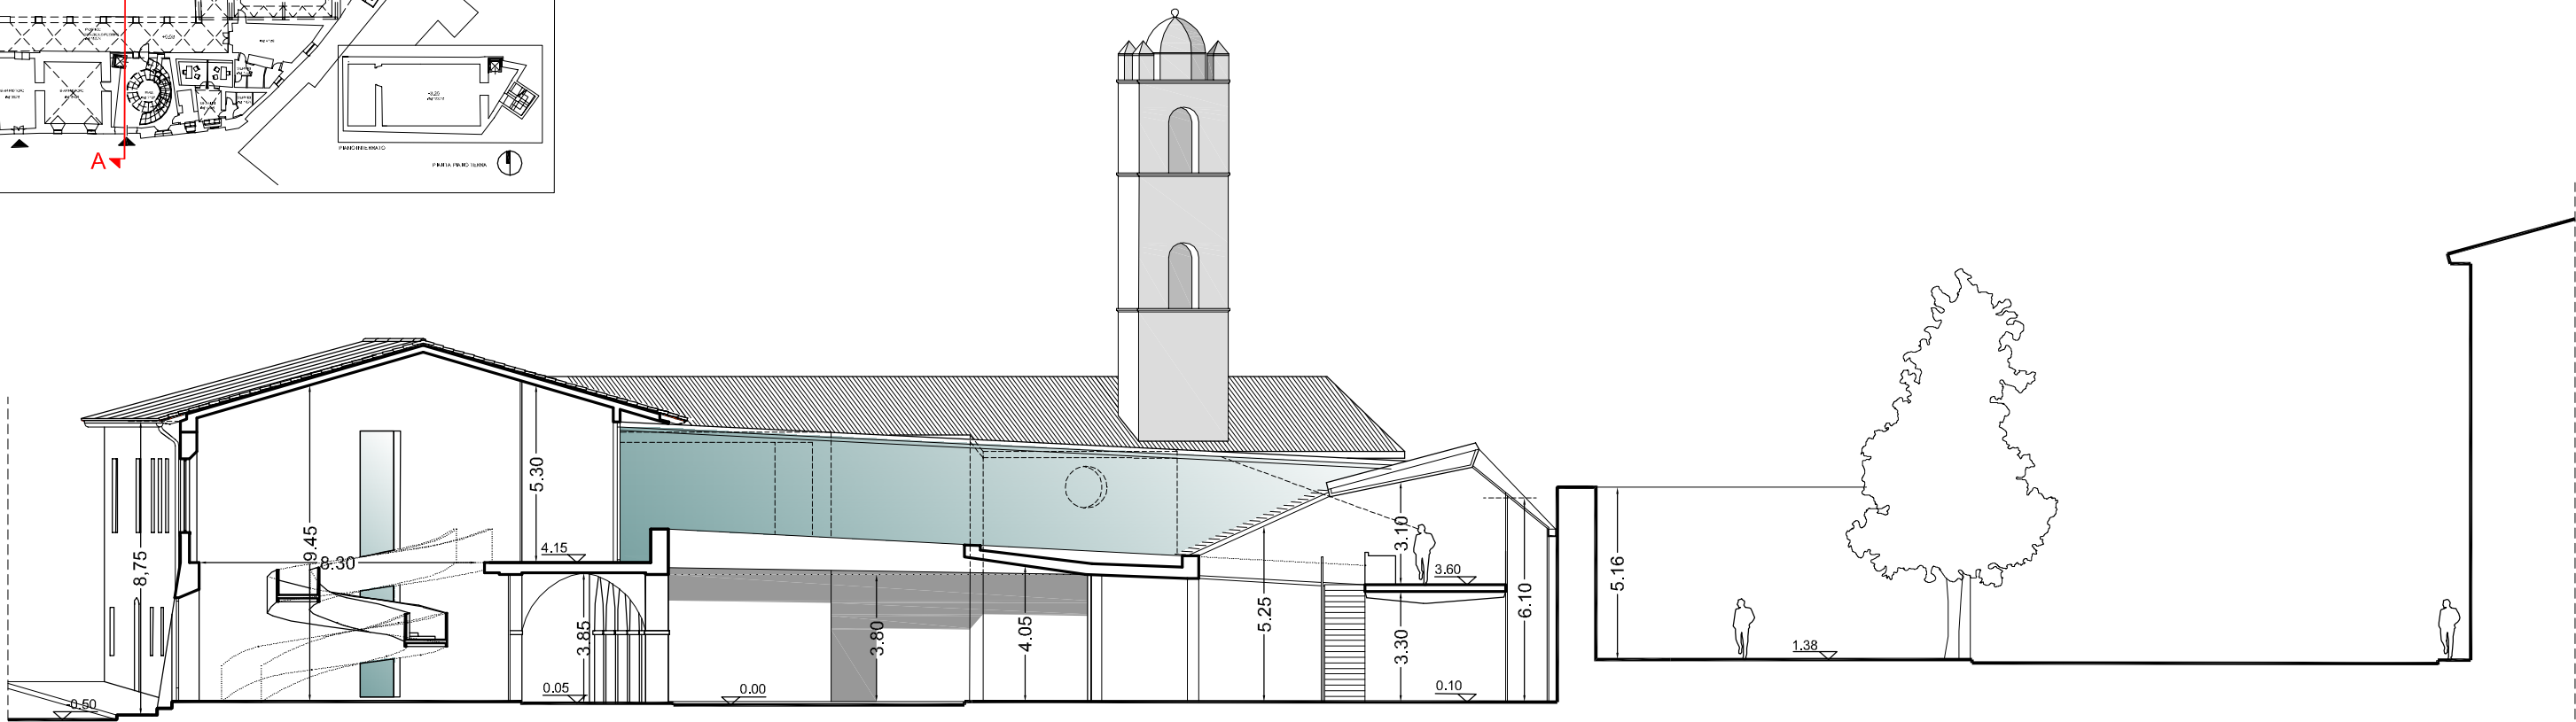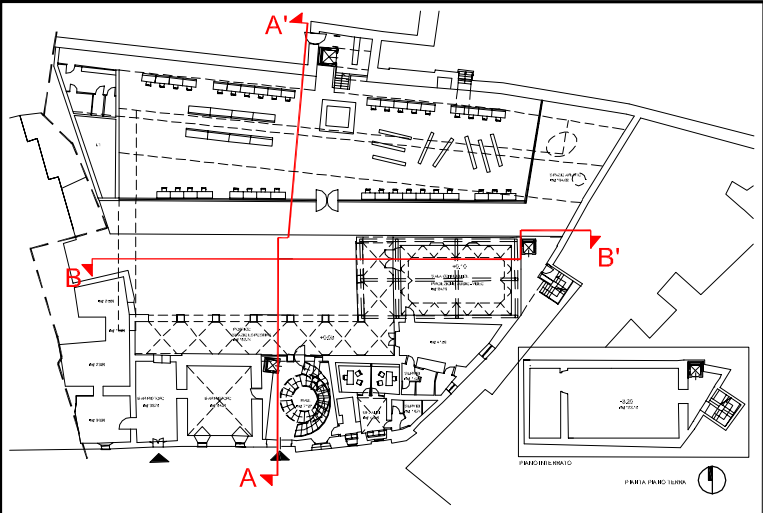


SEZIONE A-A' SCALA 1:200

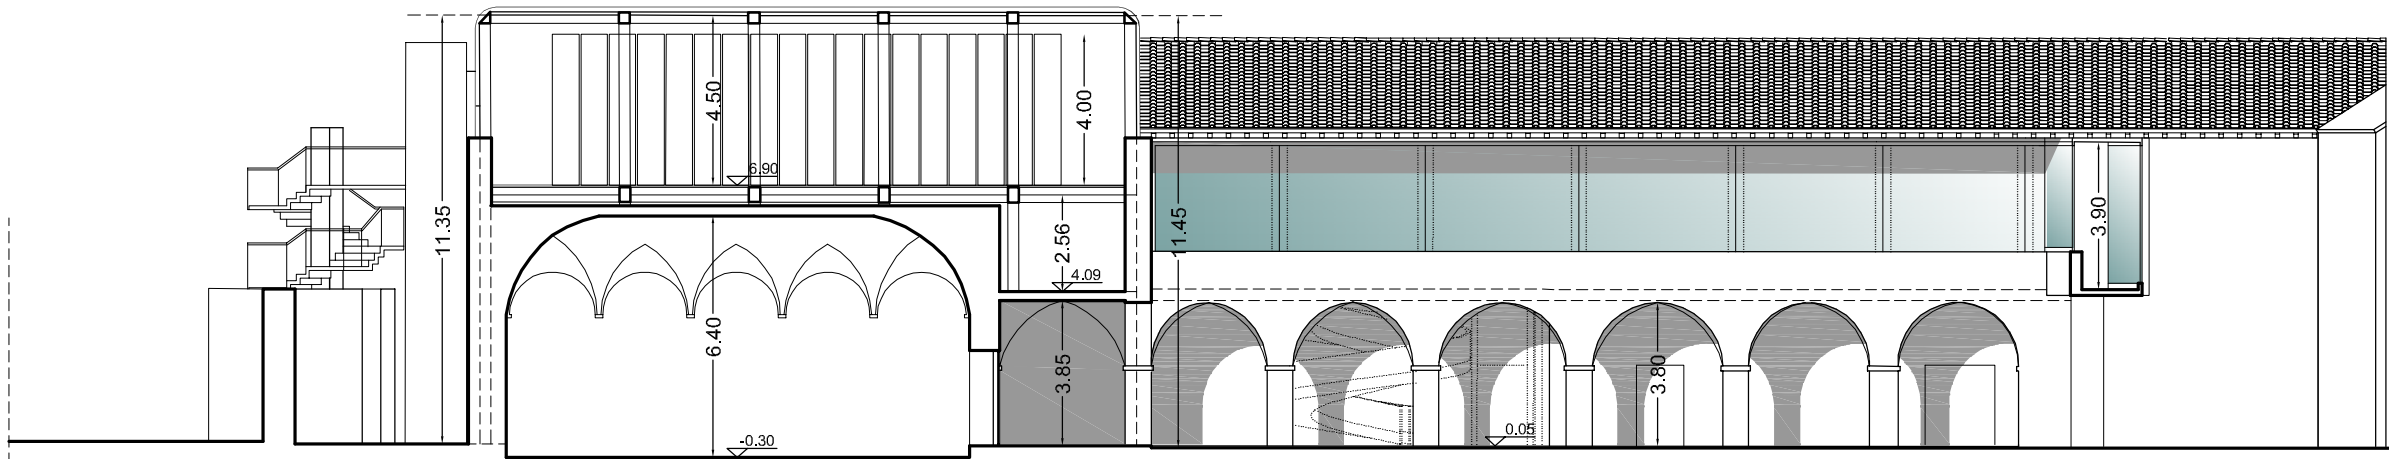


SEZIONE B-B' SCALA 1:200

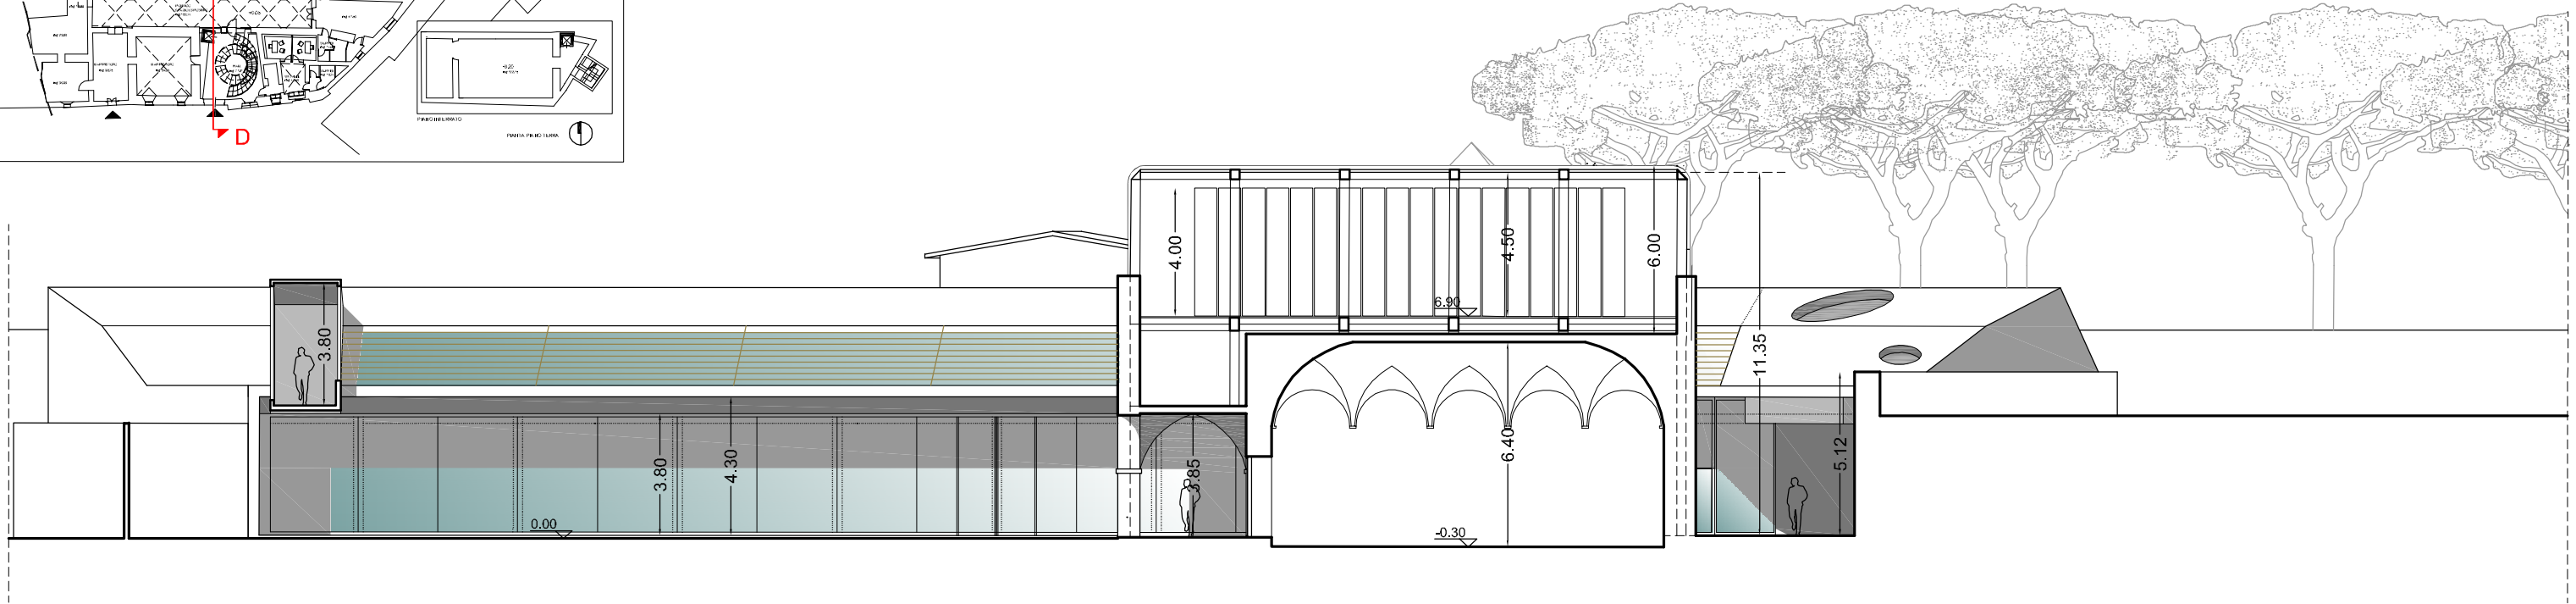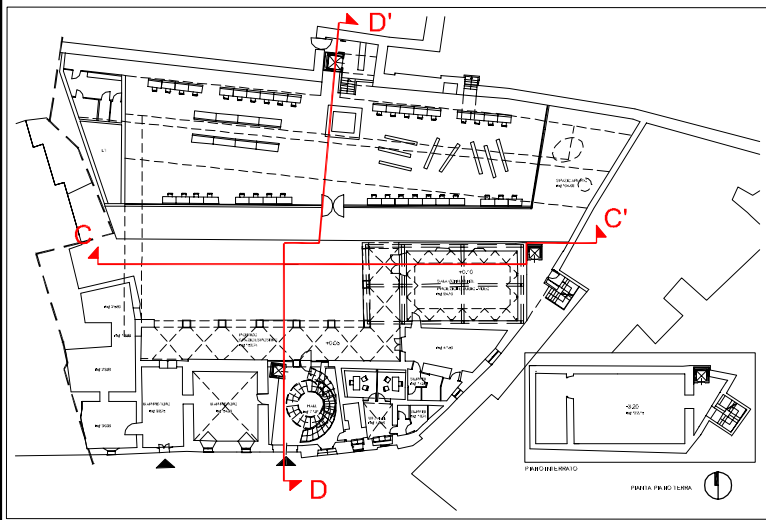


SEZIONE C-C'

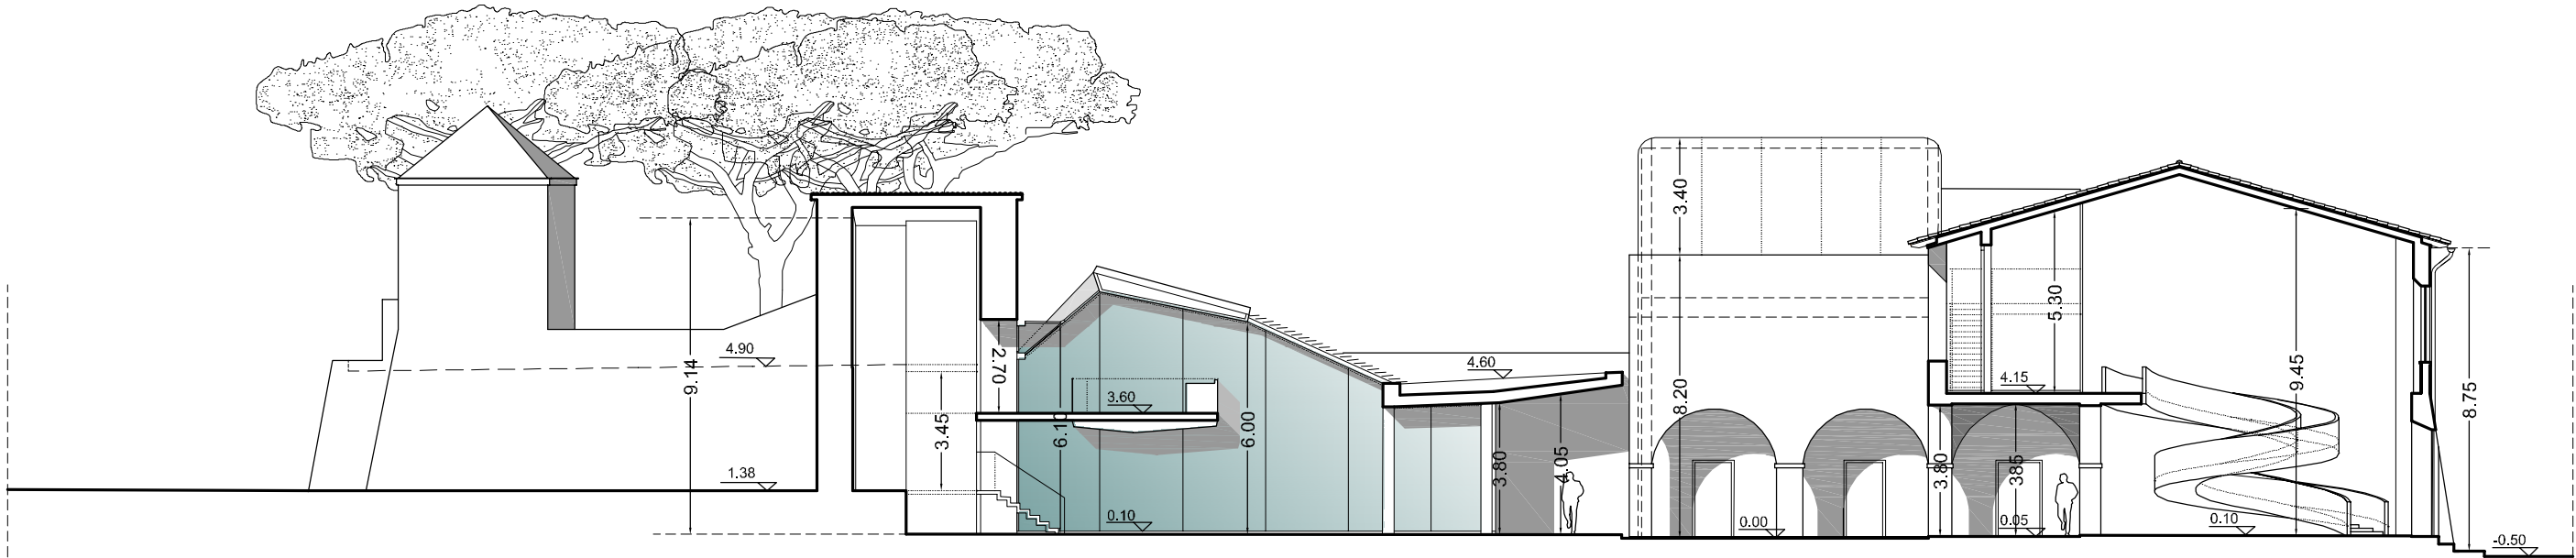



SEZIONE D-D'

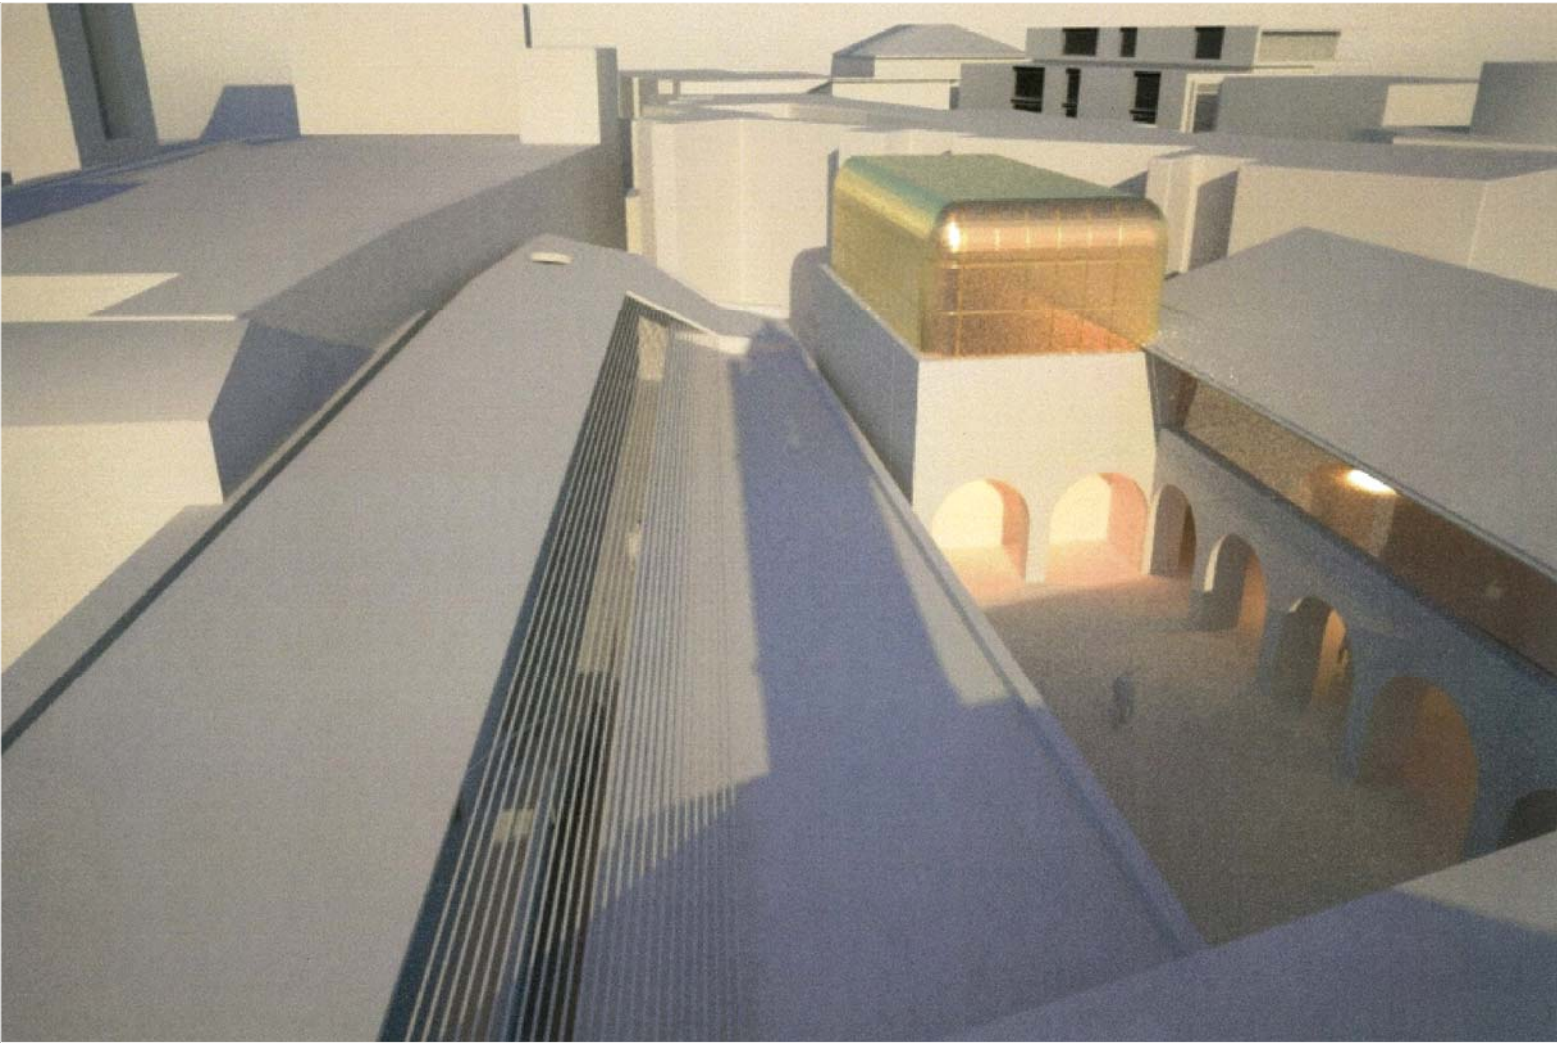


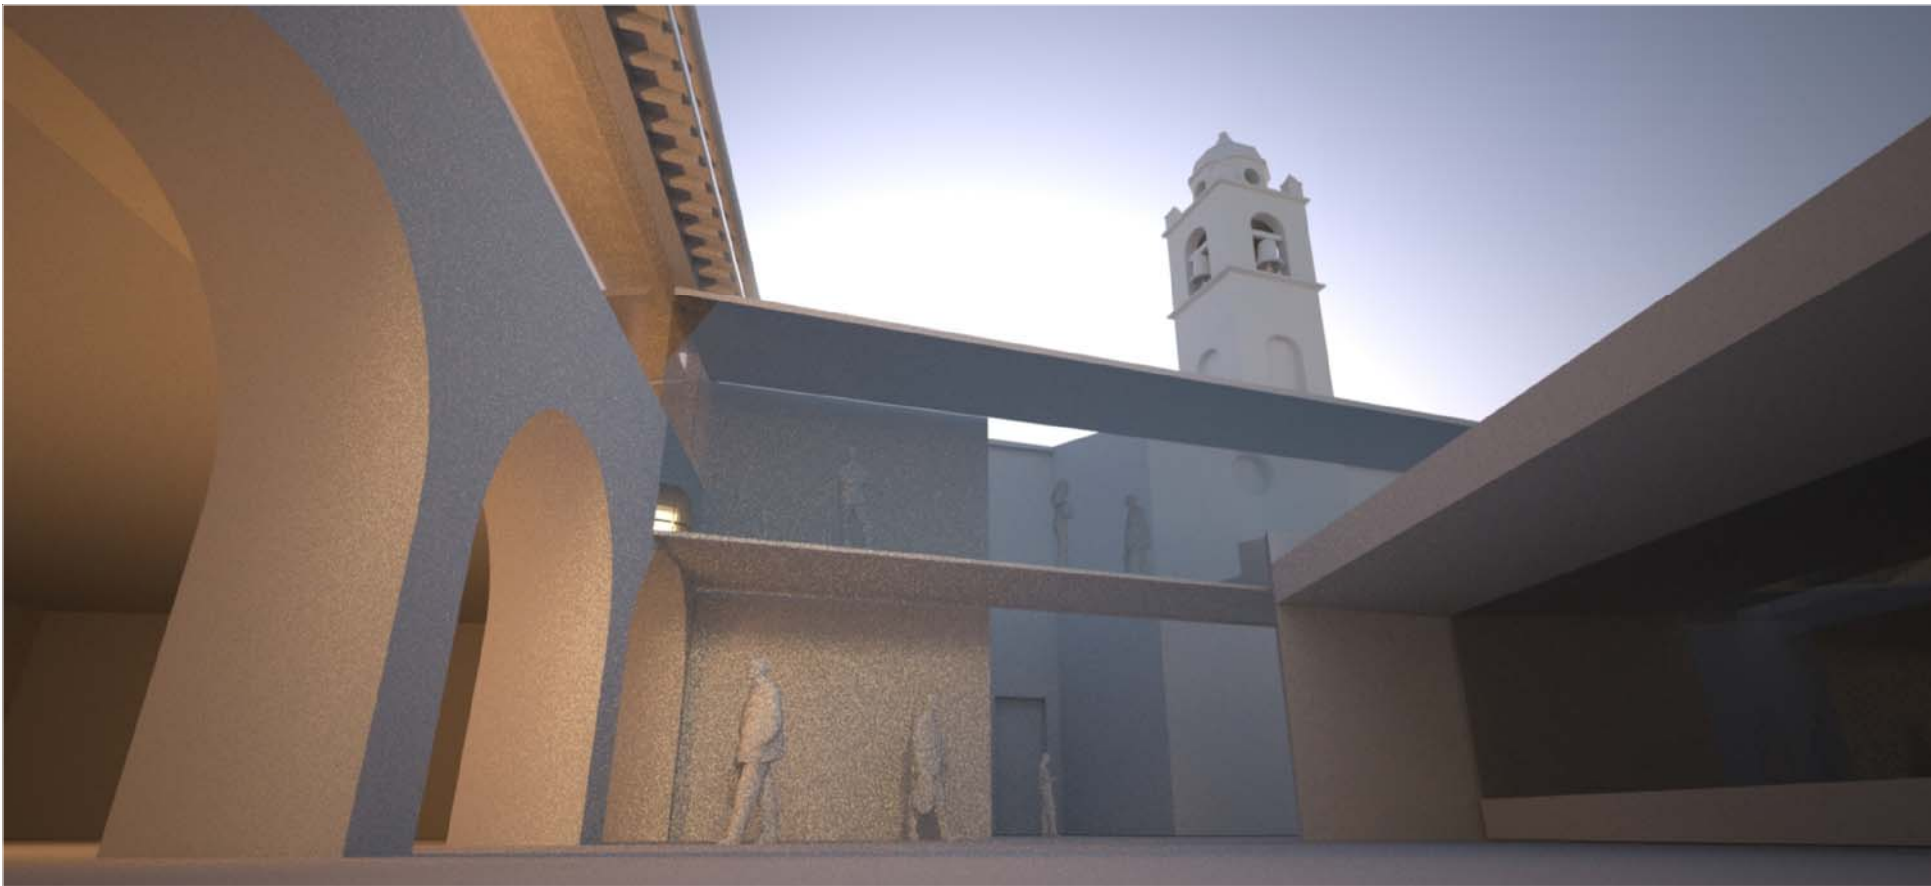




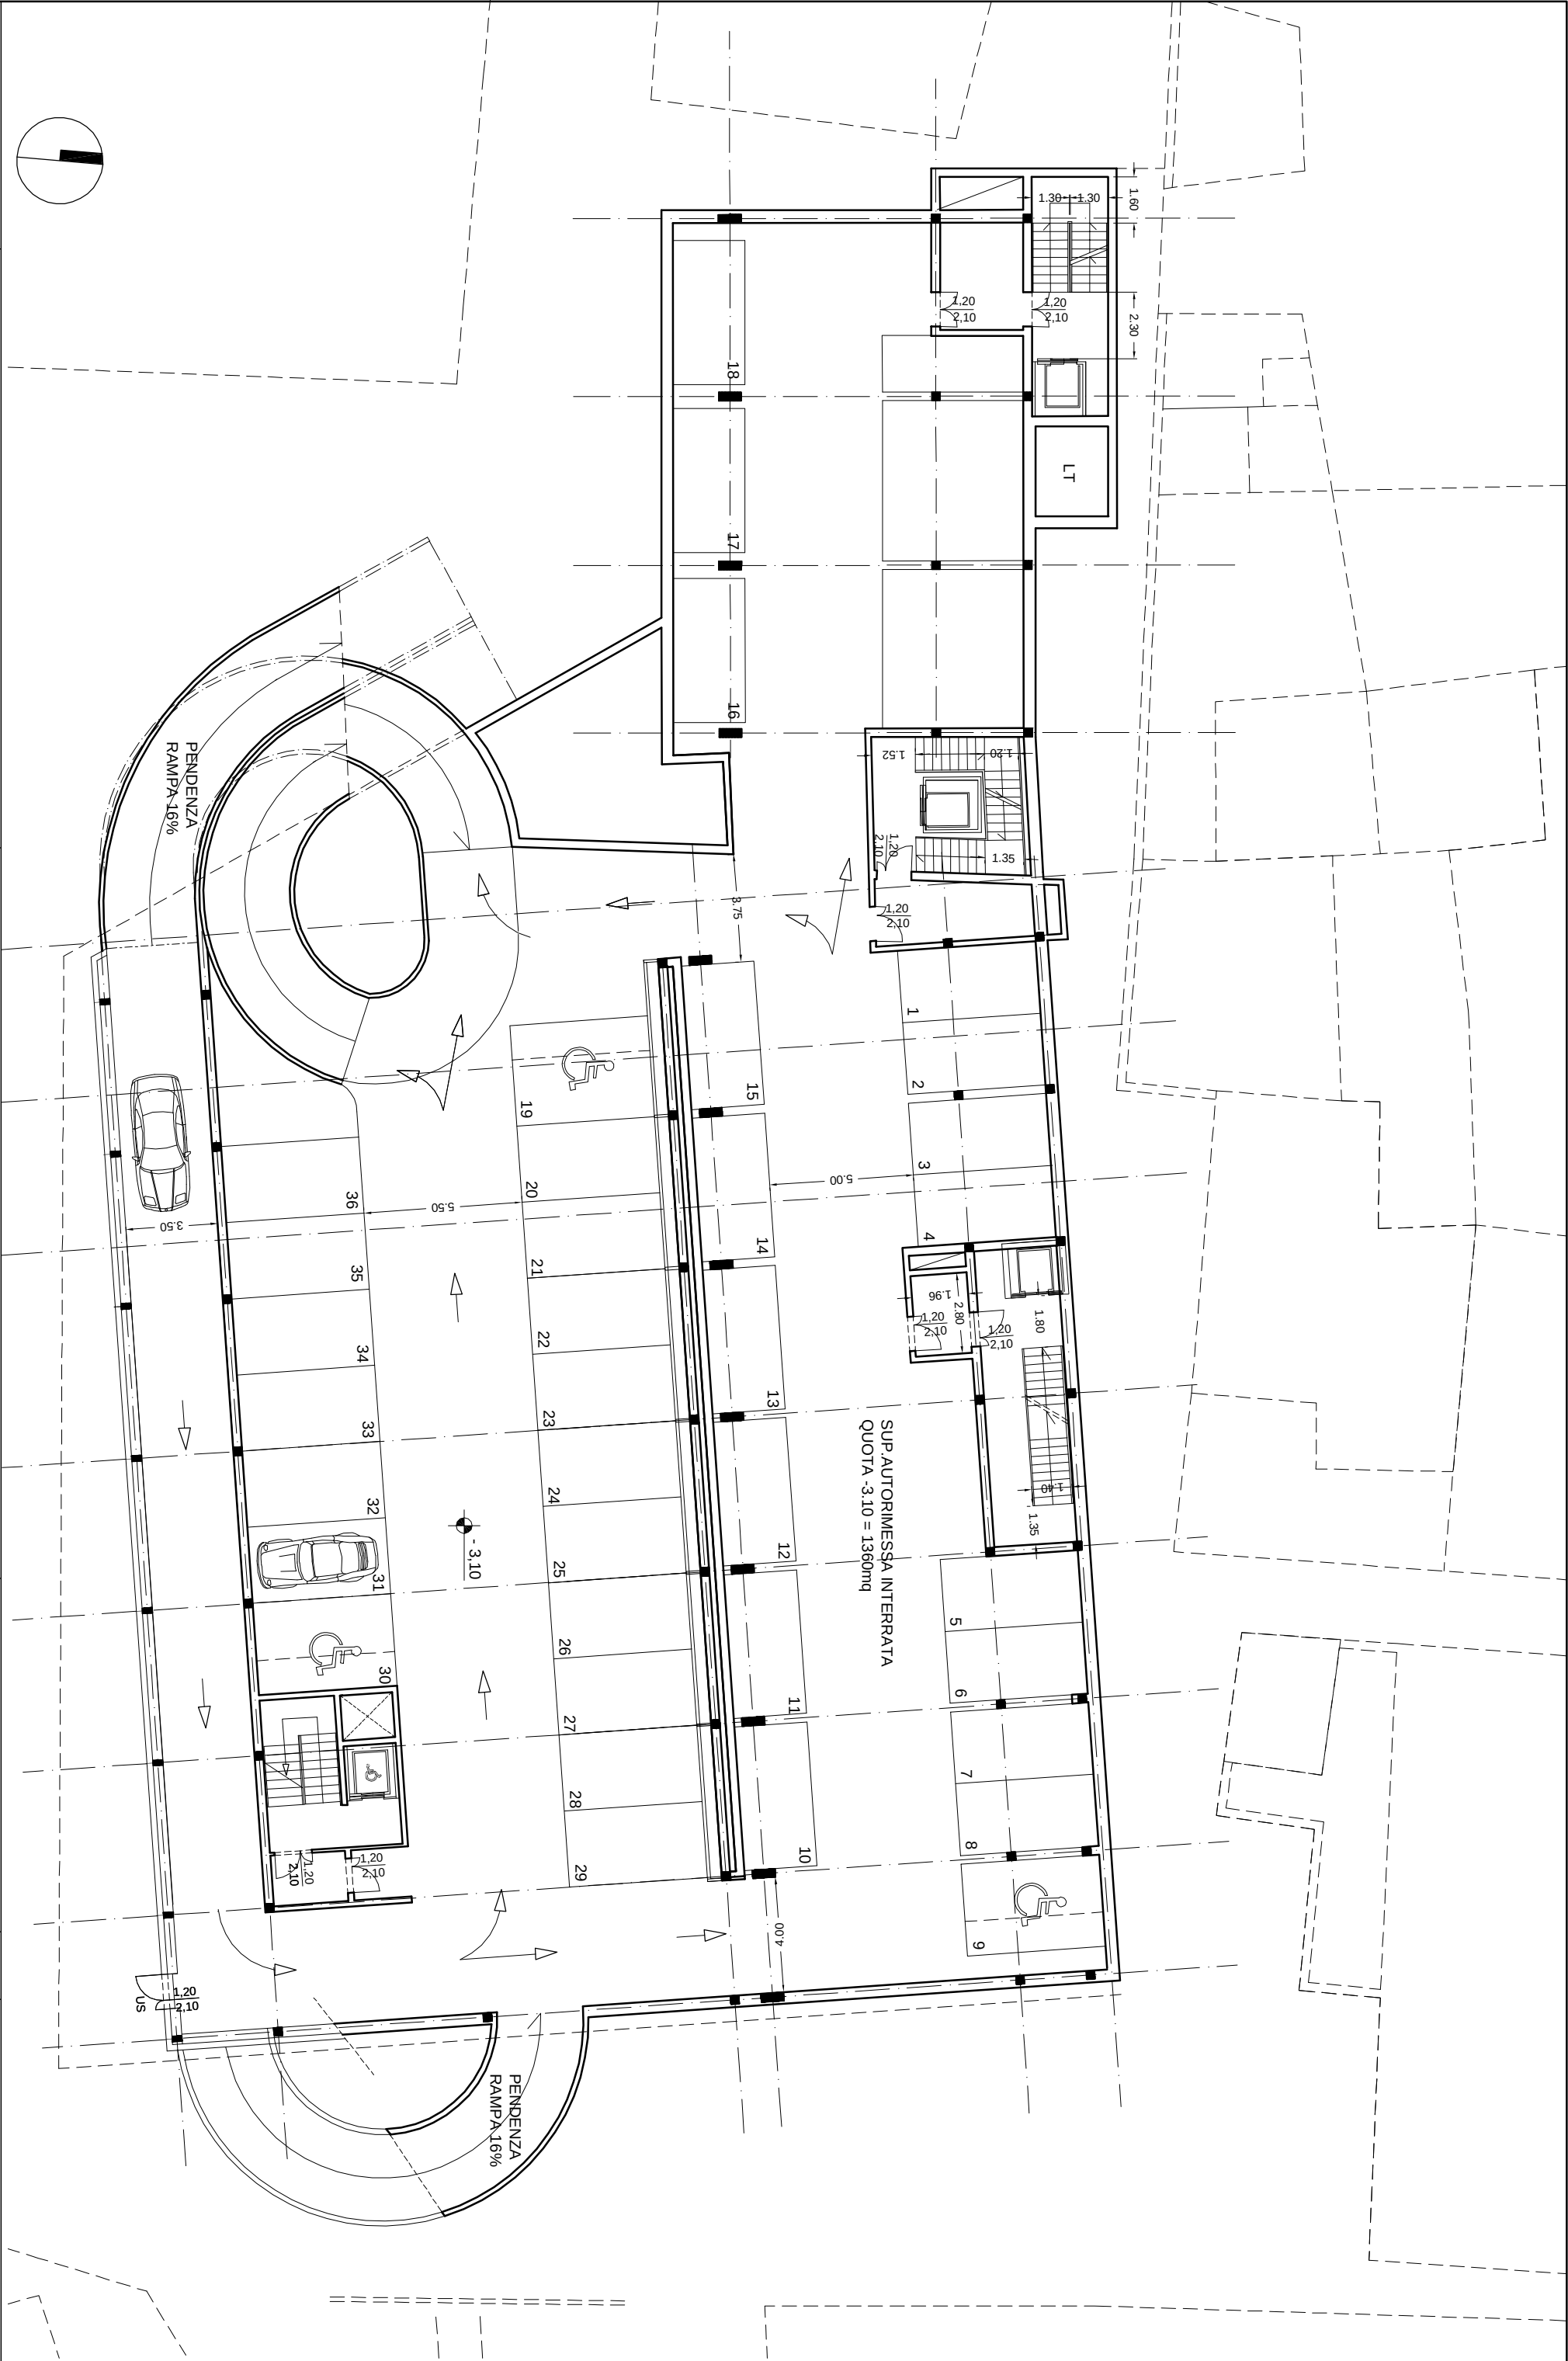

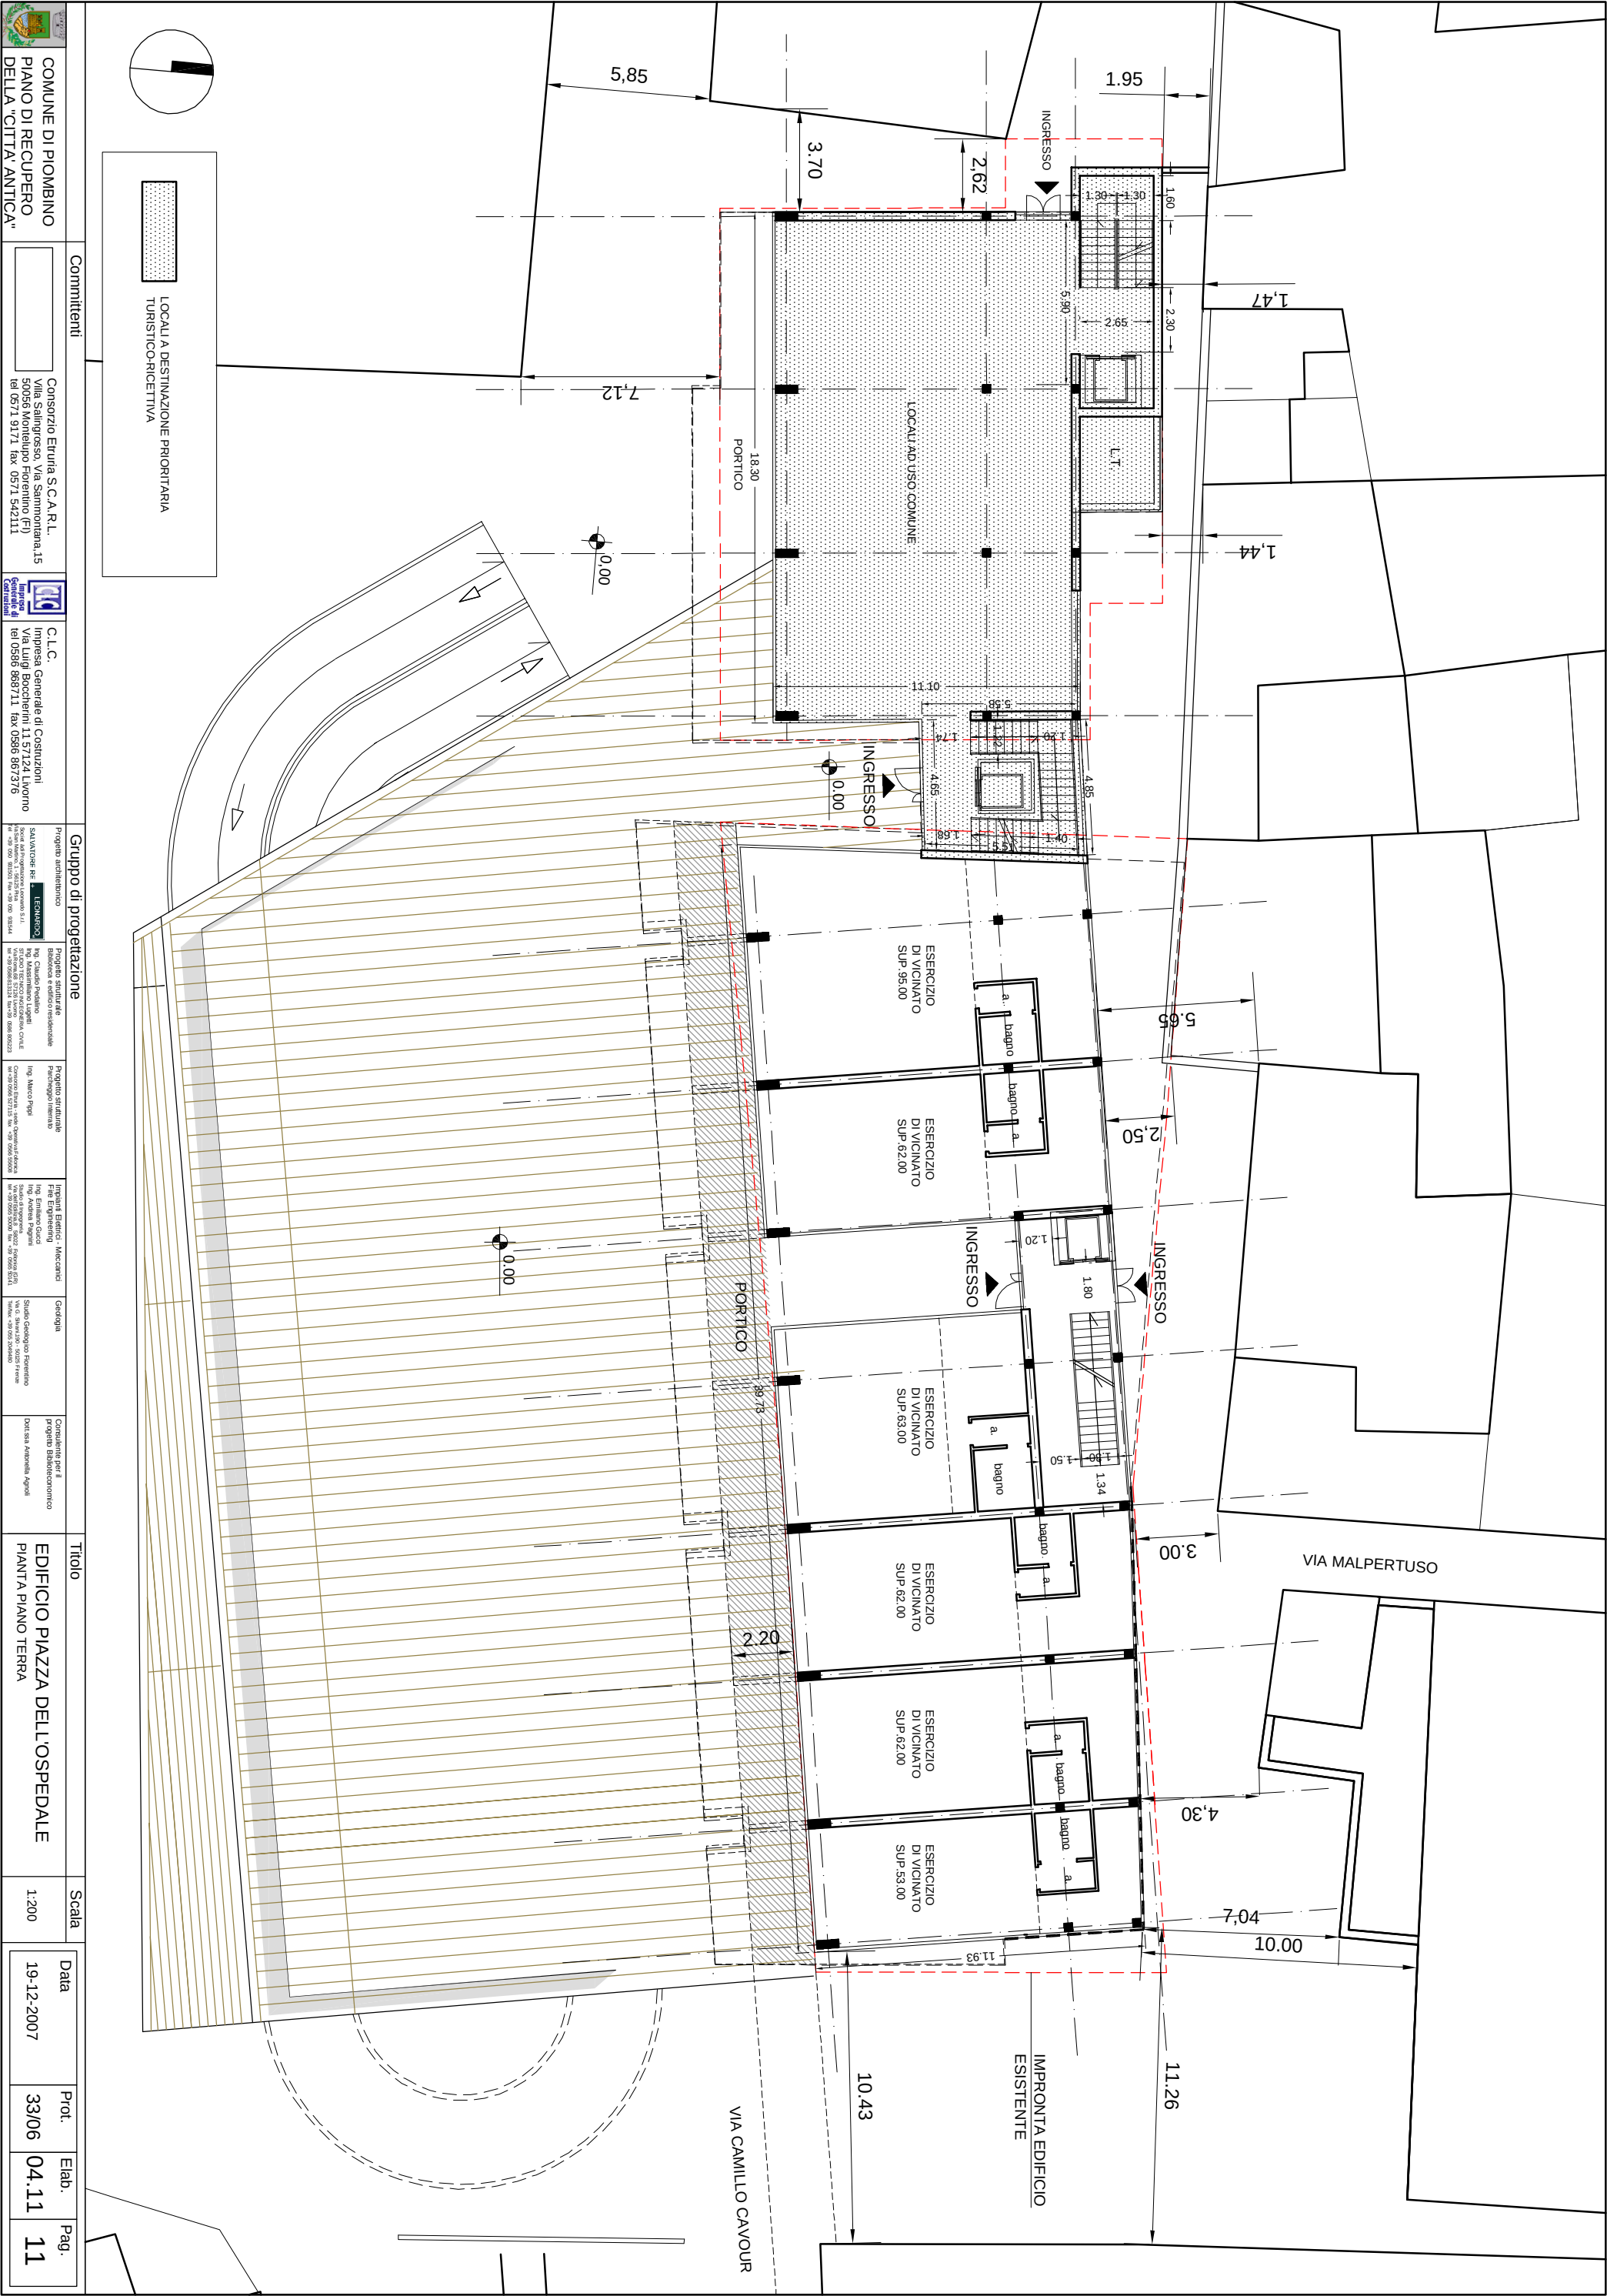

 COMUNE DI PIOMBINO PIANO DI RECUPERO DELLA "CITTA' ANTICA"	Comitenti	Gruppo di progettazione		Titolo	Scala	Data			Prot.	Elab.	Pag.
		Consorzio Etruria S.C.A.R.L. Vila Salimpresso, Via Sammontana,15 50056 Montelupo Fiorentino (FI) tel 0571 9171 fax 0571 542111	C.L.C. Impresa Generale di Costruzioni Via Luigi Boccherini 11 57124 Livorno tel 0586 868711 fax 0586 867376			19-12-2007	33/06	04.11			

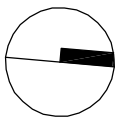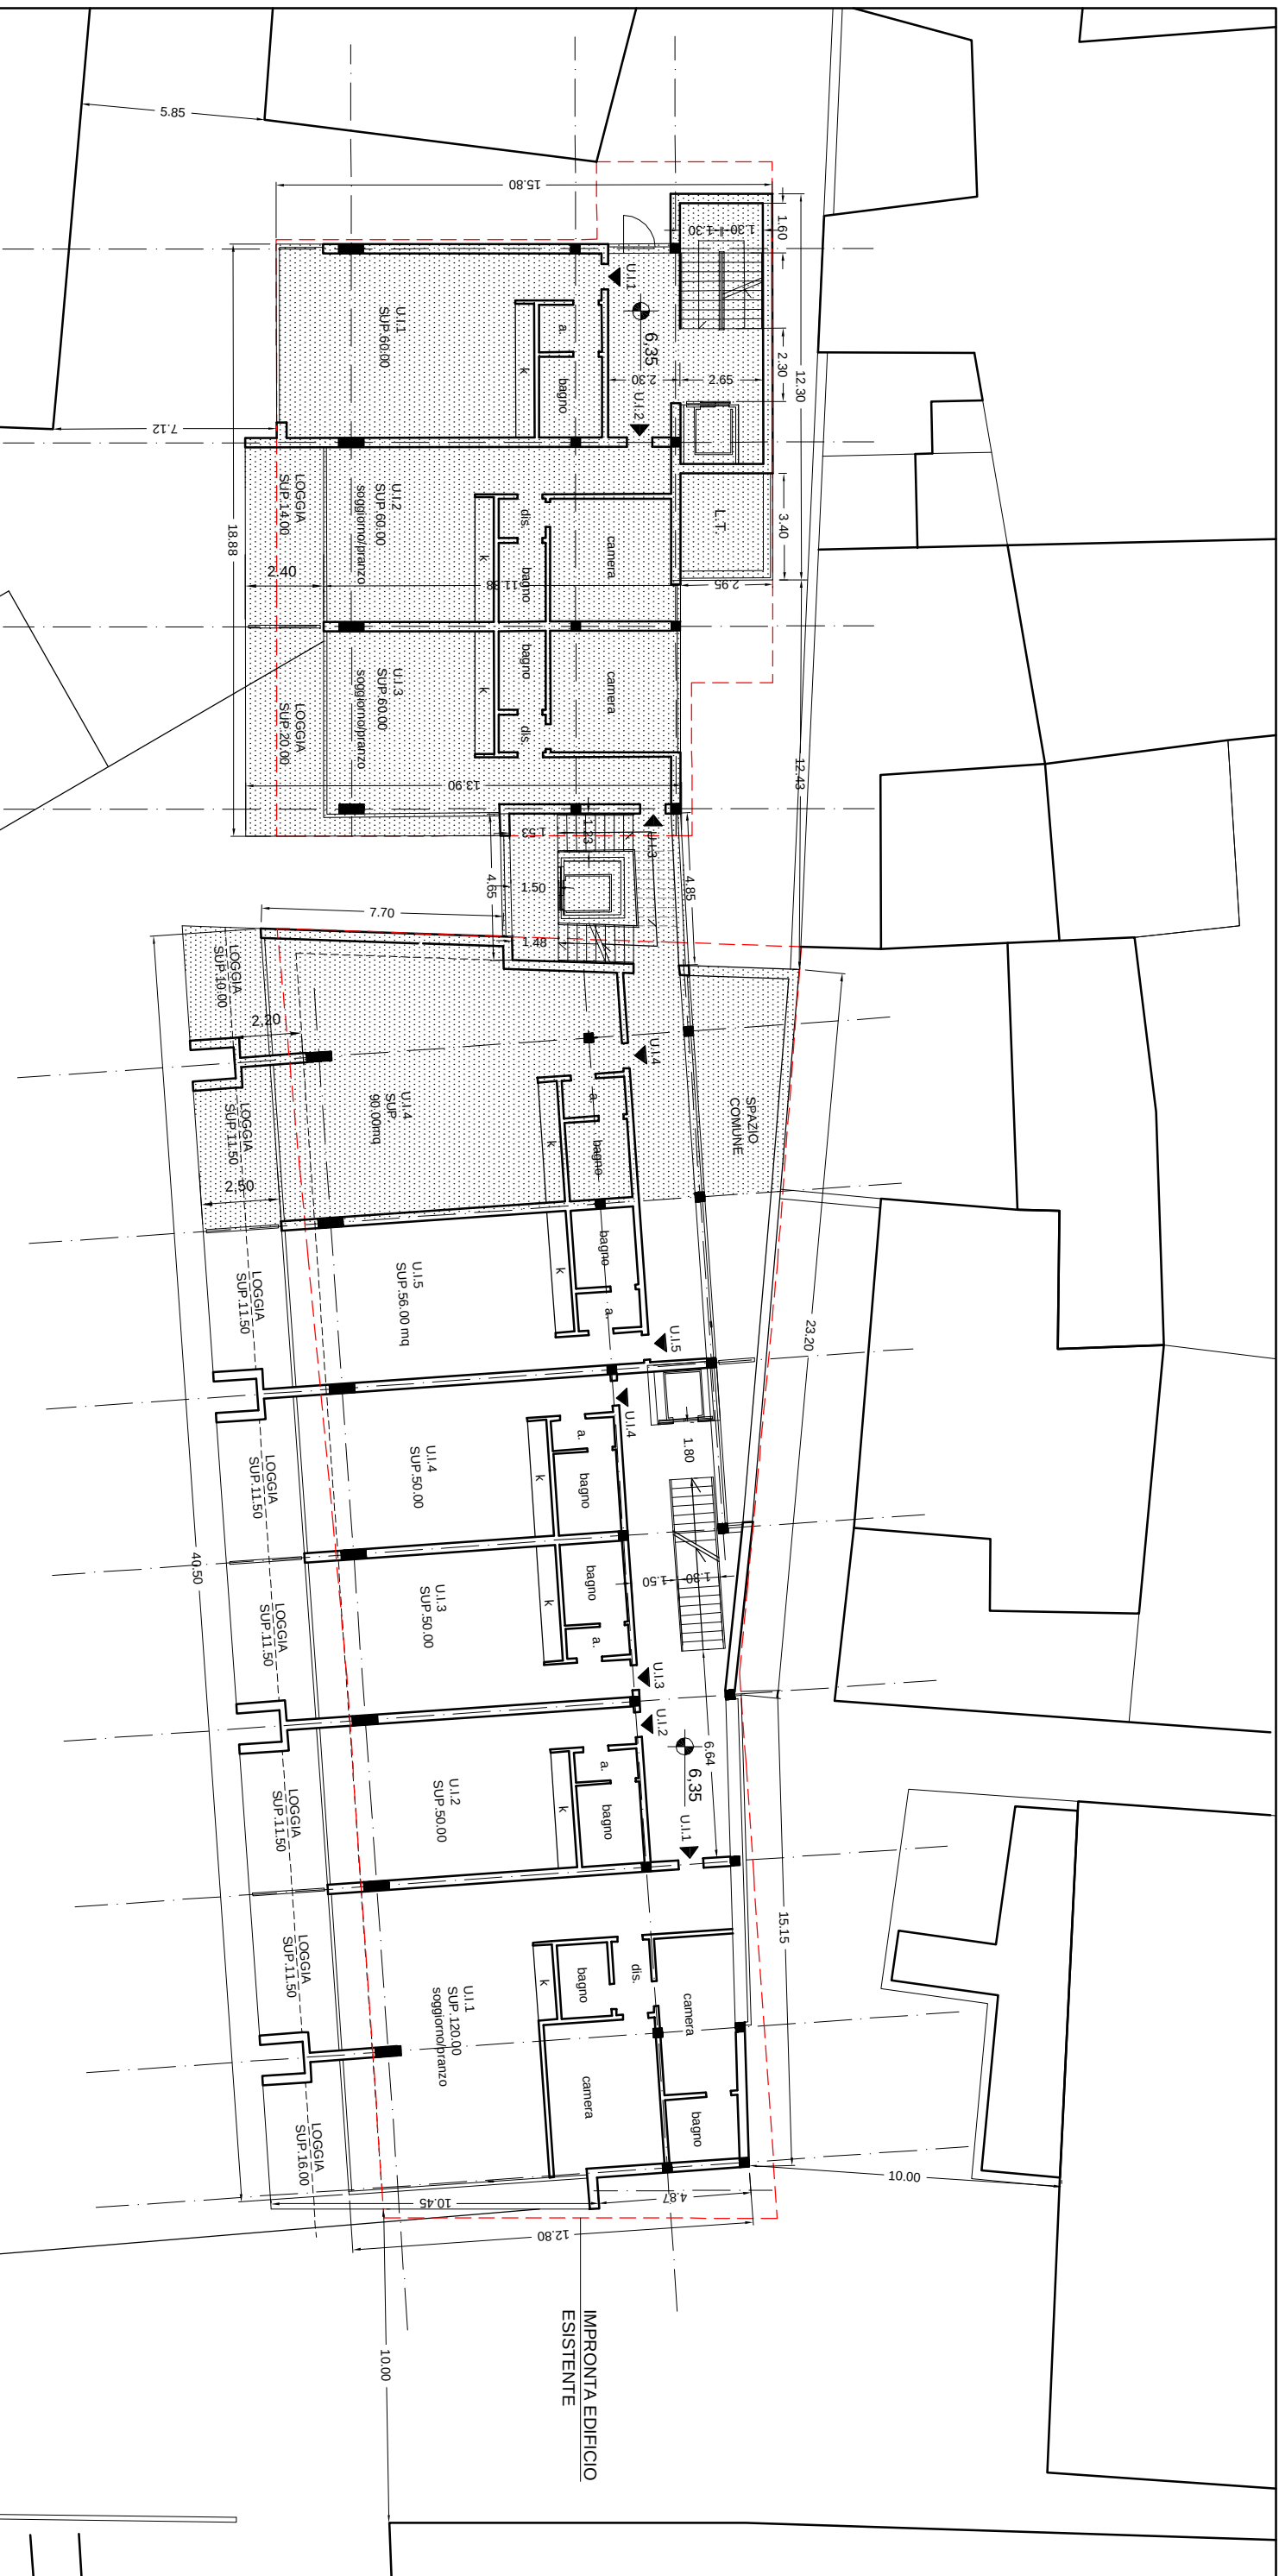


LOCALI A DESTINAZIONE PRIORITARIA
TURISTICO-RICETTIVA

 COMUNE DI PIOMBINO PIANO DI RECUPERO DELLA "CITTÀ ANTICA"	 Consorzio Eurina S.C.A.R.L. Vila Saliniegrosso, Via Sammontana,15 50056 Montebello Fiorentino (FI) tel 0571 9171 fax 0571 542111	 C.L.C. Impresa Generale di Costruzioni Via Luigi Bocchini 11 57124 Livorno tel 0586 868711 fax 0586 867376	Gruppo di progettazione				Titolo	Scala	<table><tr><td>Data</td><td>Prot.</td><td>Elab.</td><td>Pag.</td></tr><tr><td>19-12-2007</td><td>33/06</td><td>04.12</td><td>12</td></tr></table>			Data	Prot.	Elab.	Pag.	19-12-2007	33/06	04.12	12
			Data	Prot.	Elab.	Pag.													
19-12-2007	33/06	04.12	12																
 Progetto architettonico REALIZZATO PER LEONARDO Viale Sallustiana, 1 - 50025 Pisa tel +39 050 30301 fax +39 050 30341	 Progetto struttura Edilizia e edificio esistente ing. Massimo Pardini ing. Massimo Luigi ing. Massimo Luigi Viale Sallustiana, 1 - 50025 Pisa tel +39 050 30301 fax +39 050 30341	 Progetto struttura Progetto iterativo ing. Marco Pardi ing. Emilio Gacci ing. Andrea Pignatelli Viale Sallustiana, 1 - 50025 Pisa tel +39 050 30301 fax +39 050 30341	 Progetto ing. Stefano Pignatelli ing. Stefano Pignatelli Viale Sallustiana, 1 - 50025 Pisa tel +39 050 30301 fax +39 050 30341	Impiant. Edificio - Alcantari	Geologia	Consulenti per il progetto Biblioeconomico FIRE Engineering Dott.ssa Antonella Agnoli													




 COMUNE DI PIOMBINO PIANO DI RECUPERO DELLA "CITTA' ANTICA"		 Consorzio Etruria S.C.A.R.L. Villa Salimrosso, Via Samonitana,15 50056 Montecatini (Firenze) (FI) tel 0571 9171 fax 0571 542111		 C.L.C. Impresa Generale di Costruzioni Via Luigi Bocchini 11 57124 Livorno tel 0586 868711 fax 0586 867376		 Gruppo di progettazione		 EDIFICIO PIAZZA DELL'OSPEDALE PIANTA PIANO ATTICO		 Scala		 Data		 Prot.		 Elab.		 Pag.	

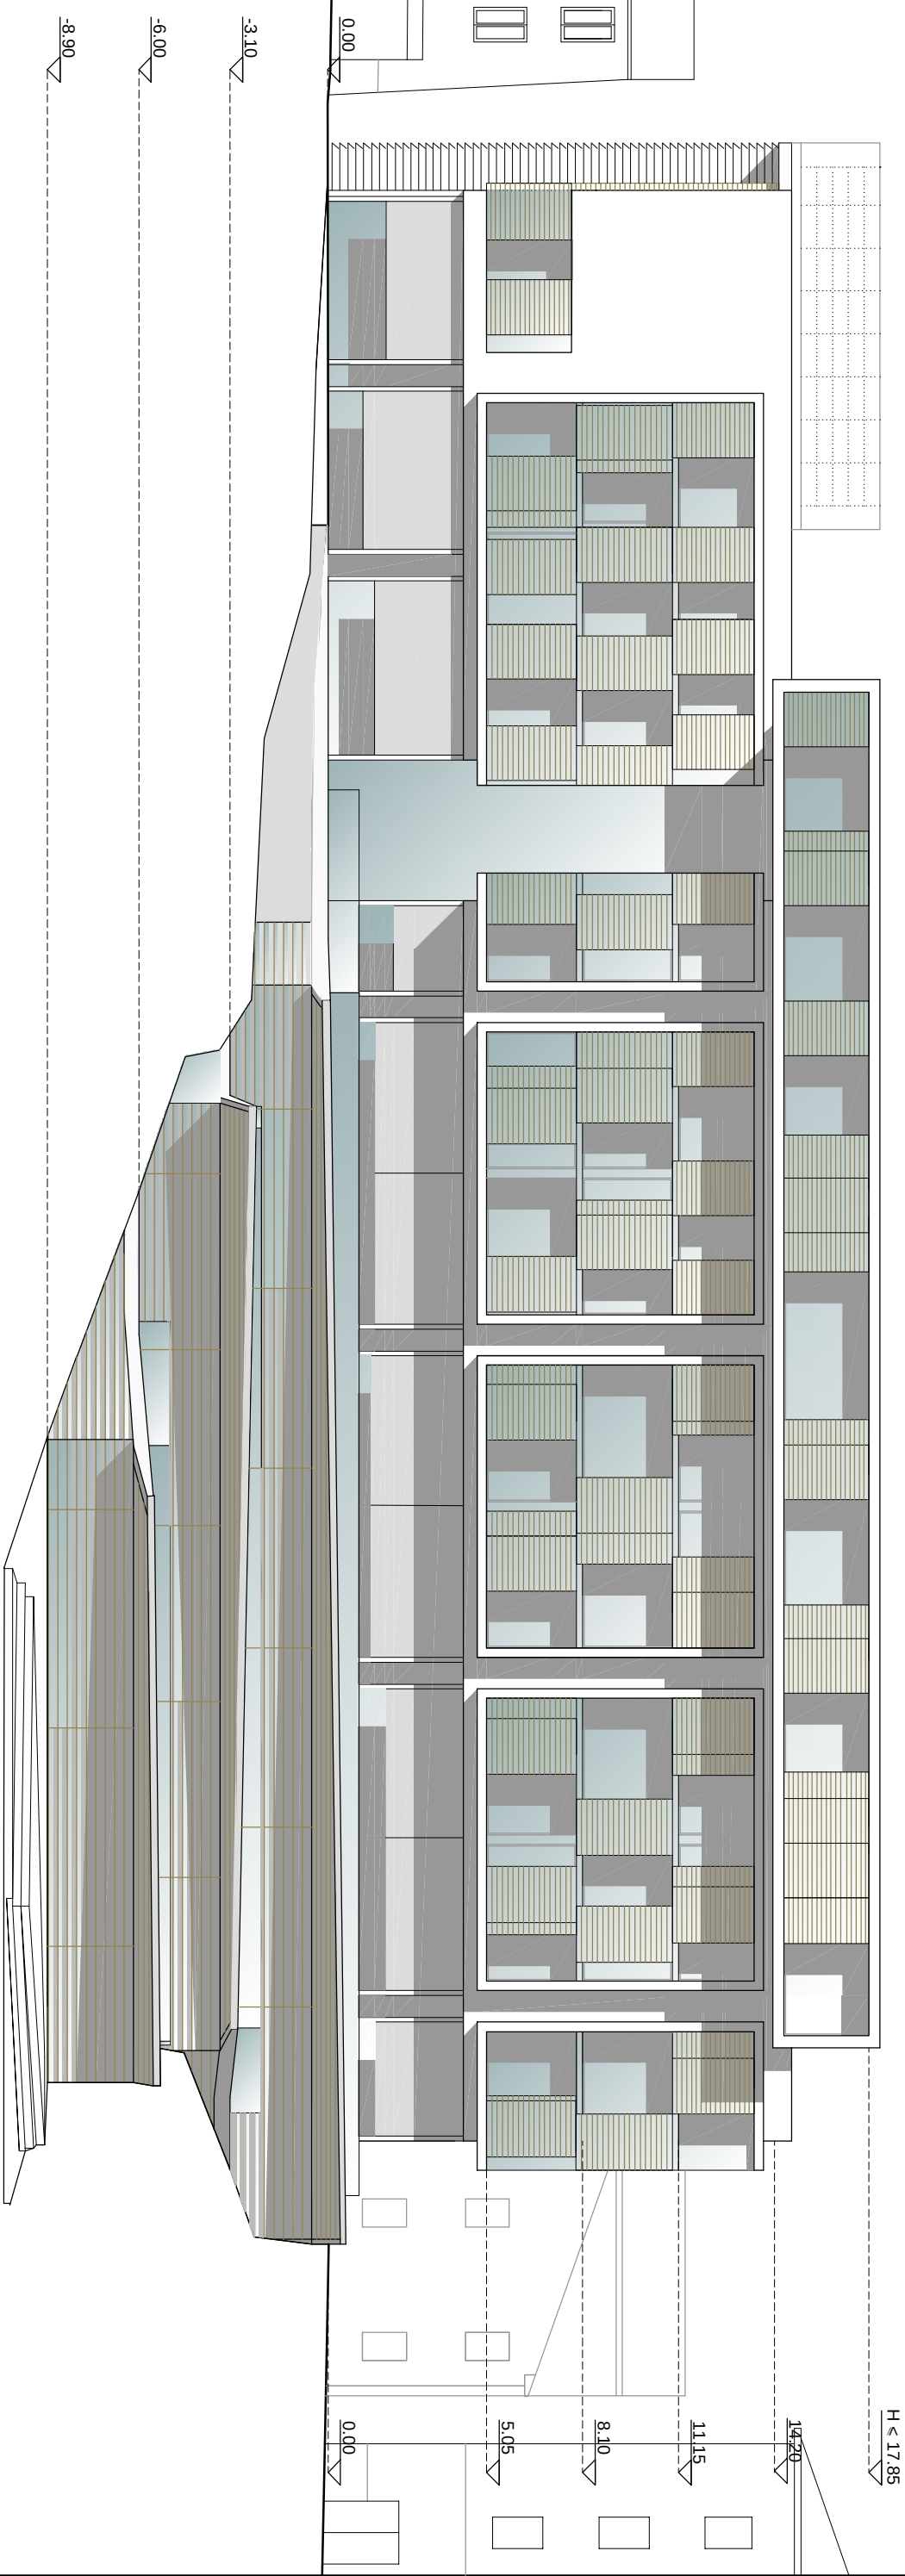



QUOTA RELATIVA
LIVELLO DEL MARE


-15.22

 COMUNE DI PIOMBINO PIANO DI RECUPERO DELLA "CITTÀ ANTICA"		Comitenti		Gruppo di progettazione		Titolo		Scala																			
 CONSORZIO ETRURIA S.C.A.R.L. Consorzio Etruria S.C.A.R.L. Via Sarnoniana, 15 50025 Montepulciano (FI) tel 0571 9171 fax 0571 54211		 C.L.C. - Generale di Costruzioni Impresa Edilizia C.L.C. Via Luigi Bocchini 11 57124 Livorno tel 0586 868711 fax 0586 867376		Progetto architettonico  SALVATORE RE Architetto Via Sarnoniana, 15 50025 Montepulciano (FI) tel 0571 9171 fax 0571 54211		Progetto strutturale  Ing. Claudio Pignatelli Studio Tecnico Nazionale CNCE Via Roma 17/23 Livorno 59100 Livorno (LI) tel 0586 868711 fax 0586 867376		Progetto strutturale  Ing. Marco Papi Consorzio Etruria S.C.A.R.L. Via Sarnoniana, 15 50025 Montepulciano (FI) tel 0571 9171 fax 0571 54211		Impianti Elettrici - Meccanici  Ing. Andrea Pignatelli Studio Tecnico Nazionale CNCE Via Roma 17/23 Livorno 59100 Livorno (LI) tel 0586 868711 fax 0586 867376		Geologia  Studio Geologico Fiorentino Via C. Senni 35 - 50123 Firenze tel 055 260011 fax 055 260040		Consulente per il  Ditta A. Anziani Progetto Edilizio Via Sarnoniana, 15 50025 Montepulciano (FI) tel 0571 9171 fax 0571 54211		EDIFICIO PIAZZA DELL'OSPEDALE		1:200		Data		Prot.		Elab.		Pag.	
						PROSPETTO SUD				19-12-2007		33/06		04.14		14											

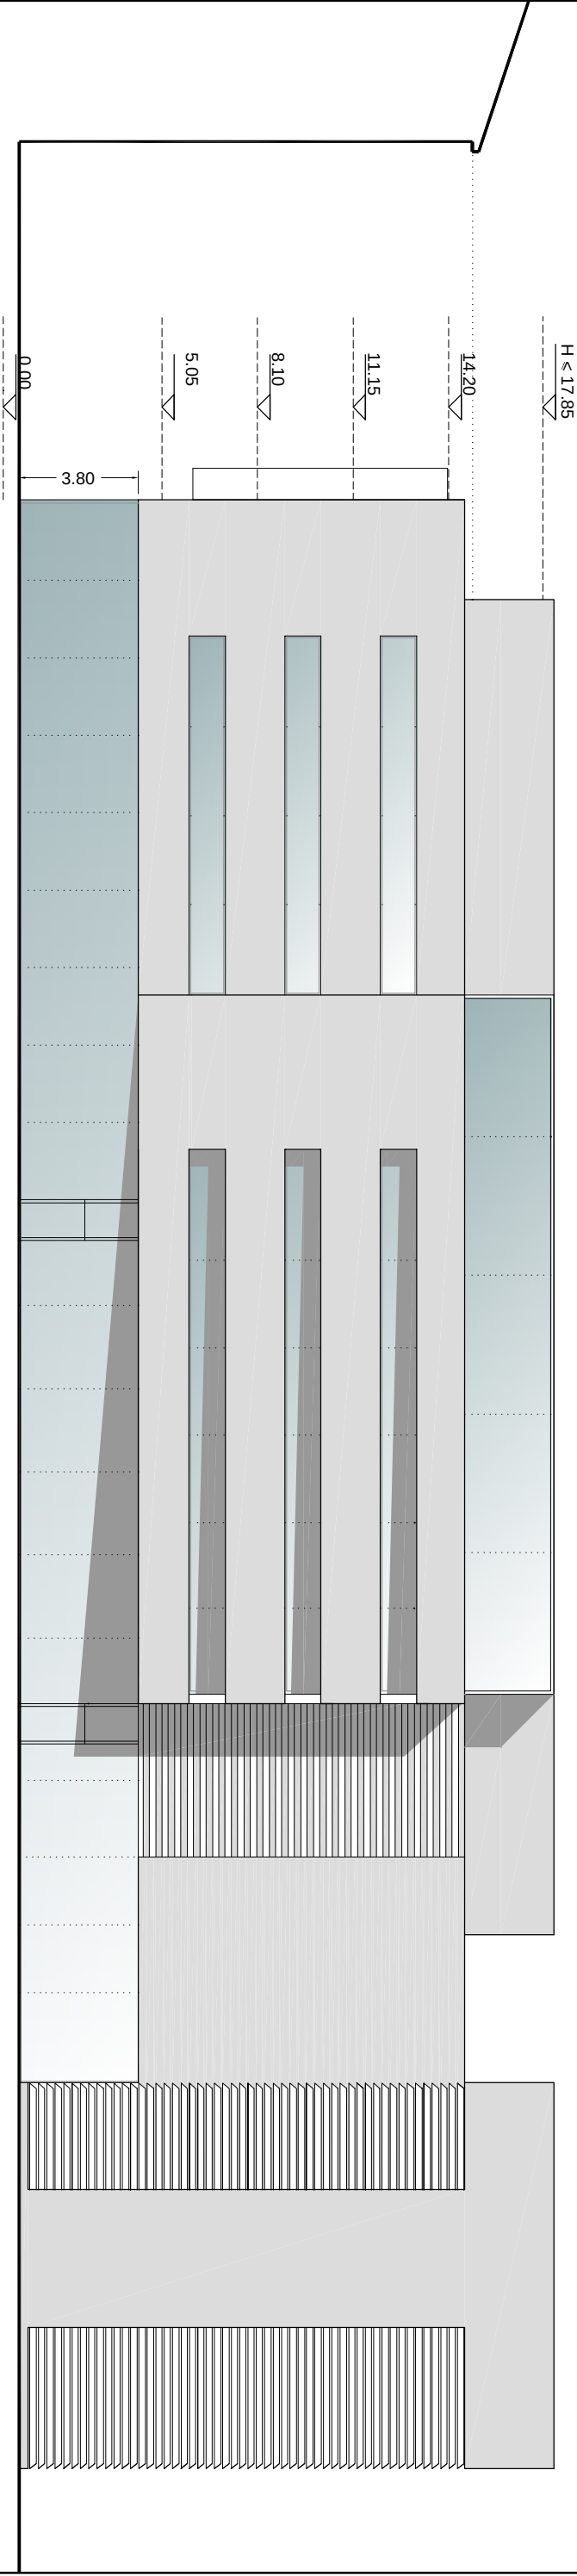

 COMUNE DI PIOMBINO PIANO DI RECUPERO DELLA "CITTA' ANTICA"	 Consorzio Etruria S.C.A.R.L. Villa Salinorosso, Via Sammontana,15 50056 Montelupo Fiorentino (FI) tel 0571 9171 fax 0571 542111	 C.L.C. Impresa Generale di Costruzioni Via Luigi Boccherini 11 57124 Livorno tel 0586 868711 fax 0586 867376	 salvatorelli & URS Via Santa Maria, 1 50123 Pisa tel 050 333333 fax 050 333344	 Ing. Claudio Piniello Via Donatello 11 57124 Livorno tel 0586 868711 fax 0586 867376	 Ing. Marco Papi Corso Dante, 1 50123 Pisa tel 050 333333 fax 050 333344	 Ing. Emiliano Giusti Via dell'Industria 1 50123 Pisa tel 050 333333 fax 050 333344	 Studio Geodato Firenze Via L. S. 100 50123 Pisa tel 050 333333 fax 050 333344	 Dat.ssa Annalisa Agnoli	EDIFICIO PIAZZA DELL'OSPEDALE PROSPETTO NORD	1:200	<table><tr><th>Data</th><th>Prot.</th><th>Elab.</th><th>Pag.</th></tr><tr><td>19-12-2007</td><td>33/06</td><td>04.15</td><td>15</td></tr></table>	Data	Prot.	Elab.	Pag.	19-12-2007	33/06	04.15	15
Data	Prot.	Elab.	Pag.																
19-12-2007	33/06	04.15	15																

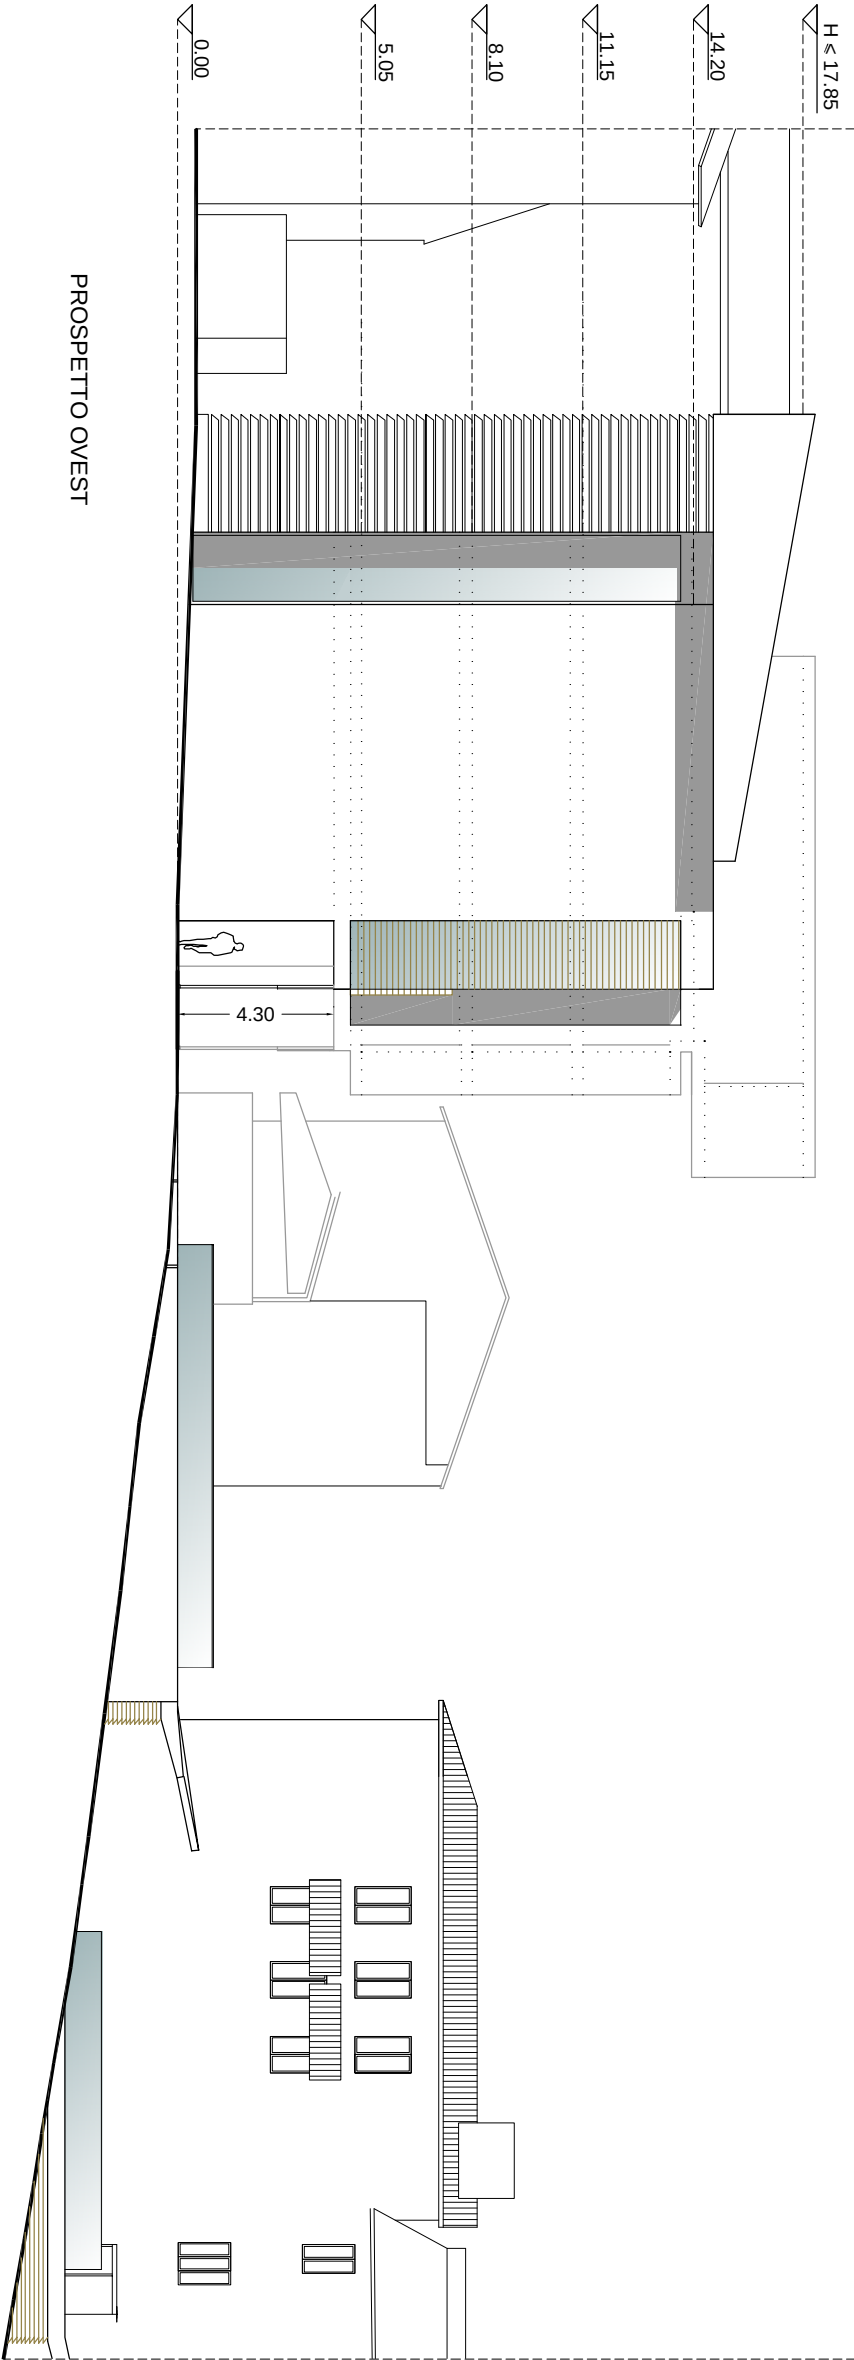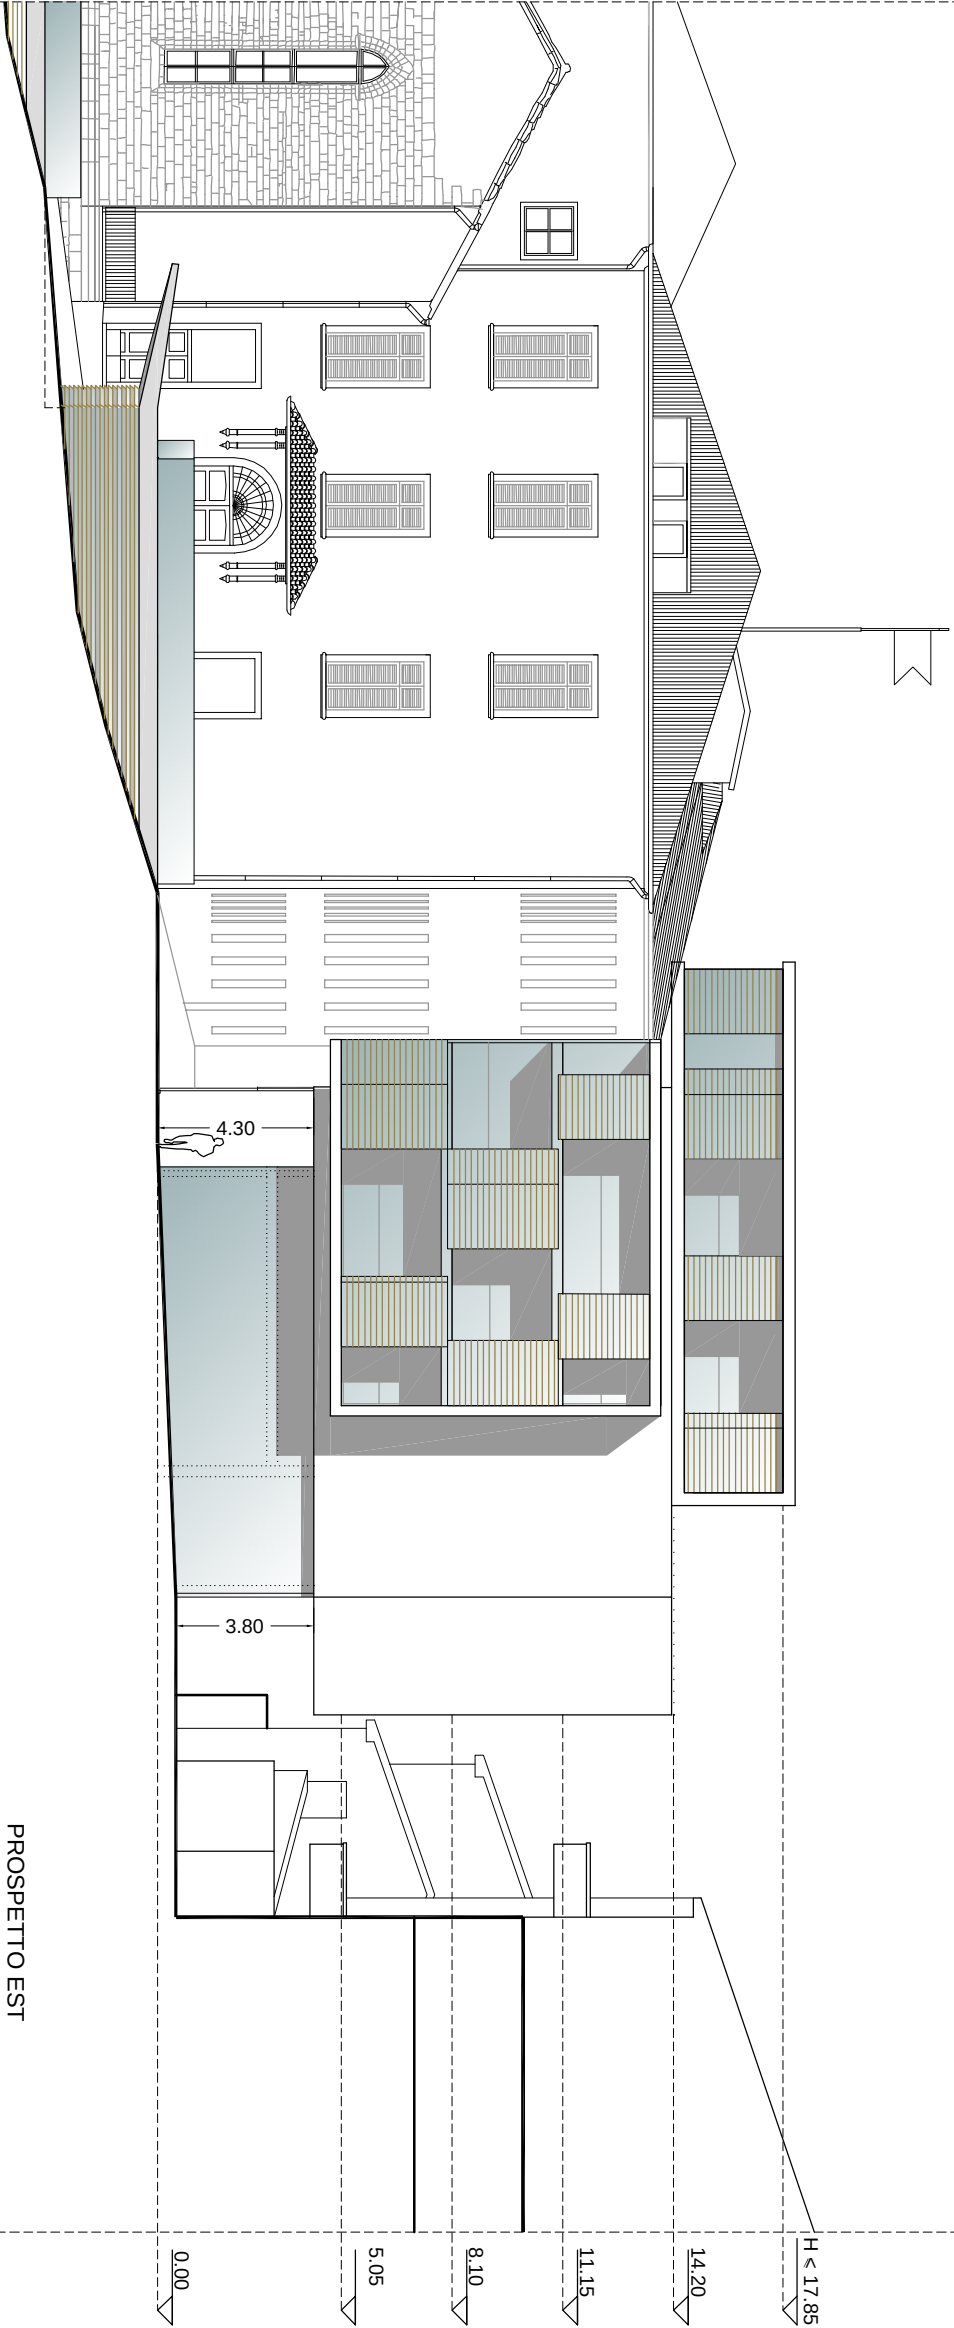

  COMUNE DI PIOMBINO PIANO DI RECUPERO DELLA "CITTA' ANTICA"		 Consorzio Eurua S.C.A.R.L. Villa Salinigrasso, Via Sammontana,15 50056 Montelupo Fiorentino (FI) tel 0571 9171 fax 0571 542111		 C.L.C. Impresa Generale di Costruzioni Via Luigi Boccherini 11 57124 Livorno tel 0586 868711 fax 0586 867376		 
Comitenti		Gruppo di progettazione		Titolo		Scala		Data		Prot.		Elab.		Pag.							
		Progetto architettonico		Progetto strutturale		Progetto impiantistico		Progetto impiantistico		Progetto impiantistico		Progetto impiantistico		Progetto impiantistico							
		Biotecnica e edilizia residenziale		Biotecnica e edilizia residenziale		Biotecnica e edilizia residenziale		Biotecnica e edilizia residenziale		Biotecnica e edilizia residenziale		Biotecnica e edilizia residenziale		Biotecnica e edilizia residenziale							
		Ing. Massimo Pagni		Ing. Massimo Pagni		Ing. Massimo Pagni		Ing. Massimo Pagni		Ing. Massimo Pagni		Ing. Massimo Pagni		Ing. Massimo Pagni							
		Via S. Maria 1 - 50122 Pisa		Via S. Maria 1 - 50122 Pisa		Via S. Maria 1 - 50122 Pisa		Via S. Maria 1 - 50122 Pisa		Via S. Maria 1 - 50122 Pisa		Via S. Maria 1 - 50122 Pisa		Via S. Maria 1 - 50122 Pisa							
		tel 0571 9171 fax 0571 542111		tel 0571 9171 fax 0571 542111		tel 0571 9171 fax 0571 542111		tel 0571 9171 fax 0571 542111		tel 0571 9171 fax 0571 542111		tel 0571 9171 fax 0571 542111		tel 0571 9171 fax 0571 542111							
		Ing. Massimo Pagni		Ing. Massimo Pagni		Ing. Massimo Pagni		Ing. Massimo Pagni		Ing. Massimo Pagni		Ing. Massimo Pagni		Ing. Massimo Pagni							
		Via S. Maria 1 - 50122 Pisa		Via S. Maria 1 - 50122 Pisa		Via S. Maria 1 - 50122 Pisa		Via S. Maria 1 - 50122 Pisa		Via S. Maria 1 - 50122 Pisa		Via S. Maria 1 - 50122 Pisa		Via S. Maria 1 -							



