


COMUNE DI PIOMBINO

Provincia di Livorno

PIANO PARTICOLAREGGIATO DEL PARCO TERRITORIALE DELLA COSTA ORIENTALE E DELLA STERPAIA - SOTTOZONE F1.3 E D14.4

Con contestuale variante al P.R.G.

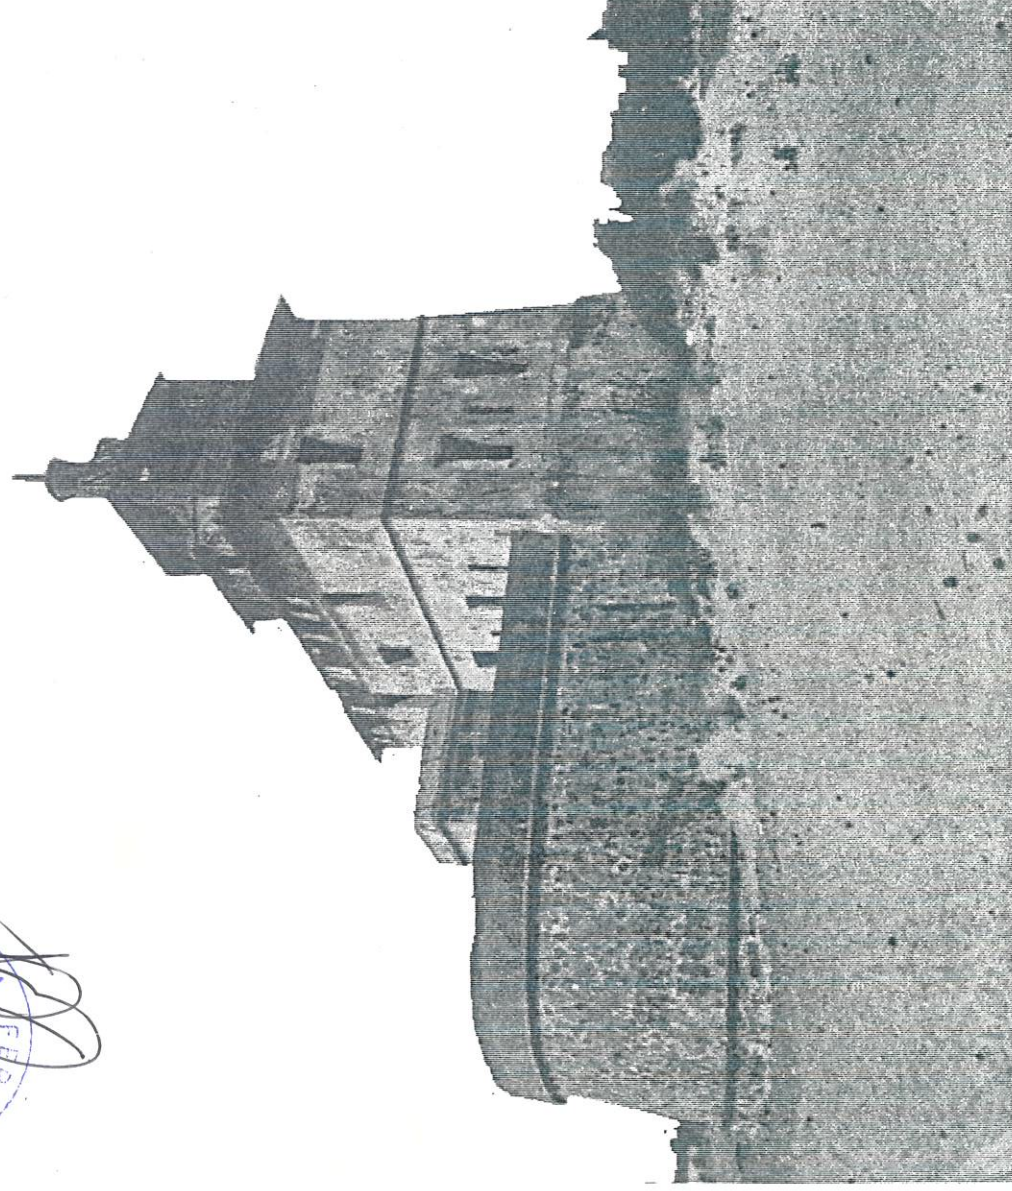

PROGETTISTI:

Arch. Massimo Zucconi
Arch. Camilla Cerrina Feroni
Arch. Donella Garfagnini

Con:
Geol. Mario Ferrari
Arch. Alessandro Parlanti
Istr. Egidio Pizzi
Dis. Stefano Puccetti

CONSULENZE:

ASPETTI IDRAULICI:
Studio Associato Archingegno

ASPETTI BOTANICO-FAUNISTICI:
Dott. Agr. Giovanni Sanesi
Con:
Dott. For. Lorenzo Gambi
Dott. Geol. Luca Sbrilli

RESTITUZIONE GRAFICA:
Anteprima Multimedia S.r.l.

TITOLO: IPOTESI DI RIUSO DEGLI EDIFICI DI
INTERESSE STORICO-ARCHITETTONICO

Adozione:

Approvazione:

Scala:

1 / 100

TAV. N°

B/5.2

ADOZIONE: delibera C.C. n. 89 del 26.7.1999

CONTRODEDUZIONE: delibera C.C. n. del


APPROVAZIONE: delibera 138 del 8-11-99

Torre del Sale





Planimetria generale



Scala 1:500

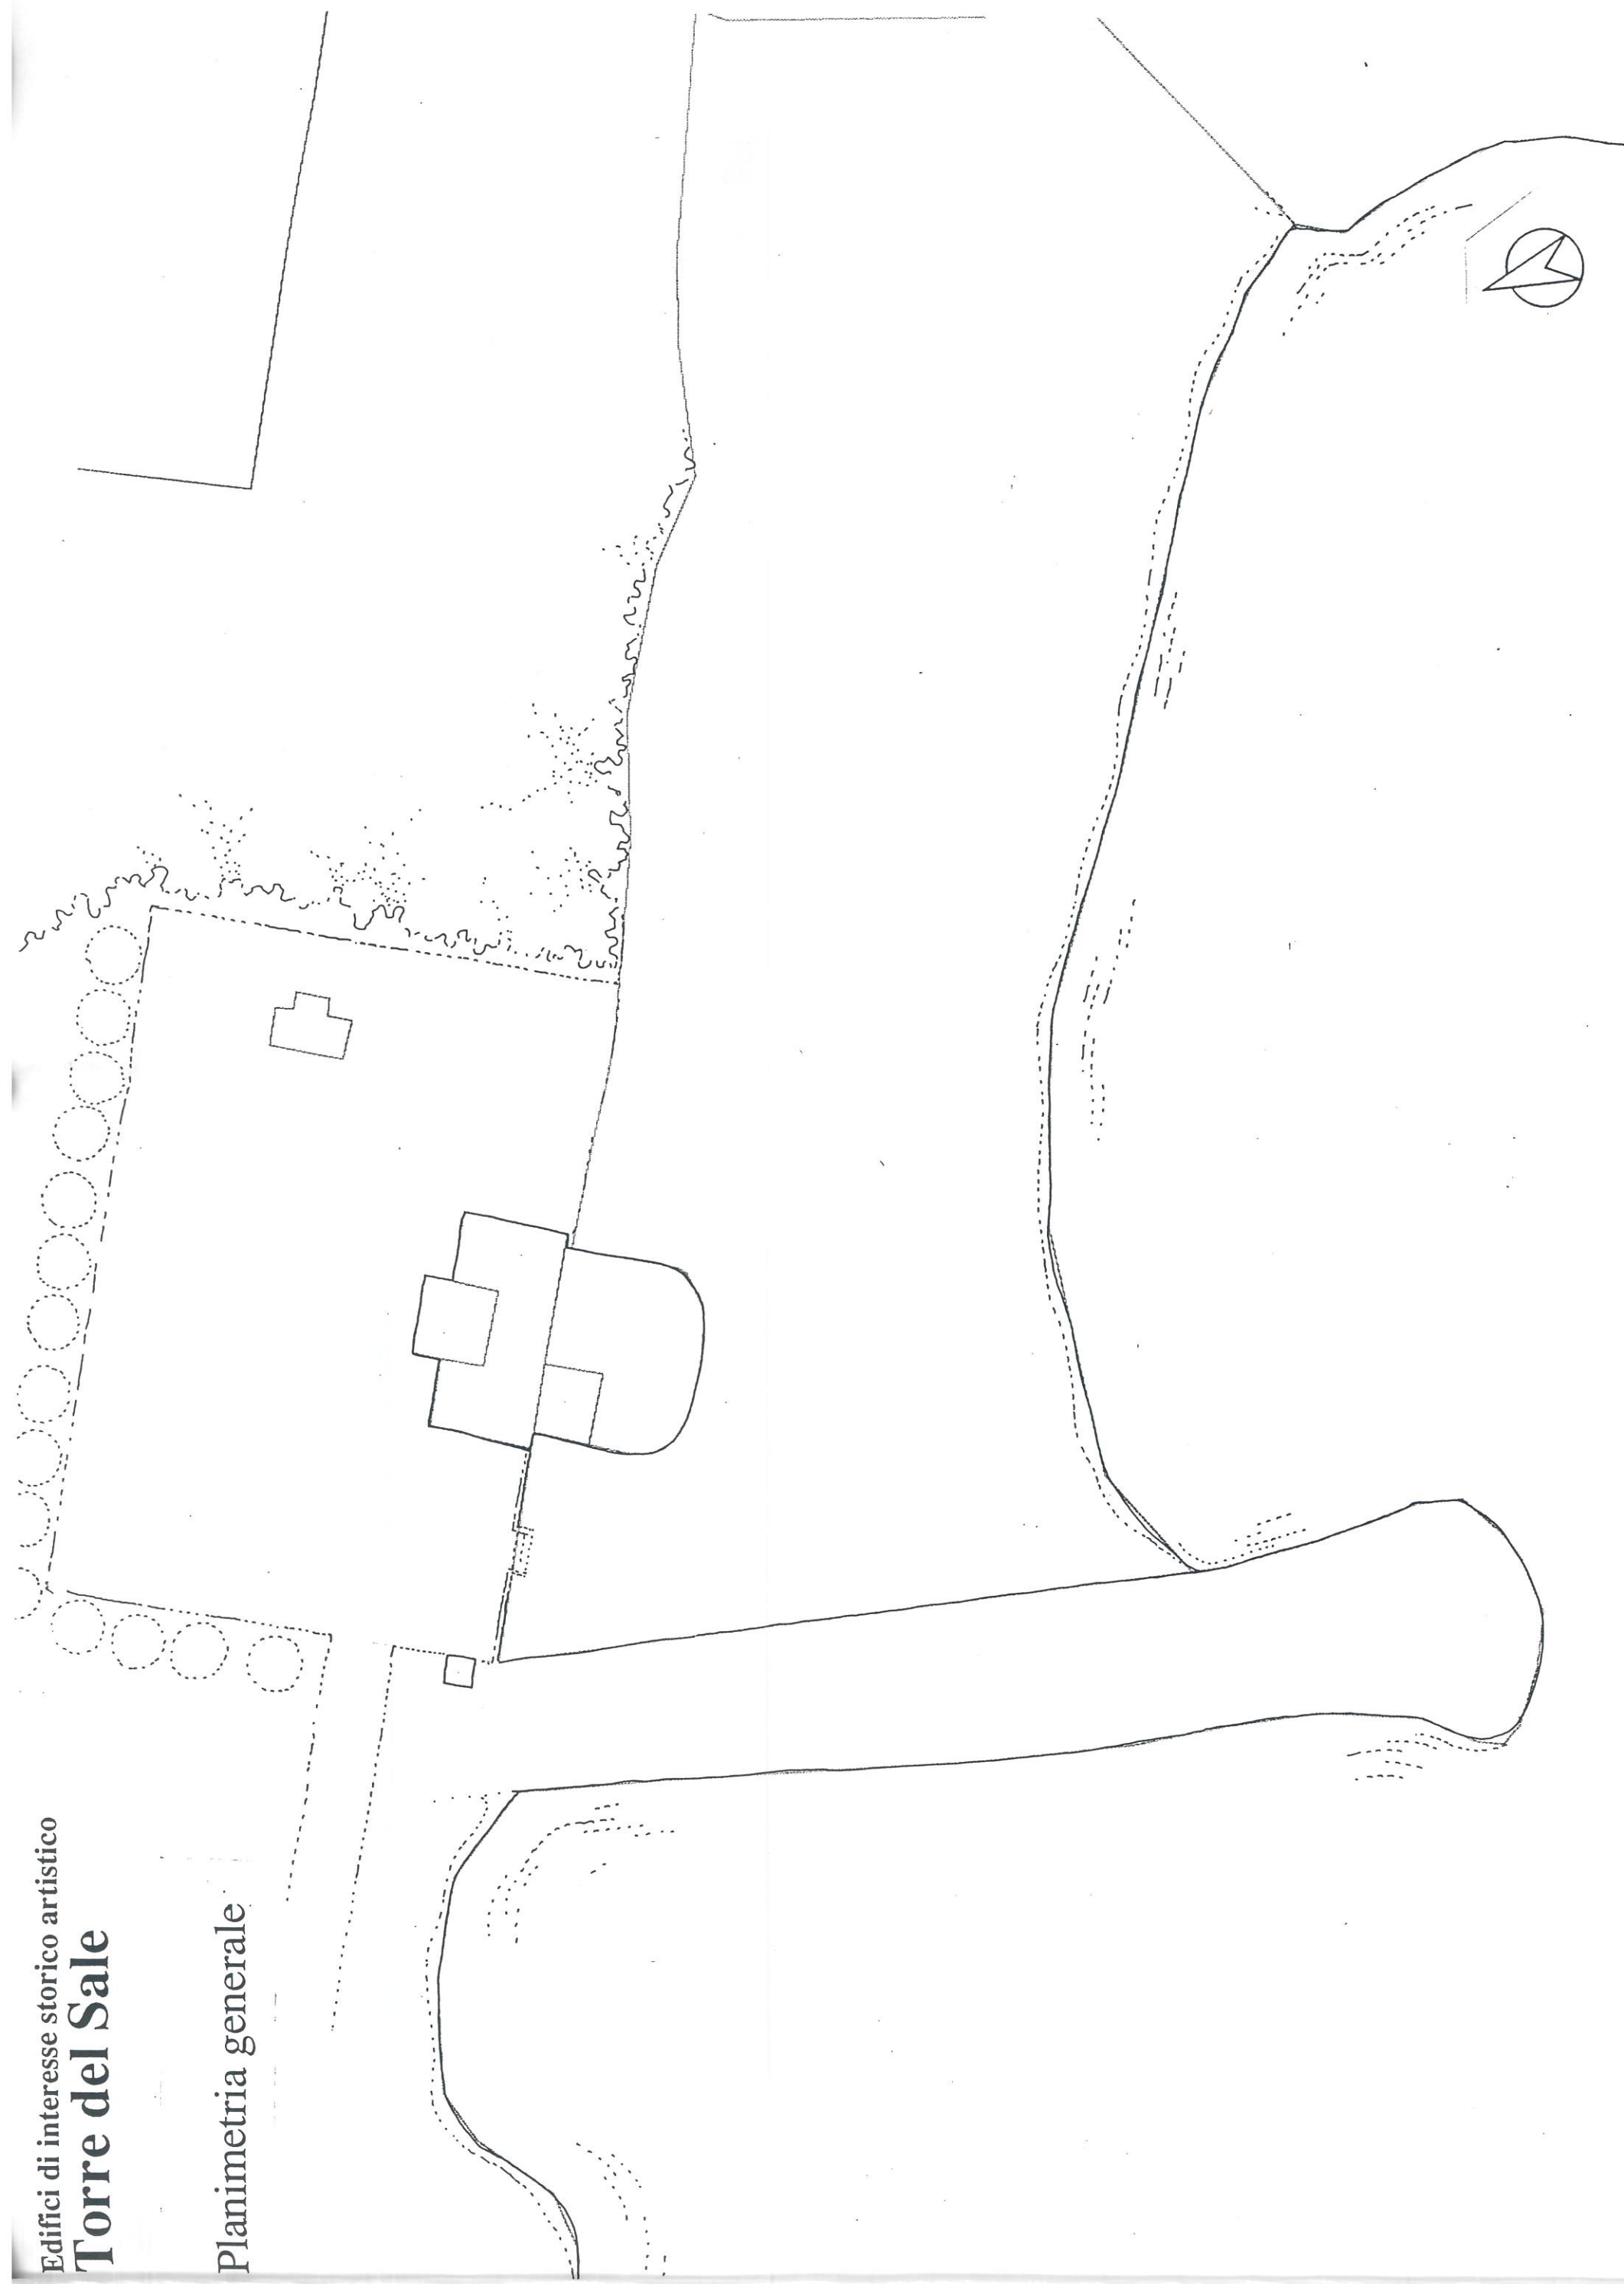


Immobili di interesse storico-architettonico: Torre del Sale

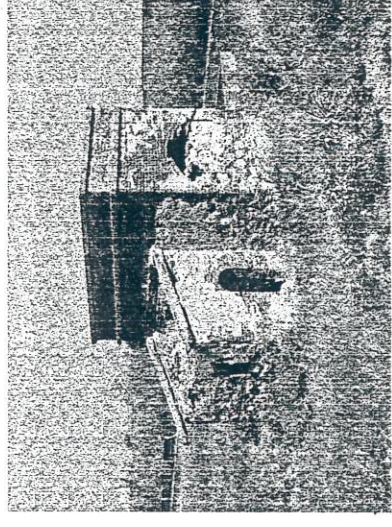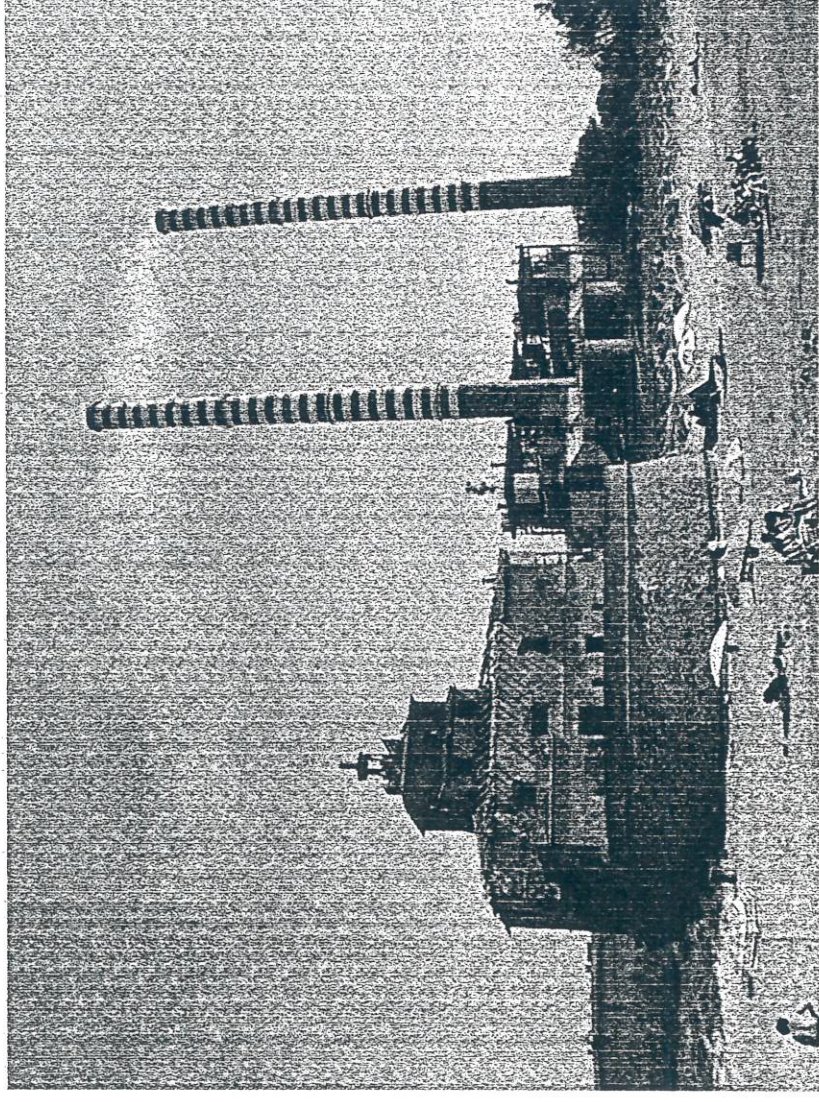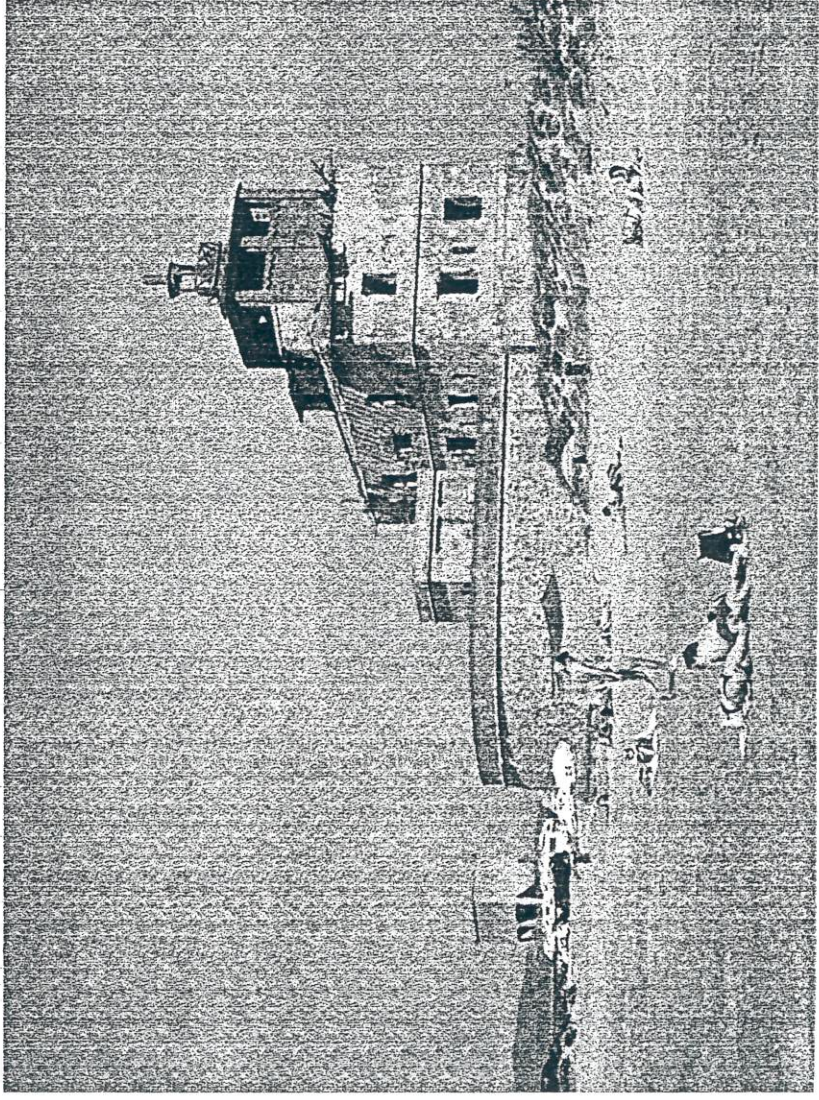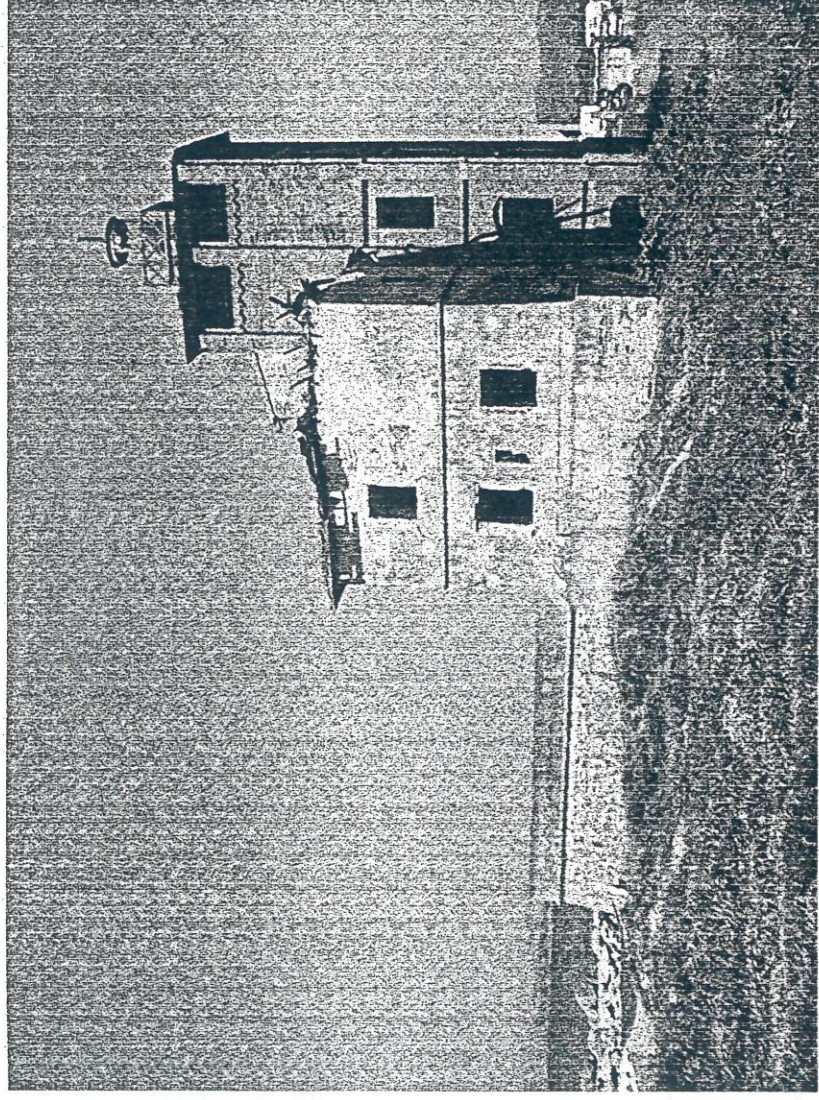

Torre del Sale

Sede del circolo nautico


- A - Ufficio
- B - Deposito
- C - Servizi igienici
- D - Ascensore
- E - Scale

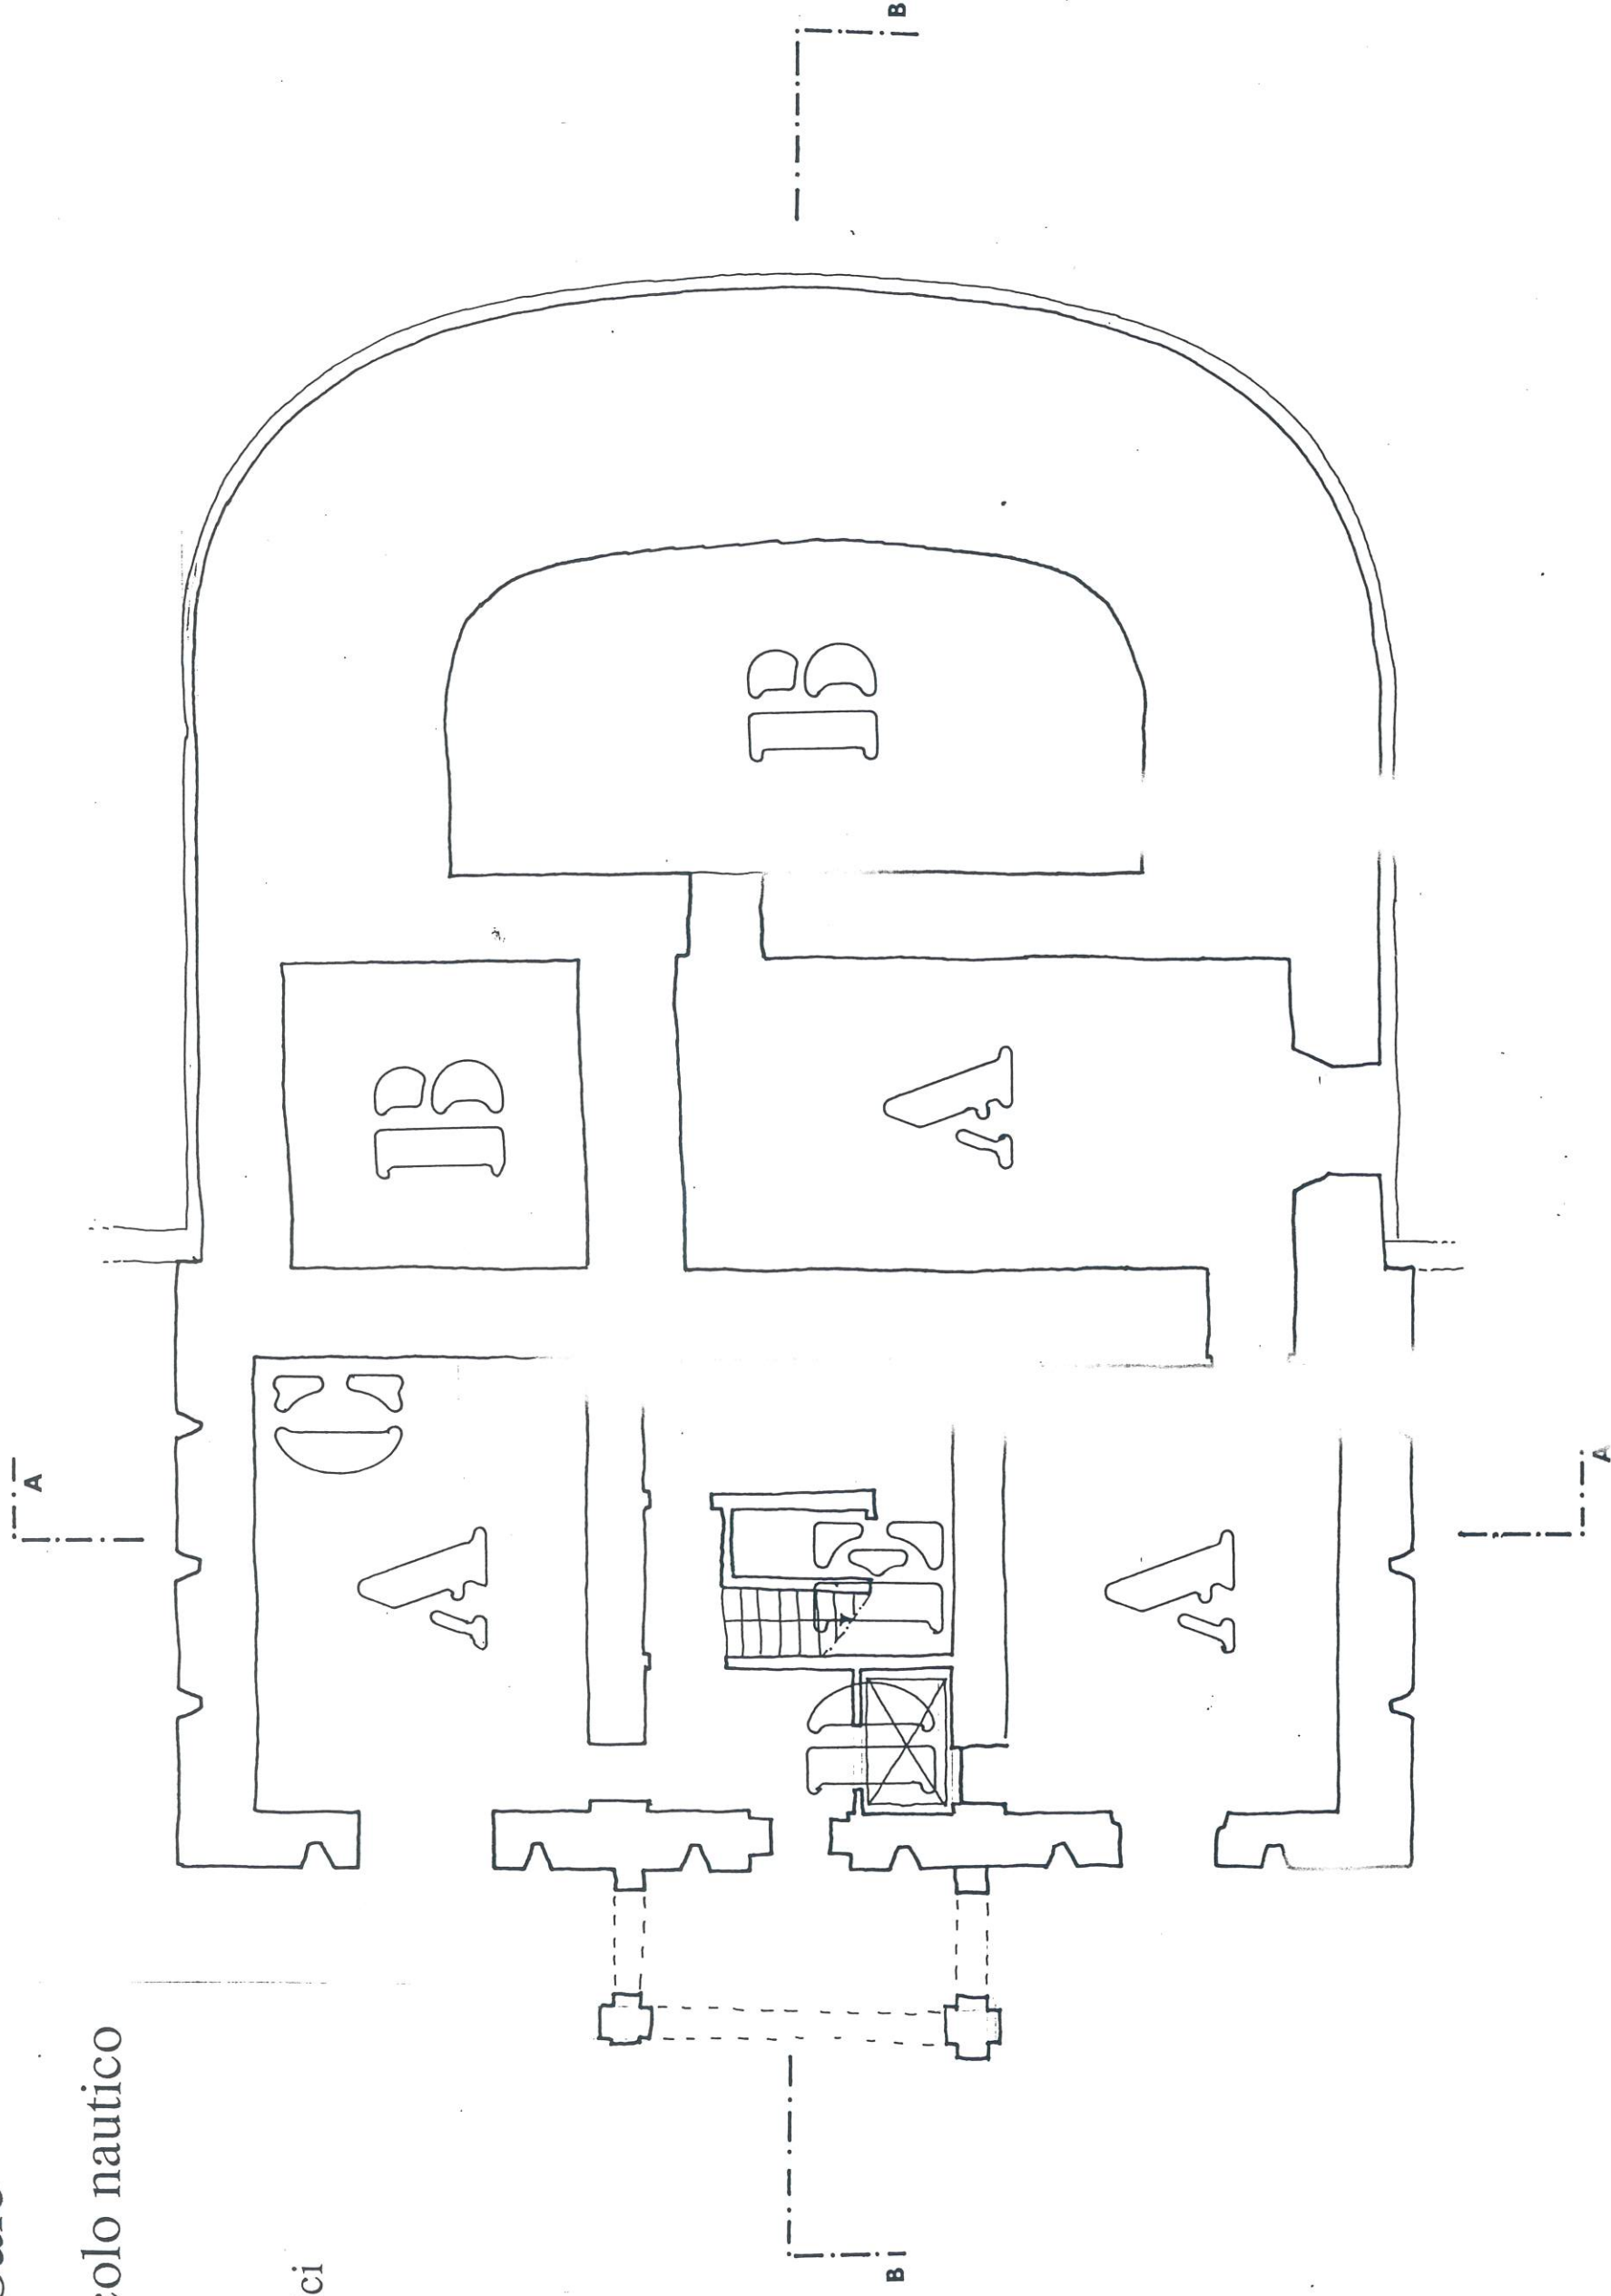

Torre del Sale

Bar - Ristorante


- A - Sala
- B - Servizi
- C - Servizi igienici
- D - Ascensore
- E - Scale
- F - Terrazza attrezzata

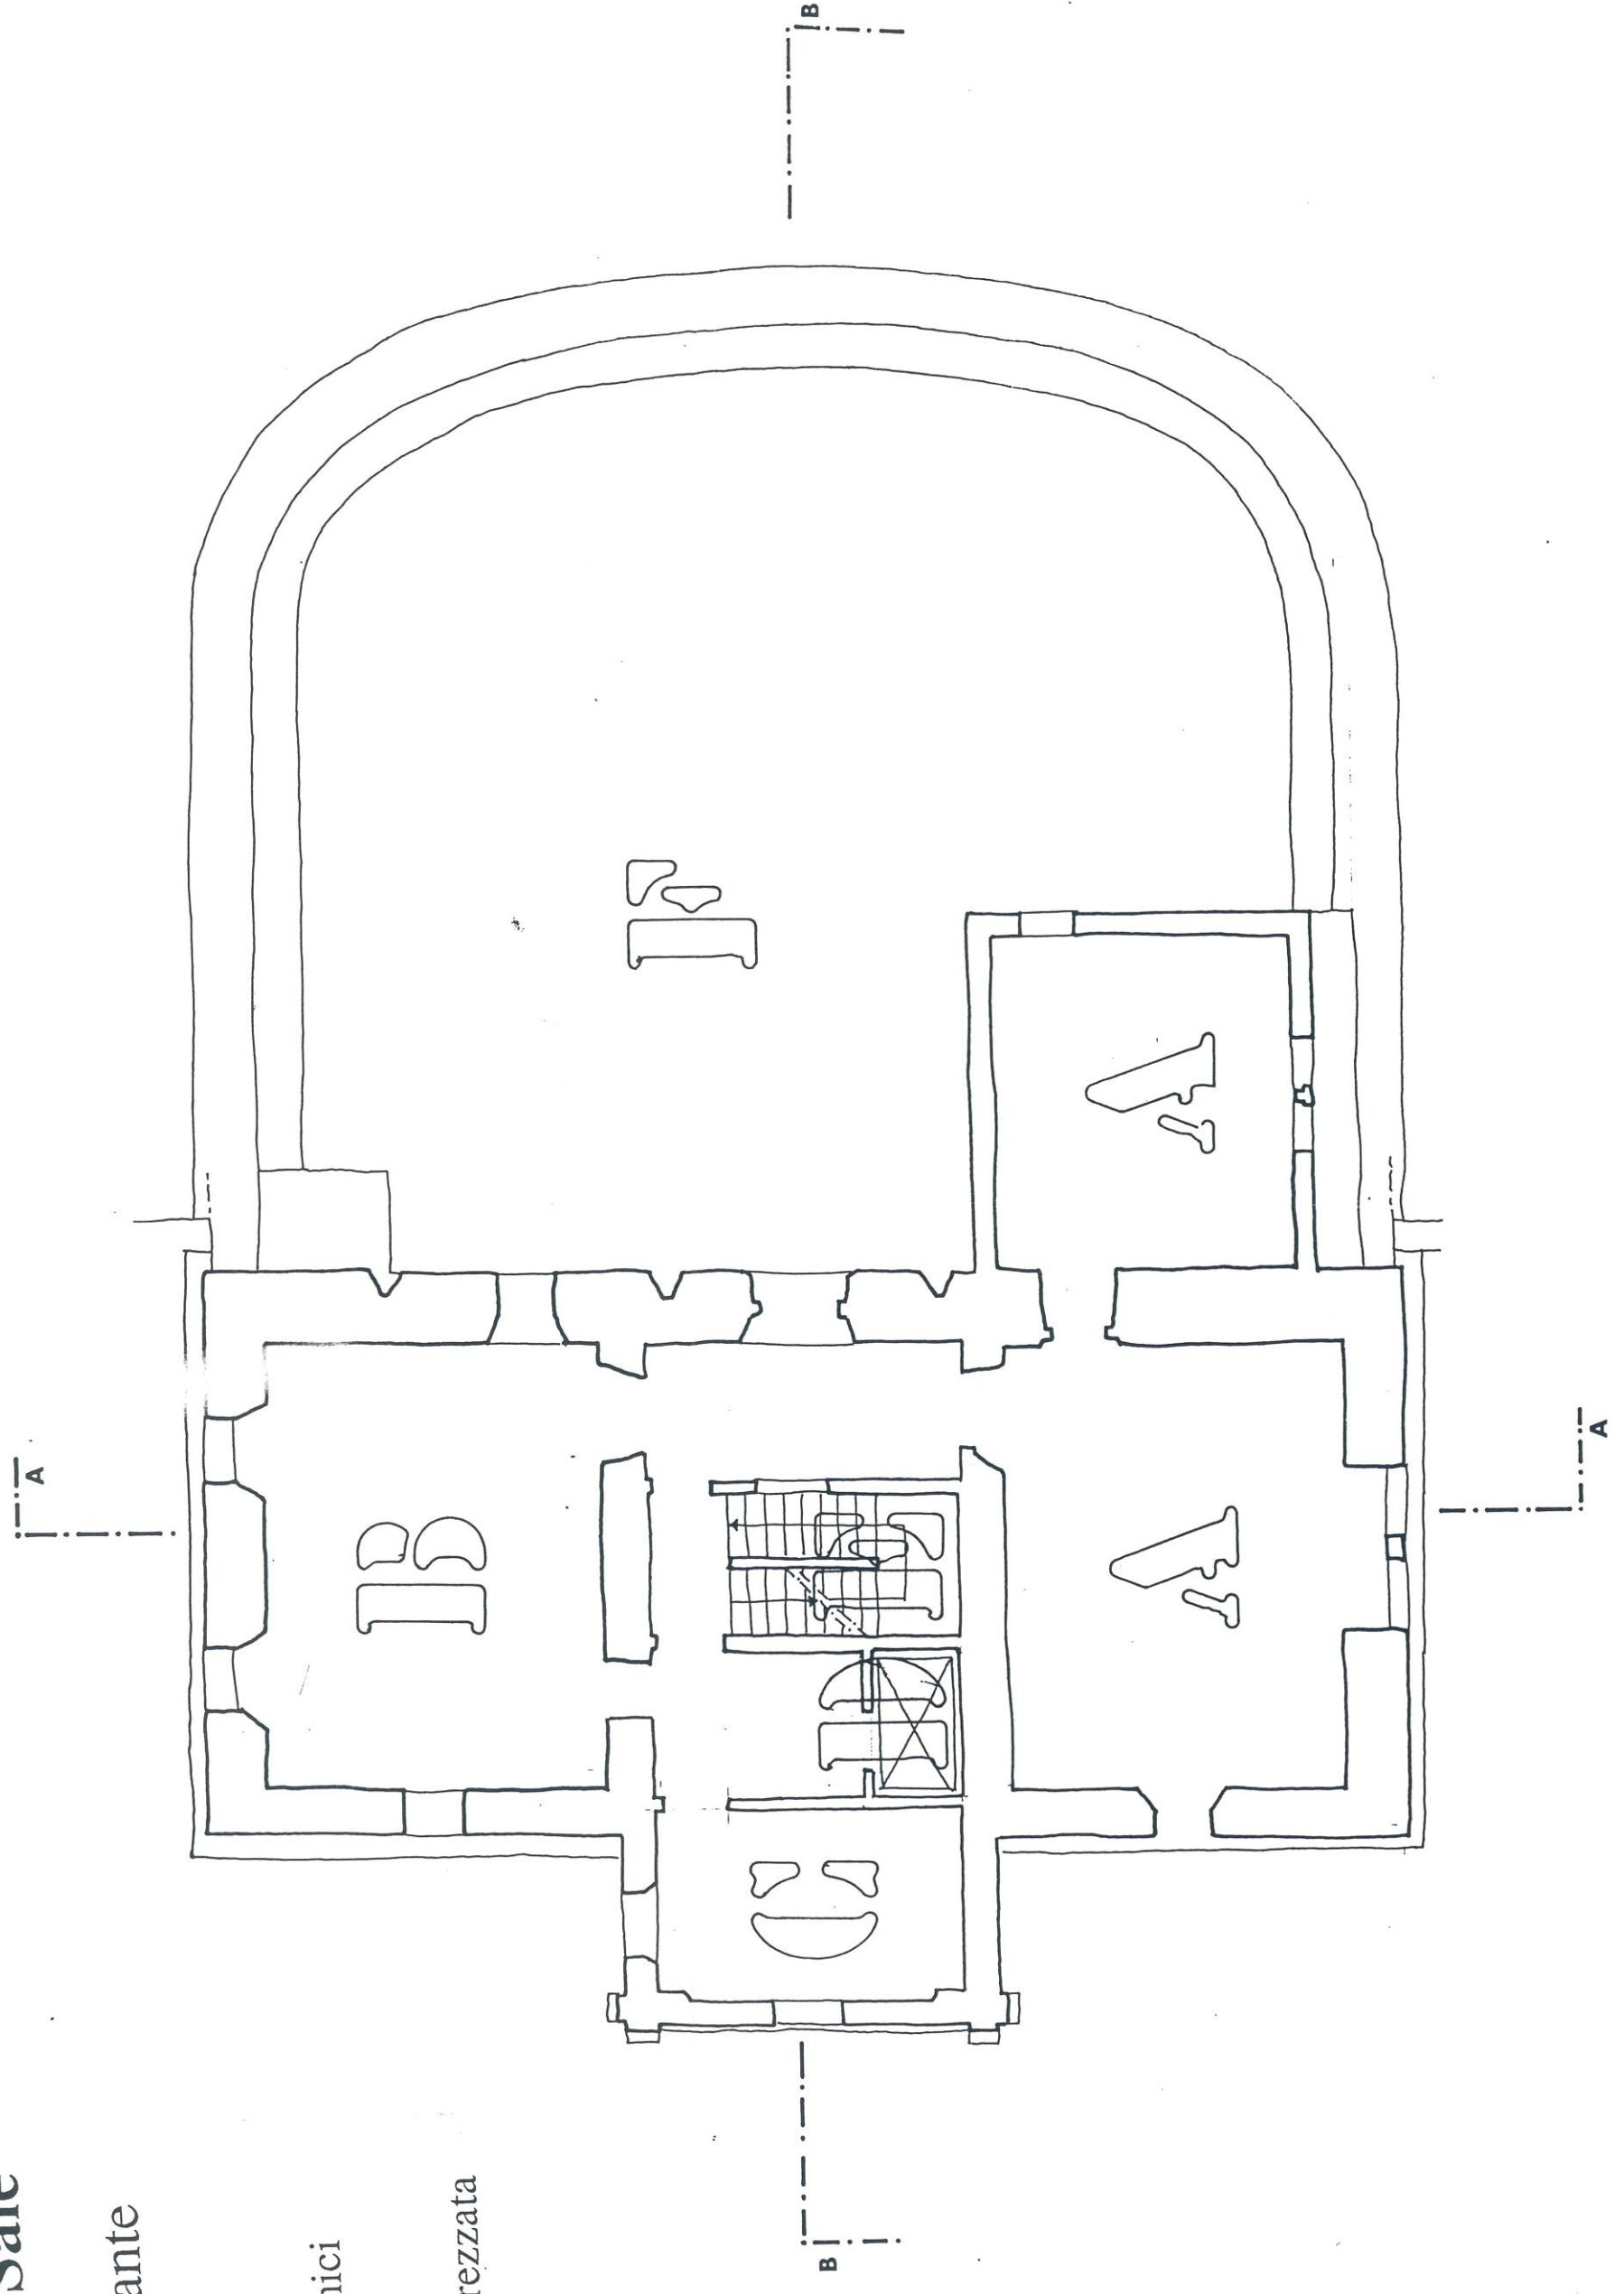

Torre del Sale

Foresteria


- A - Camera
- B - Terrazza
- C - Servizi igienici
- D - Ascensore
- E - Scale

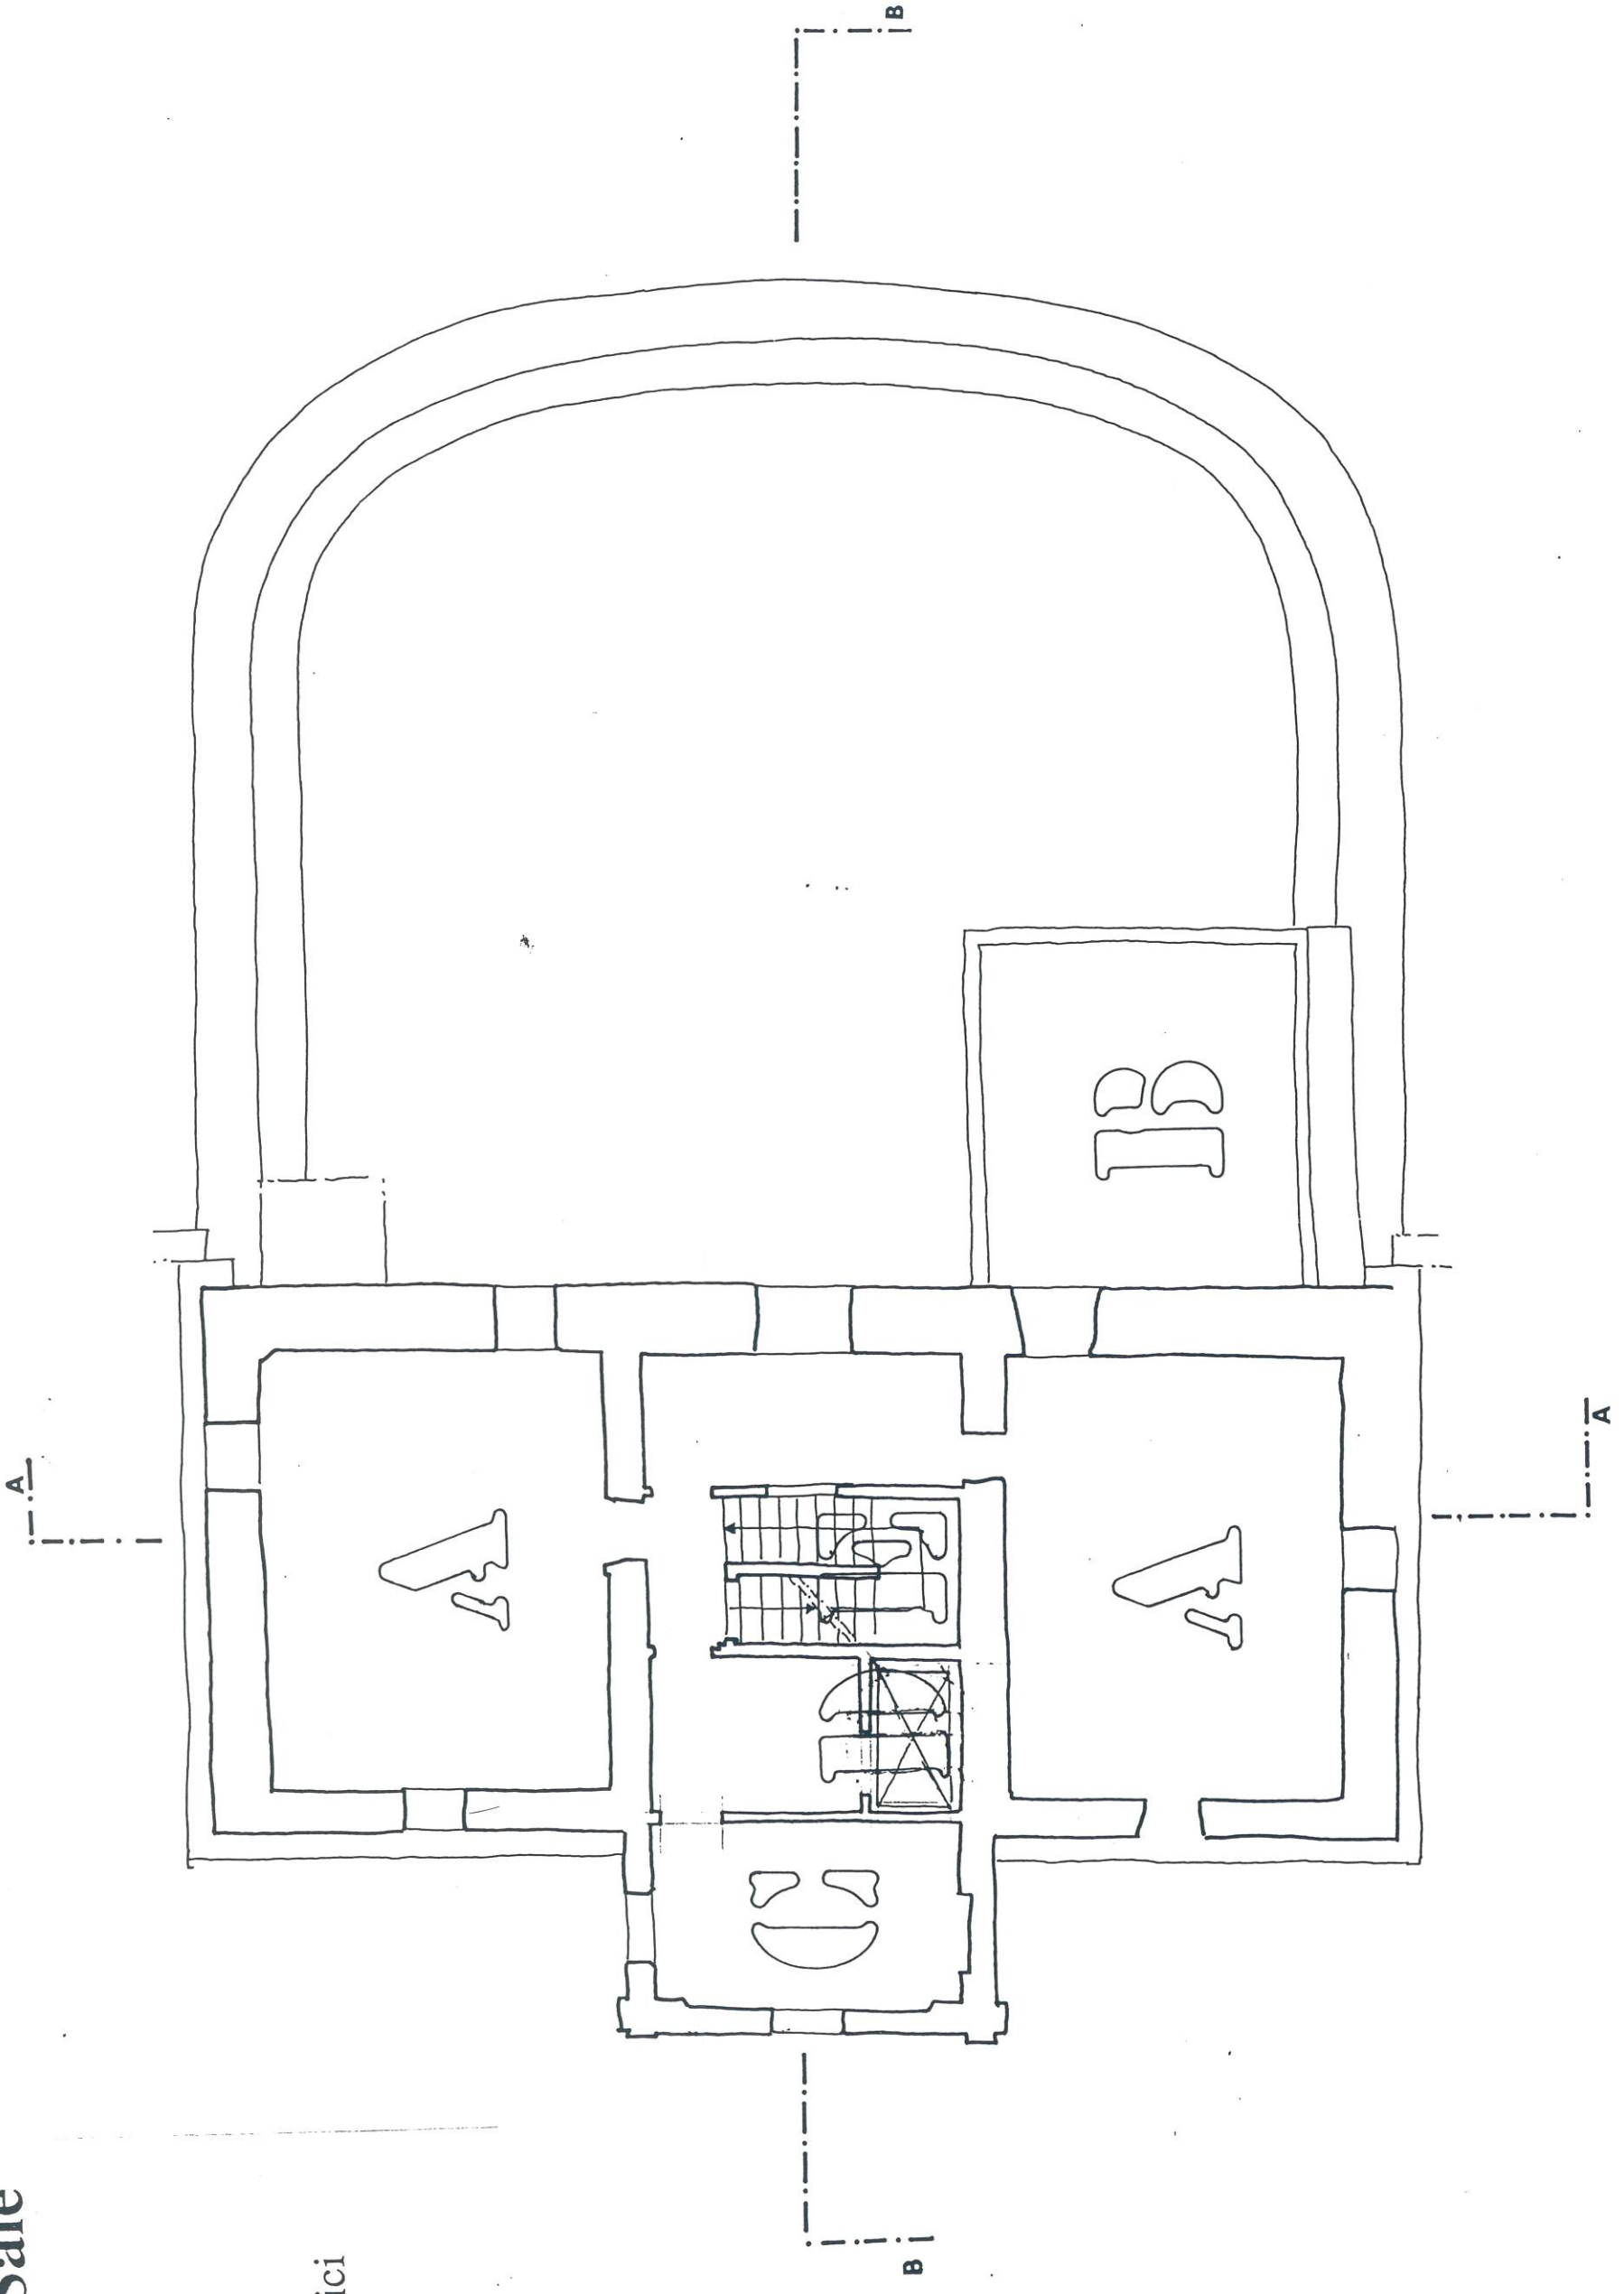

Torre del Sale

Foresteria


- A - Camera
- B - Scale
- C - Servizi igienici

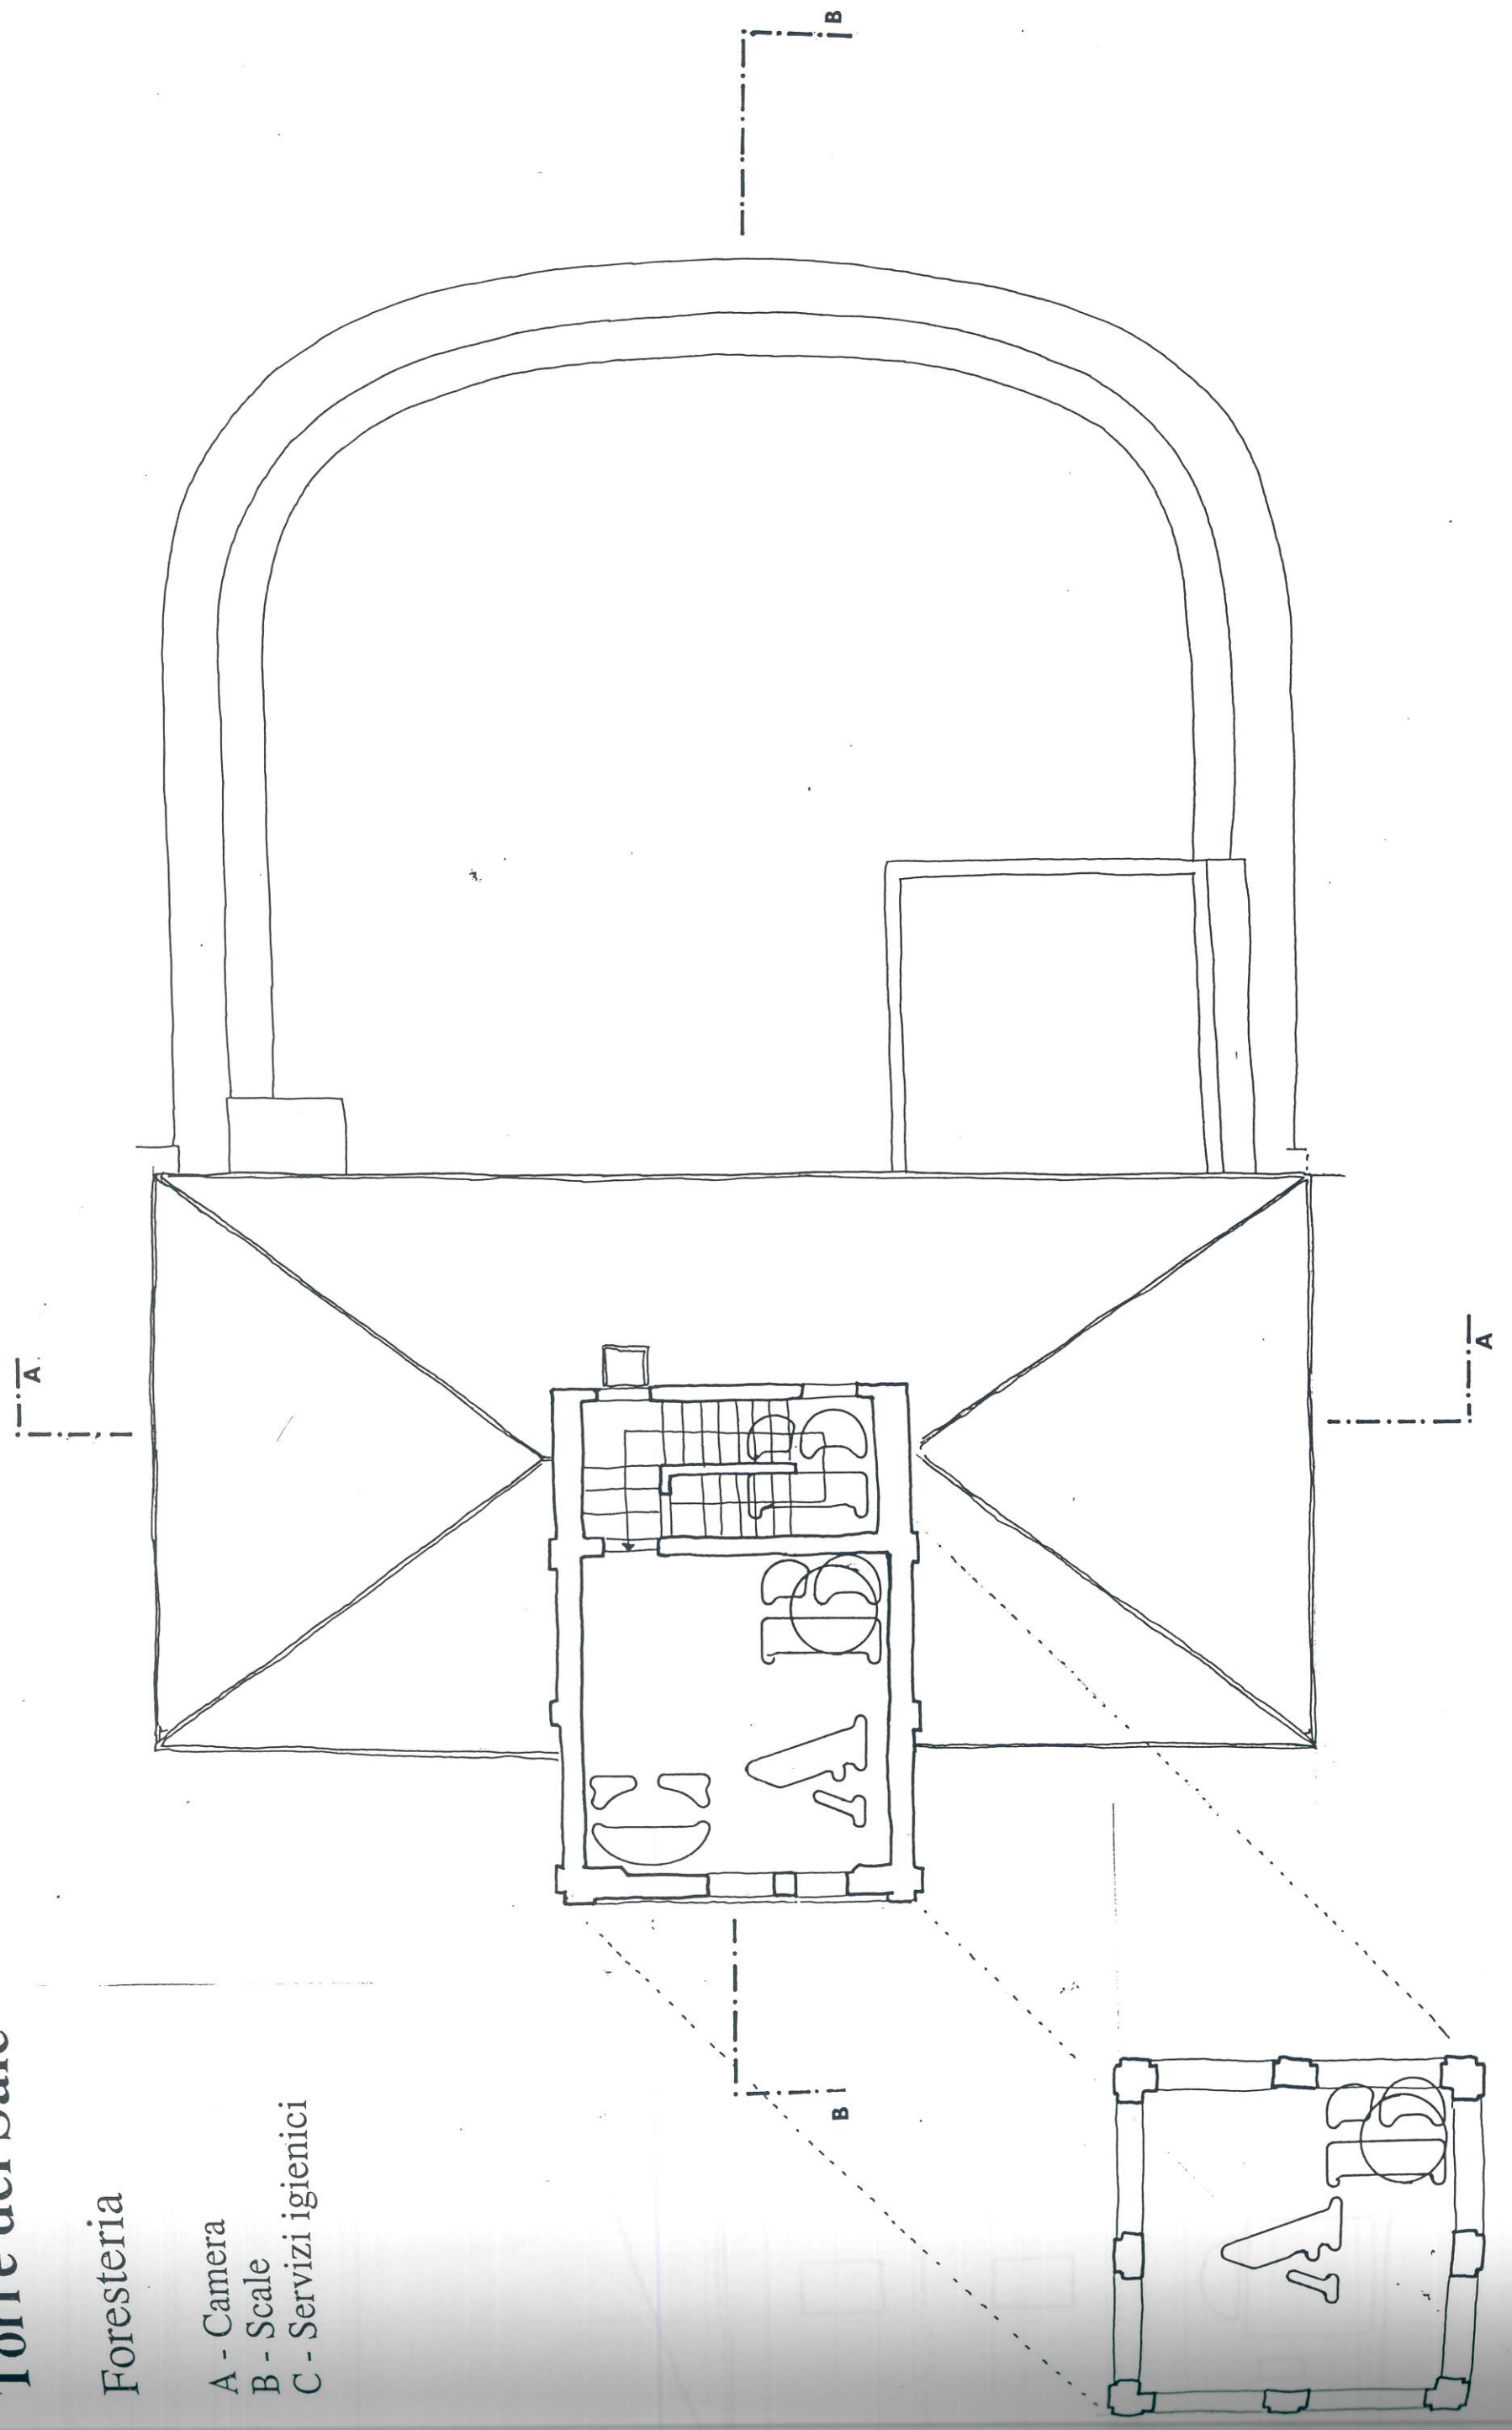

Pianta piano quarto


Pianta piano terzo

scala 1:100

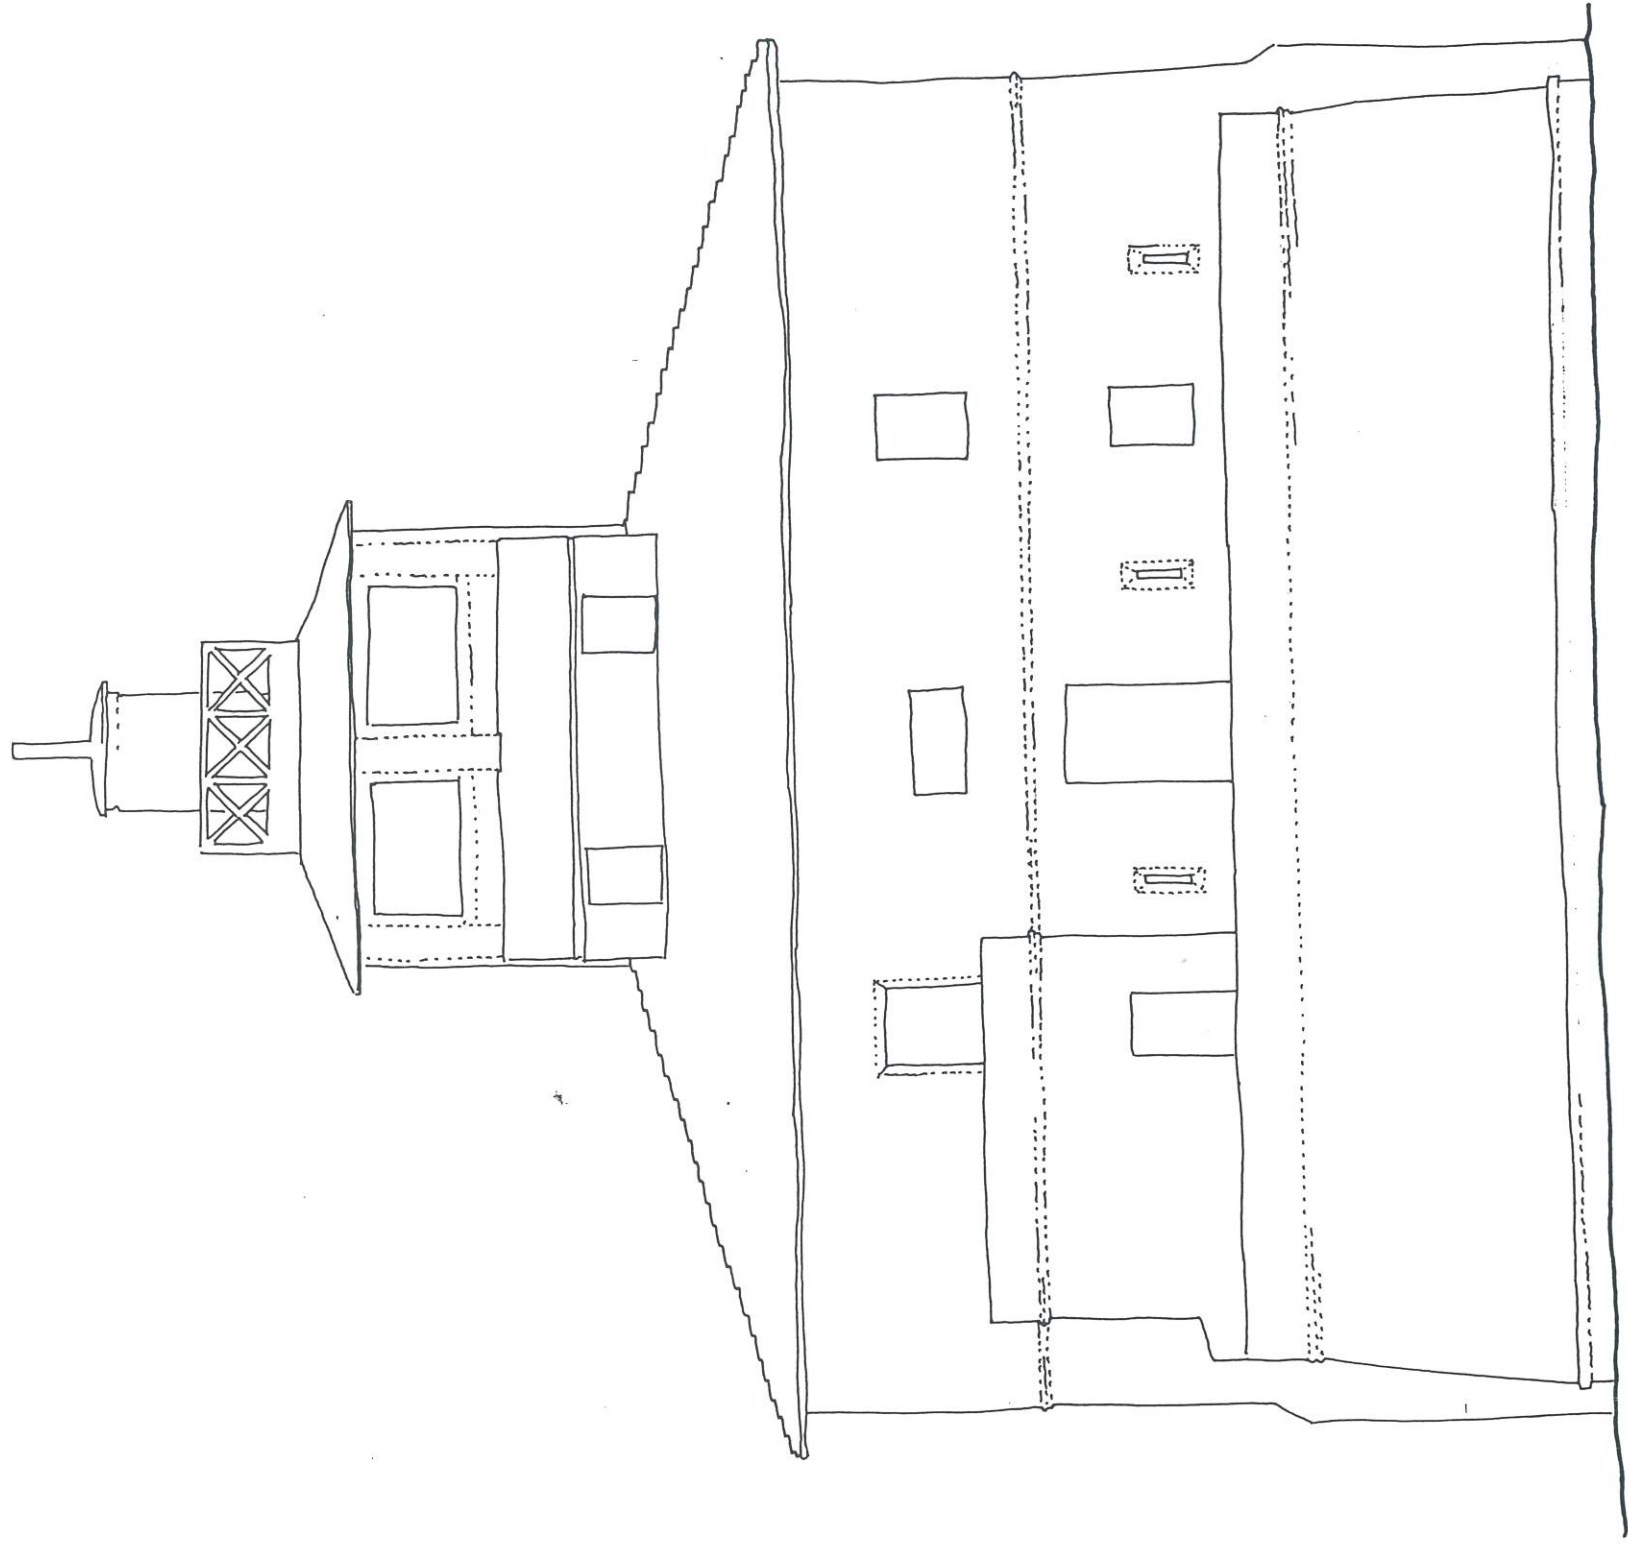


Prospetto Sud


scala 1:100

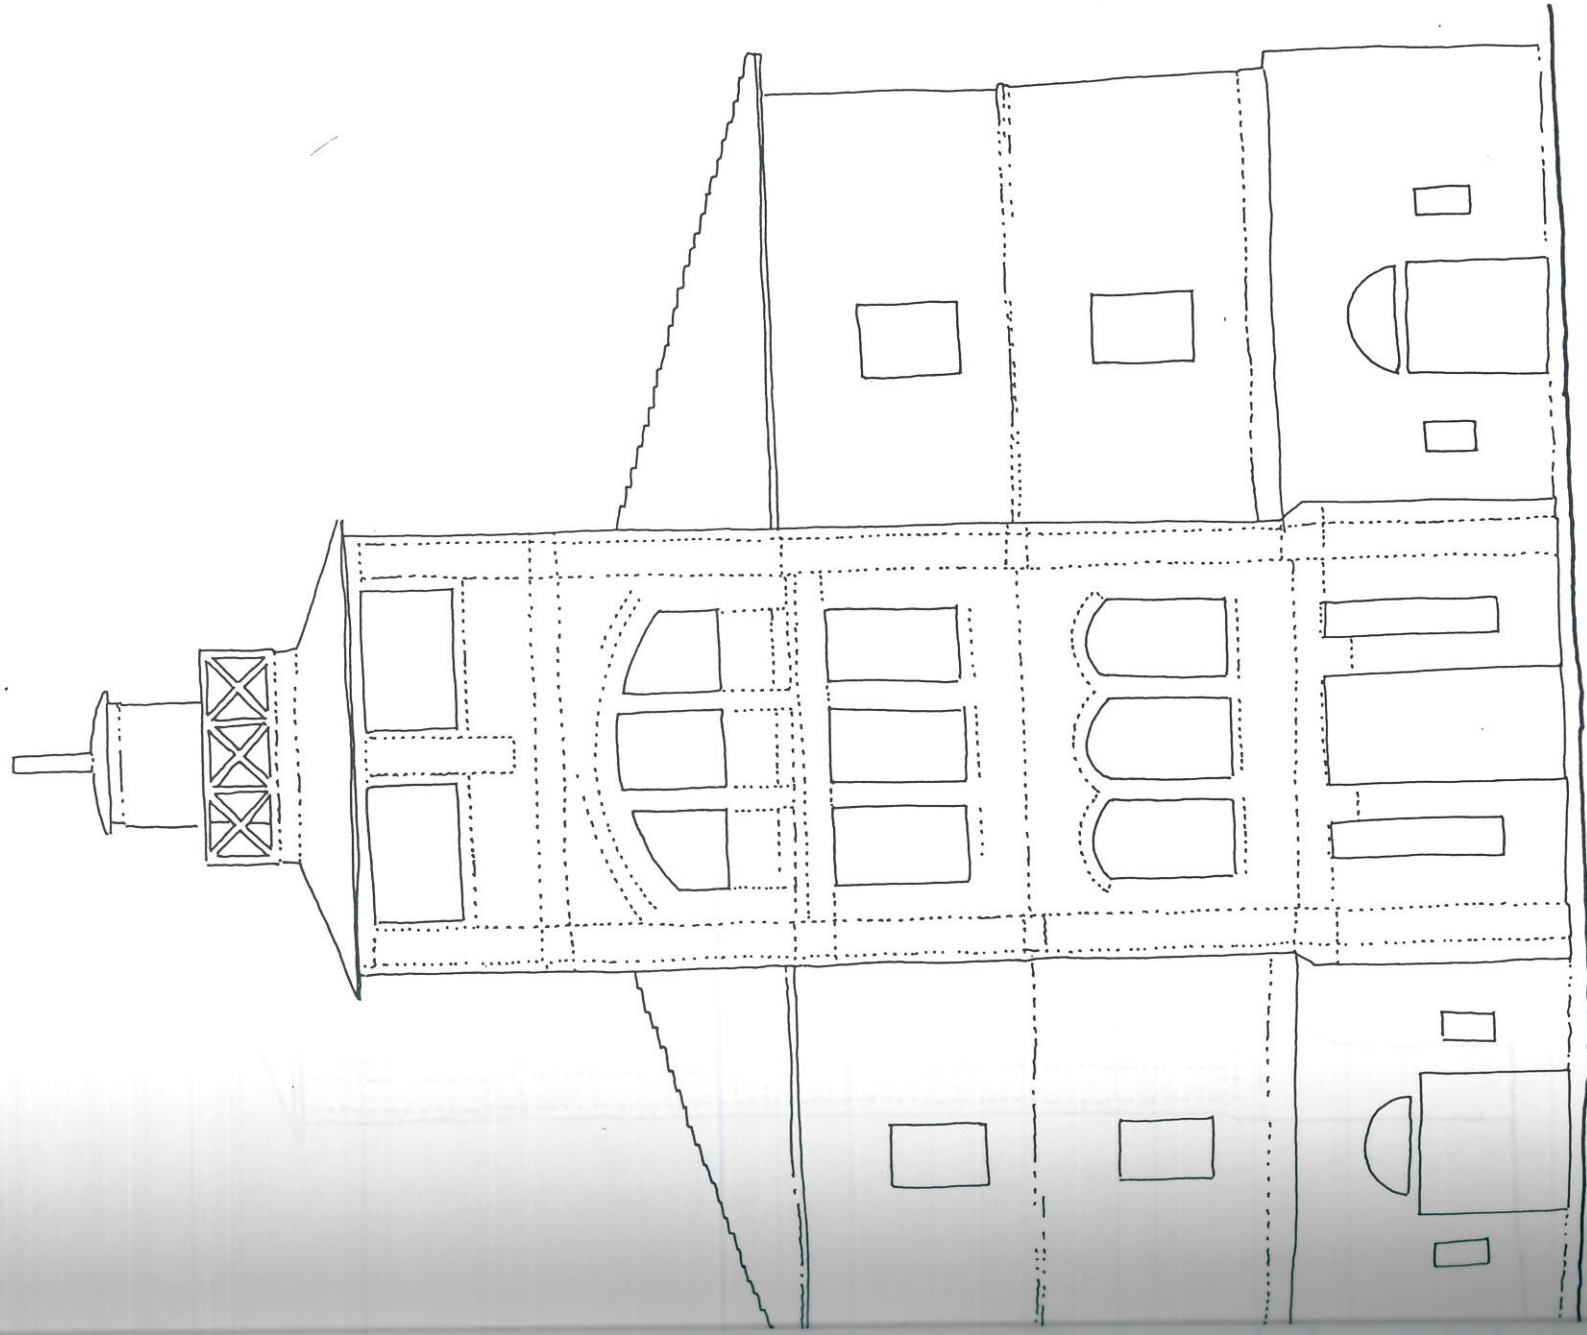

Prospetto Nord


scala 1:100

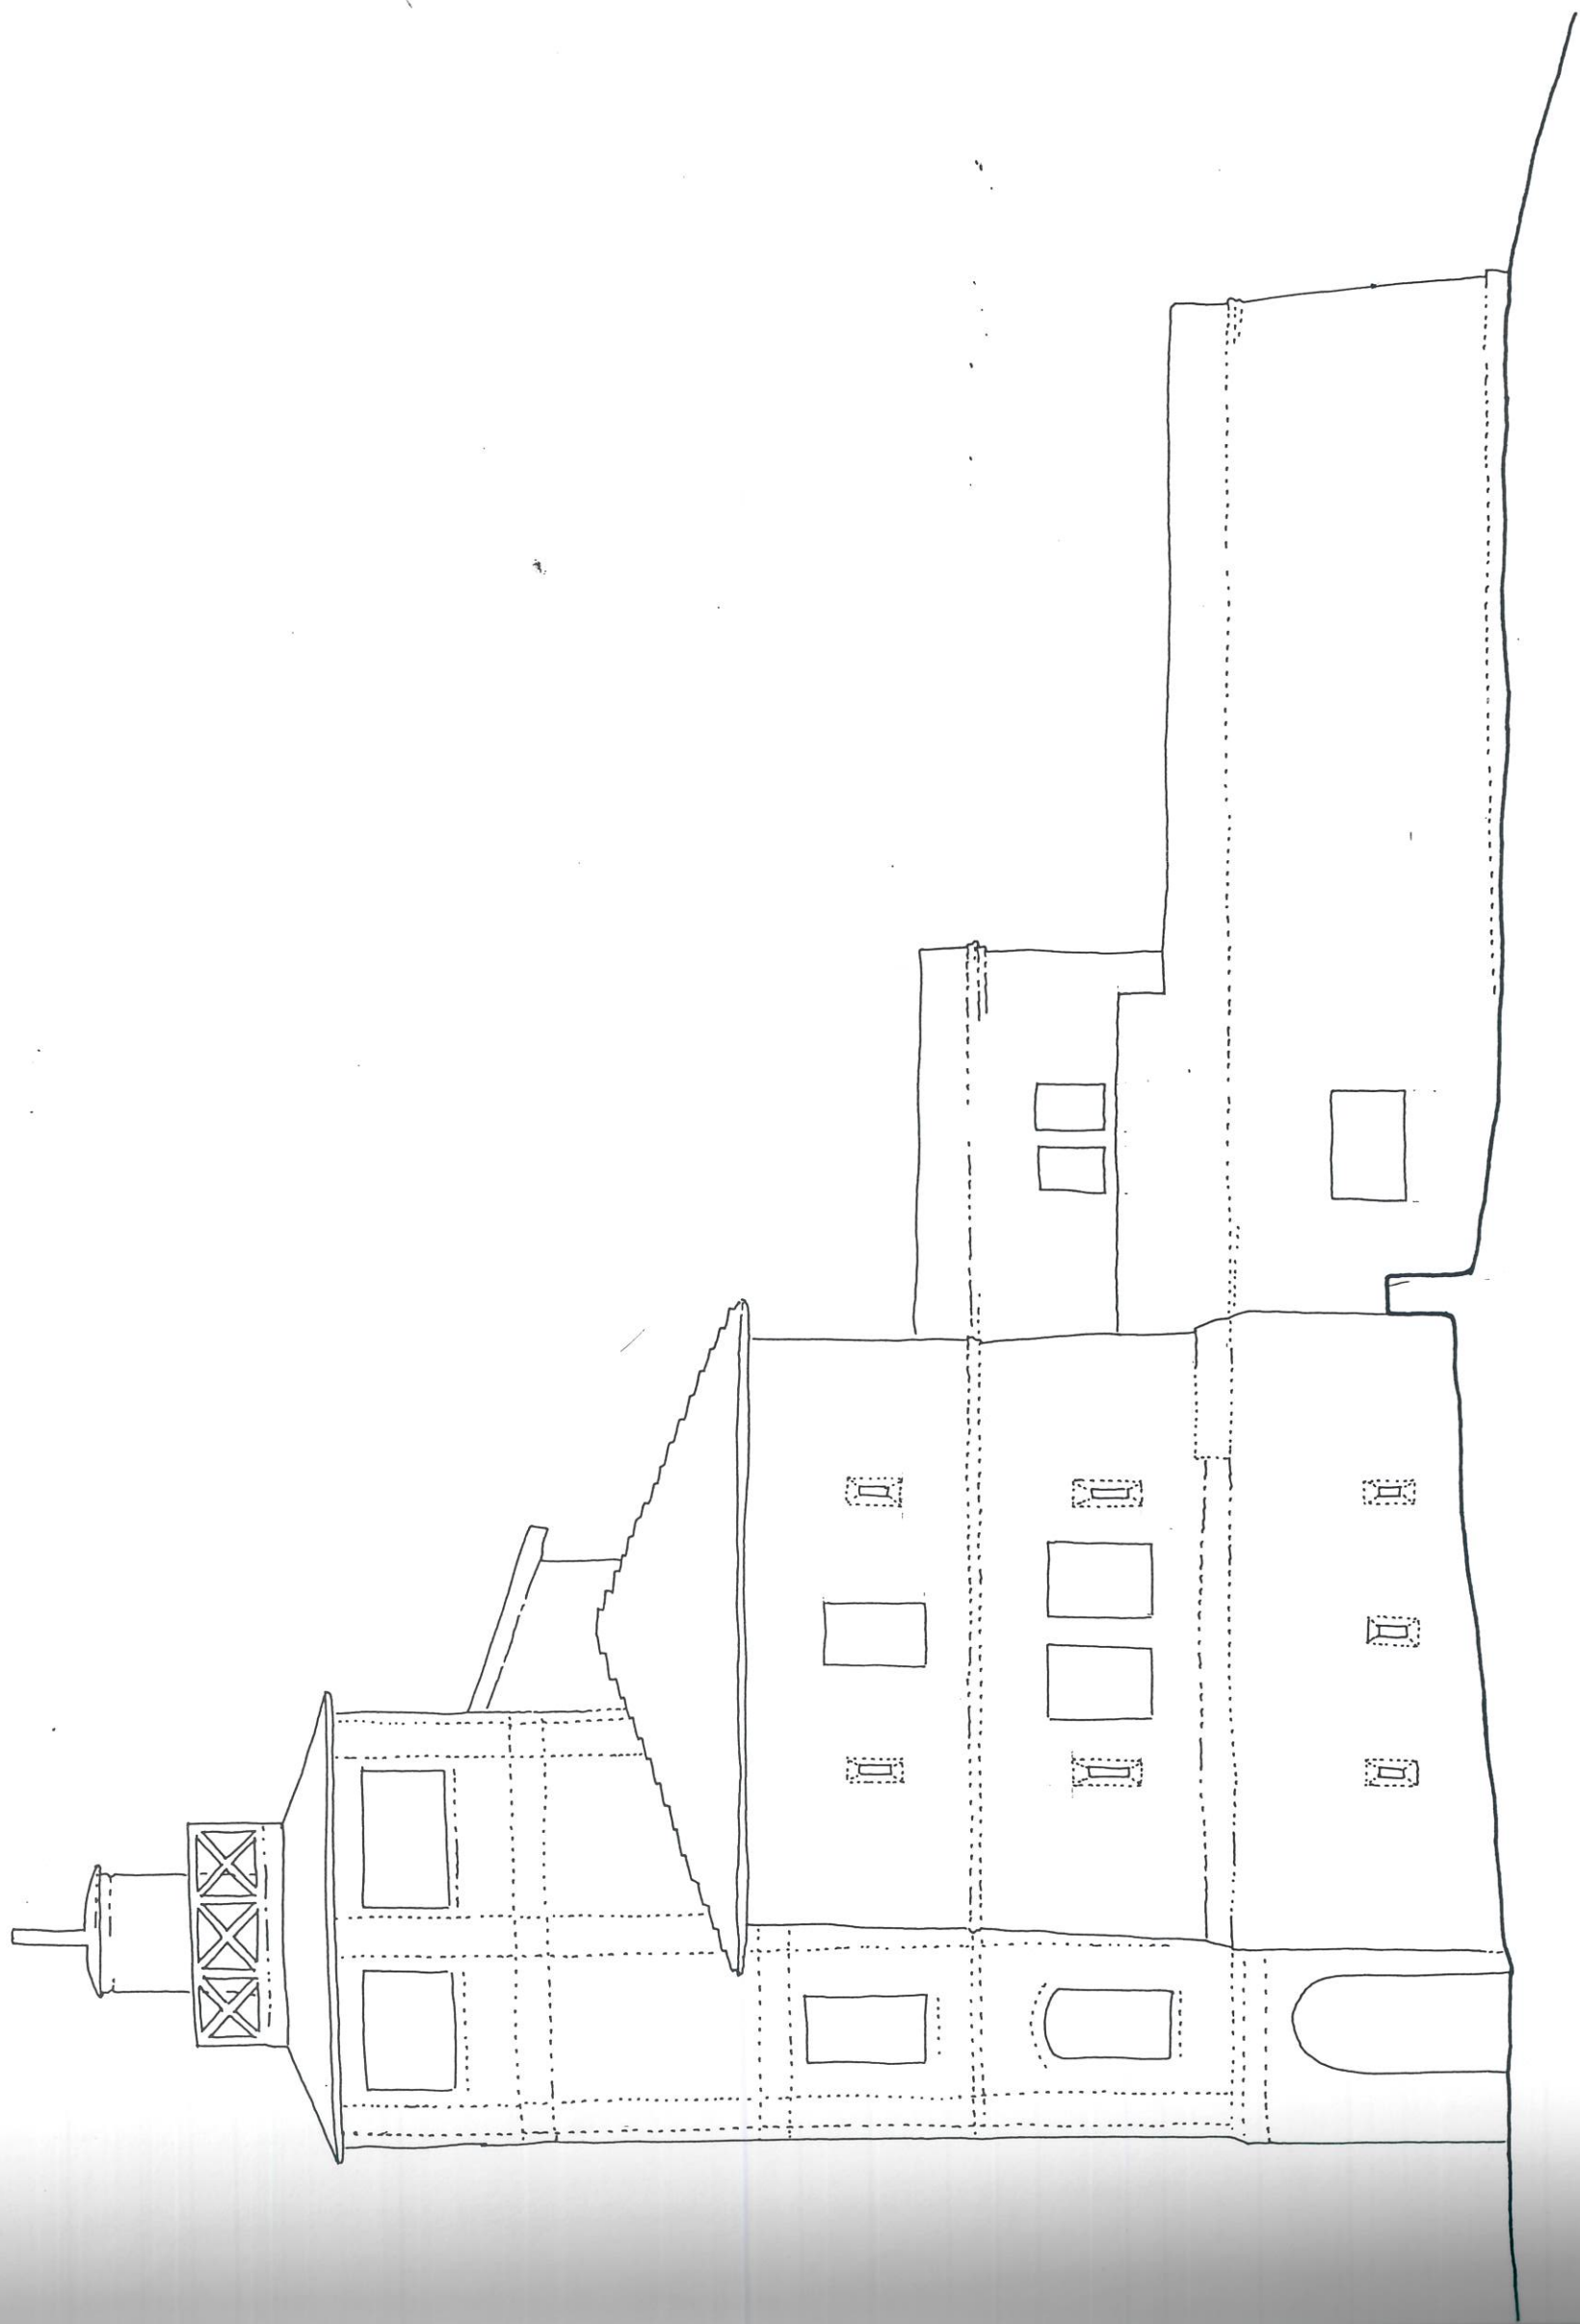

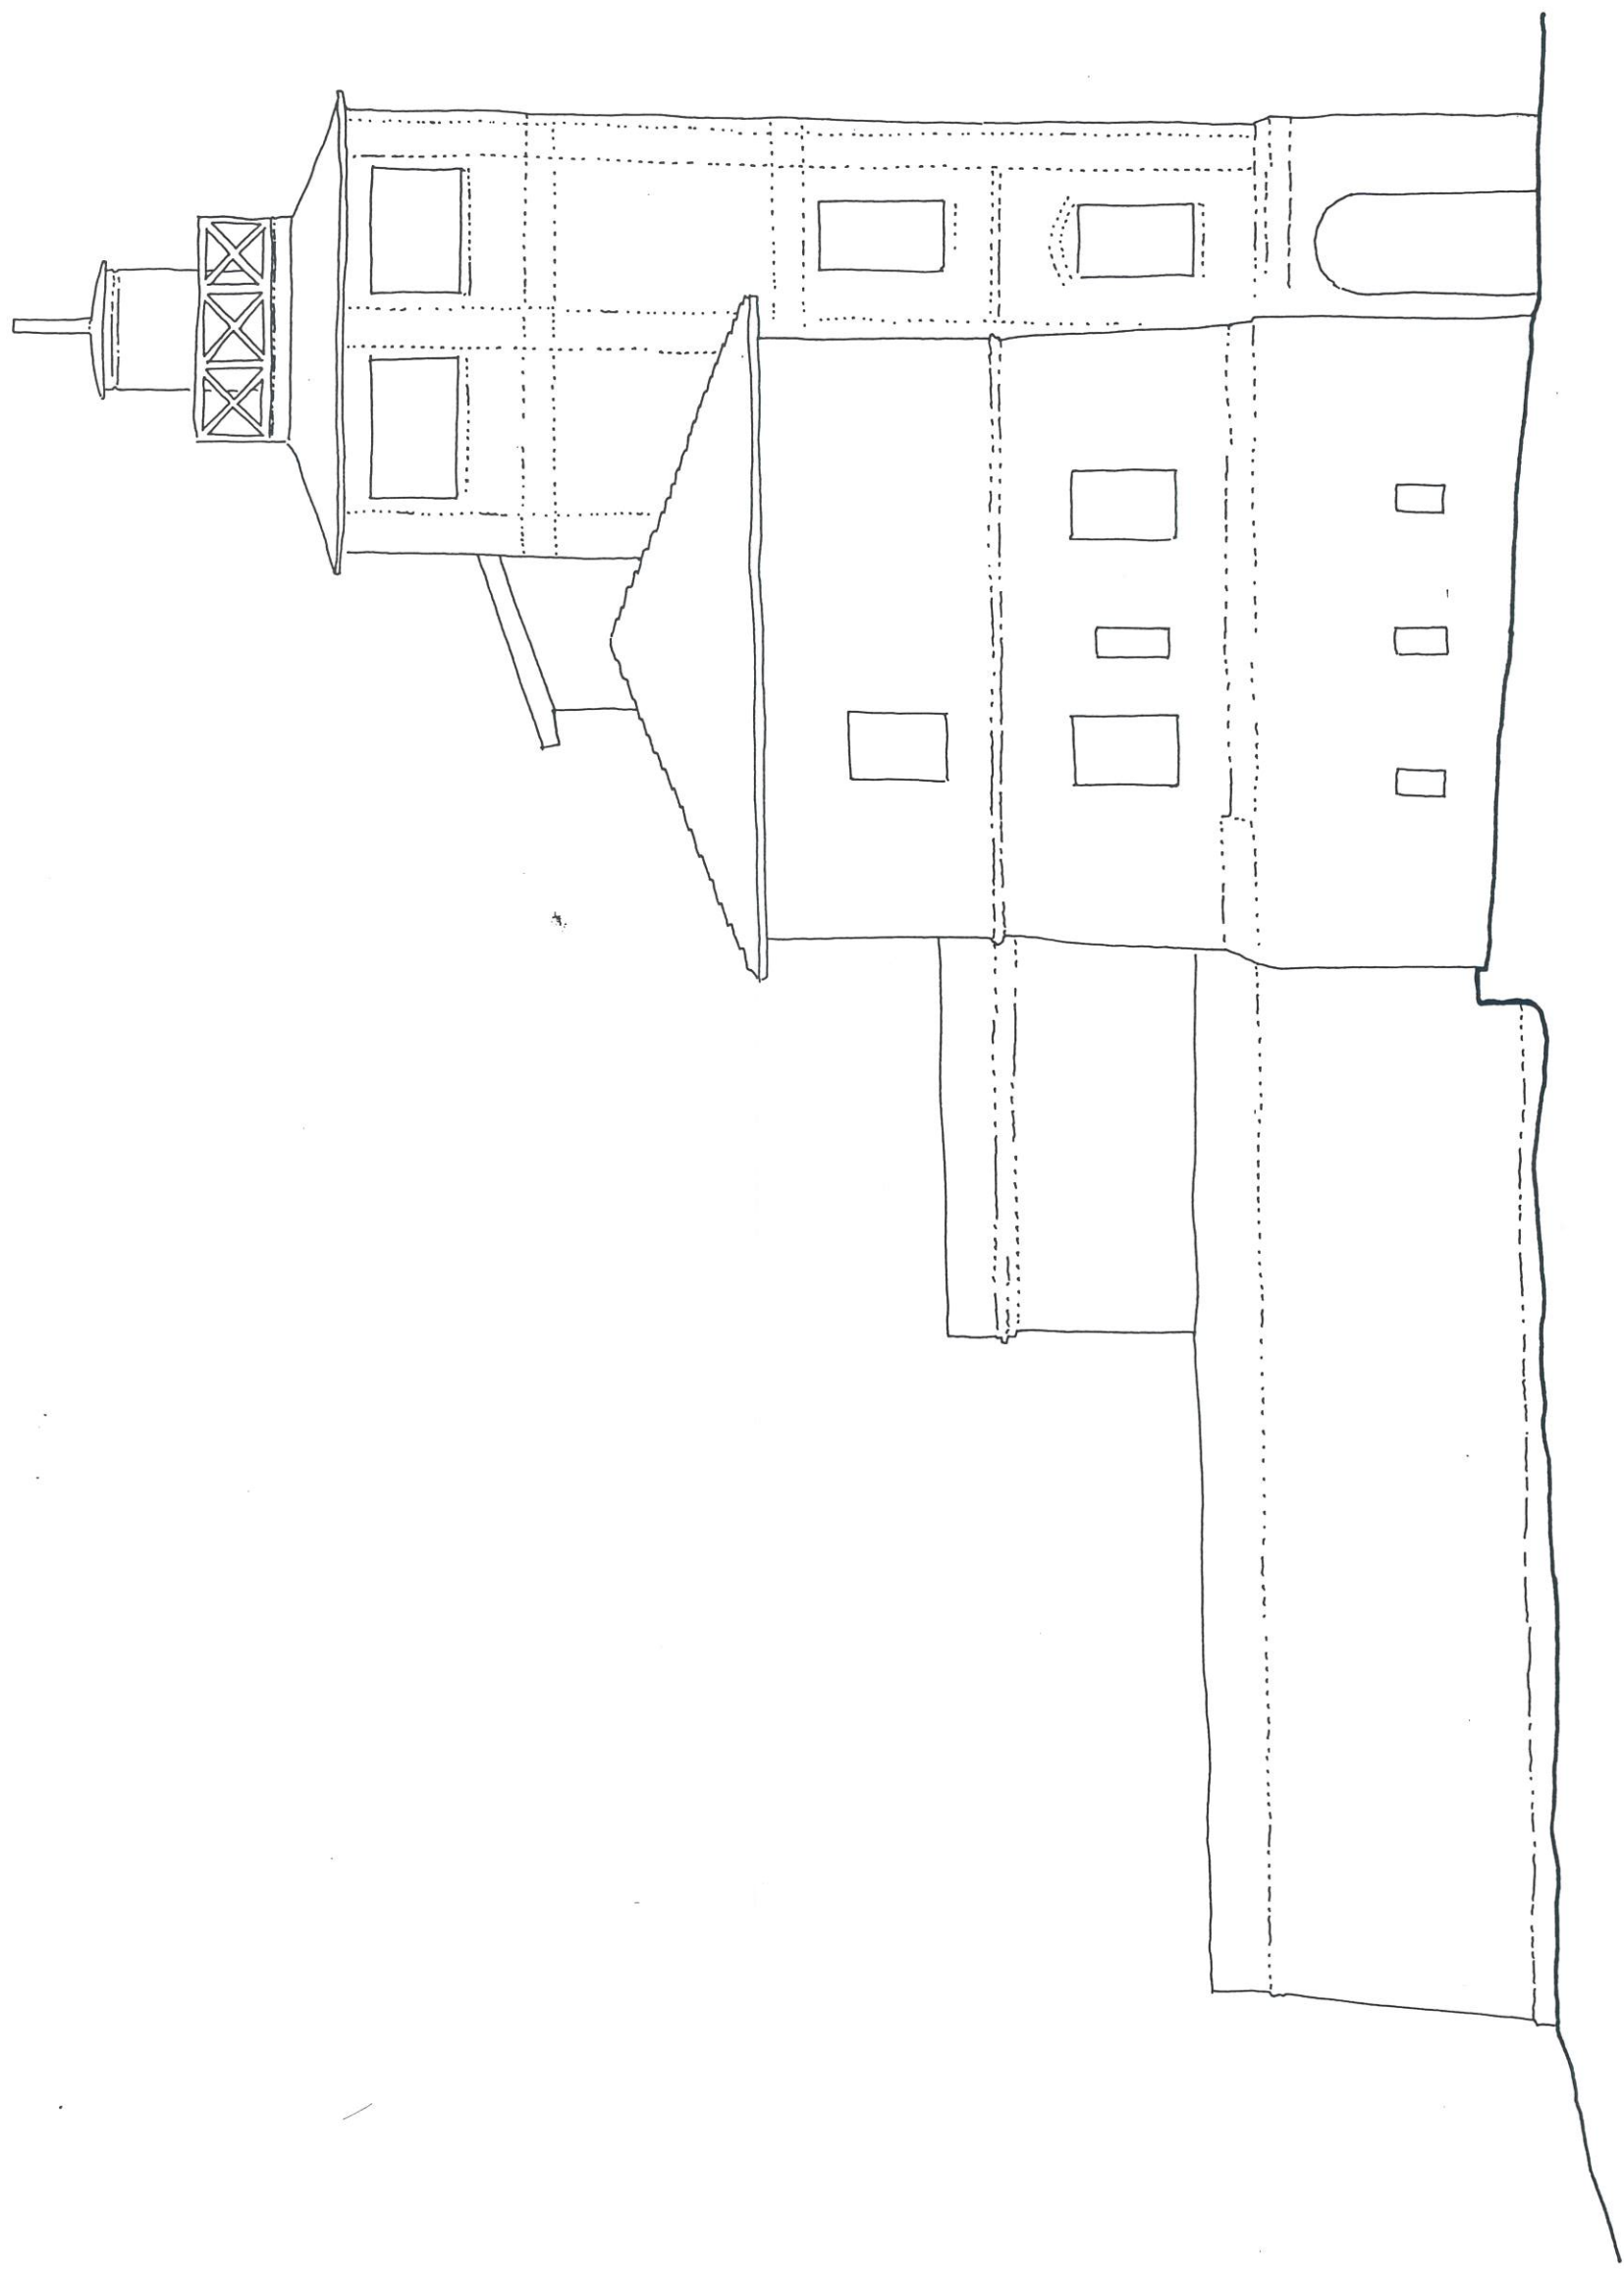


8

8

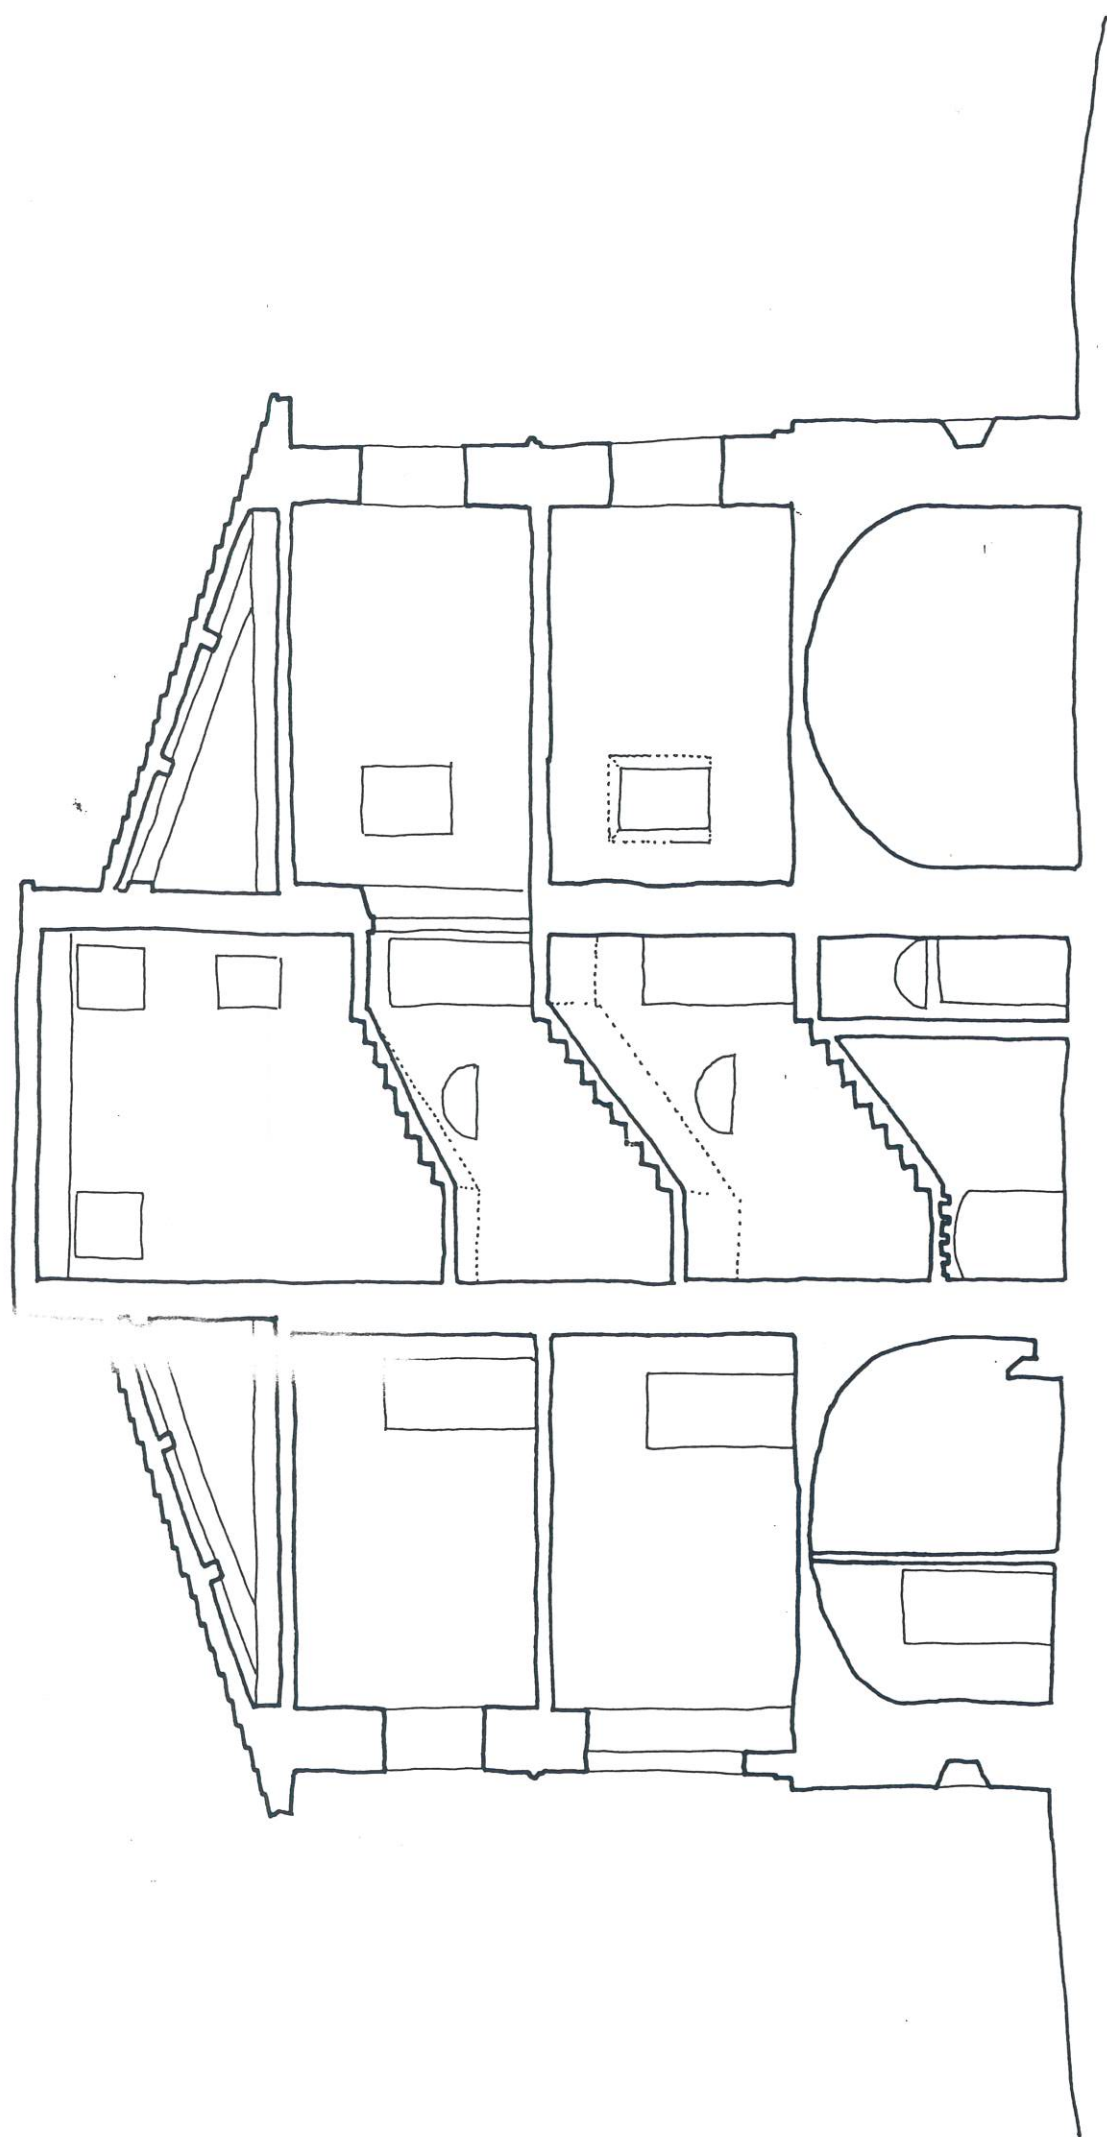

Sezione A-A'

scala 1:100

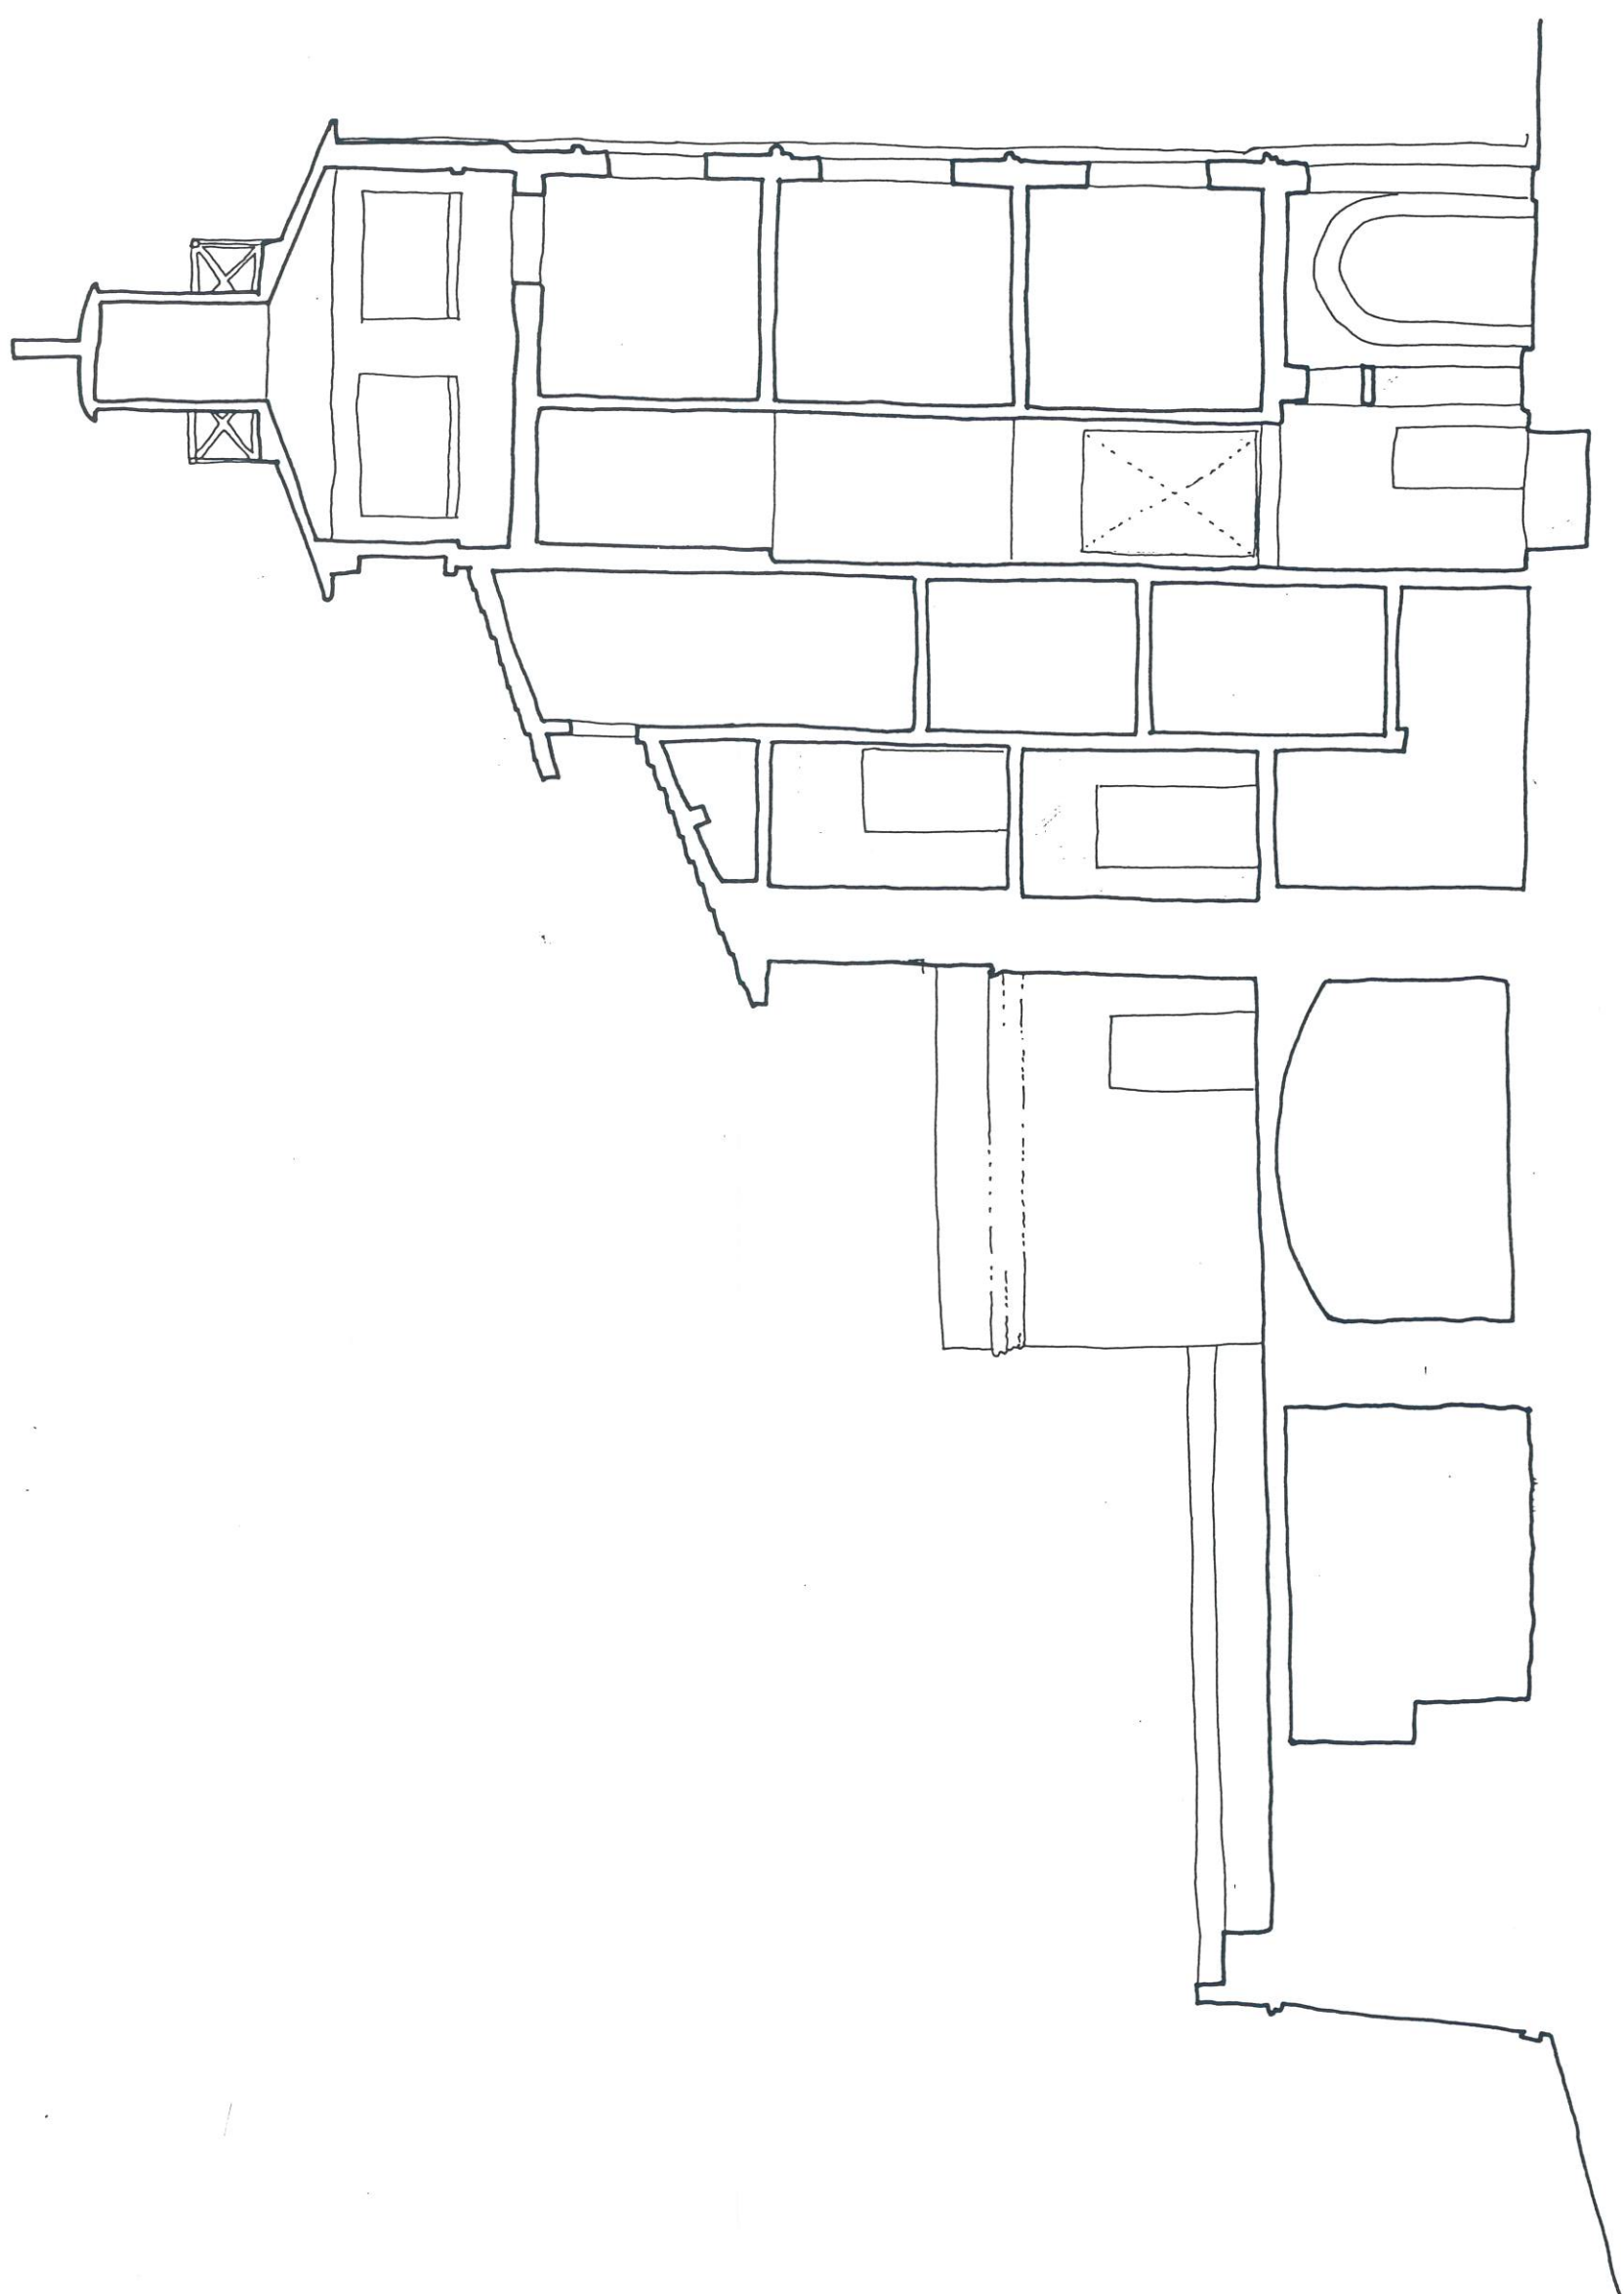


Sezione B-B'

scala 1:100


Edifici di interesse storico artistico
**Casello idraulico
di Carbonifera**

Planimetria generale

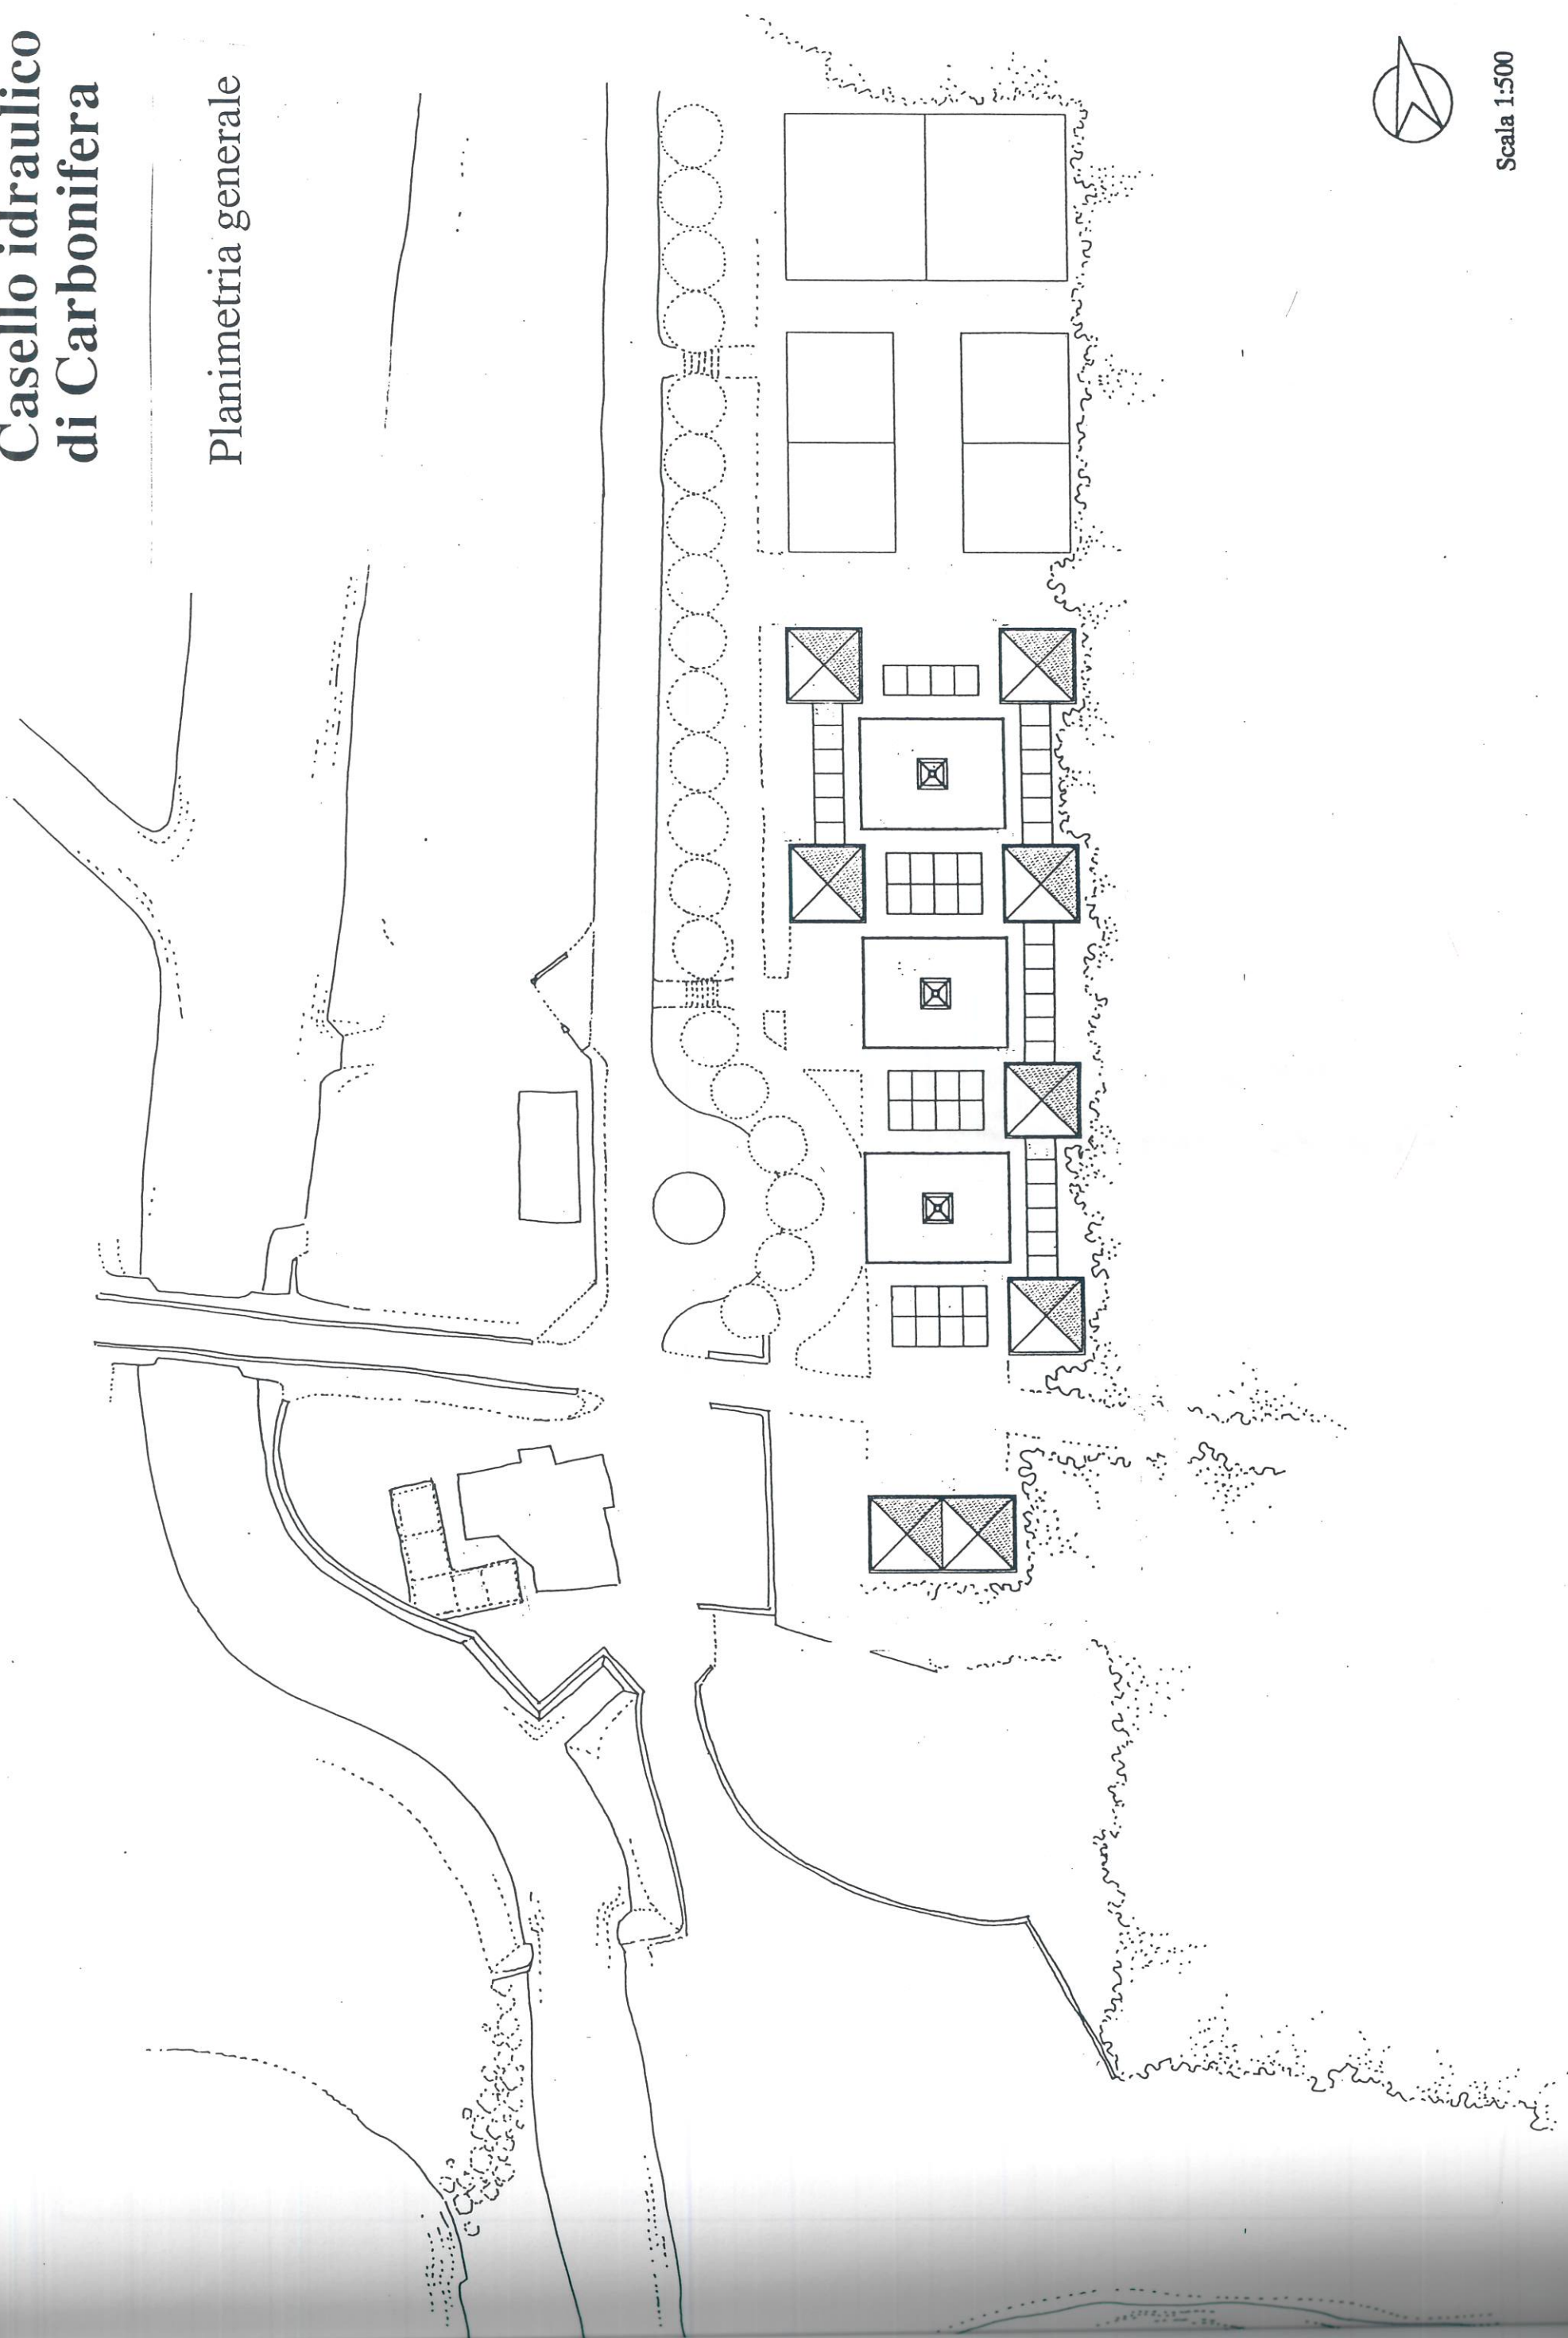

Scala 1:500


Immobili di interesse storico-architettonico: Casello idraulico di Carbonifera

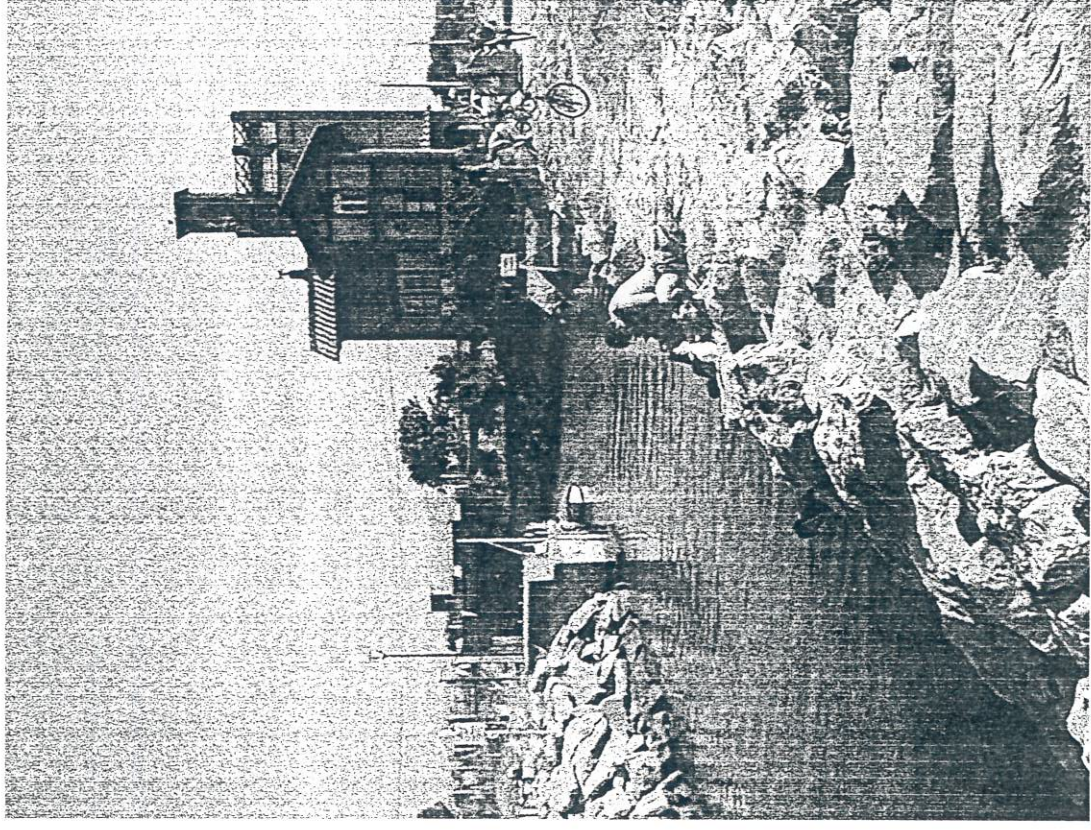

Casello idraulico di Carbonifera

Bar - Ristorante

- A - Bar
- B - Servizi igienici
- C - Scale
- D - Ascensore
- E - Servizi
- F - Terrazza attrezzata

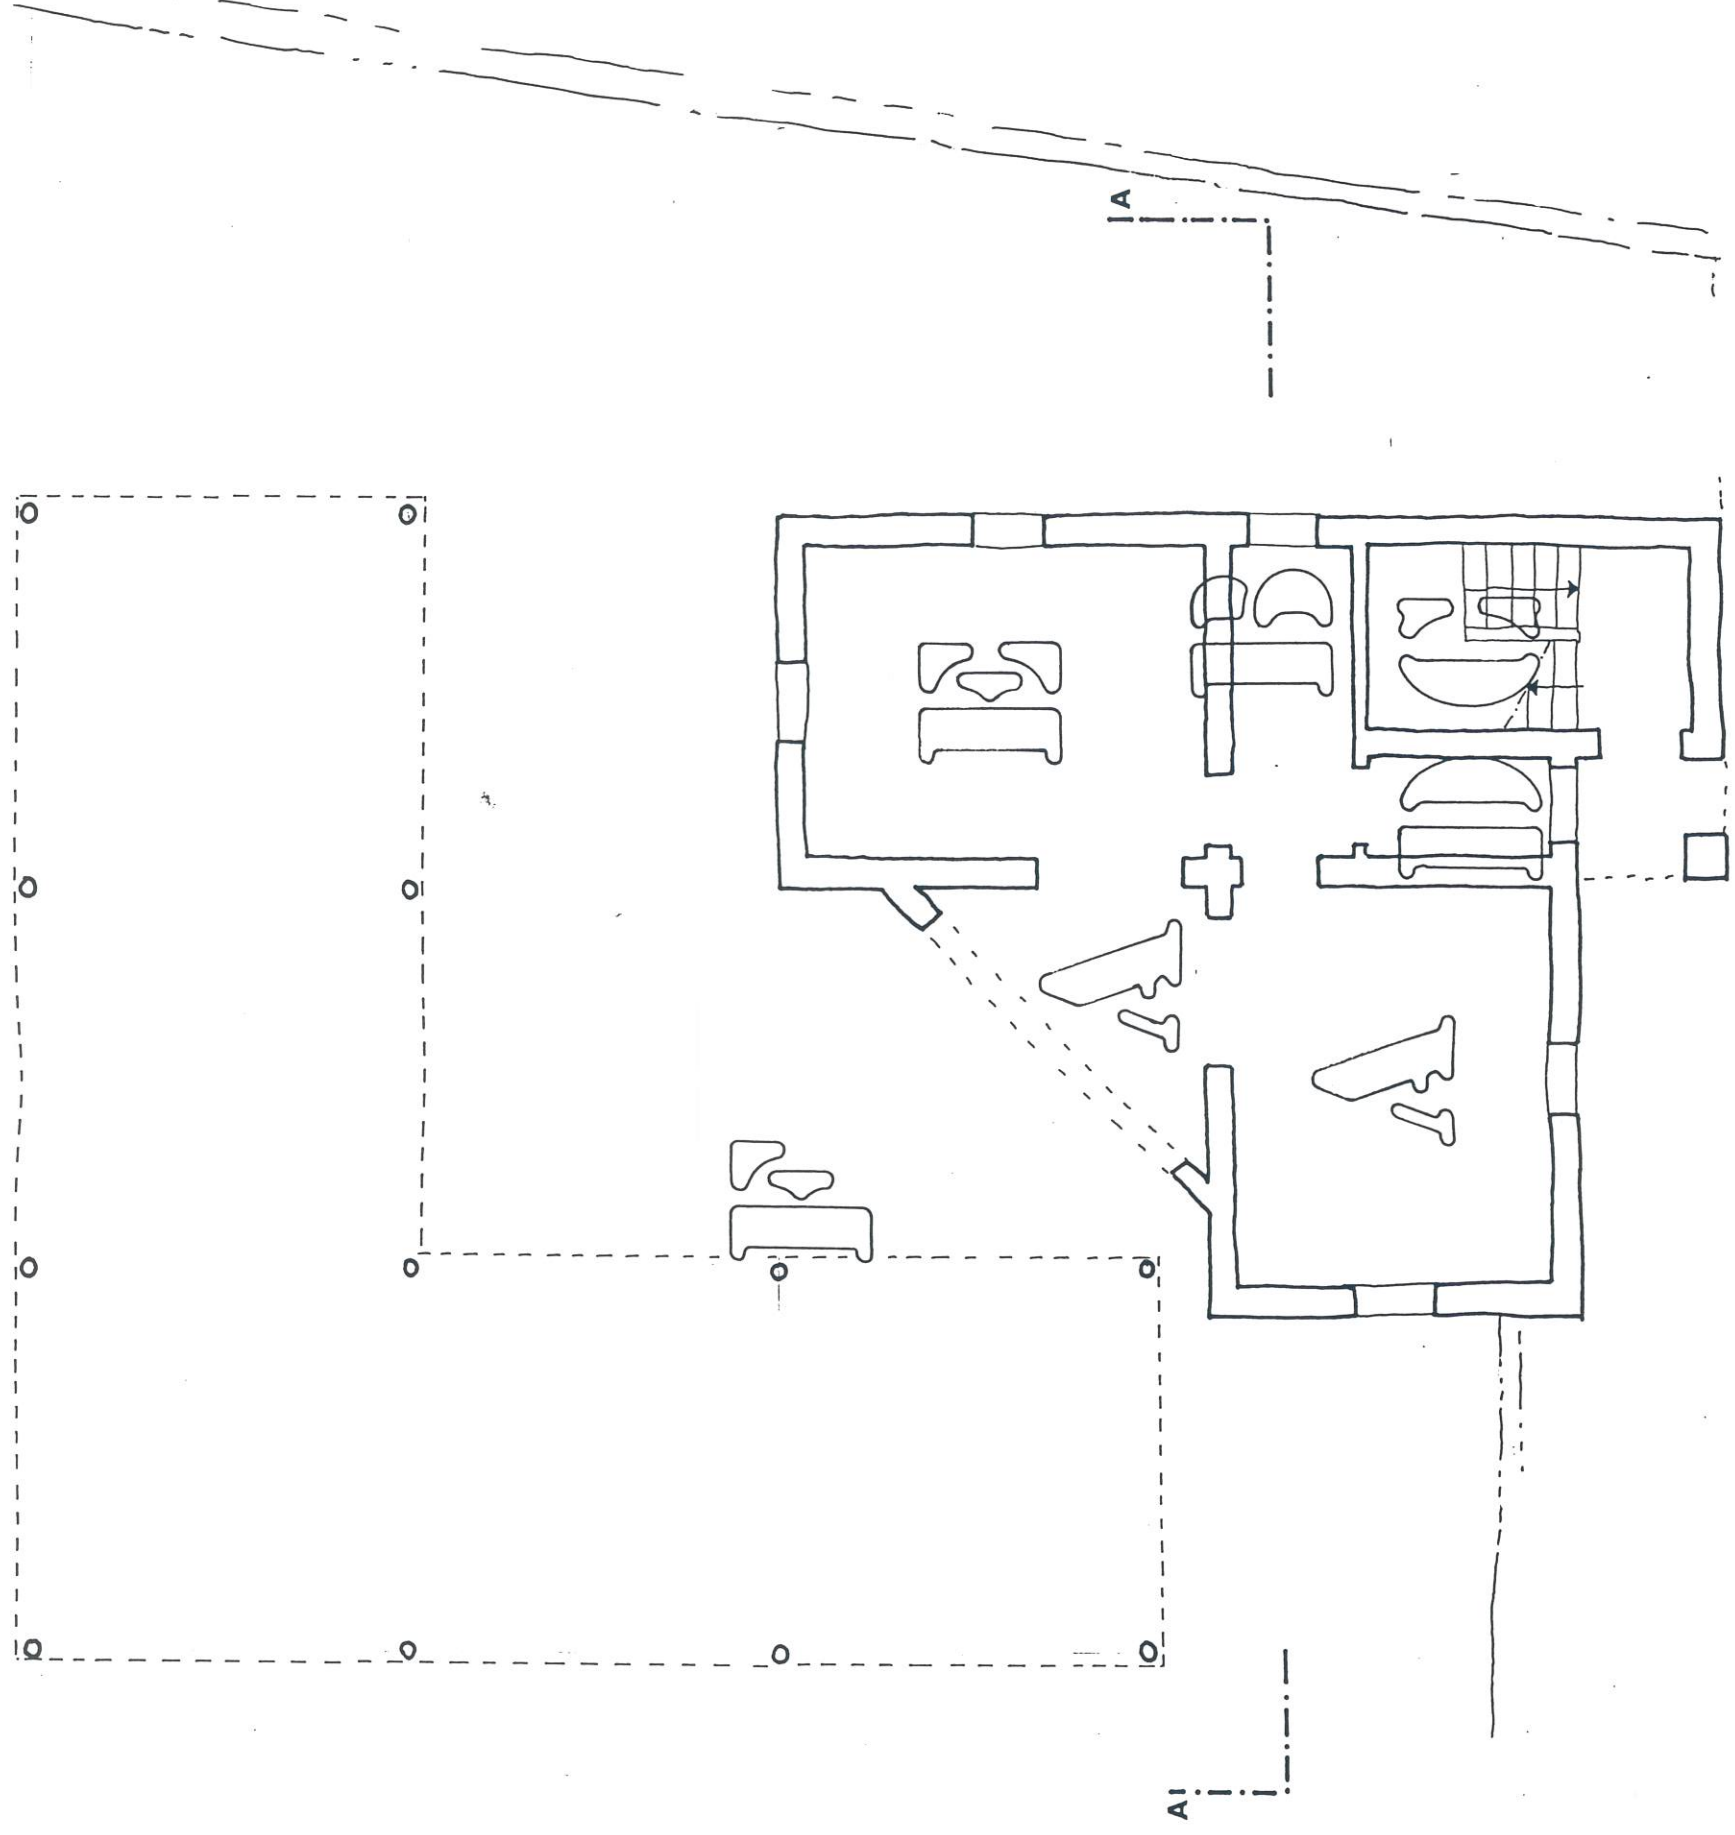


Pianta piano seminterrato

scala 1:100


Casello idraulico di Carbonifera

Bar - Ristorante
Sede del circolo nautico

- A - Bar
- B - Servizi igienici
- C - Scale
- D - Ascensore
- E - Servizi
- F - Ufficio

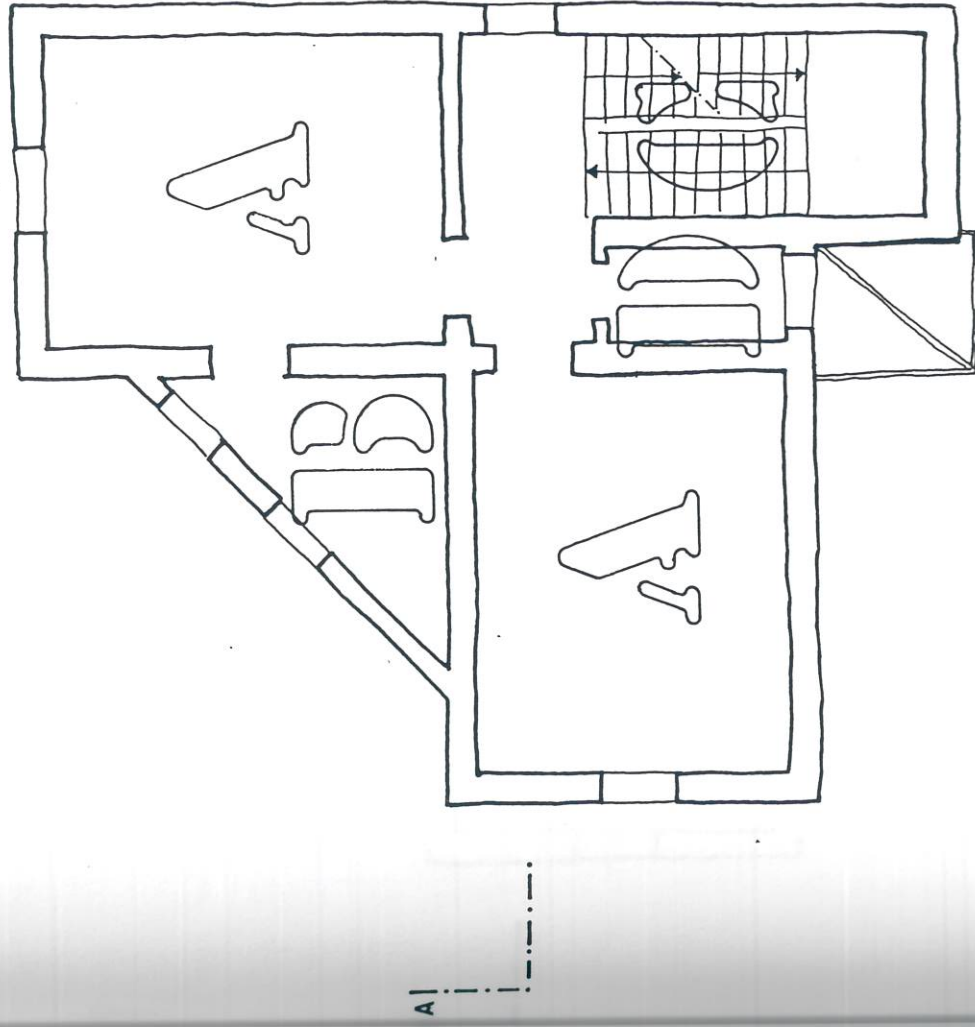

Pianta piano terra

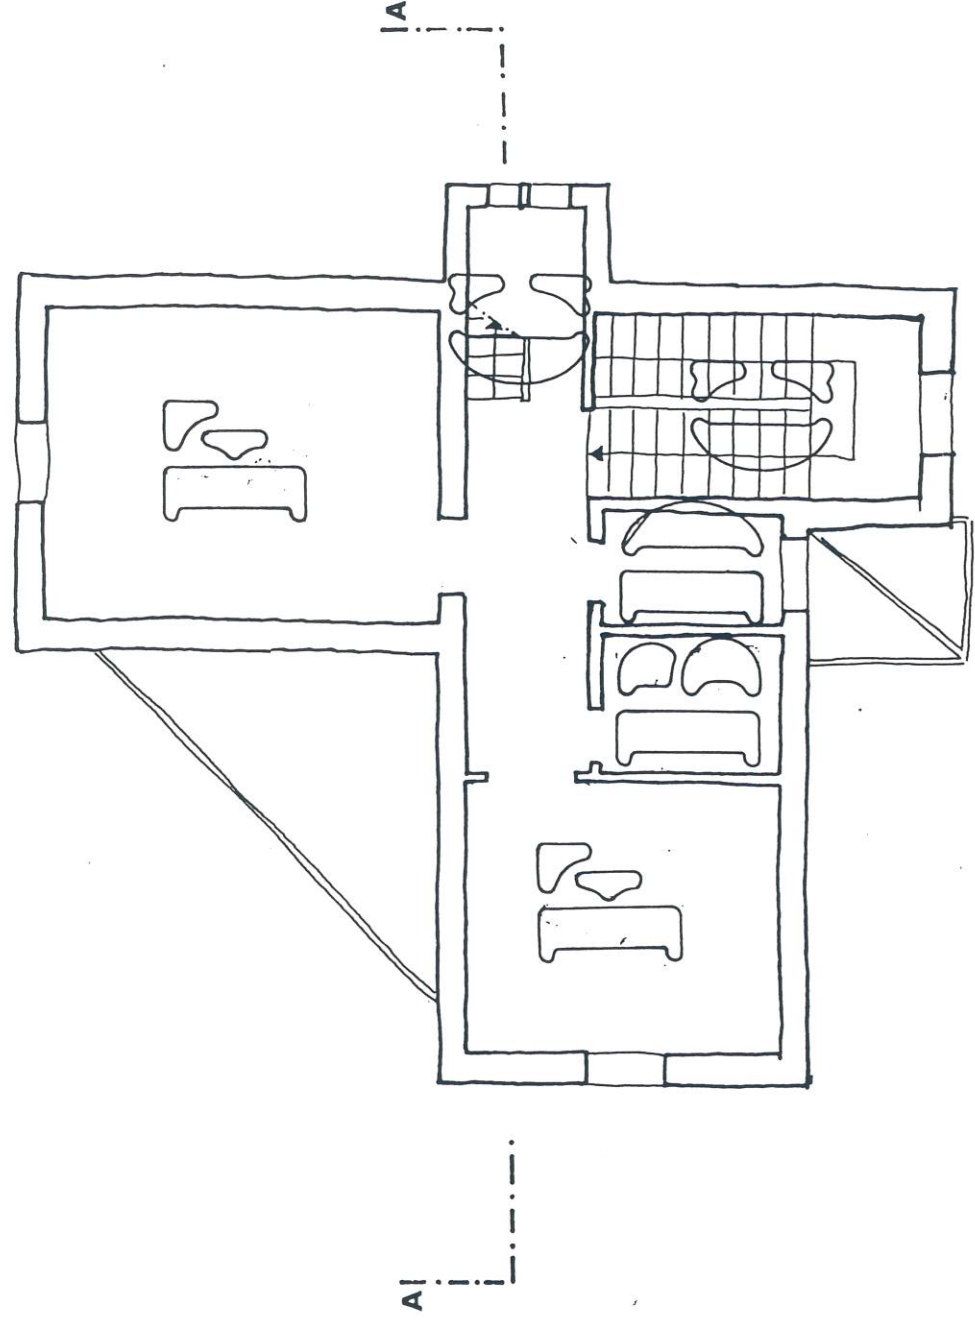


Pianta piano primo
scala 1:100


Casello idraulico di Carbonifera

Sede del Circolo nautico

- A - Ufficio
- B - Soffitta
- C - Scala
- D - Terrazza

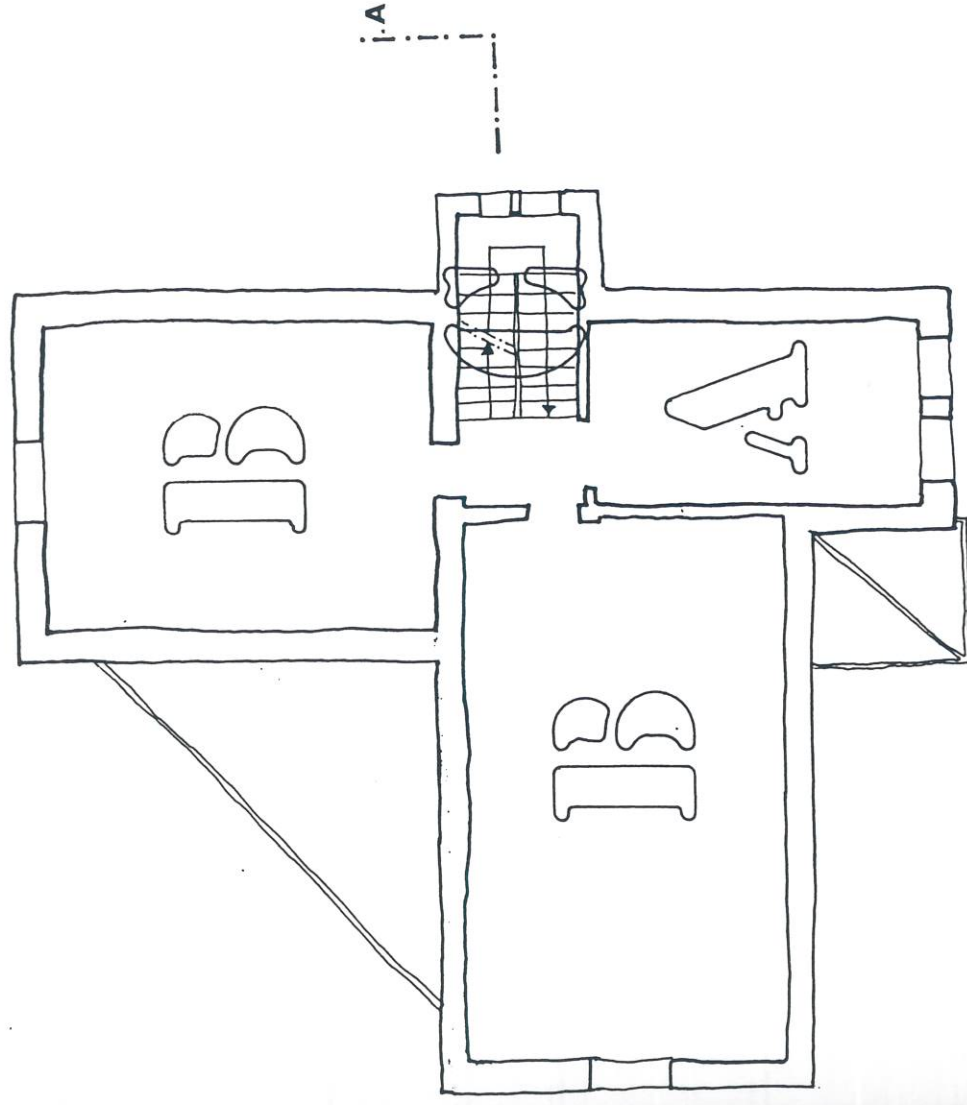


Pianta piano secondo

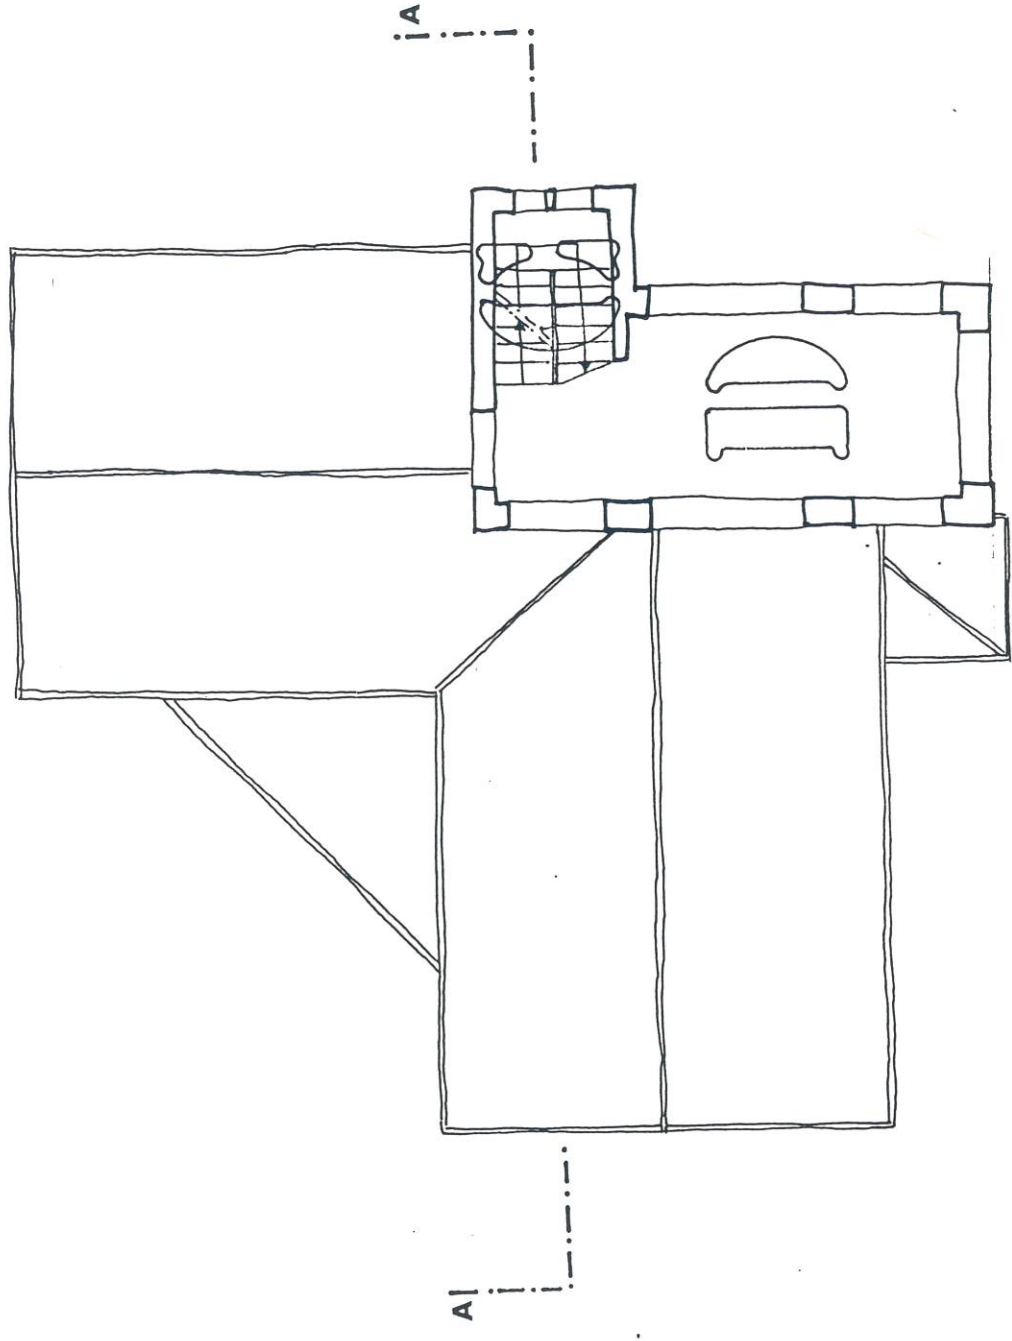


Pianta piano terzo

scala 1:100

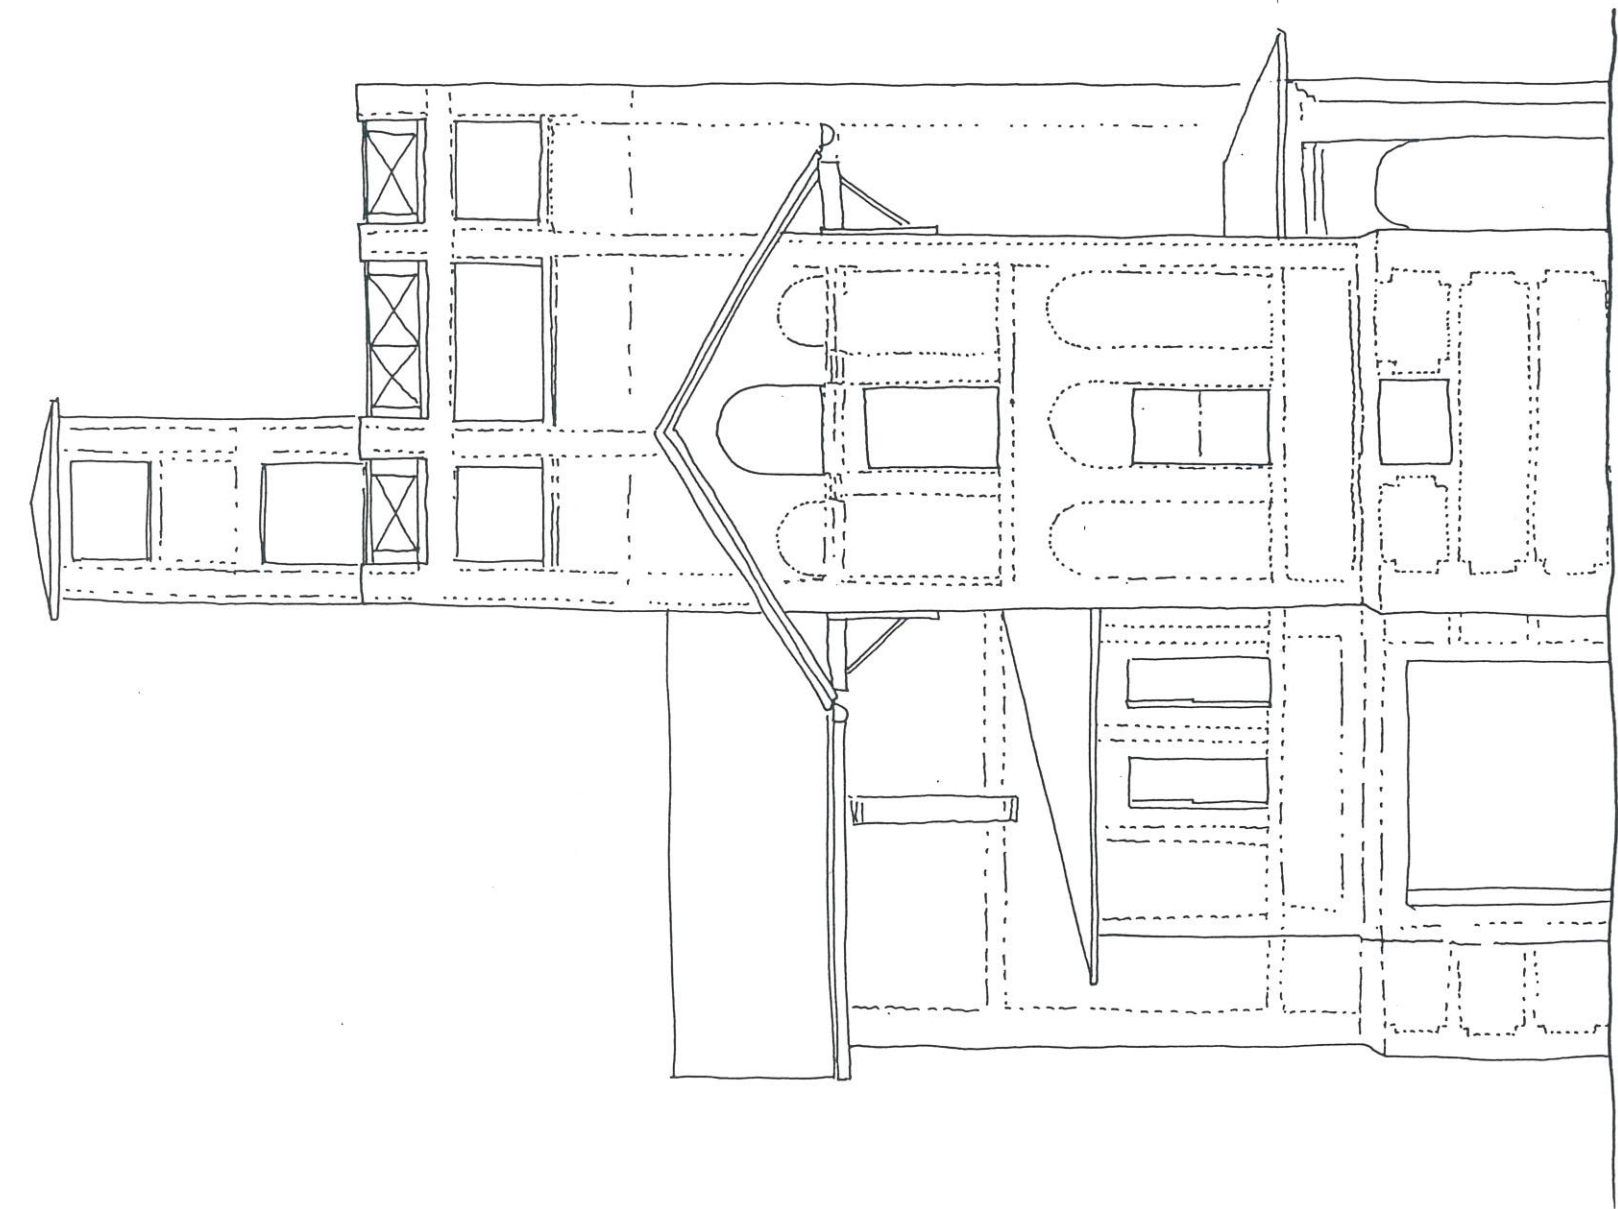


Prospetto Sud

scala 1:100

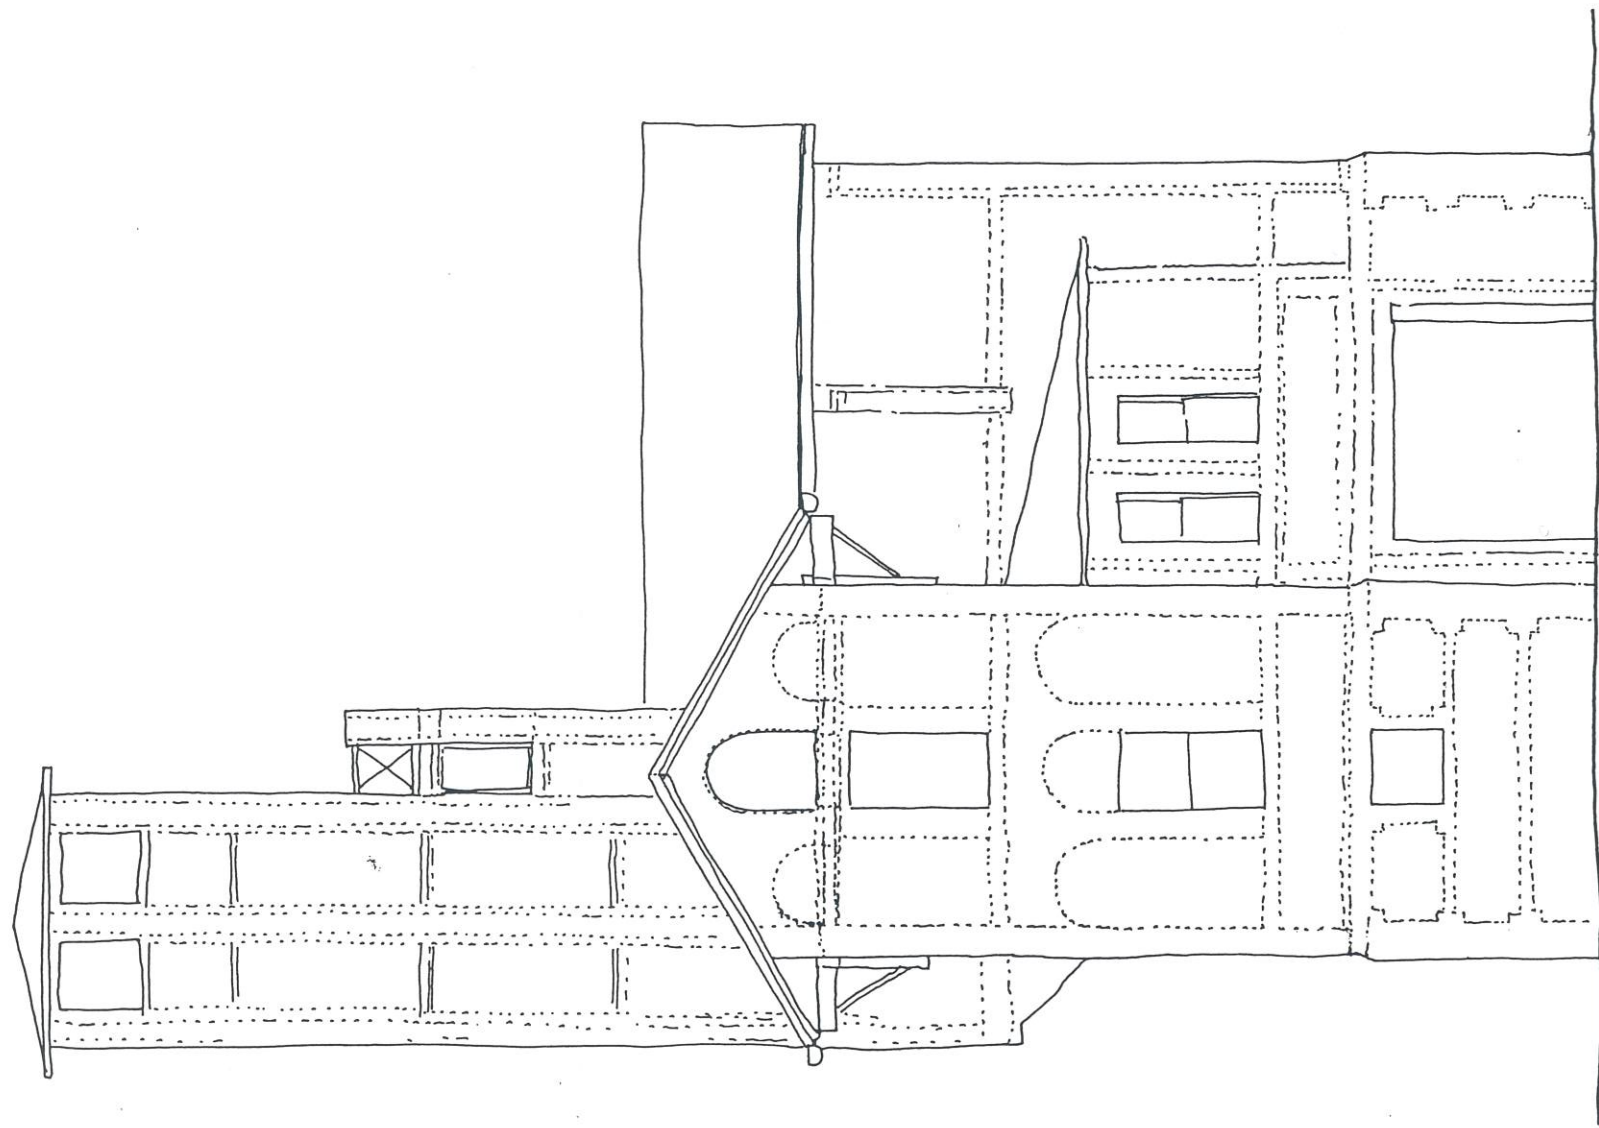


Prospetto Ovest

scala 1:100

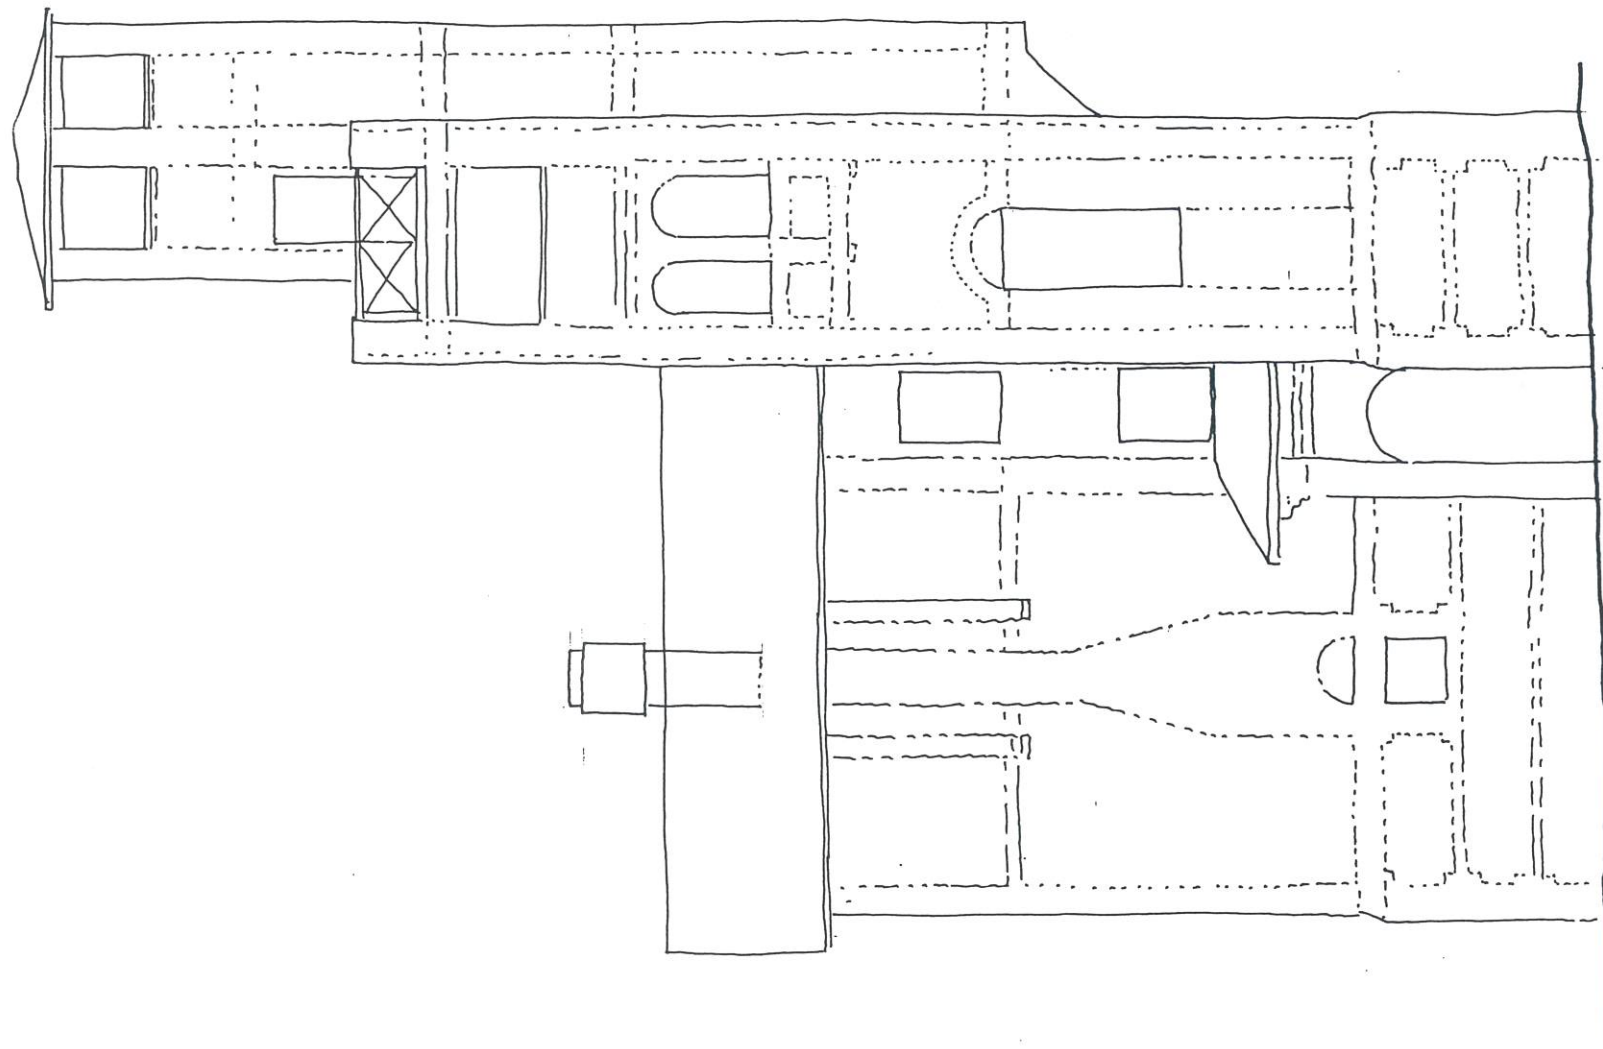


Prospetto Est


scala 1:100

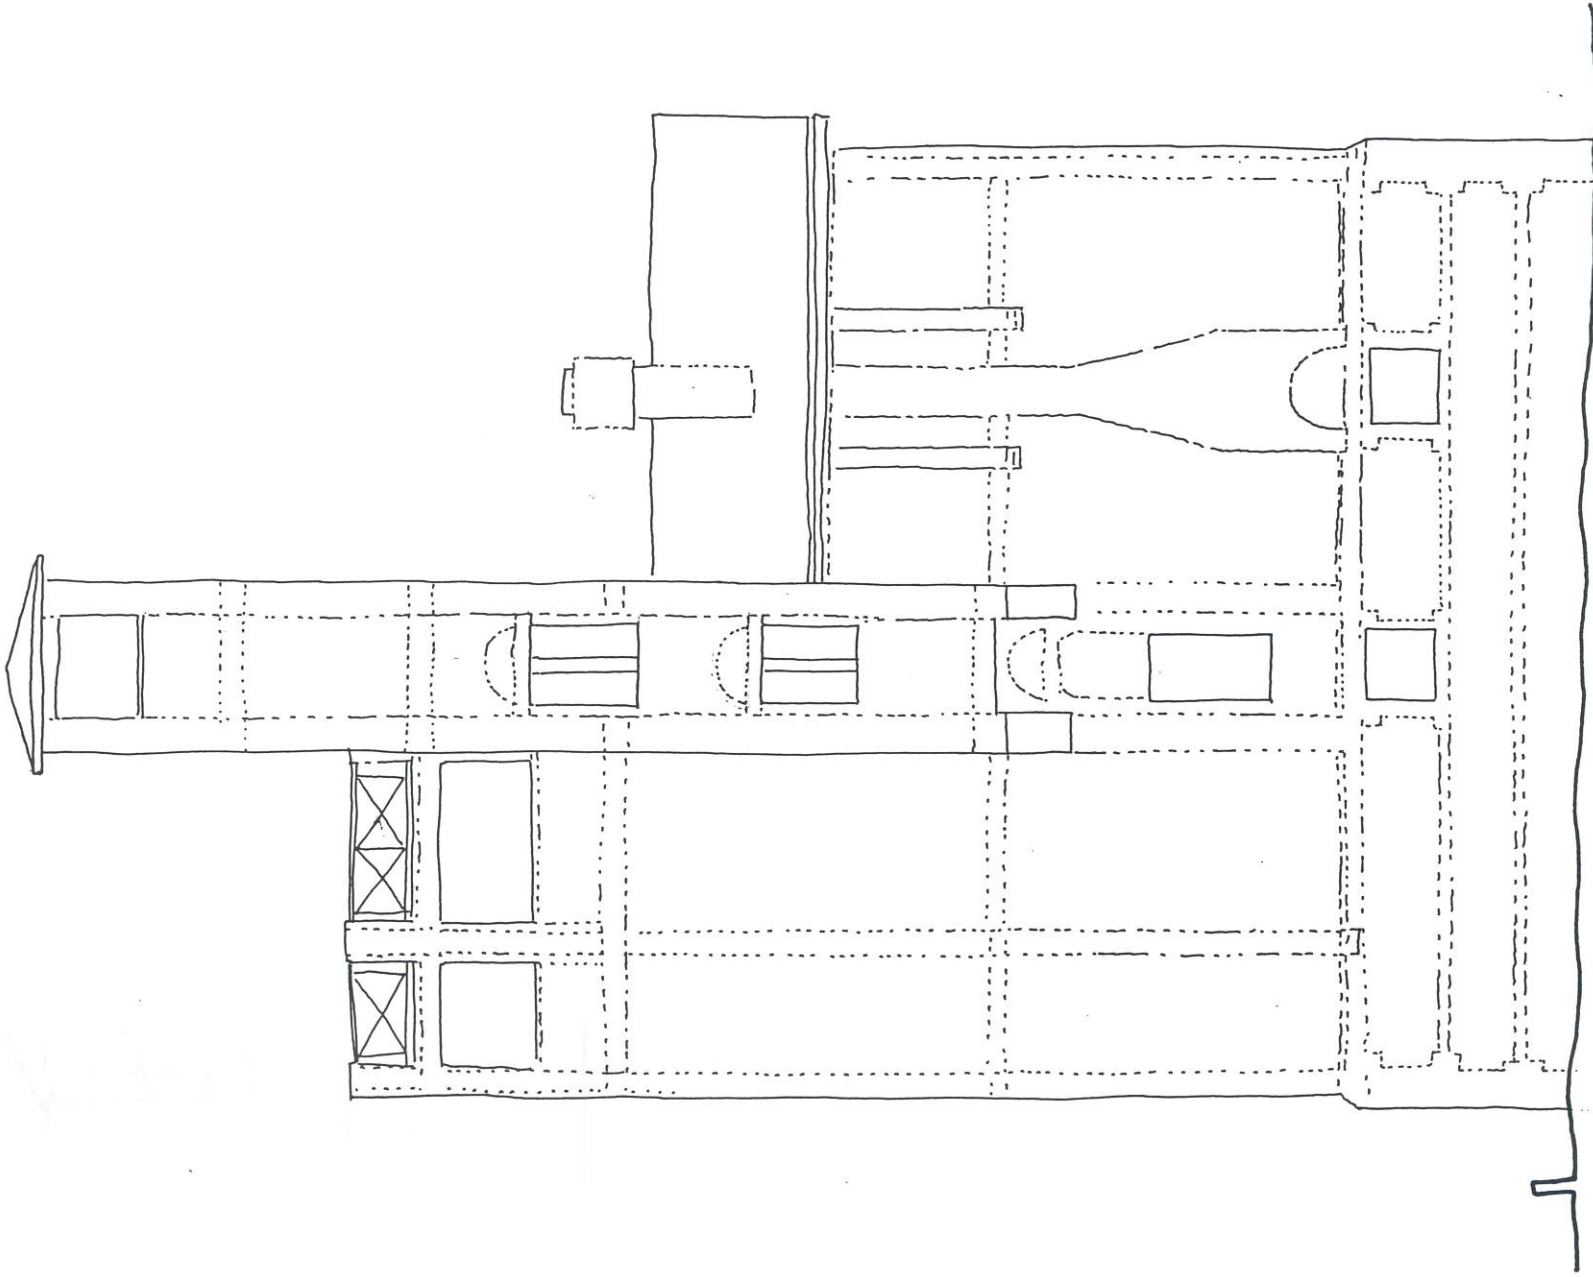



Prospetto Nord

scala 1:100

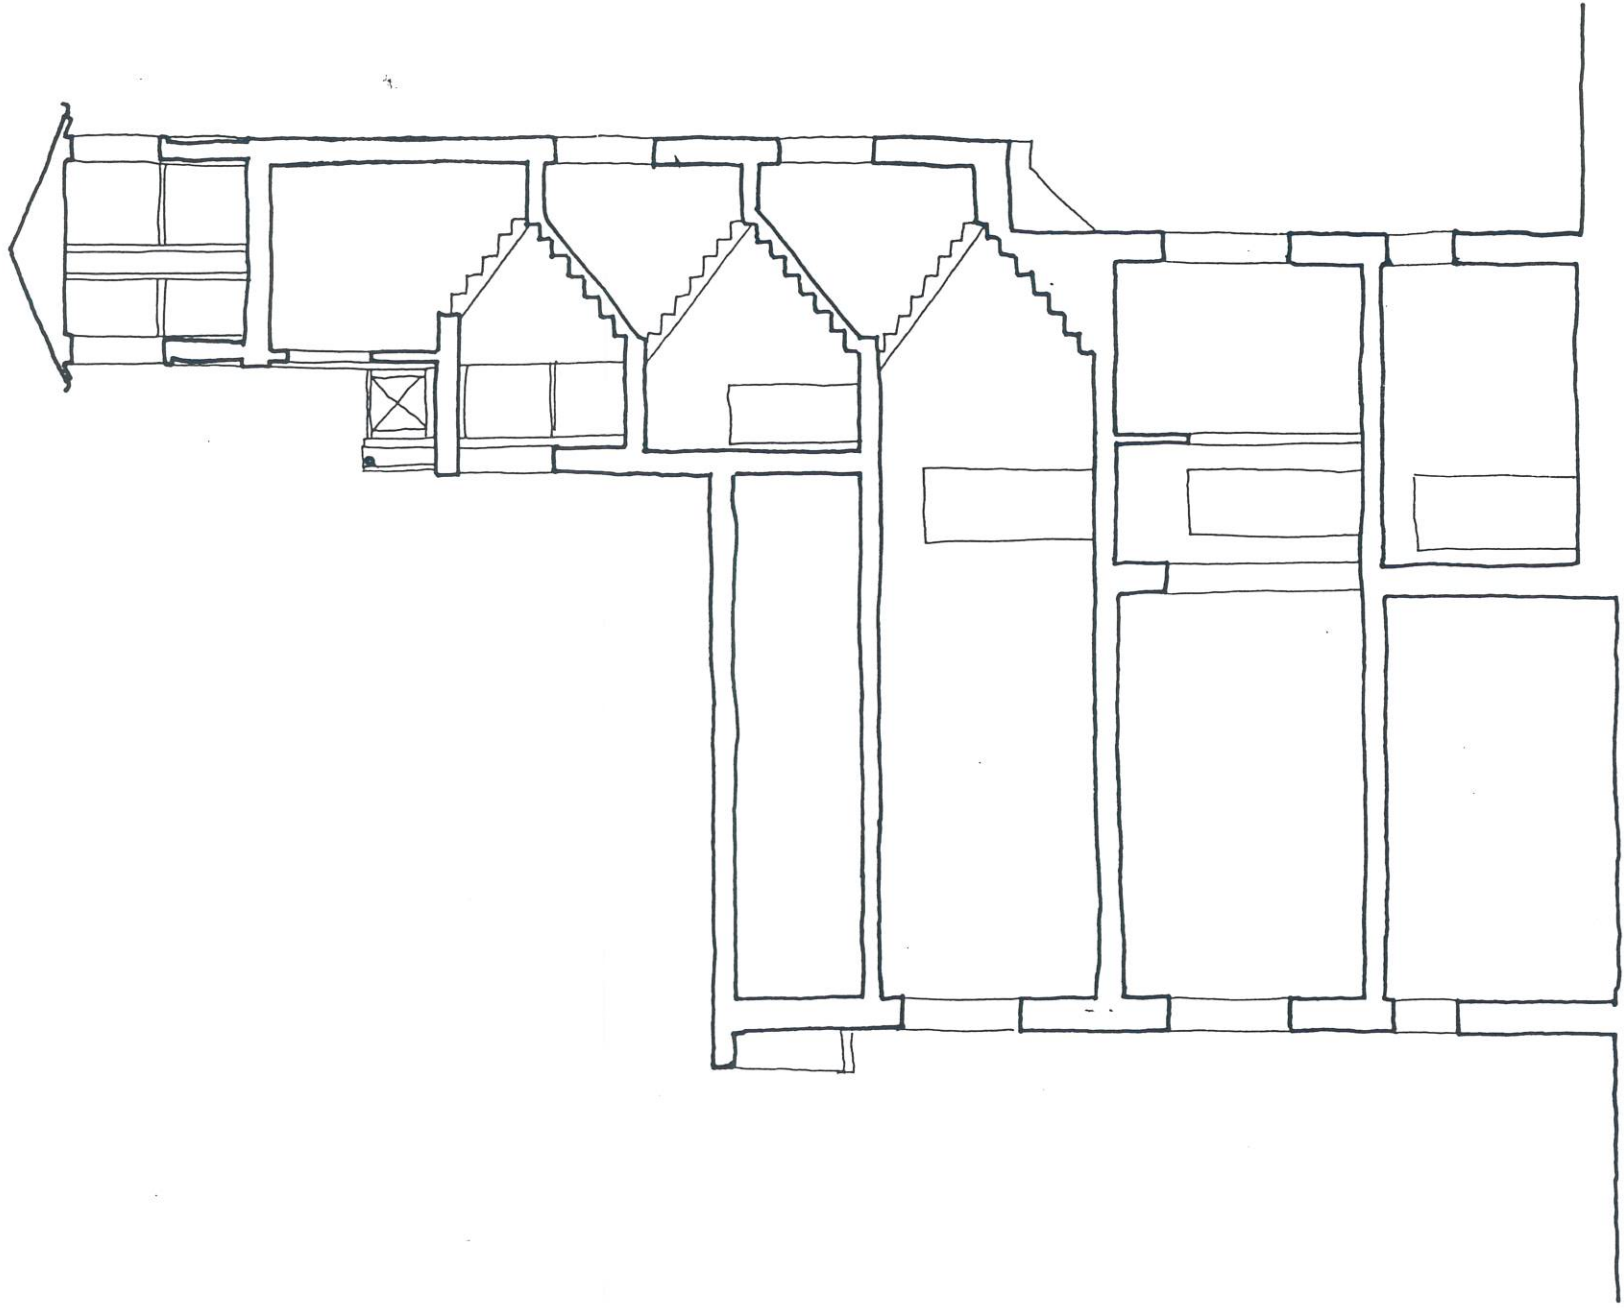

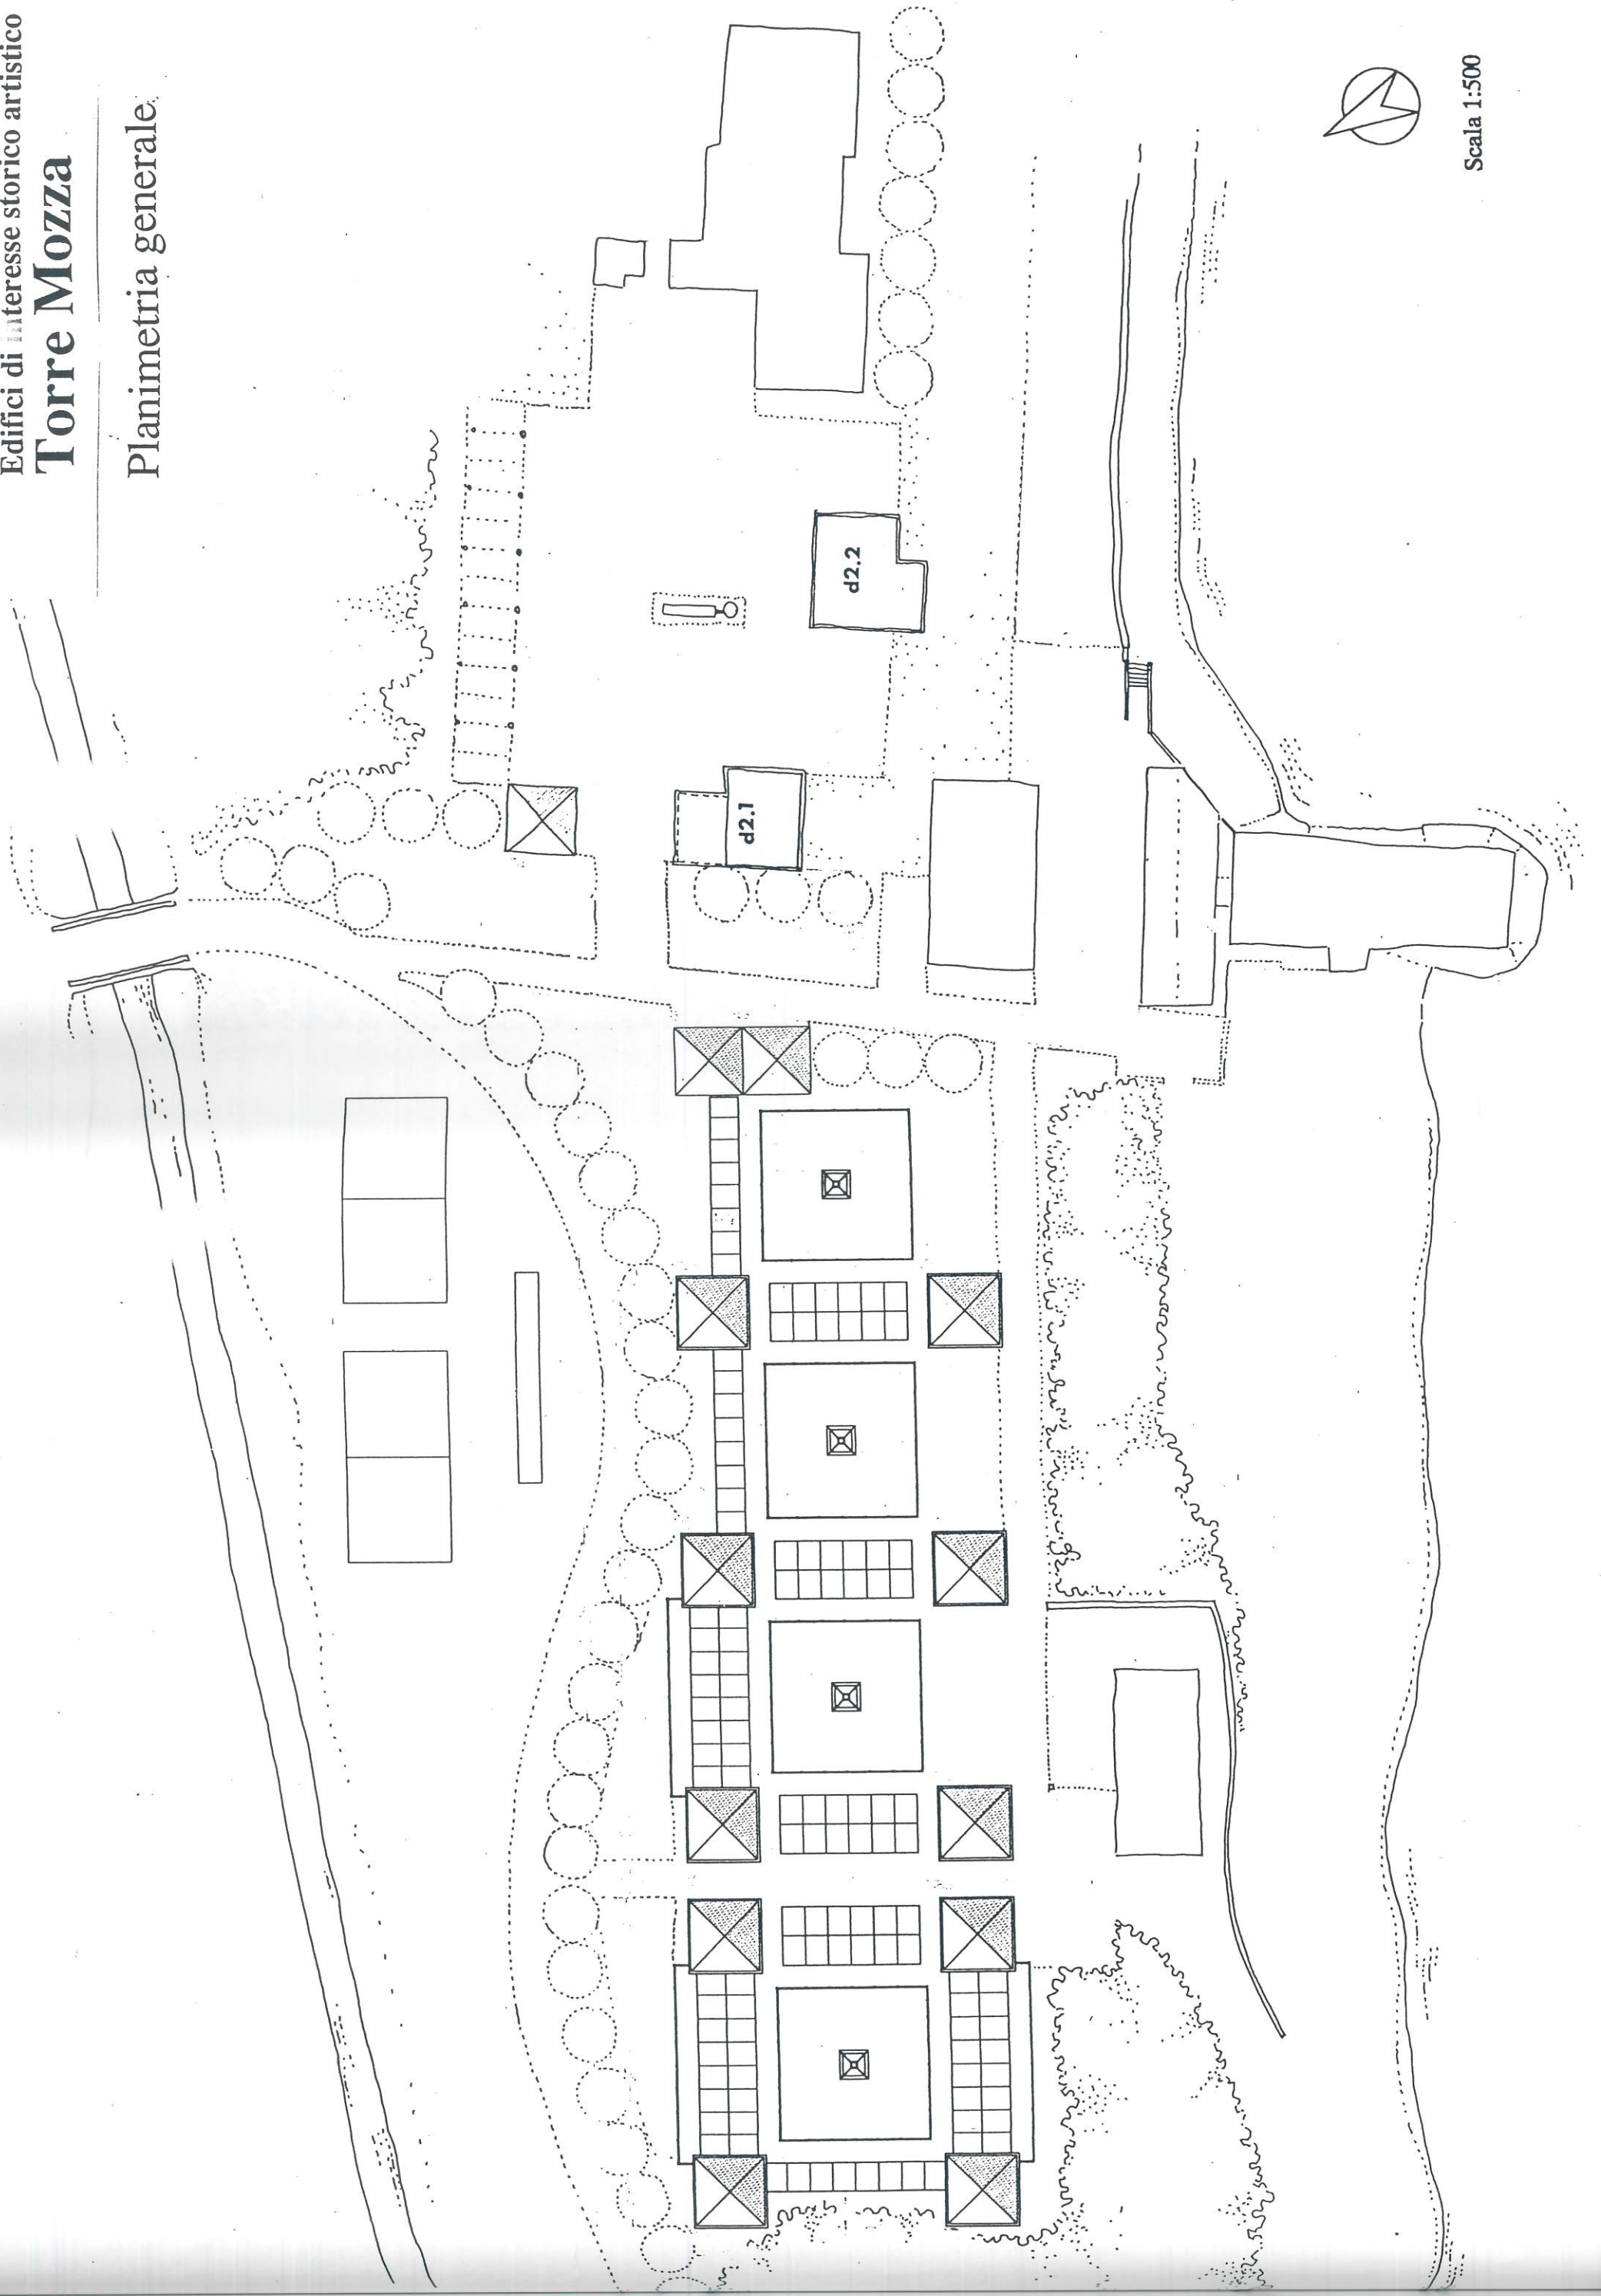

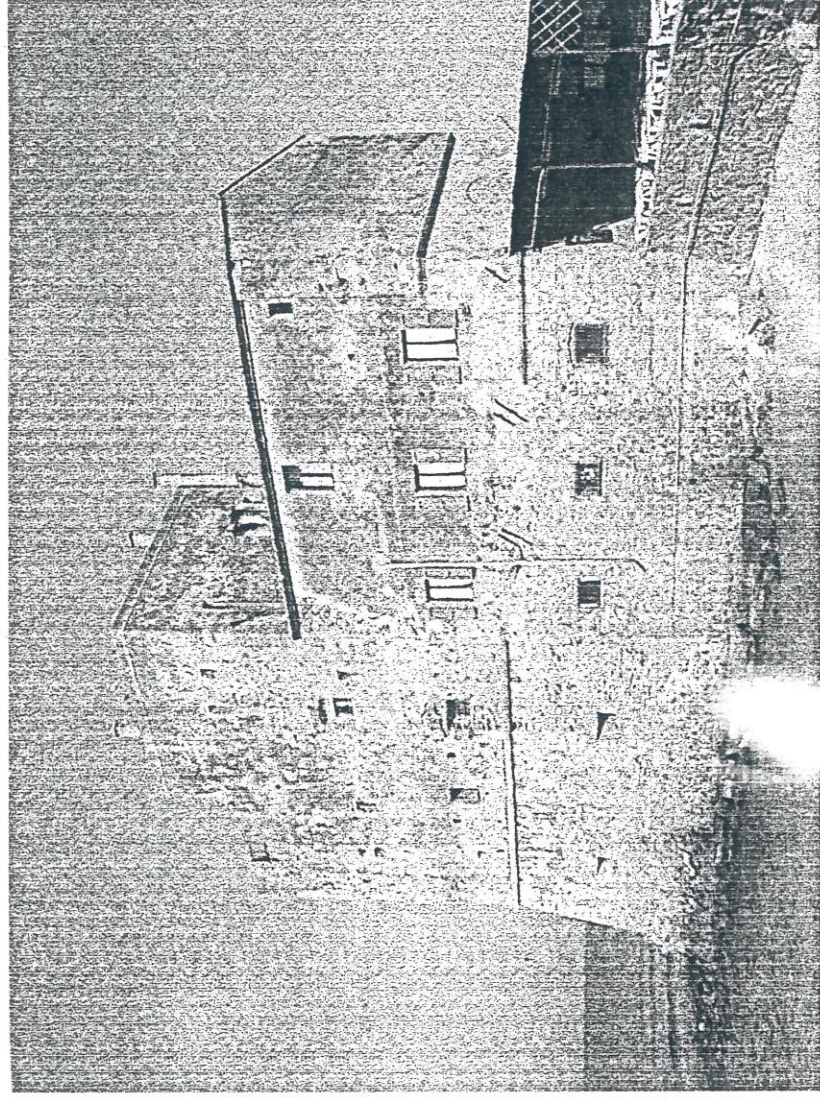


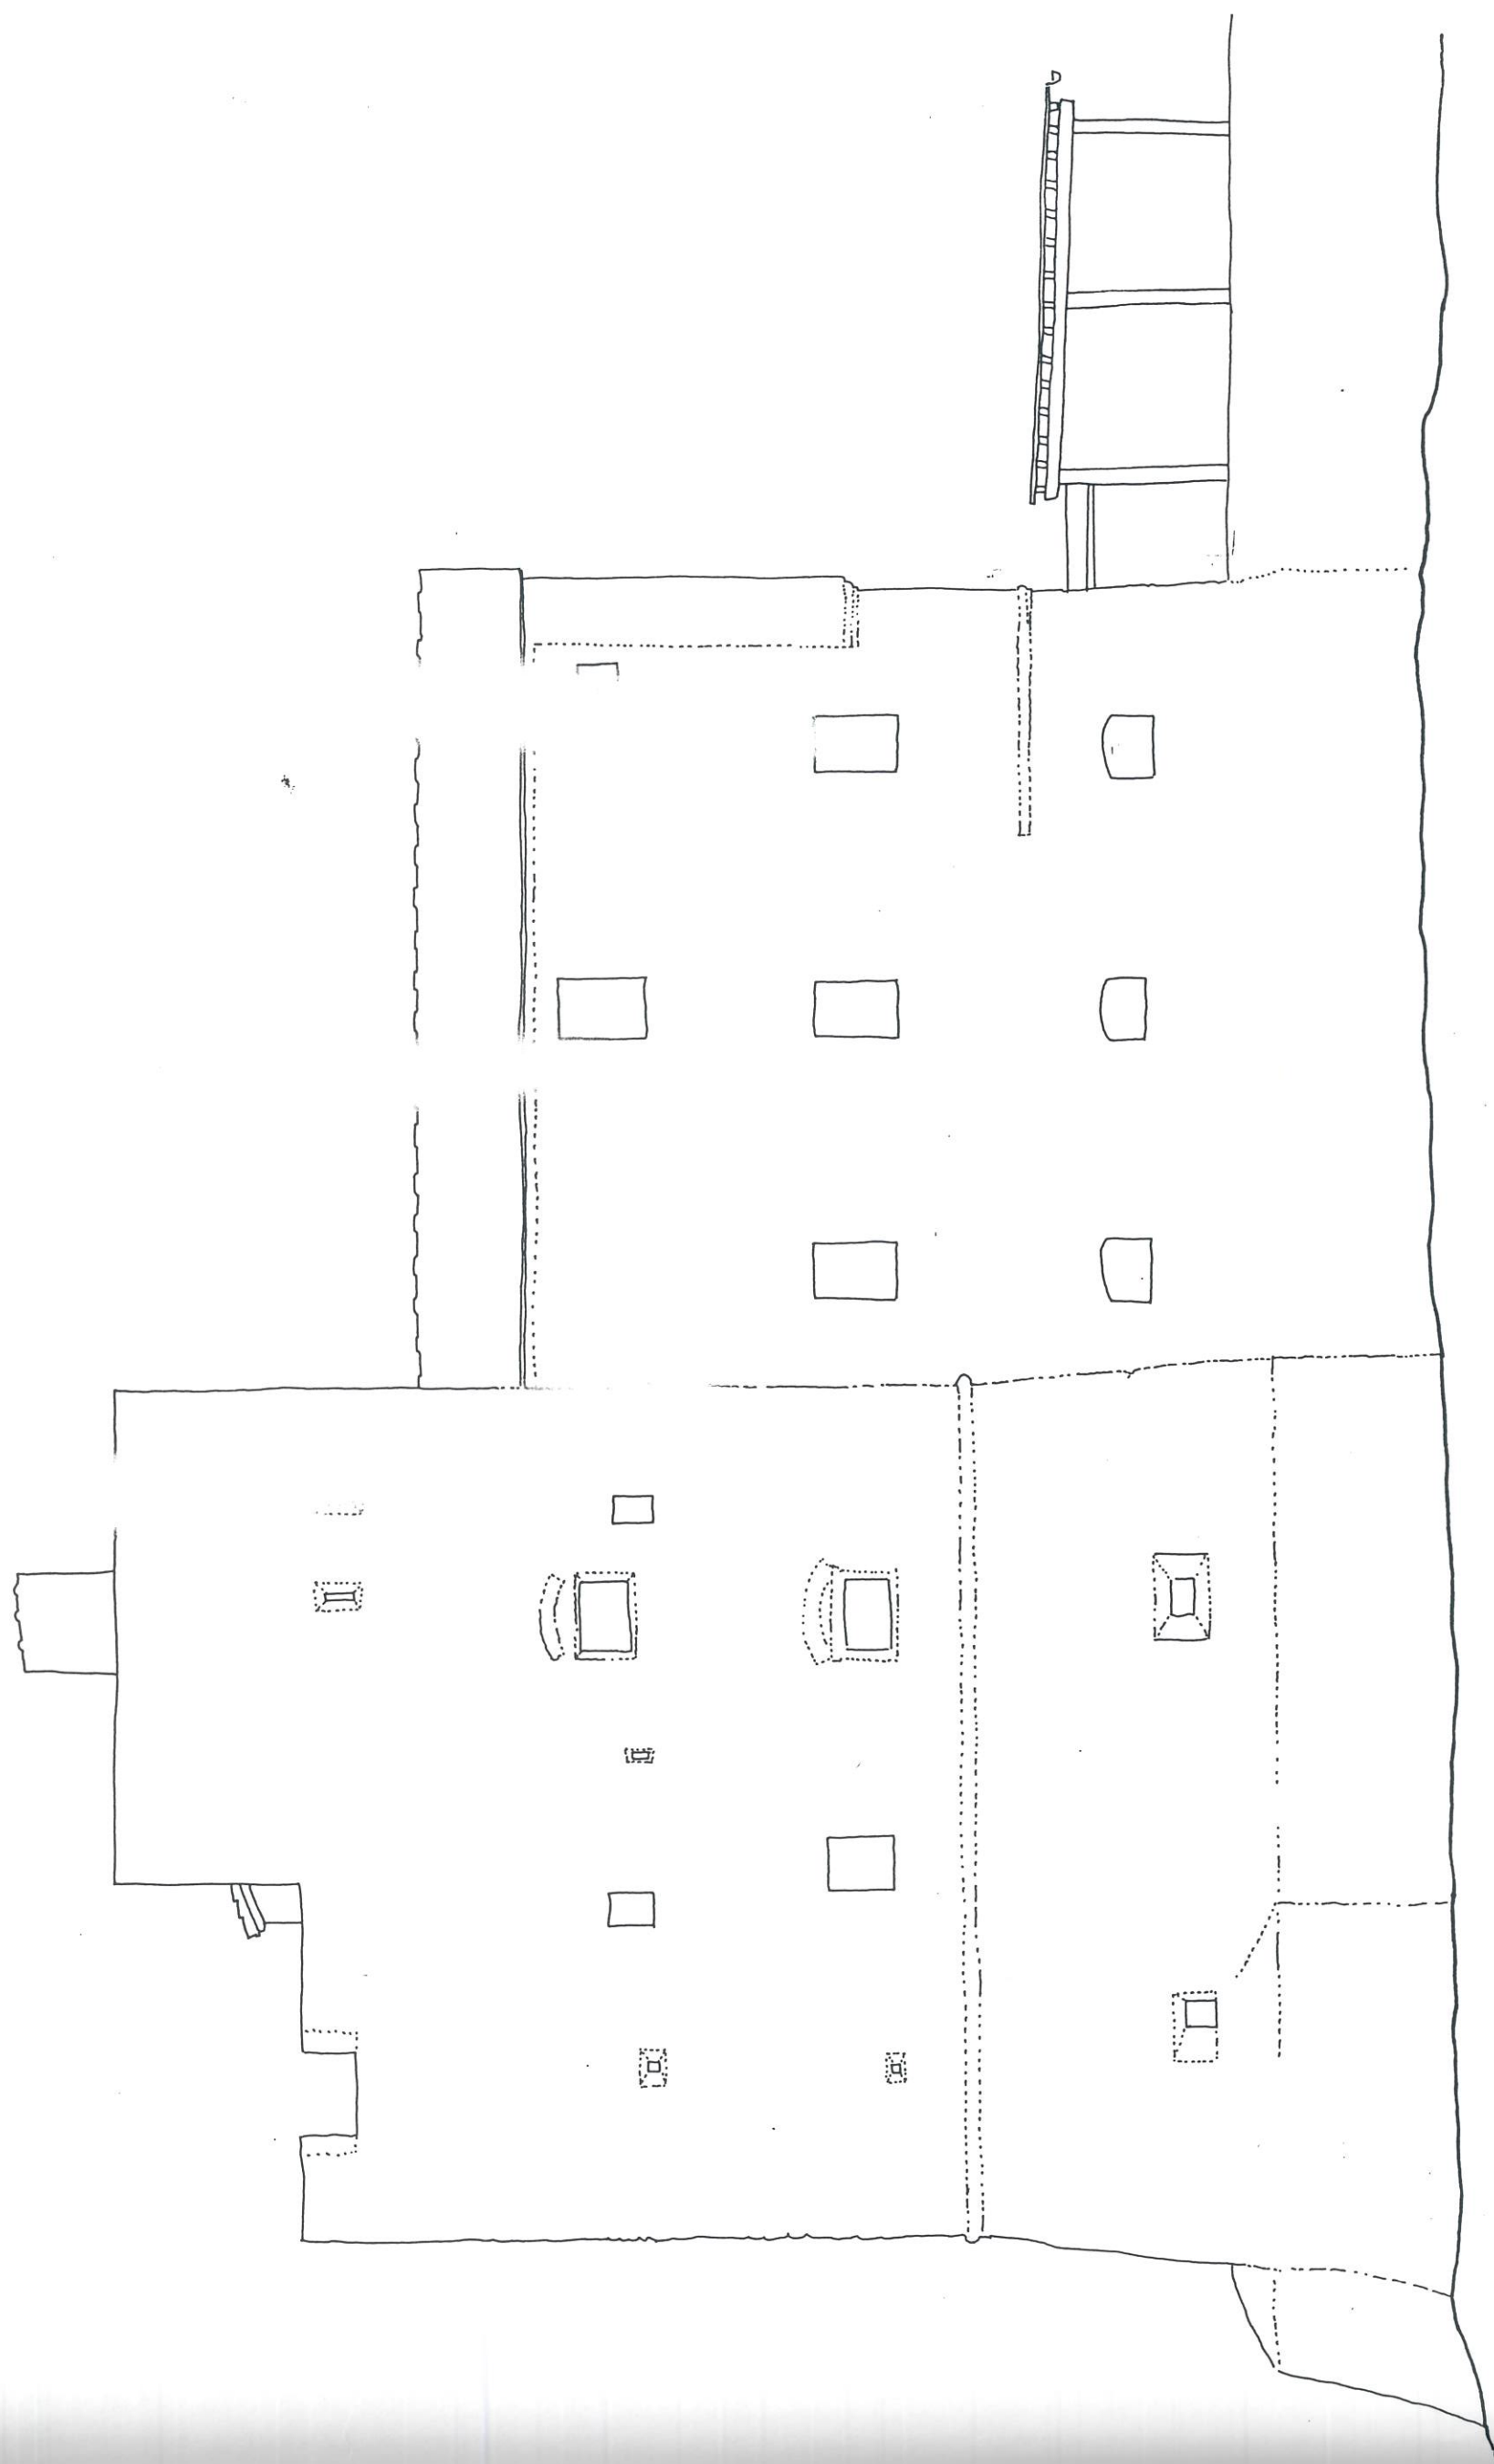

Torre Mozza

Foresteria


- A - Camera
- B - Servizi igienici
- C - Scale
- D - Terrazza

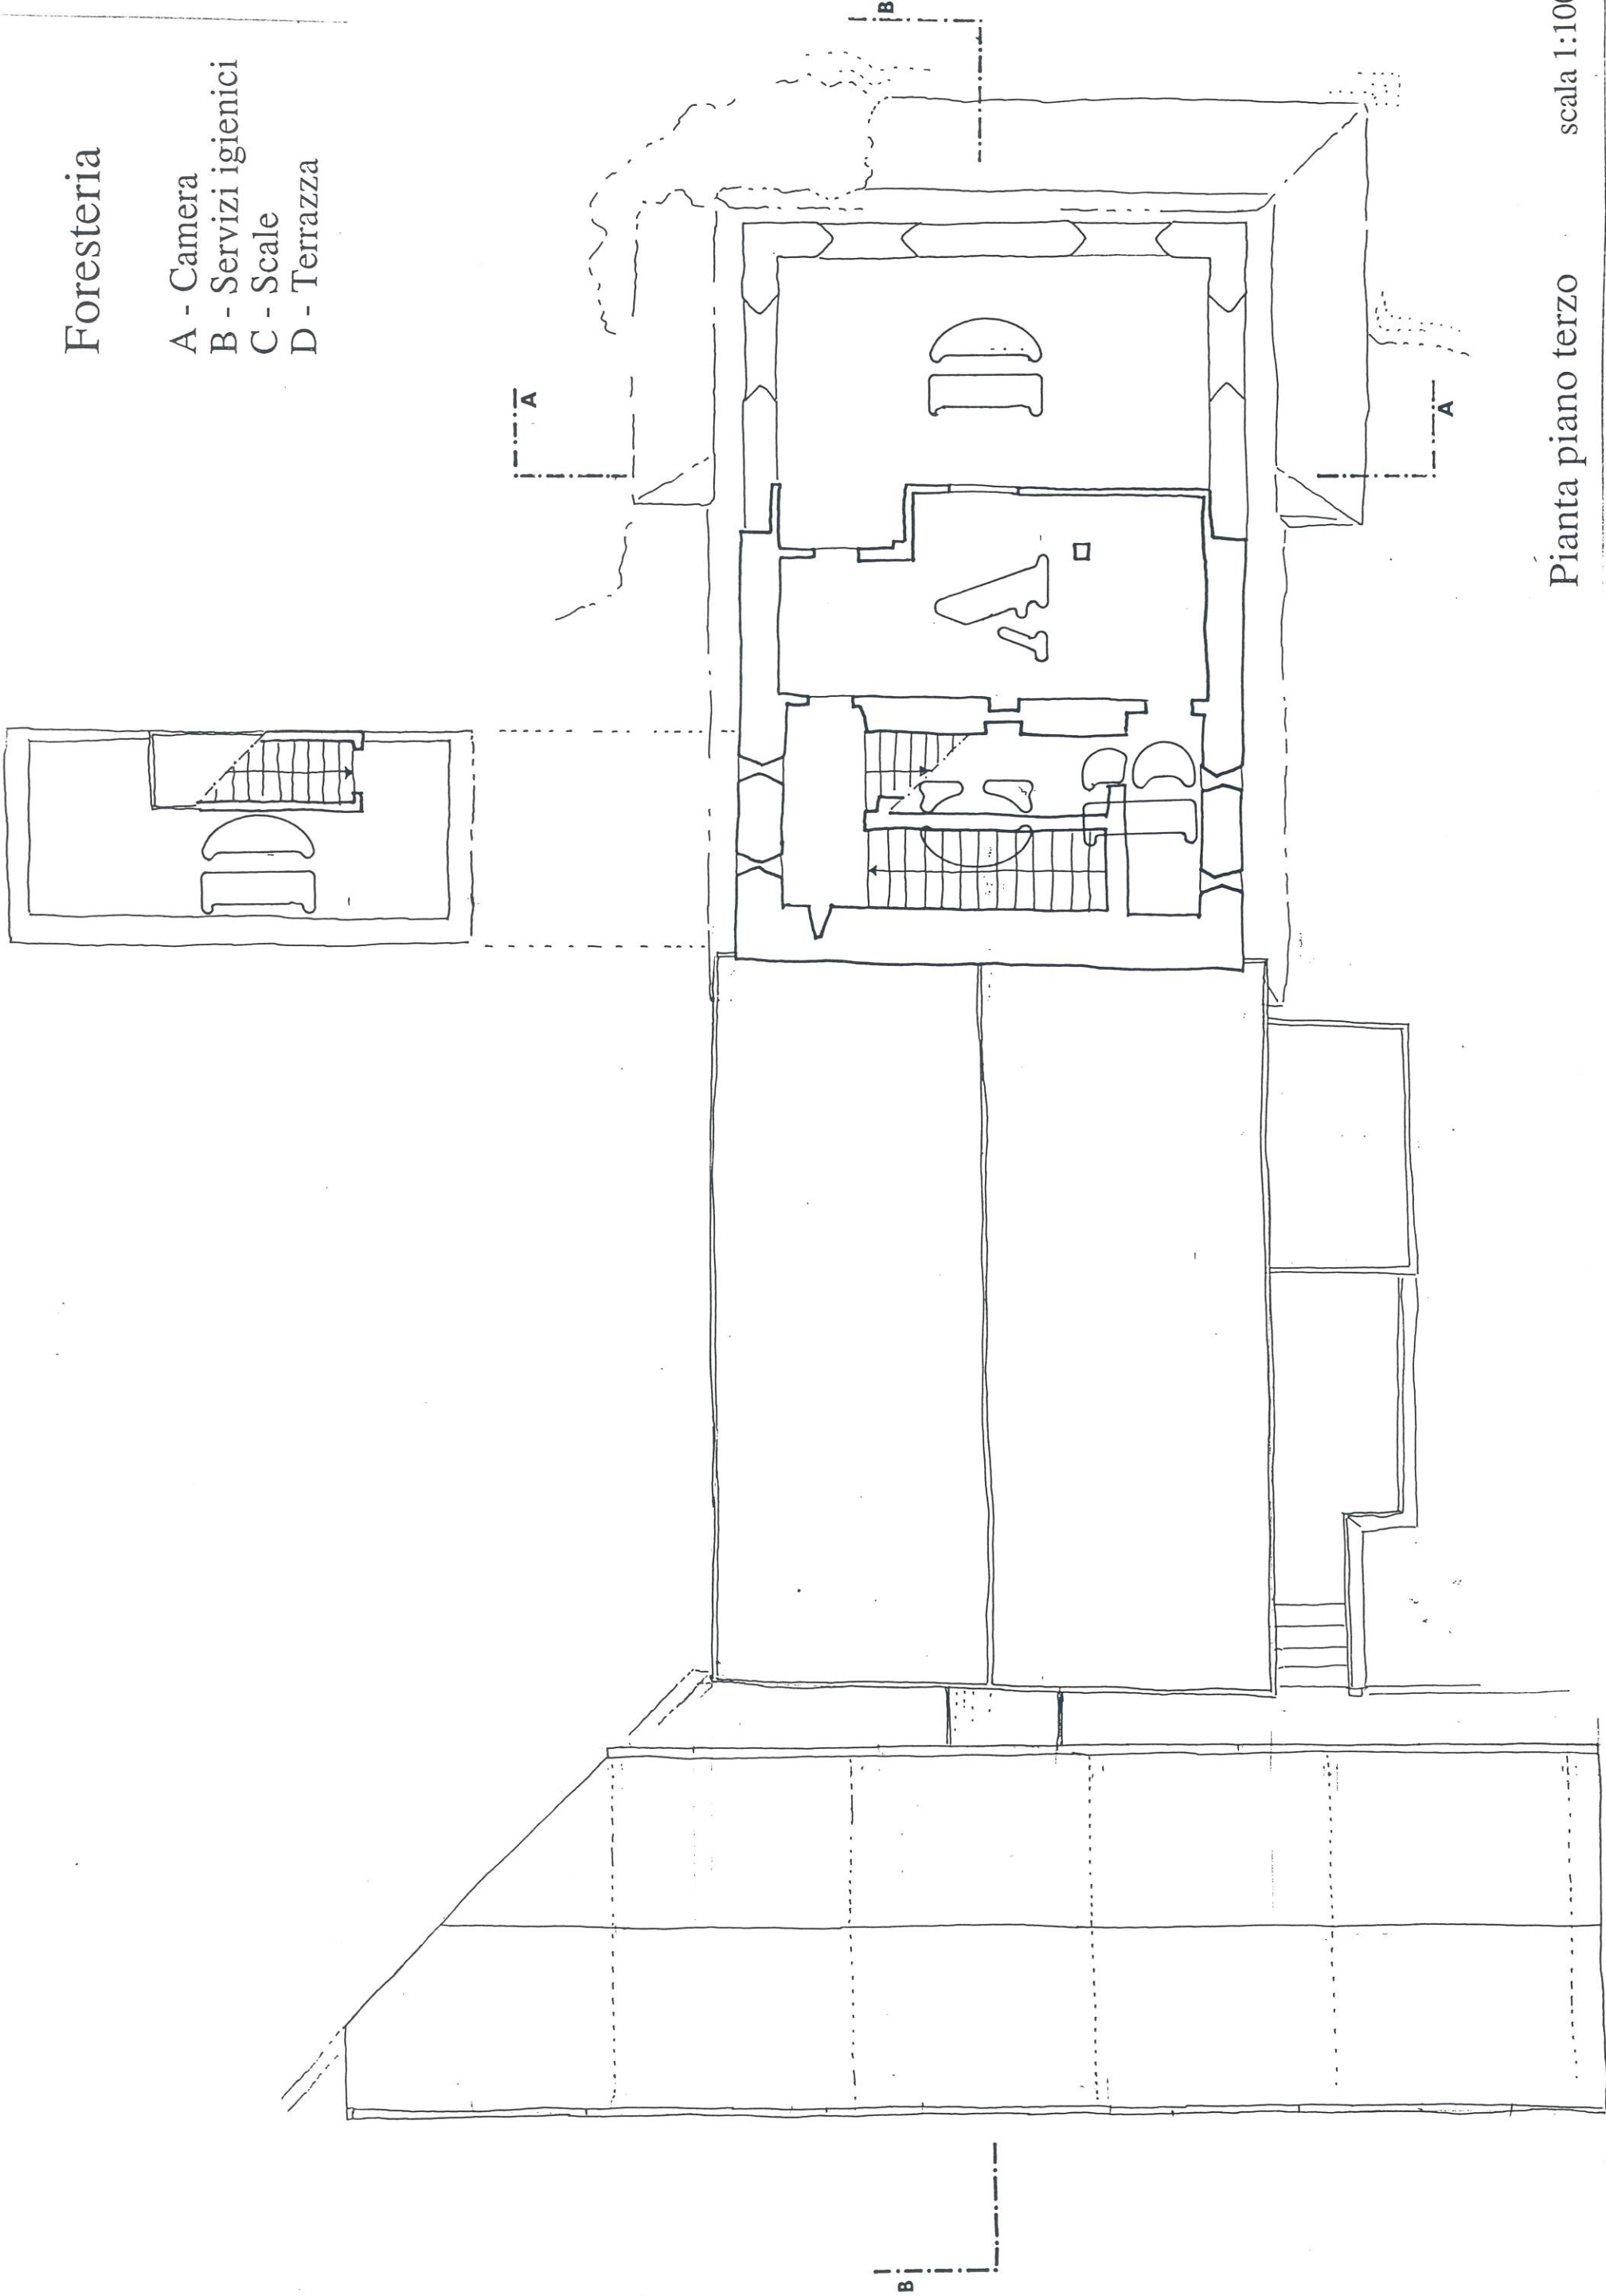

Torre Mozza

Foresteria

- A - Camera
- B - Servizi igienici
- C - Scale
- D - Ascensore

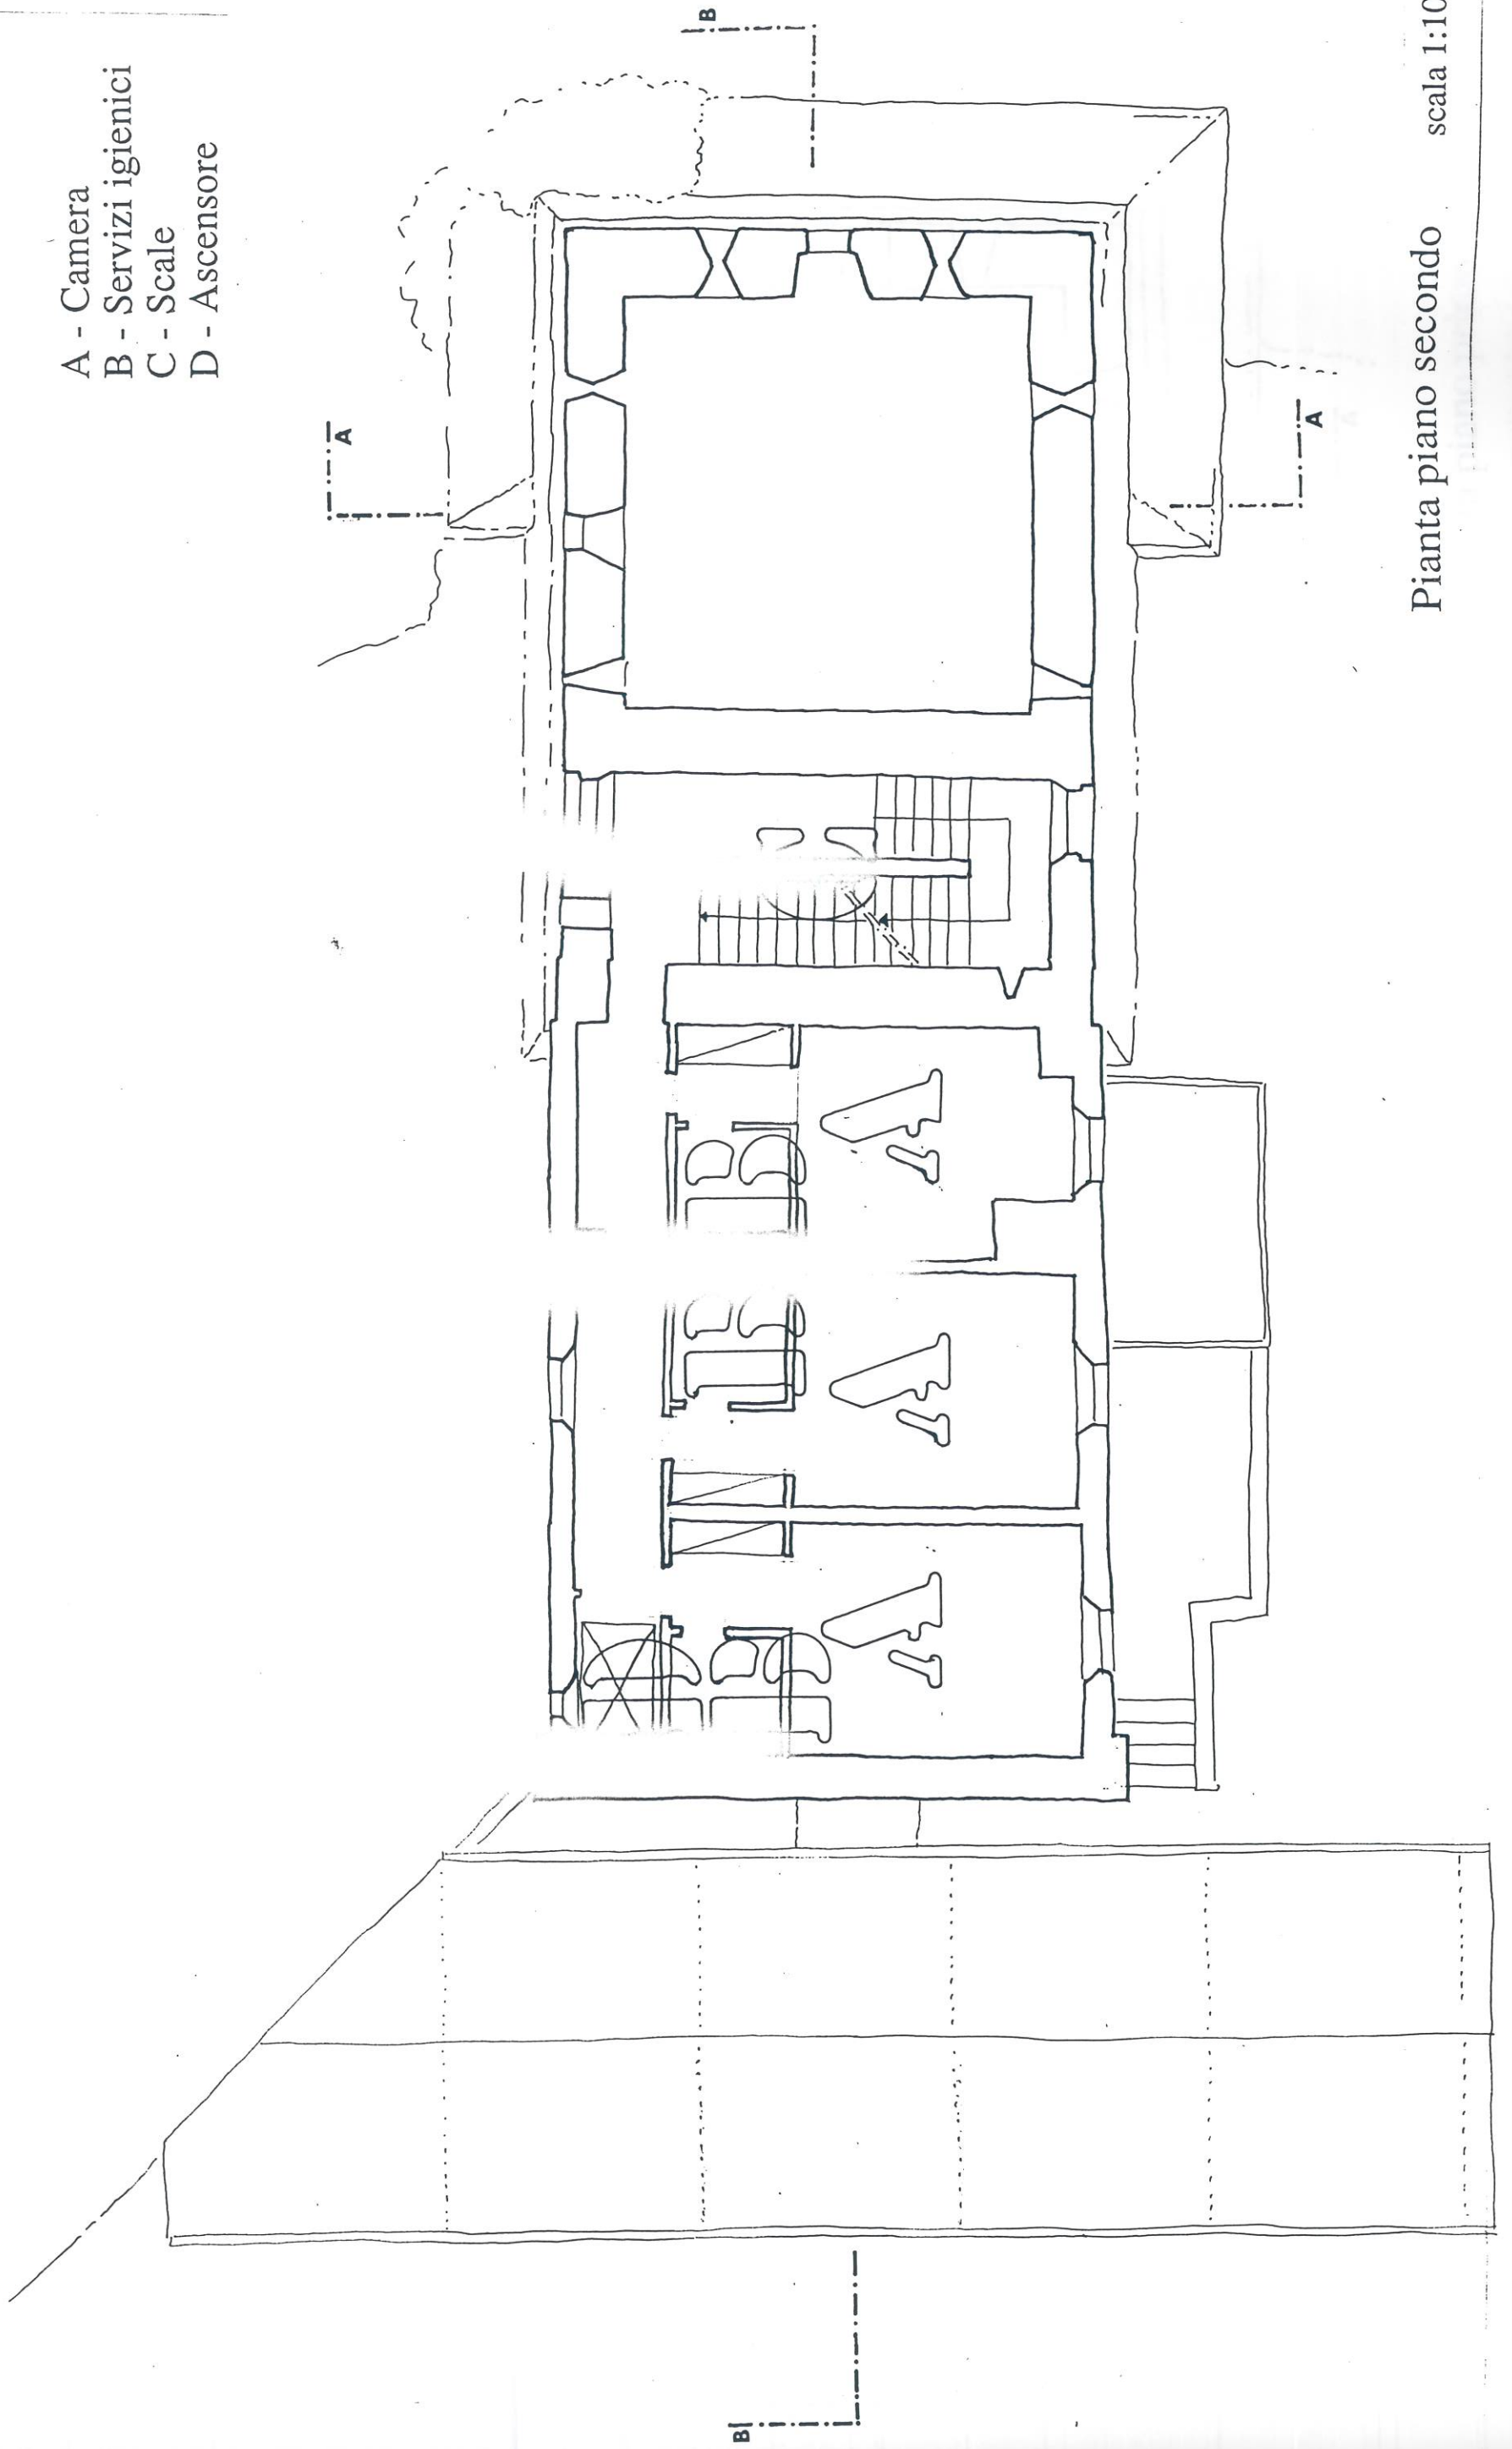


Pianta piano secondo

scala 1:100

Torre Mozza

Bar - Ristorante

- A - Sala
- B - Servizi igienici
- C - Scala
- D - Ascensore

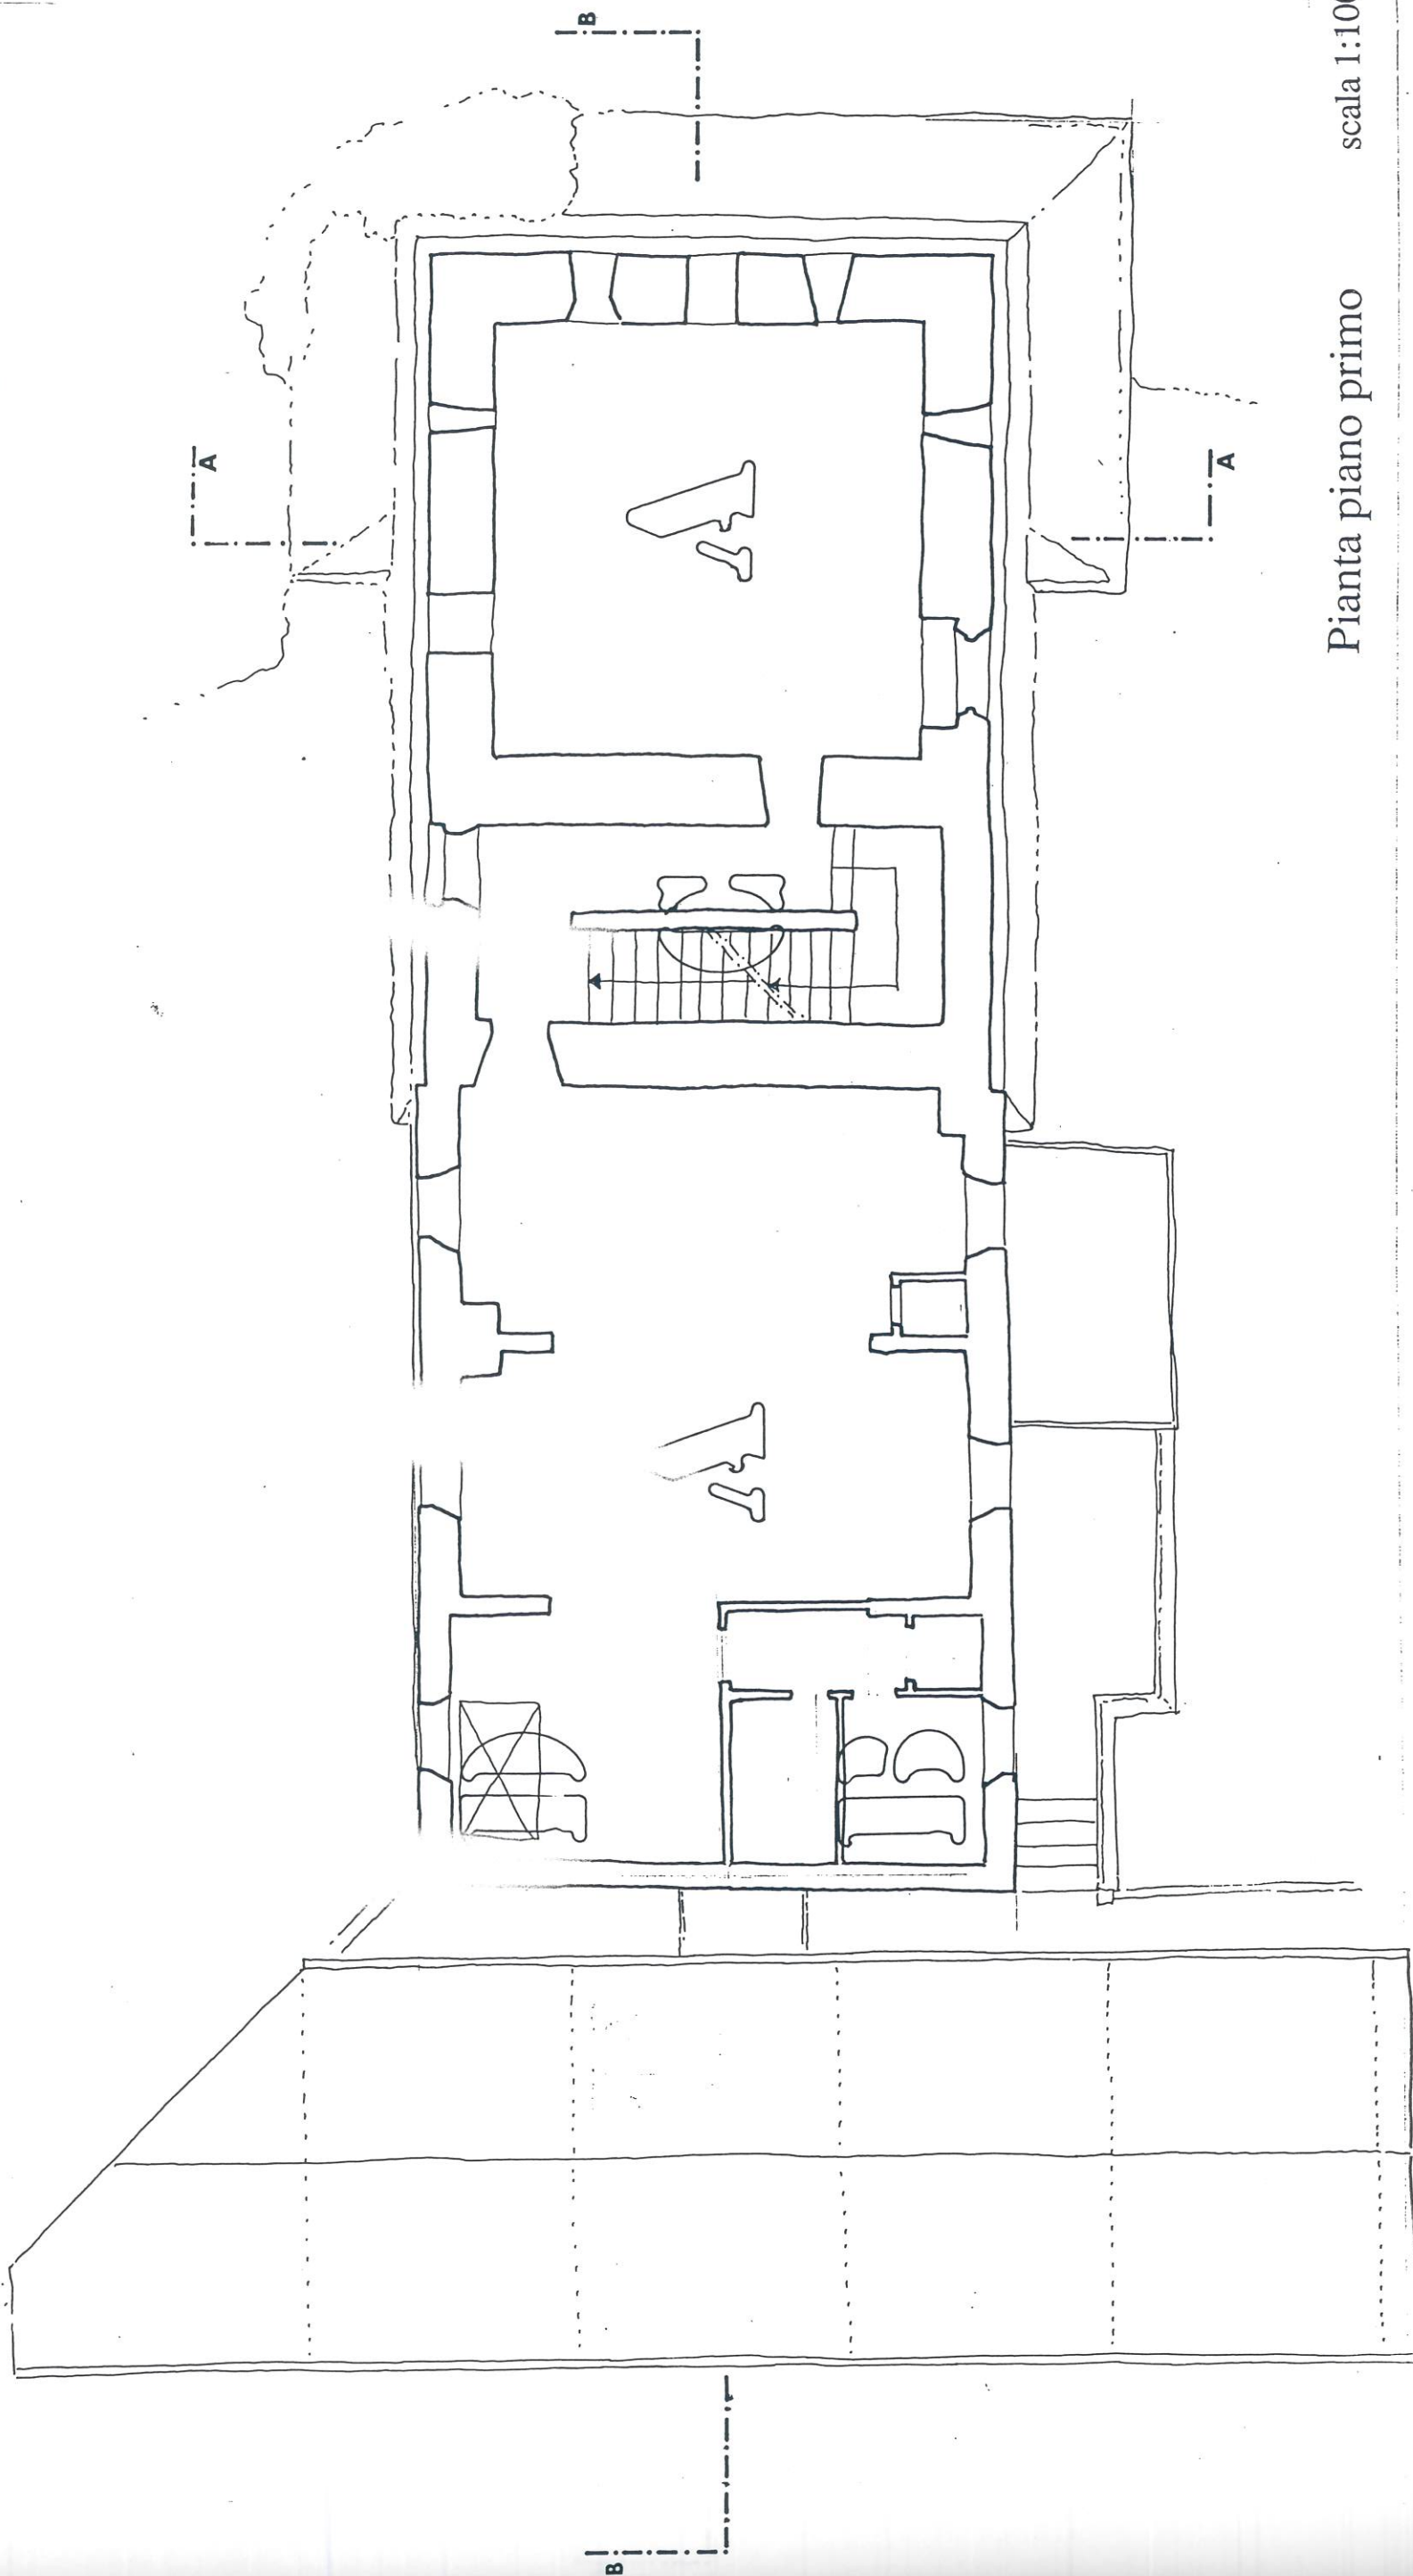


Pianta piano primo

scala 1:100

Torre Mozza


Bar - Ristorante


- A - Bar
- B - Servizi igienici
- C - Scale
- D - Ascensore
- E - Servizi
- F - Sala esterna con tettoia

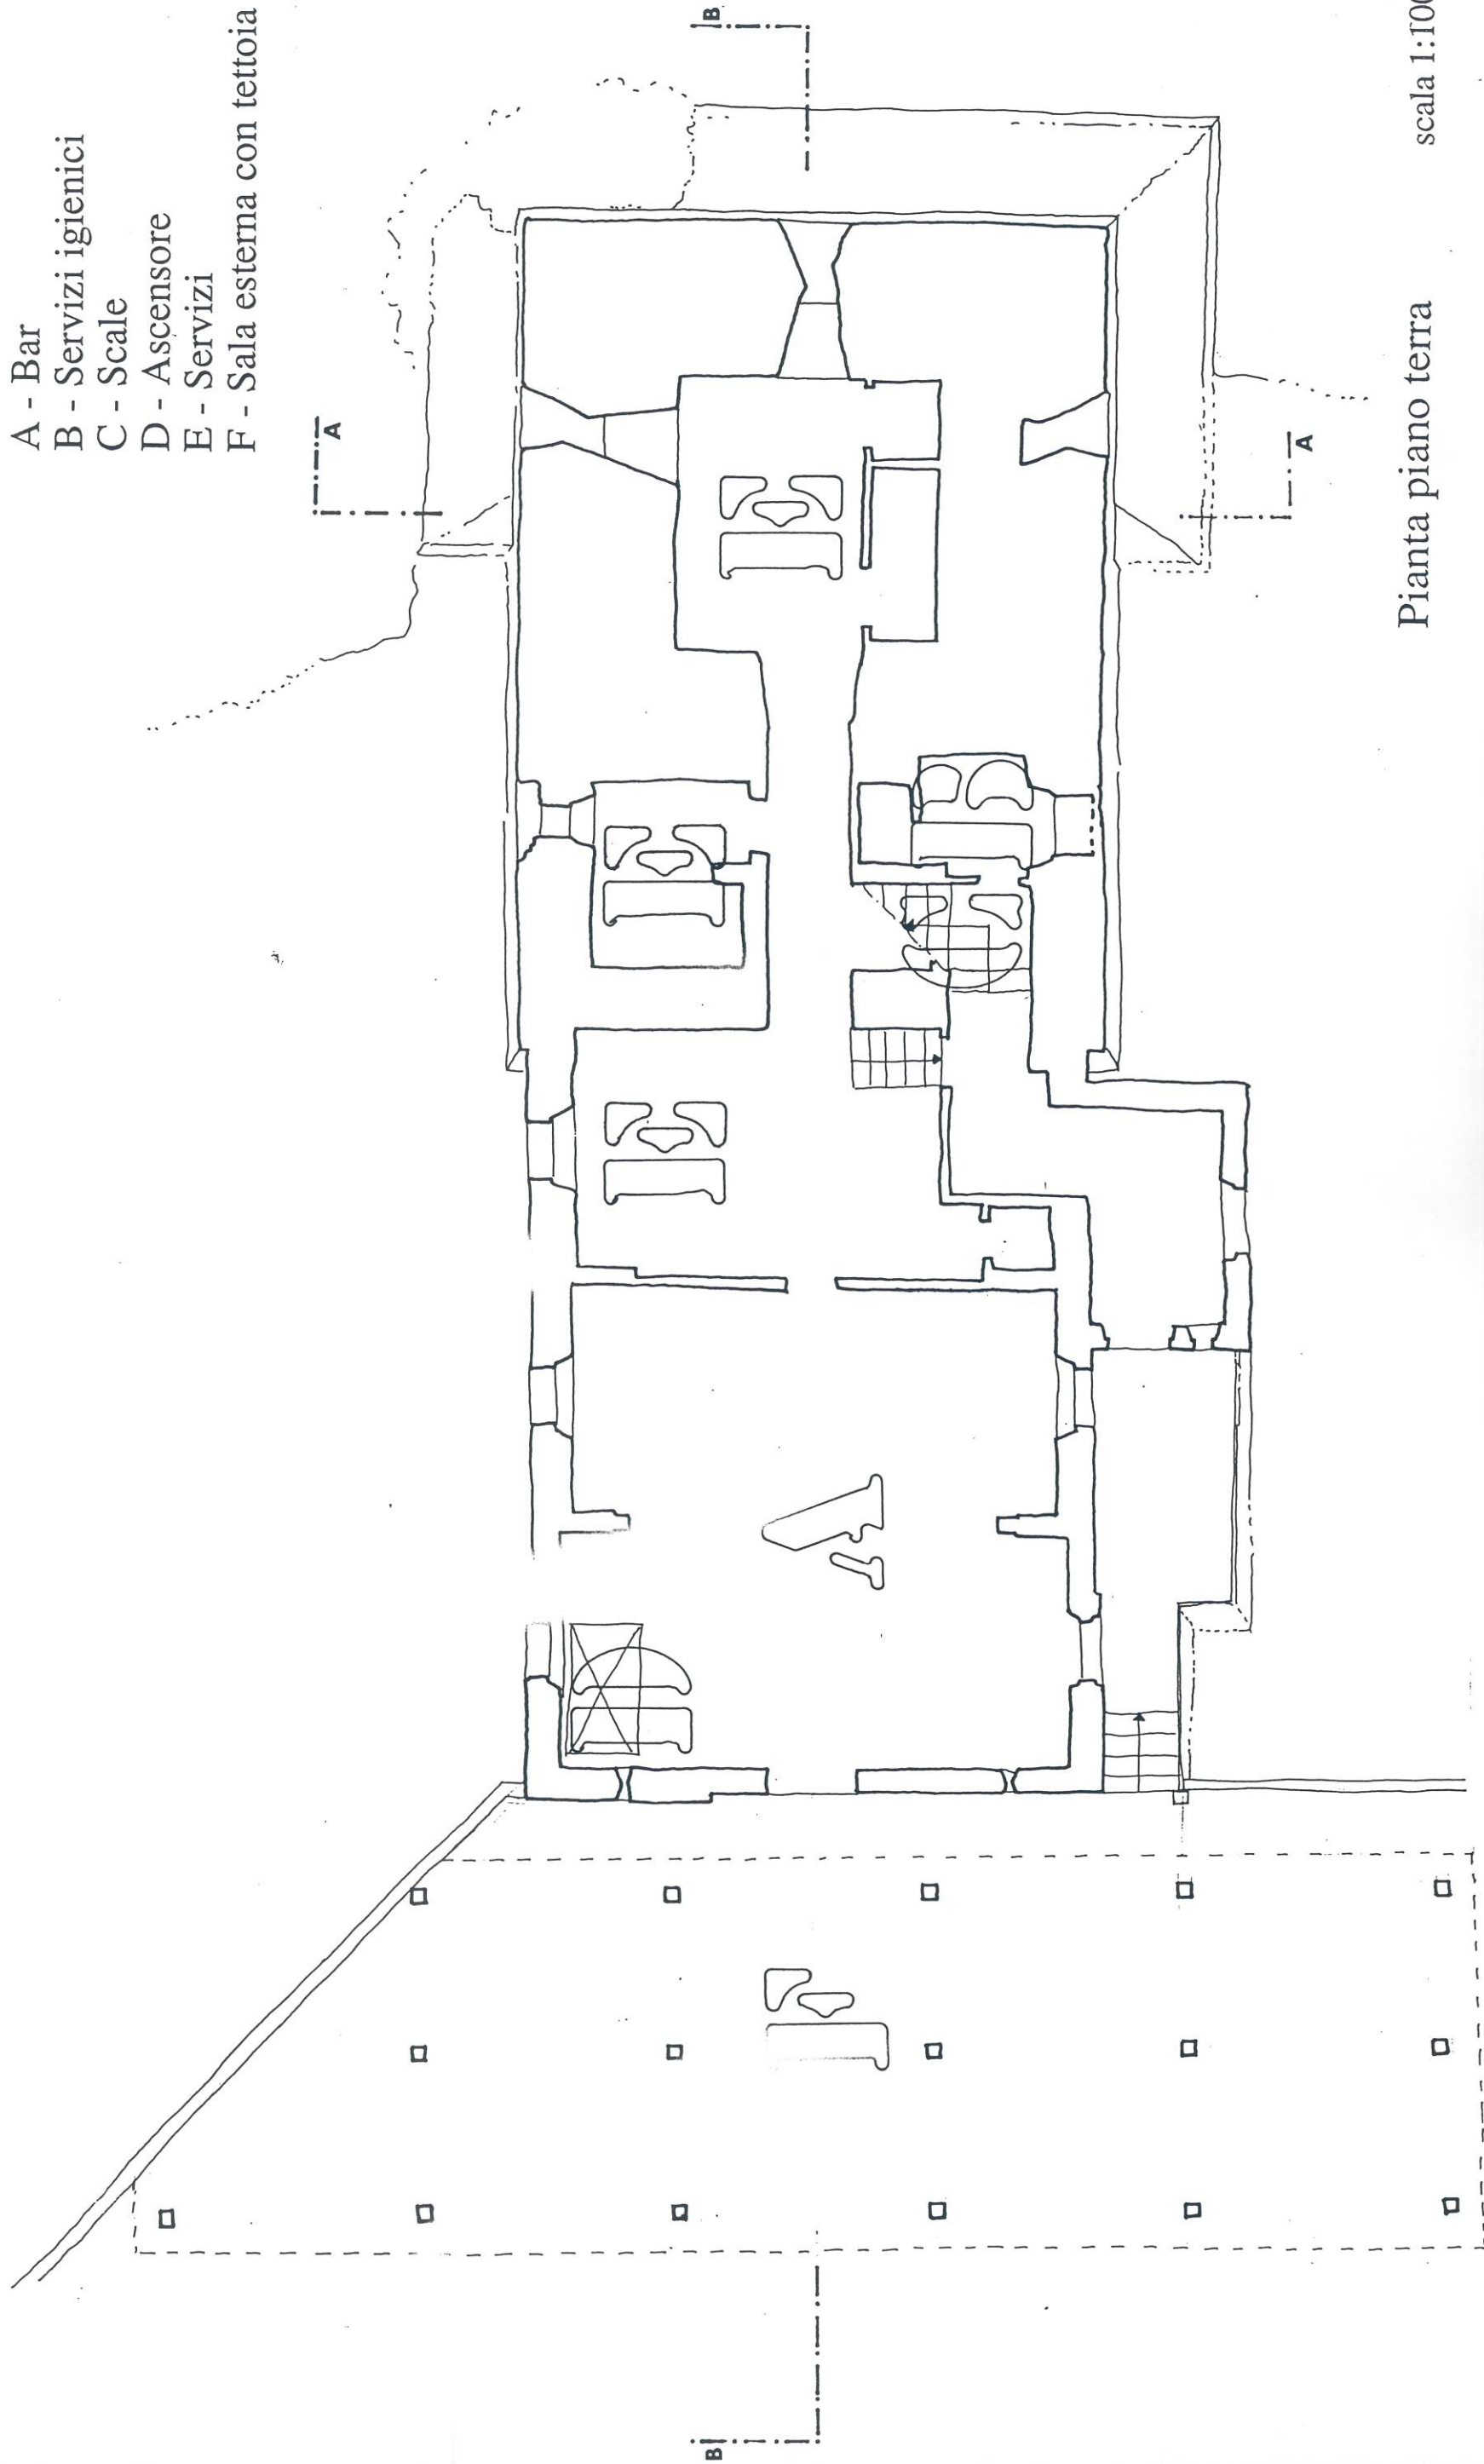

Pianta piano terra


scala 1:100

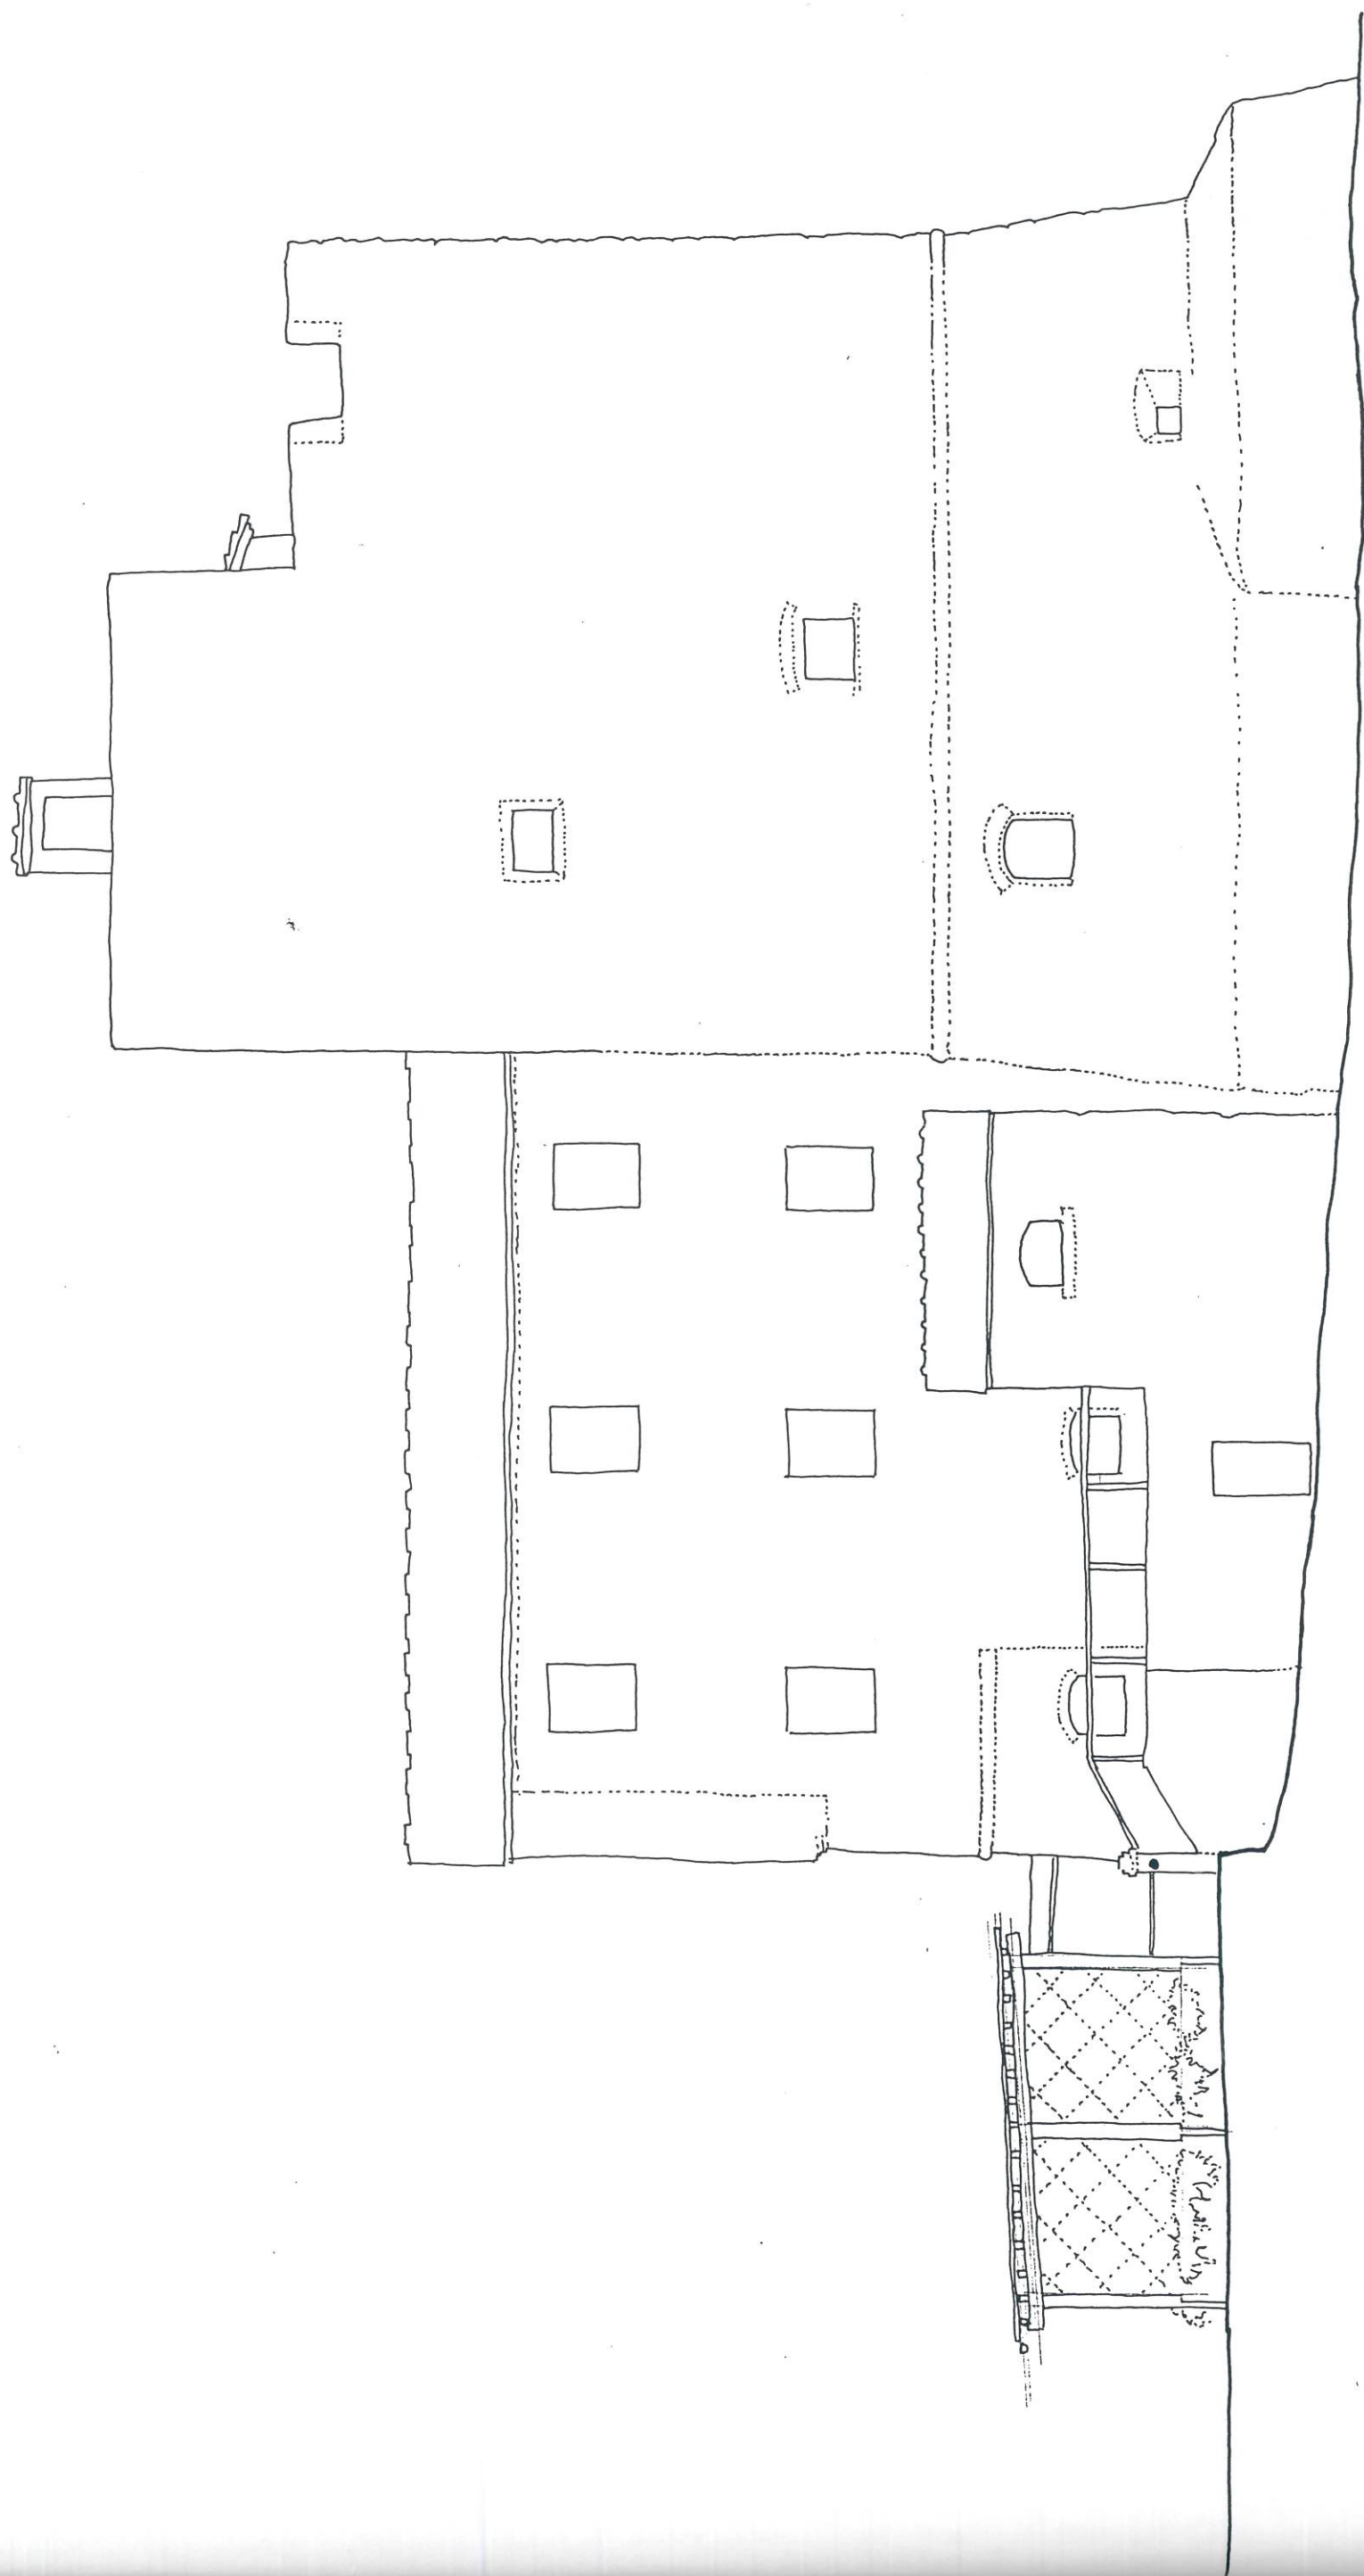

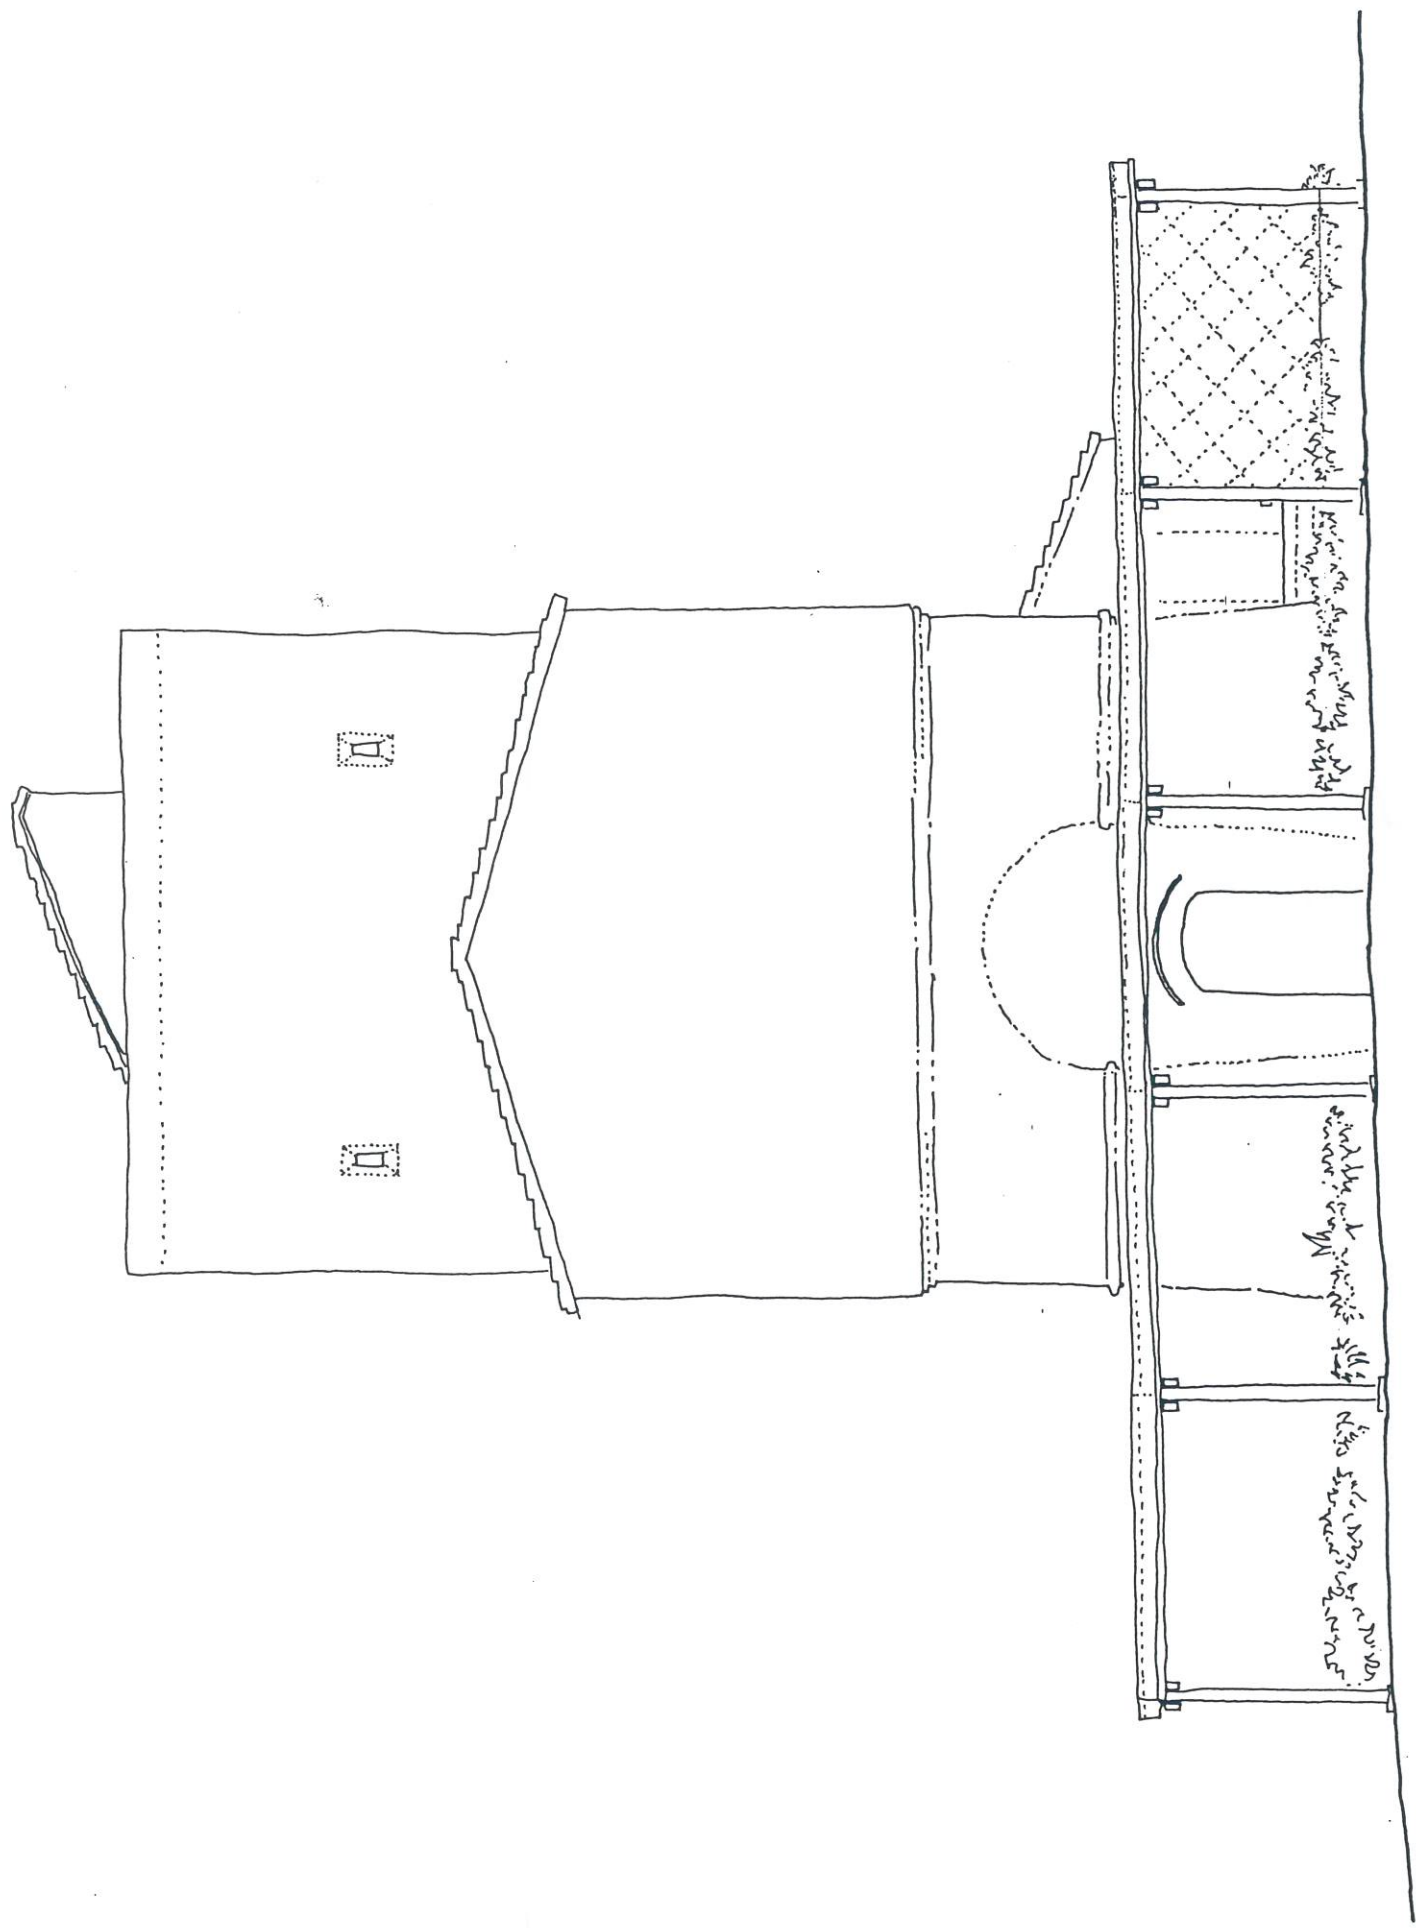

Prospetto Nord

scala 1:100

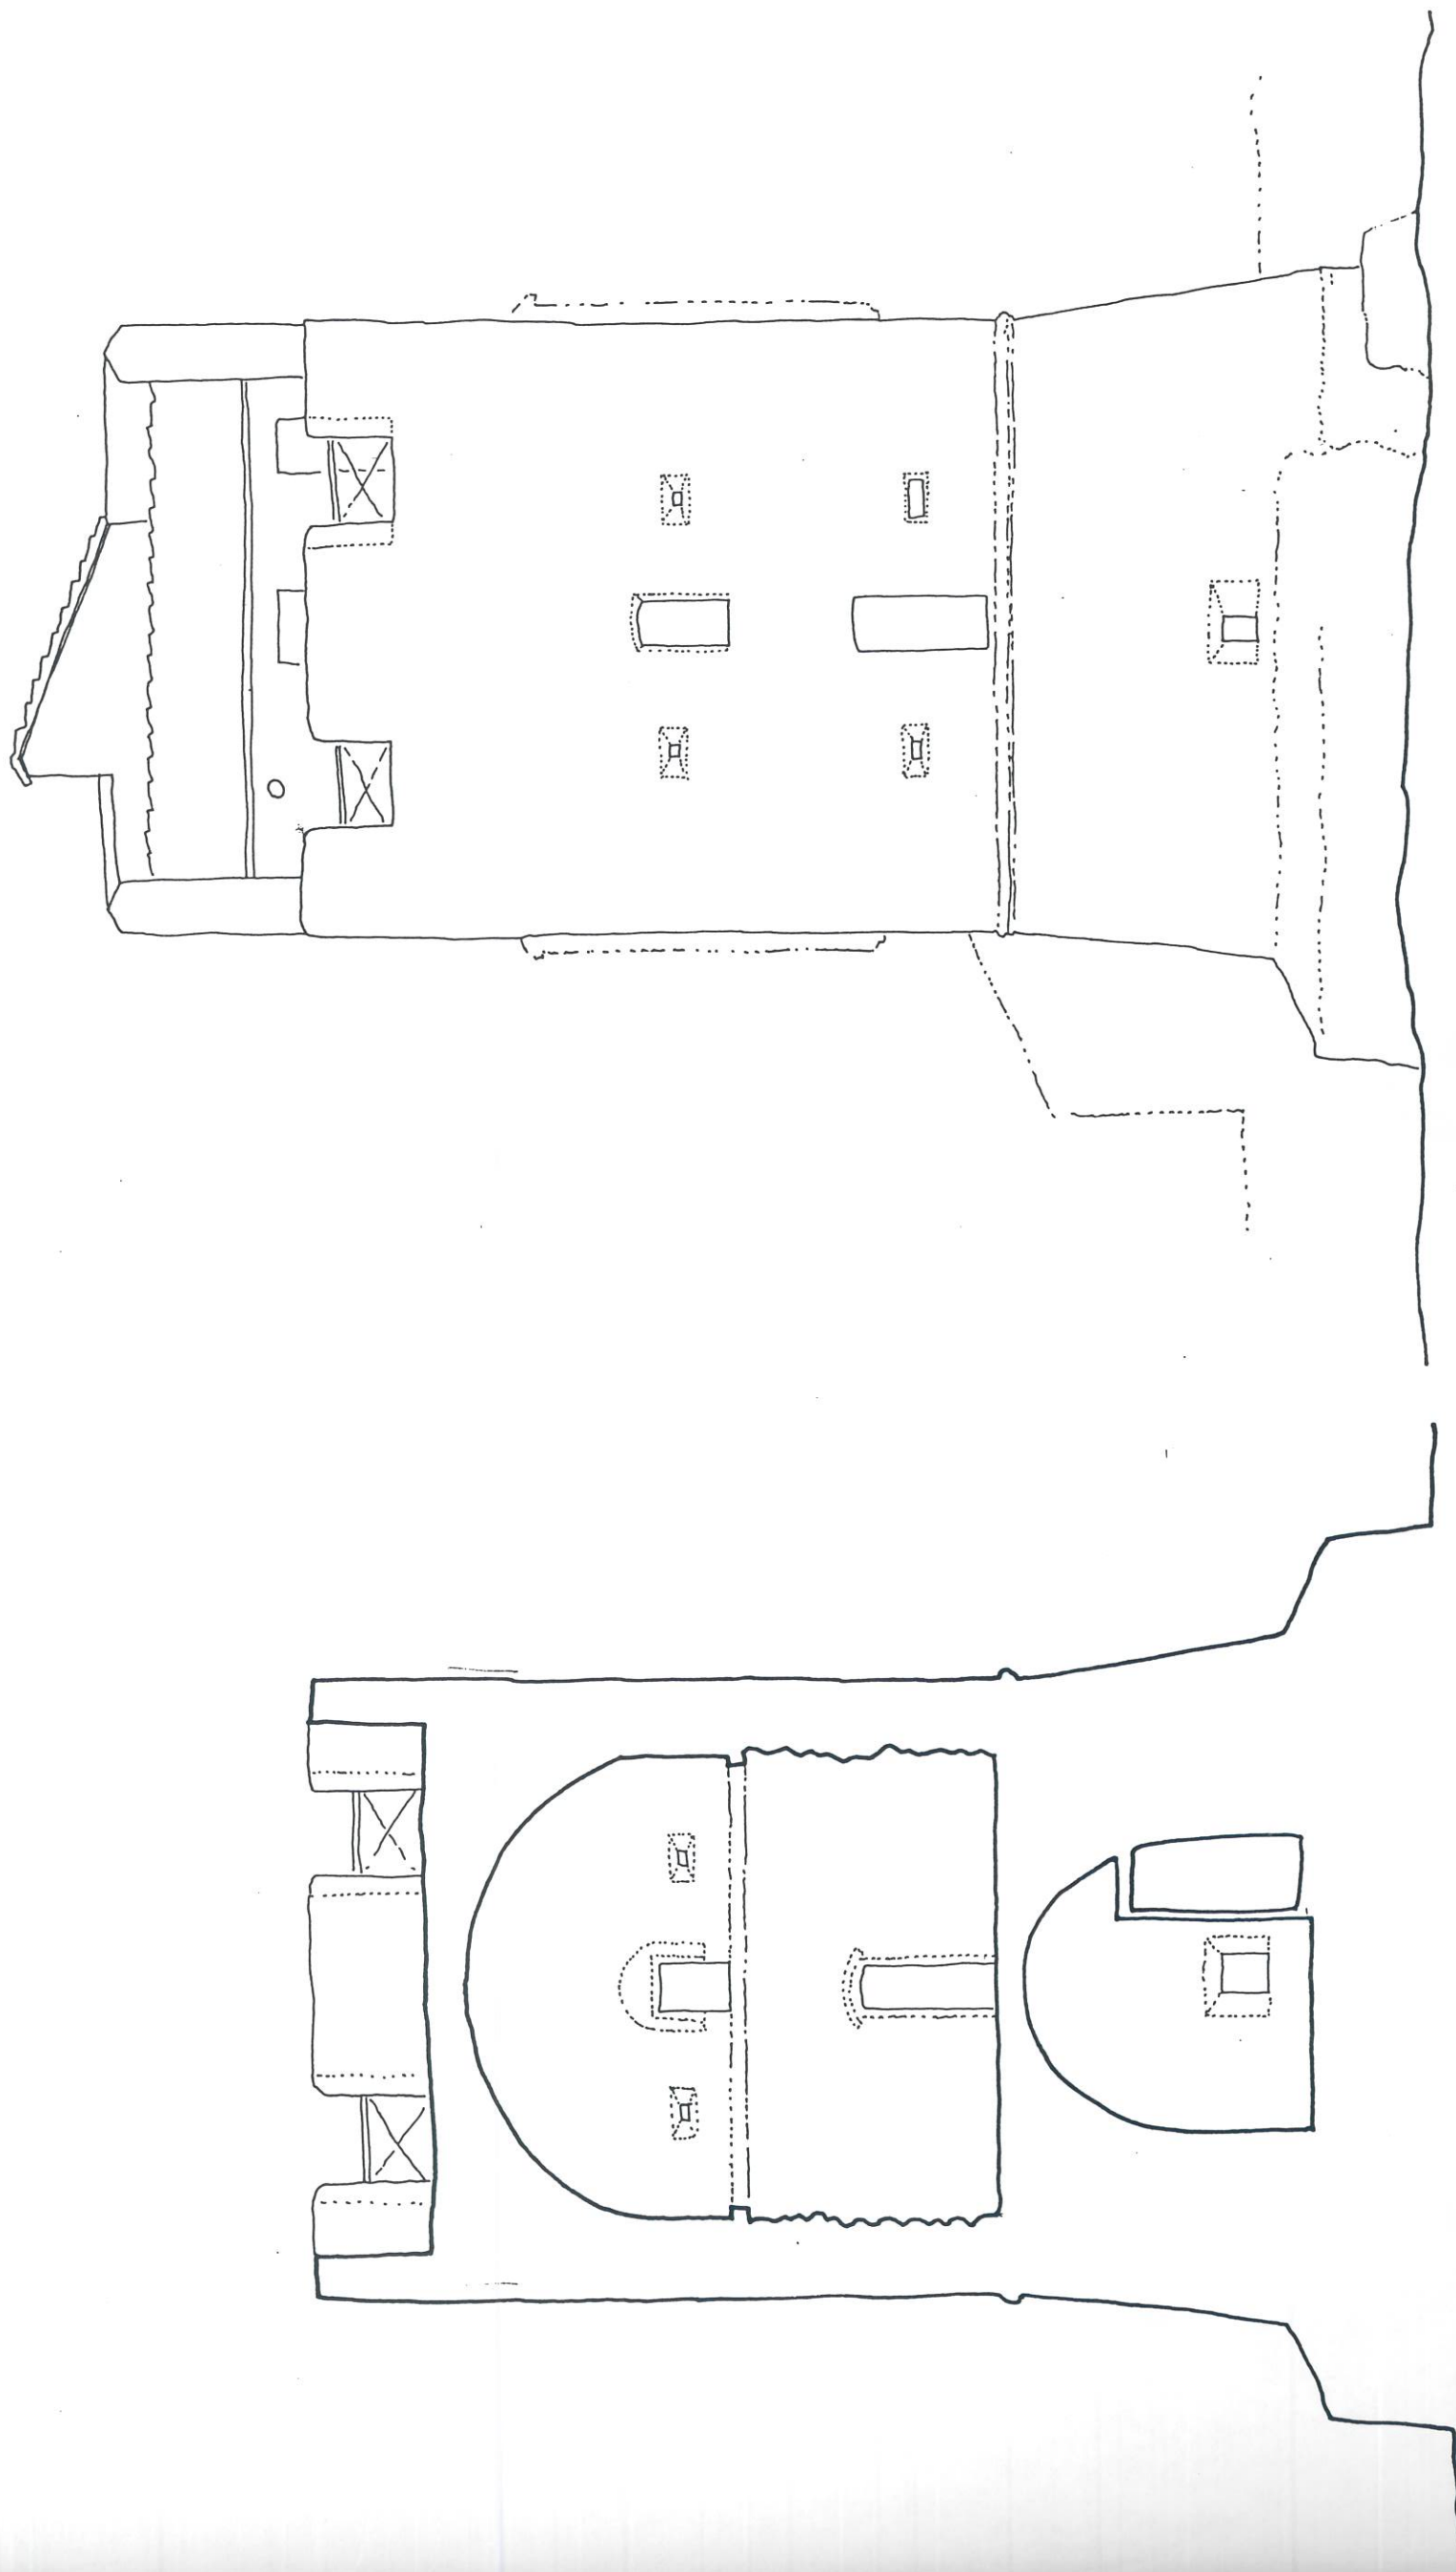

Sezione A-A'

scala 1:100

Prospetto Sud

scala 1:100

