


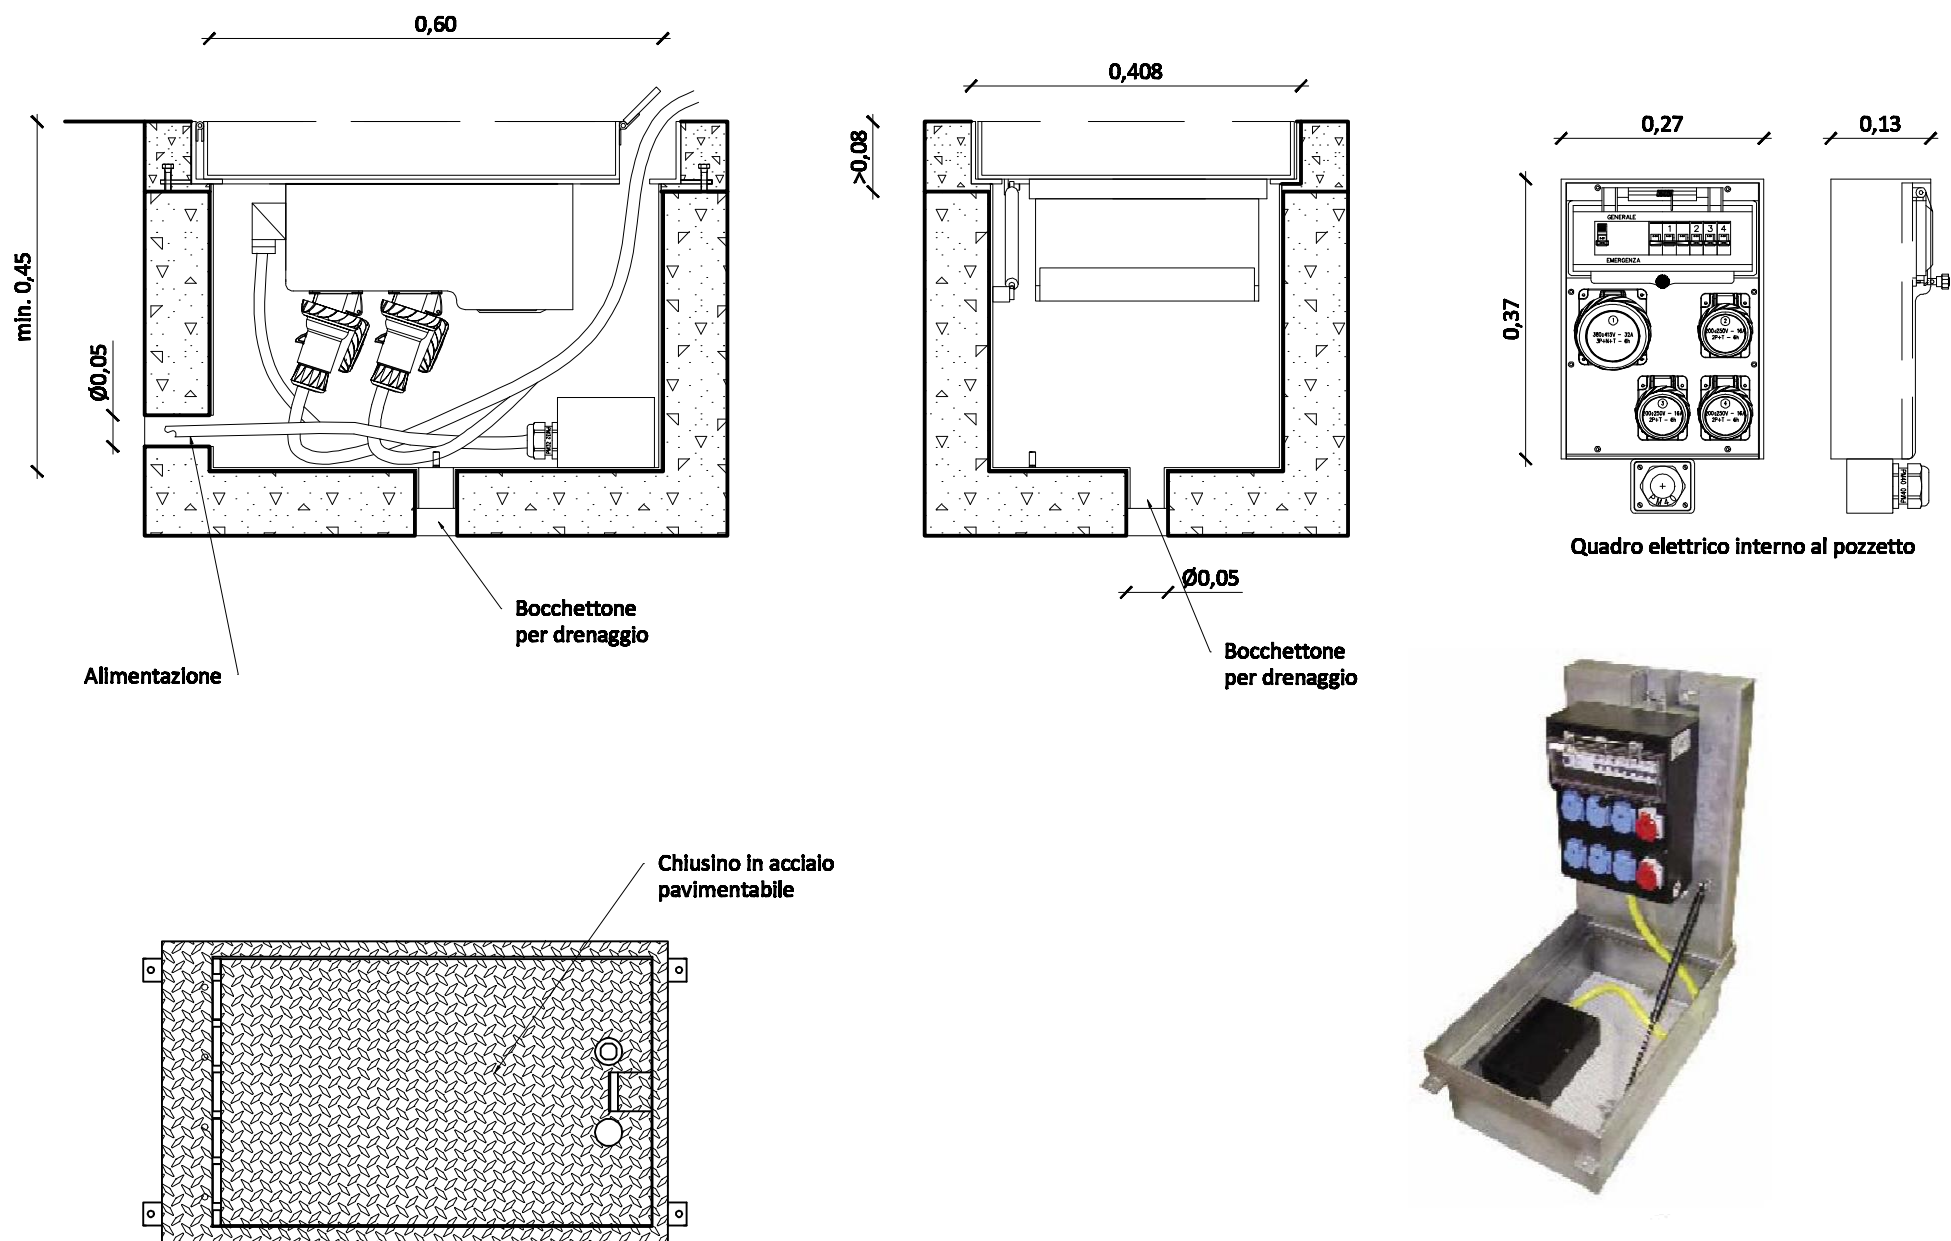


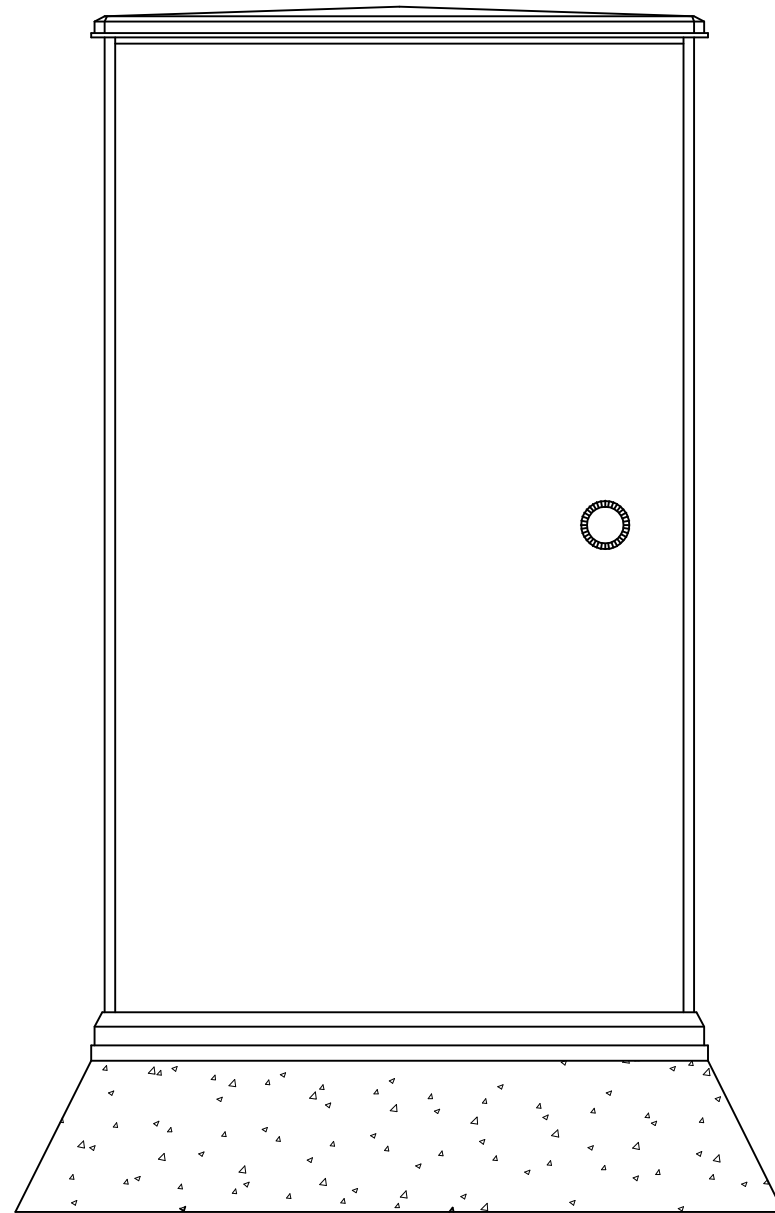


PARTICOLARE POZZETTO A SCOMPARSA CON CHIUSINO RIBALTABILE PER DISTRIBUZIONE ELETTRICA
Scala 1:10

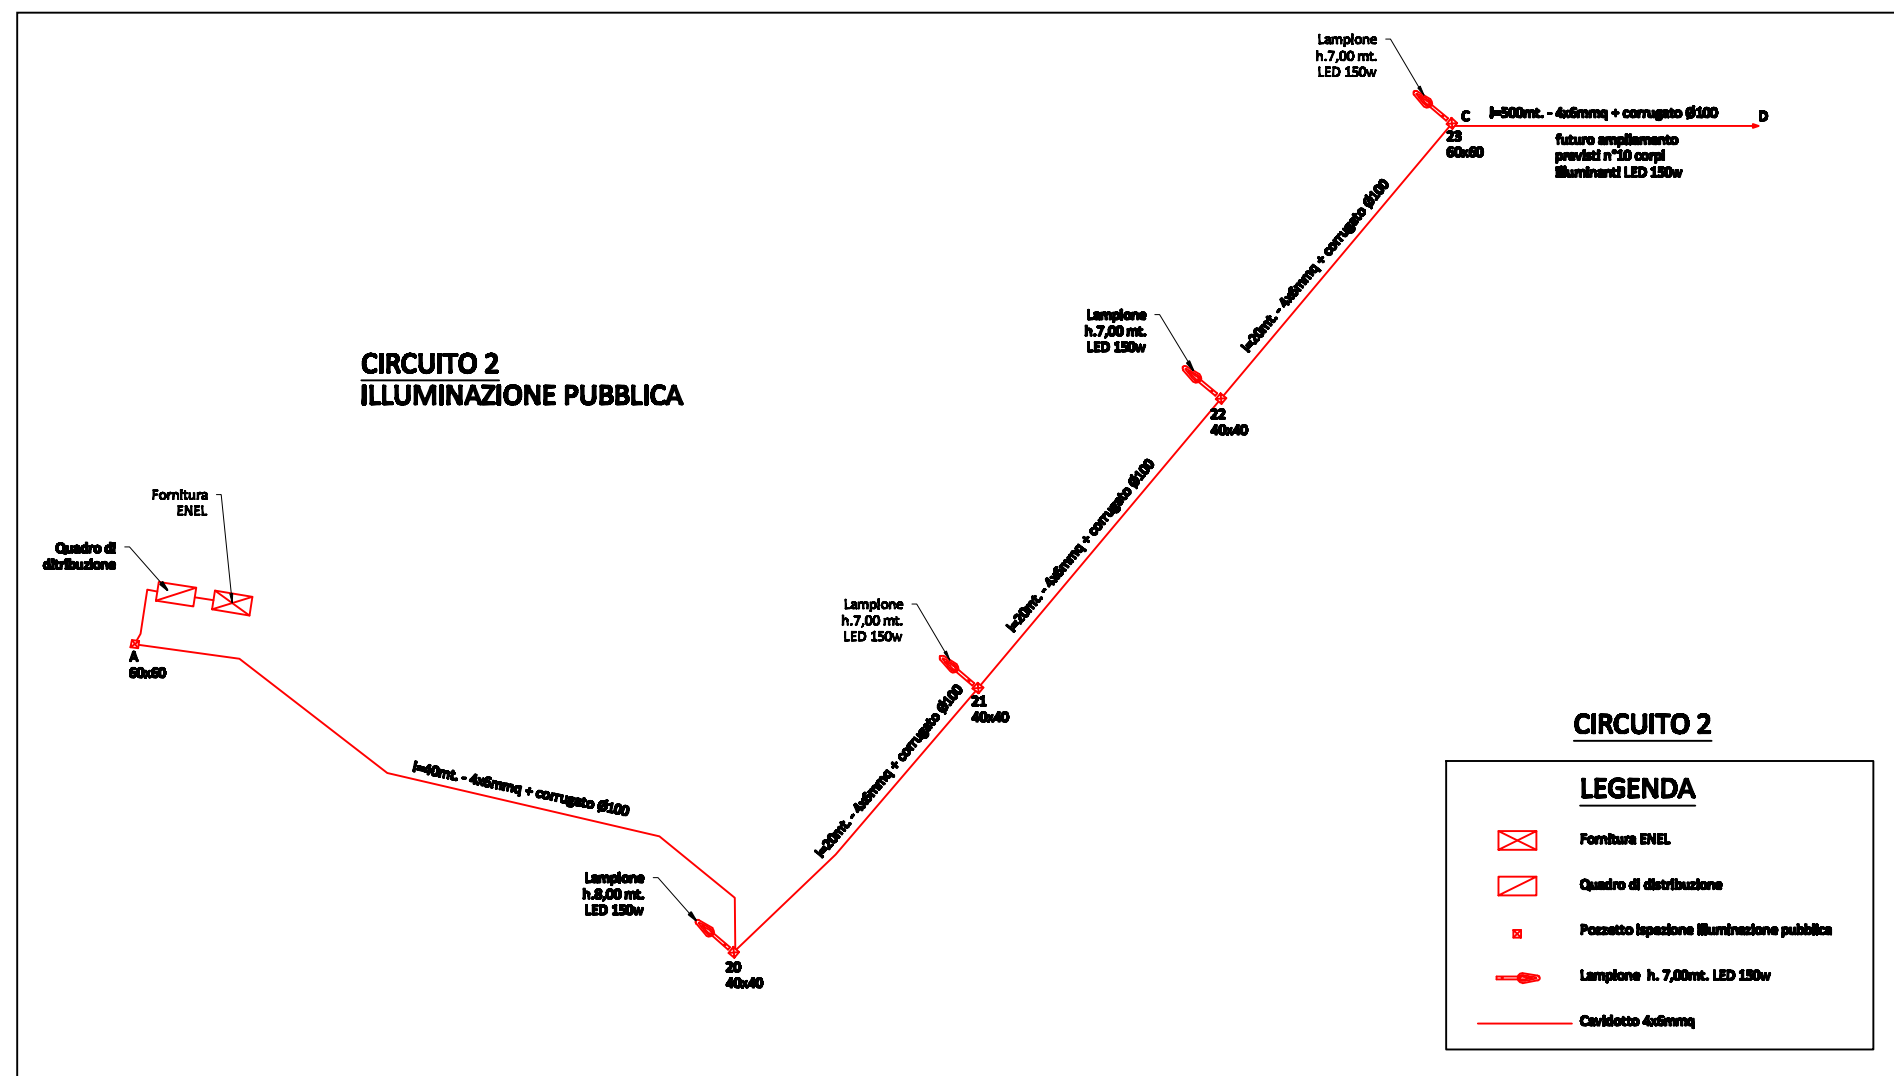


ARMADIO DI CONTENIMENTO QUADRO DI COMANDO
Scala 1:10

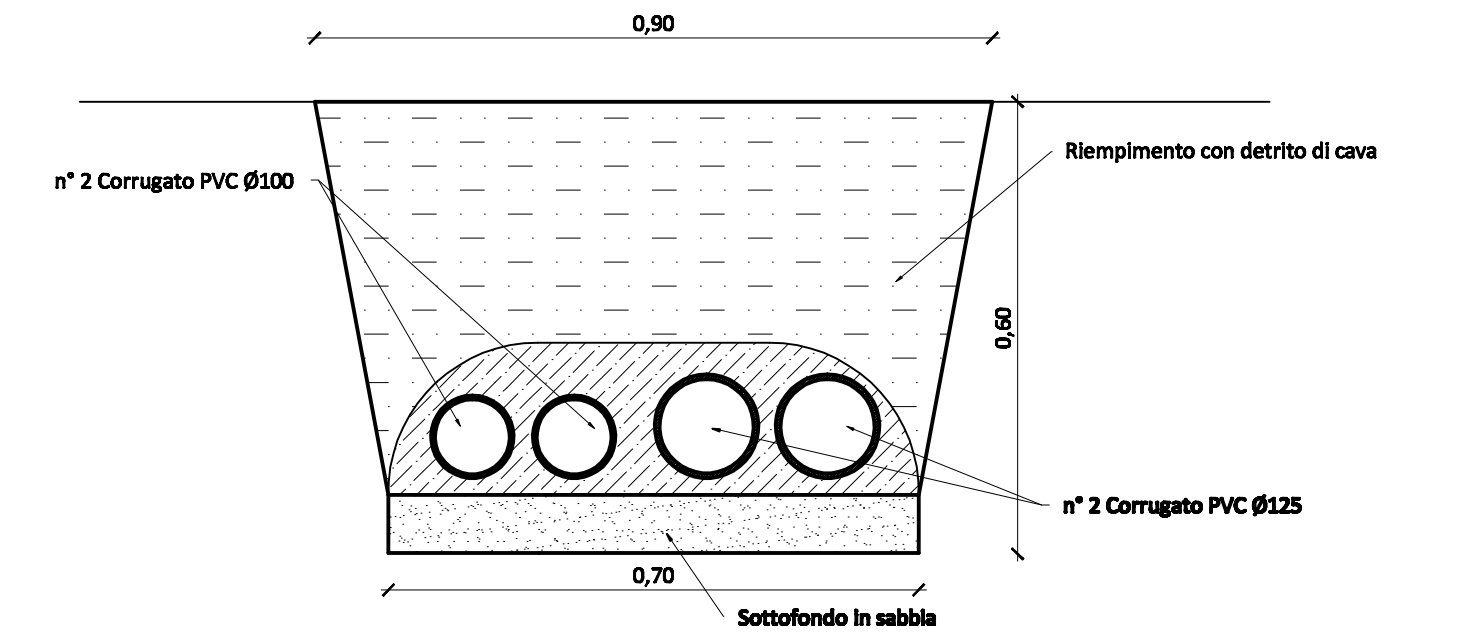


SEZIONE TIPO DI SCAVO PER IMPIANTO ELETTRICO
Scala 1:10

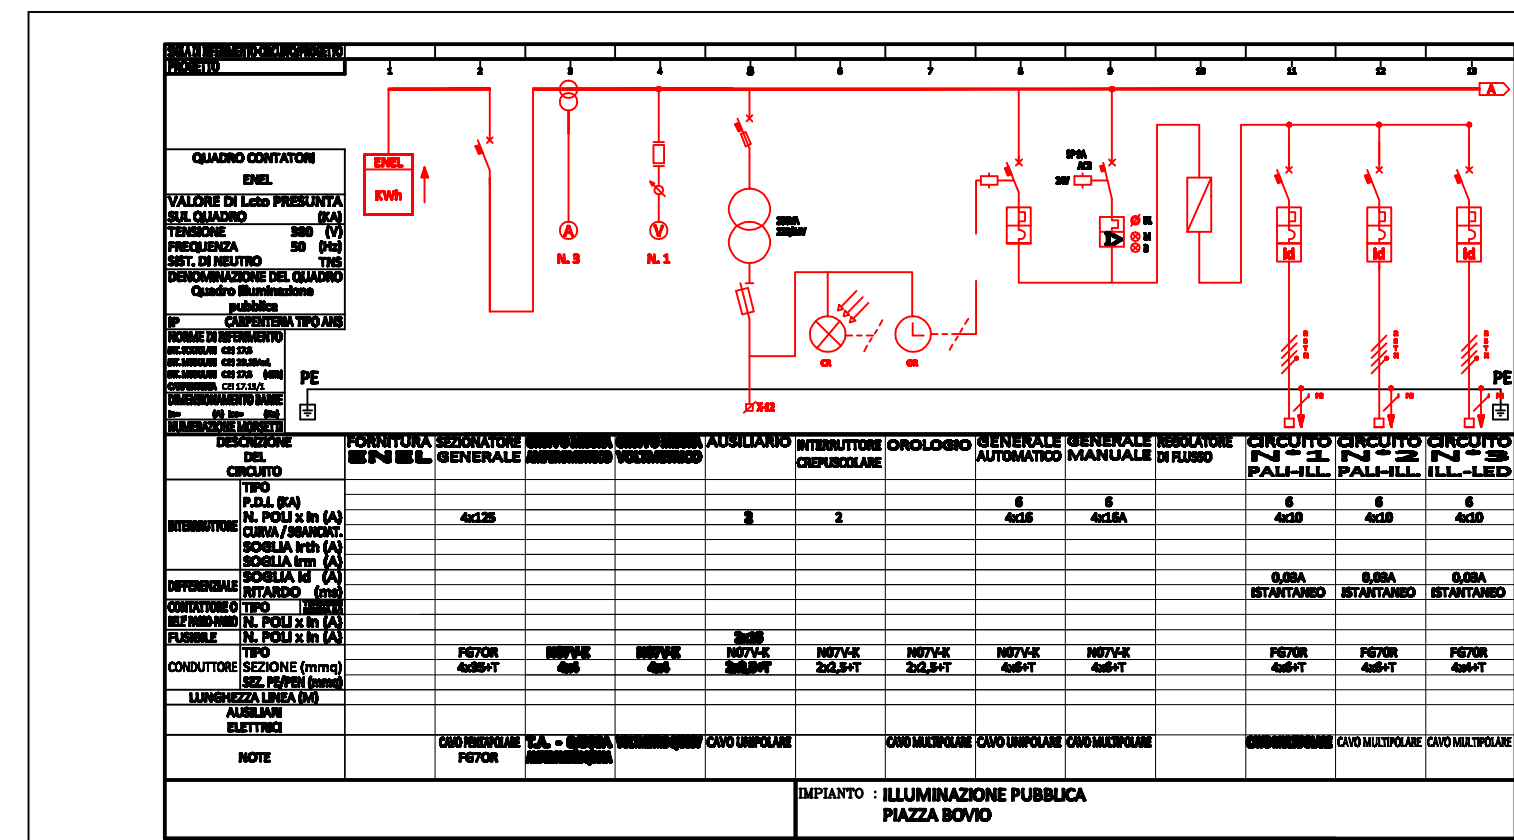




SCHEMA ELETTRICO QUADRO GENERALE

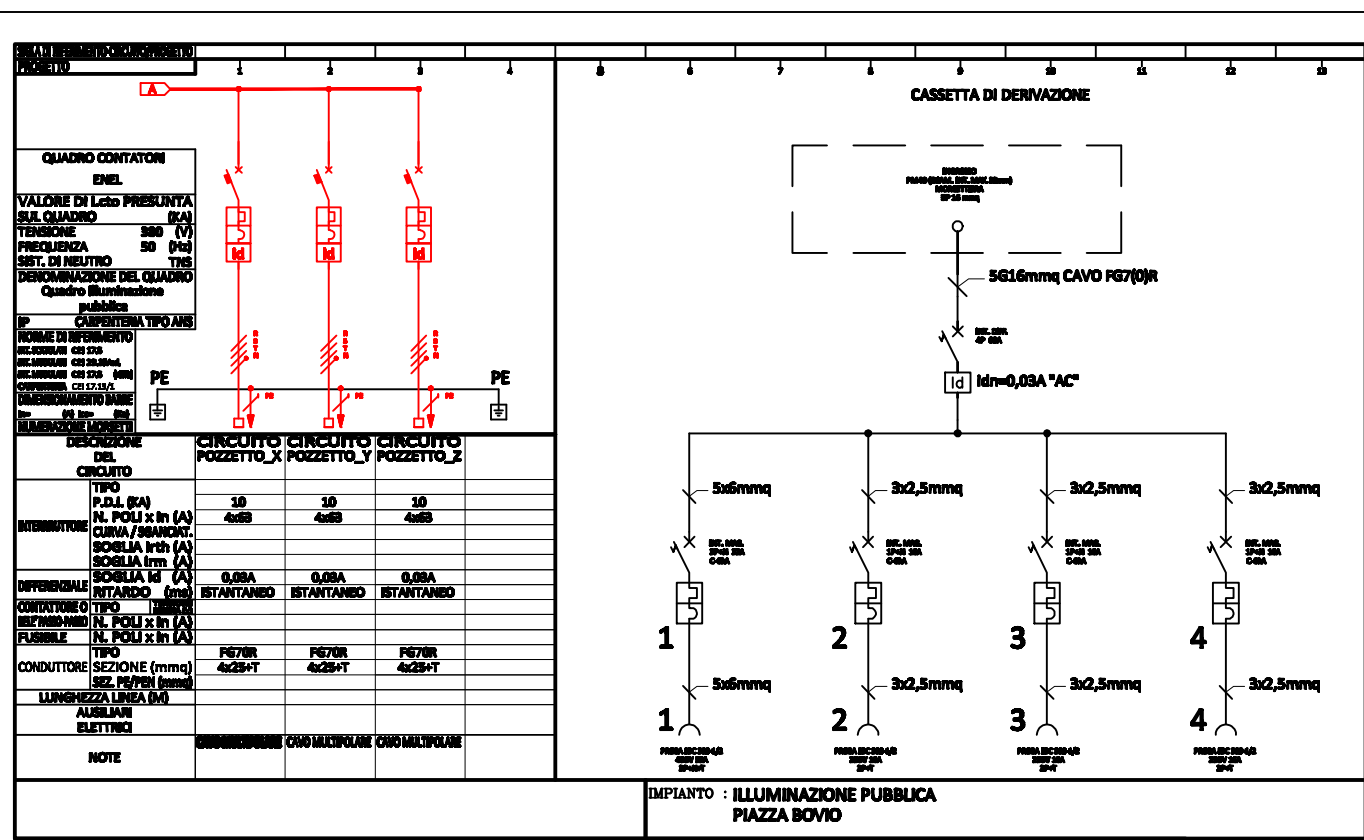

SCHEMA ELETTRICO QUADRO POZZETTO

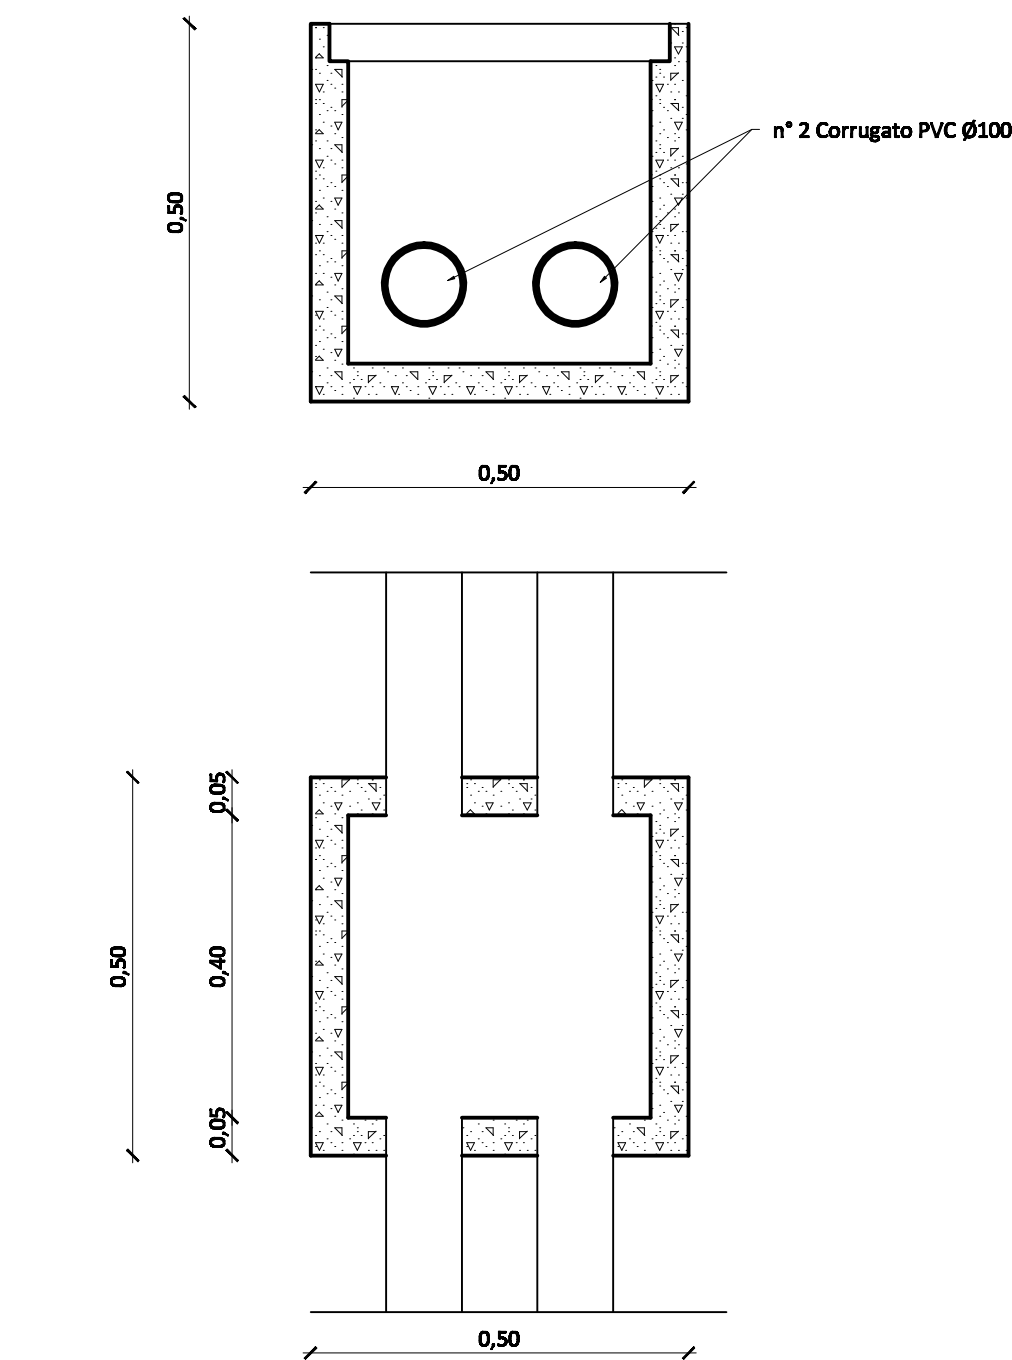

PARTICOLARE POZZETTO IMPIANTO ELETTRICO
Scala 1:10

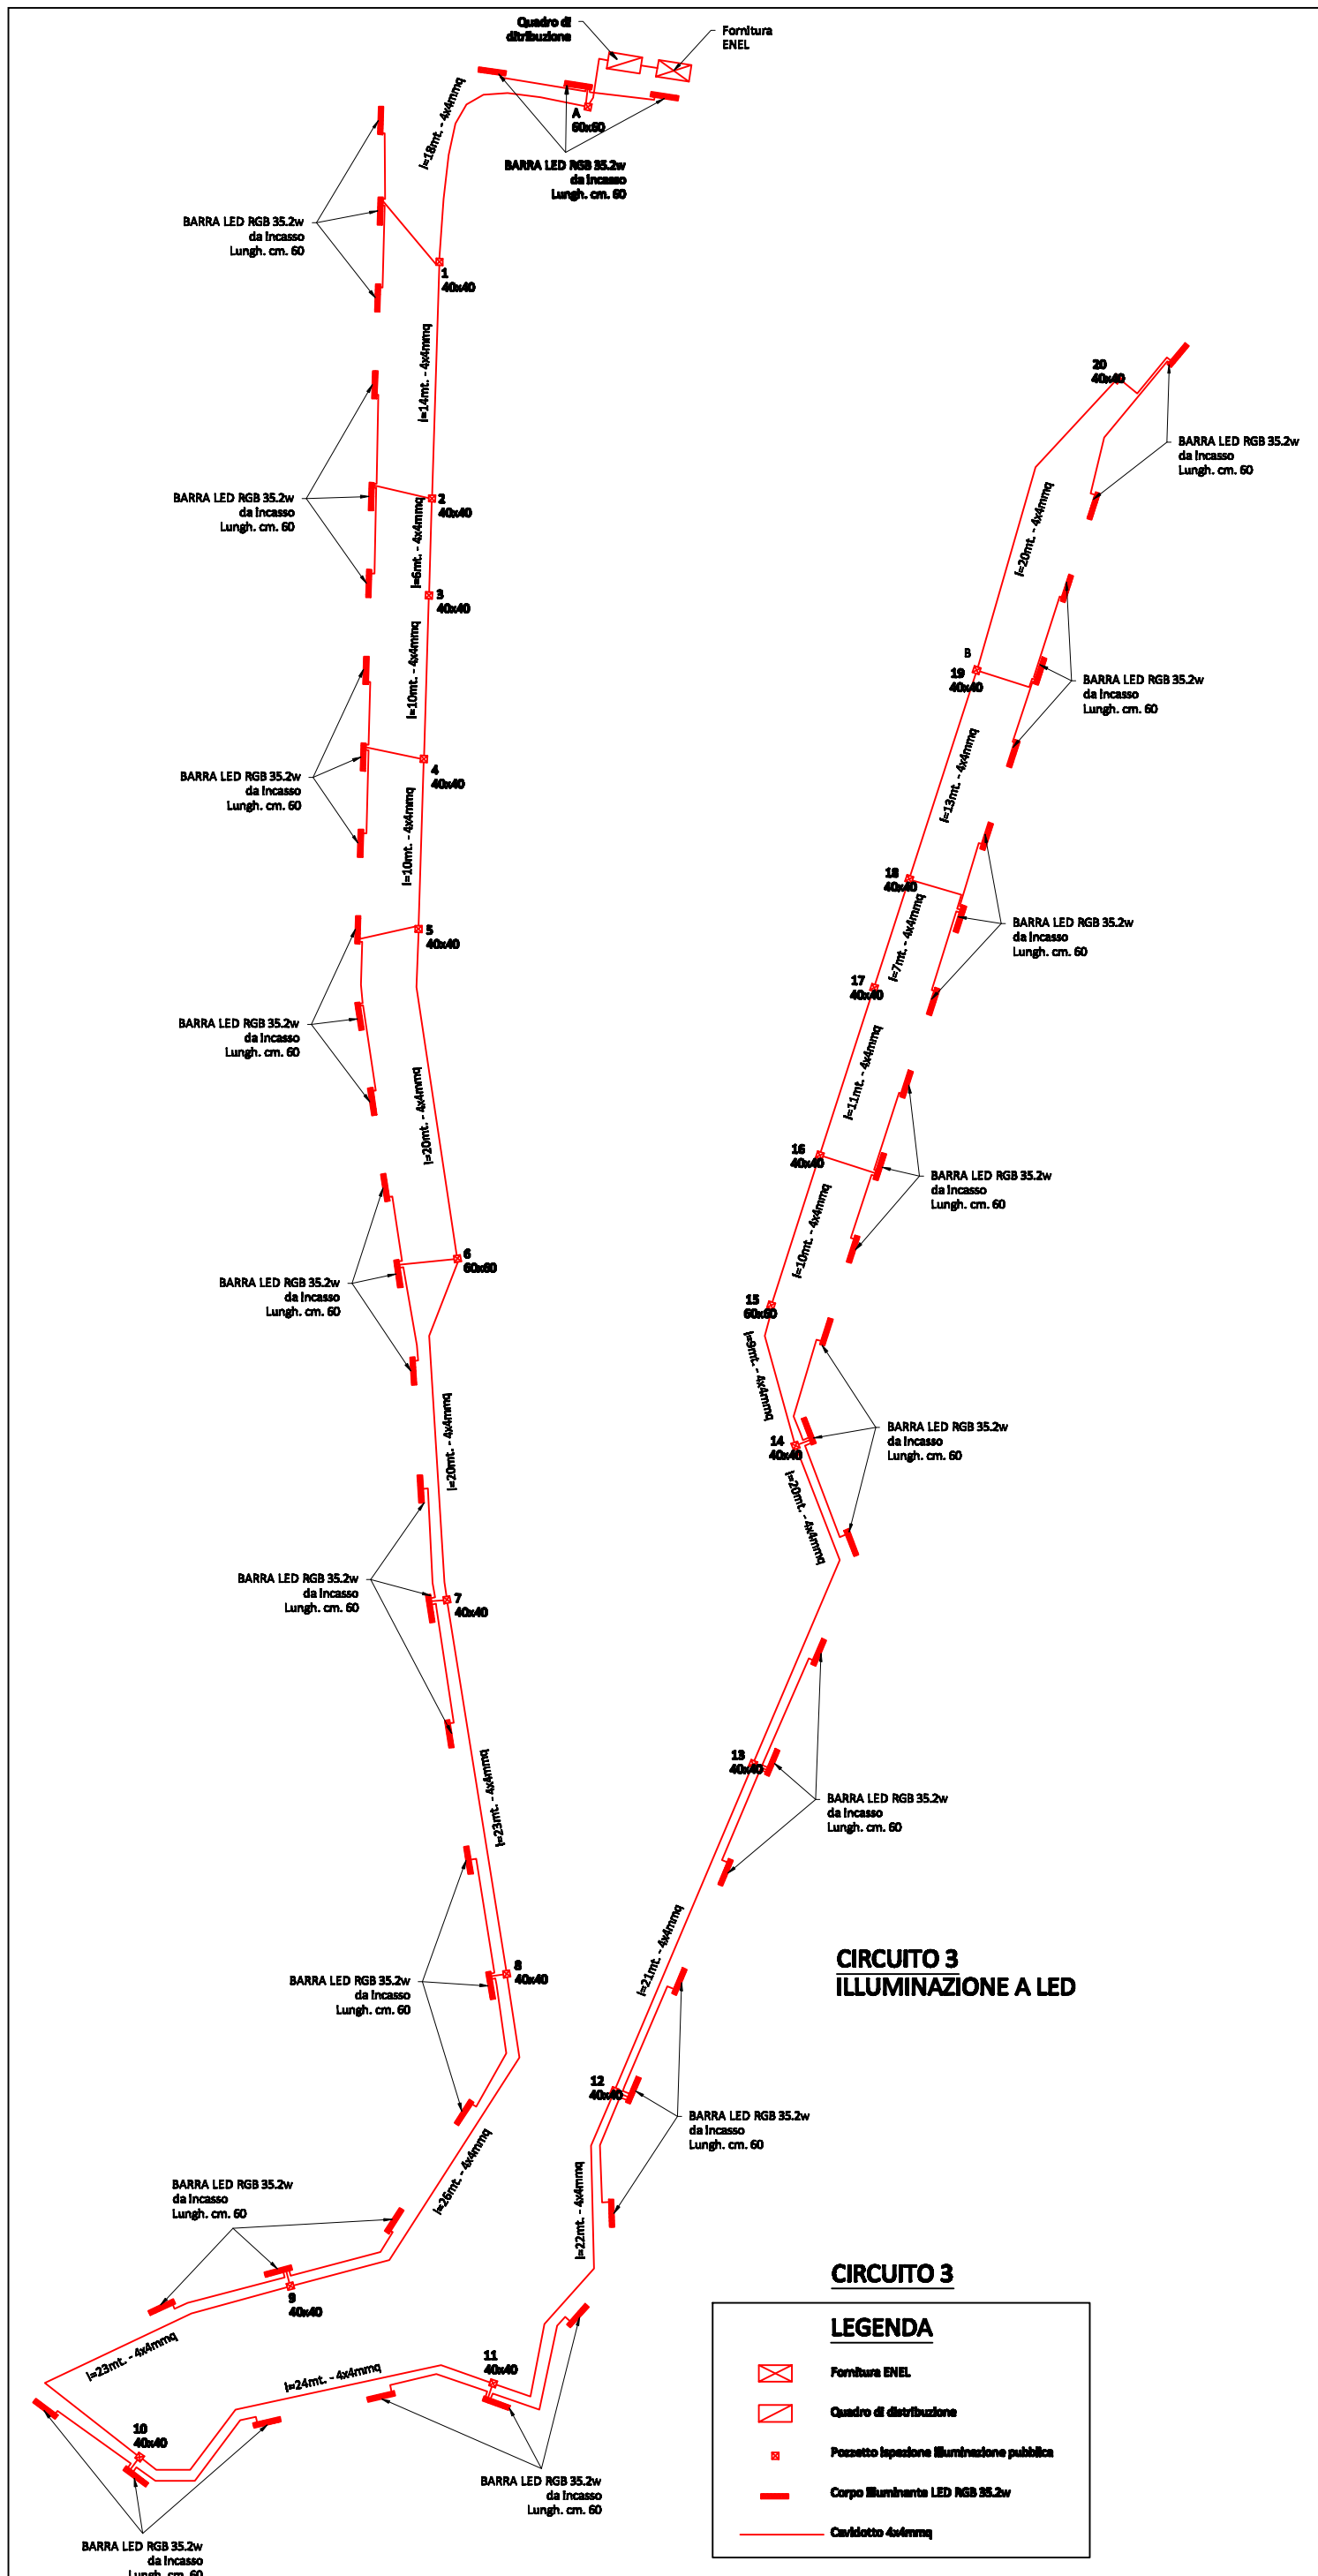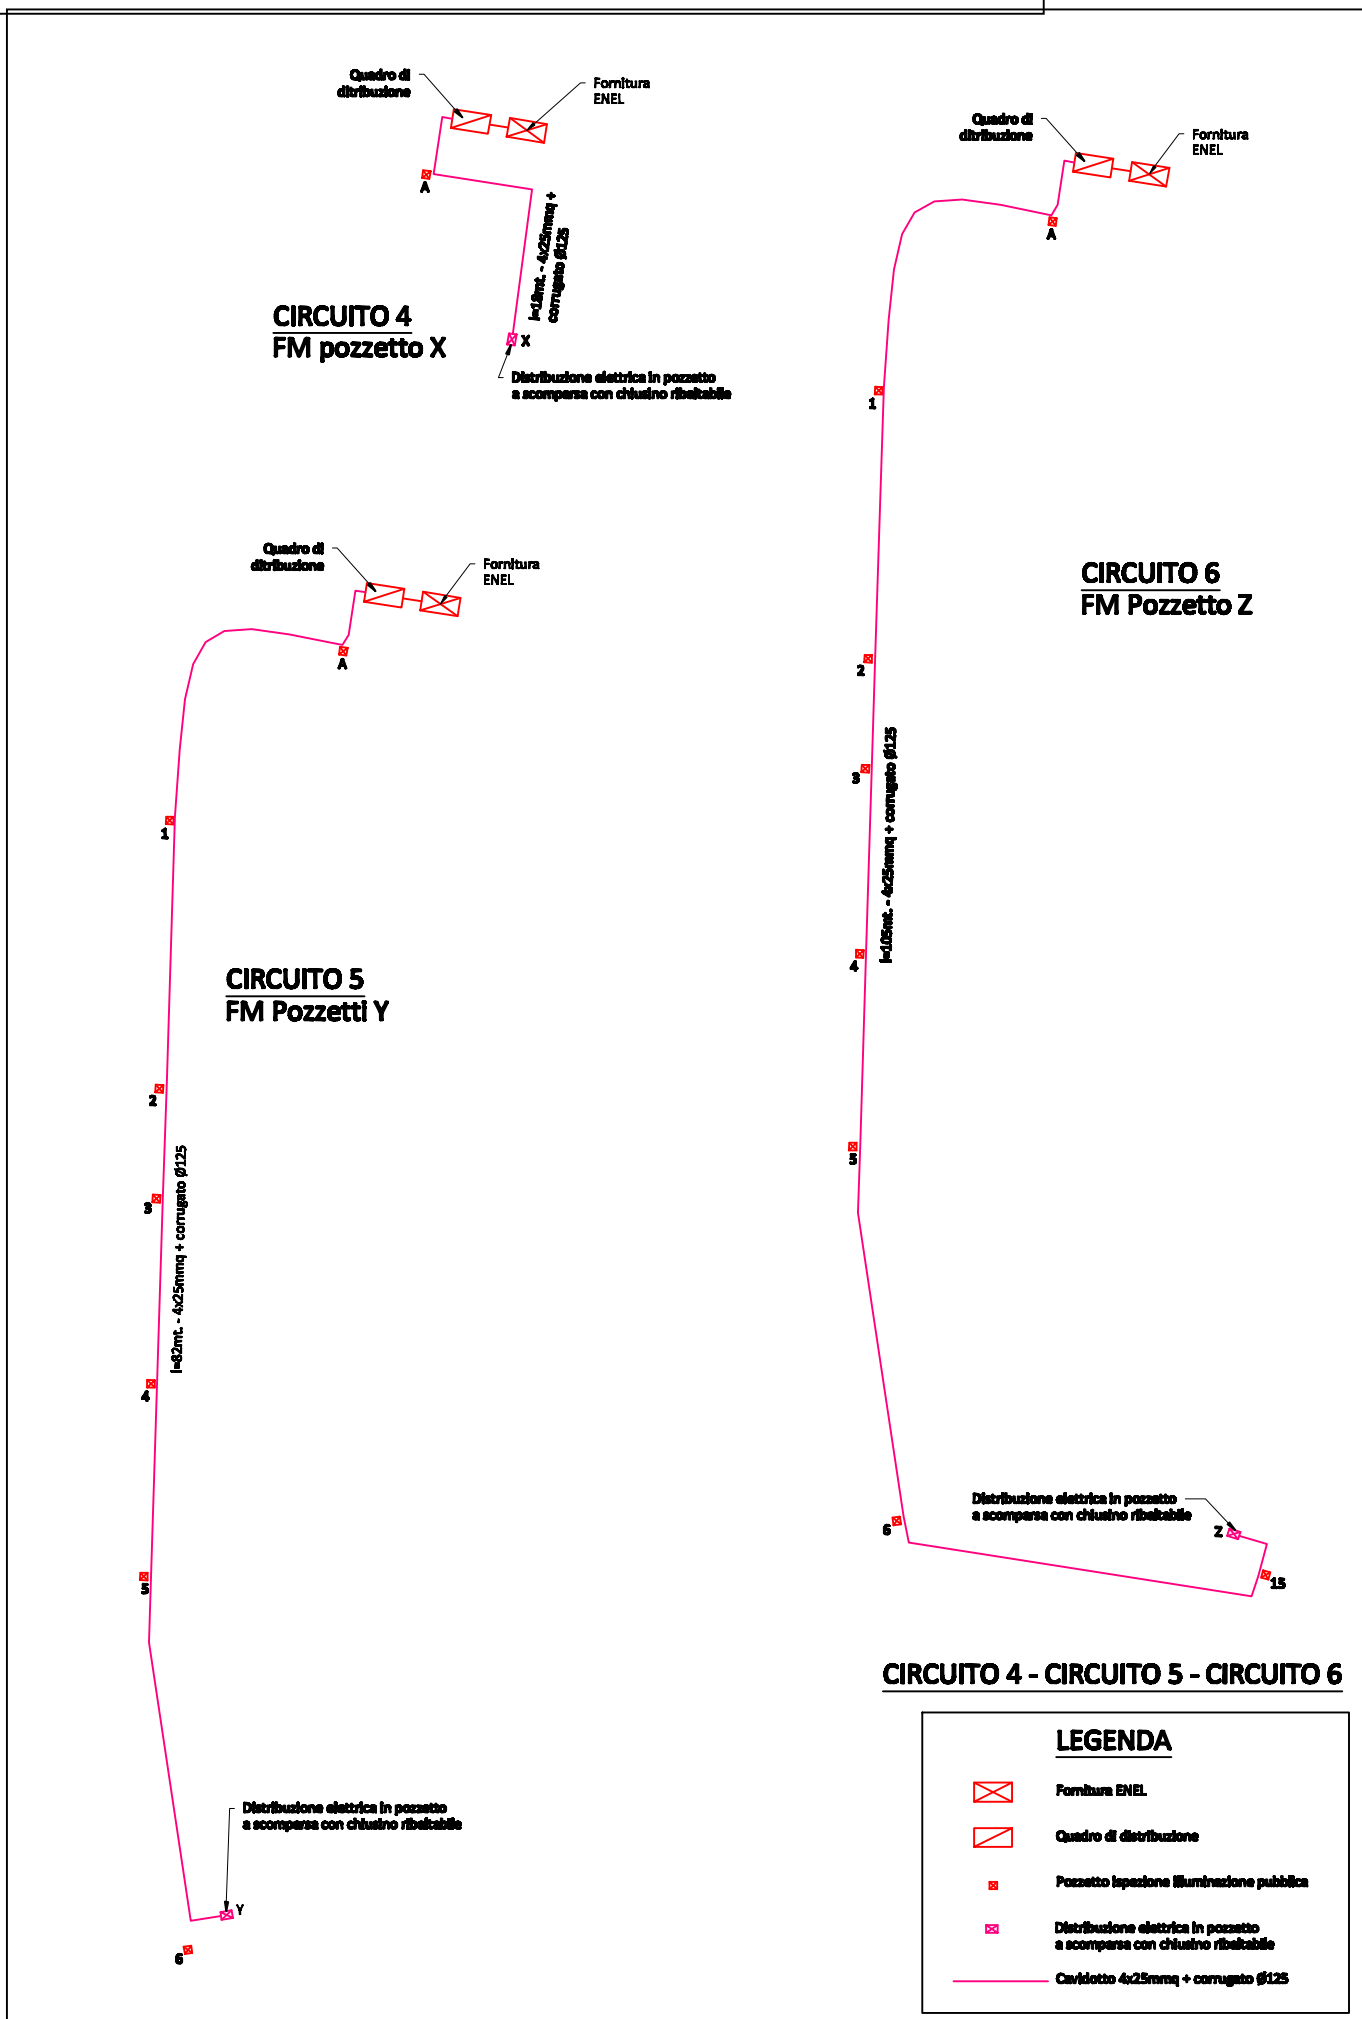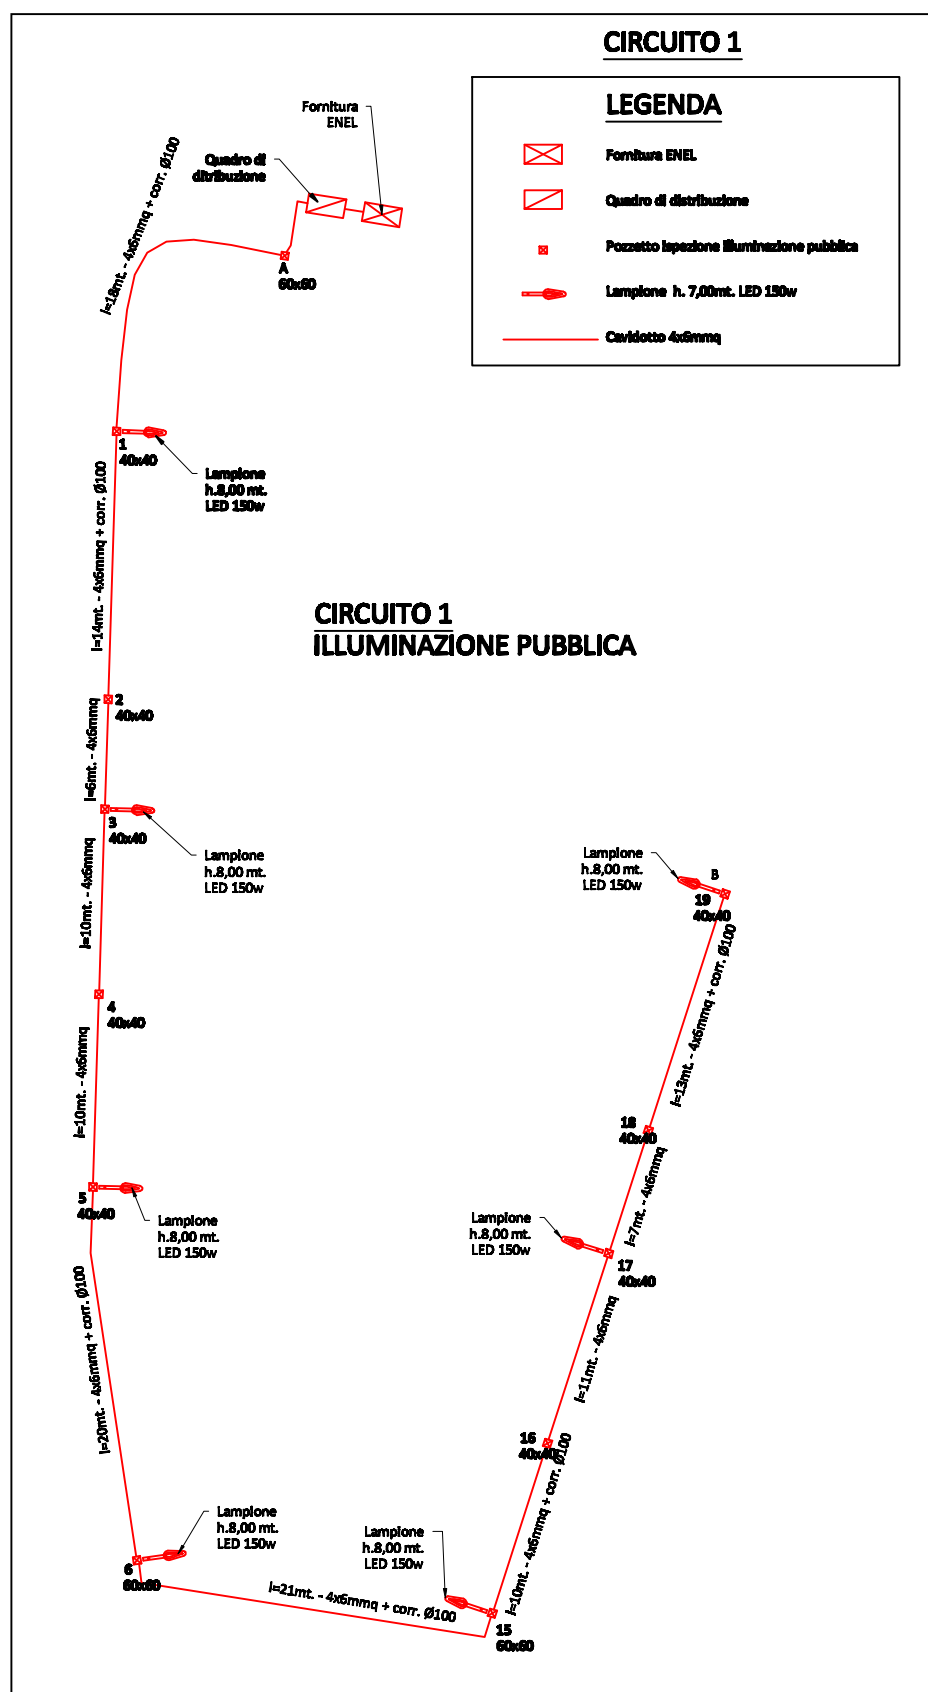

COMUNE DI PIOMBINO
Medaglia d'Oro al Valor Militare
Provincia di Livorno
Società Piombino Patrimoniale S.r.l.
Via Ferruccio n. 4 - 57025 Piombino (LI) C.F. e P.IVA 01547880490



RISTRUTTURAZIONE DI PIAZZA GIOVANNI BOVIO



PROGETTO ESECUTIVO

Tavola n°	OGGETTO:	SCALA
12	STATO DI PROGETTO PARTICOLARI COSTRUTTIVI IMPIANTO ELETTRICO E ILLUMINAZIONE PUBBLICA	1:10
PERCORSO FILE: C:\Archivio Progetti\NP.za Bovio\Definitivo\Tav 12.dwg		DATA FEBBRAIO 2012

C.T.M. STUDIO ASSOCIATO Dott. Ing. Fernando Muscatelli - Dott. Ing. Stefano Chesi Ordine Ingegneri Prov. Livorno SEZ. A Ing. Civile - Edile - Ambientale N. 973	Società Piombino Patrimoniale S.r.l. Progettazione Ufficio Tecnico: Arch. Luisa Casula Geom. Bruno Bianchi	Settore Lavori Pubblici - Dirigente - Responsabile Unico del Procedimento: Ing. Claudio Santi
---	---	---