

COMUNE DI PIOMBINO
(PROVINCIA DI LIVORNO)
Loc. Vignarca

PROGETTO PER LA RIQUALIFICAZIONE E L'AMPLIAMENTO
DELL'ATTIVITA' ESISTENTE DI ITTICOLTURA
VALUTAZIONE D'IMPATTO AMBIENTALE
art. 23 e seguenti Digs.152/2006 e art. 52 LRT 10/2010

RICHIEDENTE: IGF Società Agricola s.r.l. Loc. Vignarca, n.24 - 57025 Piombino (LI) sede legale: Via E. Fermi, n.7 -00012 Guidonia Montecelio (RM) P.Iva - C.F.: 01653590537		
OGGETTO: STATO ATTUALE RIF 5 e 6- TETTOIA E CABINA ENEL PIANTA -SEZIONE-PROSPETTI	DATA AGOSTO 2023	
GRUPPO DI LAVORO: Progettazione: Arch. Cristina Guerrieri Geol. Luca Finucci Arch. Francesca Guerriero Biol. Paolo De Marzi Biol. Diogo Nunes Rosado Dott. Marco Caramelli acustico	REV0 04/08/2023	TAV. A7 SCALA: 1:100
	REV1	
	NOME del FILE A7_cabina enel_tettoia_100	

PIANTA CHIAVE stato attuale



TITOLI LEGITTIMANTI
C.E. 1086/93 del 11/11/1994

INDICI DIMENSIONALI


SUPERFICIE COPERTA MQ 63,45

TITOLI LEGITTIMANTI
C.E. 1086/93 del 11/11/1994
VAR C/95/894 del 03/08/1996


INDICI DIMENSIONALI

SUPERFICIE UTILE MQ 25,00
SUPERFICIE LORDA MQ 27,82
VOLUME MC 110,26


FABBRICATO 5
TETTOIA

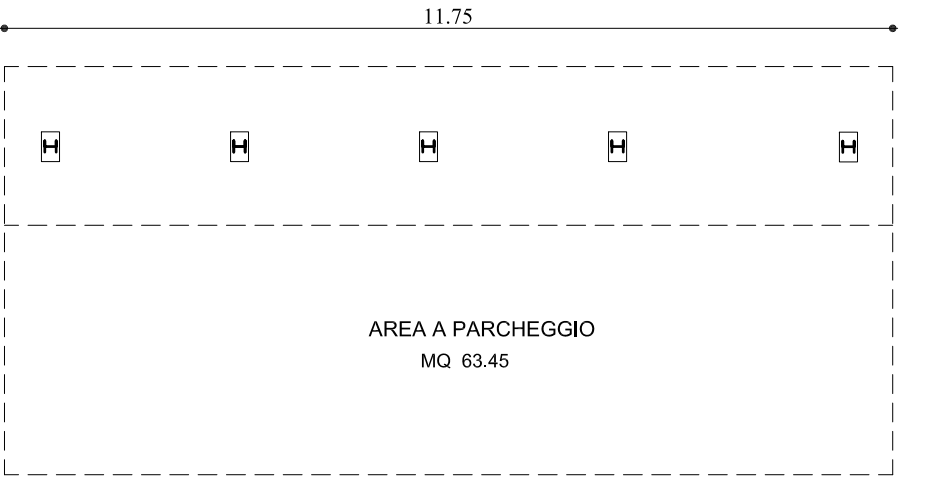


PIANTA PIANO TERRA

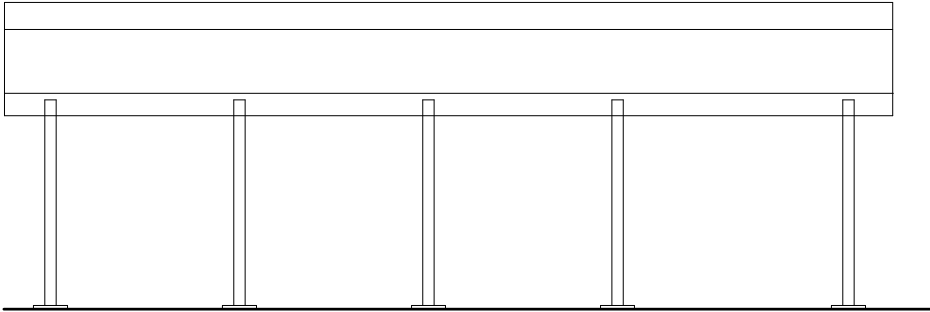


PROSPETTO SUD

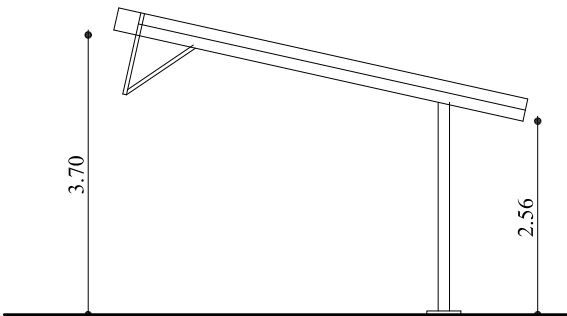


PROSPETTO OVEST

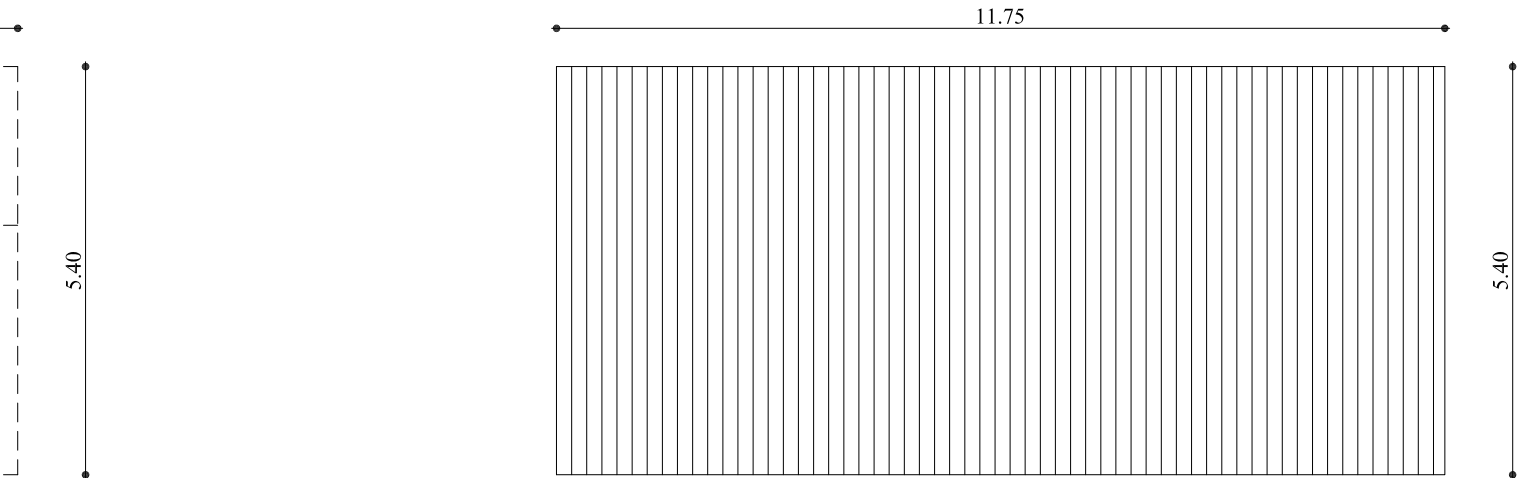


PIANTA COPERTURA

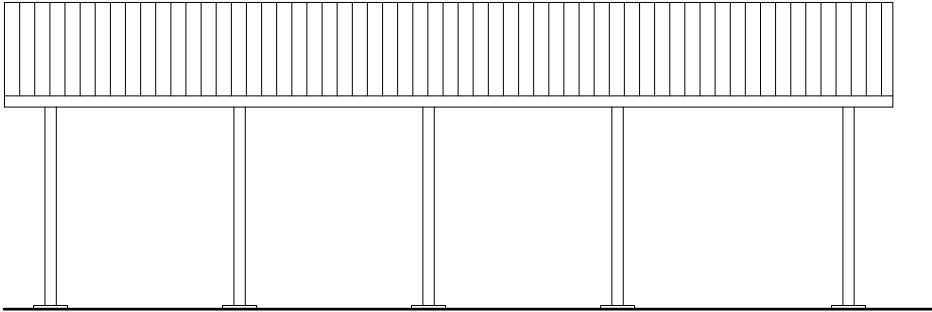

PROSPETTO NORD

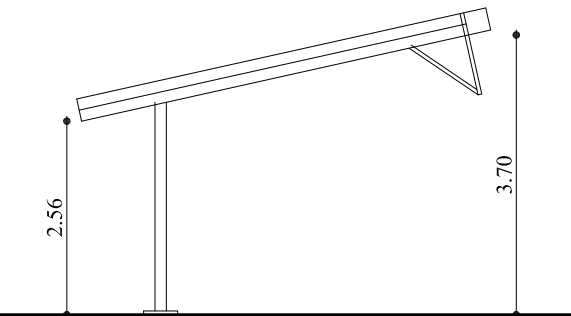


PROSPETTO EST

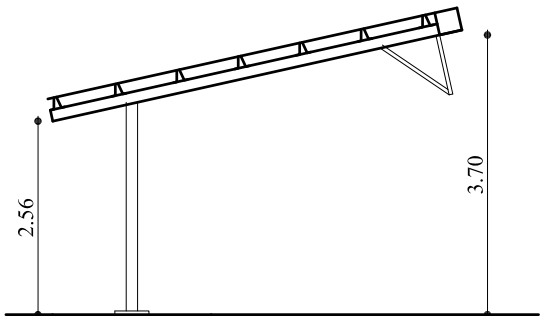


SEZIONE A-A'


FABBRICATO 6
CABINA ENEL

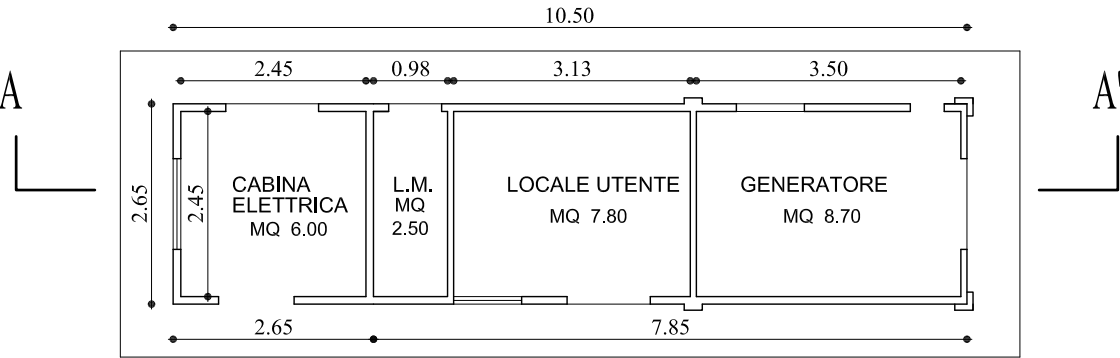


PIANTA PIANO TERRA

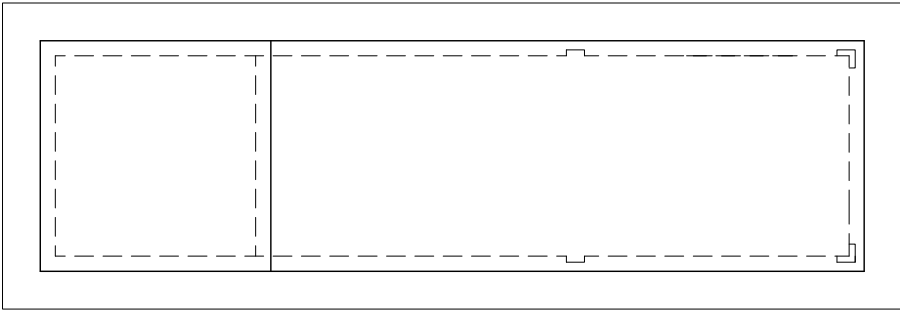


PIANTA COPERTURA

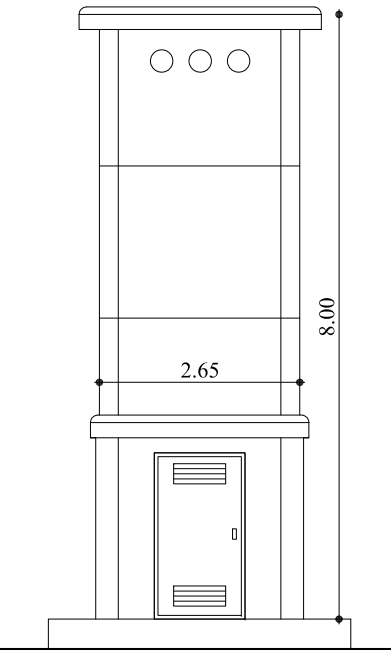


PROSPETTO EST

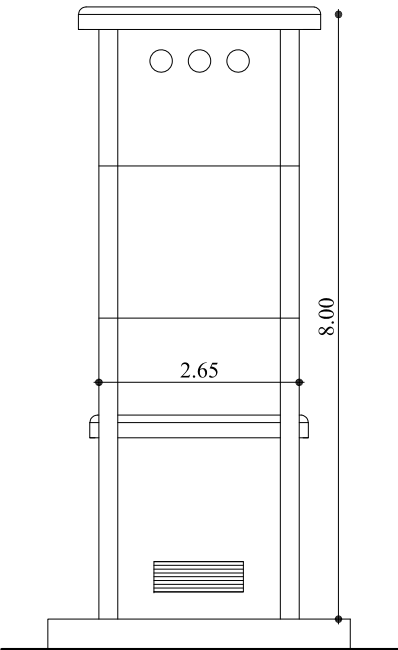


PROSPETTO OVEST

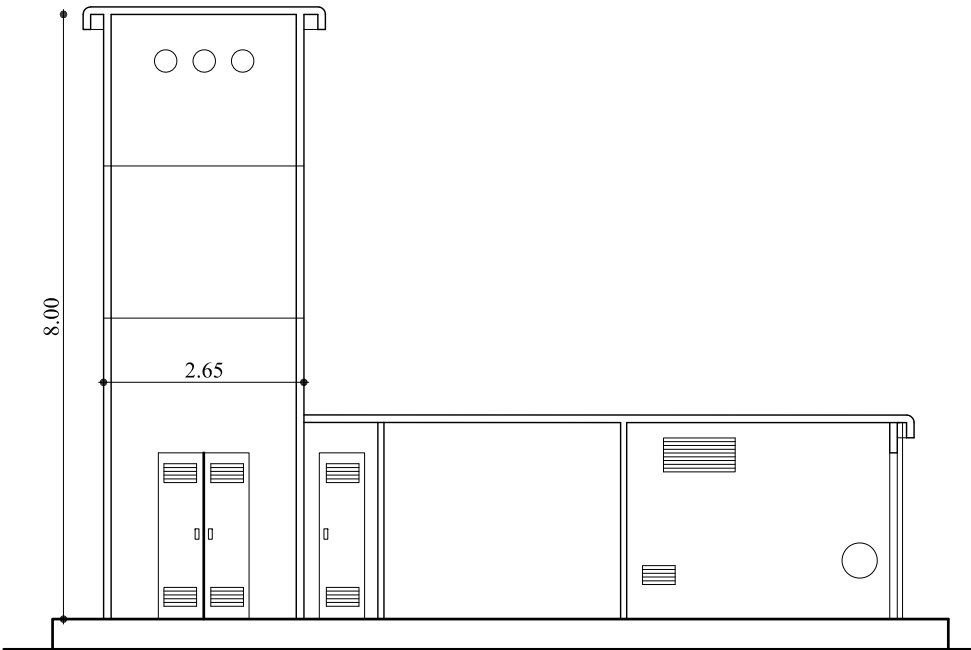

SEZIONE A-A'

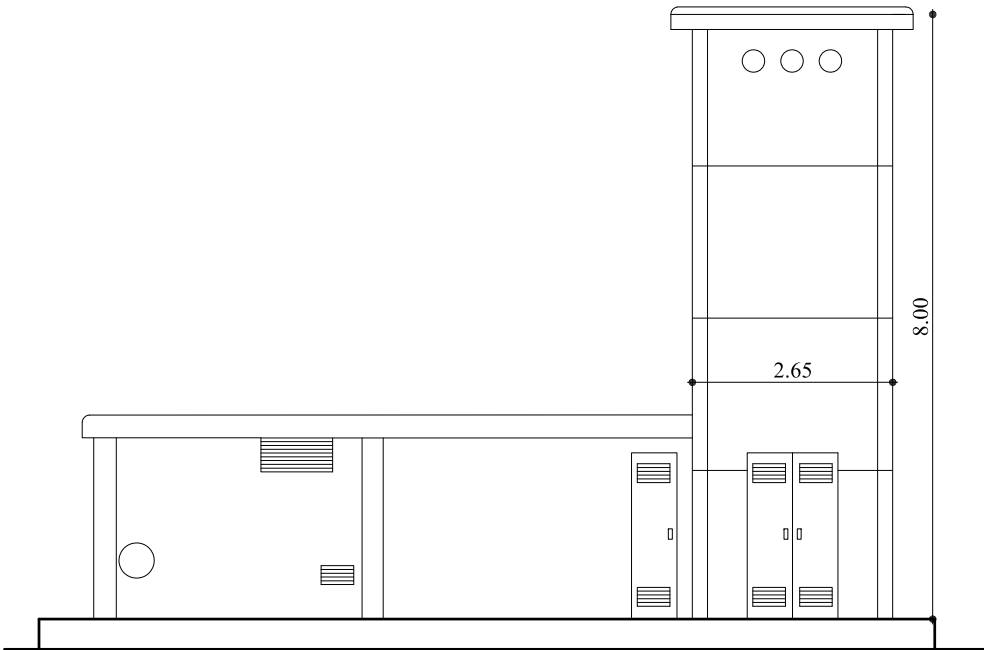

PROSPETTO NORD

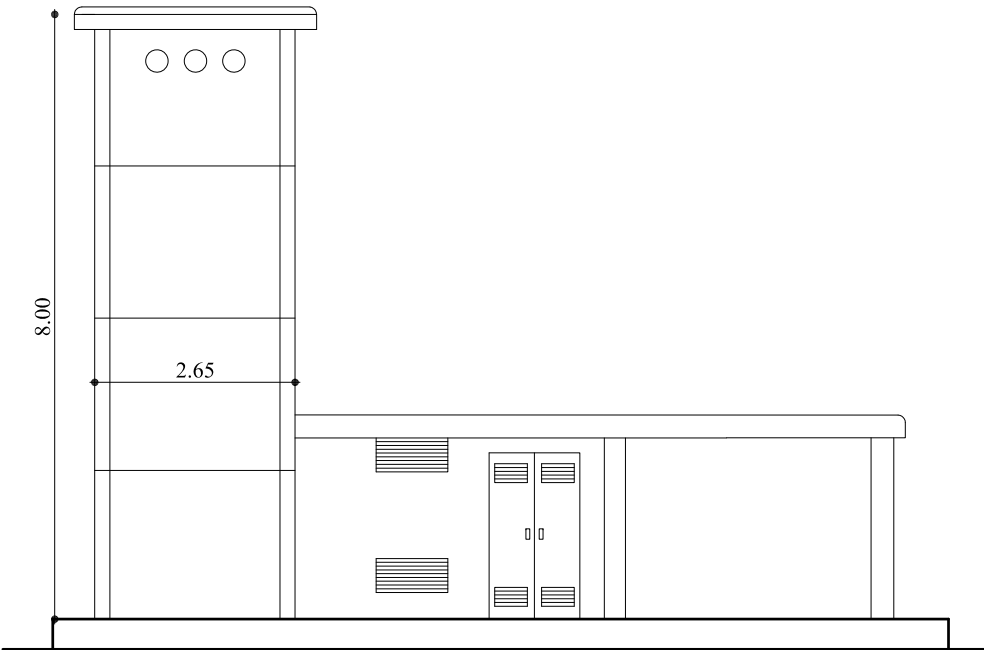

PROSPETTO SUD