

COMUNE DI PIOMBINO
(PROVINCIA DI LIVORNO)
Loc. Vignarca


PROGETTO PER LA RIQUALIFICAZIONE E L'AMPLIAMENTO
DELL'ATTIVITA' ESISTENTE DI ITTICOLTURA

VALUTAZIONE D'IMPATTO AMBIENTALE

art. 23 e seguenti Dlgs.152/2006 e art. 52 LRT 10/2010

RICHIEDENTE: IGF Società Agricola s.r.l. Loc. Vignarca, n.24 - 57025 Piombino (LI) sede legale: Via E. Fermi, n.7 -00012 Guidonia Montecelio (RM) P.Iva - C.F.: 01653590537		
OGGETTO: STATO ATTUALE RIF 3- UFFICI E SERVIZI AL PERSONALE PIANTA -SEZIONE-PROSPETTI	DATA AGOSTO 2023	
GRUPPO DI LAVORO: Progettazione: Arch. Cristina Guerrieri Geot. Luca Finucci Arch. Francesca Guerriero Biot. Paolo De Marzi Biot. Diogo Nunes Rosado Dott. Marco Caramelli acustico	REV0 04/08/2023	
	REV1	
TAV. A5		SCALA: 1:100
NOME del FILE A5_uffici e servizi al personale_100		

PIANTA CHIAVE stato attuale

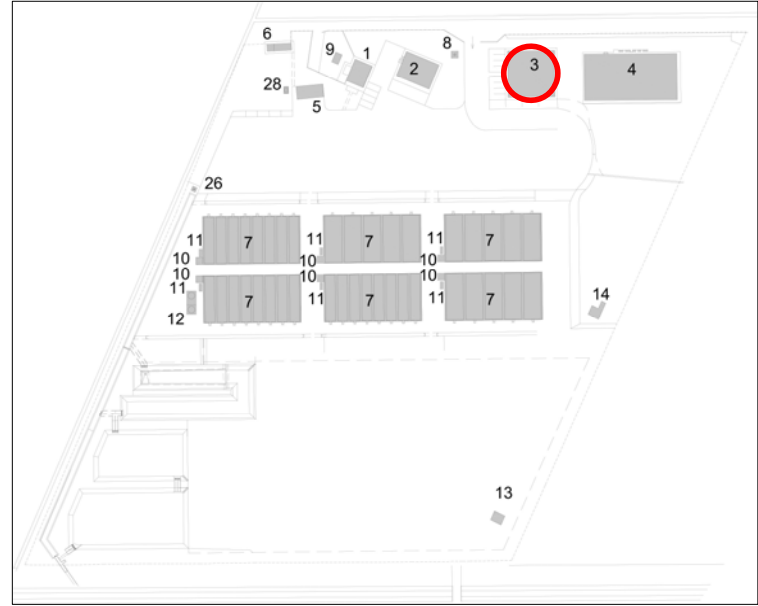


TITOLI LEGITTIMANTI

C.E. 1086/93 del 11/11/1994
C.E. 542/97 del 04/11/1997
C.E. 805/99 del 07/01/1999
DIA 910 del 19/11/1999


INDICI DIMENSIONALI

SUPERFICIE UTILE MQ 359,01
SUPERFICIE LORDA MQ 400,00
VOLUME MC 1280,00

FABBRICATO 3
UFFICI E SERVIZI AL PERSONALE

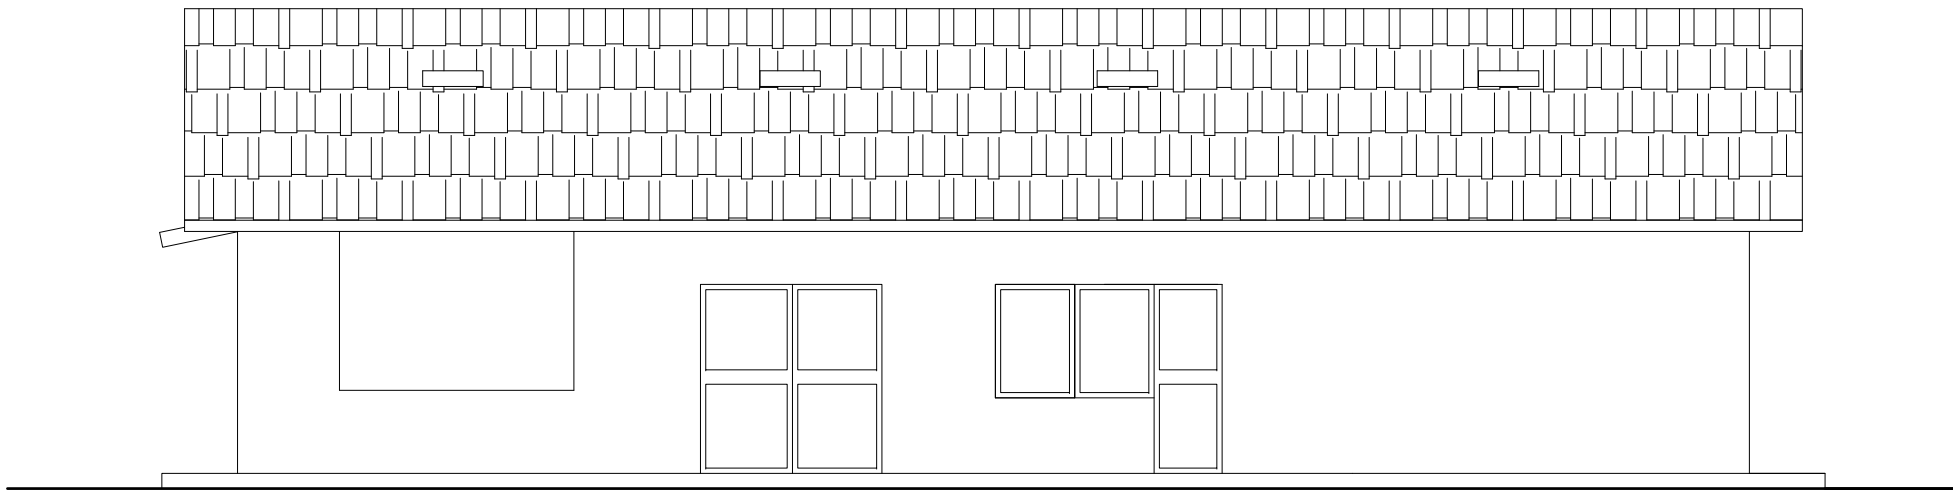


PROSPETTO NORD

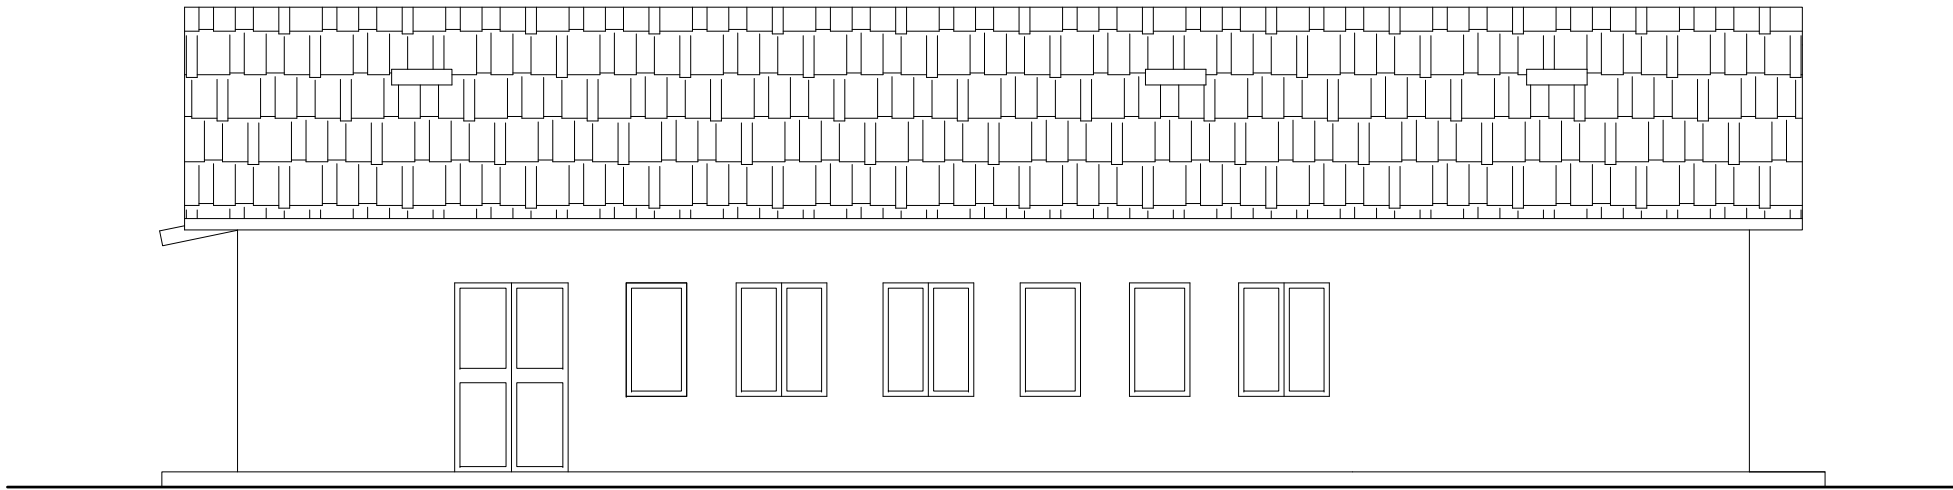


PROSPETTO SUD




SEZIONE A-A'

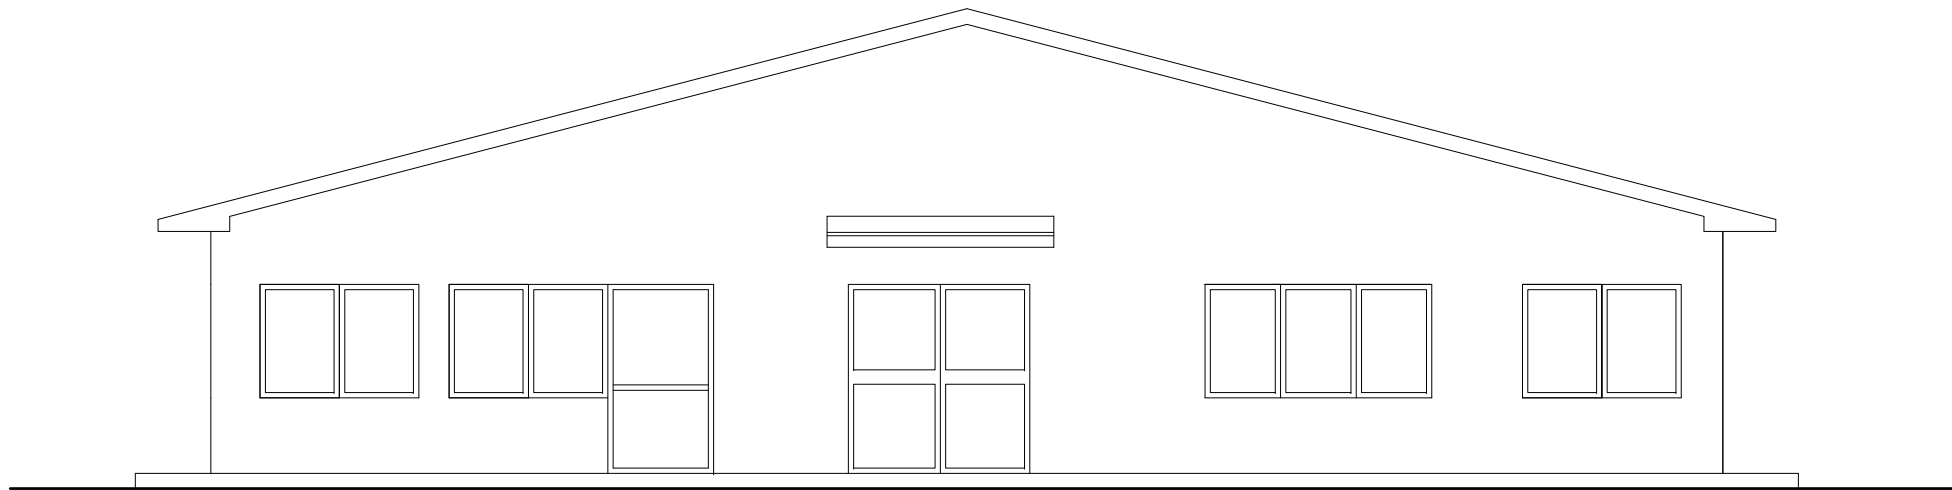


PROSPETTO OVEST

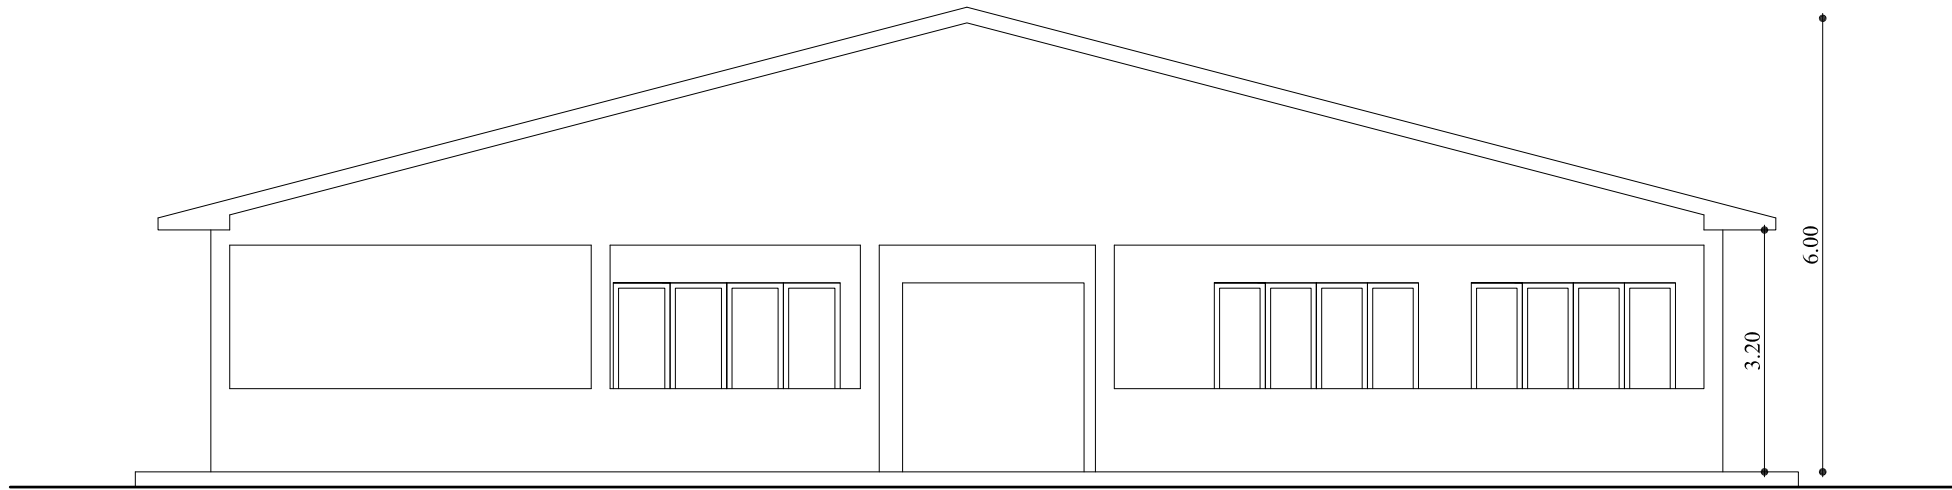


PROSPETTO EST

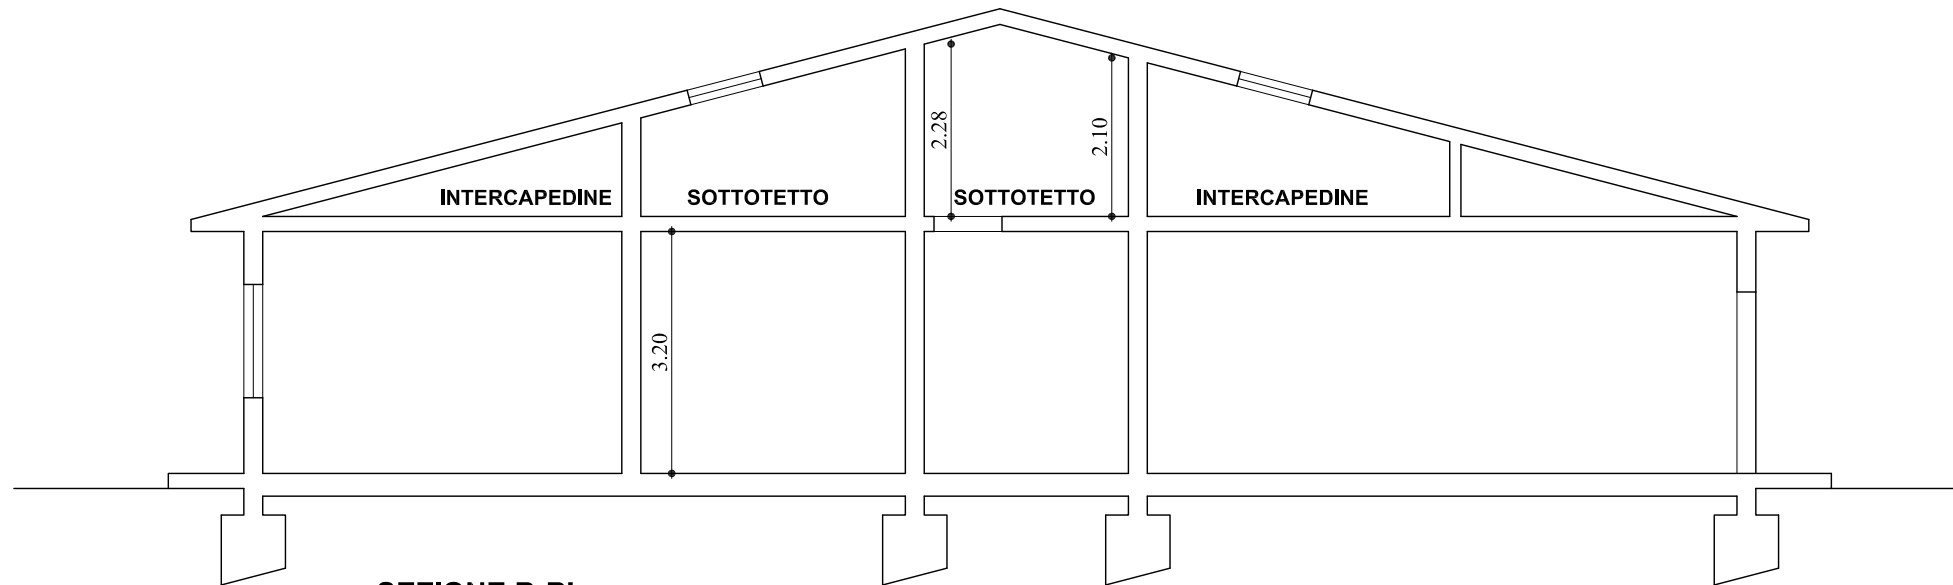


SEZIONE B-B'

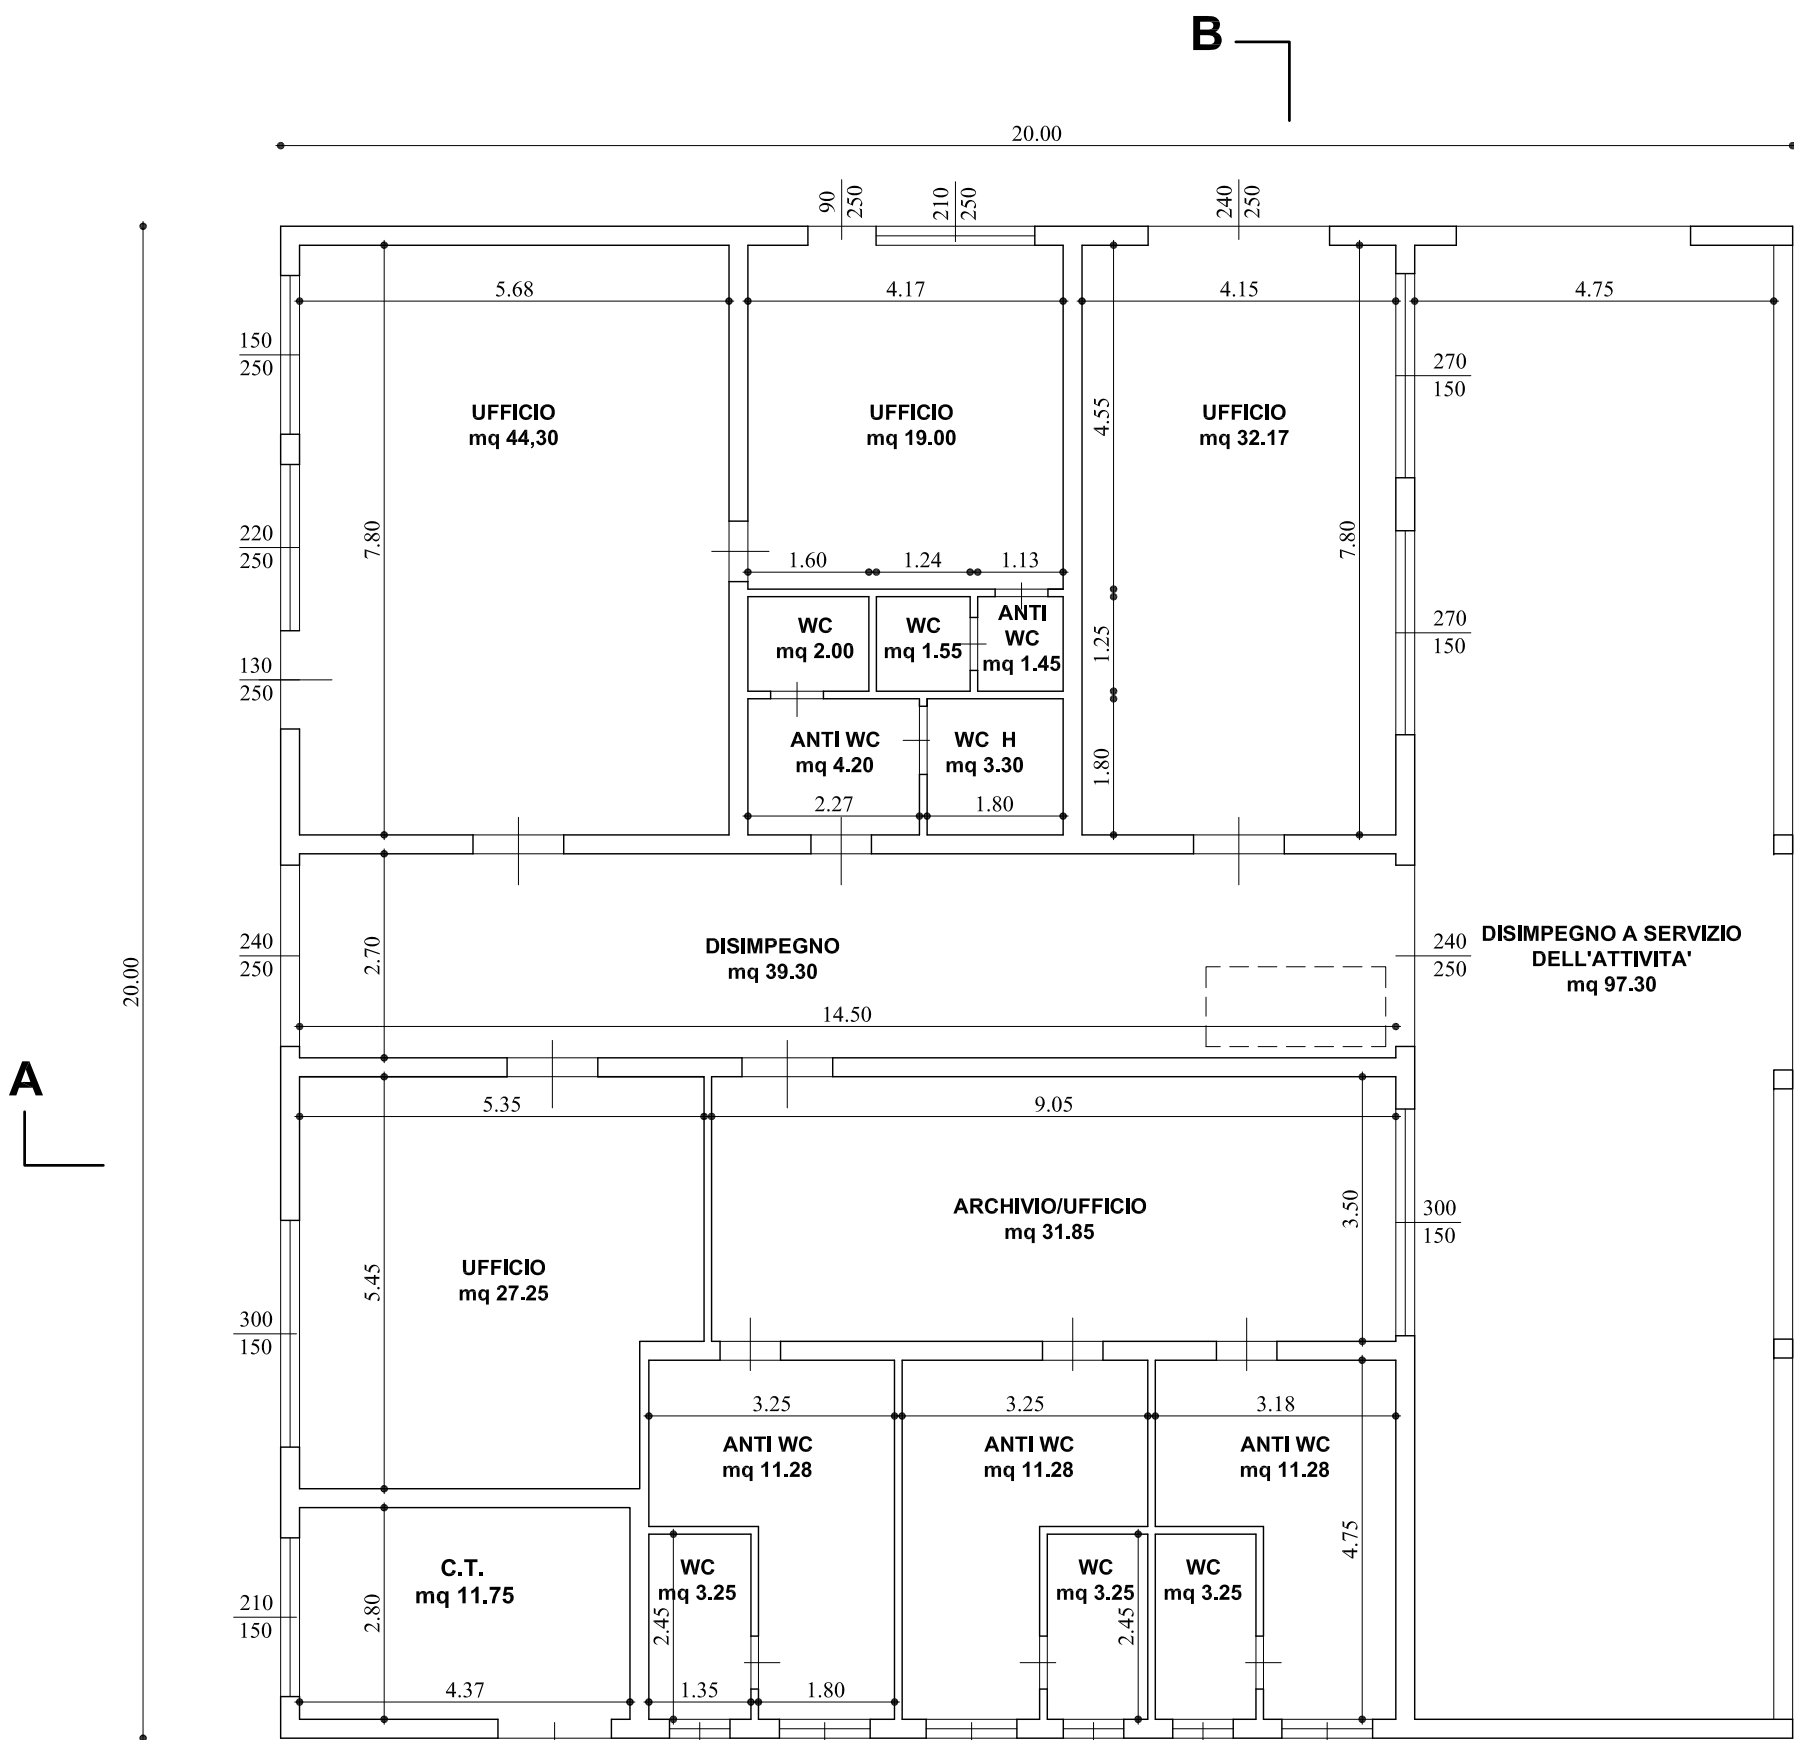

PIANTA PIANO TERRA

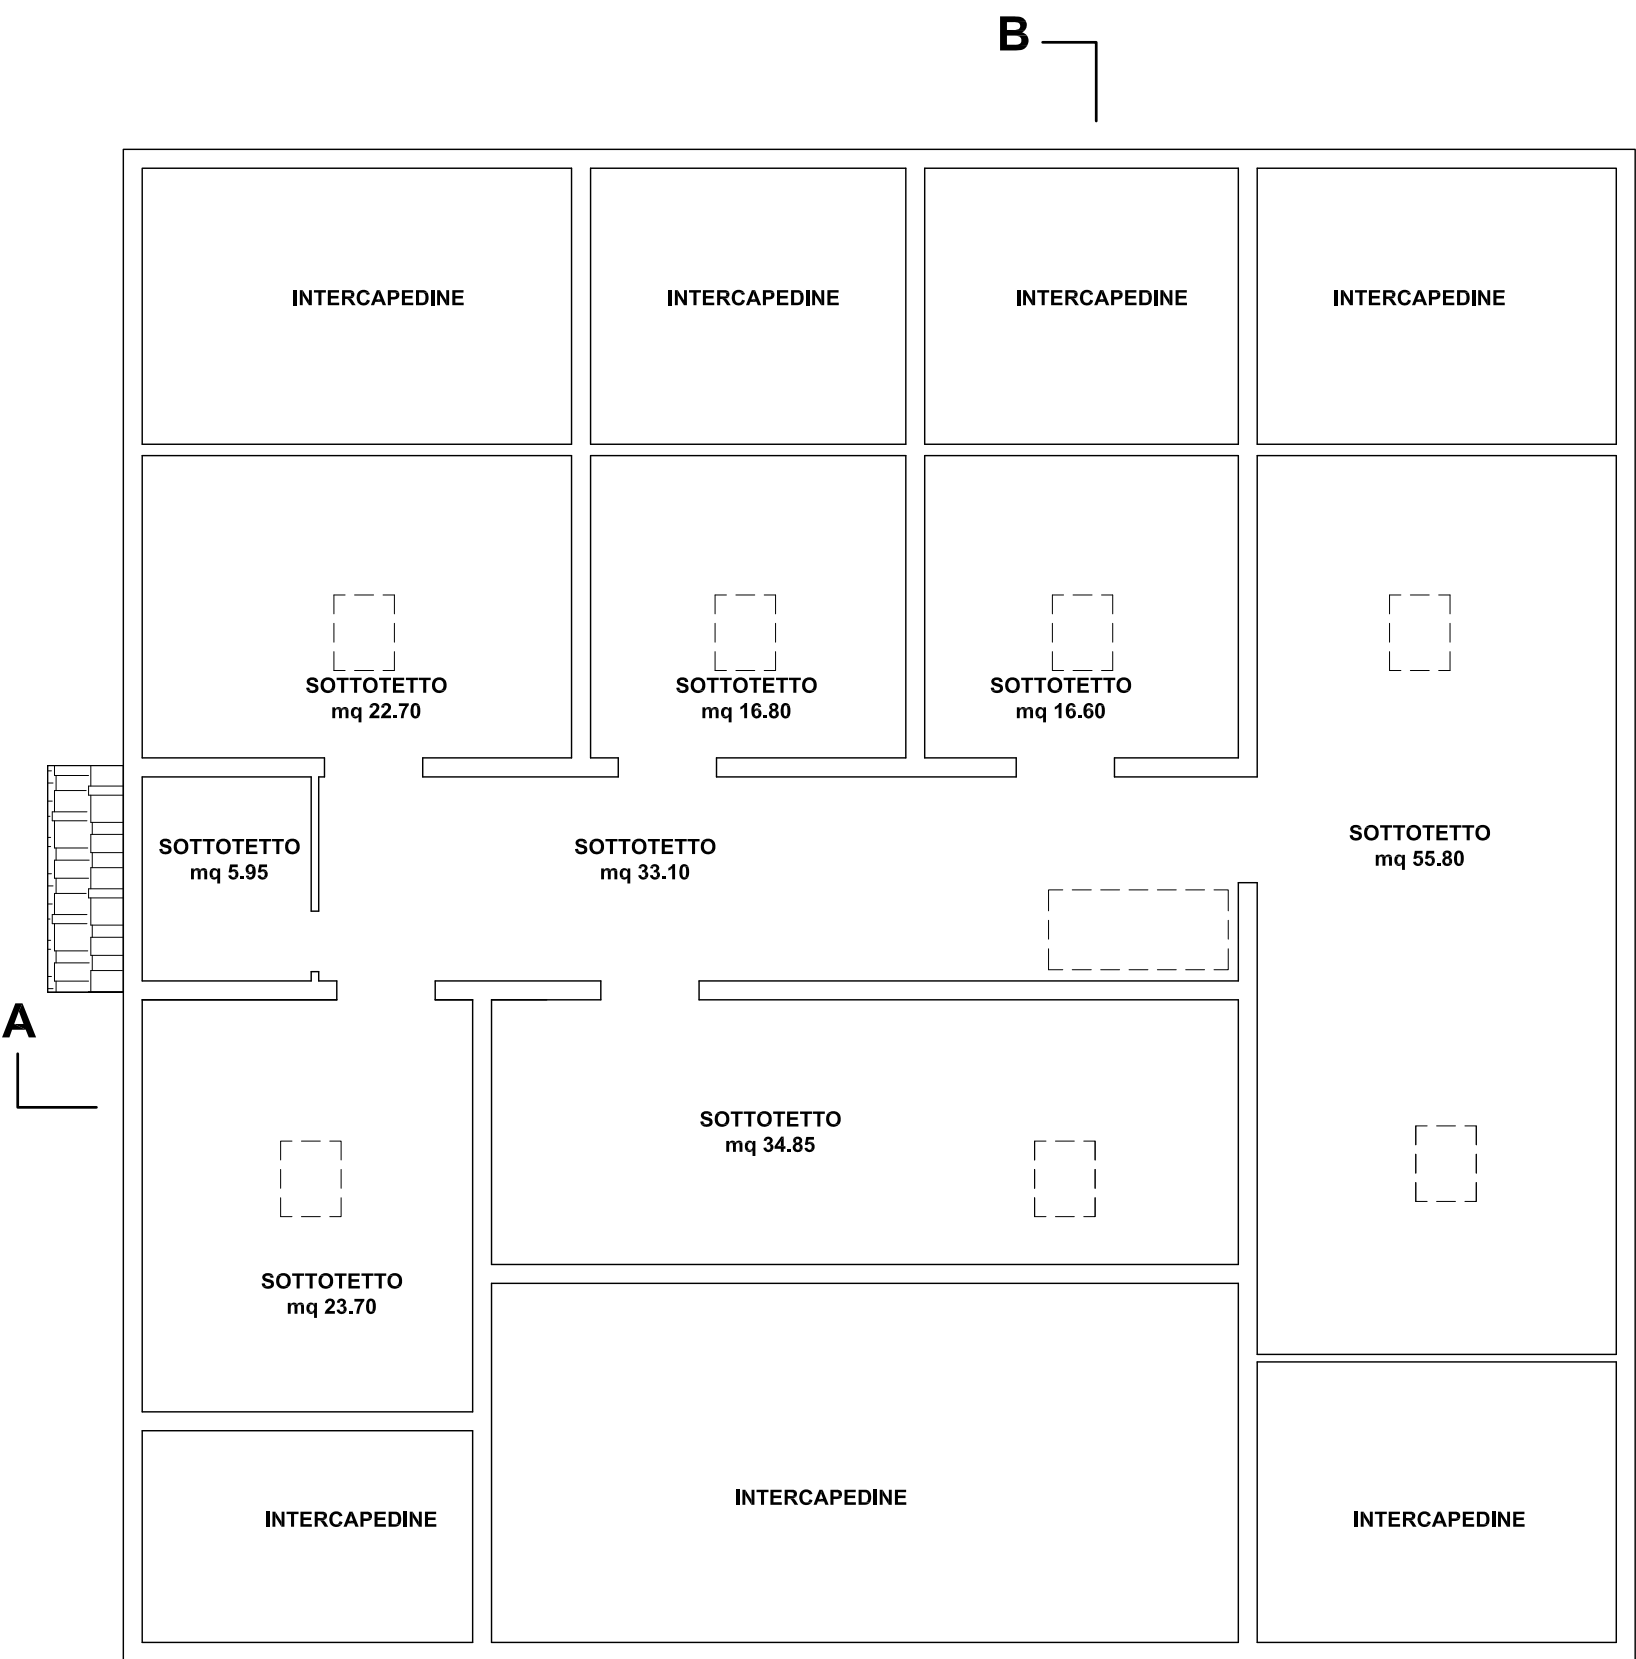

PIANTA PIANO SOTTOTETTO

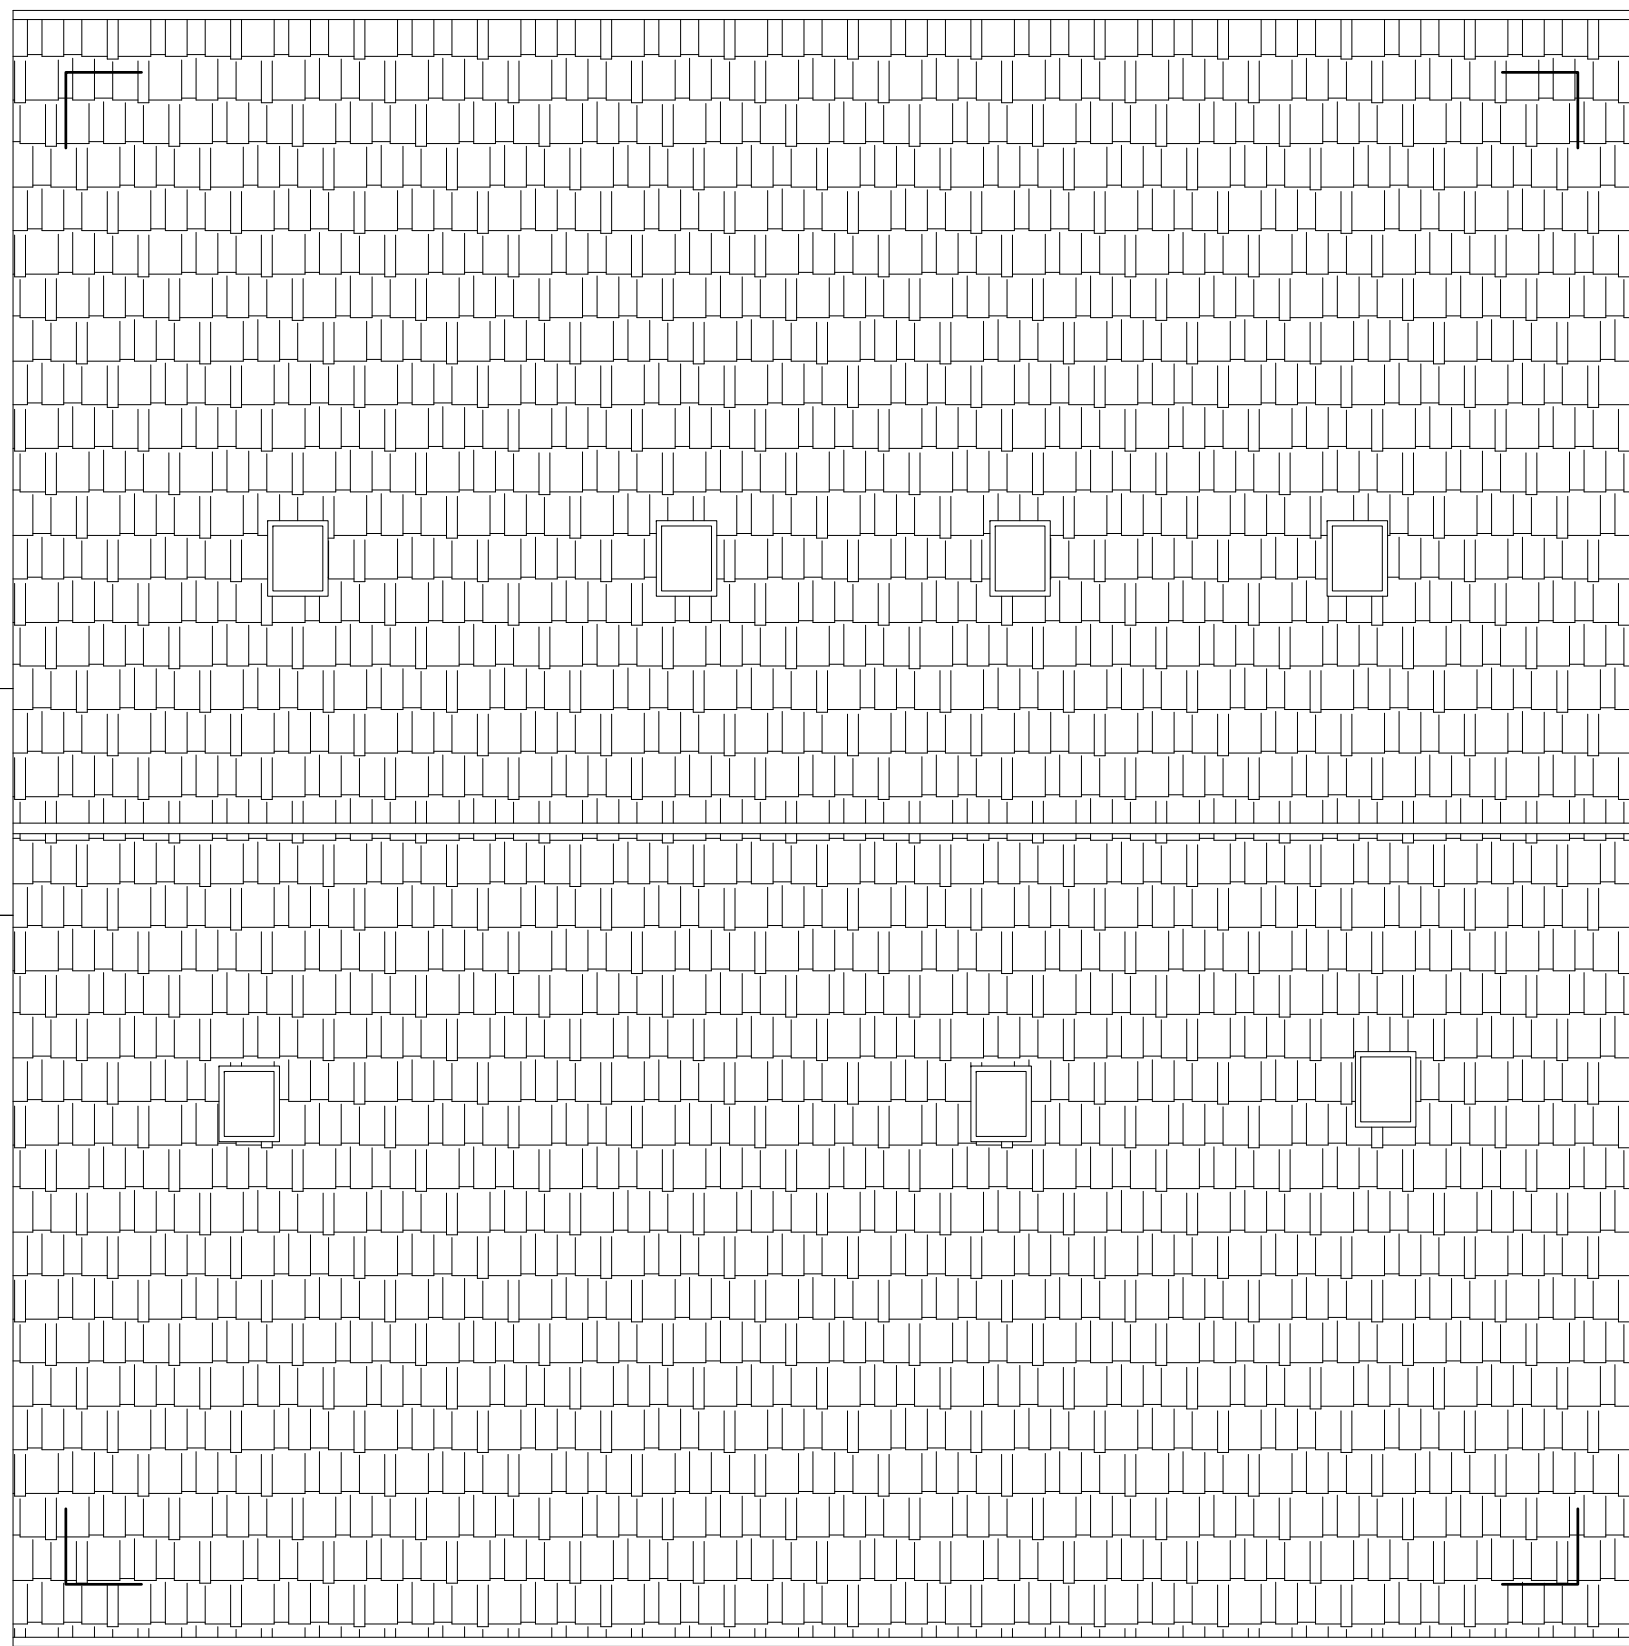

PIANTA COPERTURA