


COMUNE DI PIOMBINO
(PROVINCIA DI LIVORNO)
Loc. Vignarca

PROGETTO PER LA RIQUALIFICAZIONE E L'AMPLIAMENTO
DELL'ATTIVITA' ESISTENTE DI ITTICOLTURA
VALUTAZIONE D'IMPATTO AMBIENTALE

art. 23 e seguenti Digs.152/2006 e art. 52 LRT 10/2010

RICHIEDENTE: IGF Società Agricola s.r.l. Loc. Vignarca, n.24 - 57025 Piombino (LI) sede legale: Via E. Fermi, n.7 -00012 Guidonia Montecelio (RM) P.Iva - C.F.: 01653590537			
OGGETTO: STATO ATTUALE RIF 1- ABITAZIONE DEL CUSTODE E SERVIZI AL PERSONALE PIANTA -SEZIONE-PROSPETTI		DATA AGOSTO 2023	TAV. A3
GRUPPO DI LAVORO: Progettazione: Arch. Cristina Guerrieri Geol. Luca Finucci Arch. Francesca Guerriero Biol. Paolo De Marzi Biol. Diogo Nunes Rosado Dott. Marco Caramelli acustico		REV0 04/08/2023	SCALA: 1:100
Studio d'Impatto Ambientale: Geol. Simona Petrucci Valutazione Appropriata: Biol. Piera Lisa Di Felice.		REV1	
		NOME del FILE A3_abitazione custode_100	

PIANTA CHIAVE stato attuale

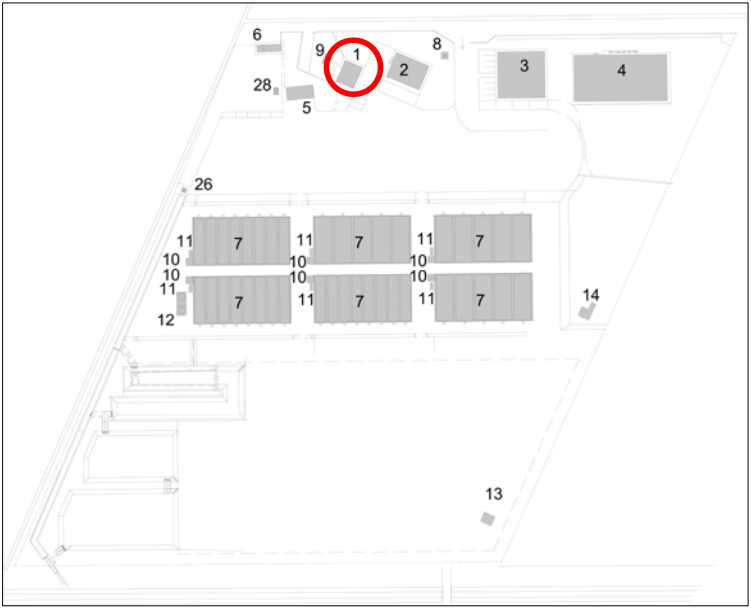


TITOLI LEGITTIMANTI

C.E. 1086/93 del 11/11/1994
DIA 275 del 13/04/1995
C.E. 542/97 del 04/11/1997
DIA 439 del 05/06/1998


INDICI DIMENSIONALI

SUPERFICIE UTILE MQ 129,15
SUPERFICIE LORDA MQ 161,00
VOLUME MC 531,00

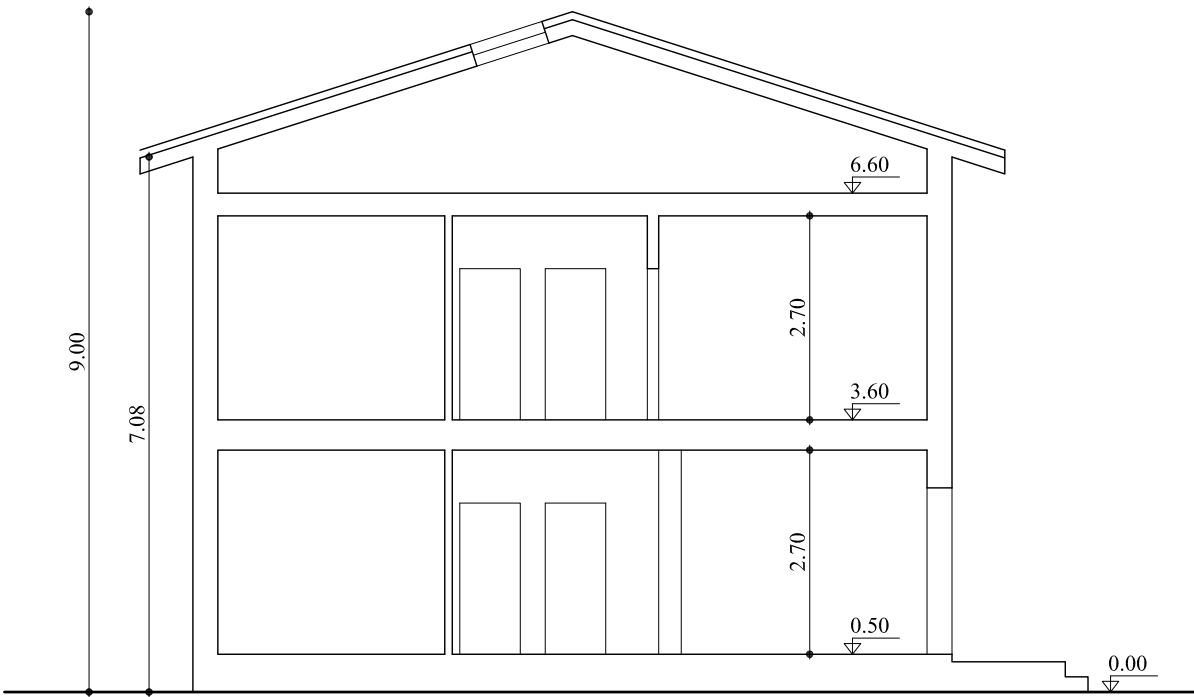


SEZIONE A-A'


FABBRICATO 1
ABITAZIONE DEL CUSTODE E SERVIZI AL PERSONALE

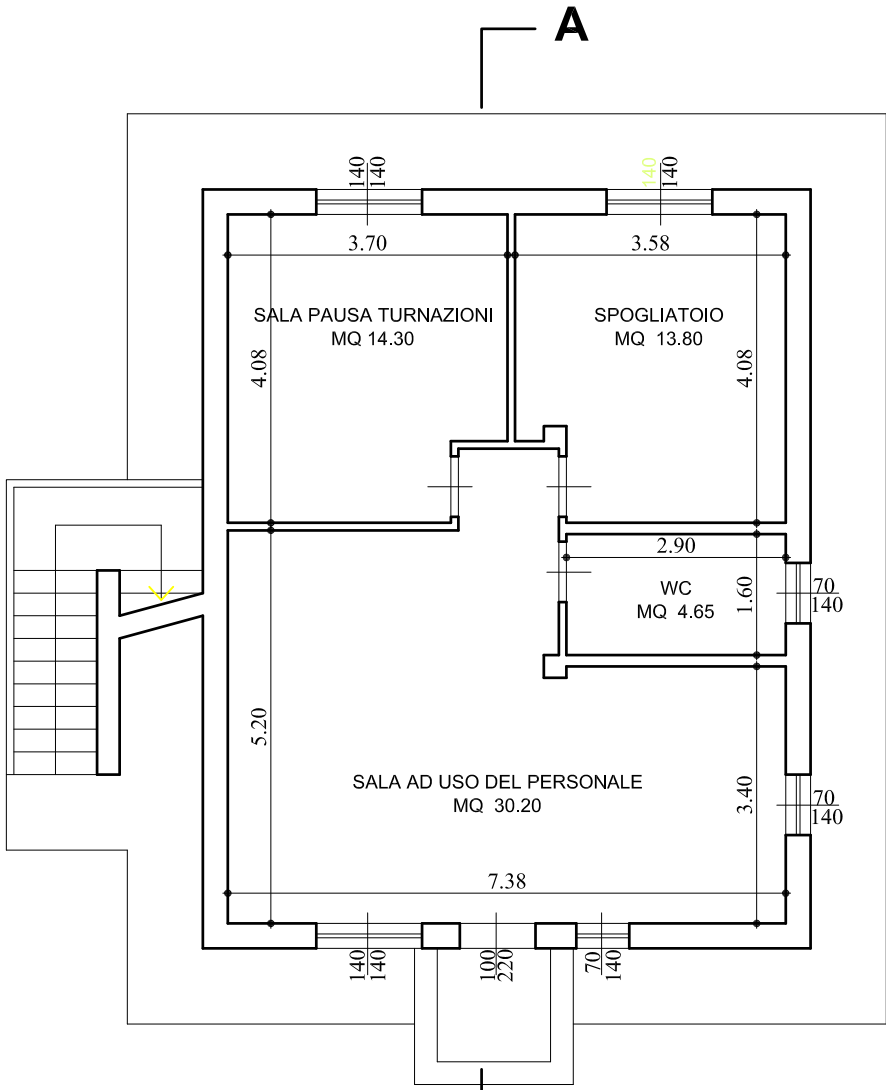


PIANTA PIANO TERRA
riposo personale

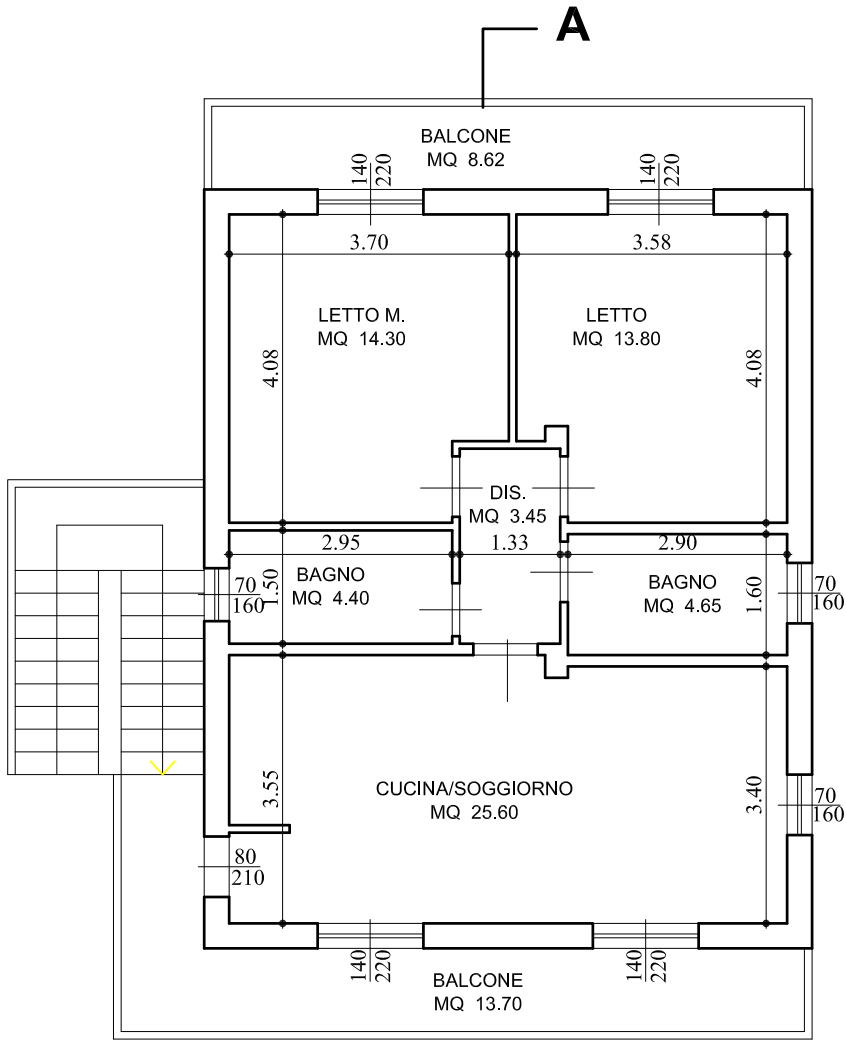


PIANTA PIANO PRIMO
alloggio del custode

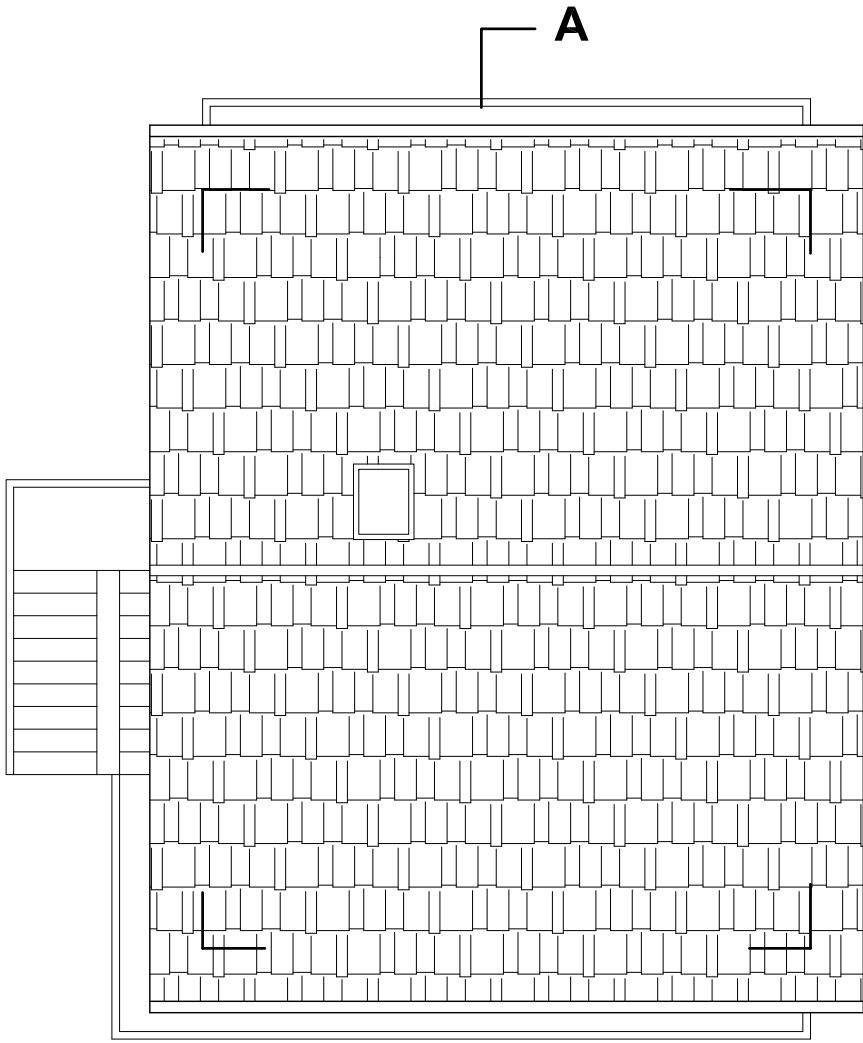


PIANTA COPERTURA

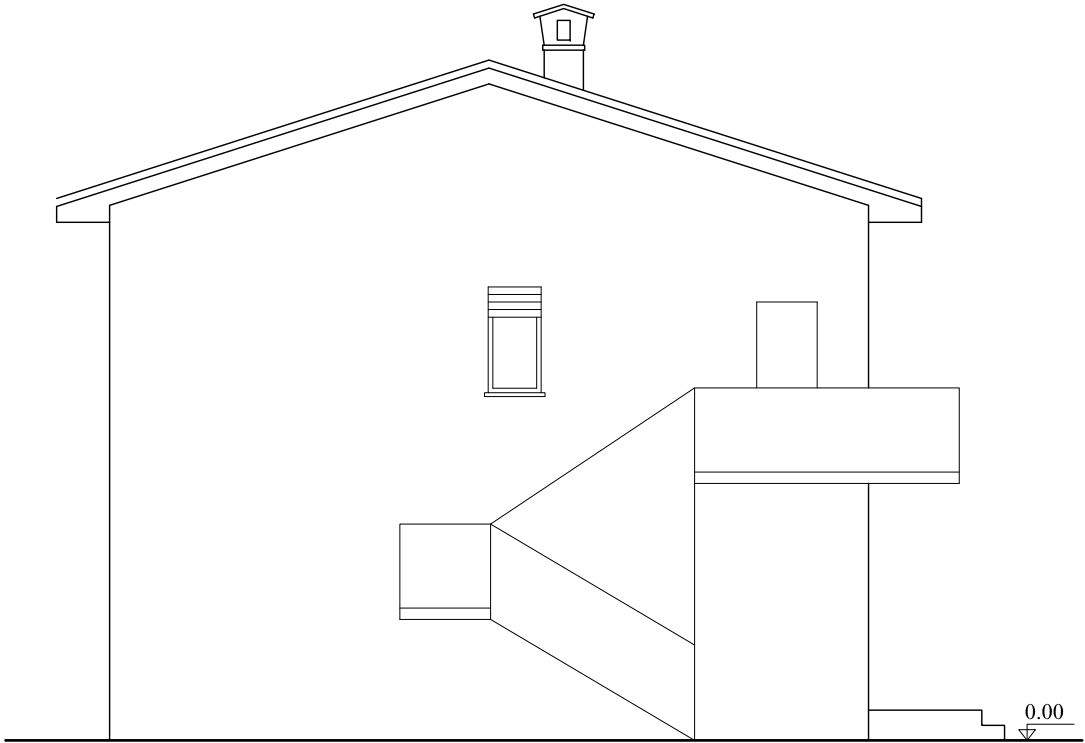


PROSPETTO OVEST

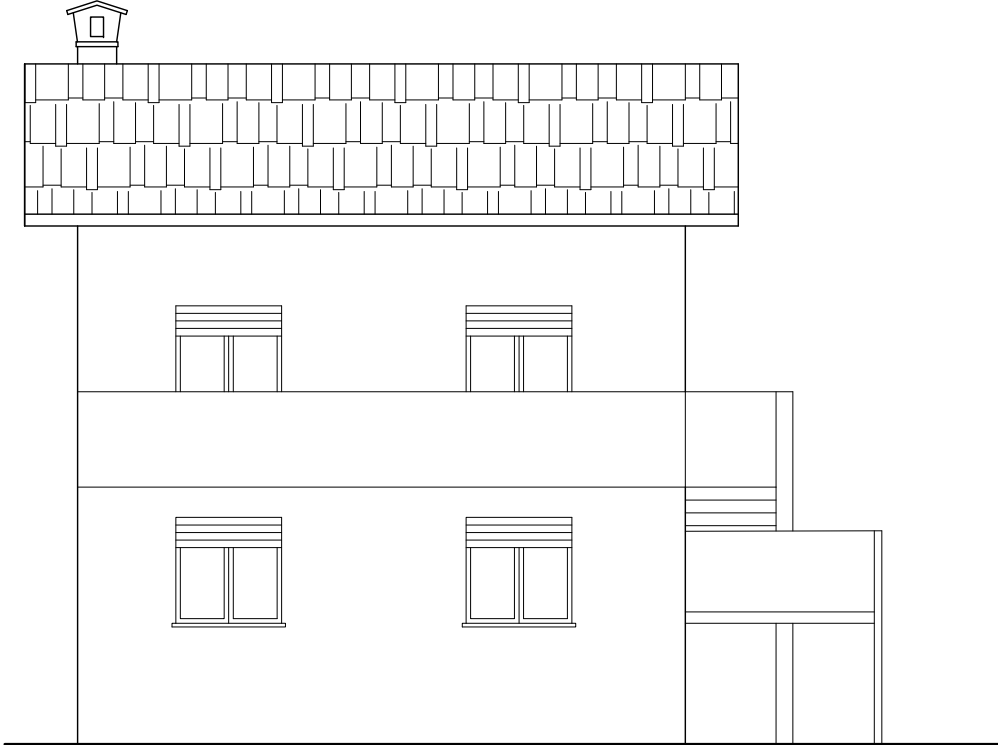

PROSPETTO NORD

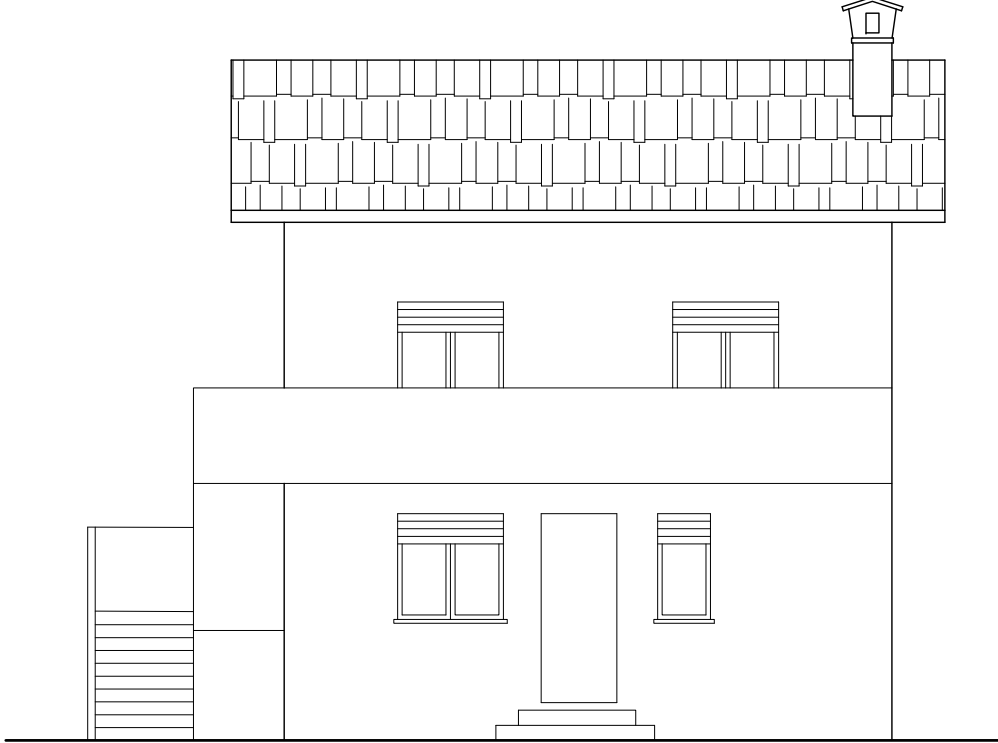

PROSPETTO SUD

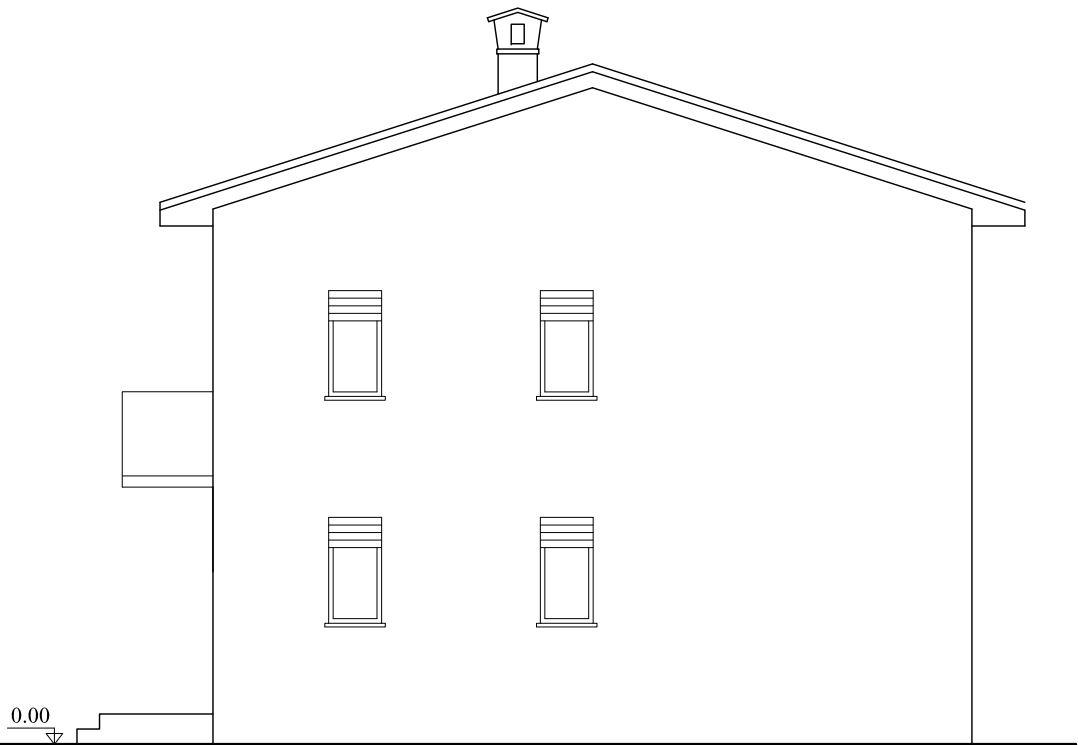

PROSPETTO EST