


COMUNE DI PIOMBINO
(PROVINCIA DI LIVORNO)
Loc. Vignarca

PROGETTO PER LA RIQUALIFICAZIONE E L'AMPLIAMENTO
DELL'ATTIVITA' ESISTENTE DI ITTICOLTURA
VALUTAZIONE D'IMPATTO AMBIENTALE


art. 23 e seguenti Digs.152/2006 e art. 52 LRT 10/2010

RICHIEDENTE: IGF Società Agricola s.r.l. Loc. Vignarca, n.24 - 57025 Piombino (LI) sede legale: Via E. Fermi, n.7 -00012 Guidonia Montecelio (RM) P.Iva - C.F.: 01653590537		
OGGETTO: STATO ATTUALE, MODIFICATO E SOVRAPPOSTO RIF 1- ABITAZIONE DEL CUSTODE E SERVIZI AL PERSONALE PIANTE	DATA AGOSTO 2023	
GRUPPO DI LAVORO: Progettazione: Arch. Cristina Guerrieri Geol. Luca Finucci Arch. Francesca Guerriero Biol. Paolo De Marzi Biol. Diogo Nunes Rosado Dott. Marco Caramelli acustico	REV0 04/08/2023	
	REV1	
	NOME del FILE P14_Rif1_Abit custode_100	
Studio d'Impatto Ambientale: Geol. Simona Petrucci Valutazione Appropriata: Biol. Piera Lisa Di Felice		TAV. P14 SCALA: 1:100

PIANTA CHIAVE stato di progetto

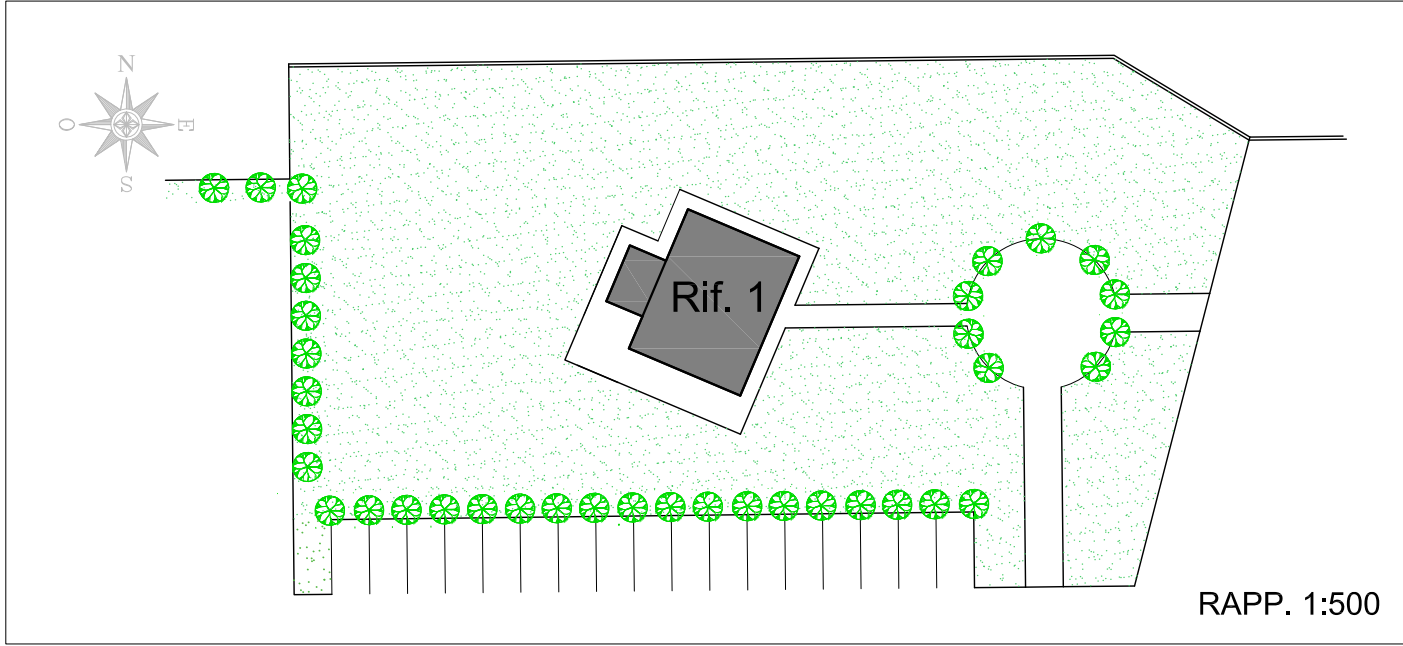


STATO ATTUALE *

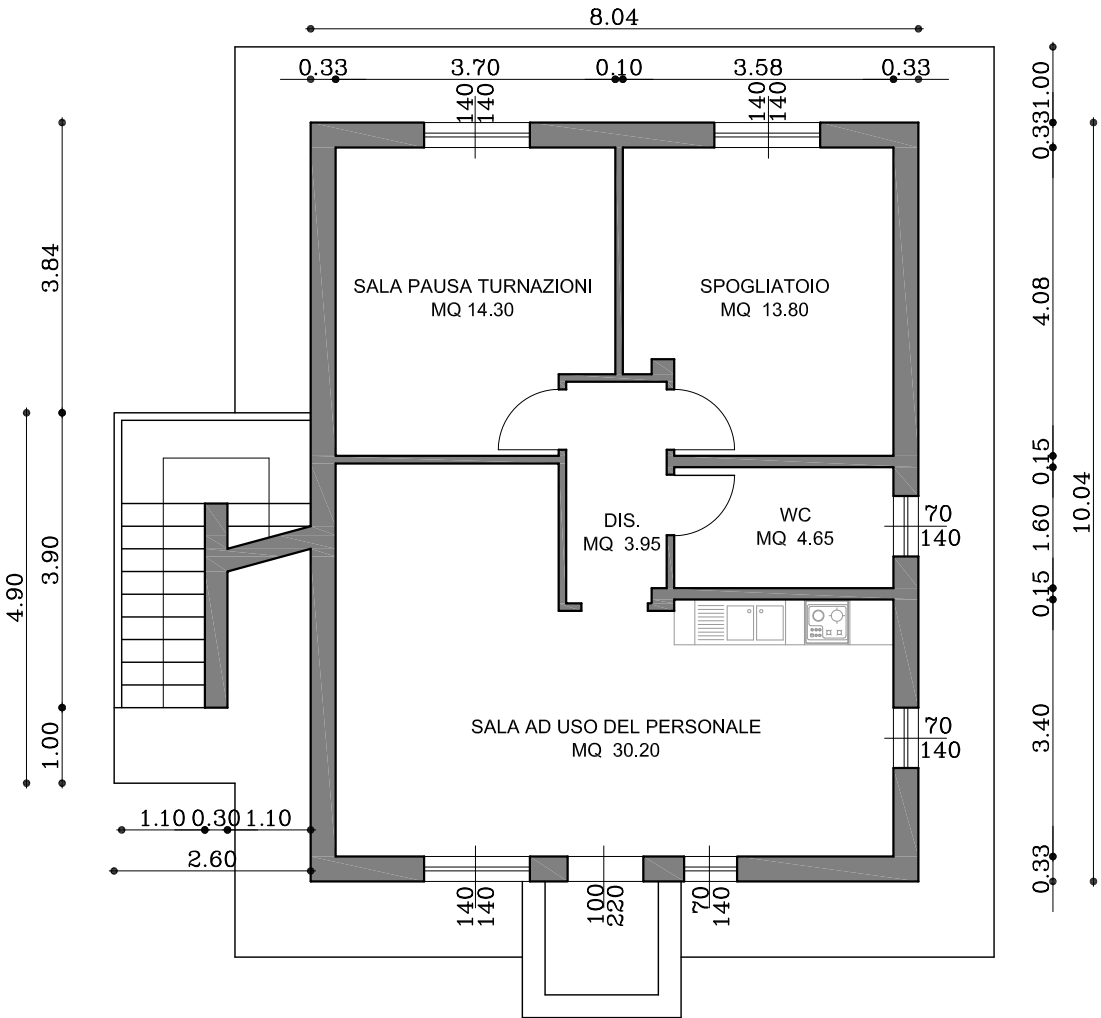


* Si veda il Rilievo completo in Tav. A3

PIANTA PIANO TERRA

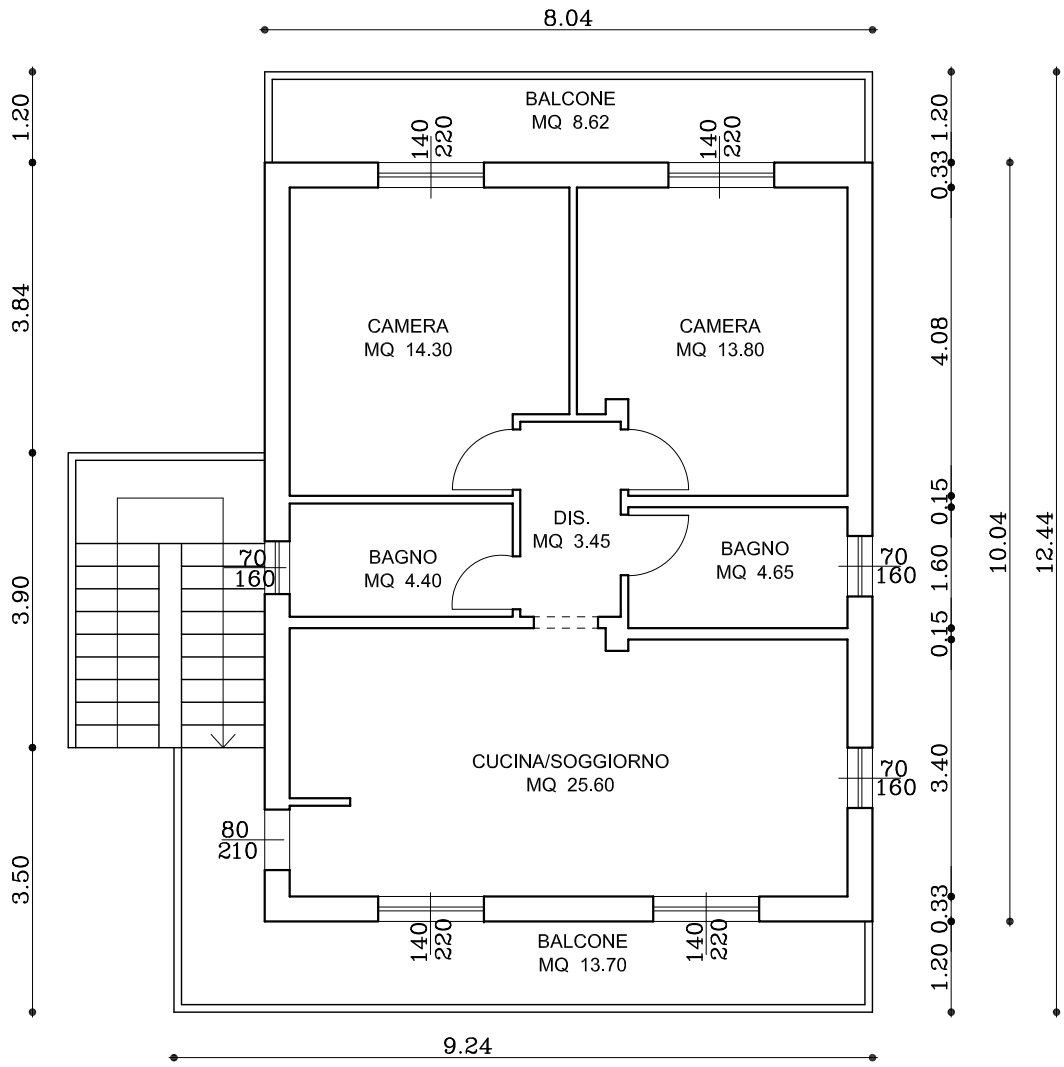


PIANTA PIANO PRIMO

STATO MODIFICATO

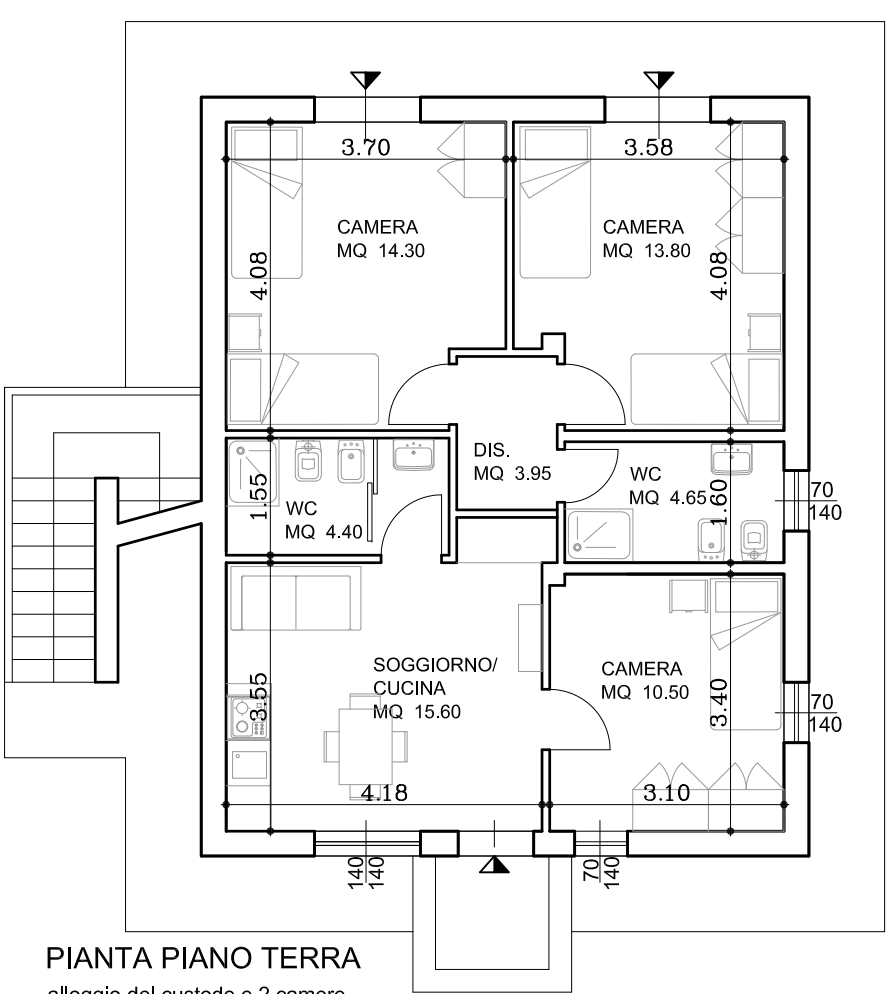


PIANTA PIANO TERRA
alloggio del custode e 2 camere

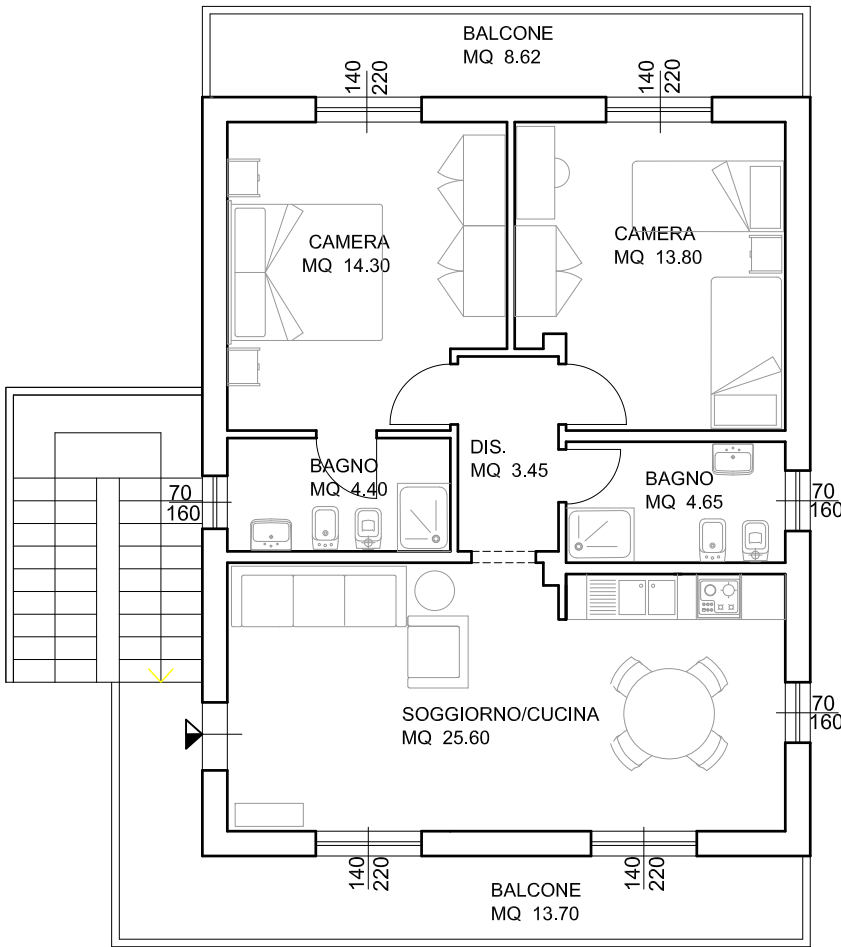


PIANTA PIANO PRIMO
alloggio biologo

STATO SOVRAPPOSTO

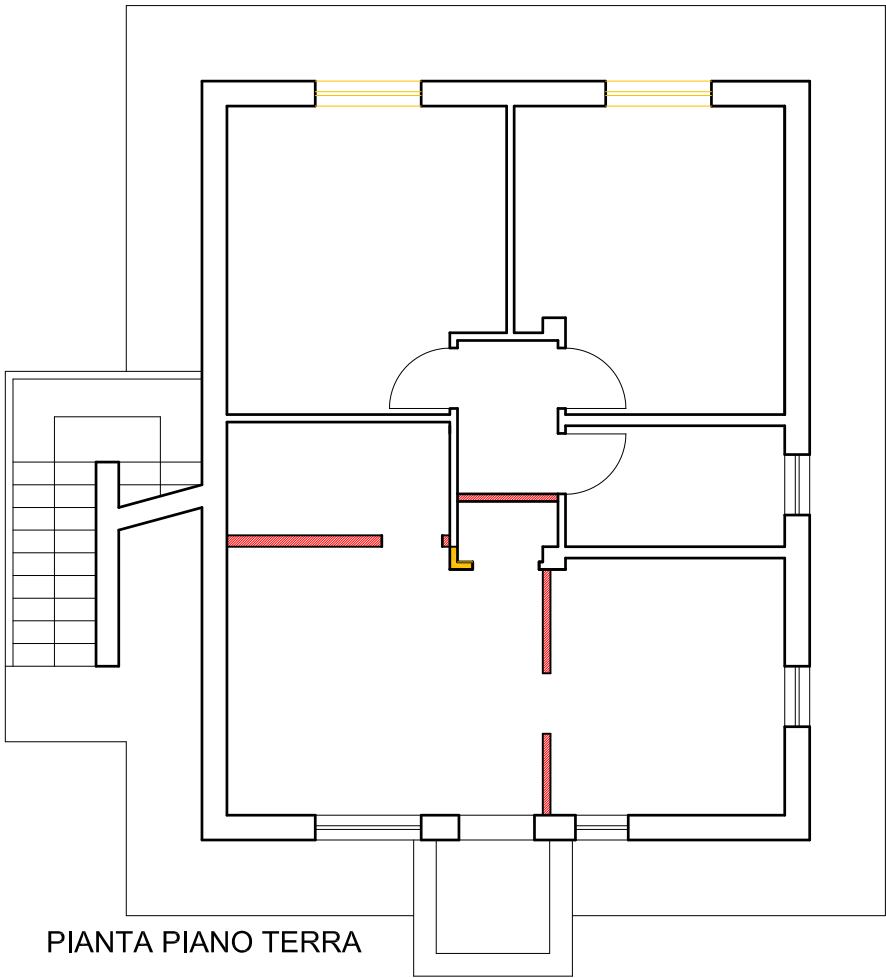

PIANTA PIANO TERRA

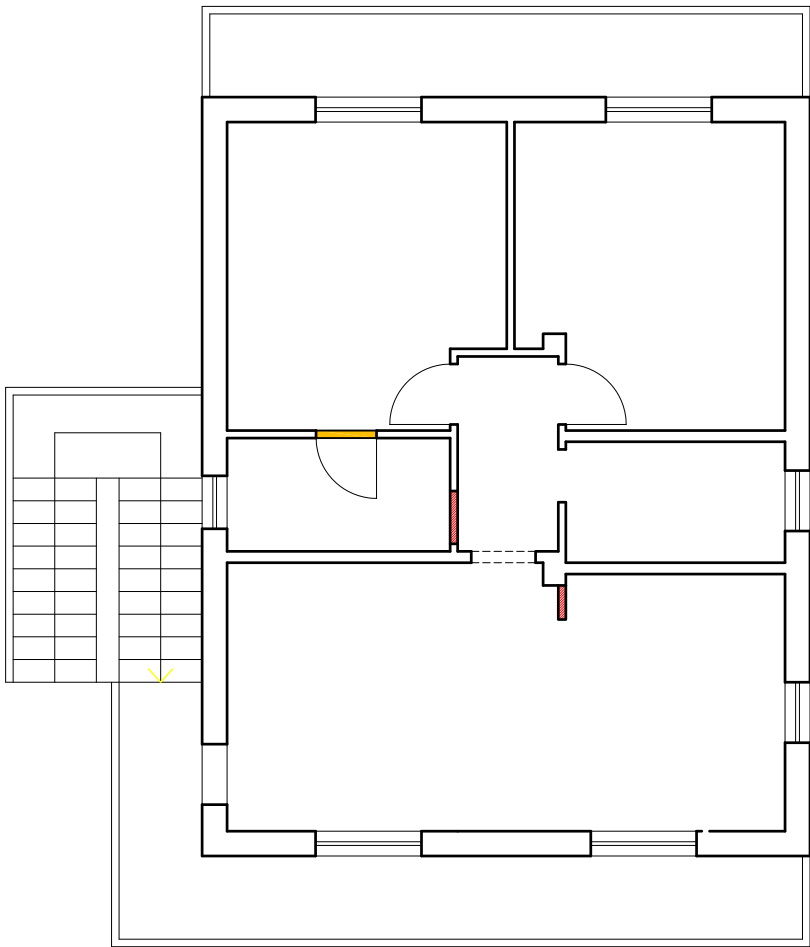

PIANTA PIANO PRIMO

DEMOLIZIONI
COSTRUZIONI

RAPP. 1:100