


COMUNE DI PIOMBINO
(PROVINCIA DI LIVORNO)
Loc. Vignarca

PROGETTO PER LA RIQUALIFICAZIONE E L'AMPLIAMENTO
DELL'ATTIVITA' ESISTENTE DI ITTICOLTURA
PROVVEDIMENTO AUTORIZZATORIO UNICO REGIONALE


art. 27 bis del D.lgs. 152/2006 e art. 73 bis della L.R.T. 10/2010

RICHIEDENTE: IGF Società Agricola s.r.l. Loc. Vignarca, n.24 - 57025 Piombino (LI) sede legale: Via E. Fermi, n.7 -00012 Guidonia Montecelio (RM) P.Iva - C.F.: 01653590537			
OGGETTO: STATO ATTUALE, MODIFICATO E SOVRAPPOSTO RIF 1- ABITAZIONE DEL CUSTODE E SERVIZI AL PERSONALE PIANTE		DATA FEBBRAIO 2024	TAV. P14
GRUPPO DI LAVORO: Progettazione: Arch. Cristina Guerrieri Geol. Luca Finucci Arch. Francesca Guerriero Biol. Diogo Nunes Rosado Dott. Marco Caramelli acustico Studio d'Impatto Ambientale: Geol. Simona Petrucci Valutazione Appropriata: Biol. Piera Lisa Di Felice		REV0 06/02/2024 REV1 NOME del FILE P14_Rif1_Abit custode_100	SCALA: 1:100

PIANTA CHIAVE stato di progetto

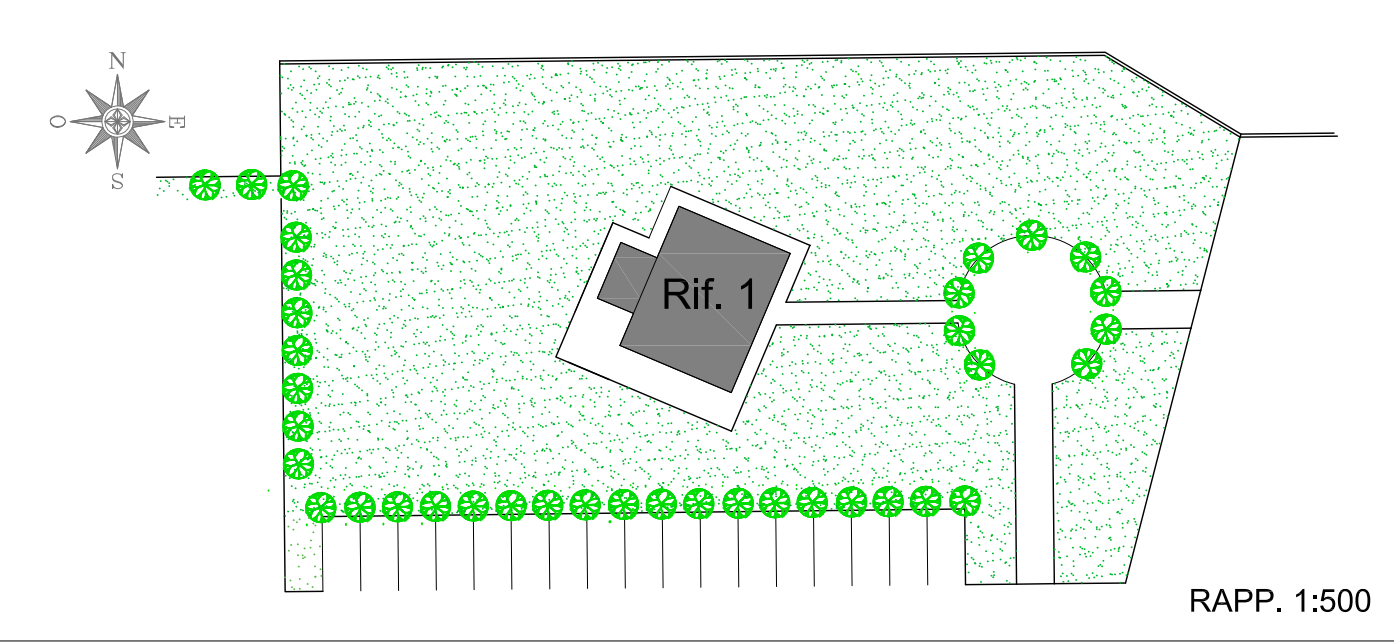


STATO ATTUALE *

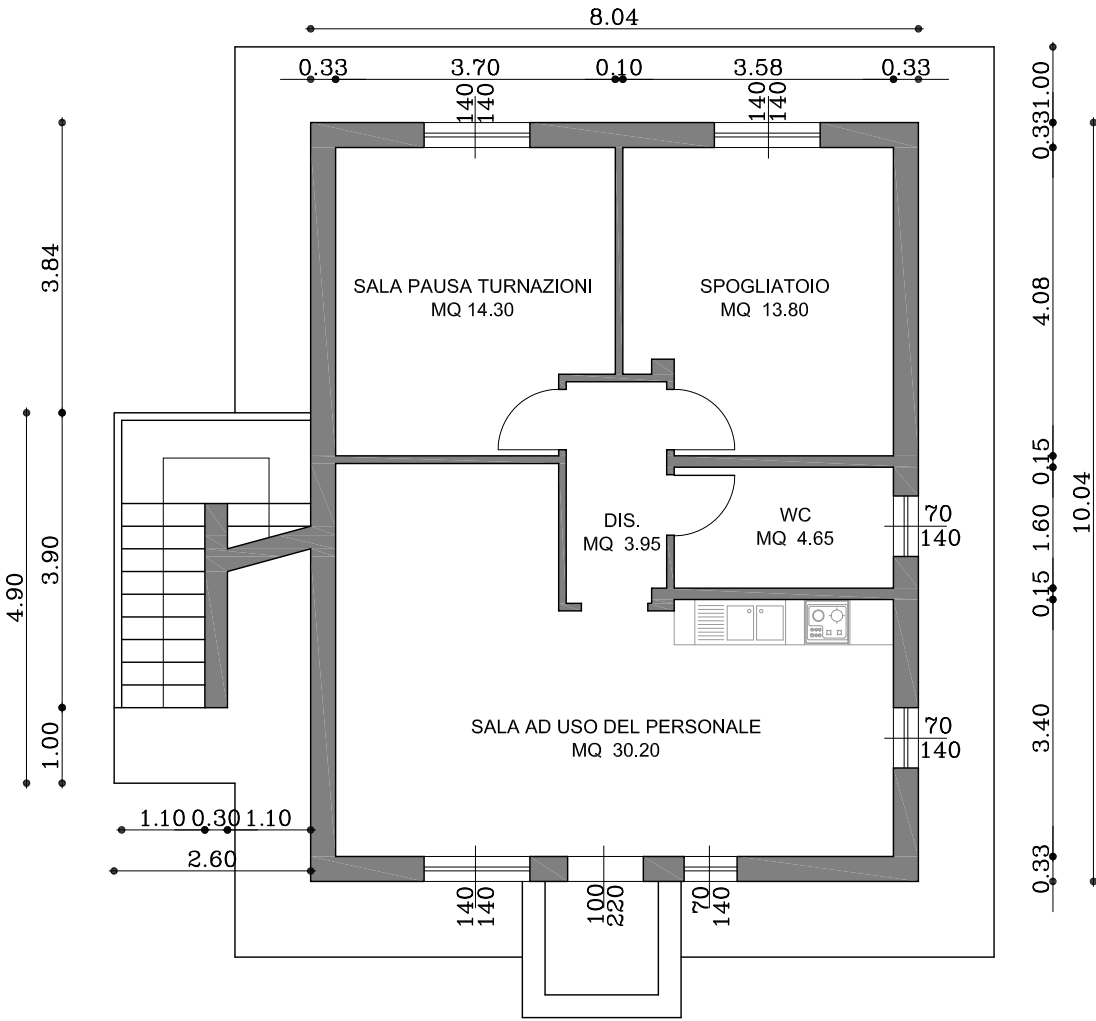


* Si veda il Rilievo completo in Tav. A3

PIANTA PIANO TERRA

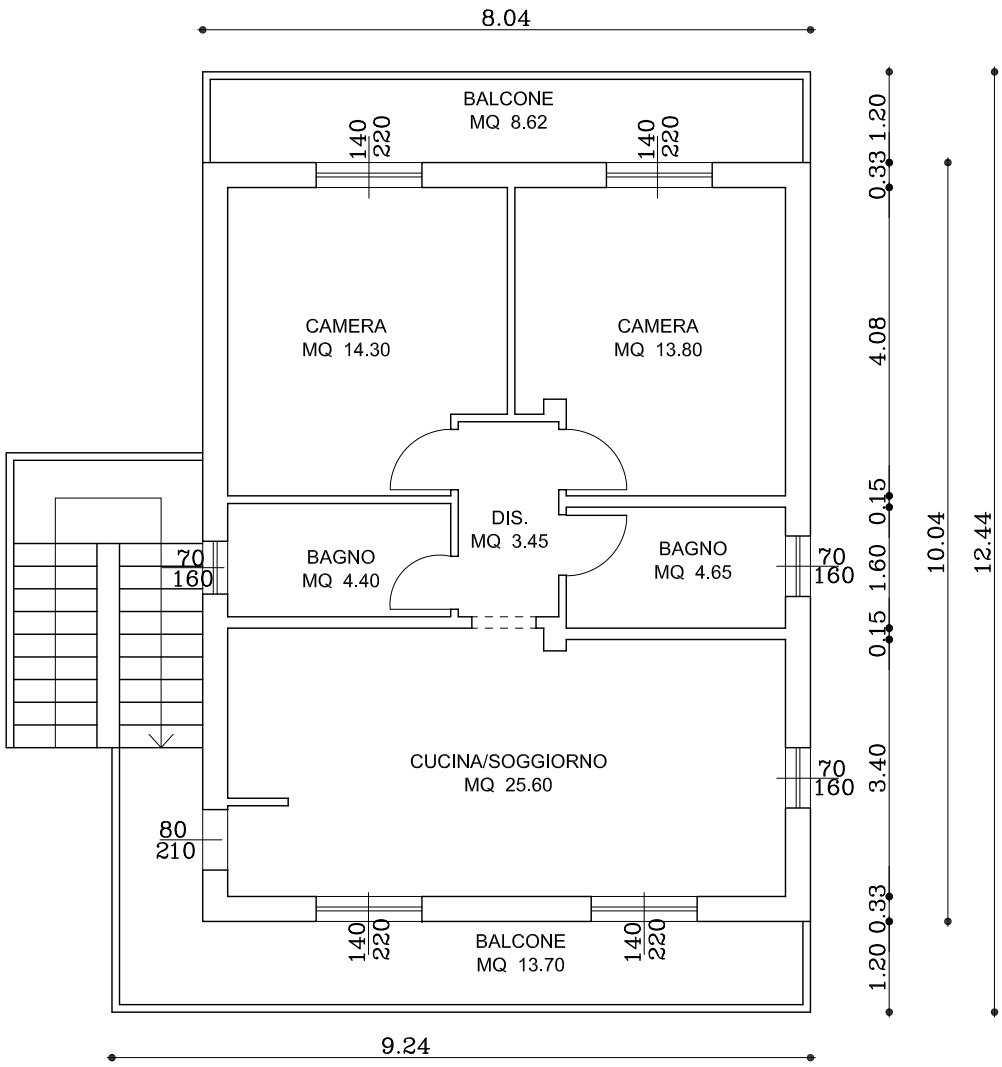


PIANTA PIANO PRIMO

STATO MODIFICATO

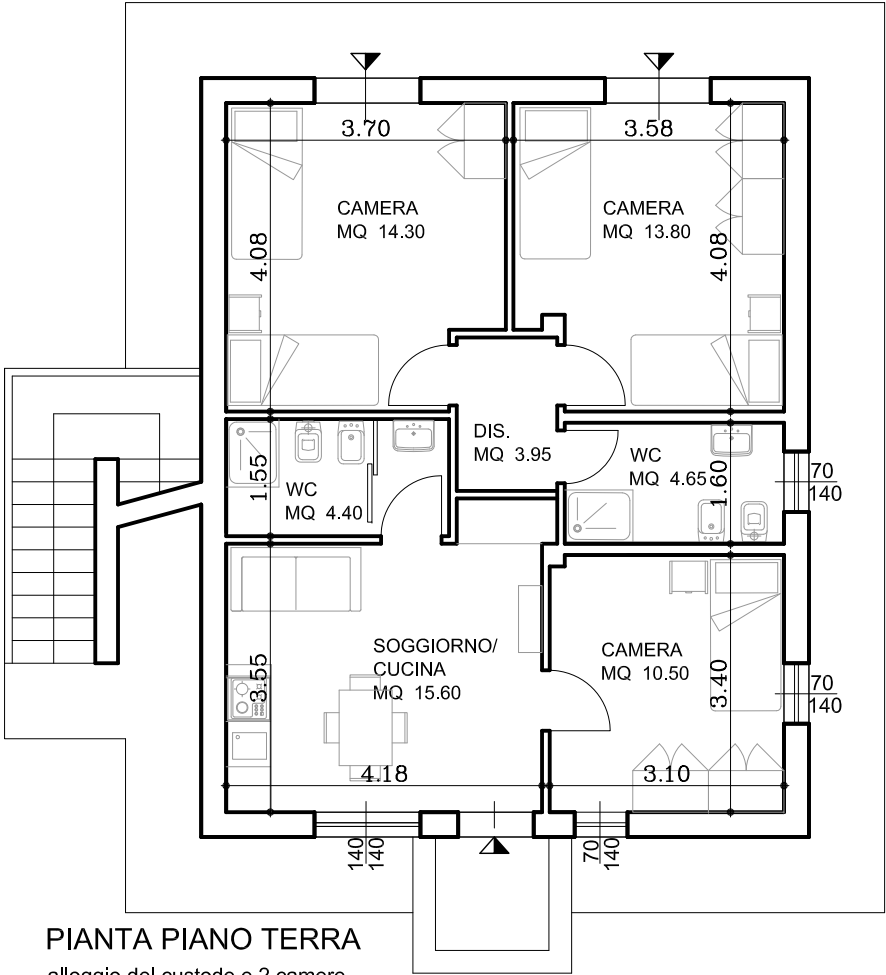


PIANTA PIANO TERRA
alloggio del custode e 2 camere

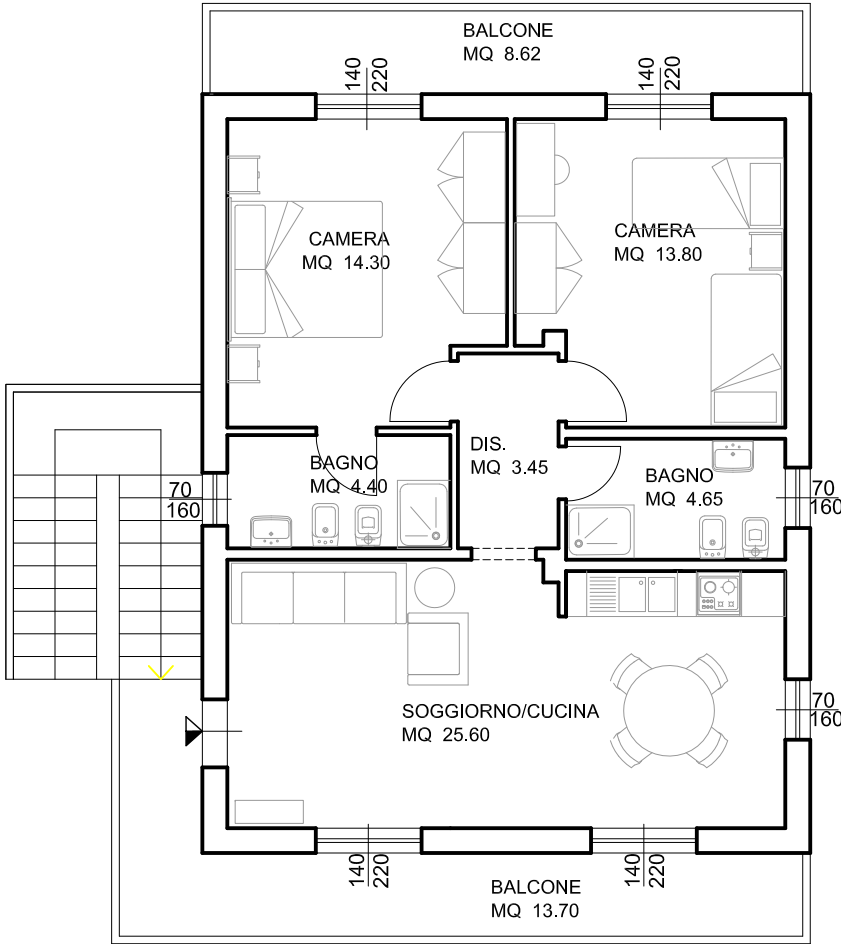


PIANTA PIANO PRIMO
alloggio biologo

STATO SOVRAPPOSTO

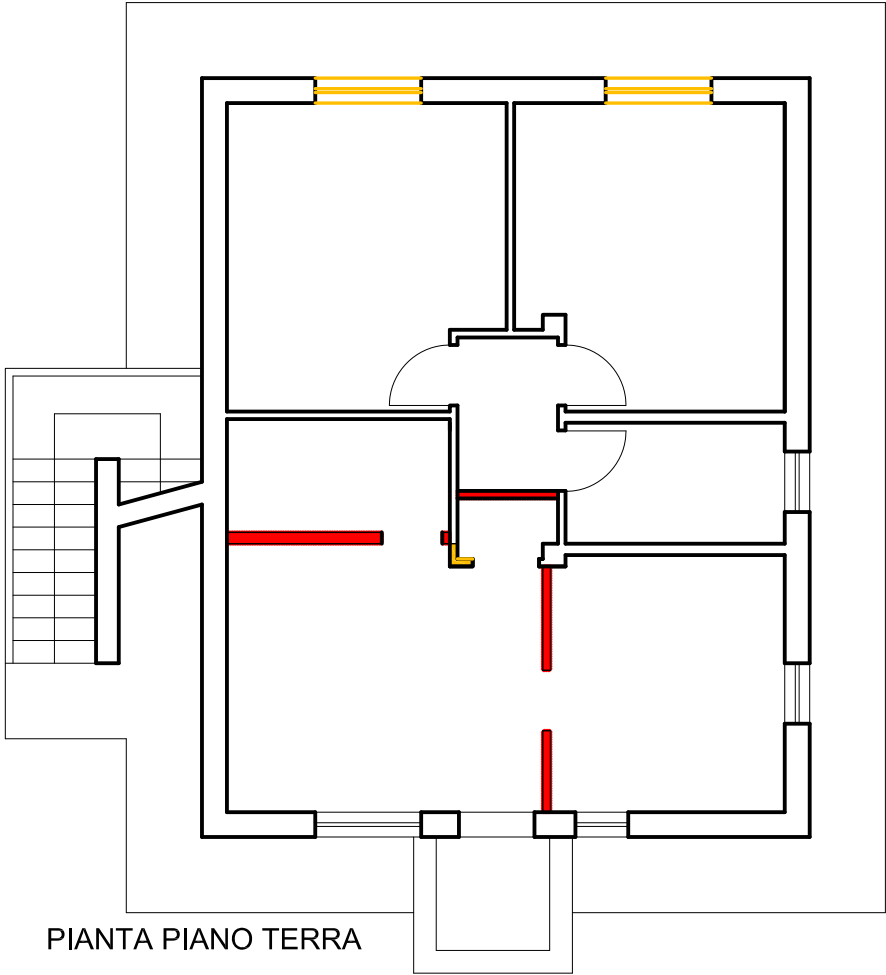

PIANTA PIANO TERRA

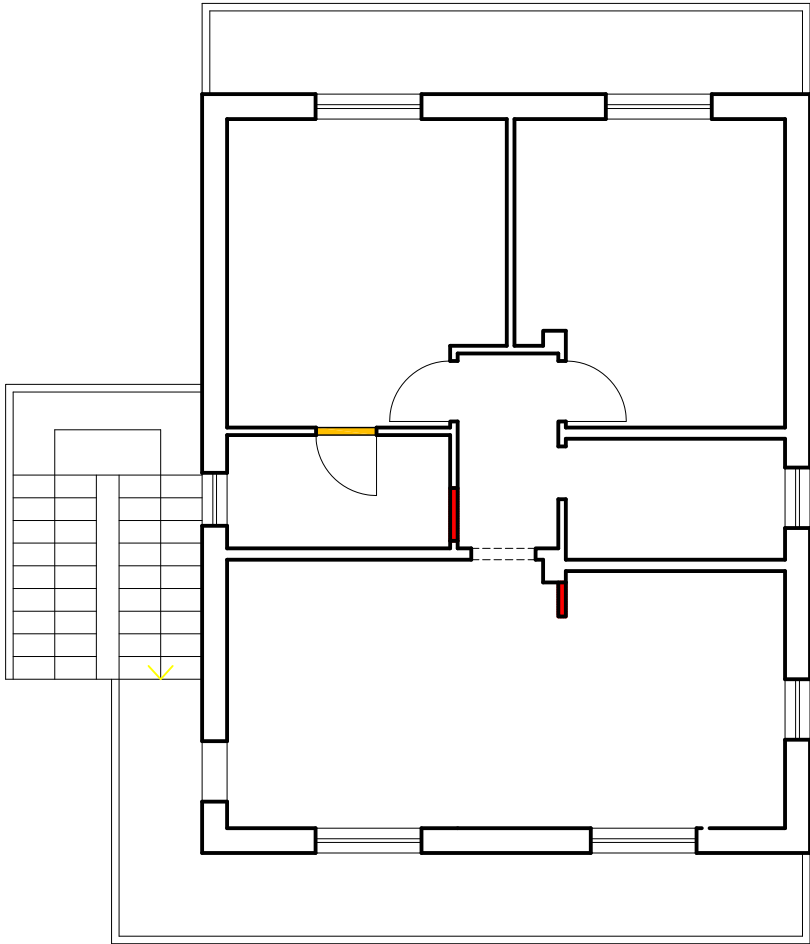

PIANTA PIANO PRIMO

RAPP. 1:100