


**PLANIMETRIA IMPIANTO ELETTRICO ILLUMINAZIONE**
**Scala 1:250**

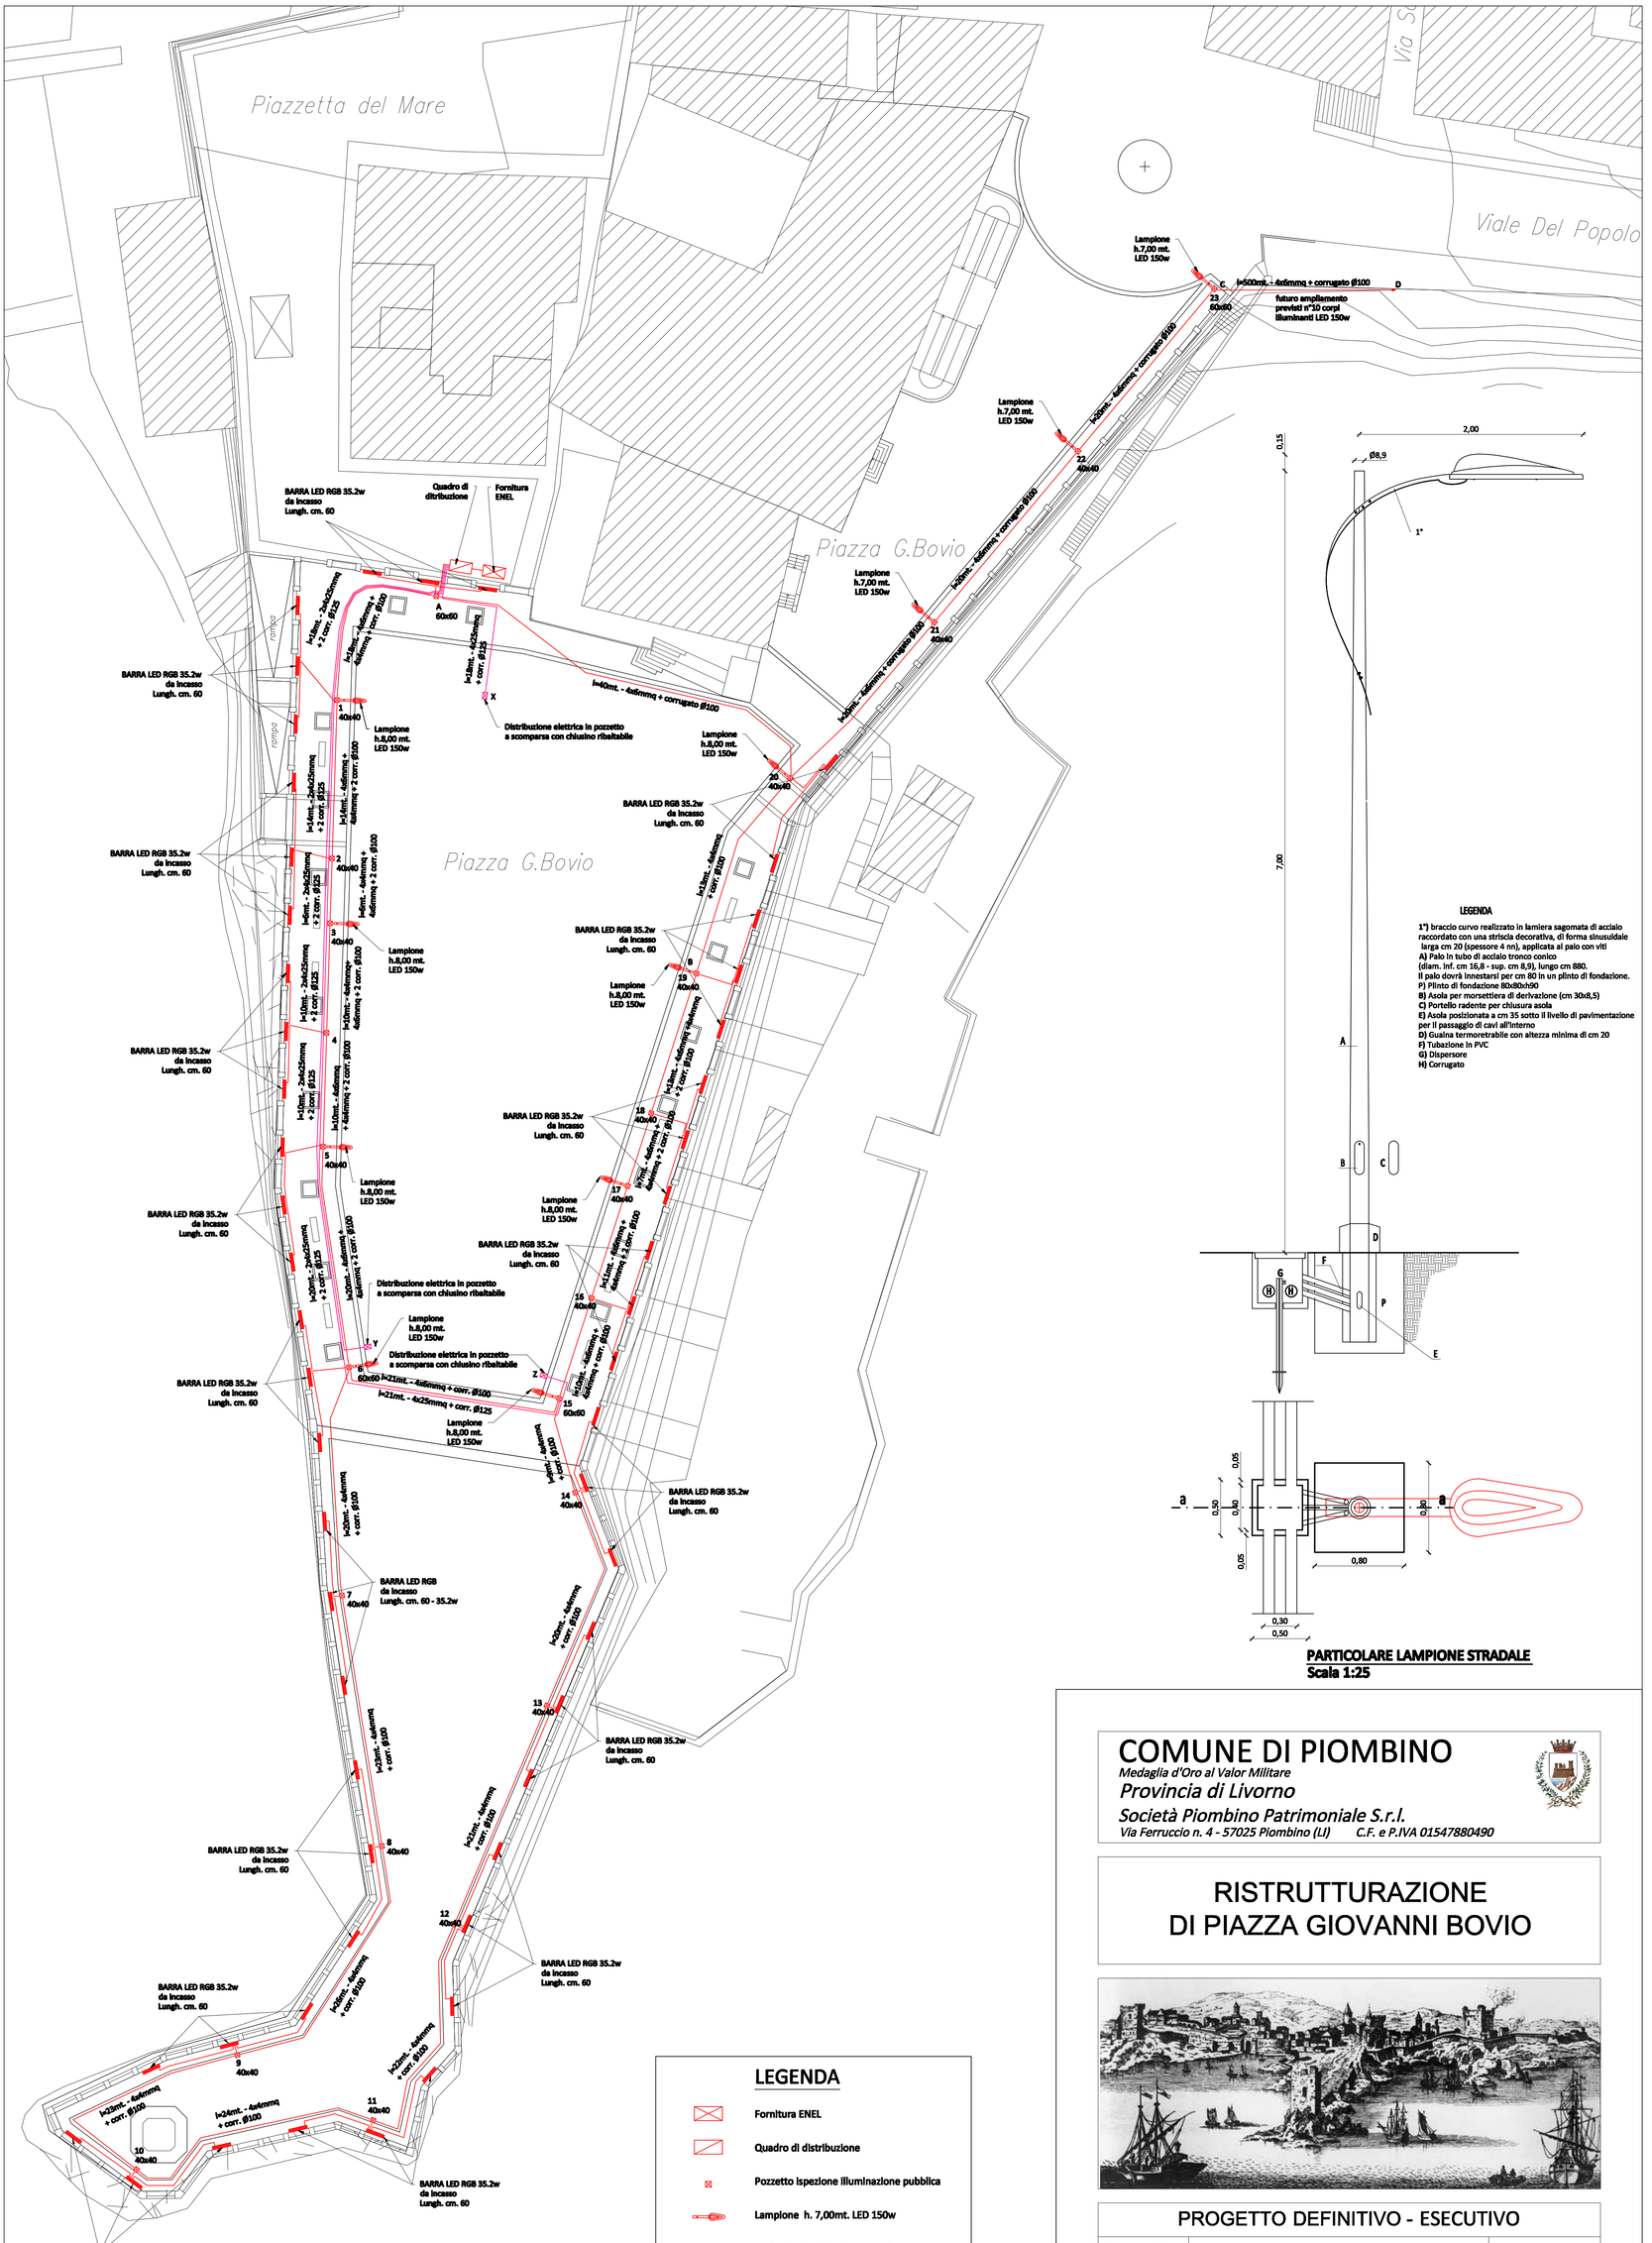


**PLAFONIERA A LUCI LED LINEARI**
**24 LED - RGB angolo 30°**
**Scala 1:5**




**LEGENDA**

1°) braccio curvo realizzato in lamiera sagomata di acciaio raccordato con una striscia decorativa, di forma sinusoidale larga cm 20 (spessore 4 nn), applicata al palo con viti
A) Palo in tubo di acciaio tronco conico (diam. Inf. cm 16,8 - sup. cm 8,9), lungo cm 880. Il palo dovrà innestarsi per cm 80 in un plinto di fondazione.
P) Plinto di fondazione 80x80x90
B) Asola per morsettiera di derivazione (cm 30x8,5)
C) Portello radente per chiusura asola
E) Asola posizionata a cm 35 sotto il livello di pavimentazione per il passaggio di cavi all'interno
D) Guaina termoretrabile con altezza minima di cm 20
F) Tubazione in PVC
G) Dispersore
H) Corrugato

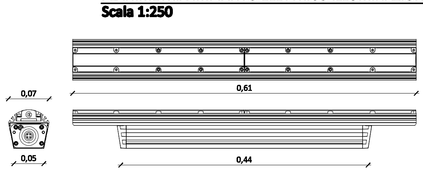**PARTICOLARE LAMPIONE STRADALE**
**Scala 1:25**

# COMUNE DI PIOMBINO

*Medaglia d'Oro al Valor Militare*
*Provincia di Livorno*
*Società Piombino Patrimoniale S.r.l.*
*Via Ferruccio n. 4 - 57025 Piombino (LI)  C.F. e P.IVA 01547880490*

## RISTRUTTURAZIONE DI PIAZZA GIOVANNI BOVIO



## PROGETTO DEFINITIVO - ESECUTIVO

| Tavola n° | OGGETTO: | SCALA |
|---|---|---|
| 11 | STATO DI PROGETTO<br>PLANIMETRIA GENERALE IMPIANTO ELETTRICO E ILLUMINAZIONE PUBBLICA | 1:250<br>1:25<br>1:5 |

PERCORSO FILE: C:\Archivio Progetti\P.za Bovio\Definitivo\Tav 11.dwg

DATA
FEBBRAIO 2012


CMD STUDIO ASSOCIATO
Dott. Ing. Fernando Muccetti - Dott. Ing. Stefano Chesi
Società Piombino Patrimoniale S.r.l.
Progettazione Ufficio Tecnico:
Arch. Luisa Casolla
Geom. Bruno Bianchi
Dott. Ing. Stefano CHESI
ORDINE INGEGNERI PROV. LIVORNO
SEZ. A
N. 973
Ing. Civile - Edile - Ambientale
Settore Lavori Pubblici - Dirigente - Responsabile Unico del Procedimento:
Ing. Claudio Santi