


A CAPANNONE PER ALLEVAMENTO SOGLIOLE E ROMBI

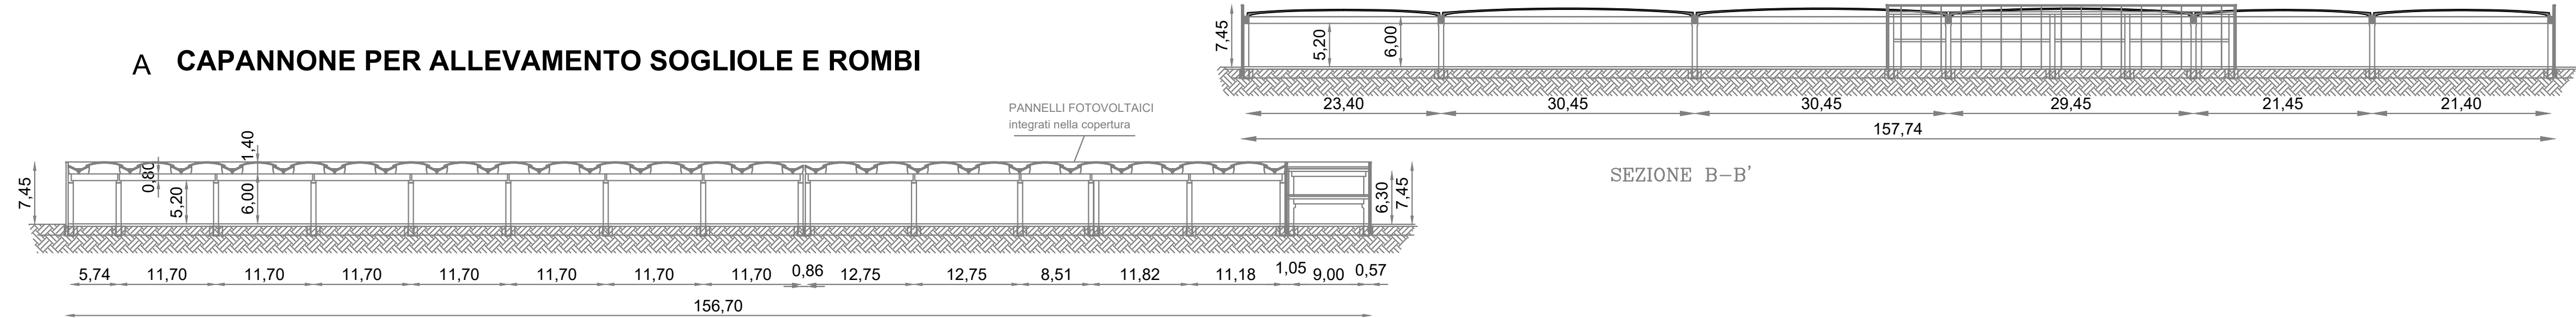


1000 kg/mese Pesci morti
in sacchi dentro congelatore -10°

DEPURATORE
La parte di Fanghi viene
inserita in BINS

SALA CONFEZIONAMENTO
Pesce in cassette con ghiaccio

Mangime in sacchi

TORRI DEGASAGGIO

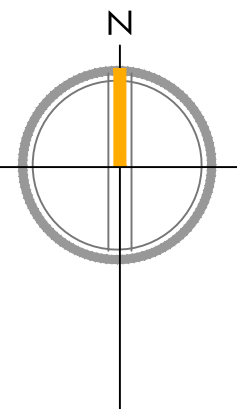

Fosso Vignarca

Commitente:	IGF Società Agricola s.r.l. Loc. Vignarca, n.24 - 57025 Piombino (LI)	Tav. n°:	1
Progetto:	Protocollo gestione odori	Scala:	1:500
		Data:	04/2024
		Revisioni:	
Titolo:	Planimetria generale - Capannone A Identificazione delle aree emissioni odorigene		
		Professionista:	
<div><div></div><div><div>Te.A. Consulting S.r.l.</div><div>Via Vincenzo Monti, 32</div><div>20123 Milano</div><div>www.territorioambiente.com</div><div>info@territorioambiente.com</div></div></div>			
Rif. interno:	Y:\IGF Società Agricola S.r.l.\39851\G240288_Piano Gestione Odori Piombino\G4 Tavole\F4_Planimetria_aree odorigene.dwg		