Comune di Piombino

ALLEGATO n° 1d alle deliberazioni n° 73-75

del 21-22/2/72 del Consiglio Comunale di Piombino

(Controdeduzioni del Consiglio Comunale sul parere del Consiglio Superiore dei Lavori Pubblici in merito al P.R.G. di Piombino ai sensi dell'art. 3 della Legge 6 Agosto 1967 n. 765.)

P.R.G. del comune di Piombino

Edizione relativa alle controdeduzioni al voto del Consiglio Superiore dei Lavori Pubblici

TAV. N. 13

PROGETTO - Pratoranieri

scala 1:5'000
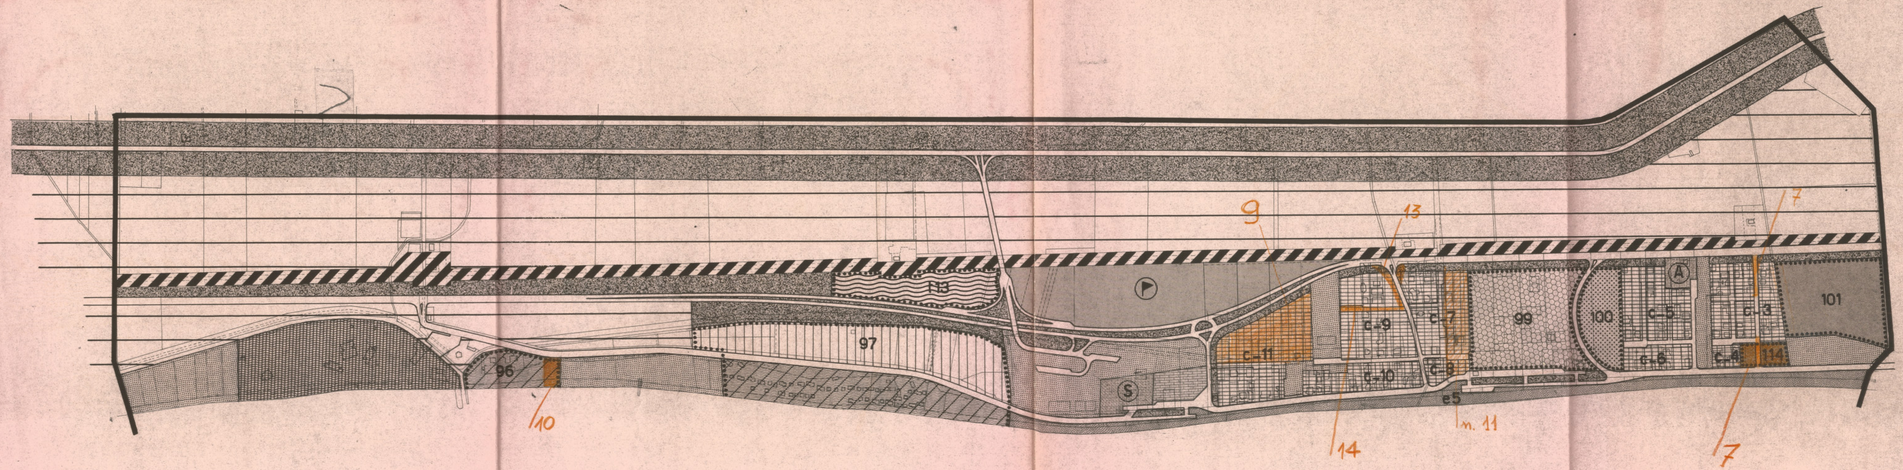
PROGETTISTI : ing. GIORGIO AMATI
arch. LUISA CODELLIA