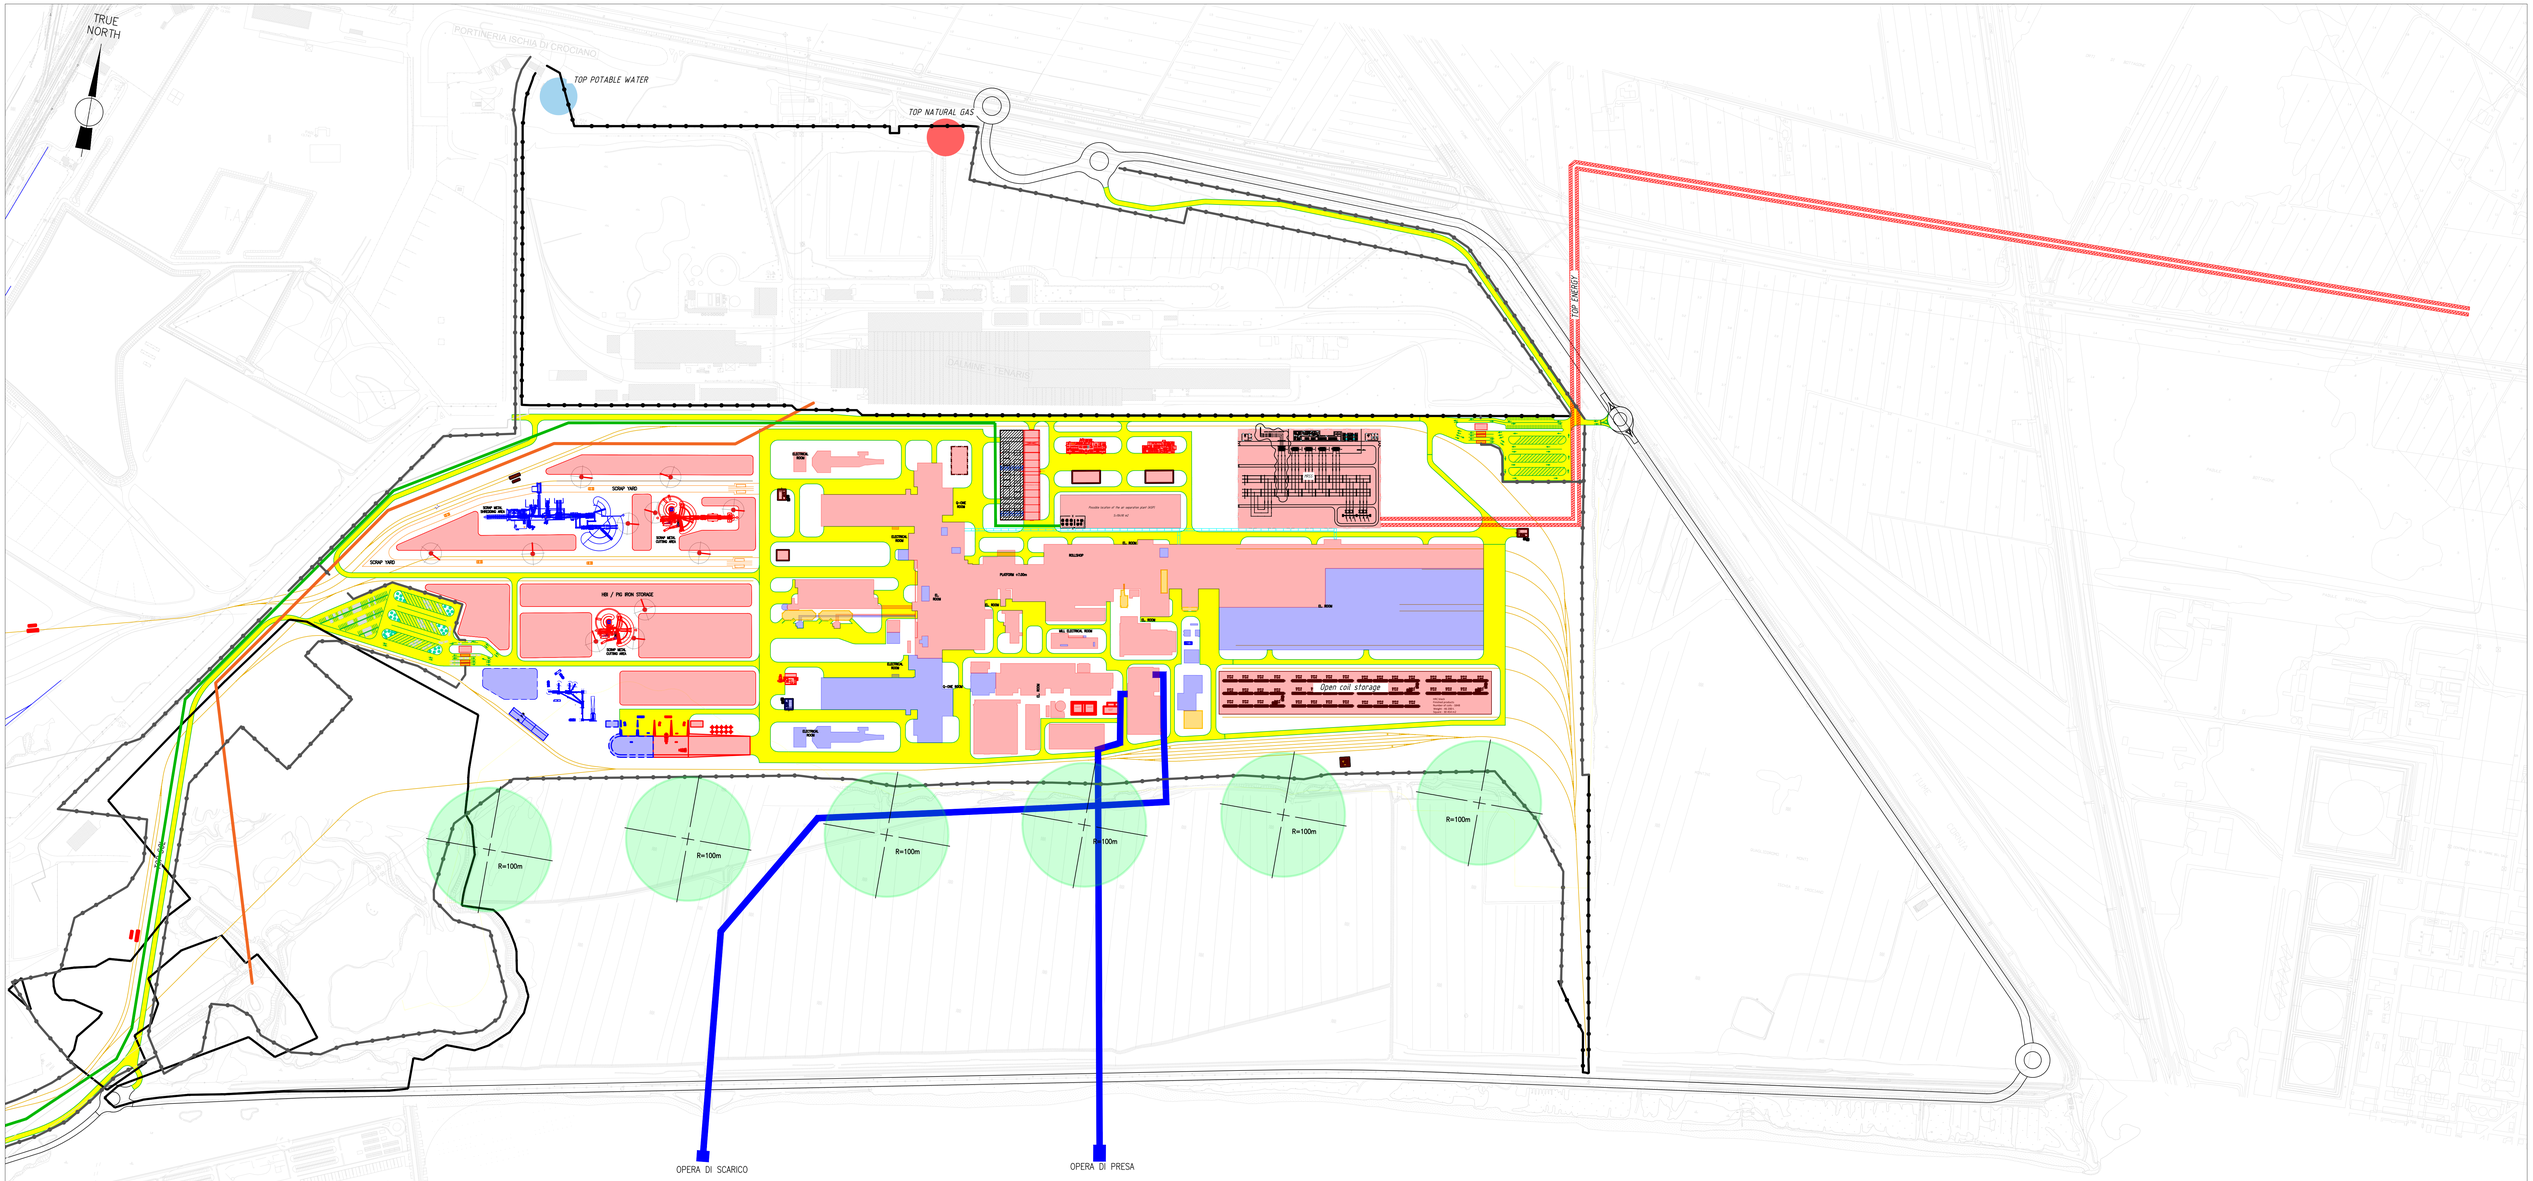

LEGENDA:

- Elettrodotto
- Ricollocazione linea elettrica
- Linea gas tecnici
- Binari esistenti
- Binari Jsw
- Binari Metinvest
- Binari di circolazione
- Binari di appoggio
- Fase di costruzione - 1
- Fase di costruzione - 2
- Ampliamento futuro
- Strade
- Area di stoccaggio
- TOP Acqua potabile
- TOP Gas naturale

Rev.	Date	Revisions description	Drawn by	Checked by	Approved by
00	16 Mag. 2025	EMISSIONE			

METINVEST

DANIELI PLANT ENGINEERING

SINTECNICA

Title

DIGITAL GREEN STEEL PROJECT FOR FLAT PRODUCTS

Allegato D - Tavola 03

GENERAL LAYOUT NORD

Scale: 1:3500

Format: A0

No. of sheets: 2

Sheet: 1 Total: 2