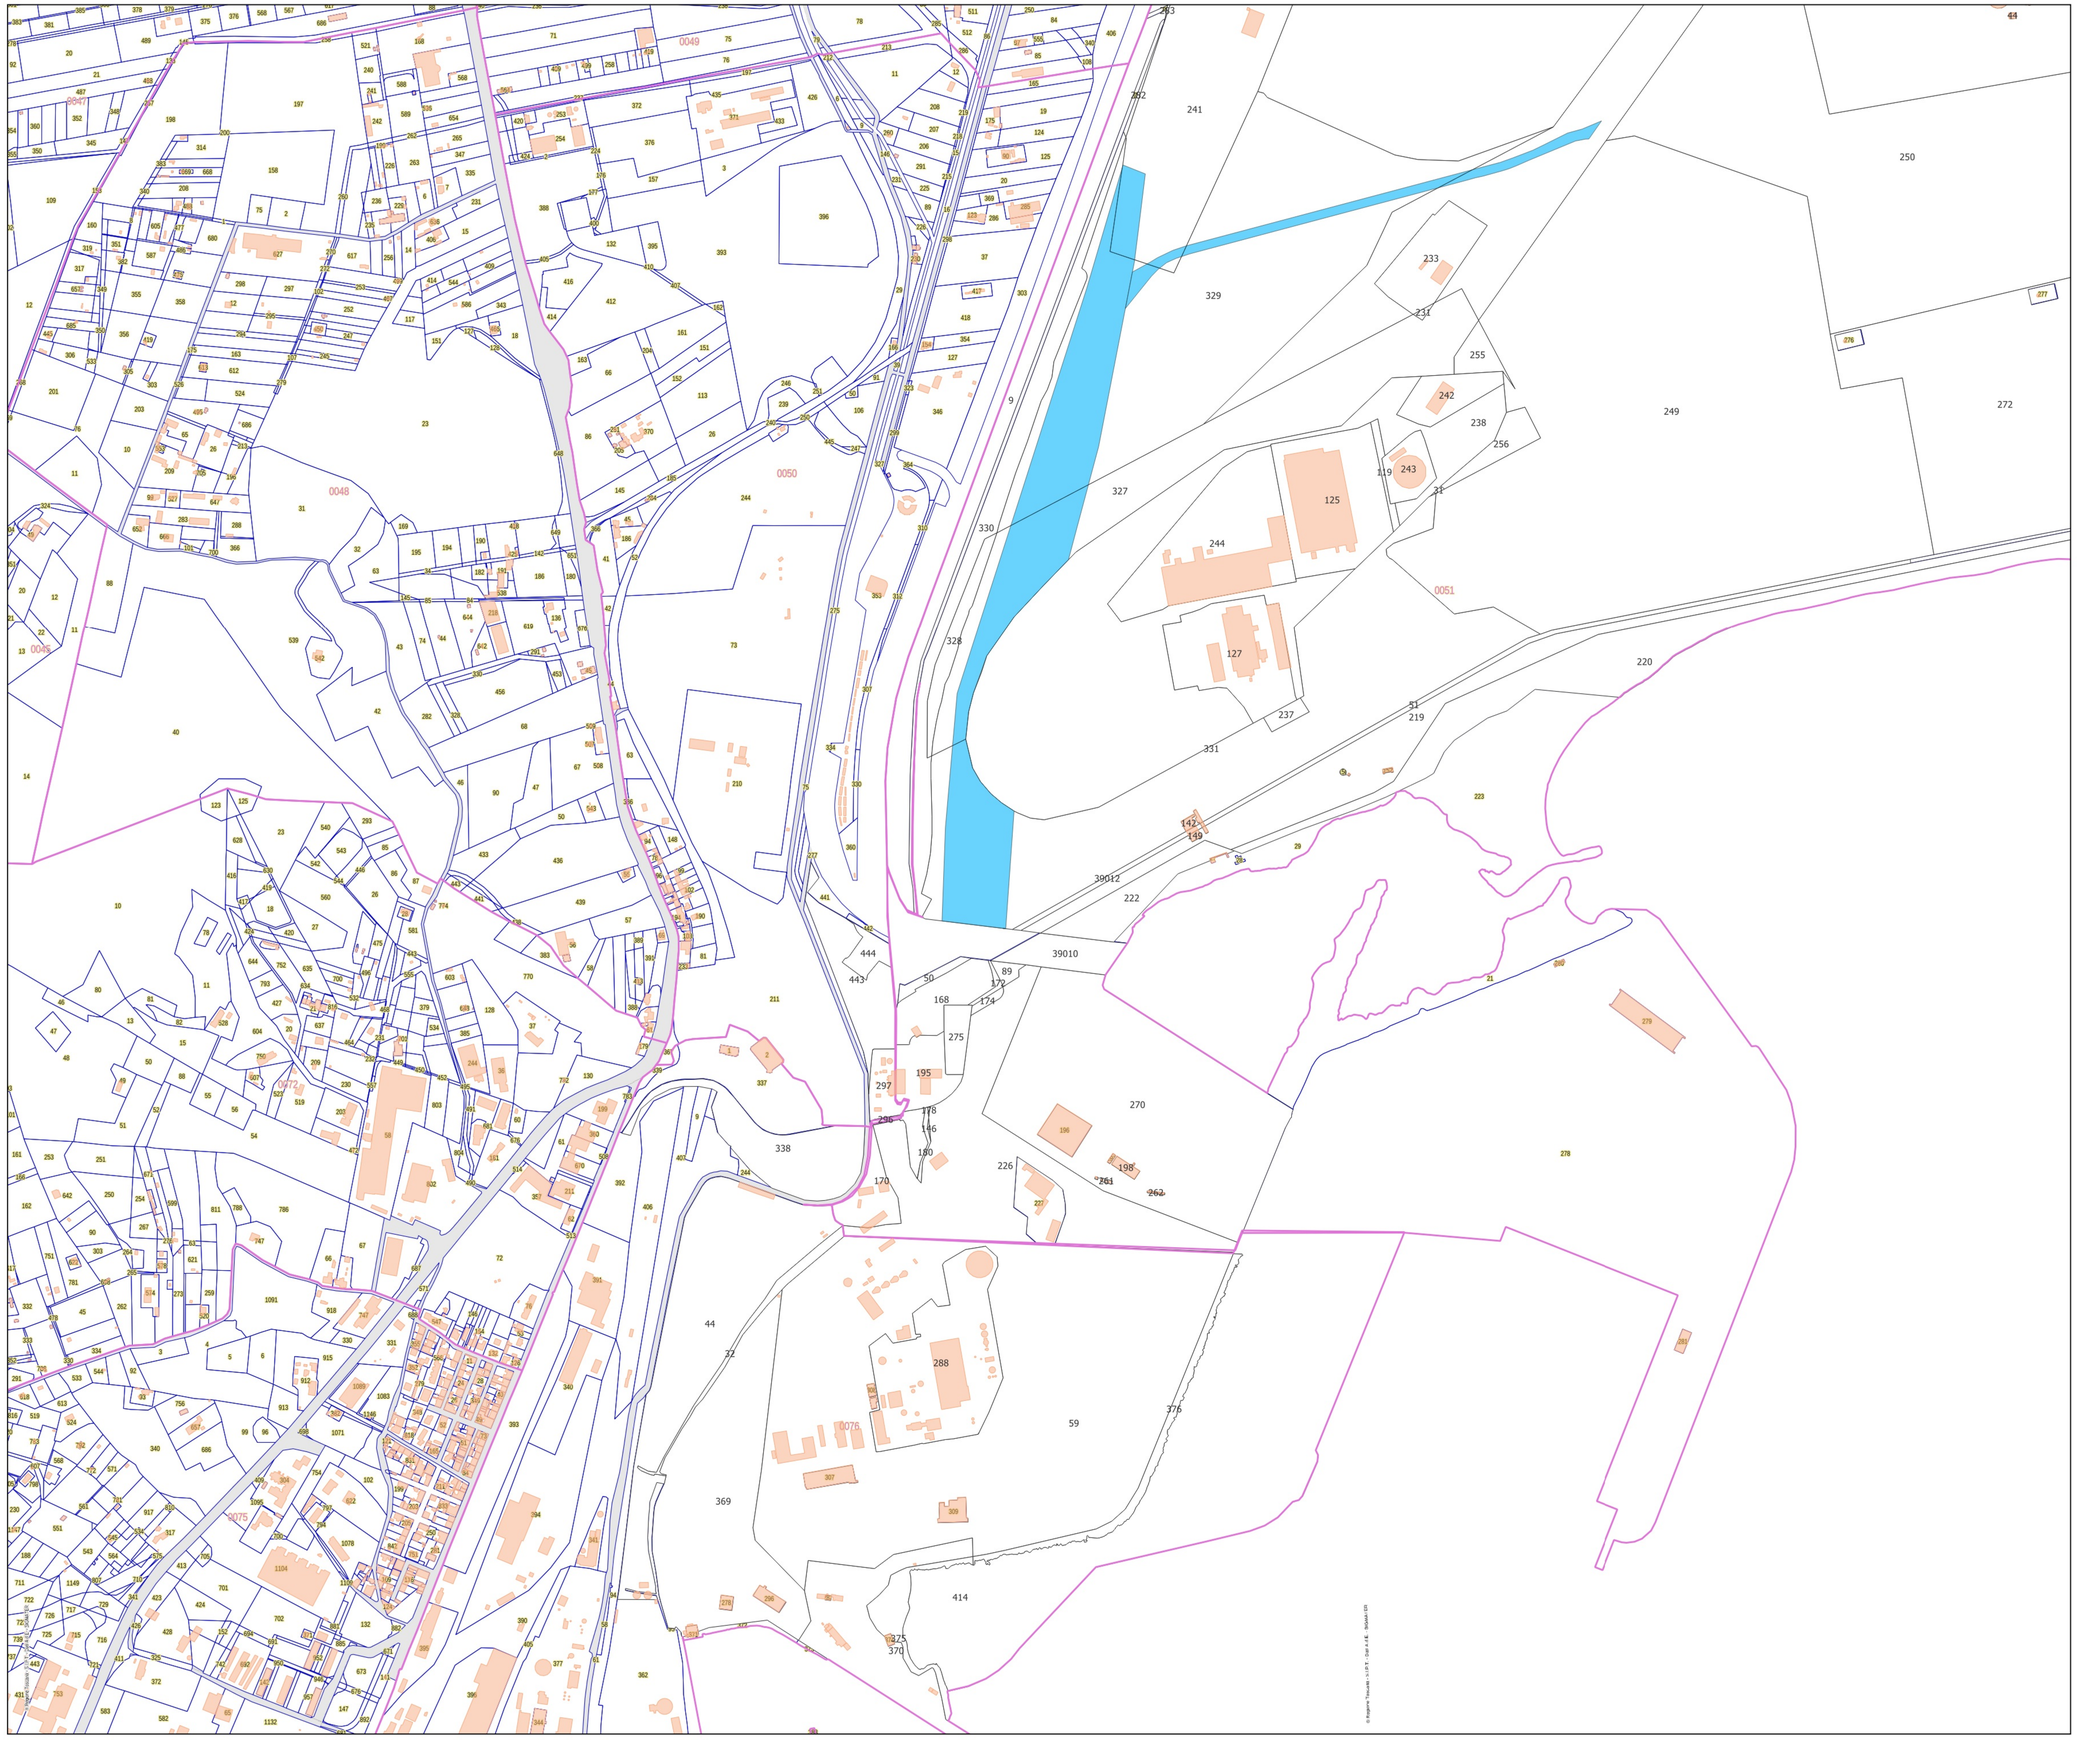


LEGENDA

Infrastruttura viaria e ferroviaria su proprietà pubblica

| Foglio | Particelle | AREA NECESSARIA |
|---|---|---|
| 76 | 288 | Quota parte |
| 51 | 331 | Quota parte |
| 51 | 327 | Quota parte |
| 51 | 329 | Quota parte |
| 51 | 241 | Quota parte |
| 51 | 232 | Quota parte |

N

0 250 500 m

| Rev. | Date | Revisions description | Drawn by | Checked by | Approved by |
|---|---|---|---|---|---|
| 00 | 16 Mag. 2025 | EMISSIONE | | | |

METINVEST

DANIELI PLANT ENGINEERING

SINTECNICA

Title

ACCORDO DI PROGRAMMA – POLO SIDERURGICO PIOMBINO

ALLEGATO A Lettera e)

infrastruttura viaria e ferroviaria su proprietà pubblica

Inquadramento catastale

Scale 1:3500

Format A0

Nr. of sheets 1

Sheet 1 Follow 1