

REGIONE TOSCANA
Diplo. Assento del territorio
Art. 81 D.P.R. 24.7.1977 n. 616
PER COORDINARE IL LAVORO
DOCUMENTO IN ALLEGATO
IL CAPO REPARTO

A.N.A.S.

- FIRENZE -

All. a nota n° 6219
del 19-2-1973

PROV. DI LIVORNO

S.S. n° 1

"AURELIA"

Tronco : Cecina - Grosseto

UFFICIO P.R.G. - P.P.A.
Il Tecnico Responsabile
Arch. Massimo Zucconi
MUNICIPIO DI PIOMBINO - Edilizia
- Ripartizione Urbana

LAVORI DI AMPLIAMENTO E RISTRUTTURAZIONE
DELLA CASA CANTONIERA DI RIO TORTO AL Km.238+059

Firenze Li

Prot. n°

IL CAPO REPARTO
(Geom. Alberto Zurlo)

Alberto Zurlo


IL CAPO SEZIONE
(Dott. Ing. Rainero Raineri)

Rainero Raineri

Visto : L'INGEGNERE CAPO
(Dott. Ing. G. Castriota Scanderbeg)

G. Castriota Scanderbeg

Foglio 33

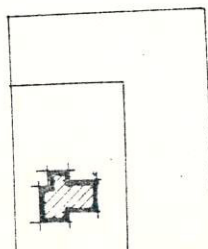



IVORNO

S.S. n° 1 "AURELIA"

GROSSETO

PLANIMETRIA

RAPP. 1:2000

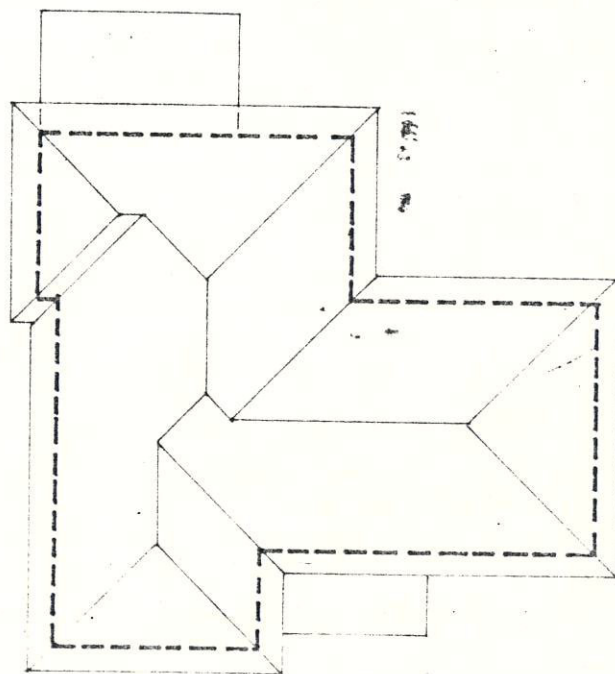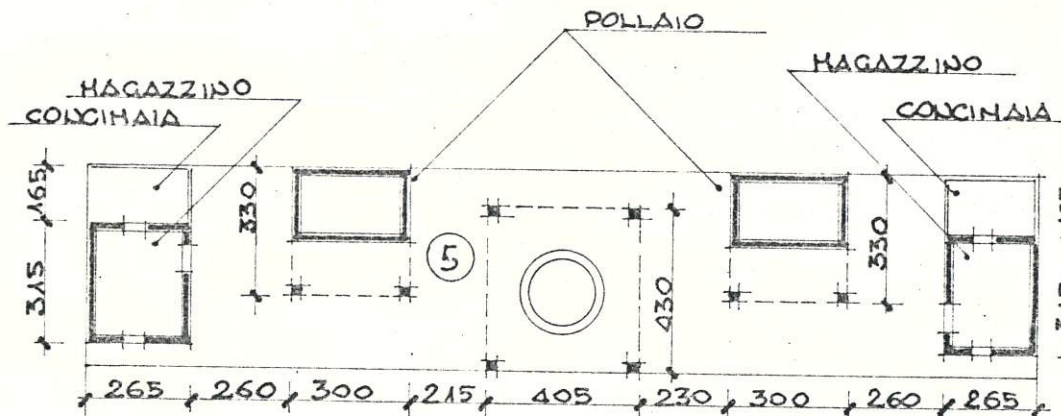

1920

580

1620

425

635

265



600

PLANIMETRIA

Scala 1:200

5920

2405

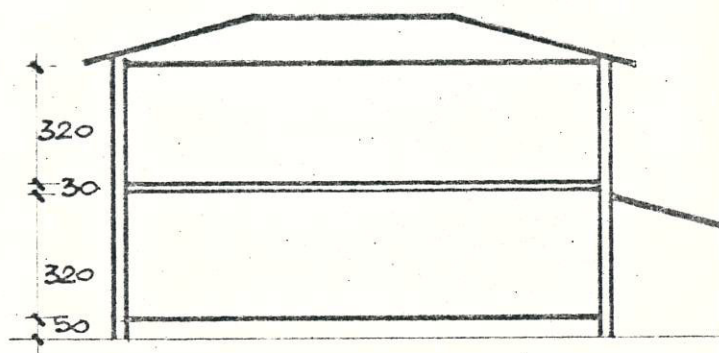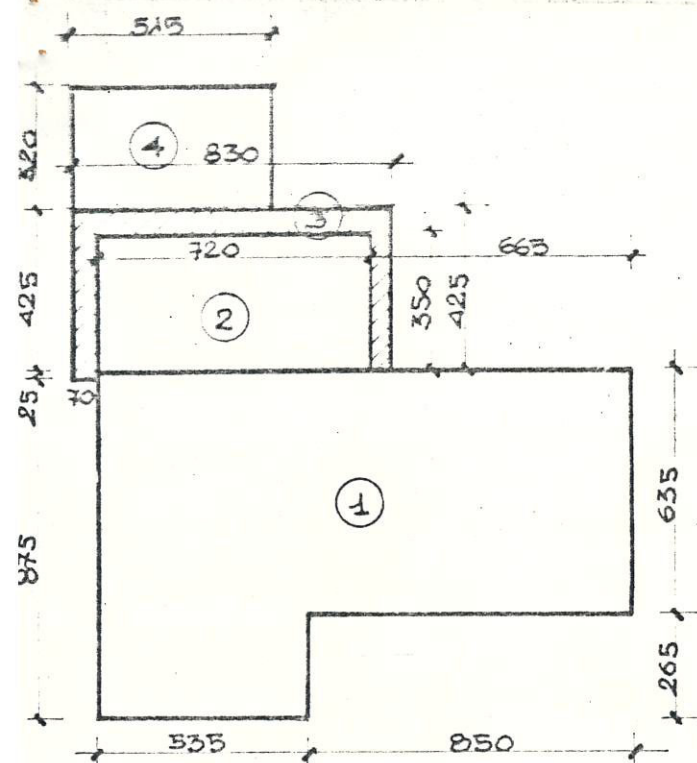


CALCOLO INDICI URBANISTICI

SUPERFICIE TERRENO - mp. 59.20 x El. 20 = mq. 3066.56






	SUPERFICIE COPERTA		ALTEZZA	VOLUME	
	ATTUALE	DI PROGETTO		ATTUALE	DI PROGETTO
FABBRICATO PRINCIPALE	87.95	87.95	720	633.24	633.24
1- (635 x 1385) + (535 x 265)	14.18	14.18	720	102.10	102.10
2- CORPO DA DEMOLIRE	25.20	—	280	70.56	—
720 x 350	—	35.27	720	—	253.94
3- NUOVA AREA ABITABILE	—	0.17	720	—	1.22
(830 x 425) + (0.70 x 0.25)	—	16.48	320	—	52.73
4- NUOVO MAGAZZINO	—	16.48	320	—	52.73
515 x 320	—	19.80	262	51.88	51.88
ACCESSORI IN MURATURA	19.80	16.63	220	36.72	36.72
(2 x 230 x 300) + (2 x 260 x 315) +	16.63	17.41	260	45.27	45.27
(430 x 405)	17.41	—	—	939.77	1177.10
TOTALE	181.23	207.95	—	939.77	1177.10

INDICE DI COPERTURA
 ATTUALE = $181.23 : 3066.50 = 0.059$
 DI PROGETTO = $207.95 : 3066.50 = 0.067$

INDICE VOLUMETRICO
 ATTUALE = $939.77 : 3066.50 = 0.306$
 DI PROGETTO = $1177.10 : 3066.50 = 0.383$

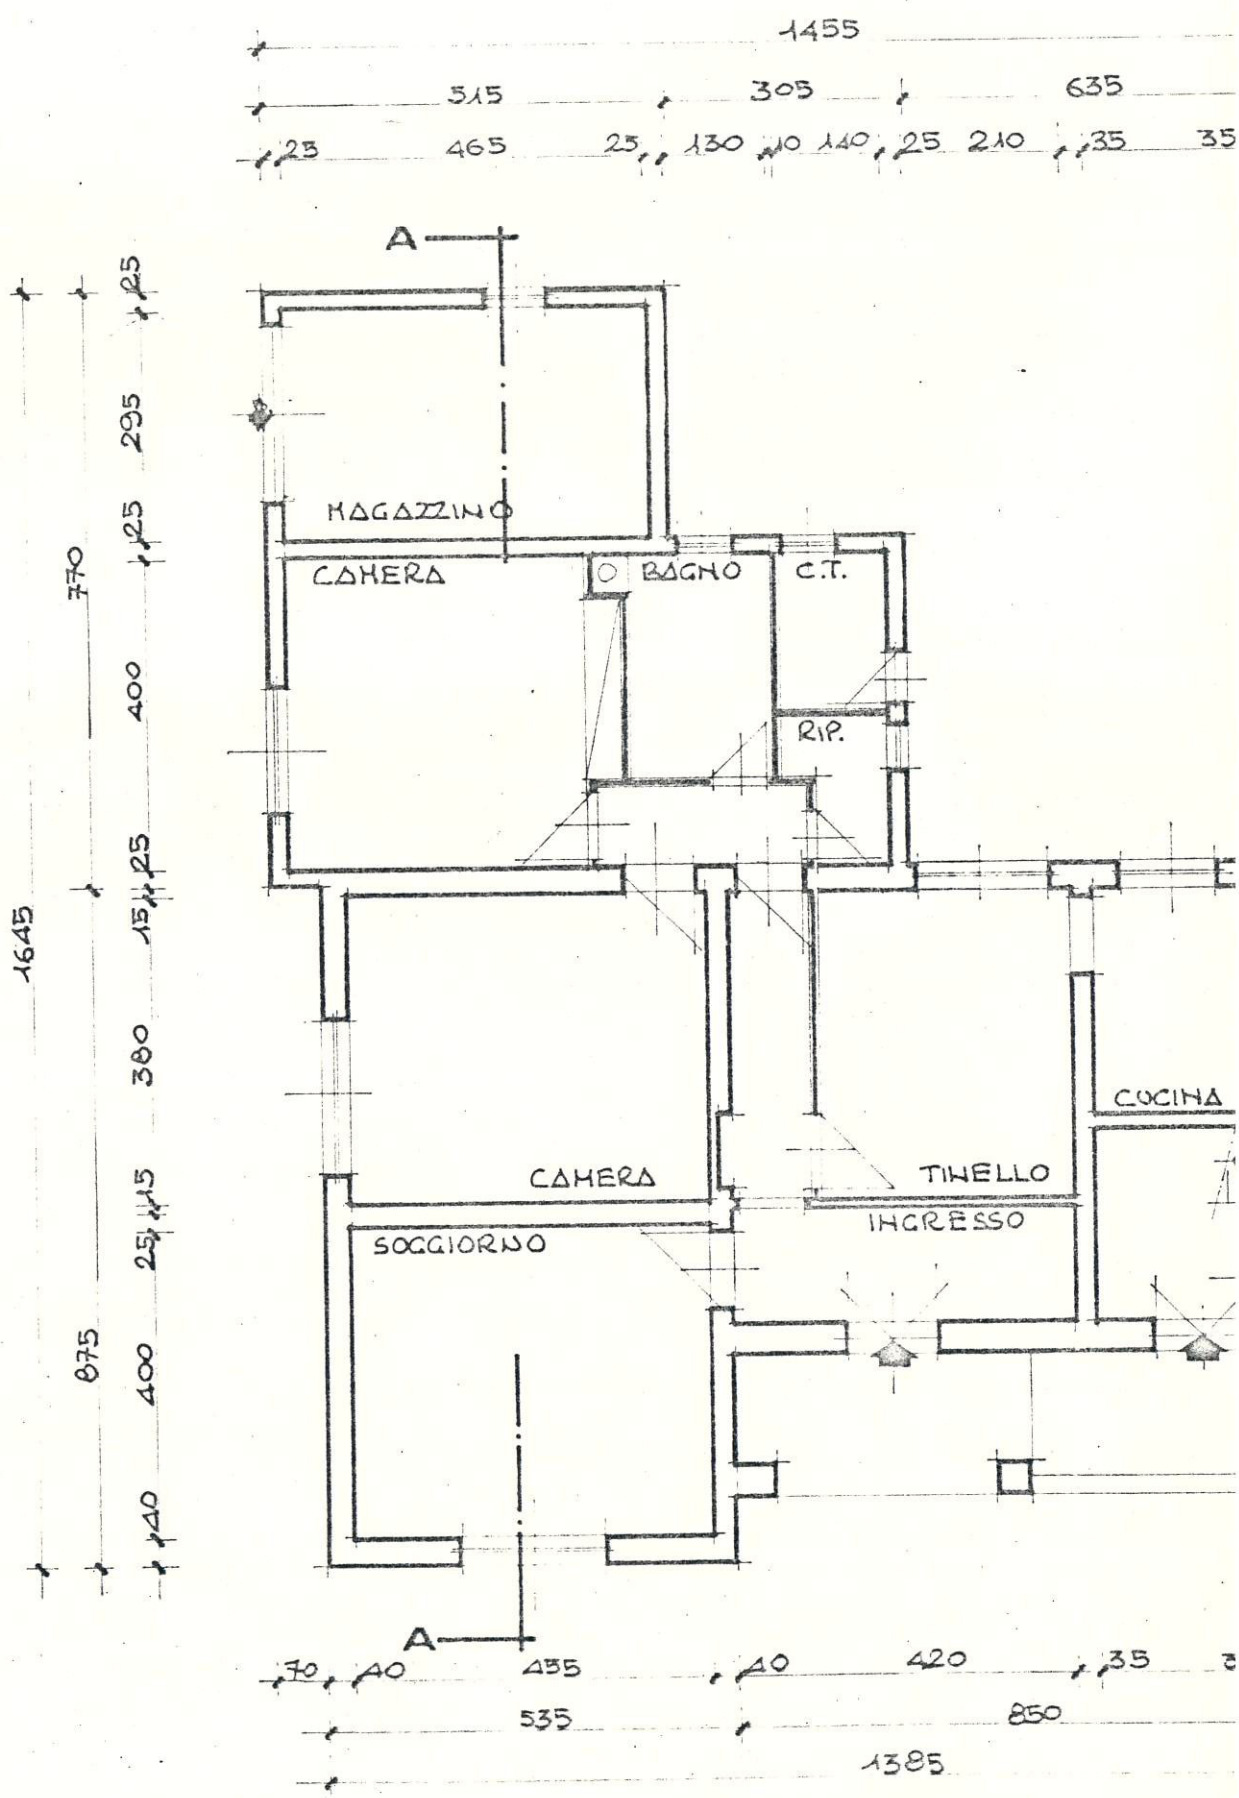


PIANTA PIANO TERRENO

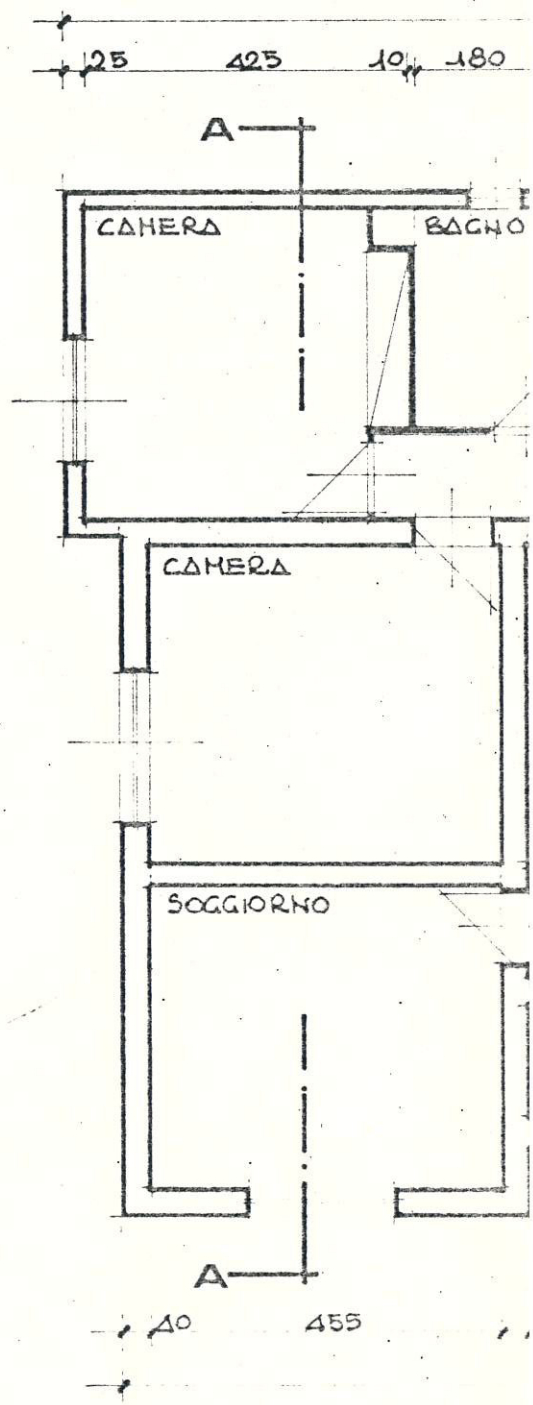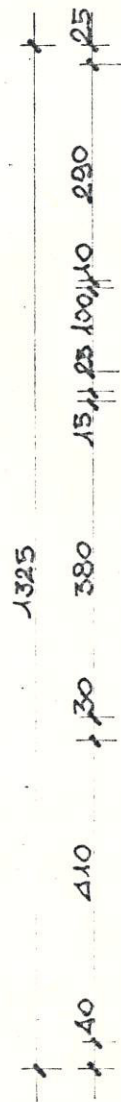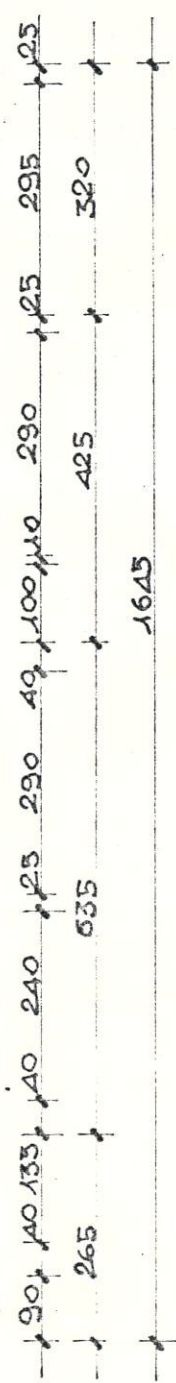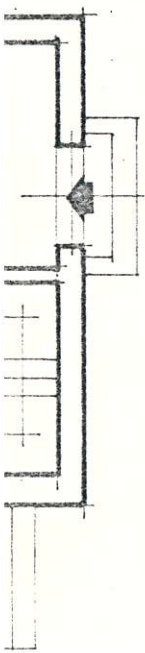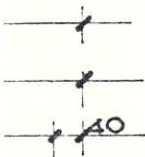


PIANTA

1455
 140 25 210 35 355 40

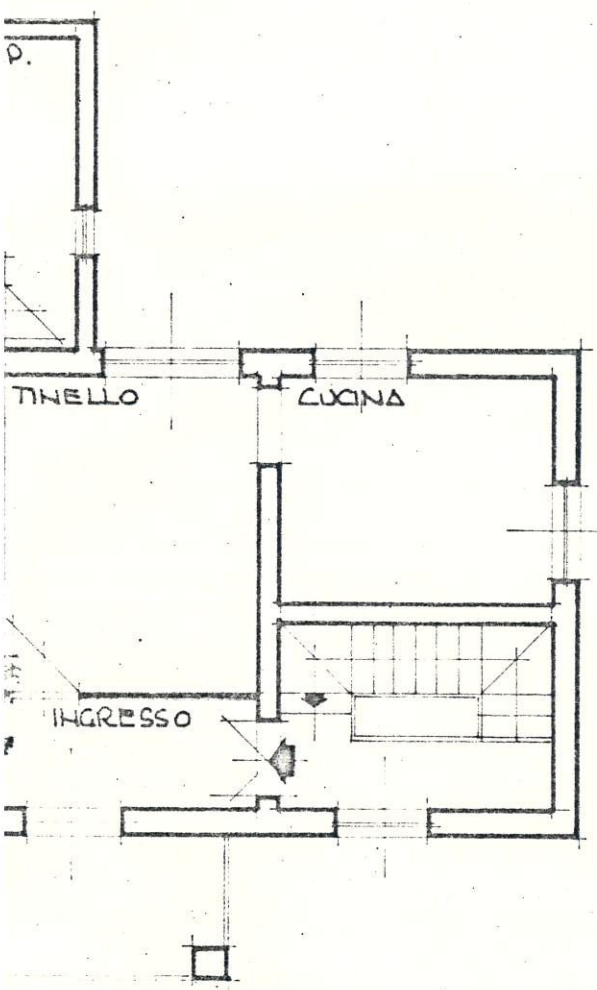


175 40 240 25 290 40 400 25 1325

420 35 355 40
 1385

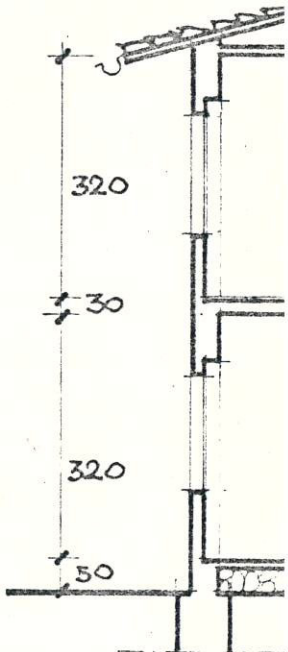


320
 30
 320
 50


AND PRIMO

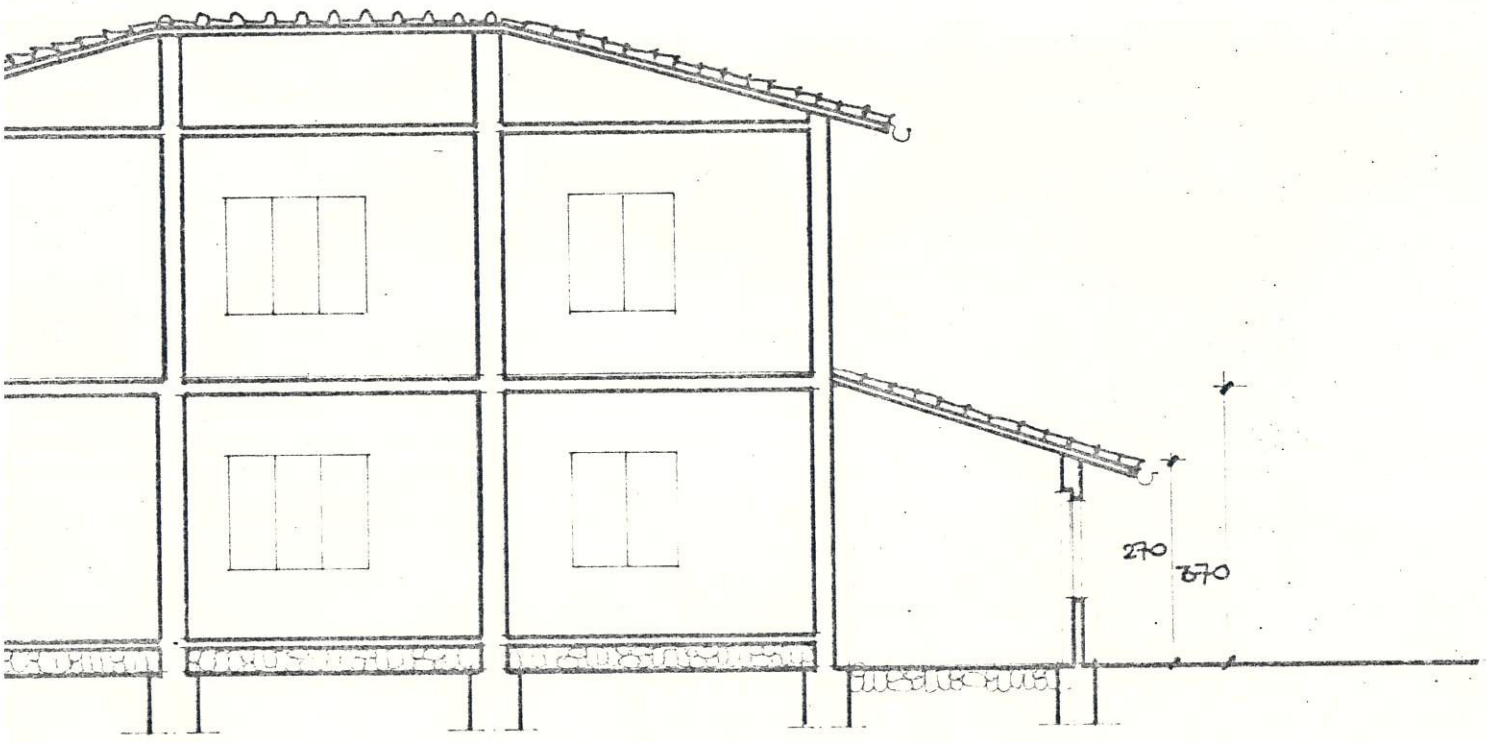


SEZIONE A-A

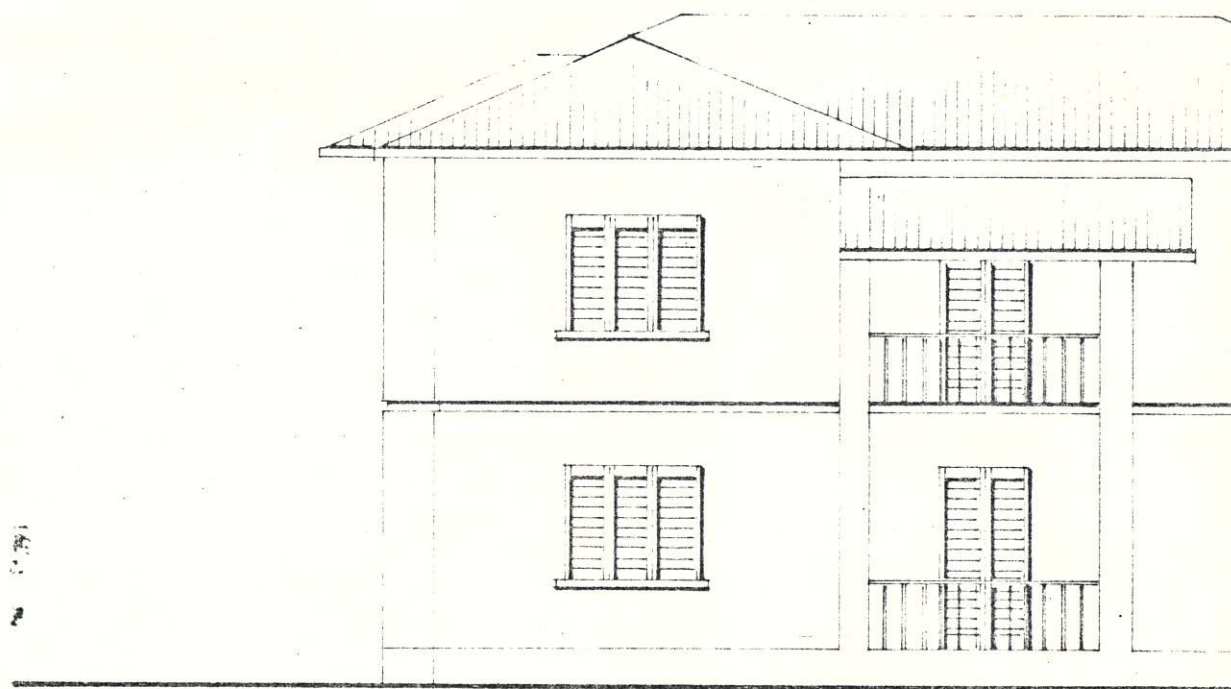


PROSPETTO SULLA VIA AURE

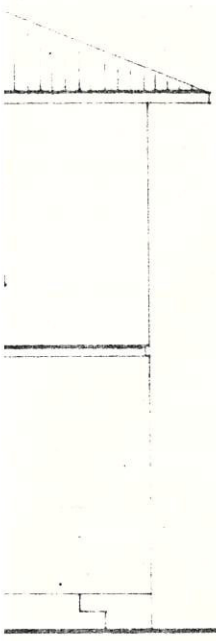


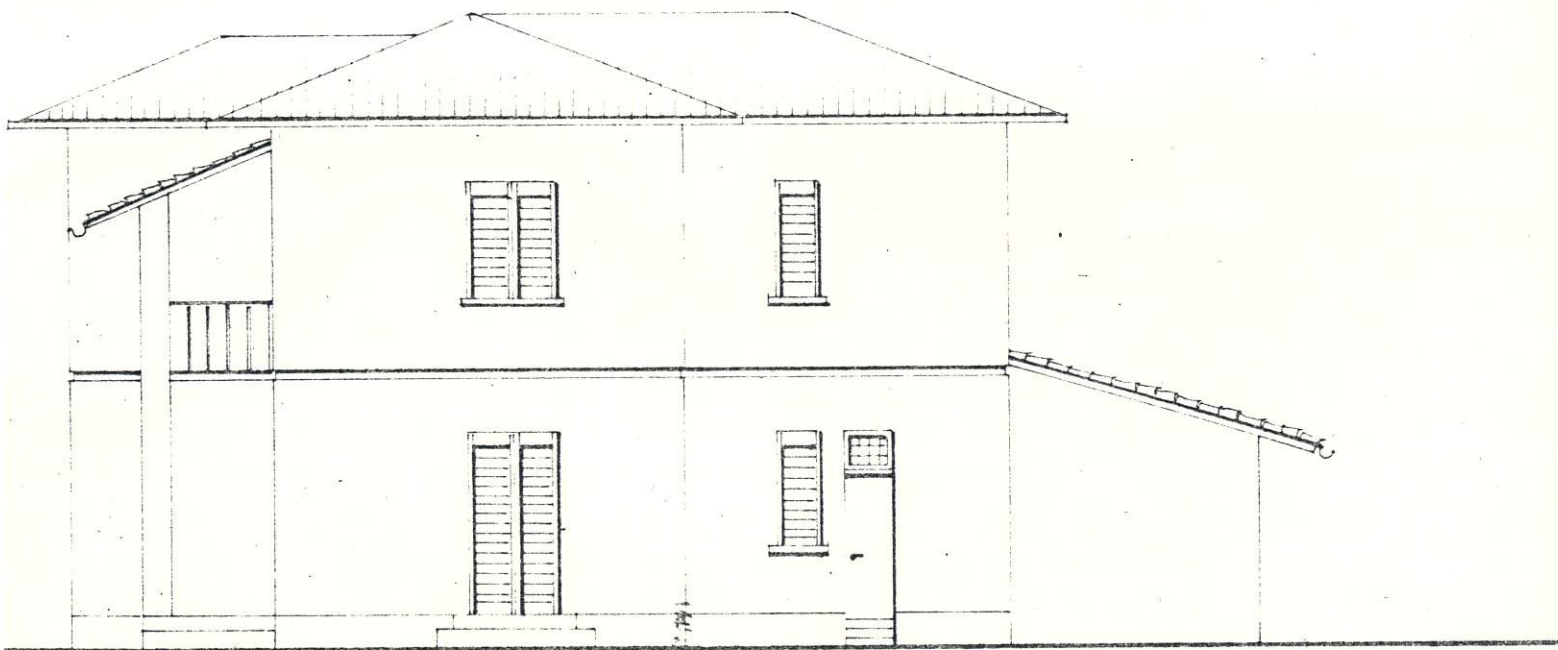


PROSPETTO LATO DESTRO

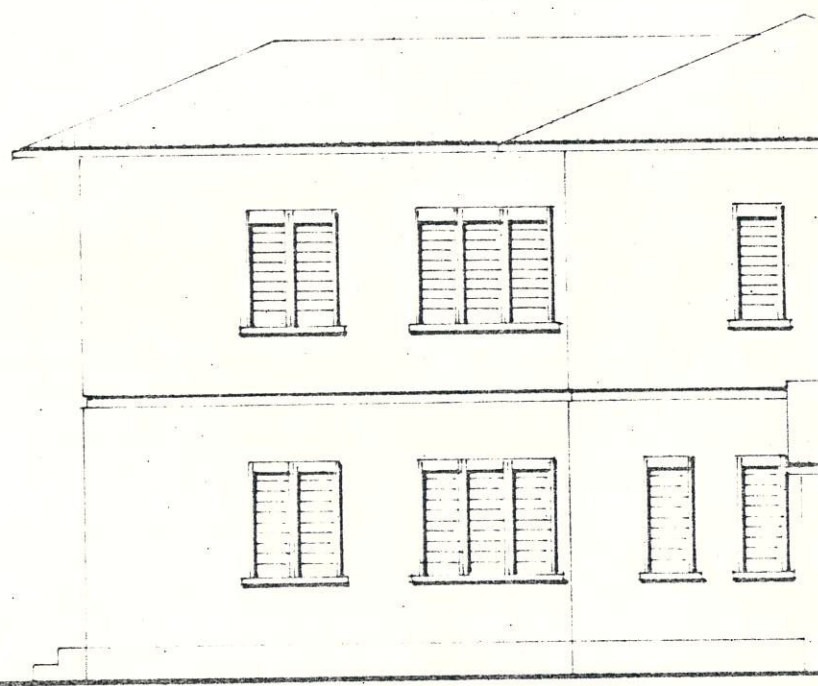

PROSPETTO TERGAL

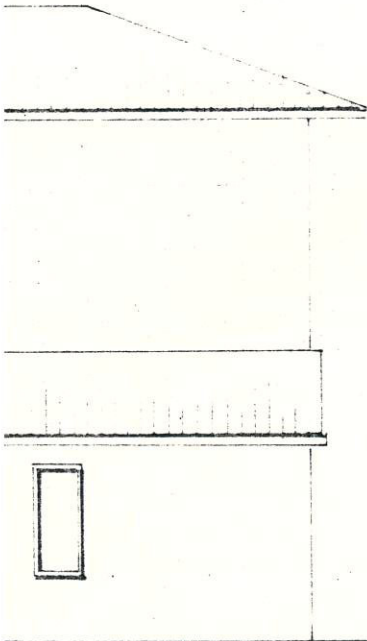

0.00

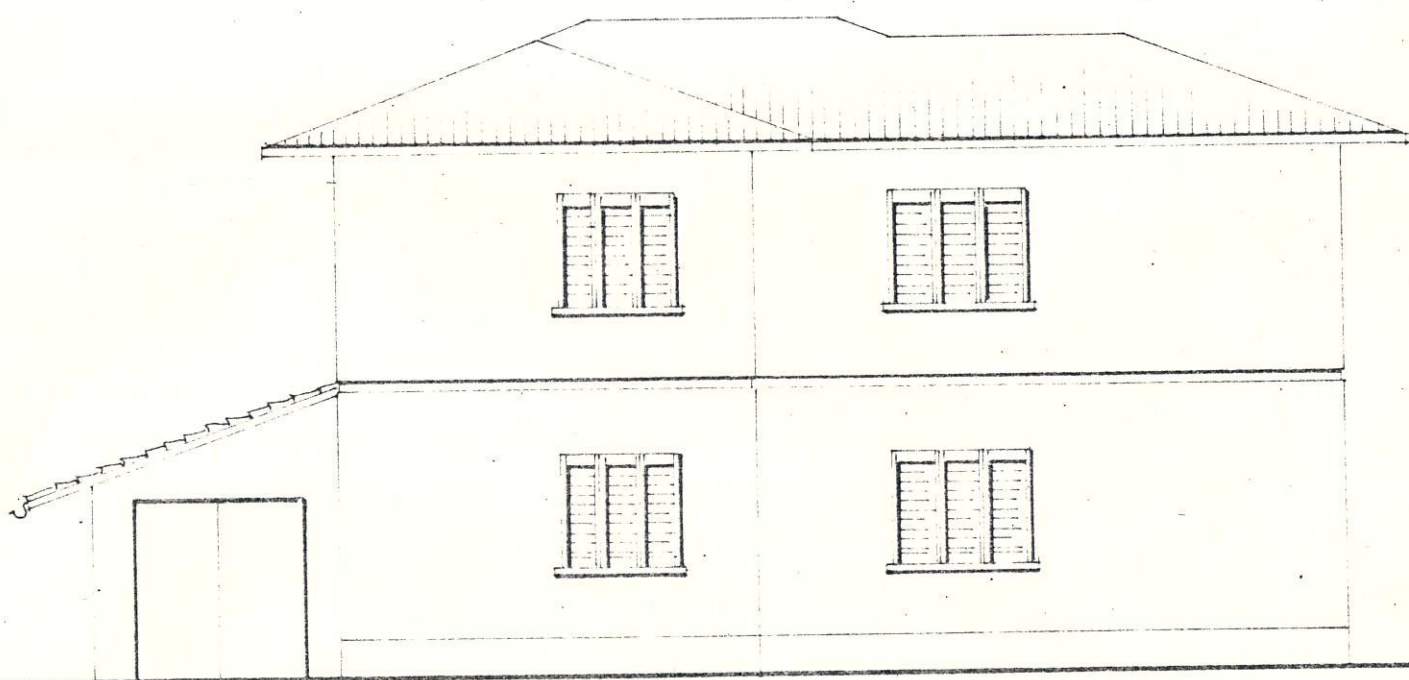

PROSPETTO LATO SINISTRO