

COMUNE DI PIOMBINO

N° archivio

218

scala:

1/10.000

1/4.000

data:

9-9-82

**QUARTO DIPARTIMENTO
SETTORE URBANISTICA
UFFICIO PROGETTAZIONE**

COORDINATORE DEL SETTORE
RESPONSABILE DELL'UFFICIO

ARCH. UMBERTO BIANCONI
ARCH. VALERIO ROSIGNOLI

tav N°

1

titolo:

- P.R.G. VIGENTE
- VARIANTE AL P.R.G.
- PLANIMETRIA CATASTALE

PIANO DI RECUPERO


IL SINDACO

U. Bianconi

**FABBRICATO RURALE IN LOC. PIANACCE
CON CONTESTUALE VARIANTE AL P.R.G.**

APPROVAZIONE:

ADOZIONE:

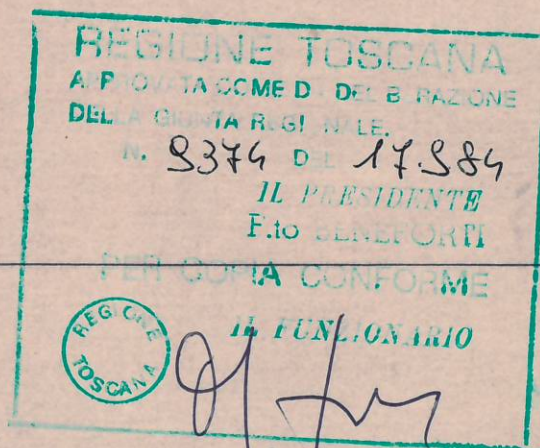

PROG. ARCH. VALERIO ROSIGNOLI

7

88

77

78

8

81

82

83

80

79

85

60

oglio 52


ESTRATTO DAL FOGLIO N°16 - COMUNE DI PIOMBINO -

RAPP. 1/4000



- MAPPALE N° 85 DI PROP. E.T.S.A.F.
SUPERFICIE ha = 10.29.80

Foglio 14

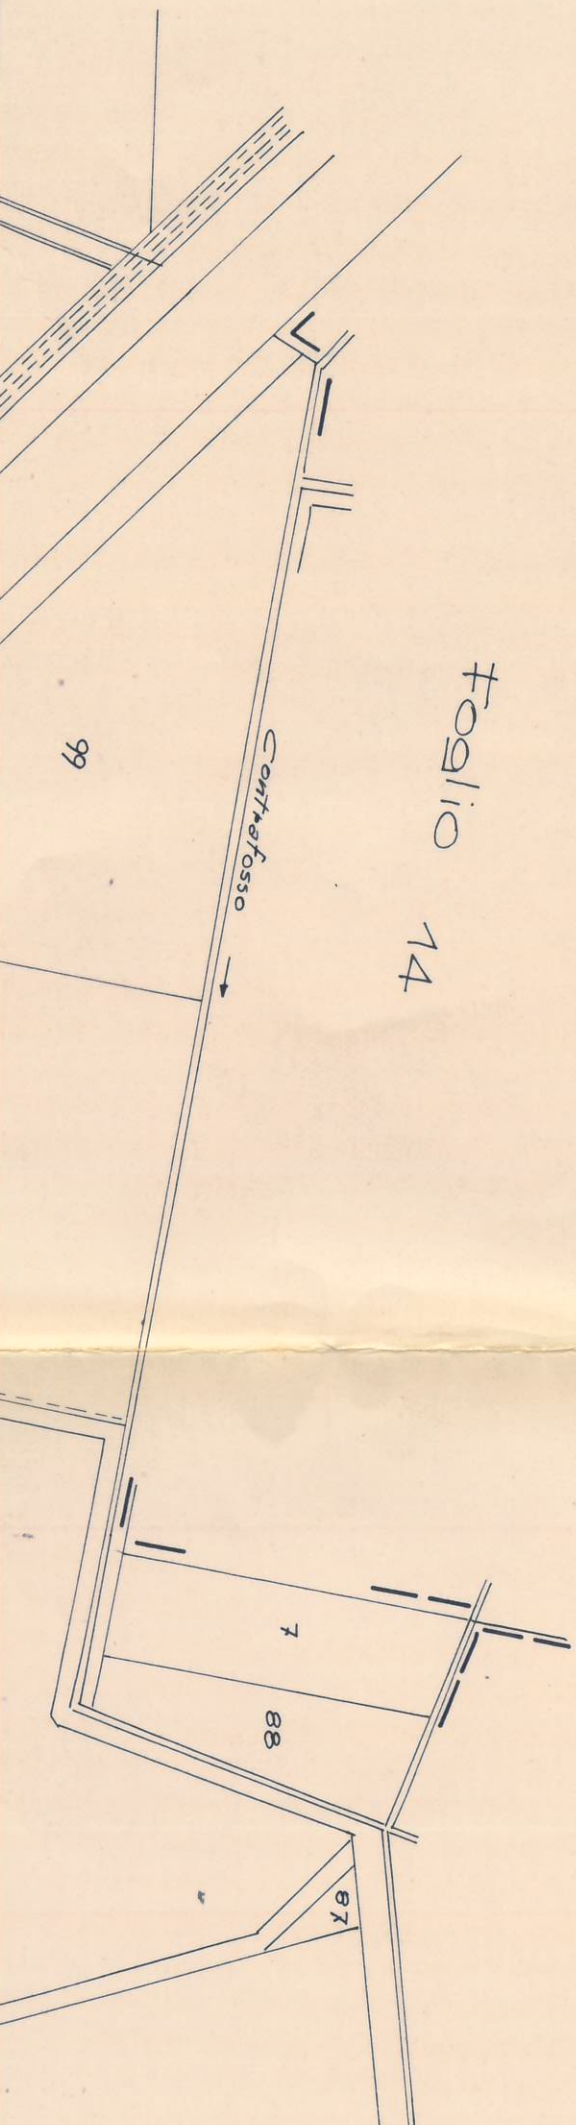

Foglio



F2C

COSIMO


PONTE SALTALA LEPRE

DELLA CORONA

COLLA

COLLA

7889

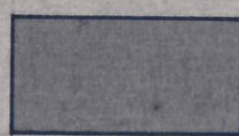


AREA OGGETTO DELLA VARIANTE
DESTINAZIONE D'USO: F2C
SOTTOZONA PER ATTREZZATURE





STRALCIO TAV. N° 10 P.R.G. V
RAPP. 1/10.000

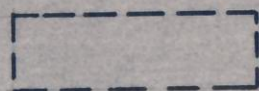

- PERIMETRAZIONE ZONA DI
LEGGE 5 AGOSTO 1978 N° 4