

Legenda

- 1. Direzione
- 2. Piazzole con servizi privati
- 3. Piazzole
- 4. Maxi Caravan
- 5. Bungalow
- 6. Servizi comuni
- 7. Depositi e servizi tecnologici
- 7a. Depositi e guardaroba
- 8. Parcheggi
- 9. Piscina e solarium
- 10. Giochi all'aperto
- 10.a Mnigolf
- 10.b Sala giochi
- 10.c Deposito biciclette
- 10.e Pista di pattinaggio
- 11. Bar
- 12. Ristorante
- 13. Minimarket
- 14. Bazar
- 15. Spazio comune coperto
- 16. Alloggio custode
- 17. Impianti per lo smaltimento liquami
- 18. Centro servizi
- 19. Area attrezzata sosta e servizio camper
- 20. Infermeria pronto soccorso farmacia
- 21. Parcheggio - rimessaggio
- 22. Alloggio personale
- 23. Siepe
- 24. Parcheggio biciclette

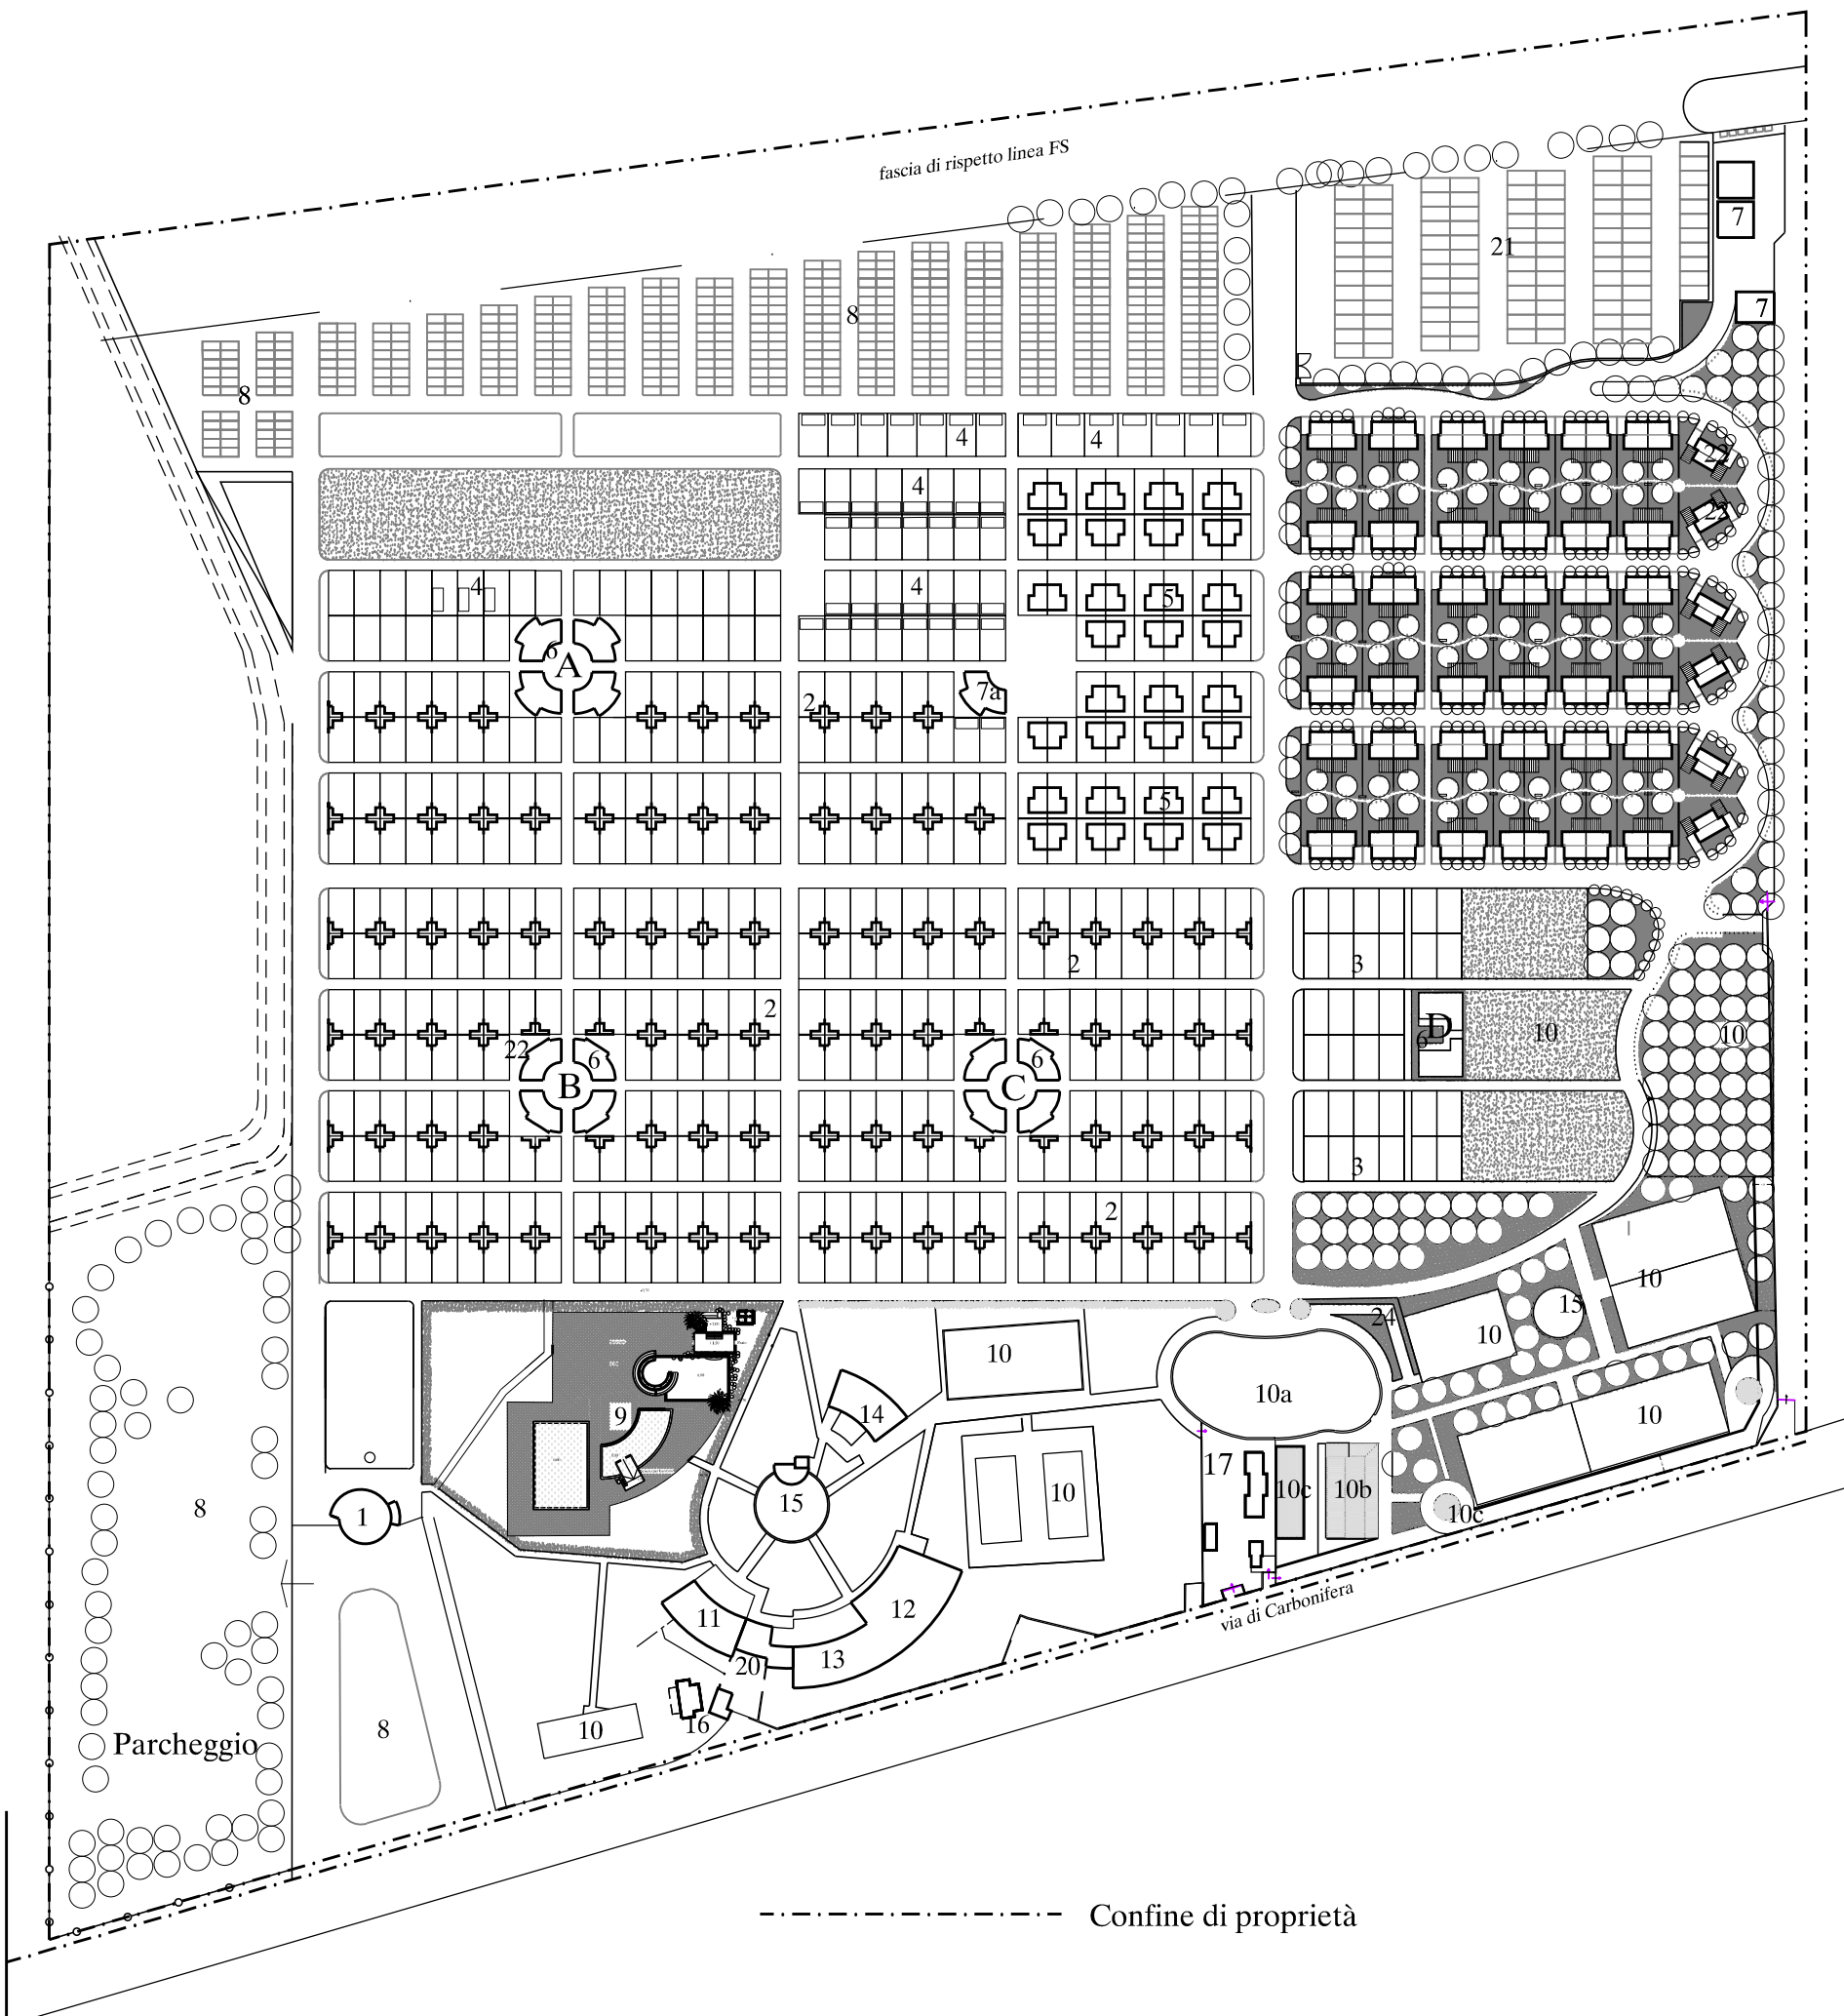
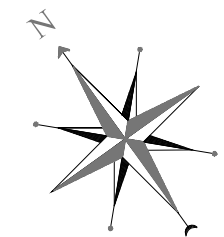


Tabella piazzole

Piazzole tipo		dimensioni ml	superficie mq	numero	posti letto
a	tende roulotte esistenti	12.45x7.25	90.25	63	252 *
b	tende roulotte + servizi privati	12.45x7.25	90.25	344	1376 *
c1	bungalow	12.50x8.20	102.50	60	240
c2	bungalow	16.95x8.20	139.00	72	288
c3	bungalow	9.20x6.40	59.00	8	16
d1	maxicaravan	12.45x7.25	90.25	35	140
d3	maxicaravan	12.00x8.20	98.40	7	28
d4	maxicaravan	12.00x9.25	111.00	7	28
TOTALE				596	2368

* quota di campeggio: posti letto 1628 > 50%