


SEZIONE B-B TRATTO FASCIA DI RISPETTO FERROVIA

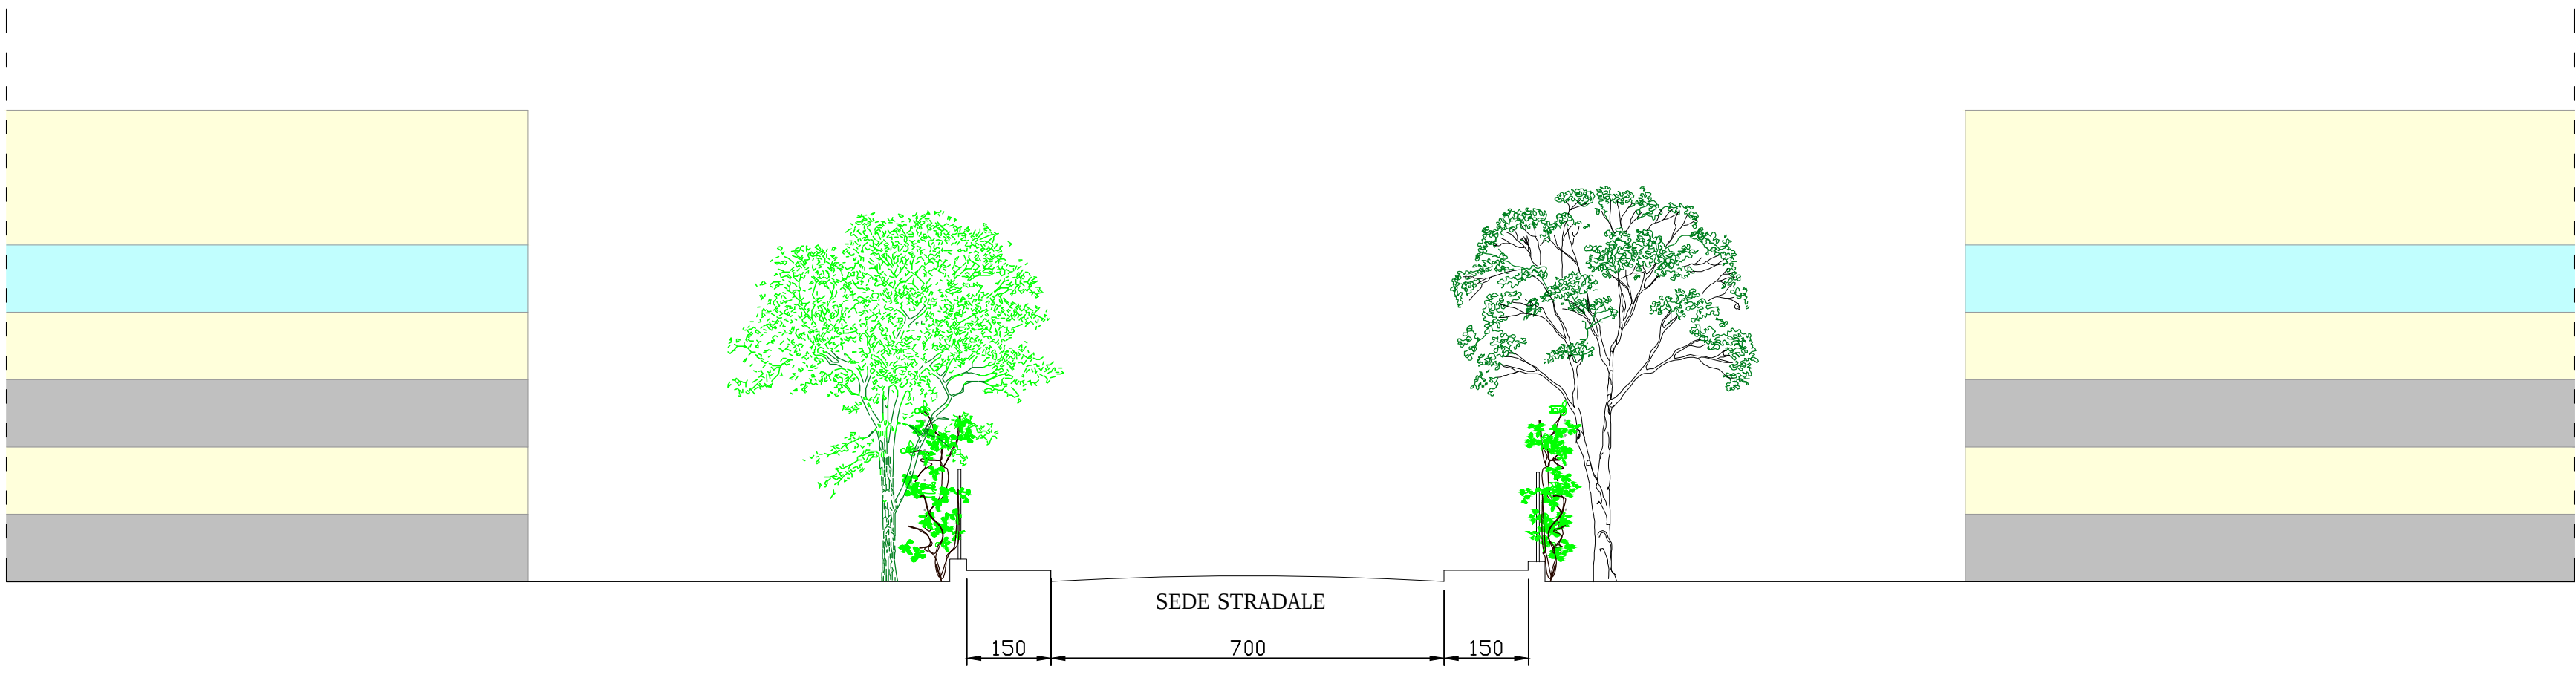

SEZIONE B-B CONTROVIALE E CENTRO SERVIZI



SEZIONE B-B ASSE NORD-SUD



PROFONENTE LA CONTADINA TOSCANA SRL				 COMUNE DI PIOMBINO
PROGETTAZIONE ARCH. ANNA MARIA MARROCCO ING. ARCH. RICCARDO CIUTI GEOL. LUCA SBRILLI GEOM. LUIGI RAIOLA				
PIANO DI INSEDIAMENTI PRODUTTIVI AMBITO DI COLMATA				
COMUNE DI PIOMBINO - SERVIZIO URBANISTICA	TAVOLA 6 Bis		OGGETTO SEZIONI TIPO DELLE FASCE BOSCADE E DI ALTRI ELEMENTI SIGNIFICATIVI PAESAGGISTICAMENTE	
	DATA	SCALA 1:100	AGGIORNAMENTO GENNAIO 2016	
	ADOZIONE	APPROVAZIONE		