




EDIFICIO CENTRO SERVIZI
SCALA 1:200

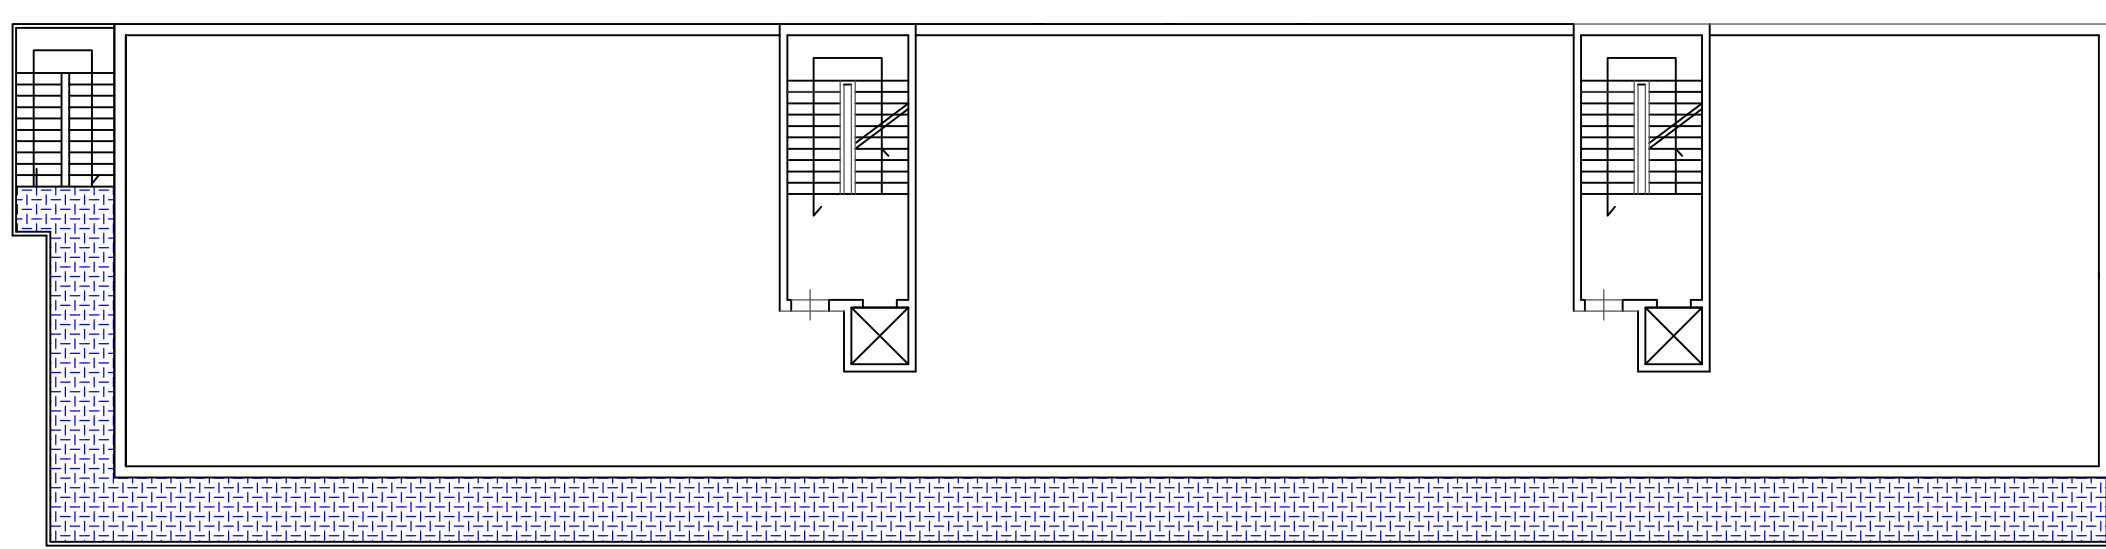


PIANO COPERTURA

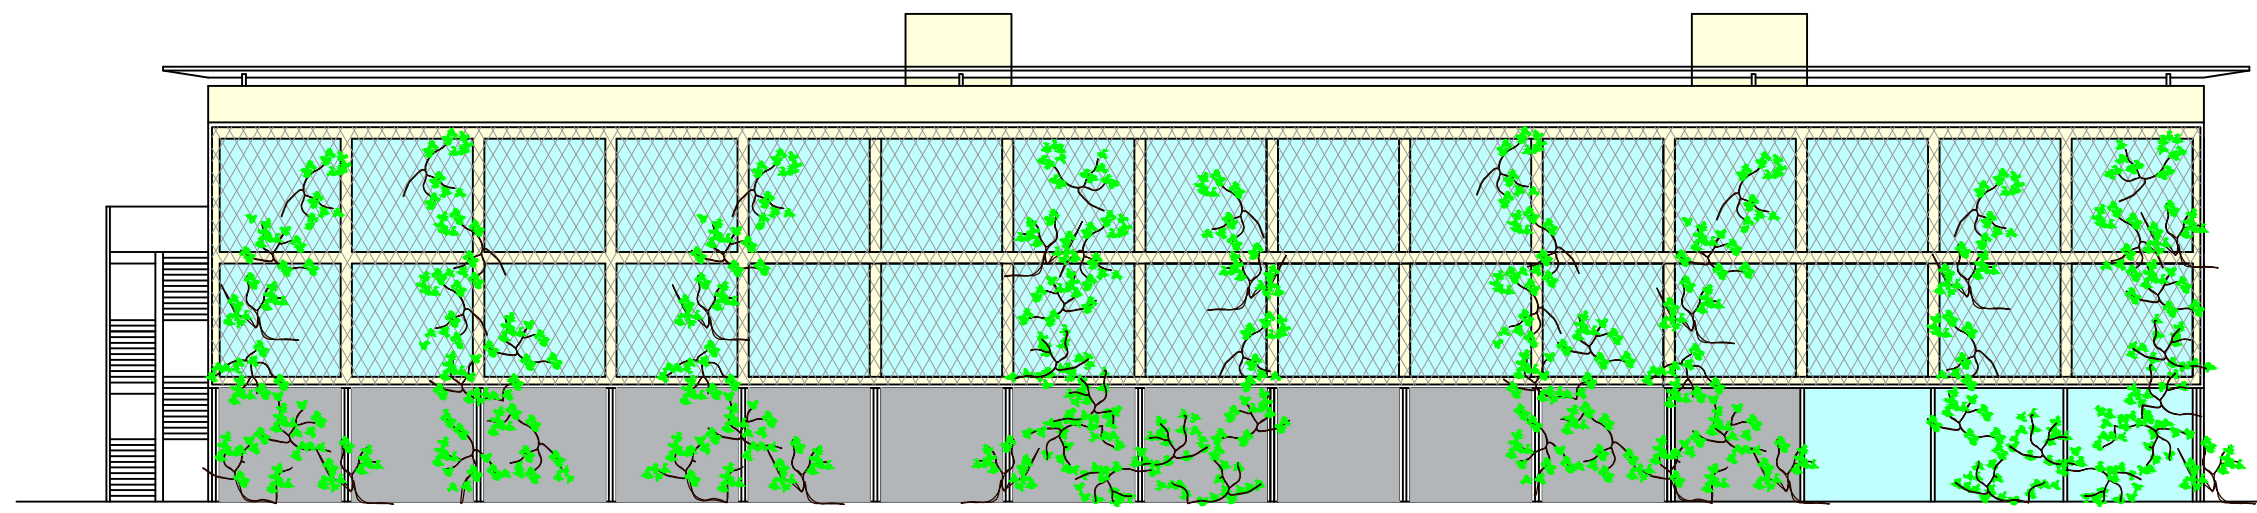


PROSPETTO OVEST

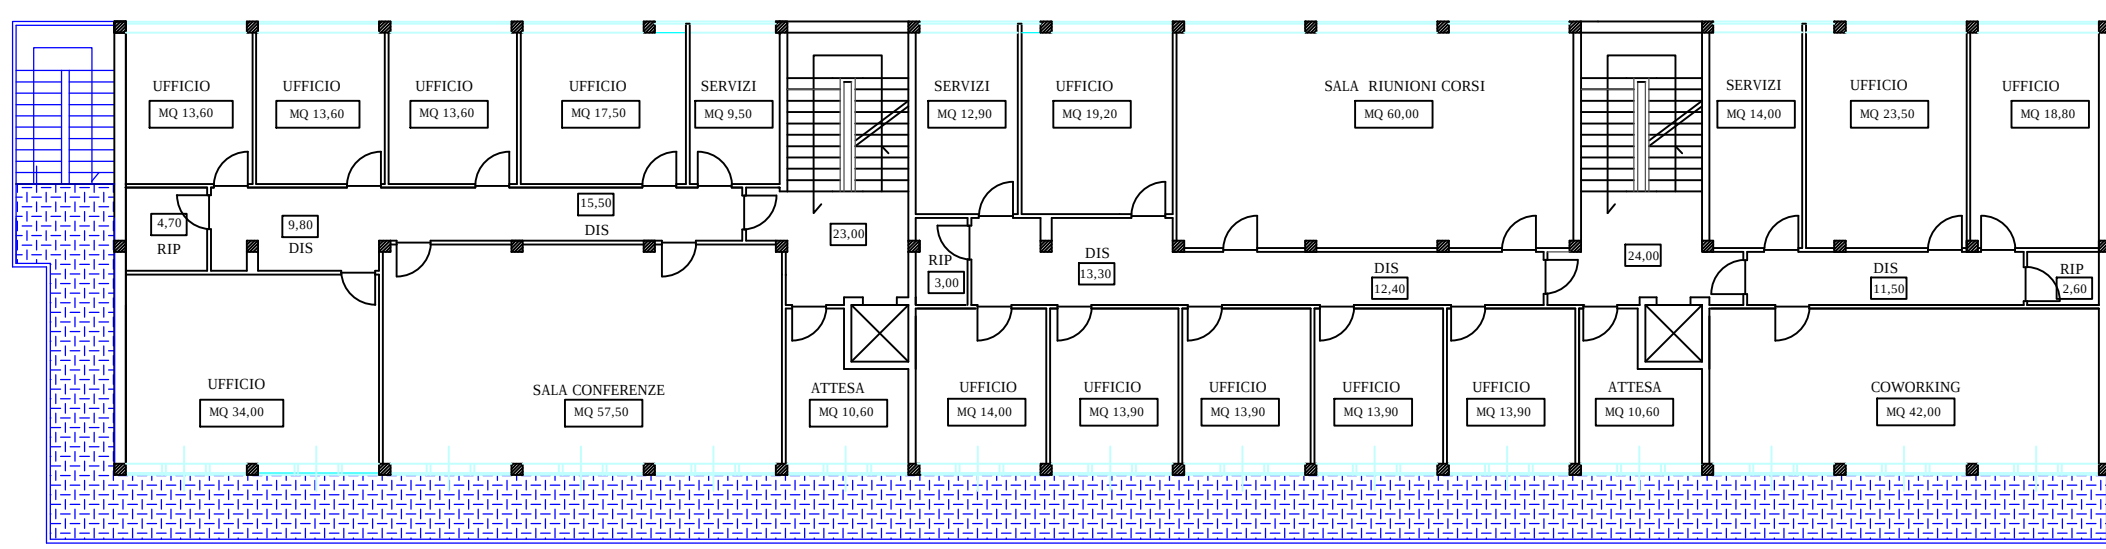


PIANO PRIMO E SECONDO

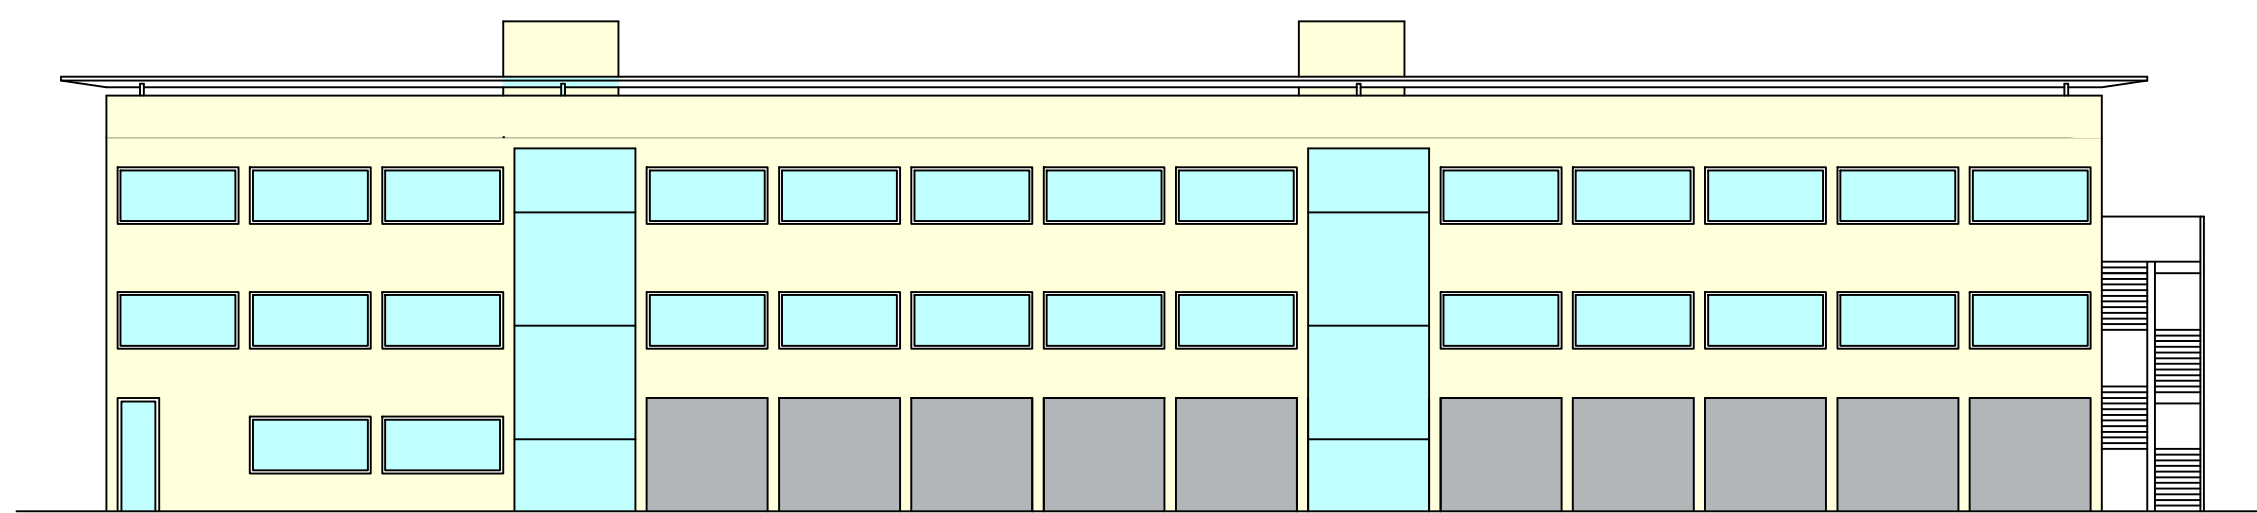


PROSPETTO EST

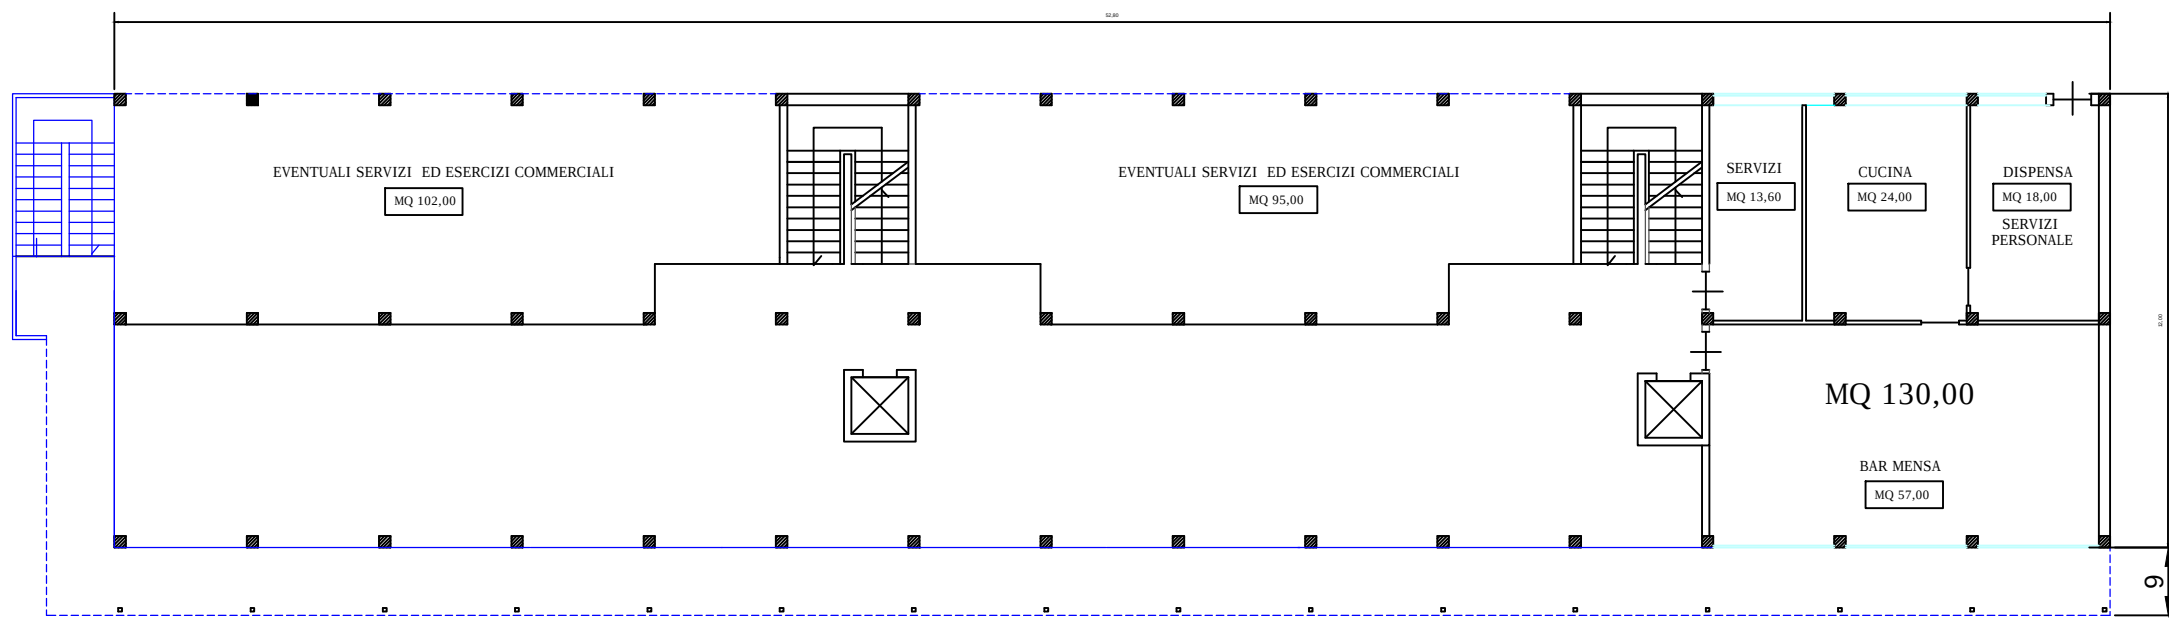

PIANO TERRA MQ COPERTI 633,60



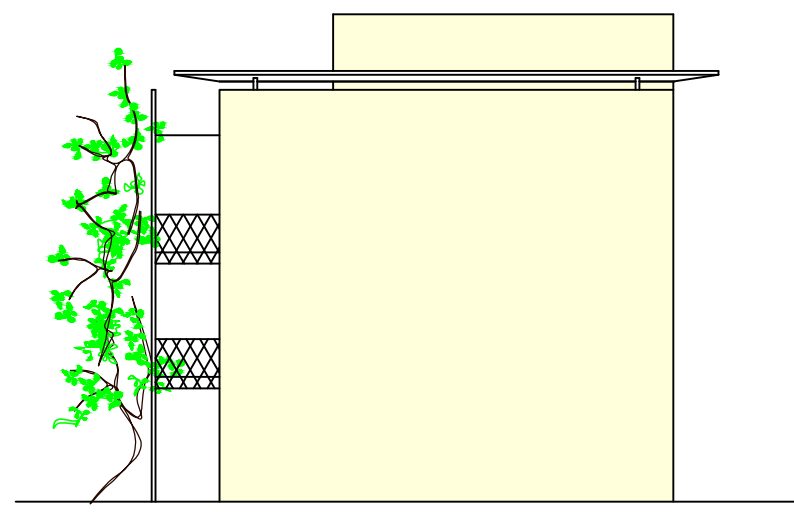


PROSPETTO SUD



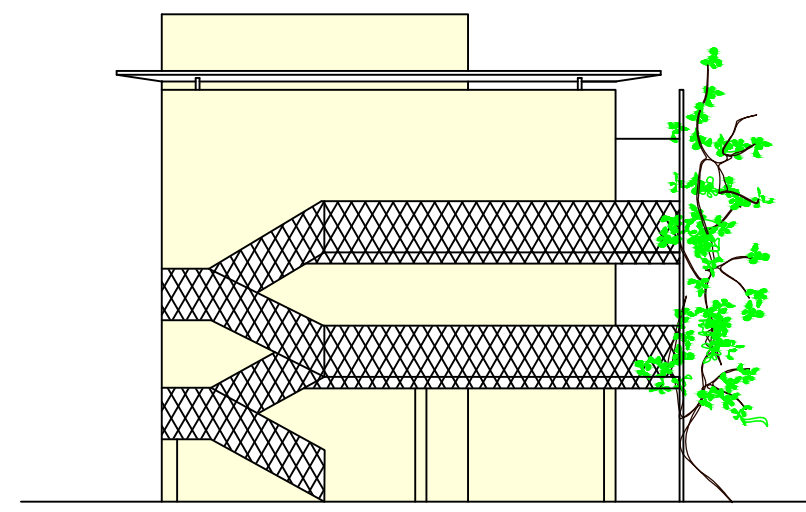


PROSPETTO NORD

TIPOLOGIA BASE PER CAPANNONE
SCALA 1:200

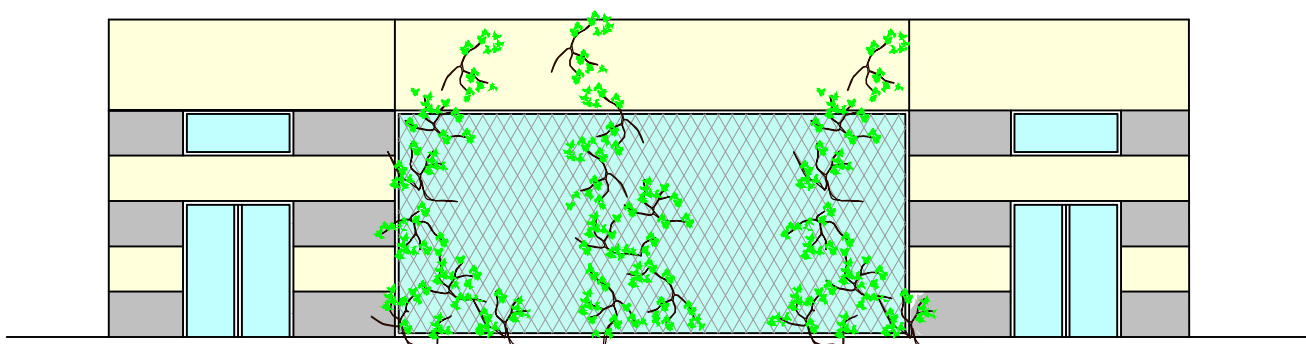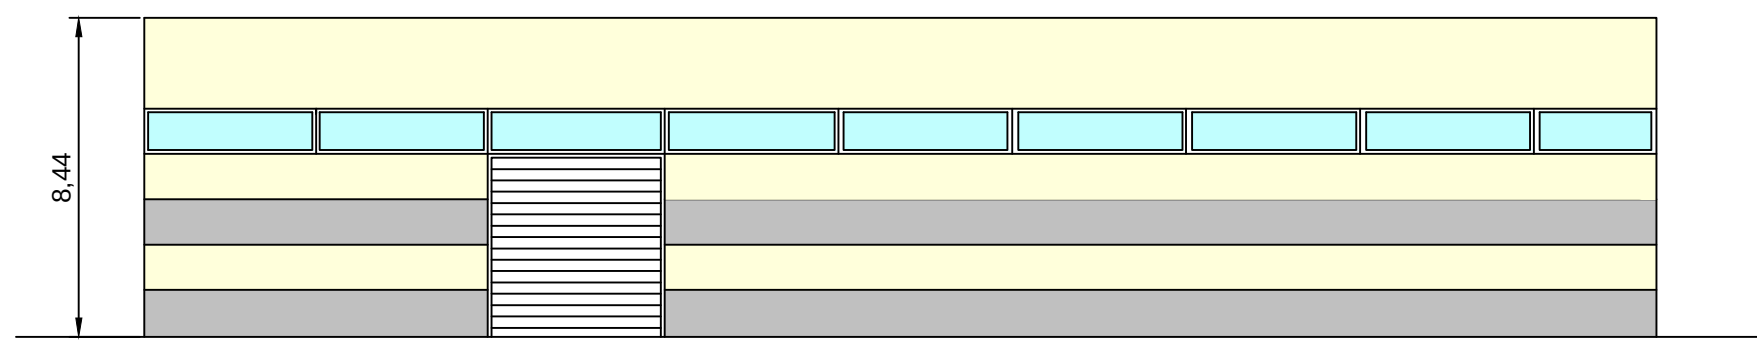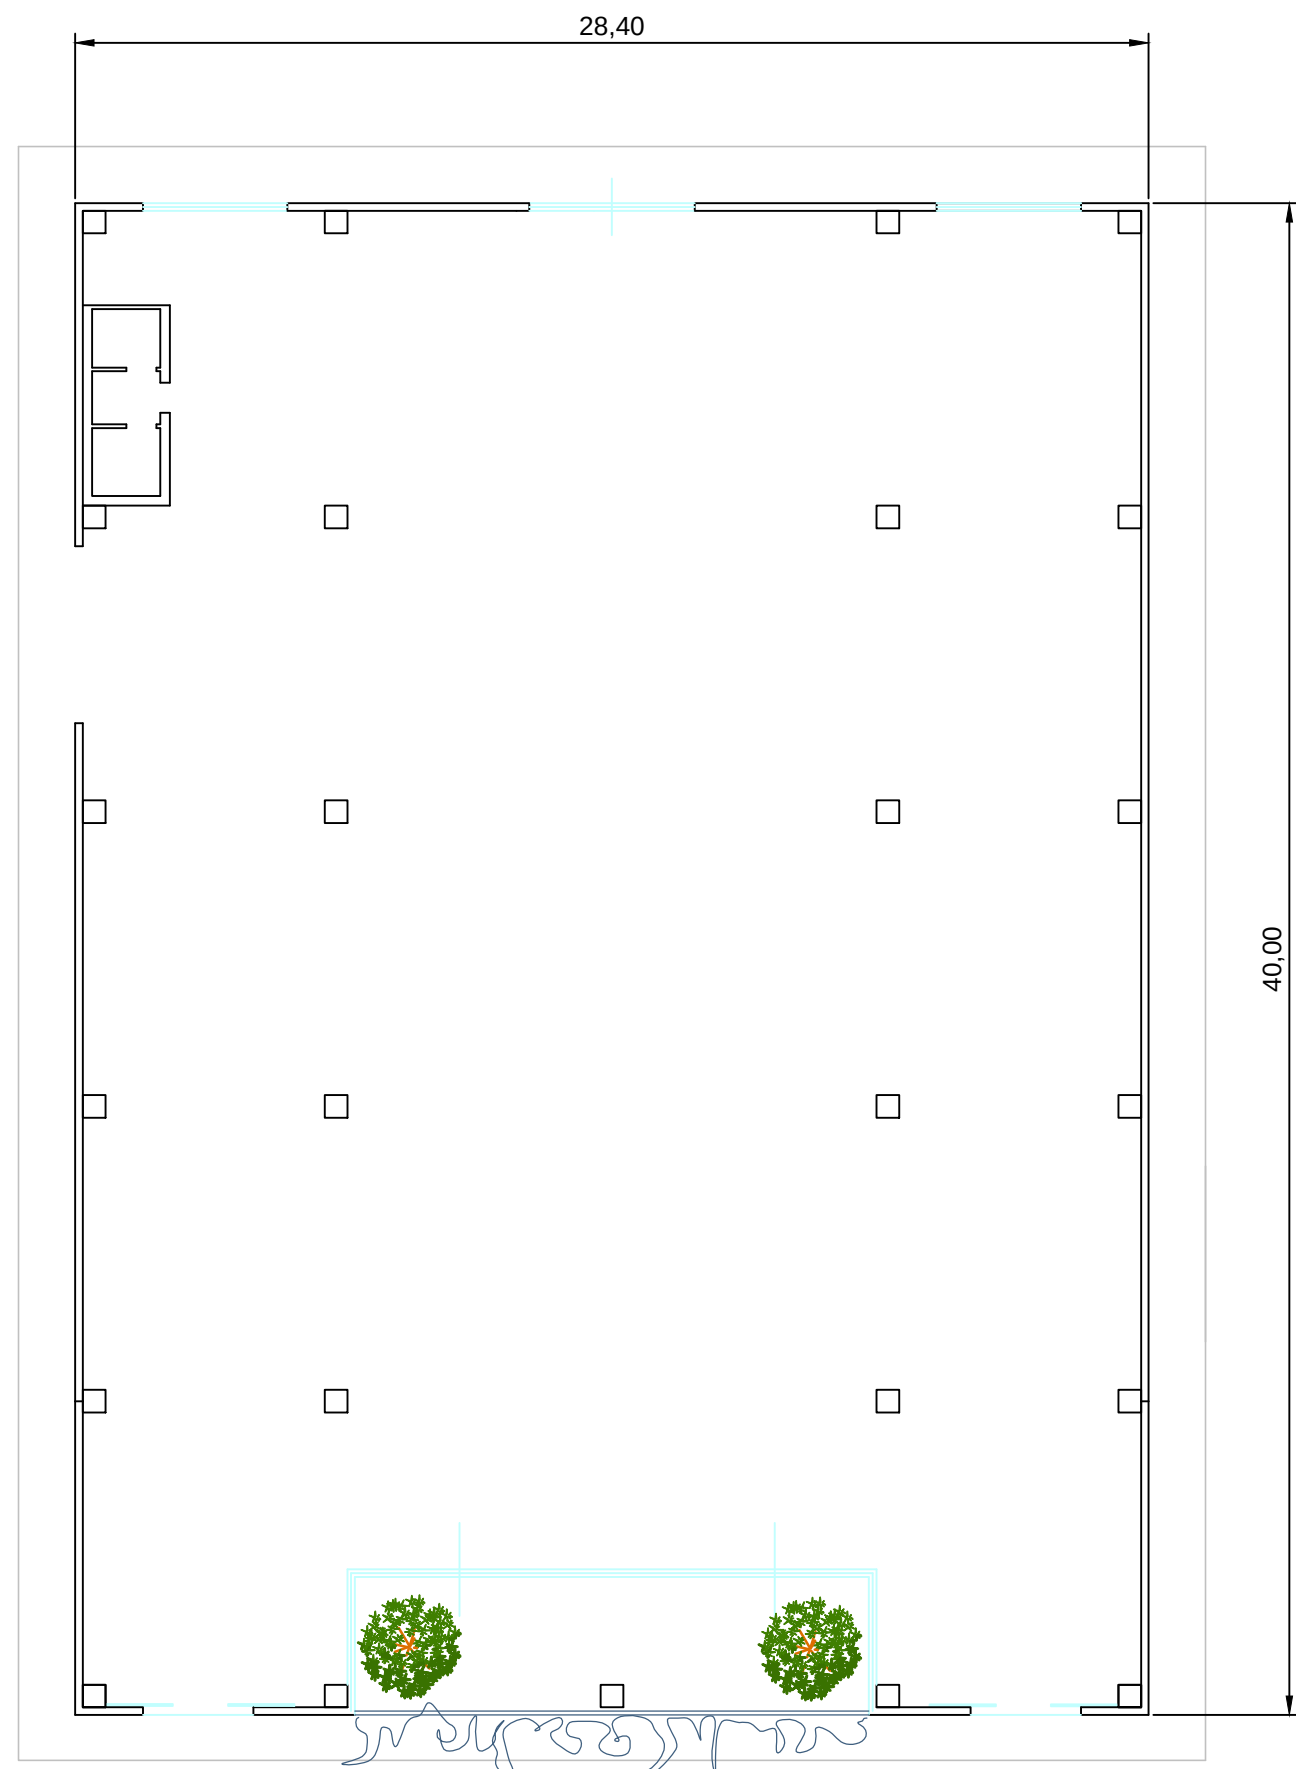

SCHEMA DI RECINZIONE
SCALA 1:50

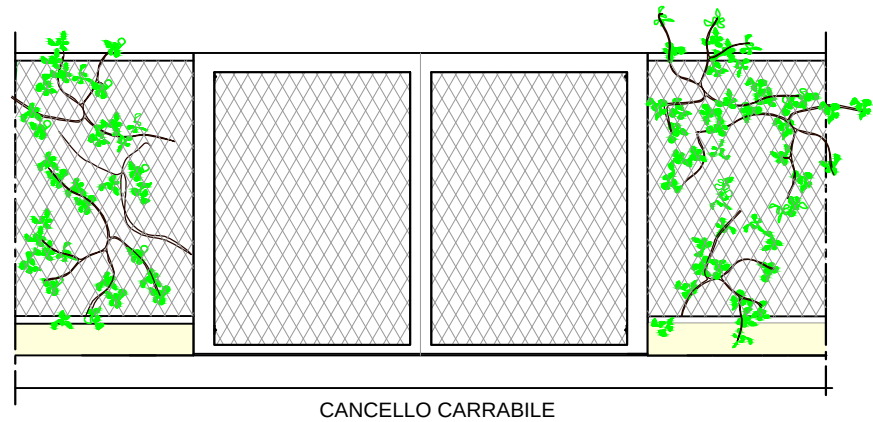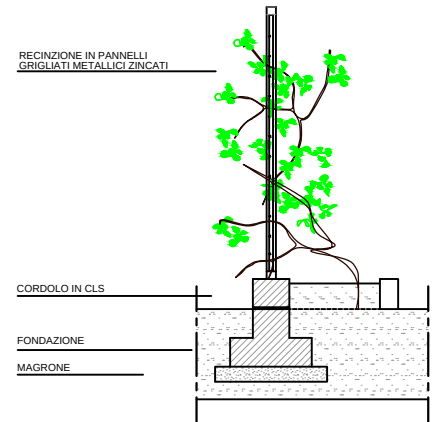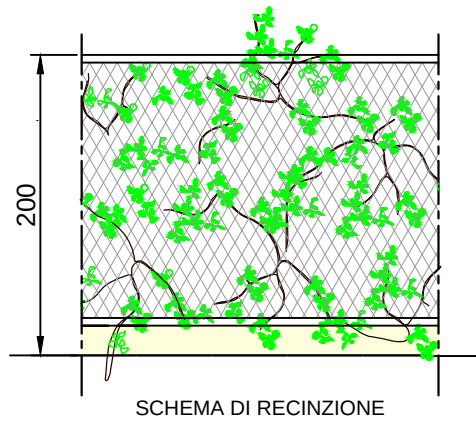

PROponente LA CONTADINA TOSCANA SRL			
PROgettazione ARCH. ANNA MARIA MARROCCO ING. ARCH. RICCARDO CIUTI GEOL. LUCA SBRILLI GEOM. LUIGI RAIOIA			COMUNE DI PIOMBINO
APPORTI SPECIALISTICI			
			PIANO DI INSEDIAMENTI PRODUTTIVI AMBITO DI COLMATA
COMUNE DI PIOMBINO - SERVIZIO URBANISTICA	TAVOLA 7	OGGETTO STUDIO DEI RIFERIMENTI PROGETTUALI	
	DATA	SCALA VARIE	AGGIORNAMENTO GENNAIO 2016