




Marzo 2012

data: _

Adozione: _

Approvazione: _


Estratto di P.R.G.

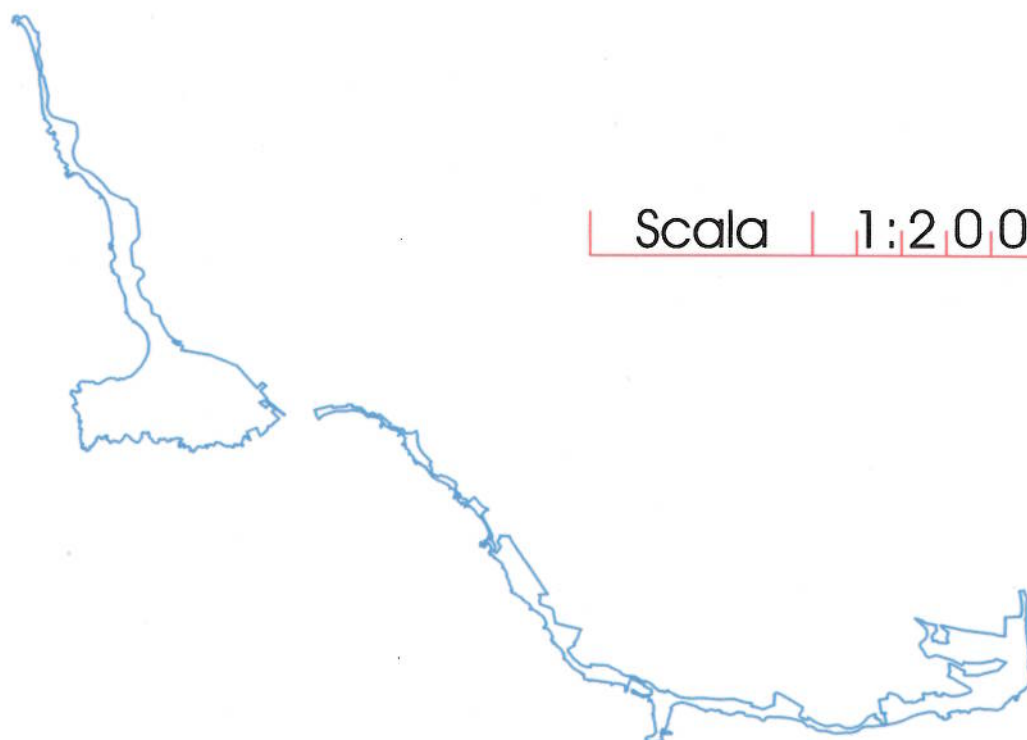

Scala 1:2000

Variante al Piano Particolareggiato
della Costa Urbana e del Promontorio
del Falcone contestuale al R.U.C.

D5/D12/D13

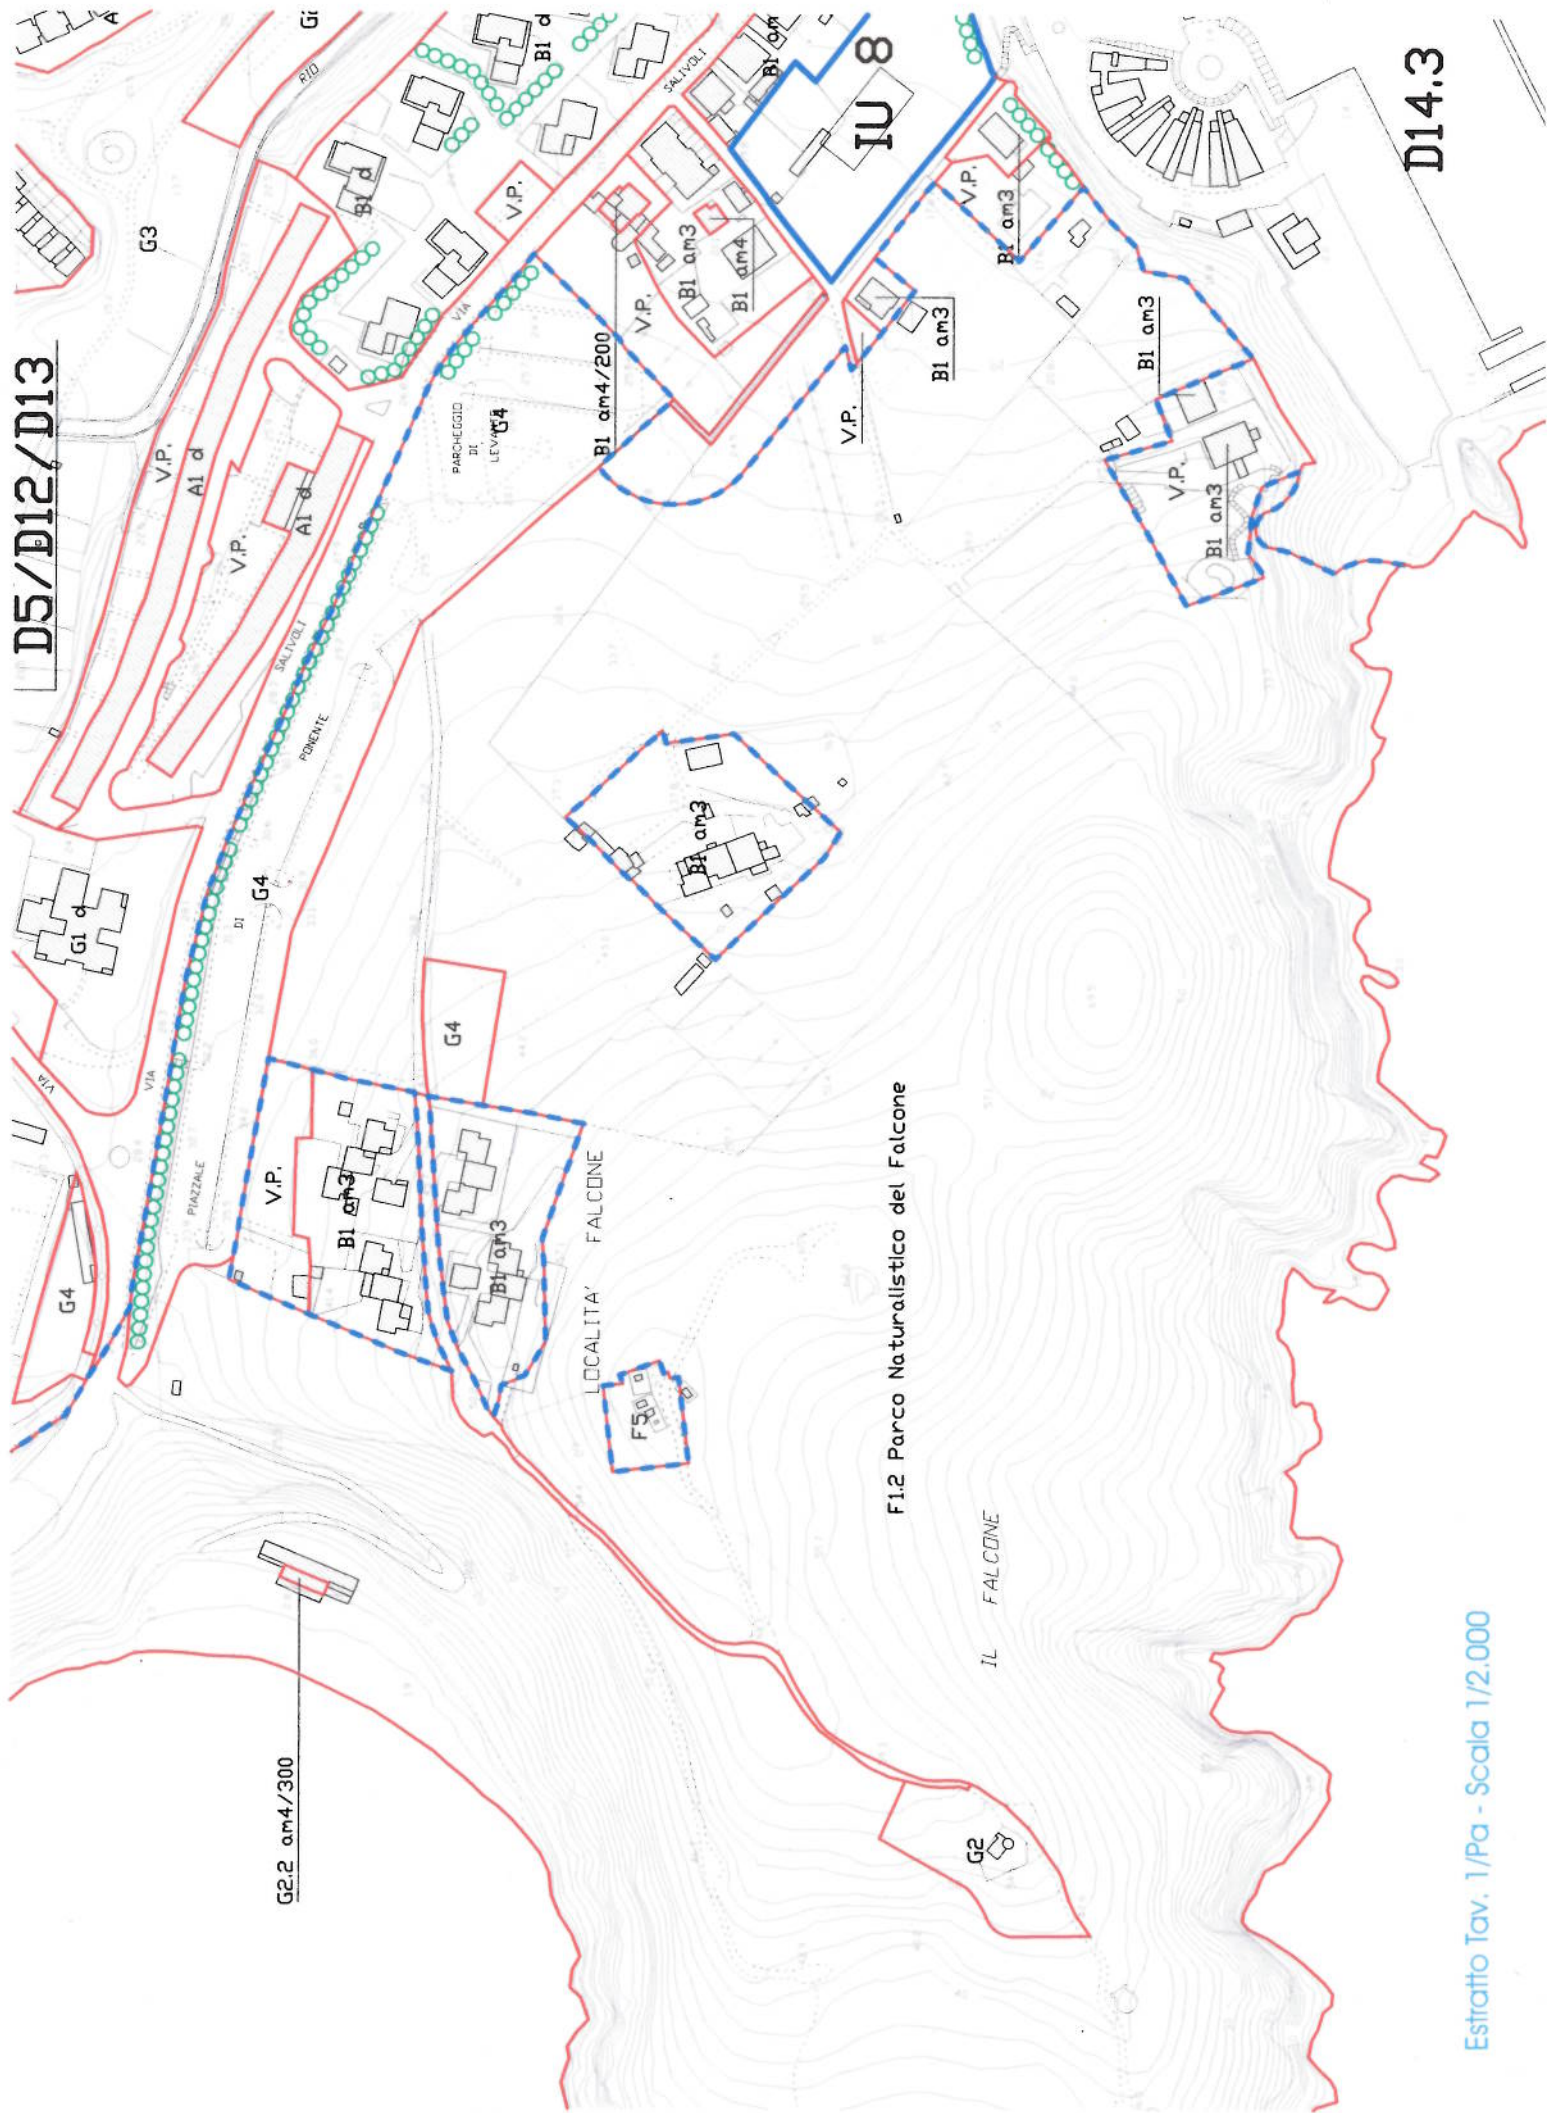

F1.2 Parco Naturalistico del Falcone

IL FALCONE

D14.3