



SCIENTIFICO TECNOLOGICO
IGIA DI FABBRICATO - (scala 1:500)

U

data_Feb_2009
24q_Dic_2009

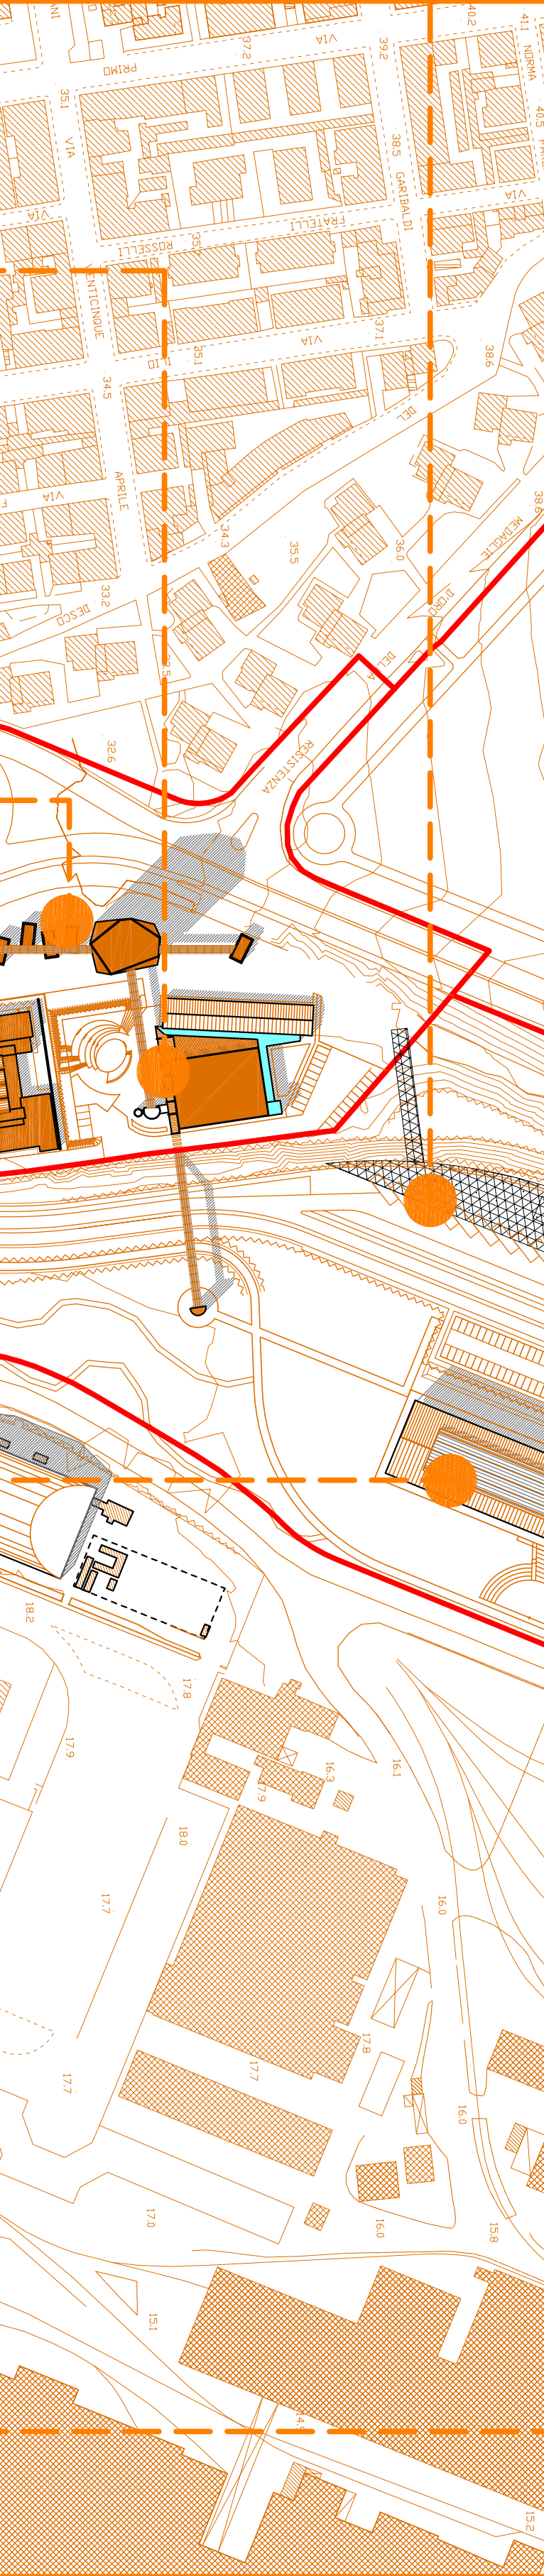


REFERIMENTO TOPOLOGICO INFRASTRUTTURE PER LA MOBILITÀ - TERMINAL BUS

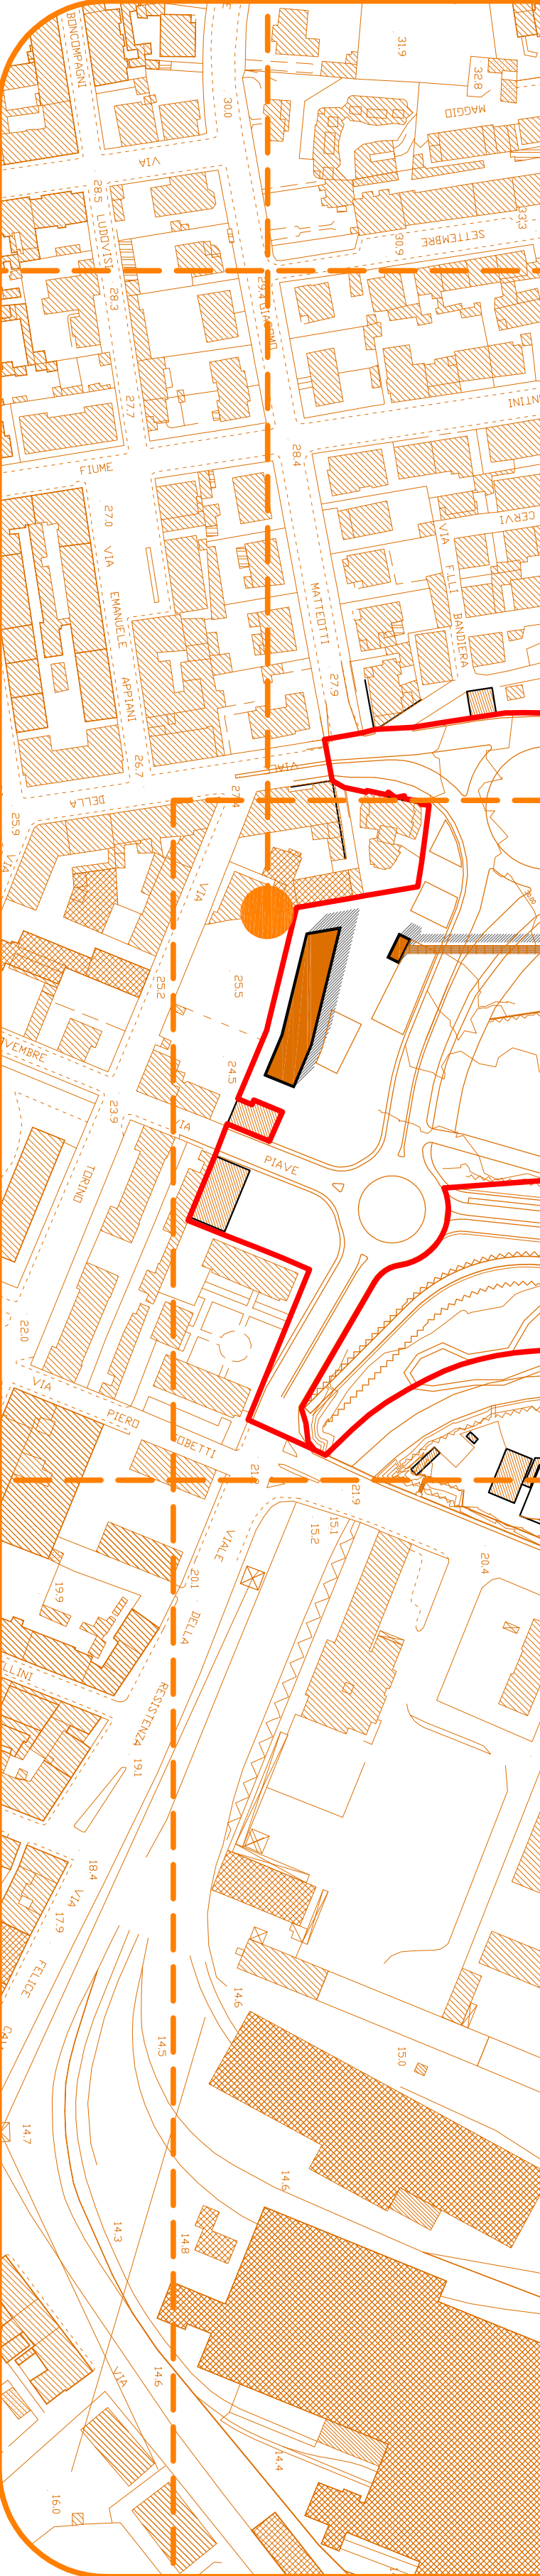

REFERIMENTO TIPOLOGICO

PLANIMETRIA - [Scala 1:2.000]

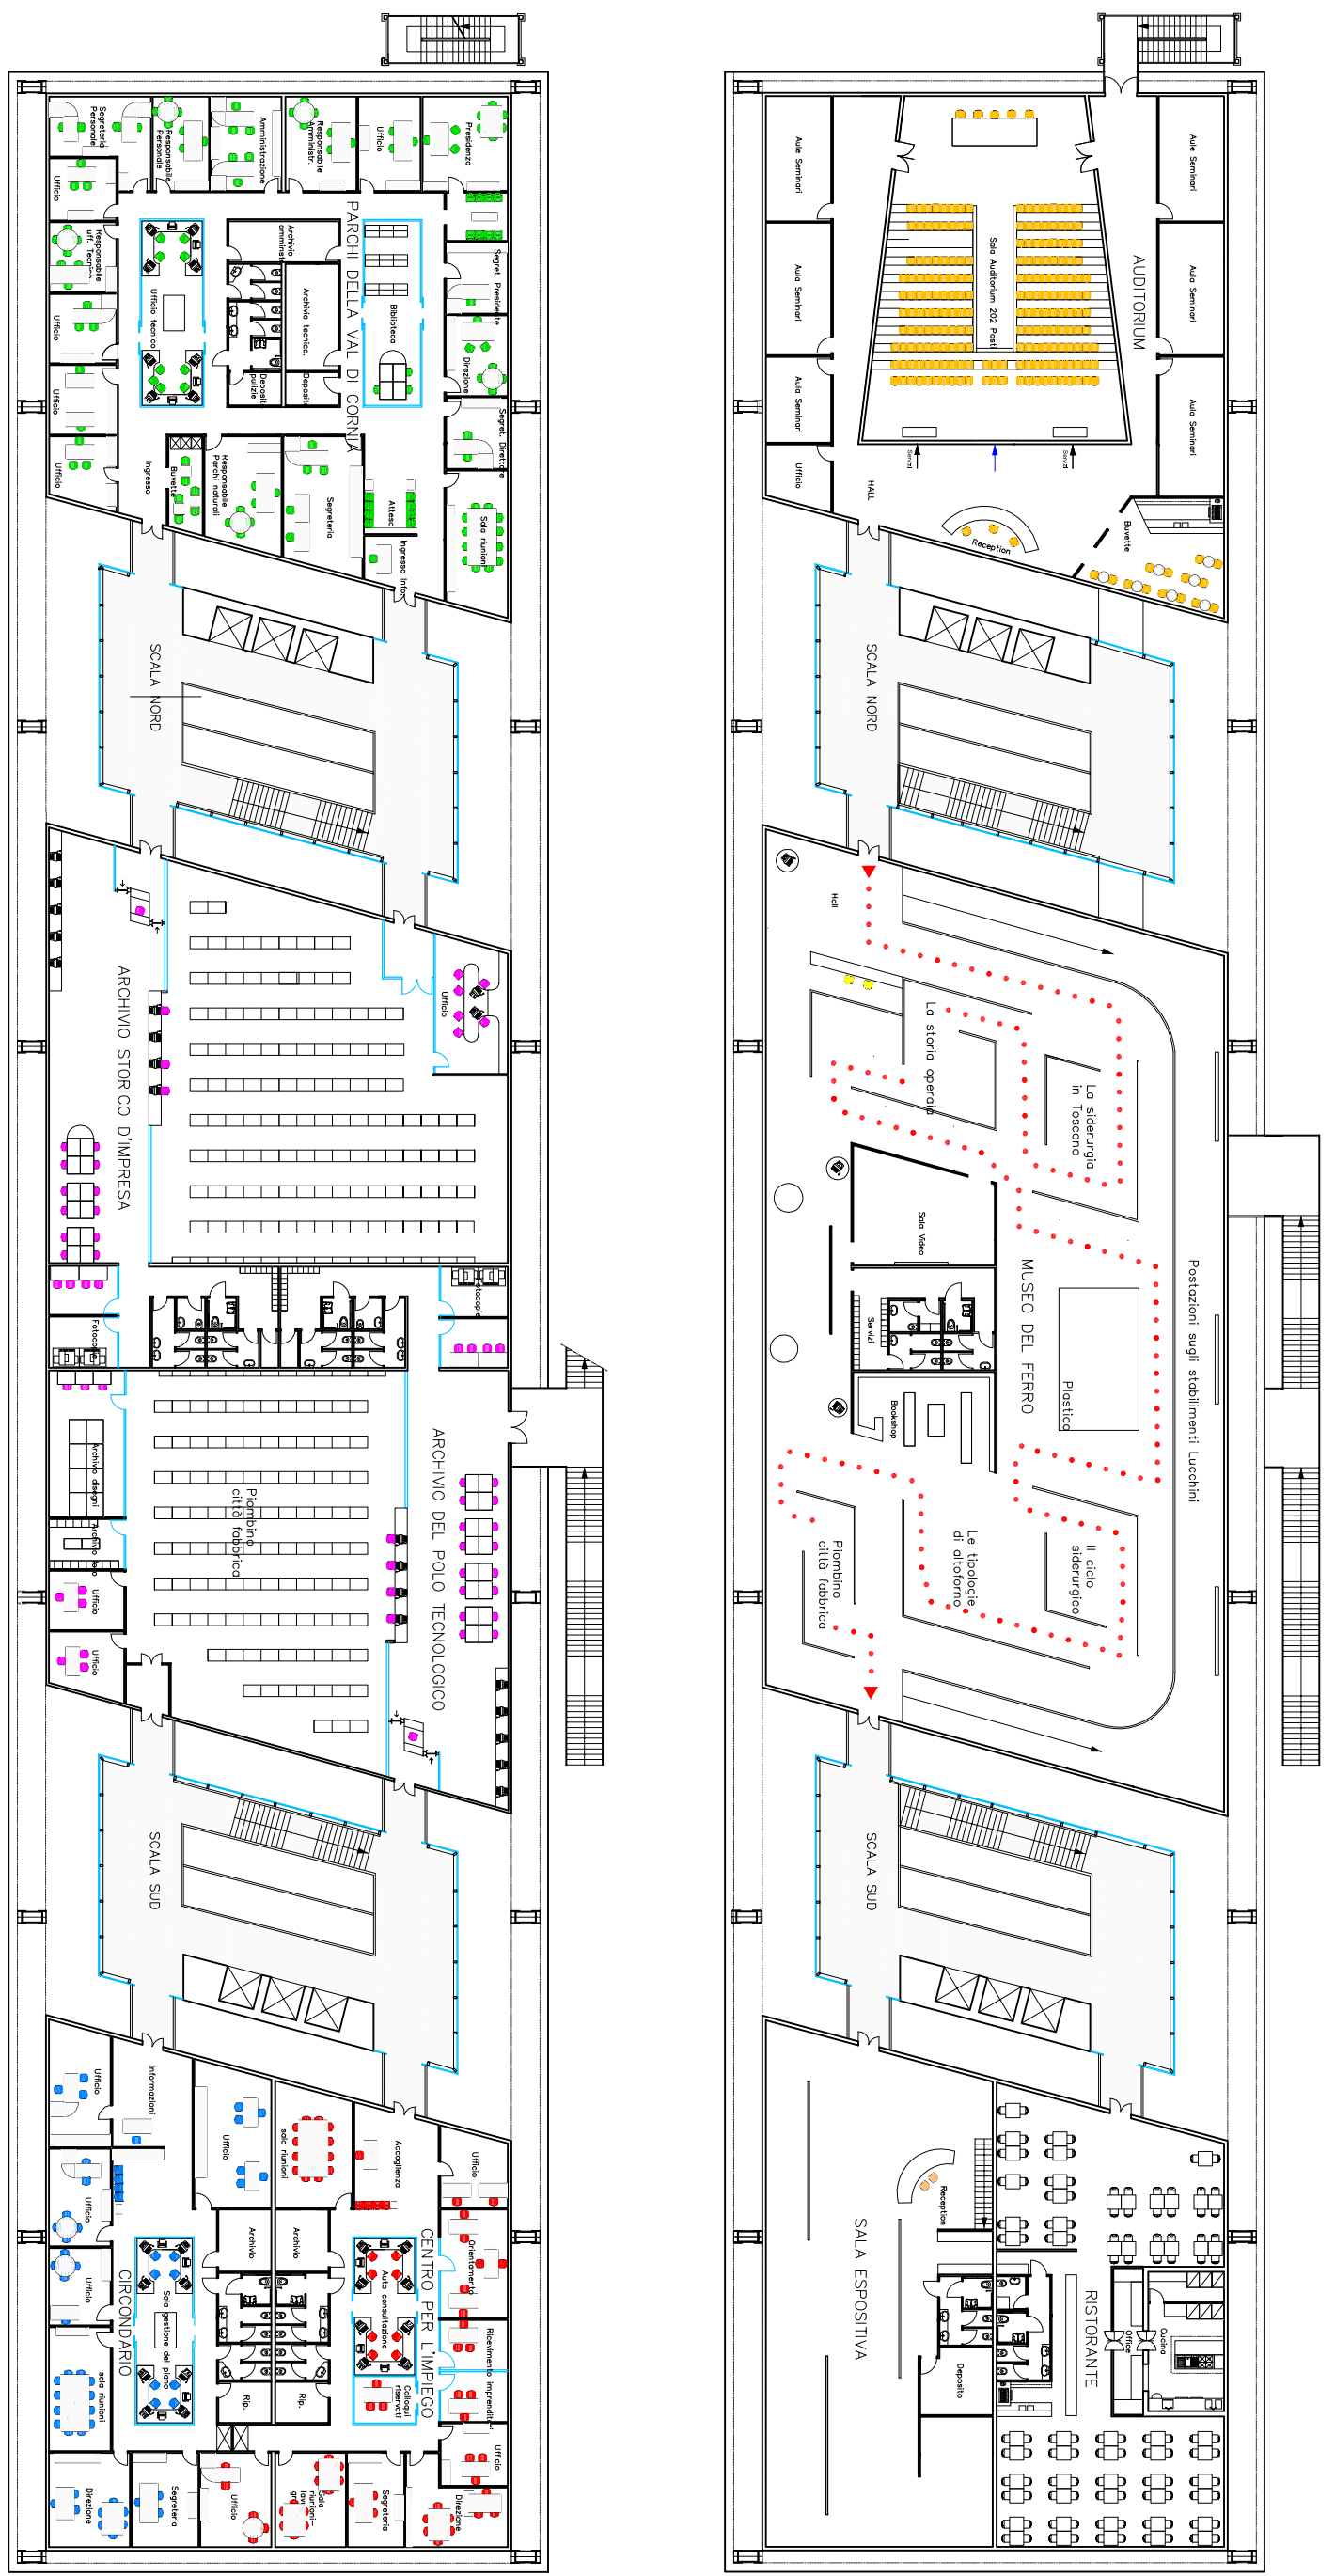

PLANIMETRIA PIANO D

PLANIMETRIA PIANO +1


SEZIONE

PARCO DELLA MUSICA E DELLA DANZA IPOTESI DI RECUPERO DEI FABBRICATI


ESISTENTI - (SCALA 1:500)

PARCO DEL FERRO E DELL'ACCIAIO IPOTESI DI RECUPERO DEL CAPANNO

NONE EX-SIVIERE - [SCALA 1:400]

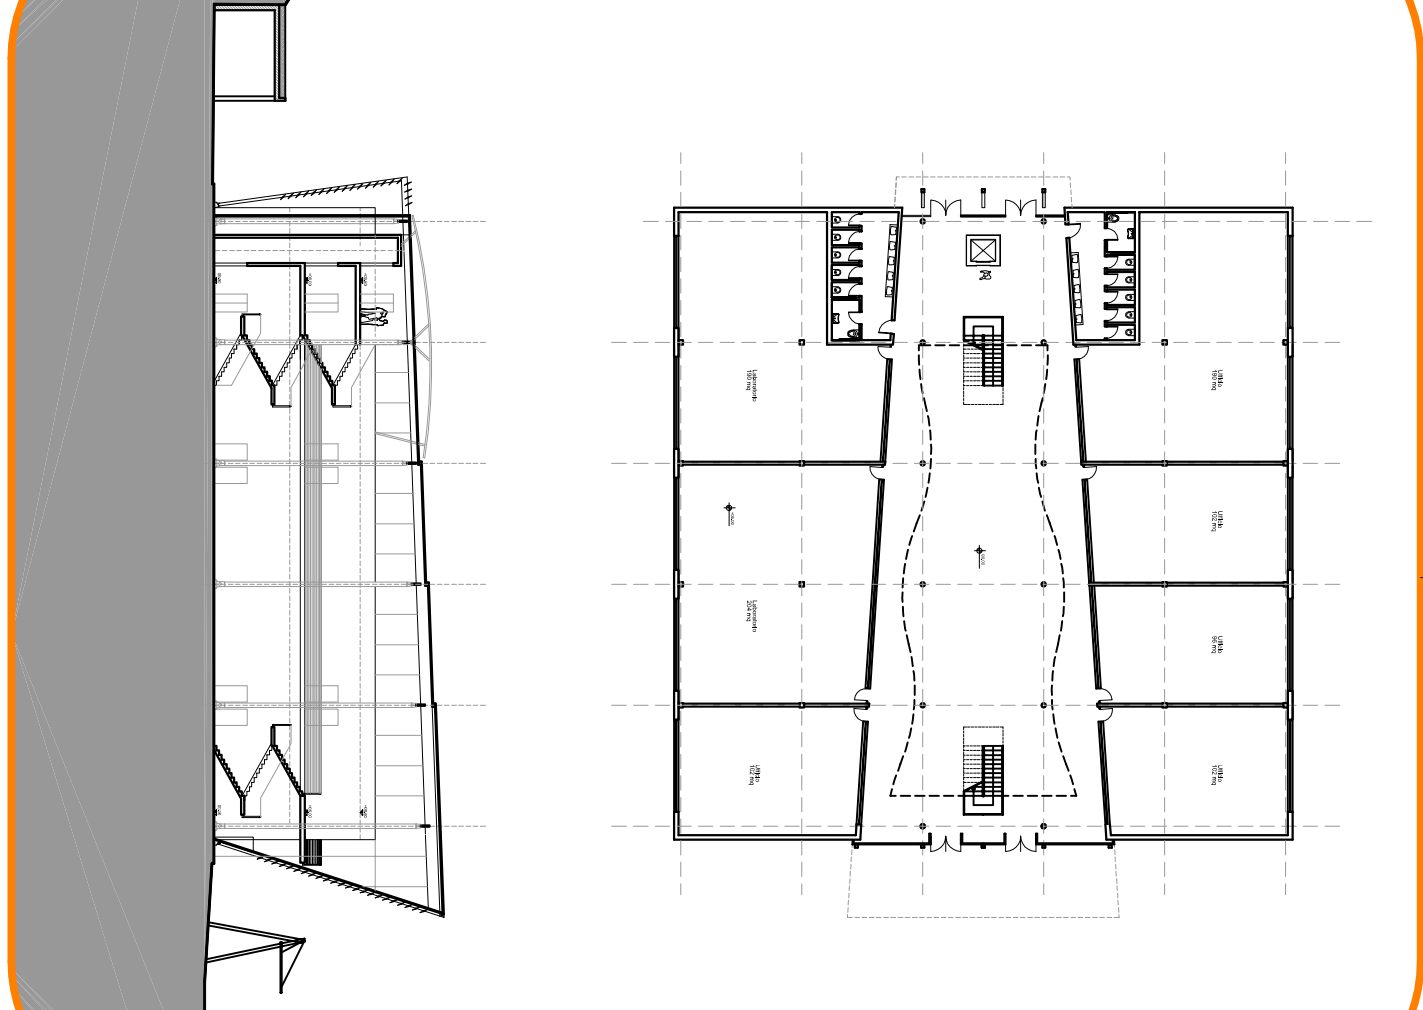

**PARCO SCIENTIFICO TECNOLOGICO
TIPOLOGIA DI FABBRICATO - (SCALA 1:500)**

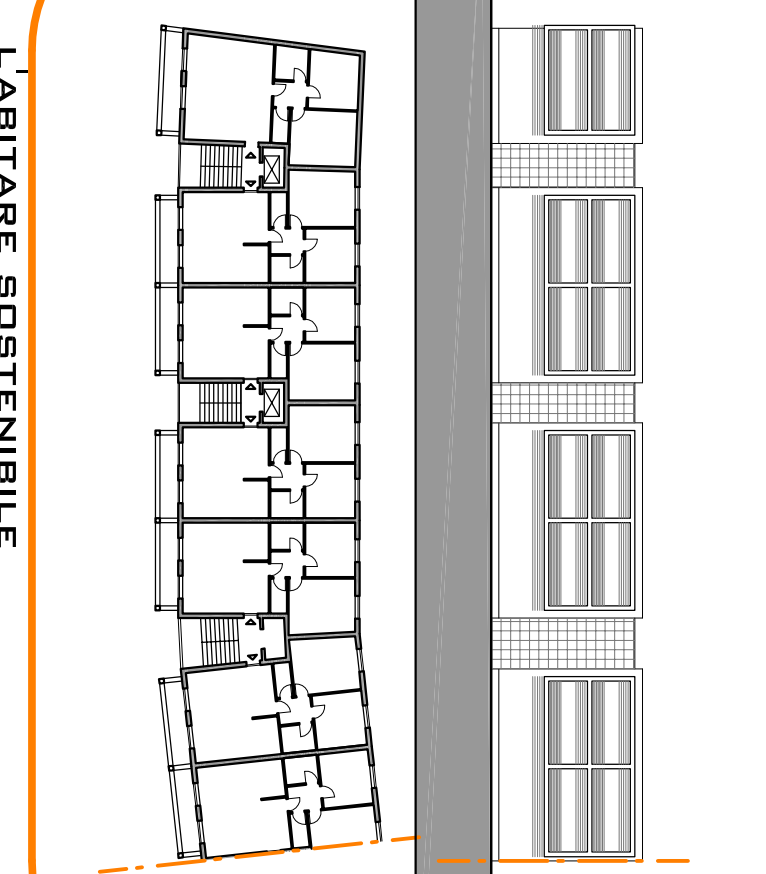


L'ABITARE SOSTENIBILE
TIPOLOGIA AD ALTA INTENSITÀ - (SCALA 1:500)



REFERIMENTO TIPOLOGICO



**REFERIMENTO TIPOLOGICO
EDIFICI DIREZIONALI - TURISTICO RICETTIVO**

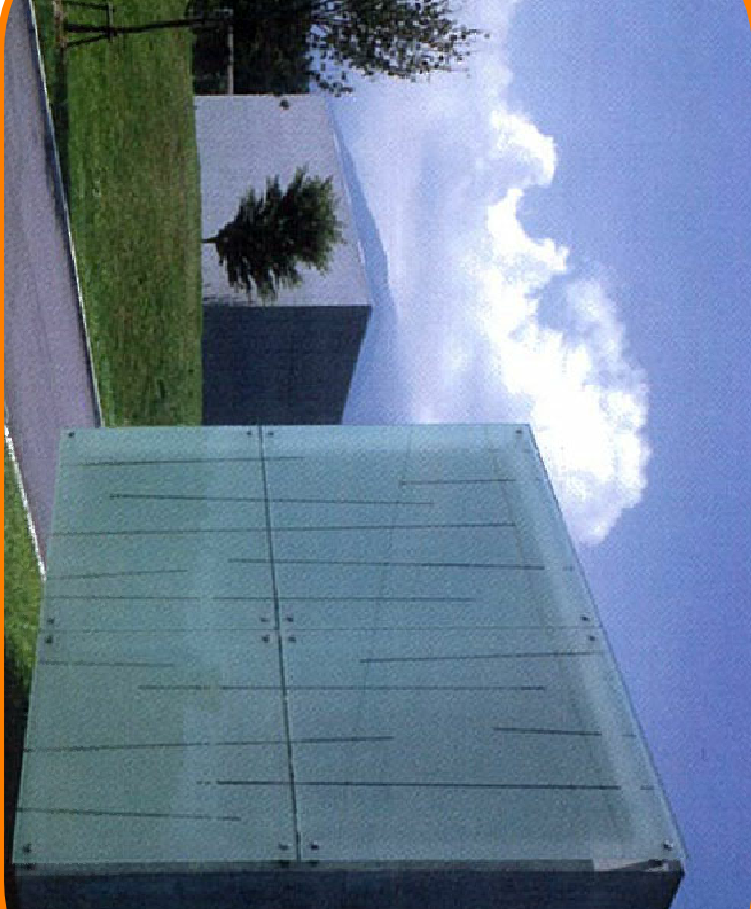

RIFERIMENTO TIPOLOGICO PICCOLE STRUTTURE COMMERCIALI