UFFICIO URBANISTICA COMPRENSORIALE

PIOMBINO

CAMPIGLIA M.MA

SAN VINCENZO

SASSETTA

SUVERETO

GRUPPO DI PROGETTAZIONE PIANO PARTICOLAREGGIATO CITTA' FUTURA

arch. Camilla Cerrina Feroni (Comune di Piombino)
arch. Laura Pescini (Comune di Piombino)
arch. Alessandro Fiorilli (Comune di Piombino)
arch. Salvatore Sasso (Comune di Piombino)
istr. Stefano Puccetti (Comune di Piombino)

COMUNE DI PIOMBINO

PIANO PARTICOLAREGGIATO CITTA' FUTURA

CON CONTESTUALE VARIANTE AL PRG VIGENTE

PROGETTAZIONI PRELIMINARI PIUSS

PARCO DEL FERRO E DELL'ACCIAIO
arch. Antonio Cermilla (sistemazioni esterne Parco)
ASPAI (recupero capannone Siviere)

PARCO SCIENTIFICO TECNOLOGICO
prof. arch. Marco Sala

PARCO DELLA MUSICA E DELLA DANZA
Ing. Valerio Cabaletti

VIABILITA' E PARCHEGGI
Ing. Luciano Della Lena - Ing. Sauro Amerighi

INDAGINI GEOLOGICO-TECNICHE
dott. geol. Fabio Malani

RILIEVO STRUMENTALE
geom. Gabriele Graziani


Comuni di CAMPIGLIA M.MA - PIOMBINO - SUVERETO
PROGETTO DI COMPRENSORIO ART. 24 L.R. 1/2005
SASSETTA - SUVERETO

Schema delle Reti Infrastrutturali
Tavola modificata a seguito dell'accoglimento delle osservazioni
[SCALE VARIE]


Adozione	Approvazione
D.C.C. n. 65 del 15.04.2009	

P7


data_Feb_2009
agg_ Dic_2009

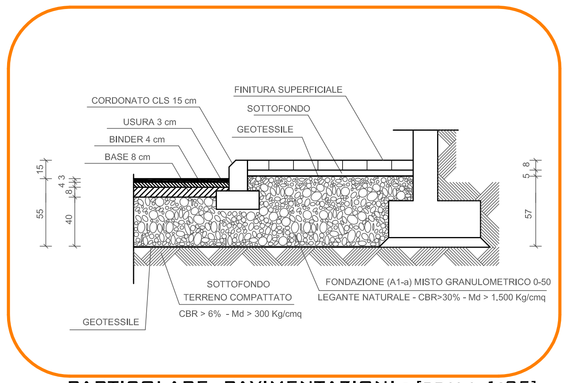


PARTICOLARE PAVIMENTAZIONI - [SCALA 1:25]

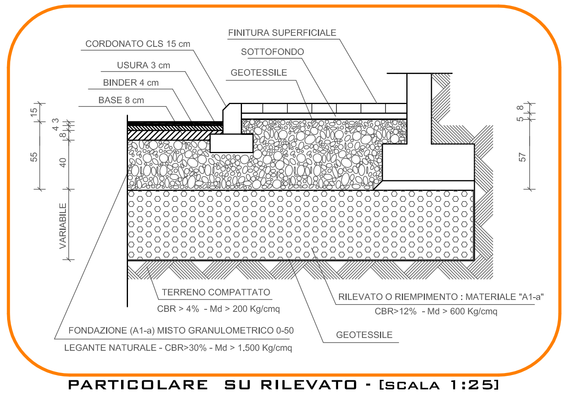


PARTICOLARE SU RILEVATO - [SCALA 1:25]

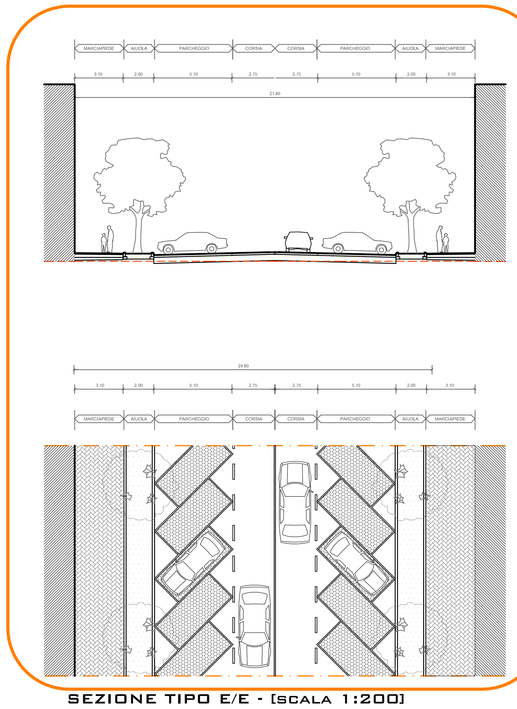


SEZIONE TIPO E/E - [SCALA 1:200]

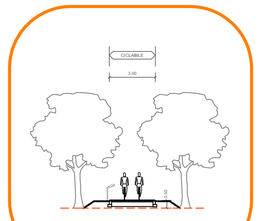


SEZIONE TIPO D/D - [SCALA 1:200]

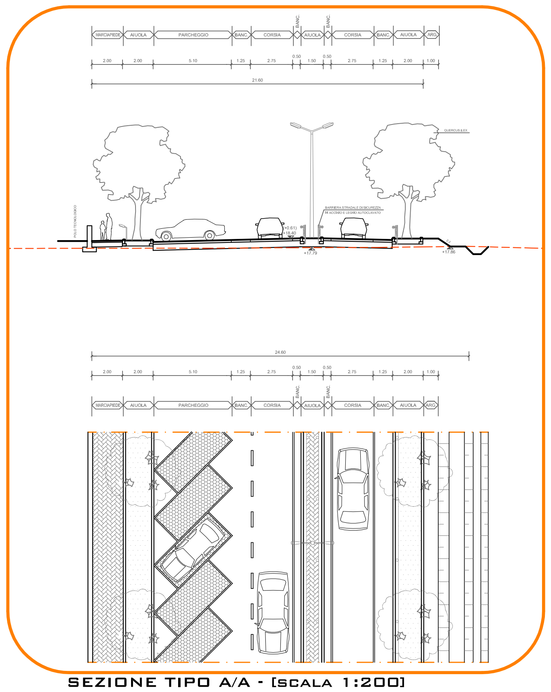

SEZIONE TIPO A/A - [SCALA 1:200]

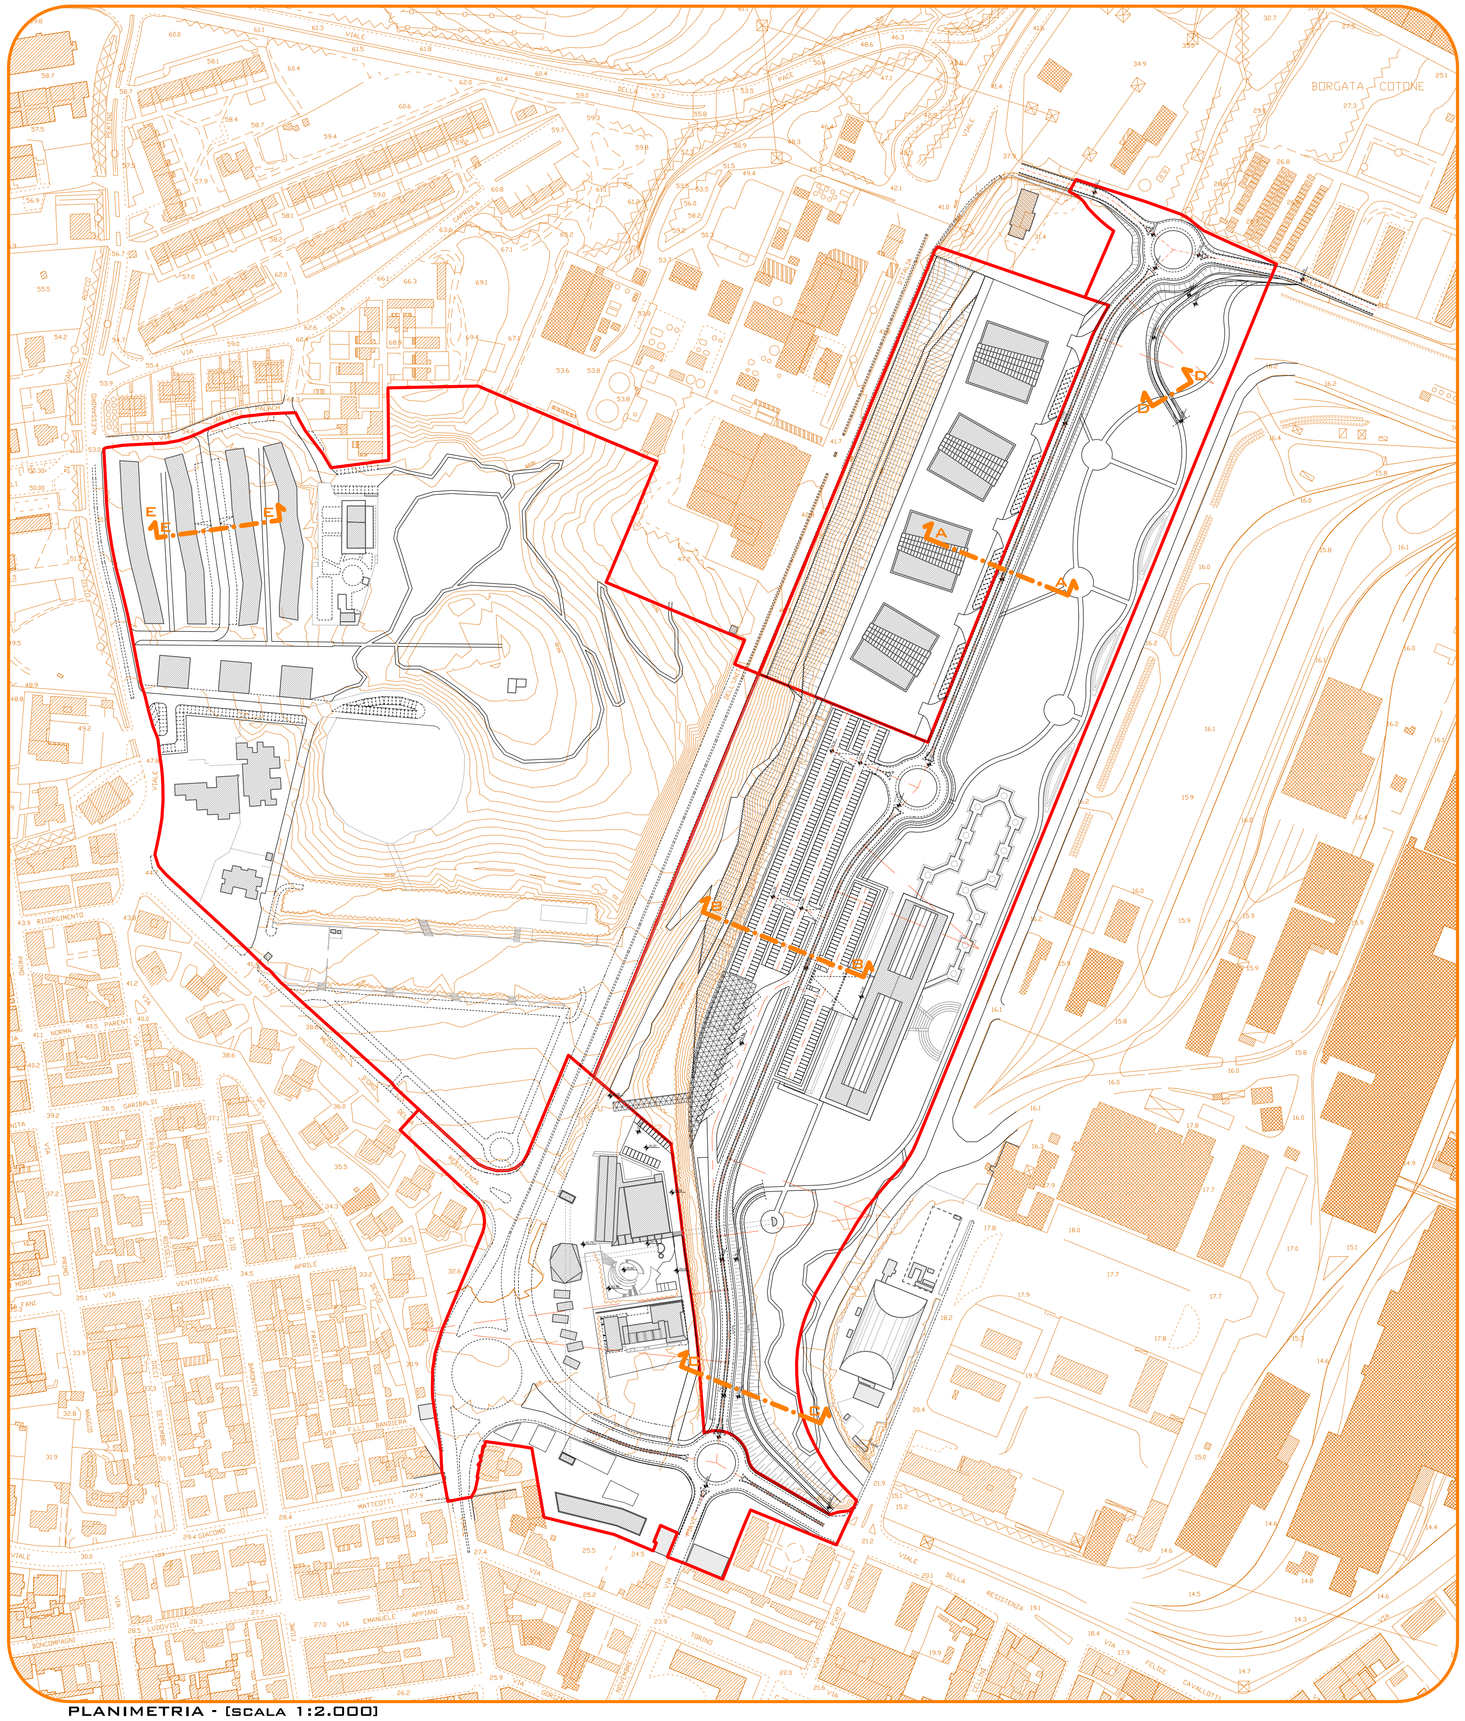

PLANIMETRIA - [SCALA 1:2.000]

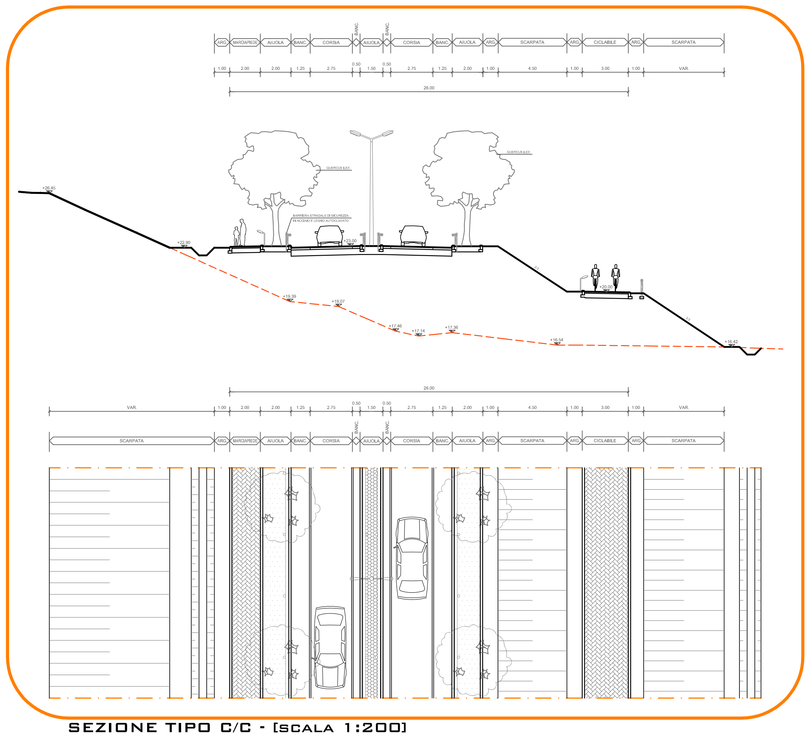

SEZIONE TIPO C/C - [SCALA 1:200]



SEZIONE TIPO B/B - [SCALA 1:200]