


COMUNE DI PIOMBINO

Provincia di Livorno

PIANO PARTICOLAREGGIATO DEL PARCO TERRITORIALE DELLA COSTA ORIENTALE E DELLA STERPAIA – SOTTOZONE F1.3 E D14.4 Con contestuale variante al P.R.G.

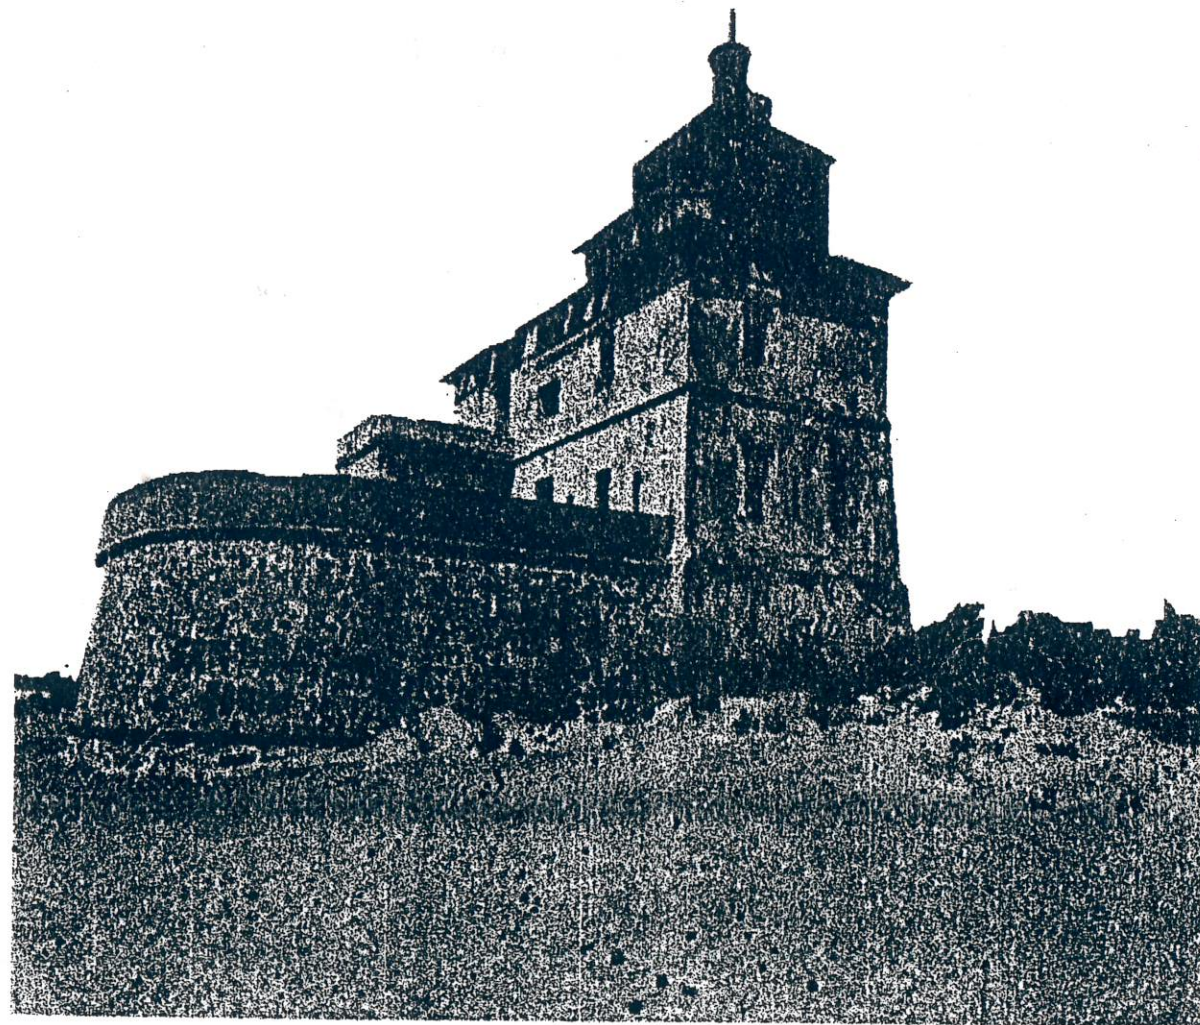

PROGETTISTI:

Arch. Massimo Zucconi
Arch. Camilla Cerrina Feroni
Arch. Donella Garfagnini

Con:

Geol. Mario Ferrari
Arch. Alessandro Parlanti
Istr. Egidio Pizzi
Dis. Stefano Puccetti

CONSULENZE:

ASPETTI IDRAULICI:

Studio Associato Archingegno

ASPETTI BOTANICO-FAUNISTICI:

Dott. Agr. Giovanni Sanesi

Con:

Dott. For. Lorenzo Gambi
Dott. Geol. Luca Sbrilli

RESTITUZIONE GRAFICA:

Anteprima Multimedia S.r.l.



**TITOLO: INTERVENTI PER LA FRUIZIONE E LA
VALORIZZAZIONE DEL PARCO**

Adozione:
Delibera di C.C. N° 89 del 26 / 7 / 1999

Versione modificata a seguito
dell'accoglimento delle osservazioni
NOVEMBRE 1999

Scala:

1 / 500

1 / 200


1 / 100

TAV. N°

B/7






DCC n° 138 | 8.11.99

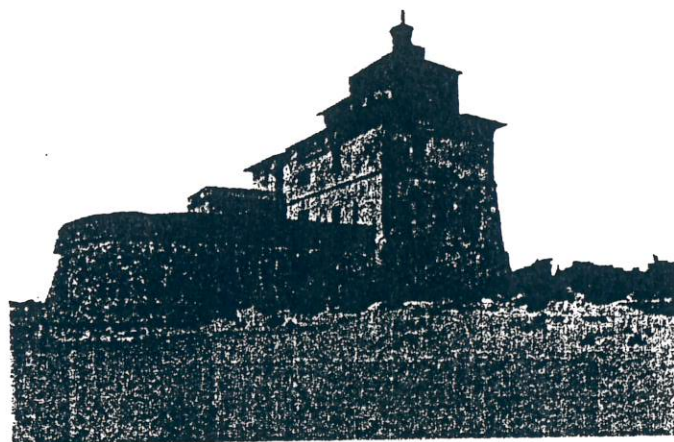



**Interventi per la fruizione e la
Valorizzazione del parco**

**SERVIZI IGIENICI E
PICCOLI RISTORI**



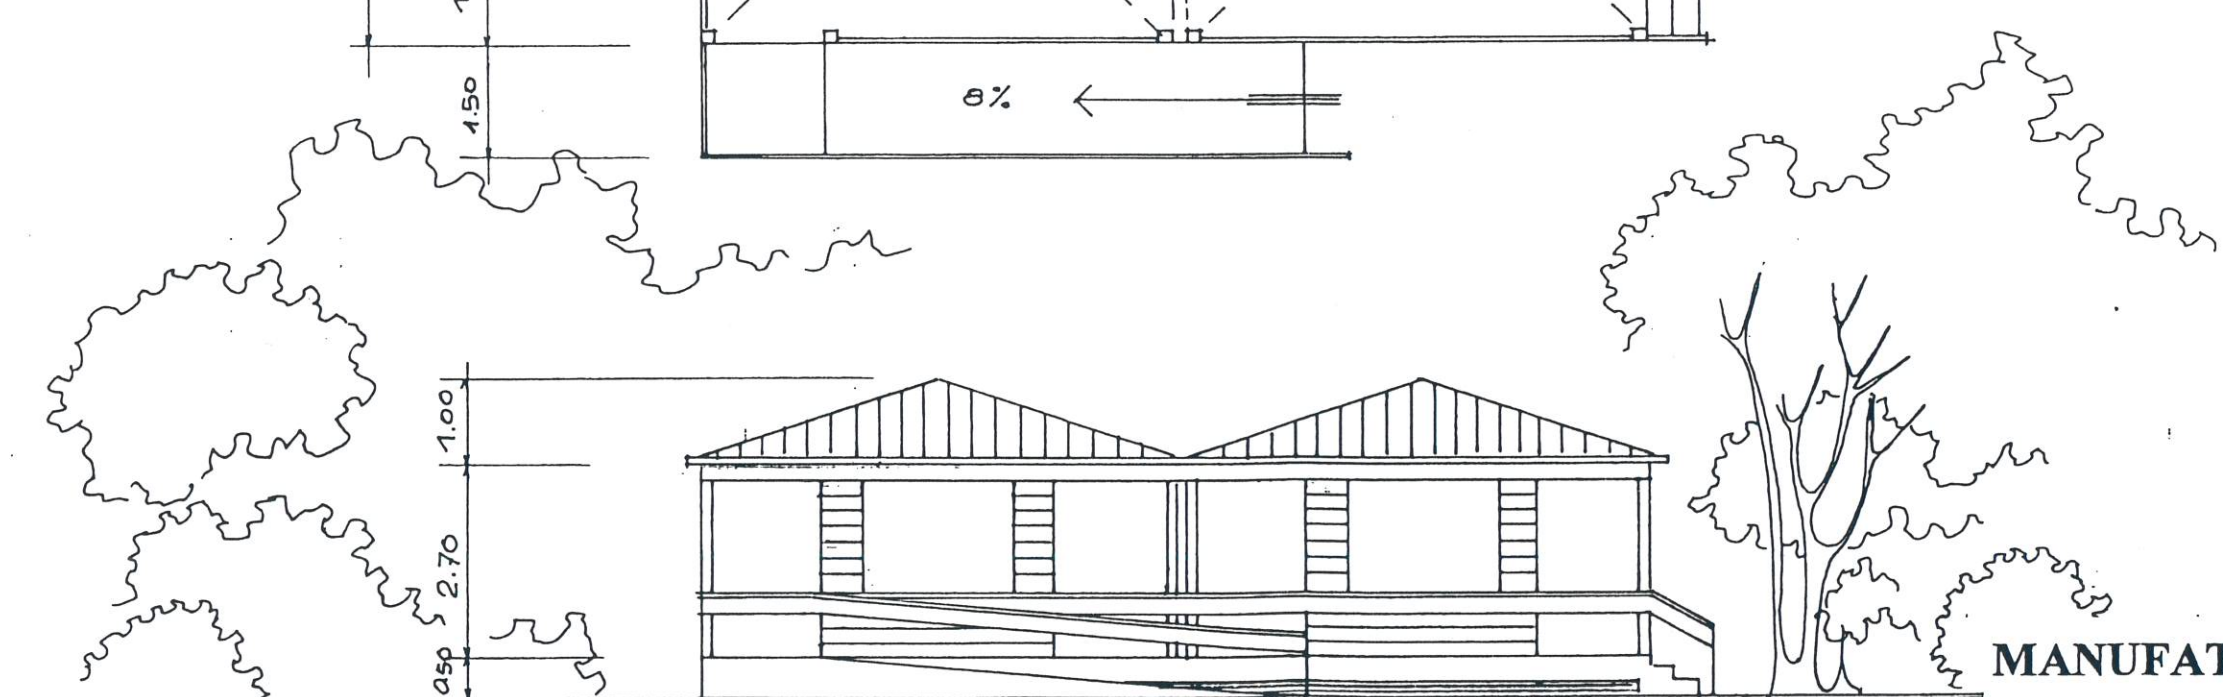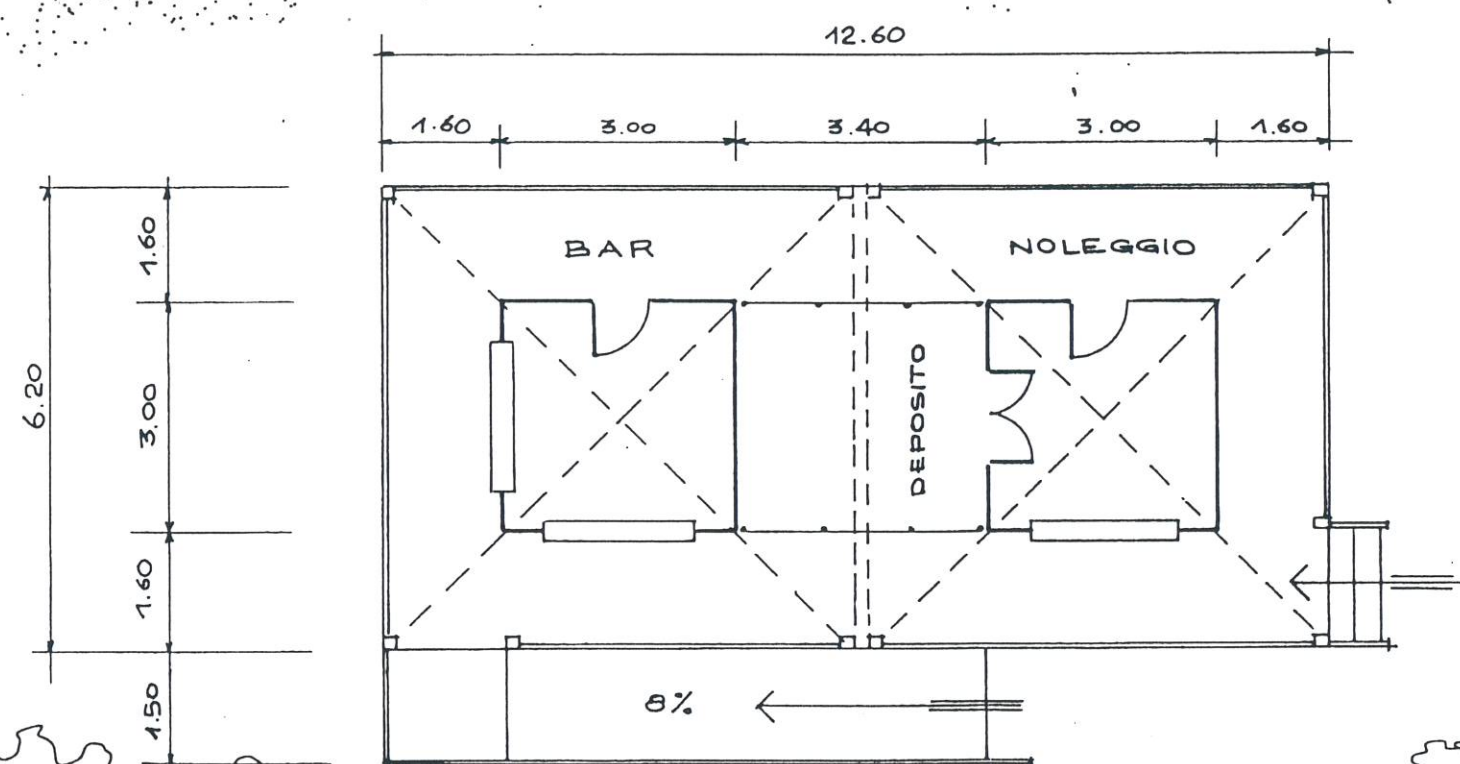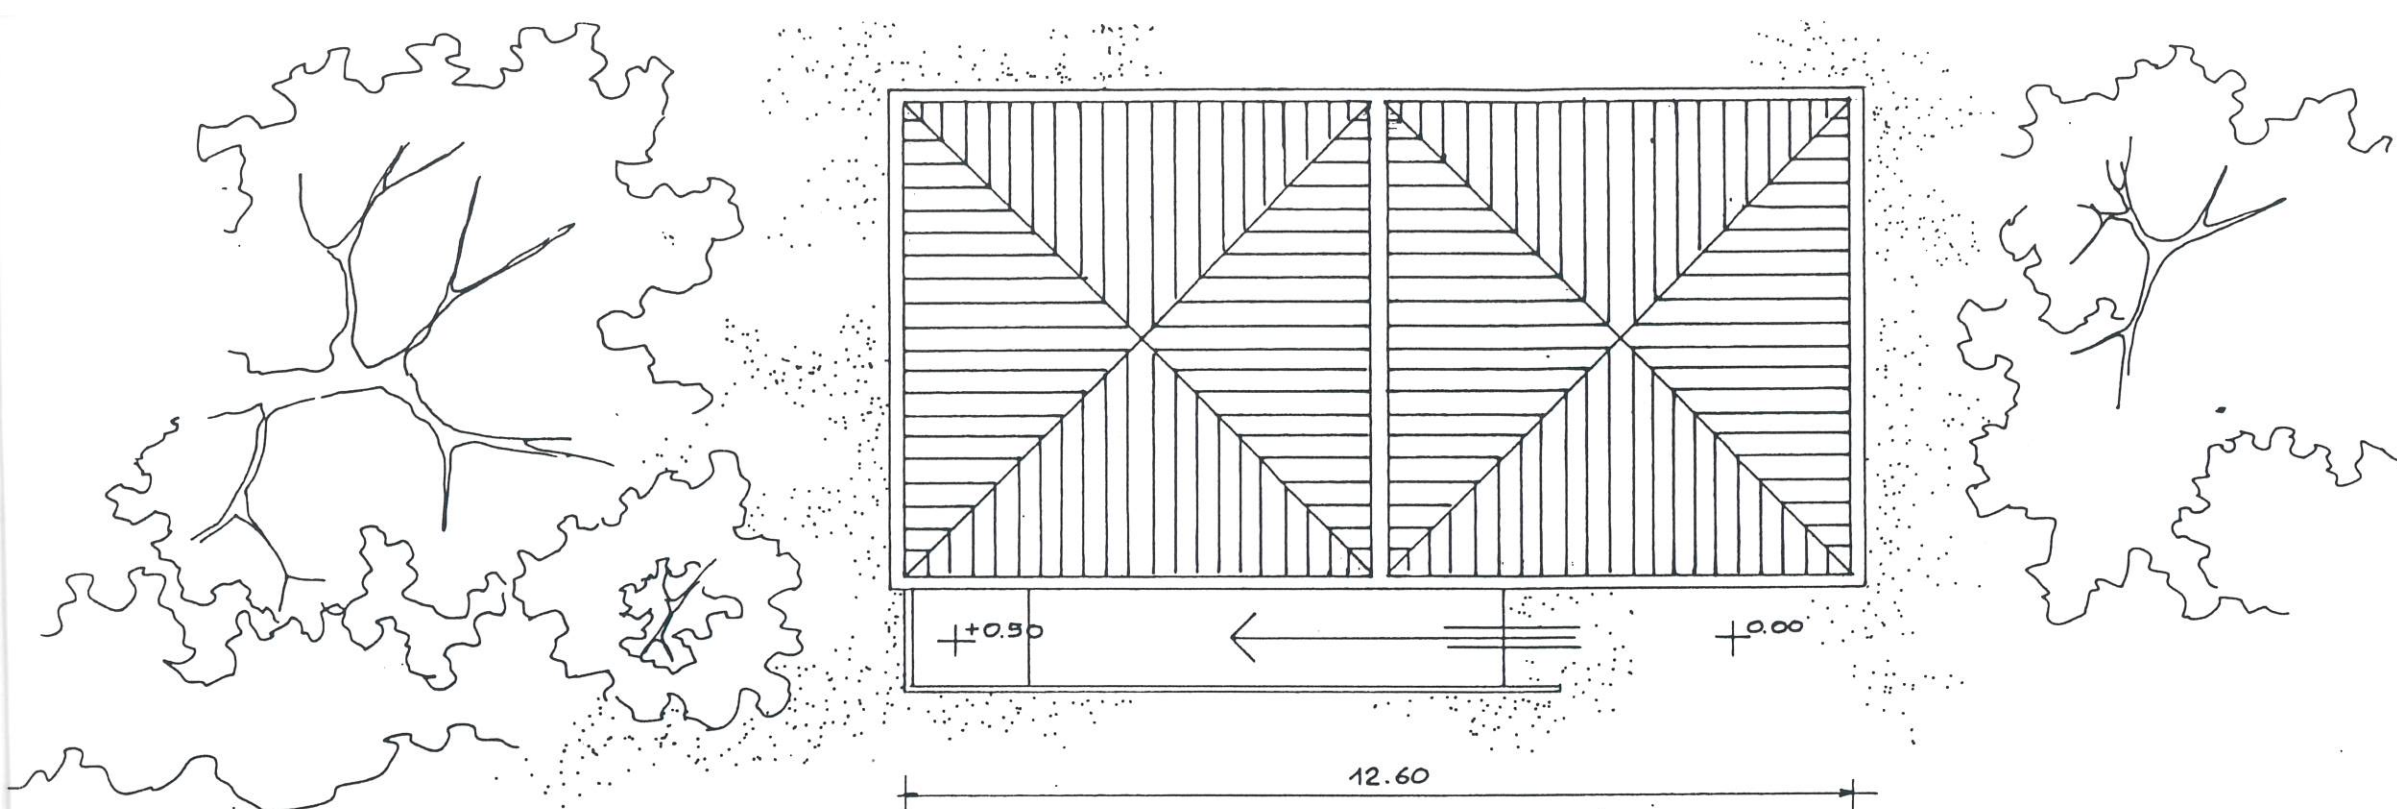







MANUFATTO TIPO A
 Vendita bevande e noleggio ombrelloni
 SCALA 1 / 100

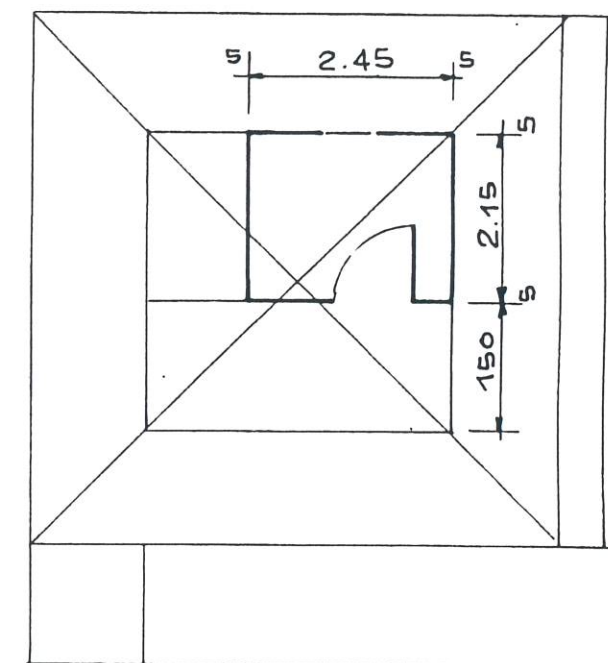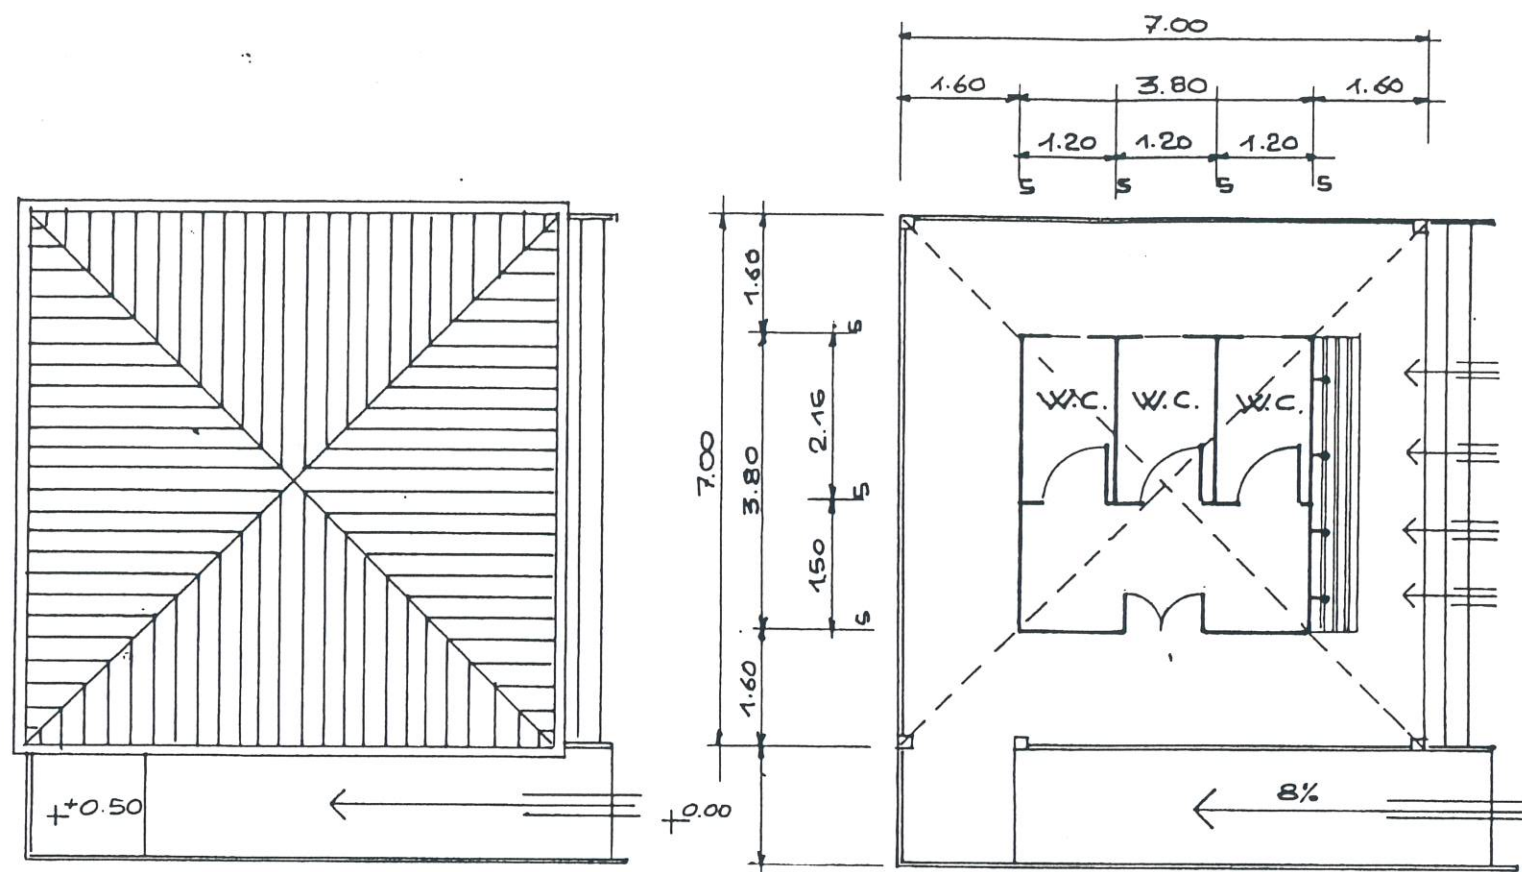

(EVENTUALE SOLUZIONE PER DISABILI)




MANUFATTO TIPO B
Servizi igienici e docce
 SCALA 1 / 100

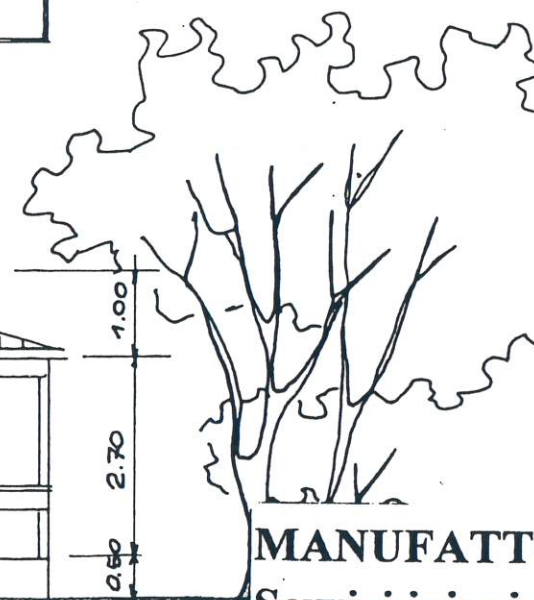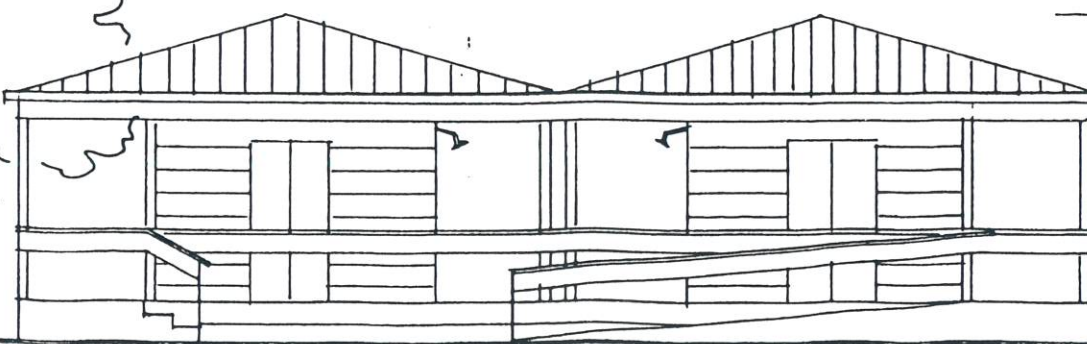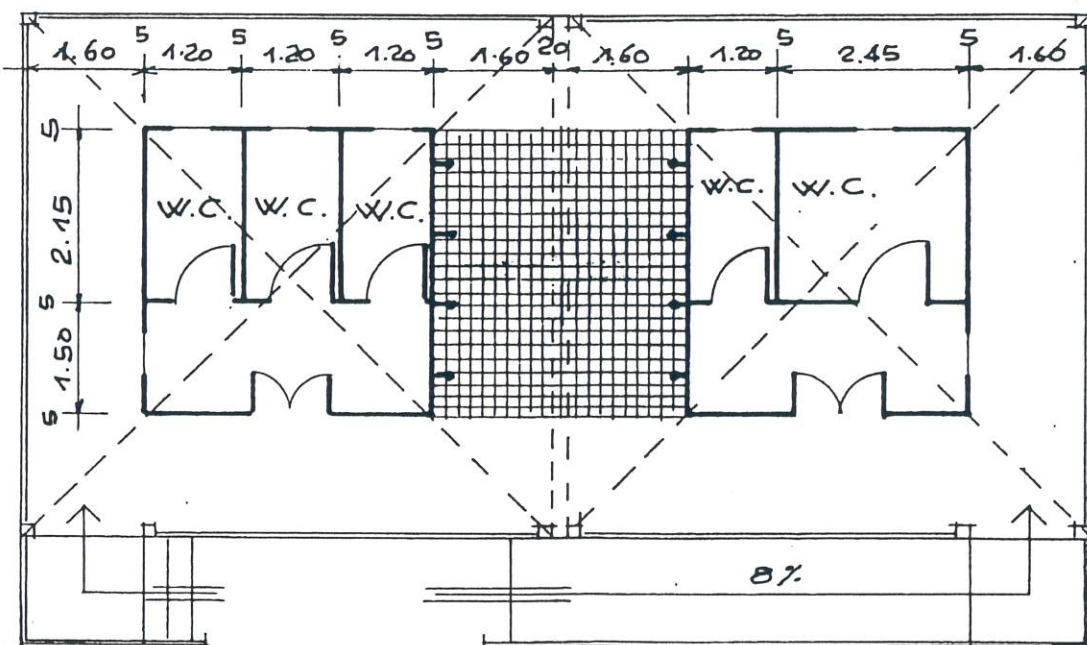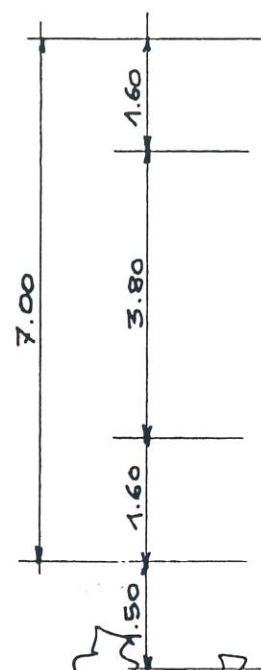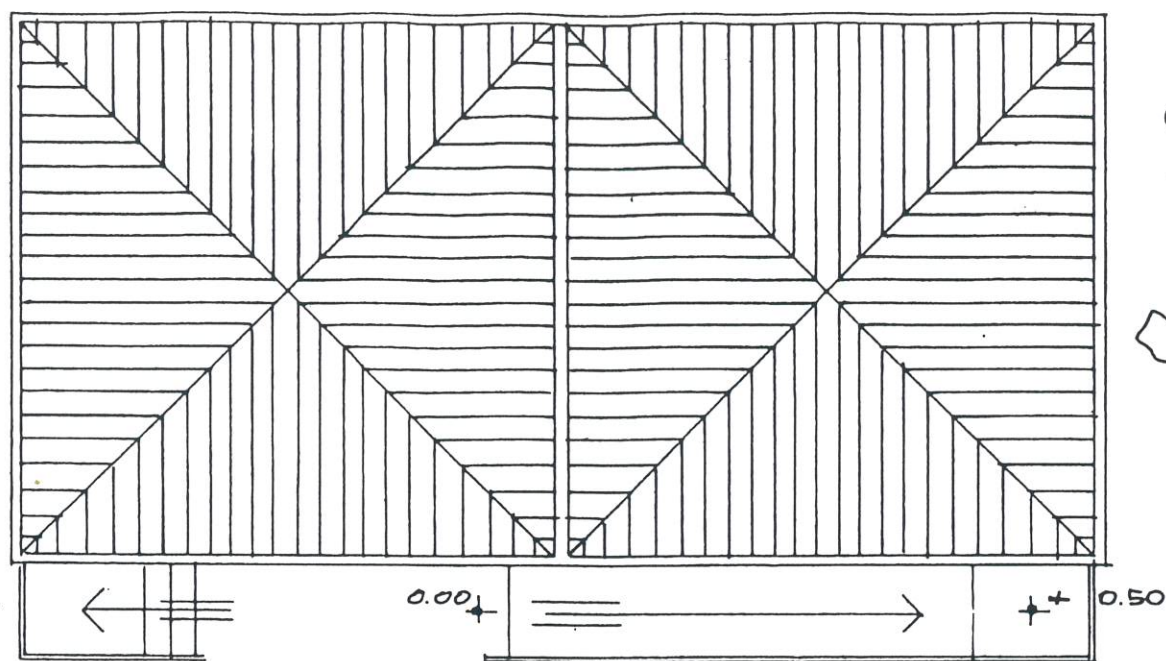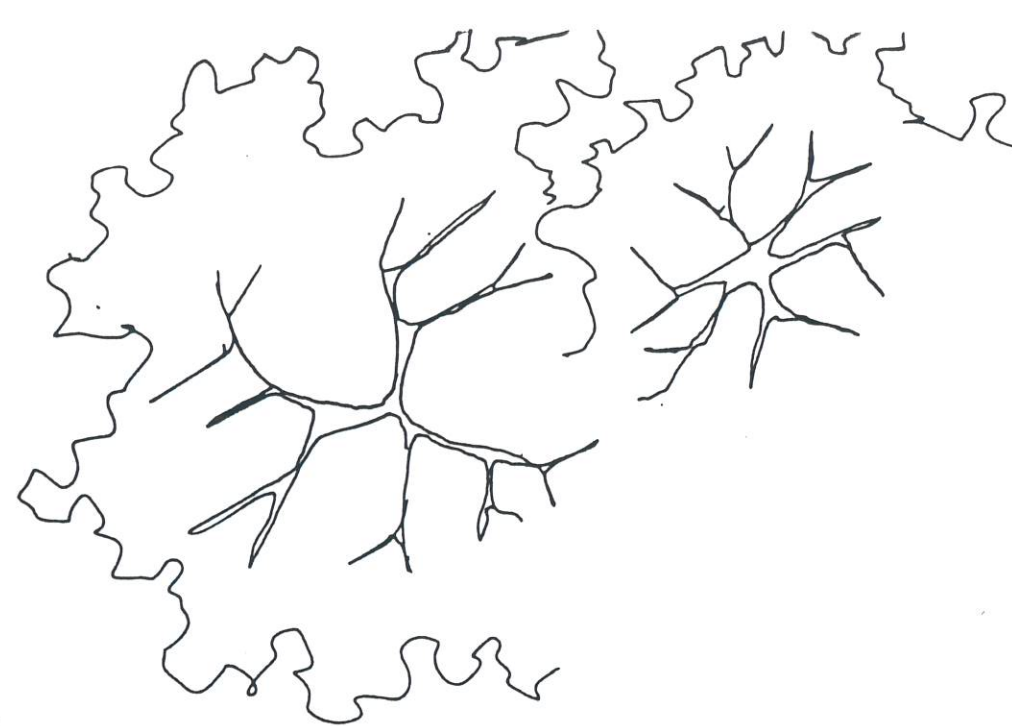

MANUFATTO TIPO B₁

Servizi igienici e docce(anche per disabili)


SCALA 1 / 100

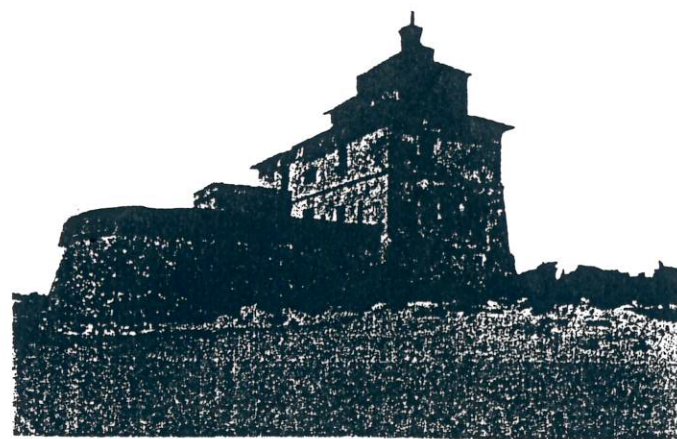

**Interventi per la fruizione e la
Valorizzazione del parco**

**INTERVENTI DI PROTEZIONE
DELLE AREE DUNALI**



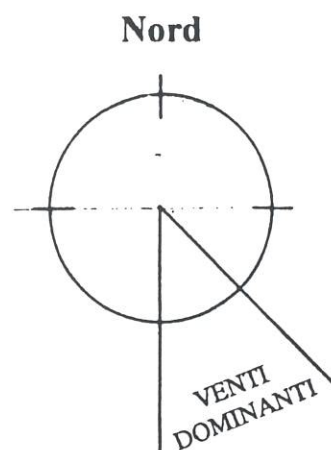

INTERRUZIONE DELLA BARRIERA FRANGIVENTO
E RAPPRESENTAZIONE DEL PASSAGGIO VERSO
L'ARENILE PROTETTO DAI VENTI DOMINANTI

PERCORSI PEDONALI DISPOSTI SECONDO
ORIENTAMENTI PROTETTI DAI VENTI DOMINANTI

BARRIERA FRANGIVENTO CON PERTICHE DI
CASTAGNO E INTRECCIO DI ERICA SCOPARIA


PERCORSO PER DISABILI (con pendenza non superiore al 8%)

PALIFICATA CON TONDAME DI CASTAGNO
E FASCINE DI ERICA SCOPARIA

ARENILE


PLANIMETRIA GENERALE DEGLI INTERVENTI NELLE AREE DUNALI

Scala 1 / 100

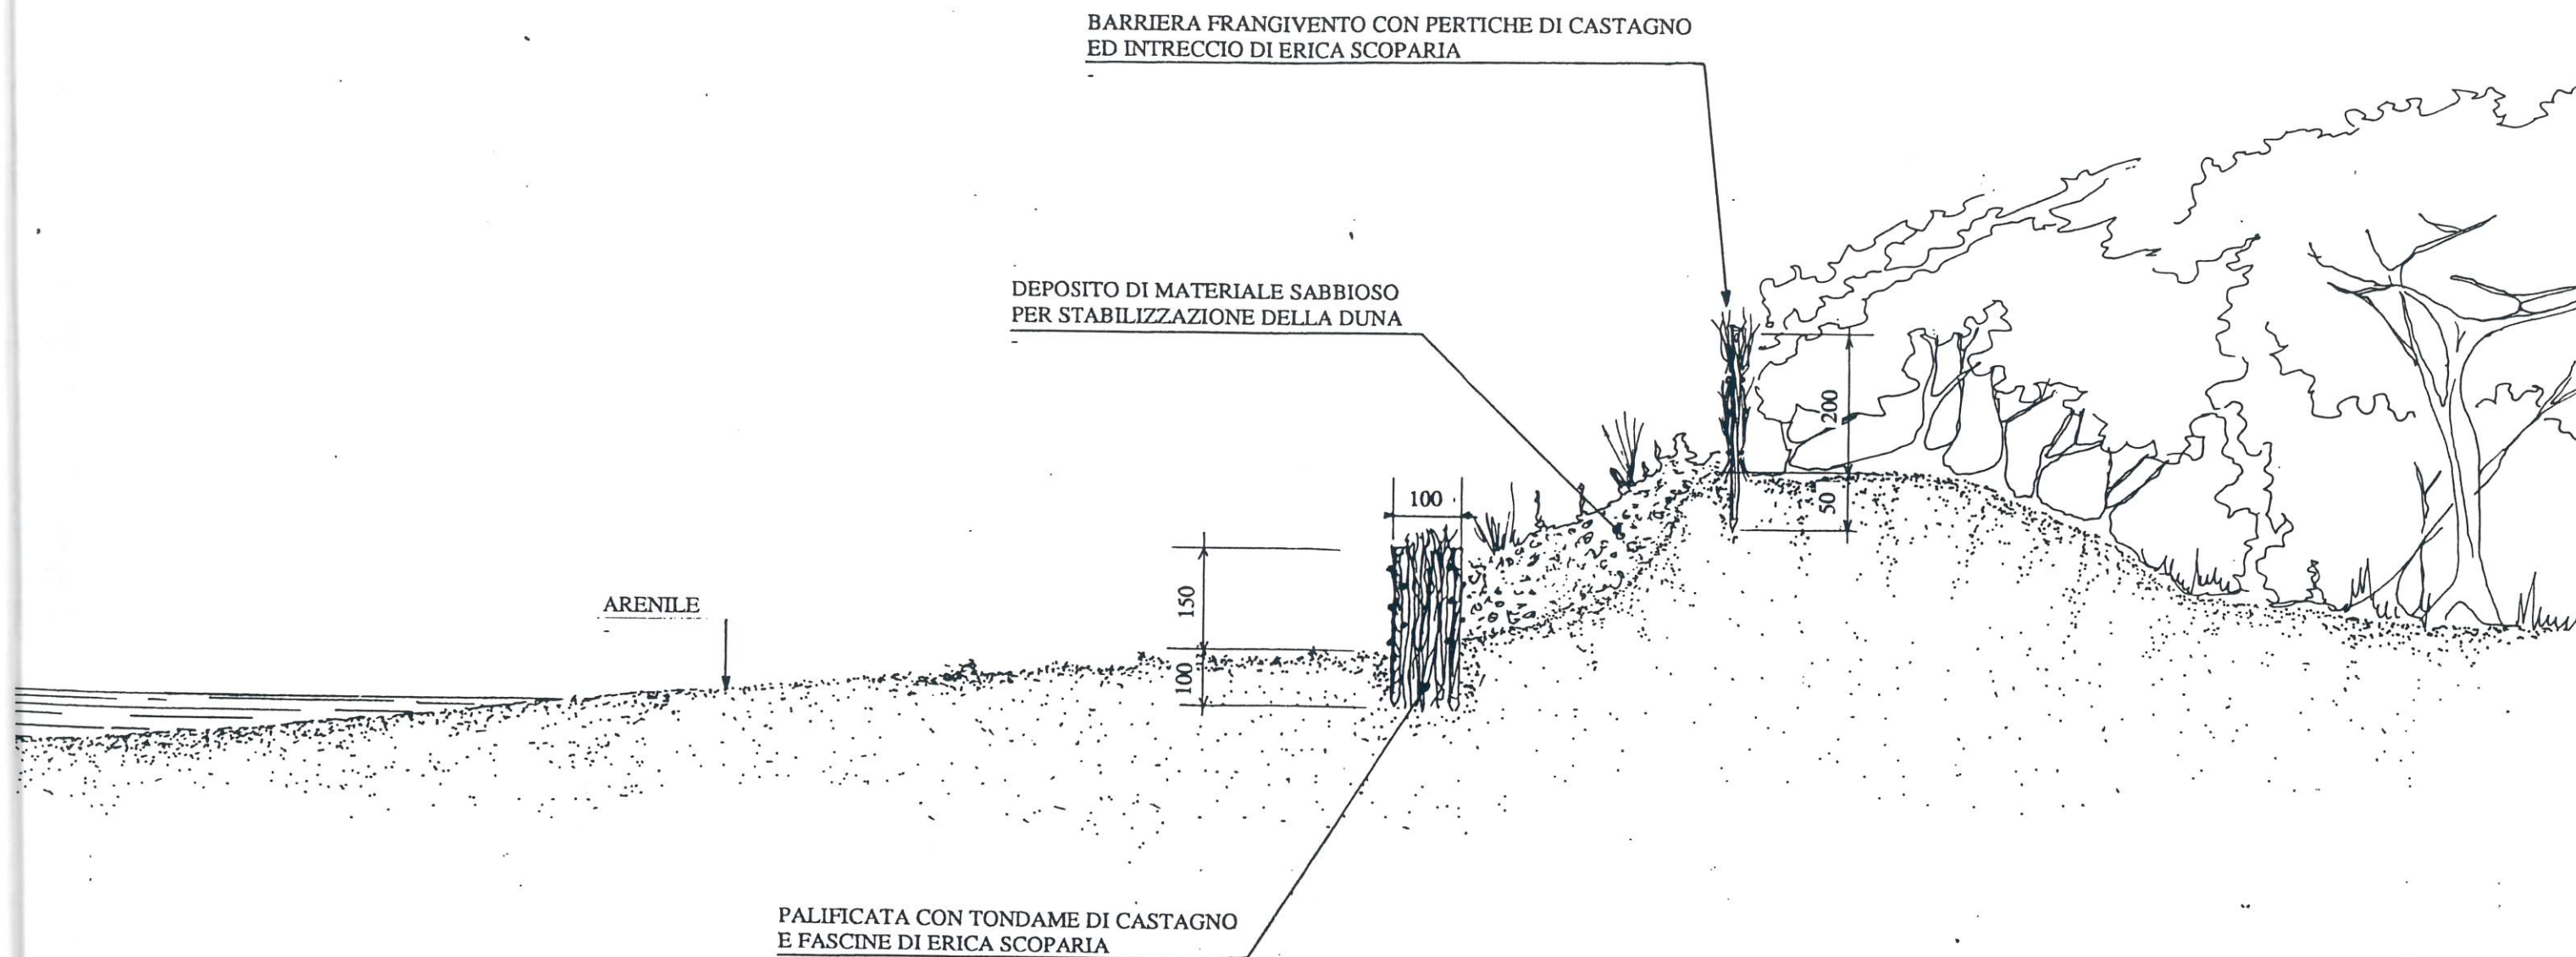



**PROFILO DELL'ARENILE E DELLA DUNA FISSA
CON INDICAZIONE DEGLI INTERVENTI DI
PROTEZIONE**

Scala 1 / 100

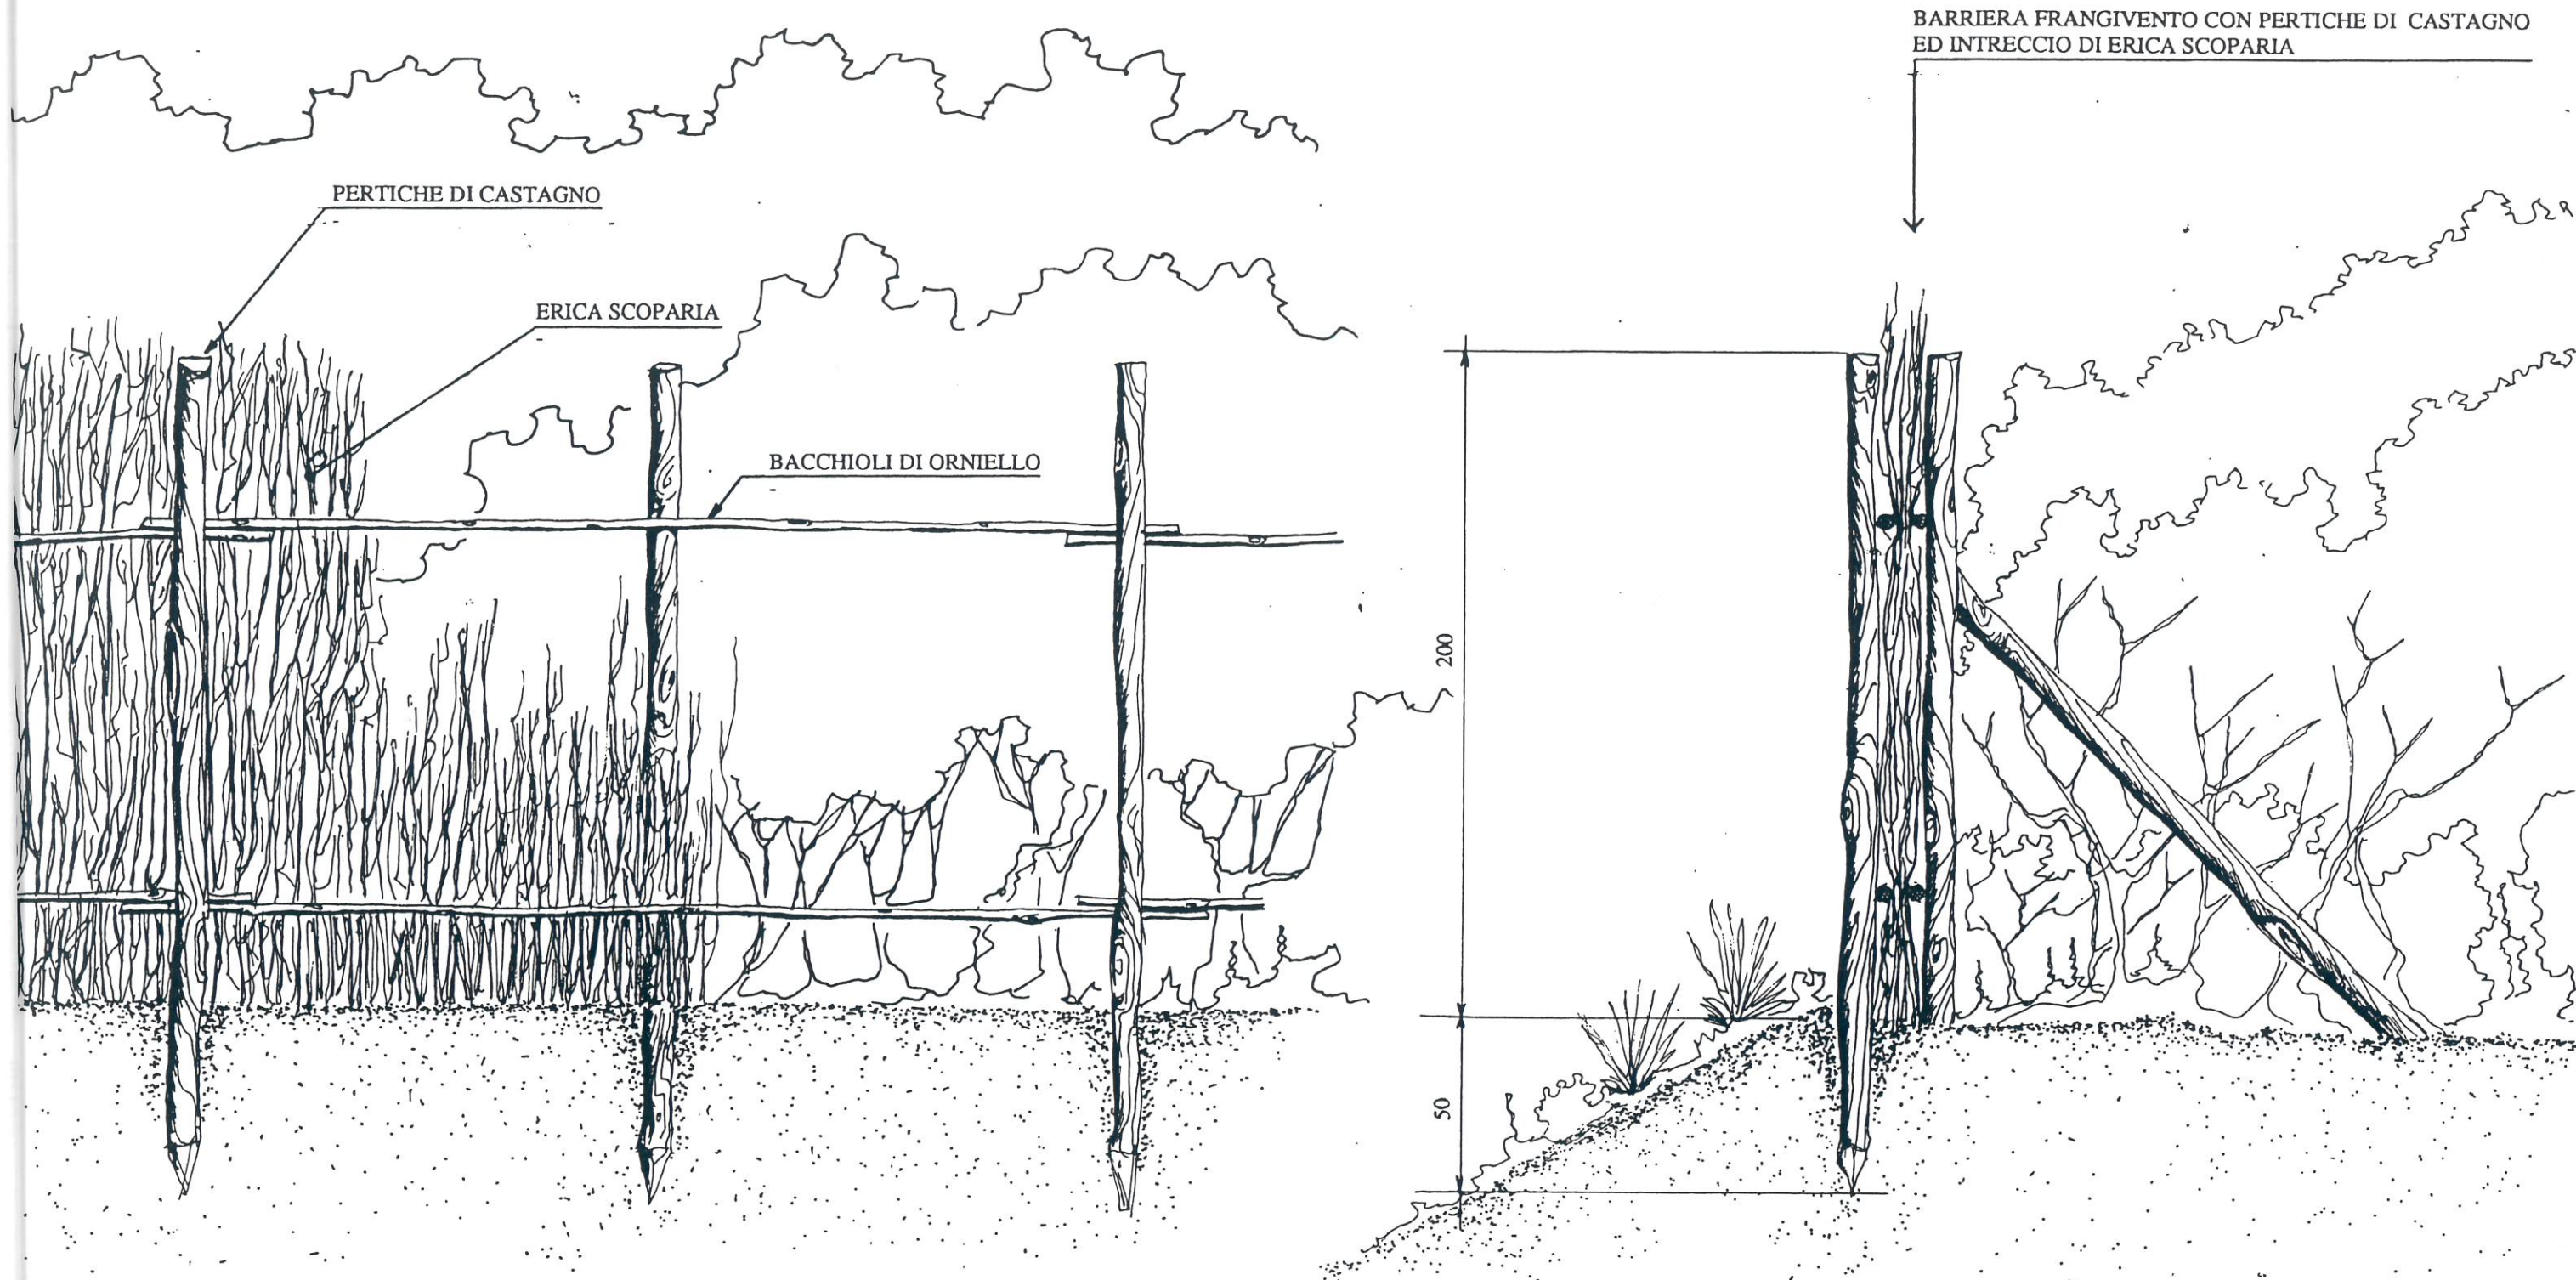


**PARTICOLARE COSTRUTTIVO DELLA BARRIERA
FRANGIVENTO DA REALIZZARE A PROTEZIONE
DELLA VEGETAZIONE DUNALE**

Scala 1 / 20

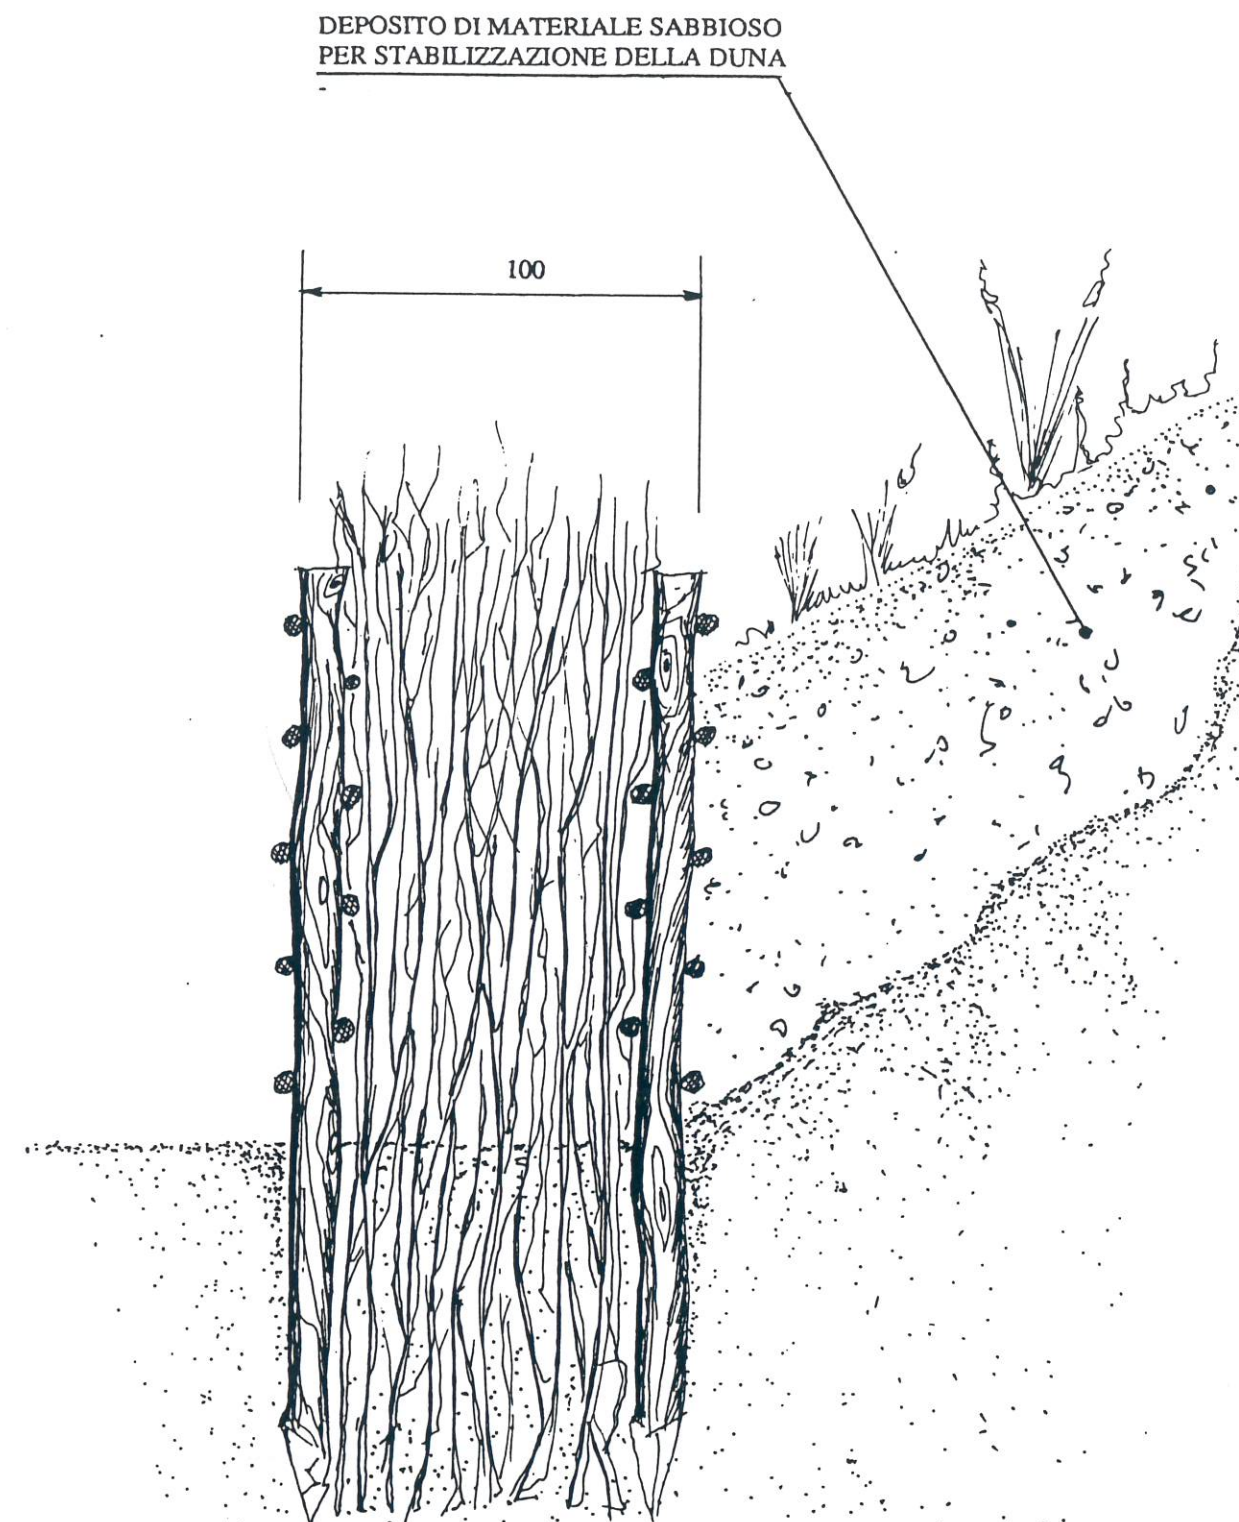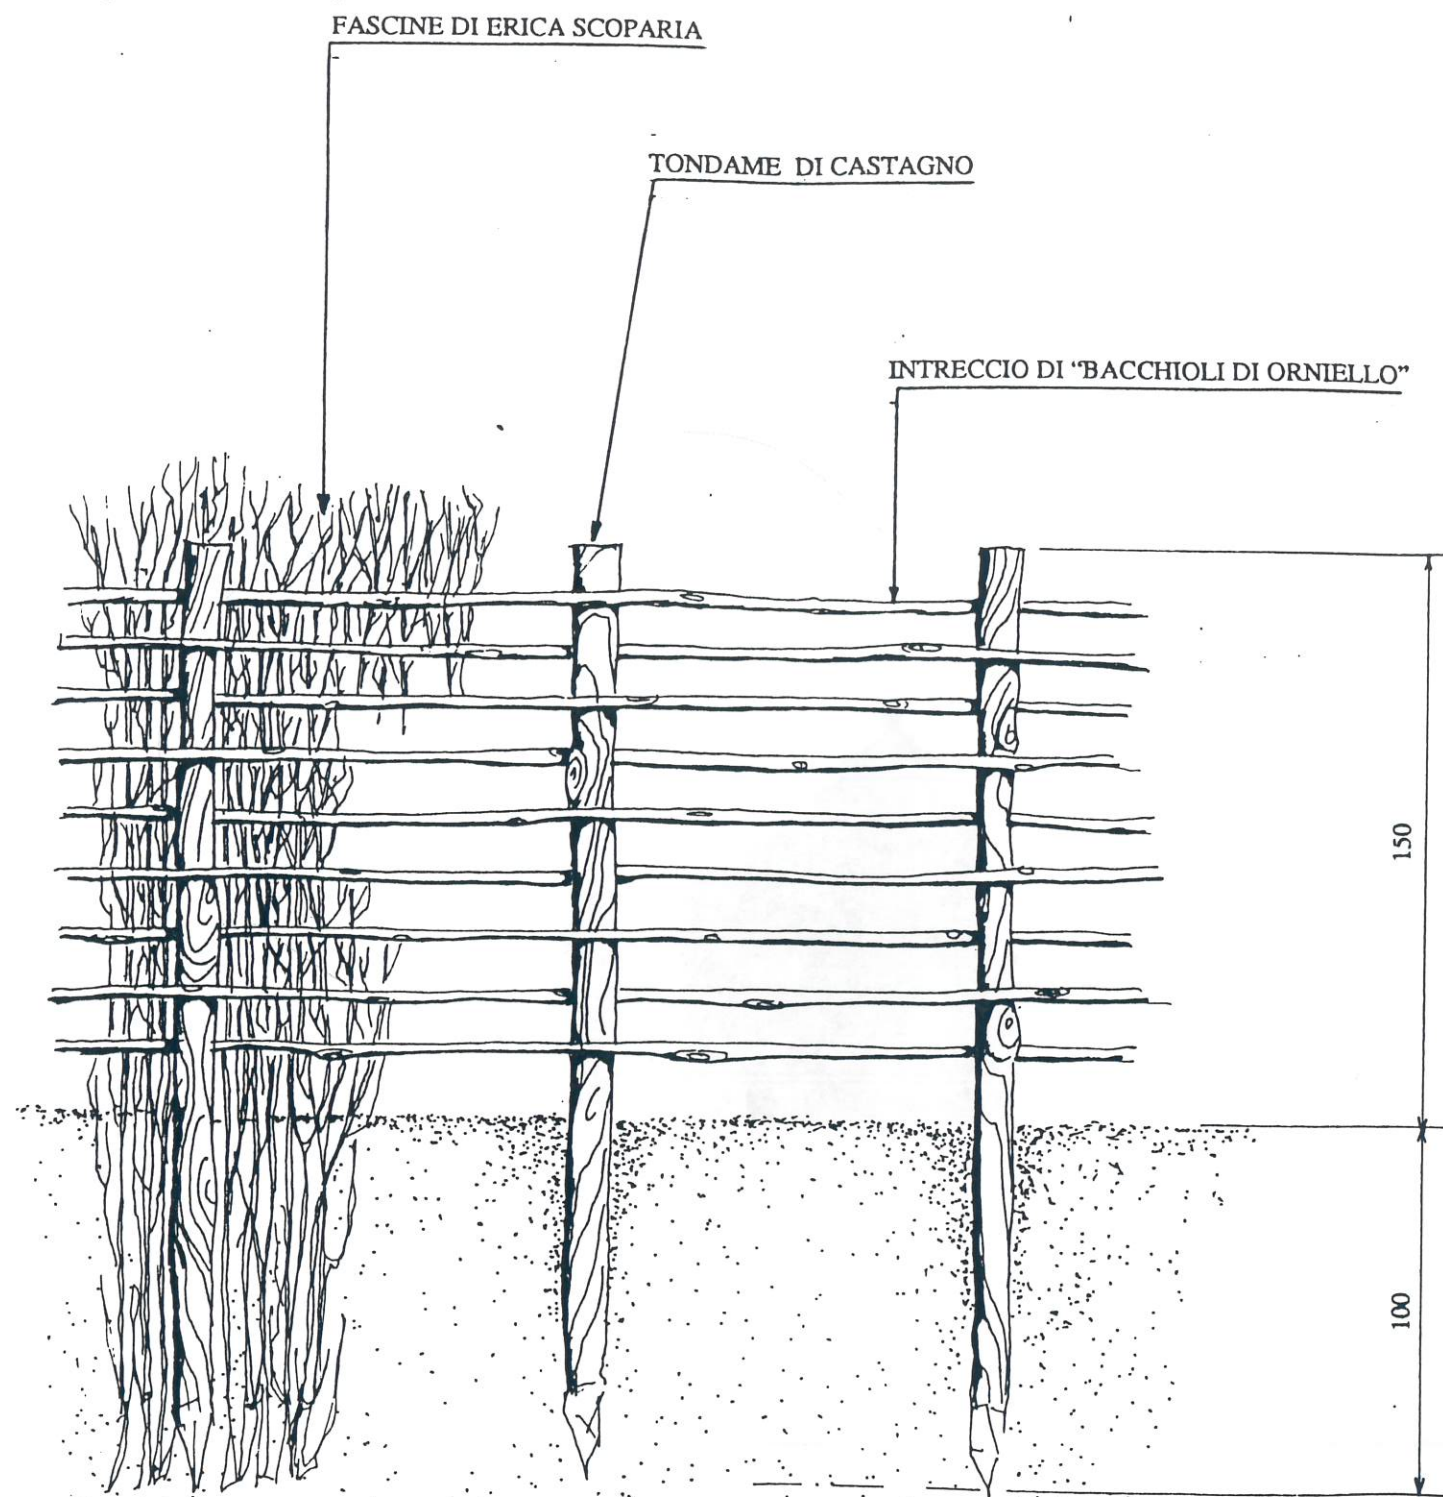


**PARTICOLARE COSTRUTTIVO DELLA
PALIFICATA IN TONDAME DI CASTAGNO
DA REALIZZARE A PROTEZIONE DELLA
DUNA FISSA (Metodo ingannamorte)**

Scala 1 / 20

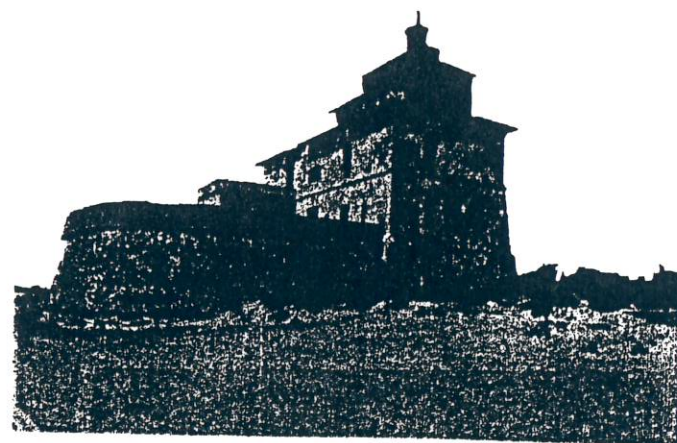


**Interventi per la fruizione e la
Valorizzazione del parco**


**PERCORSI CICLABILI
E PEDONALI**

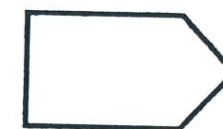

**PERCORSO CICLABILE E PEDONALE
PARALLELO ALLA VIABILITA' CARRABILE**
SCALA 1 / 50

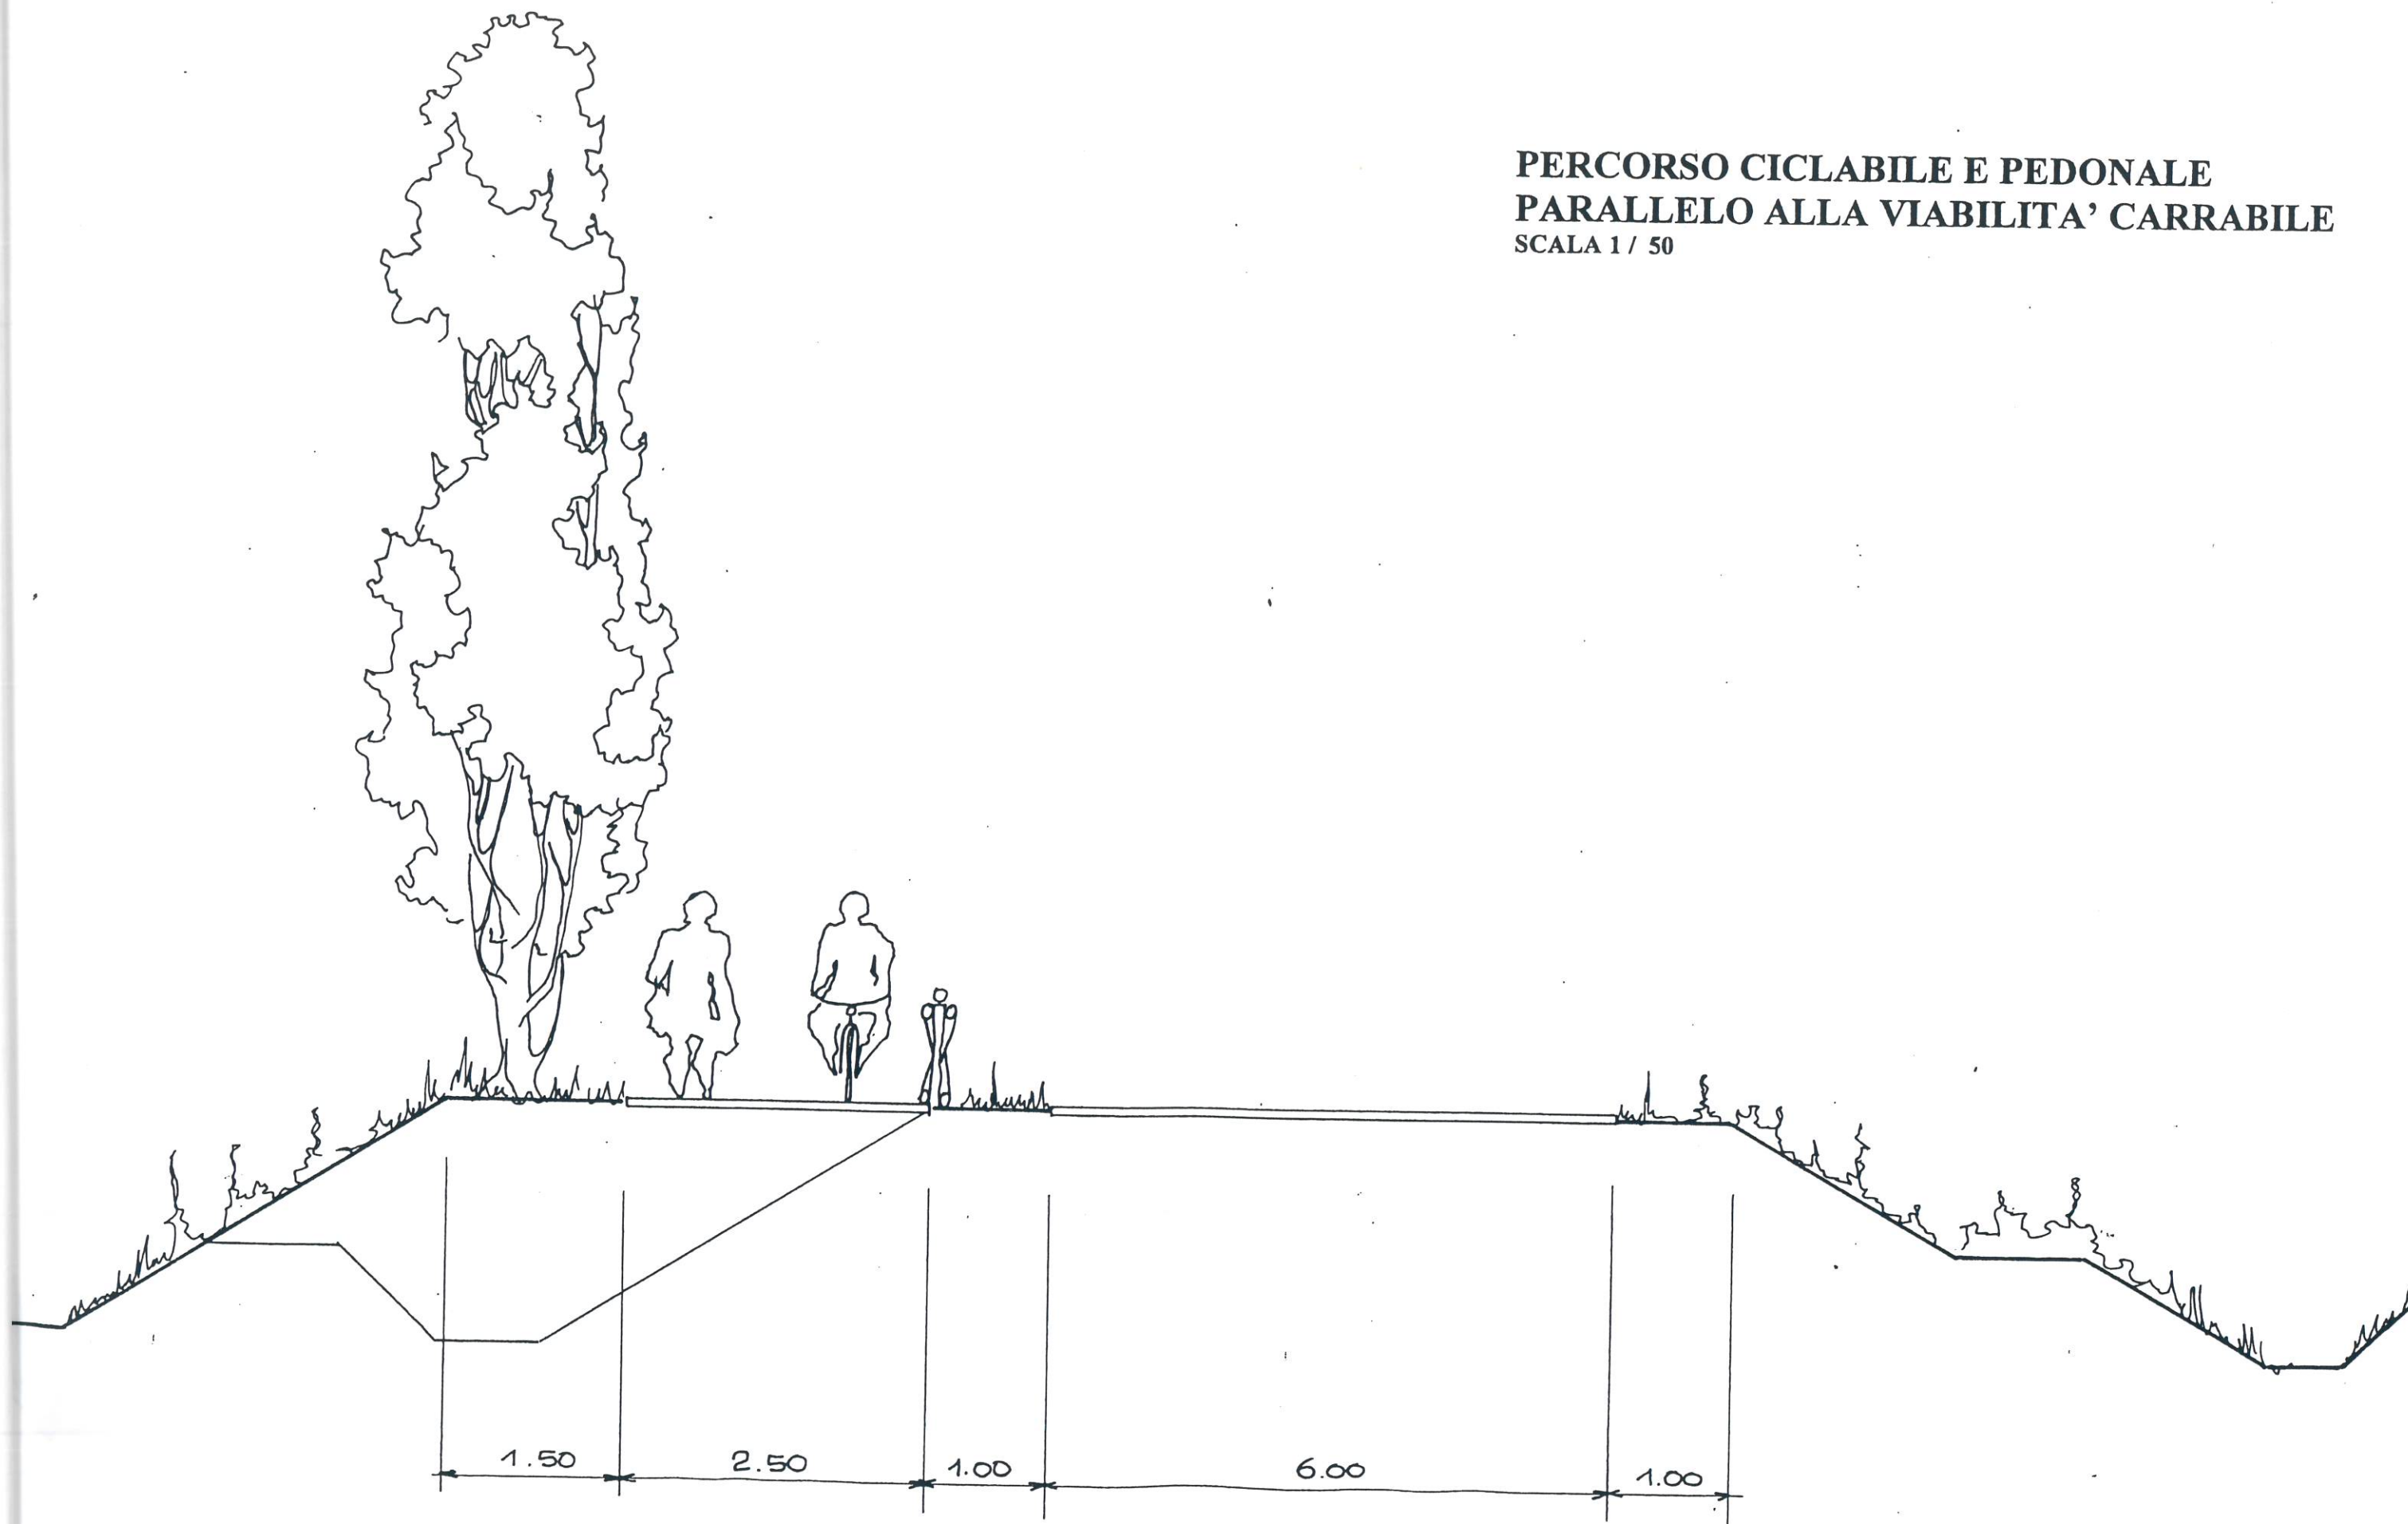


**PERCORSO CICLABILE E PEDONALE
SULL'ARGINE DEL FOSSO CERVIA**
SCALA 1 / 50

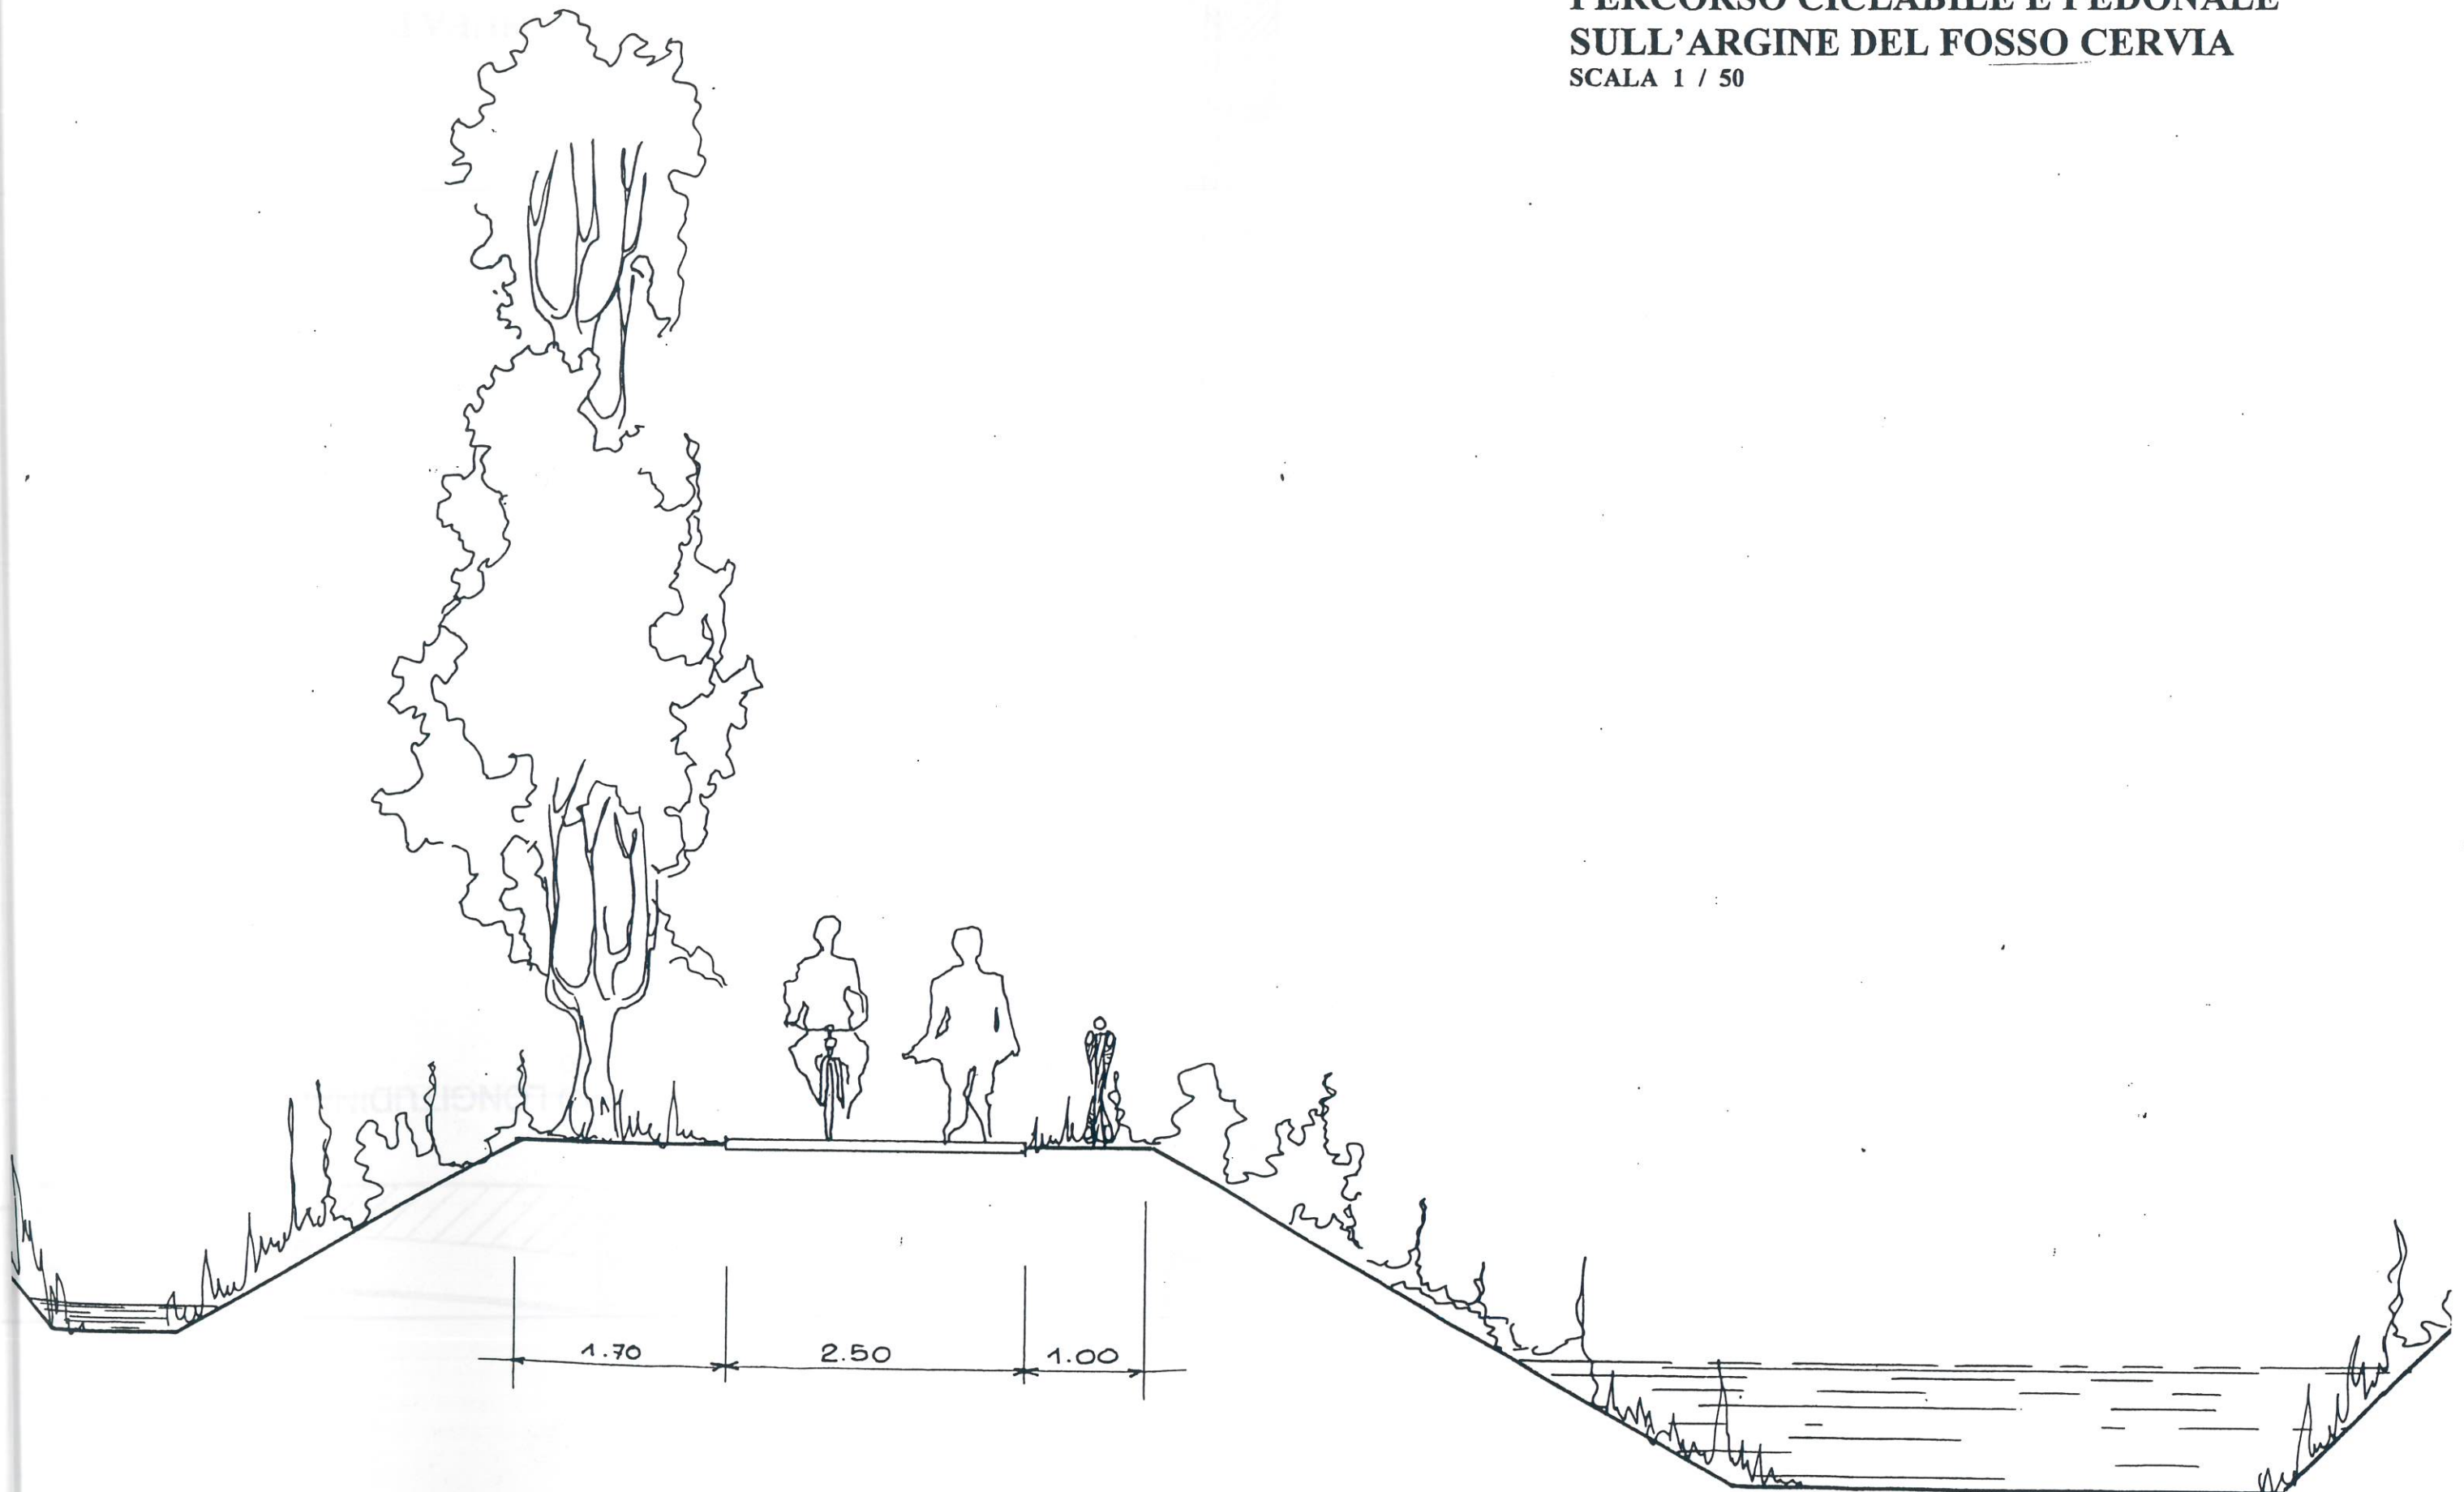



MANUFATTO TIPO C
 Attraversamenti sul Fosso Cervia
 SCALA 1/100 - 1/20

SEZIONE 1 SCALA 1/20

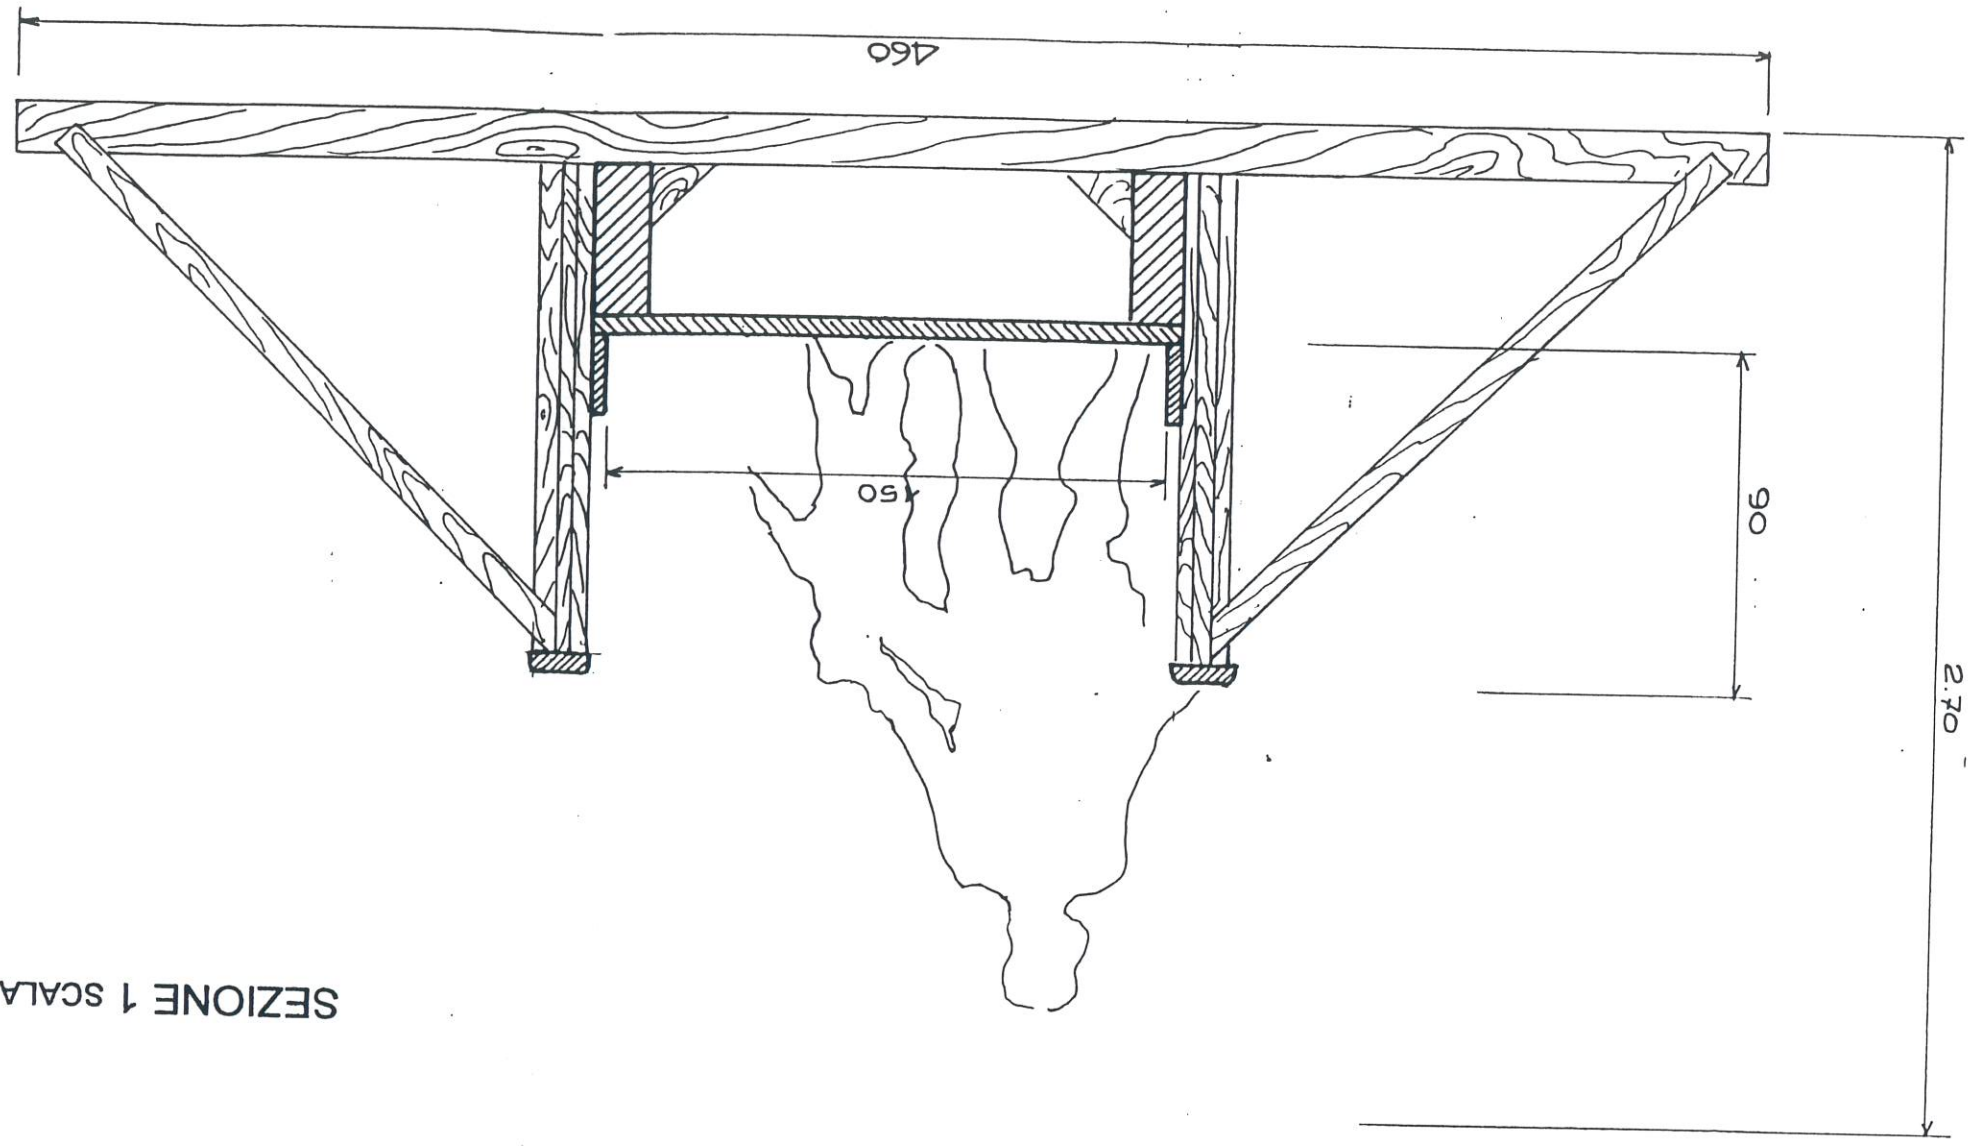

SVILUPPO LONGITUDINALE
 SCALA 1/100

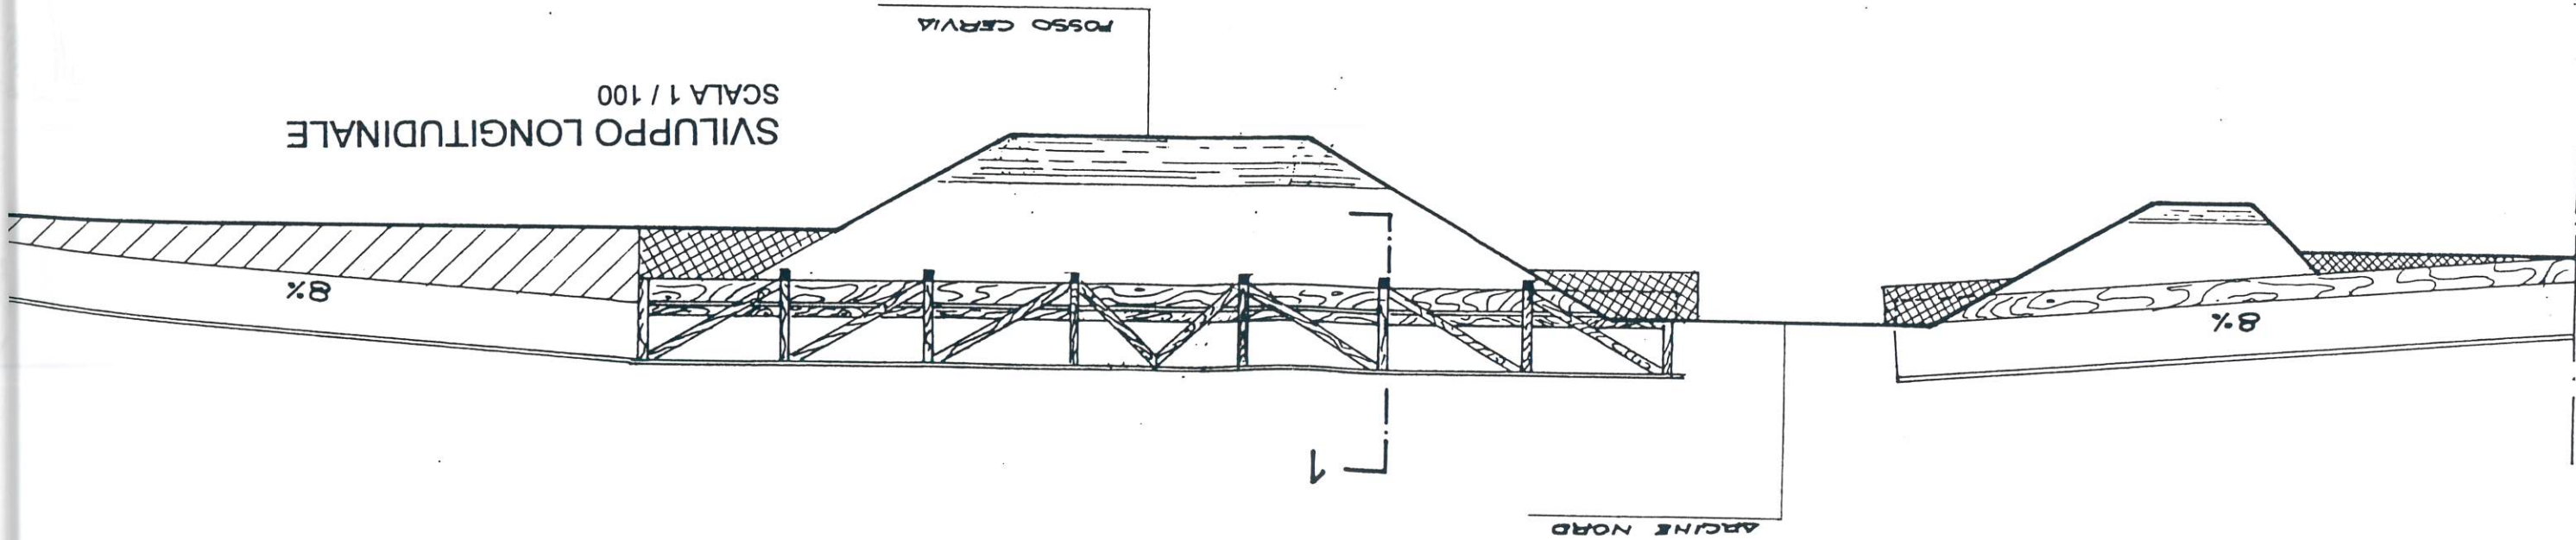

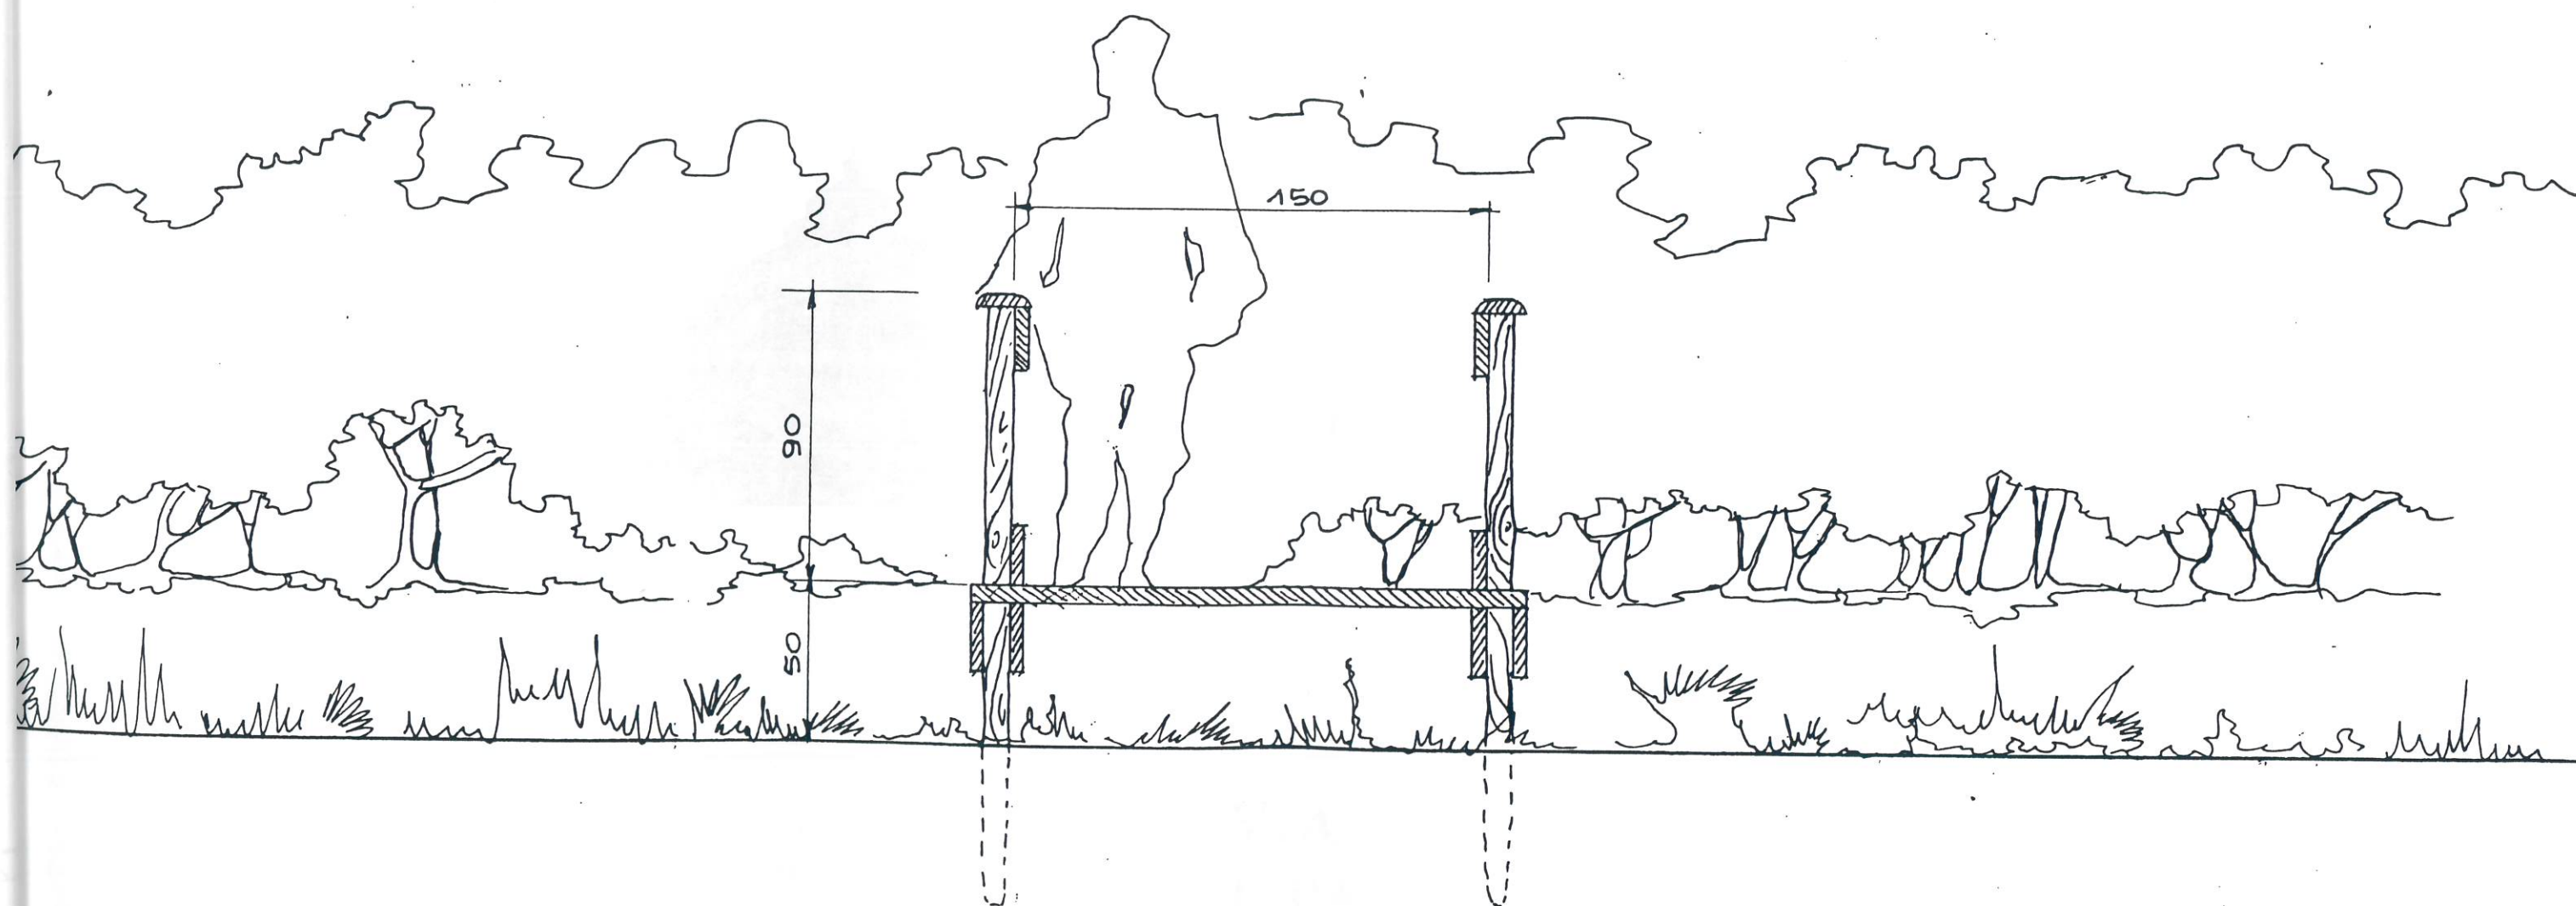

**PERCORSO PEDONALE
PER IL SUPERAMENTO DELLE
ZONE UMIDE — SCALA 1 / 20**




**Interventi per la fruizione e la
Valorizzazione del parco**

**VIABILITA' CARRABILE
E PARCHEGGI**



PIANTA PARCHEGGIO TIPO

SCALA 1 / 500

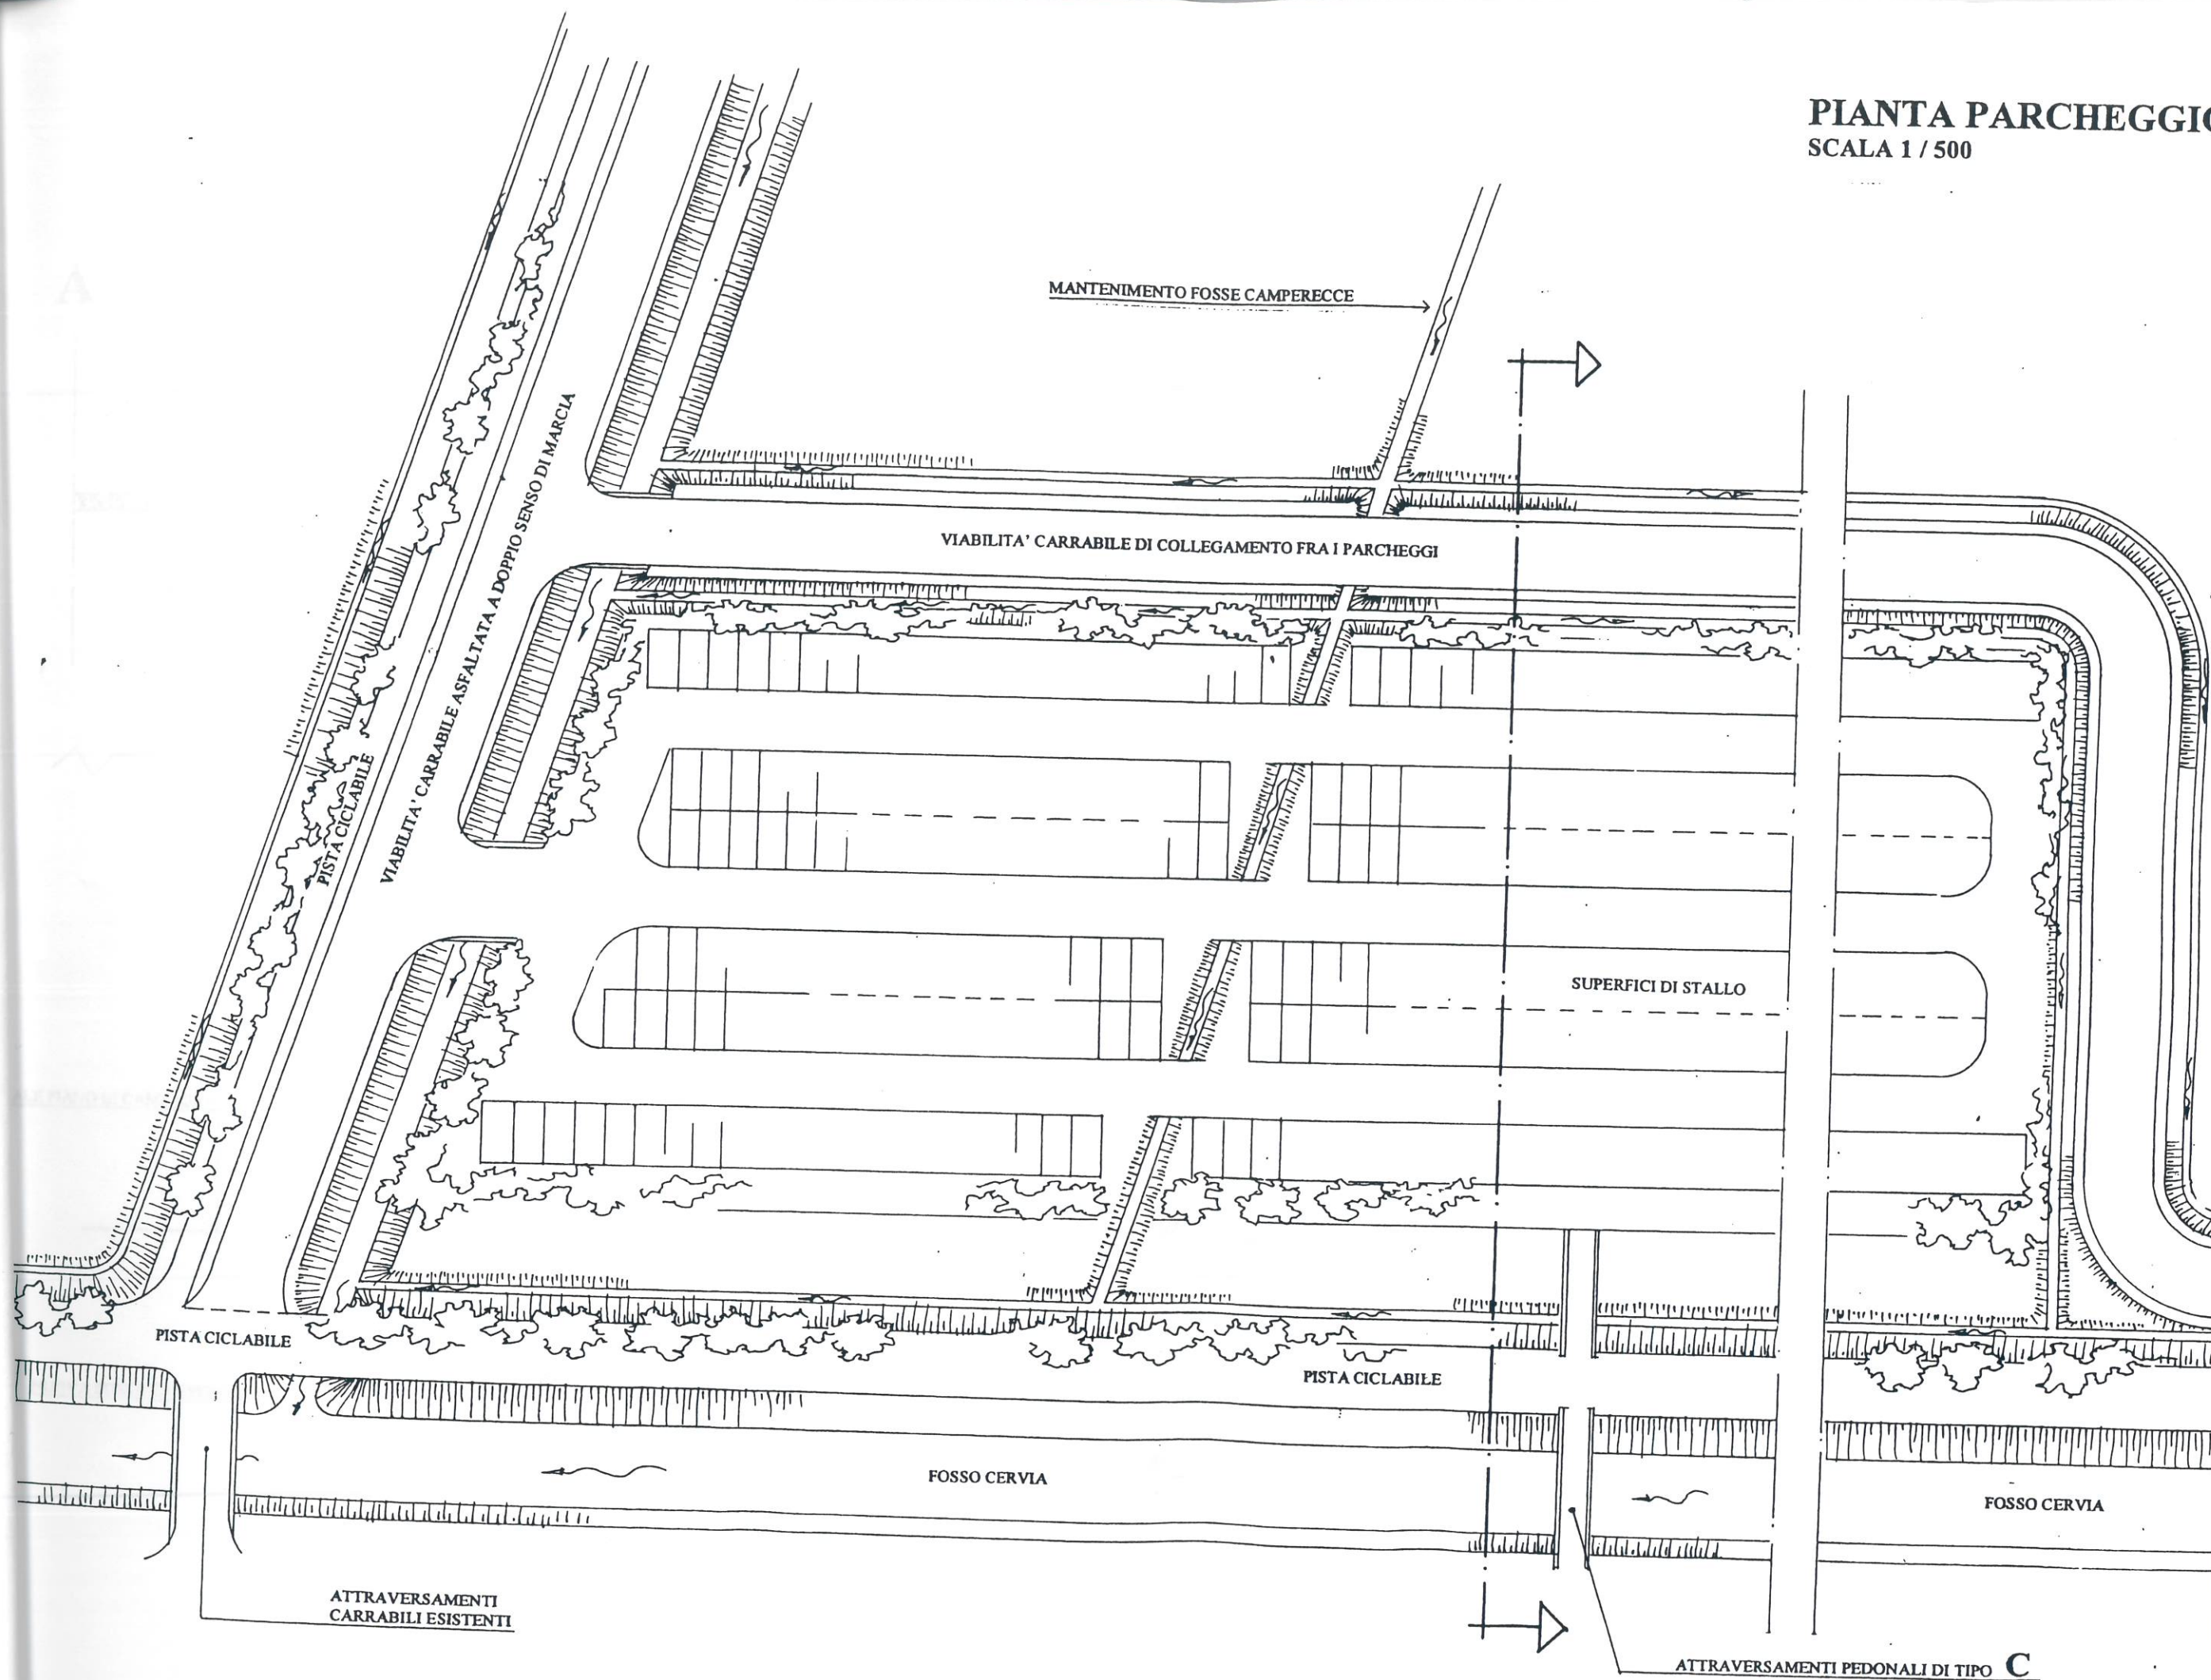

SOVRASTRUTTURA IN LEGNO INFISSA AL SUOLO
PER SUPPORTO ELEMENTI FRANGISOLE

A

RIPORTO DI TERRENO VEGETALE PER
INERBIMENTO SUPERFICI DI STALLO

RIPORTO DI DETRITO DI CAVA
PER SUPERFICI DI TRANSITO

PISTA PEDONALE E CICLABILE

CONTROFOSSO DEL CERVIA

FOSSO CERVIA

mt. 57.00

A

STRADA PERIMETRALE DI
COLLEGAMENTO CON I PARCHEGGI

SIEPE PERIMETRALE ANTISMOG
E FILARE DI PIOPPI

FOSSA DRENANTE INTERNA

IALE PIANO DI CAMPAGNA

NUOVA FOSSA CAMPERECCIA

mt. 57.00

SEZIONE TRASVERSALE
PARCHEGGIO TIPO




**Interventi per la fruizione e la
Valorizzazione del parco**


**CENTRO DI ACCOGLIENZA
AL PARCO**



**DIRETTRICI DI ACCESSO
ALLE AREE DI PARCO
SCALA 1 / 5000**

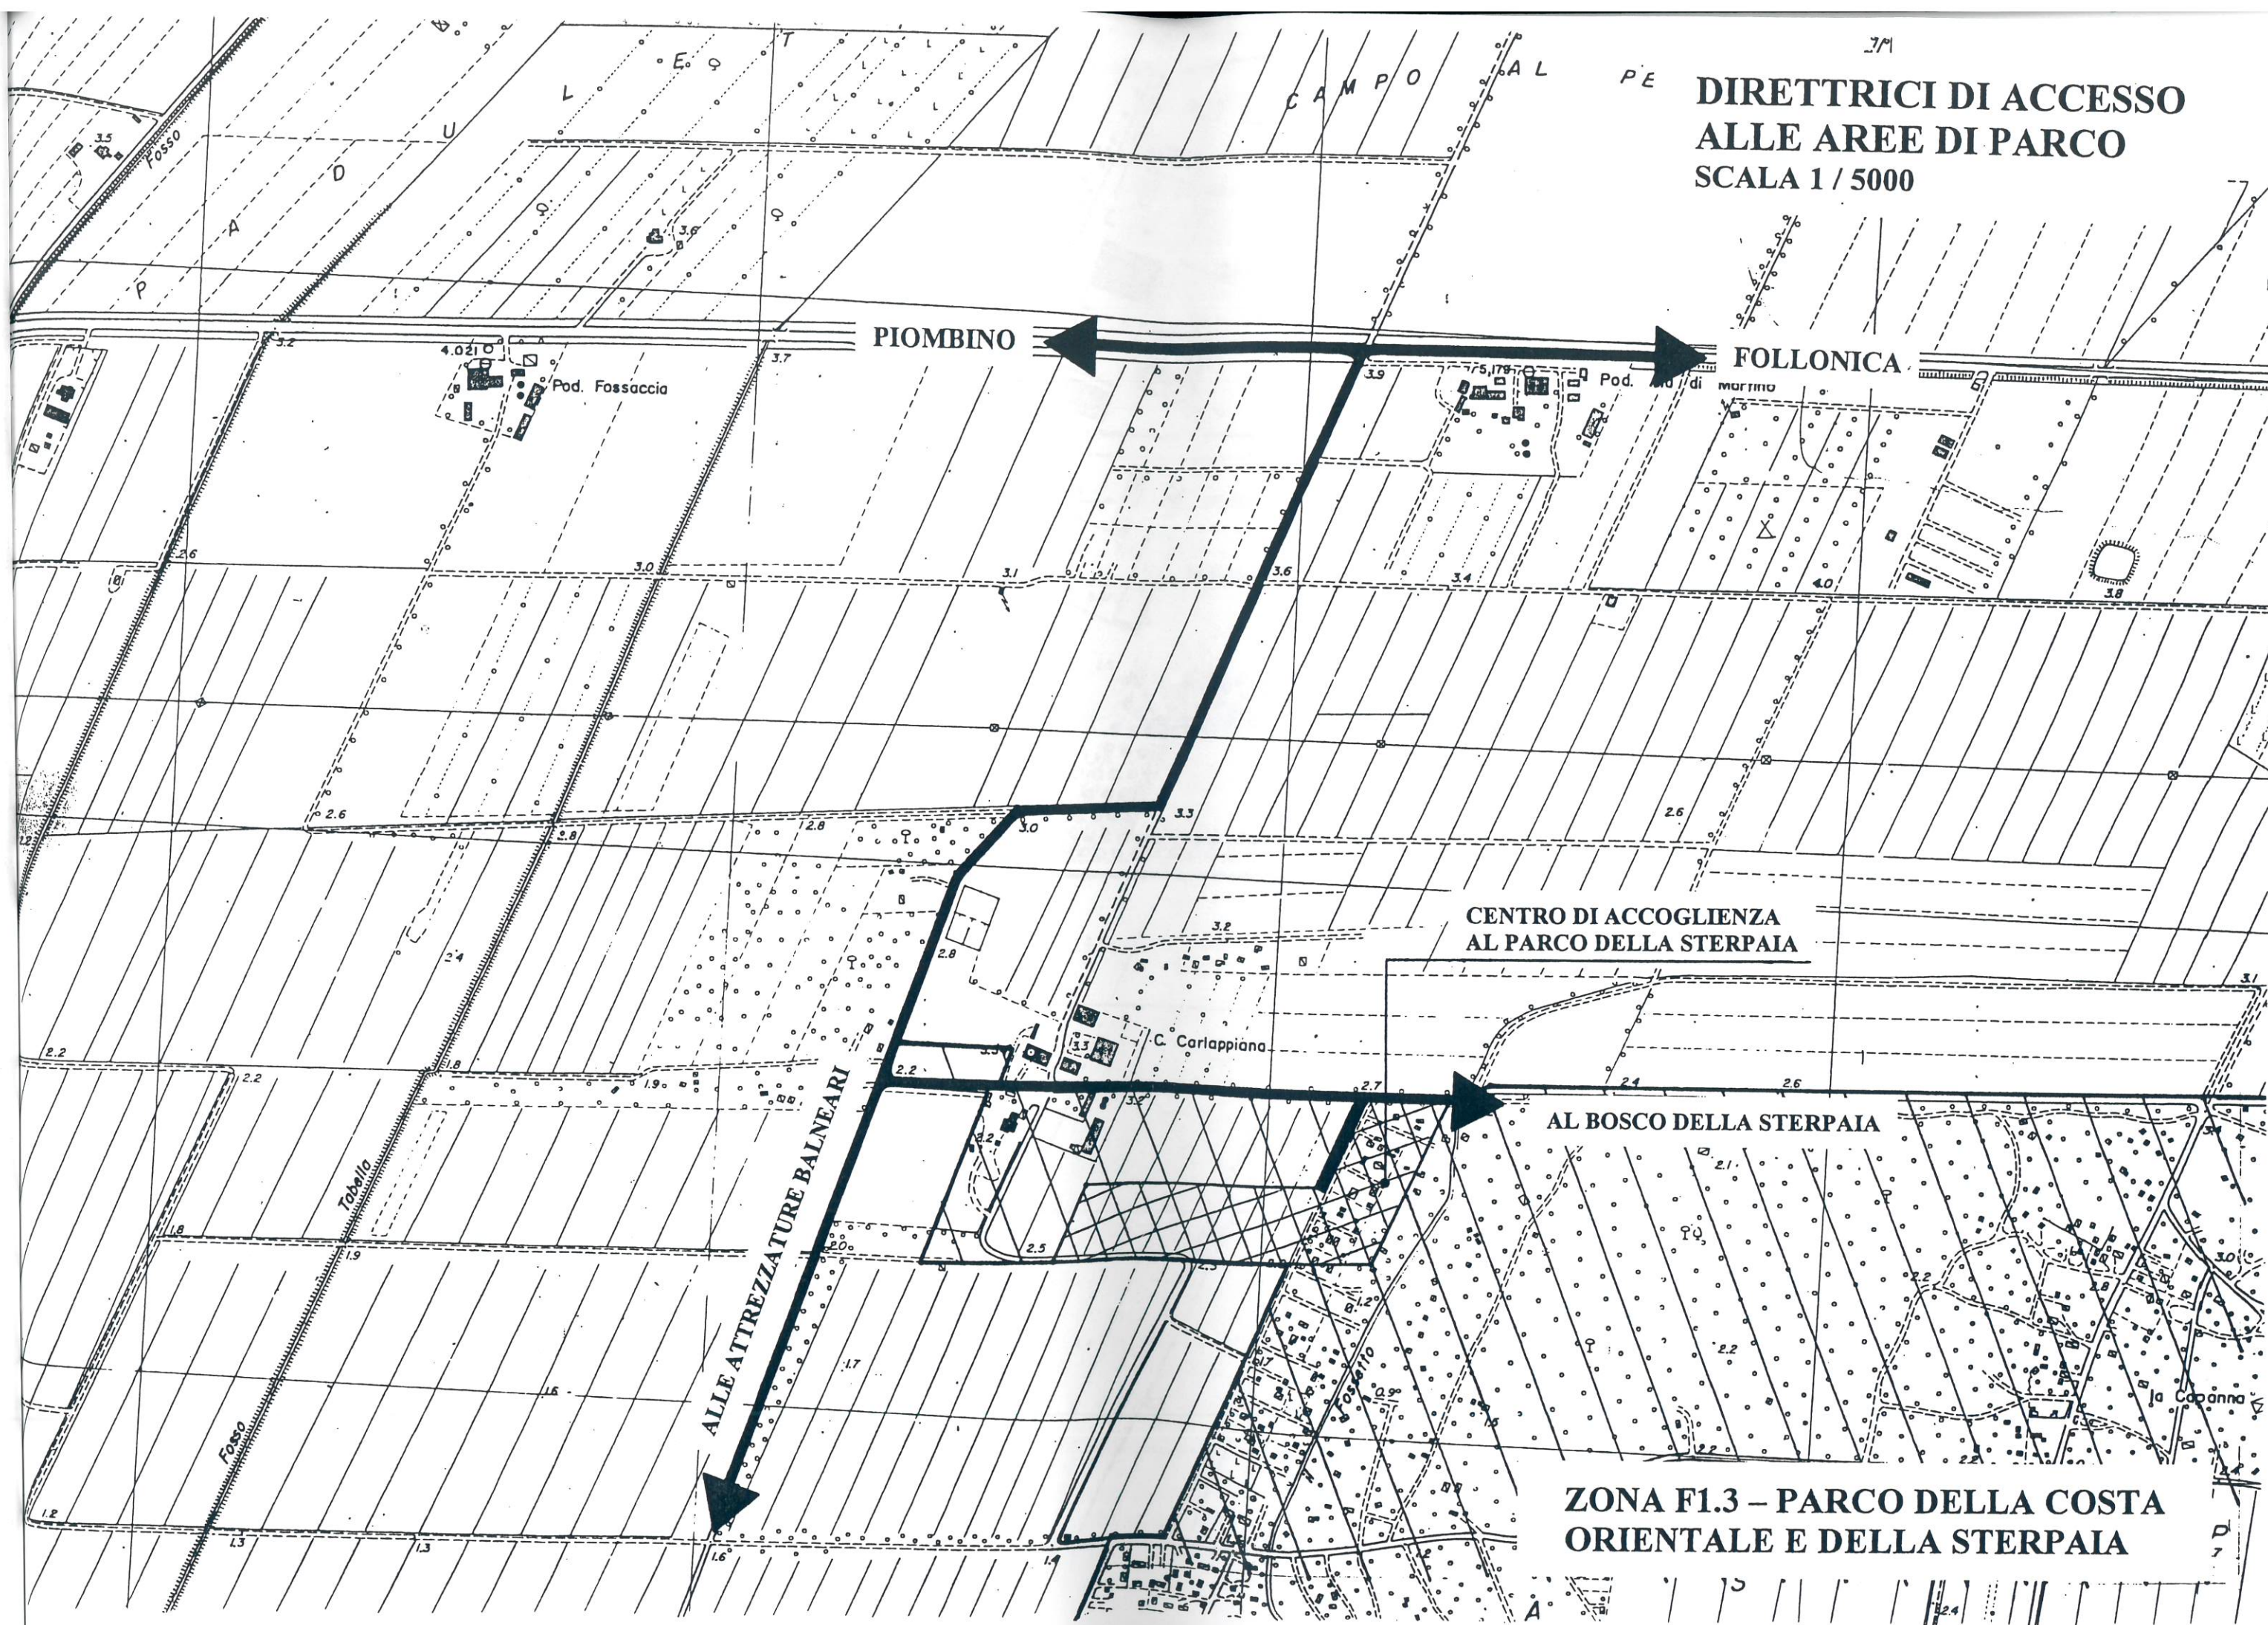


**ZONA F1.3 – PARCO DELLA COSTA
ORIENTALE E DELLA STERPAIA**

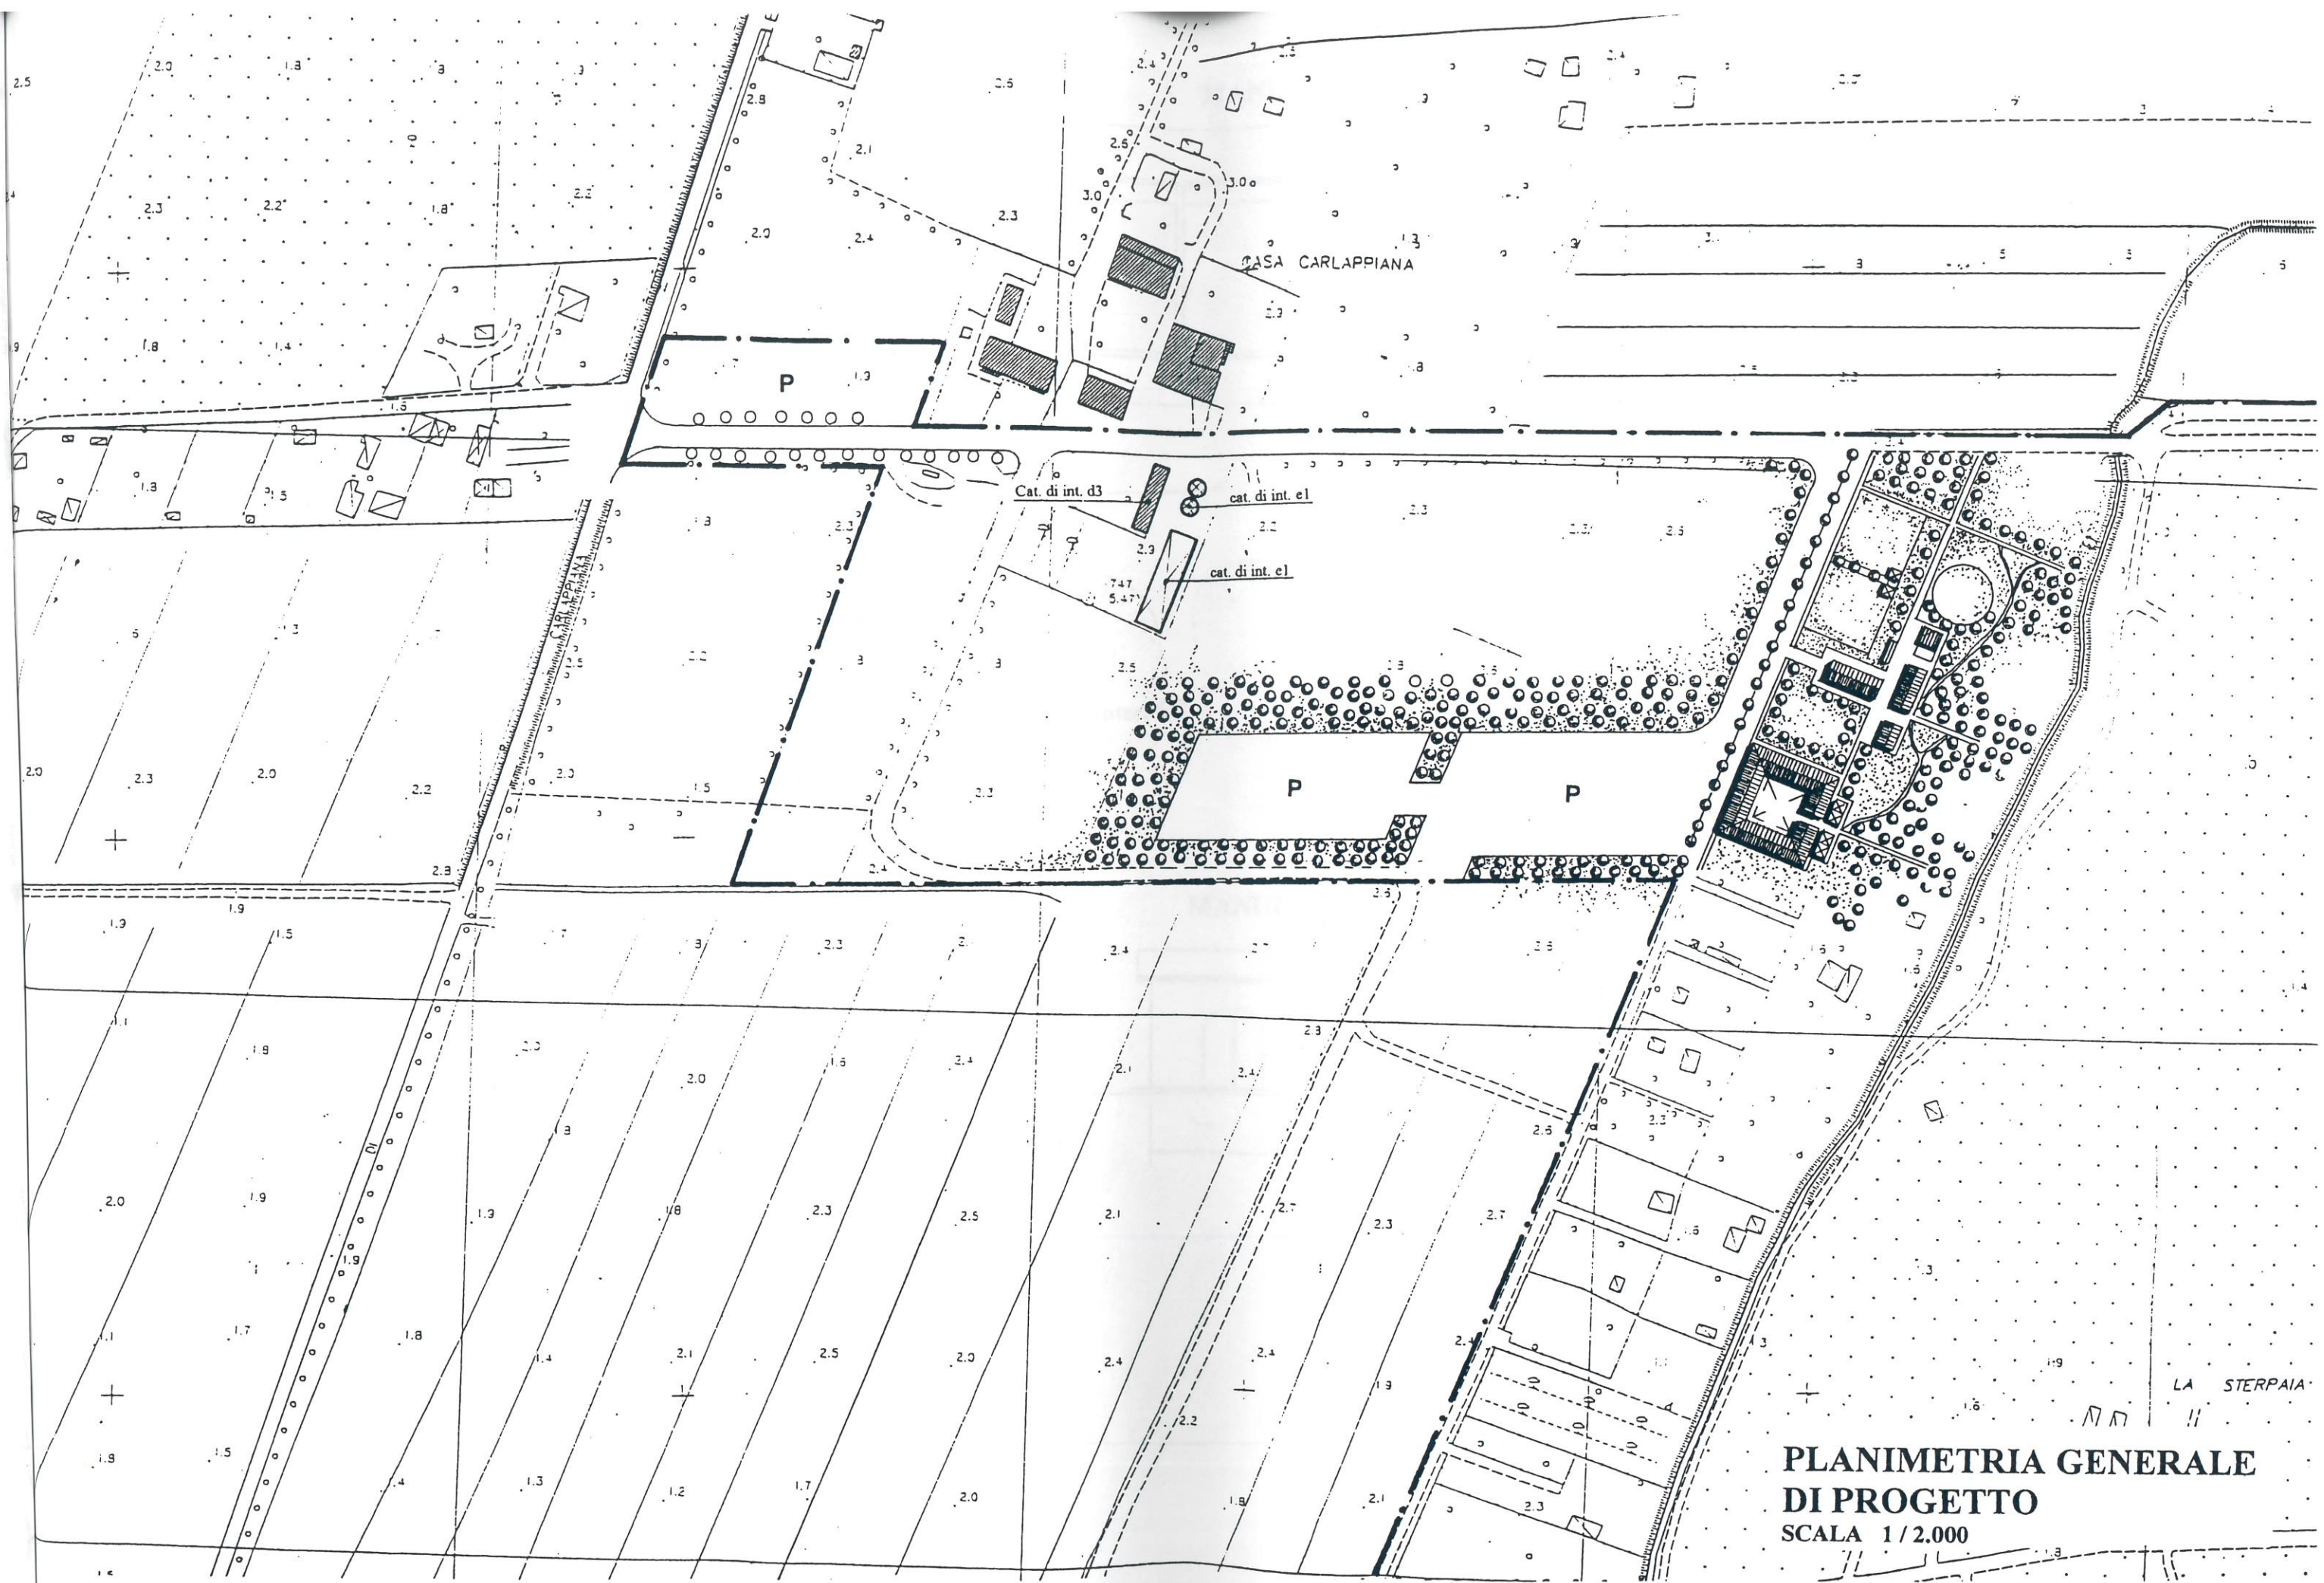


**PLANIMETRIA GENERALE
DI PROGETTO**
SCALA 1 / 2.000



MANUFATTO A

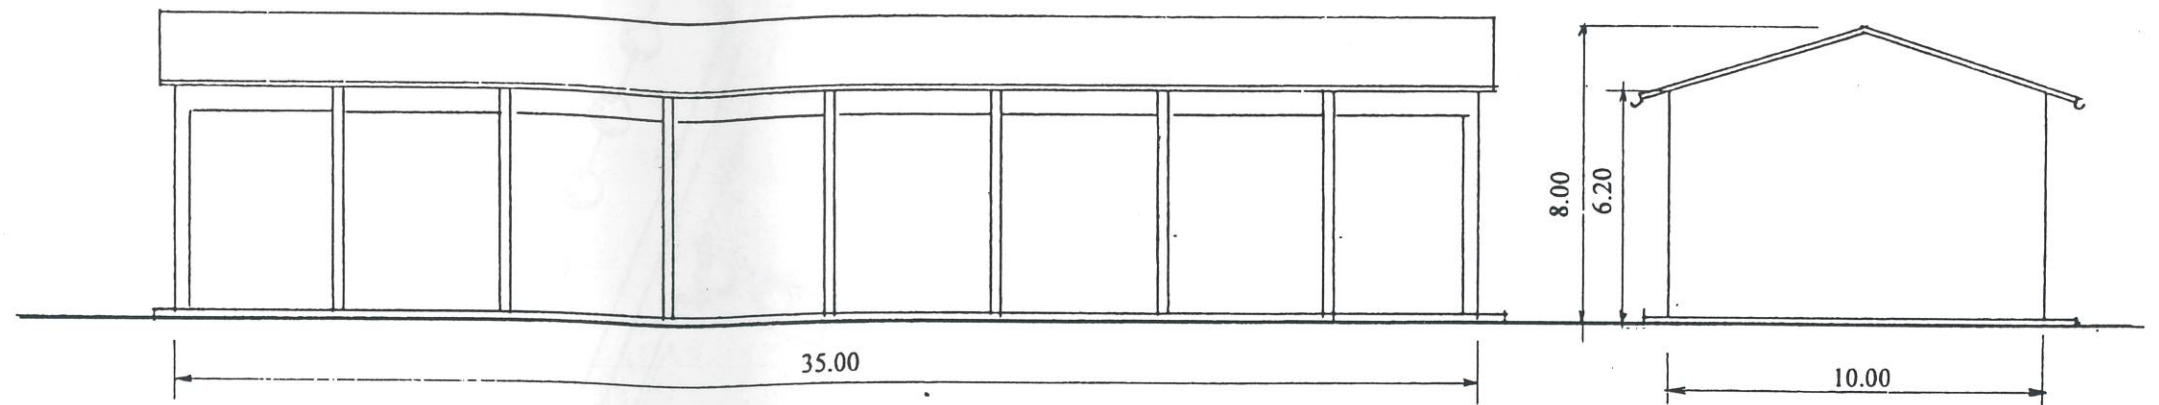


MANUFATTO B

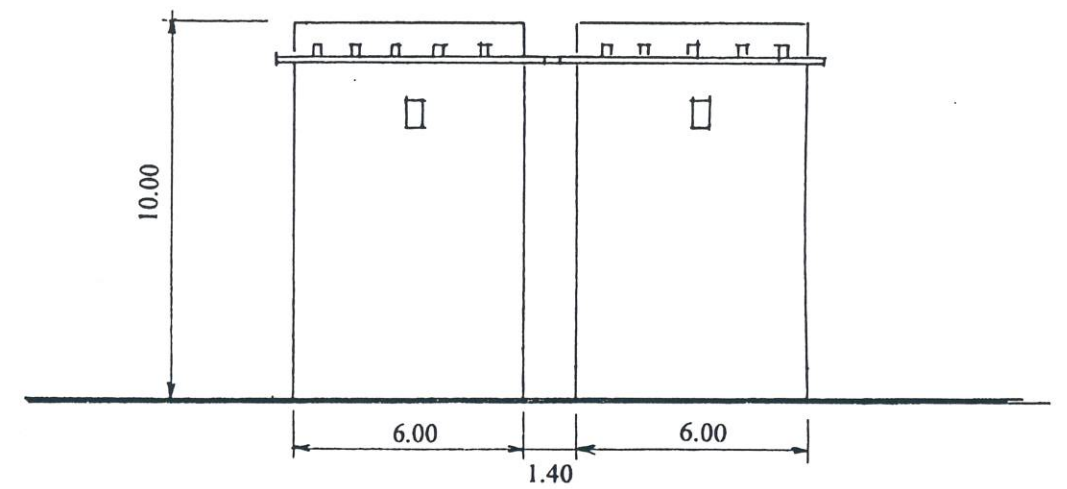


MANUFATTO C

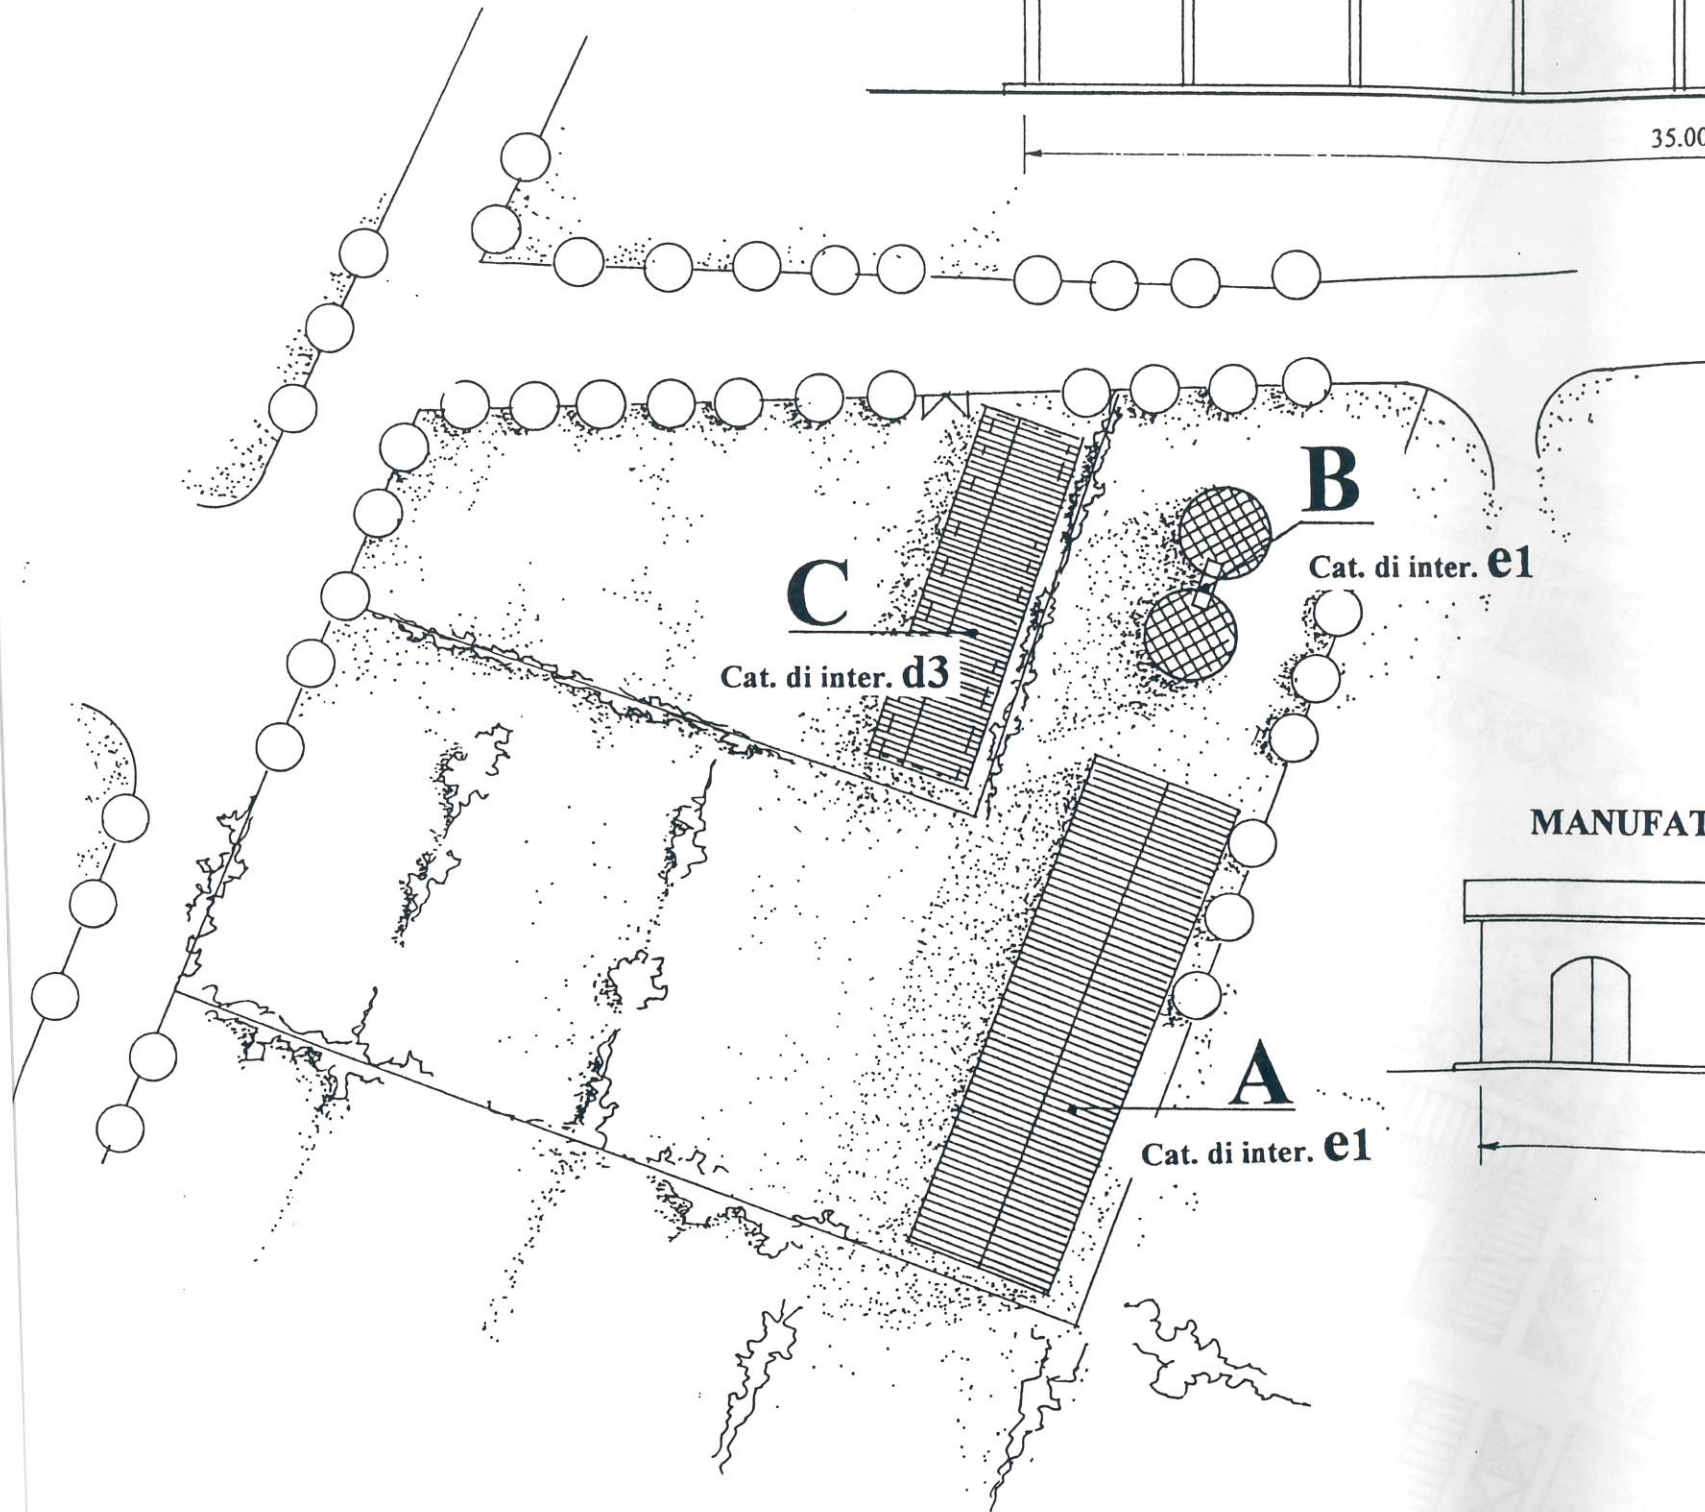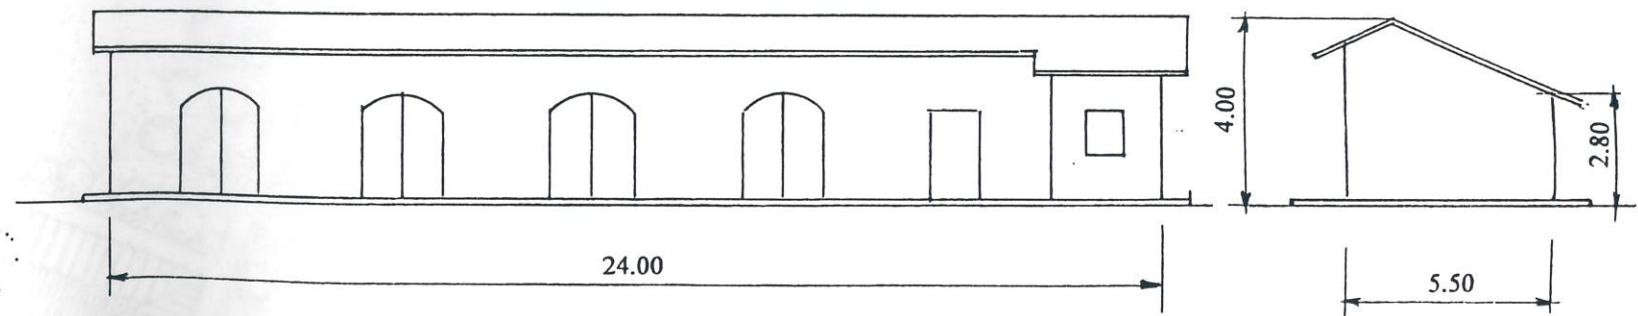

RILIEVO E DISCIPLINA URBANISTICA
DELL'EDIFICATO ESISTENTE
SCALA 1 / 200

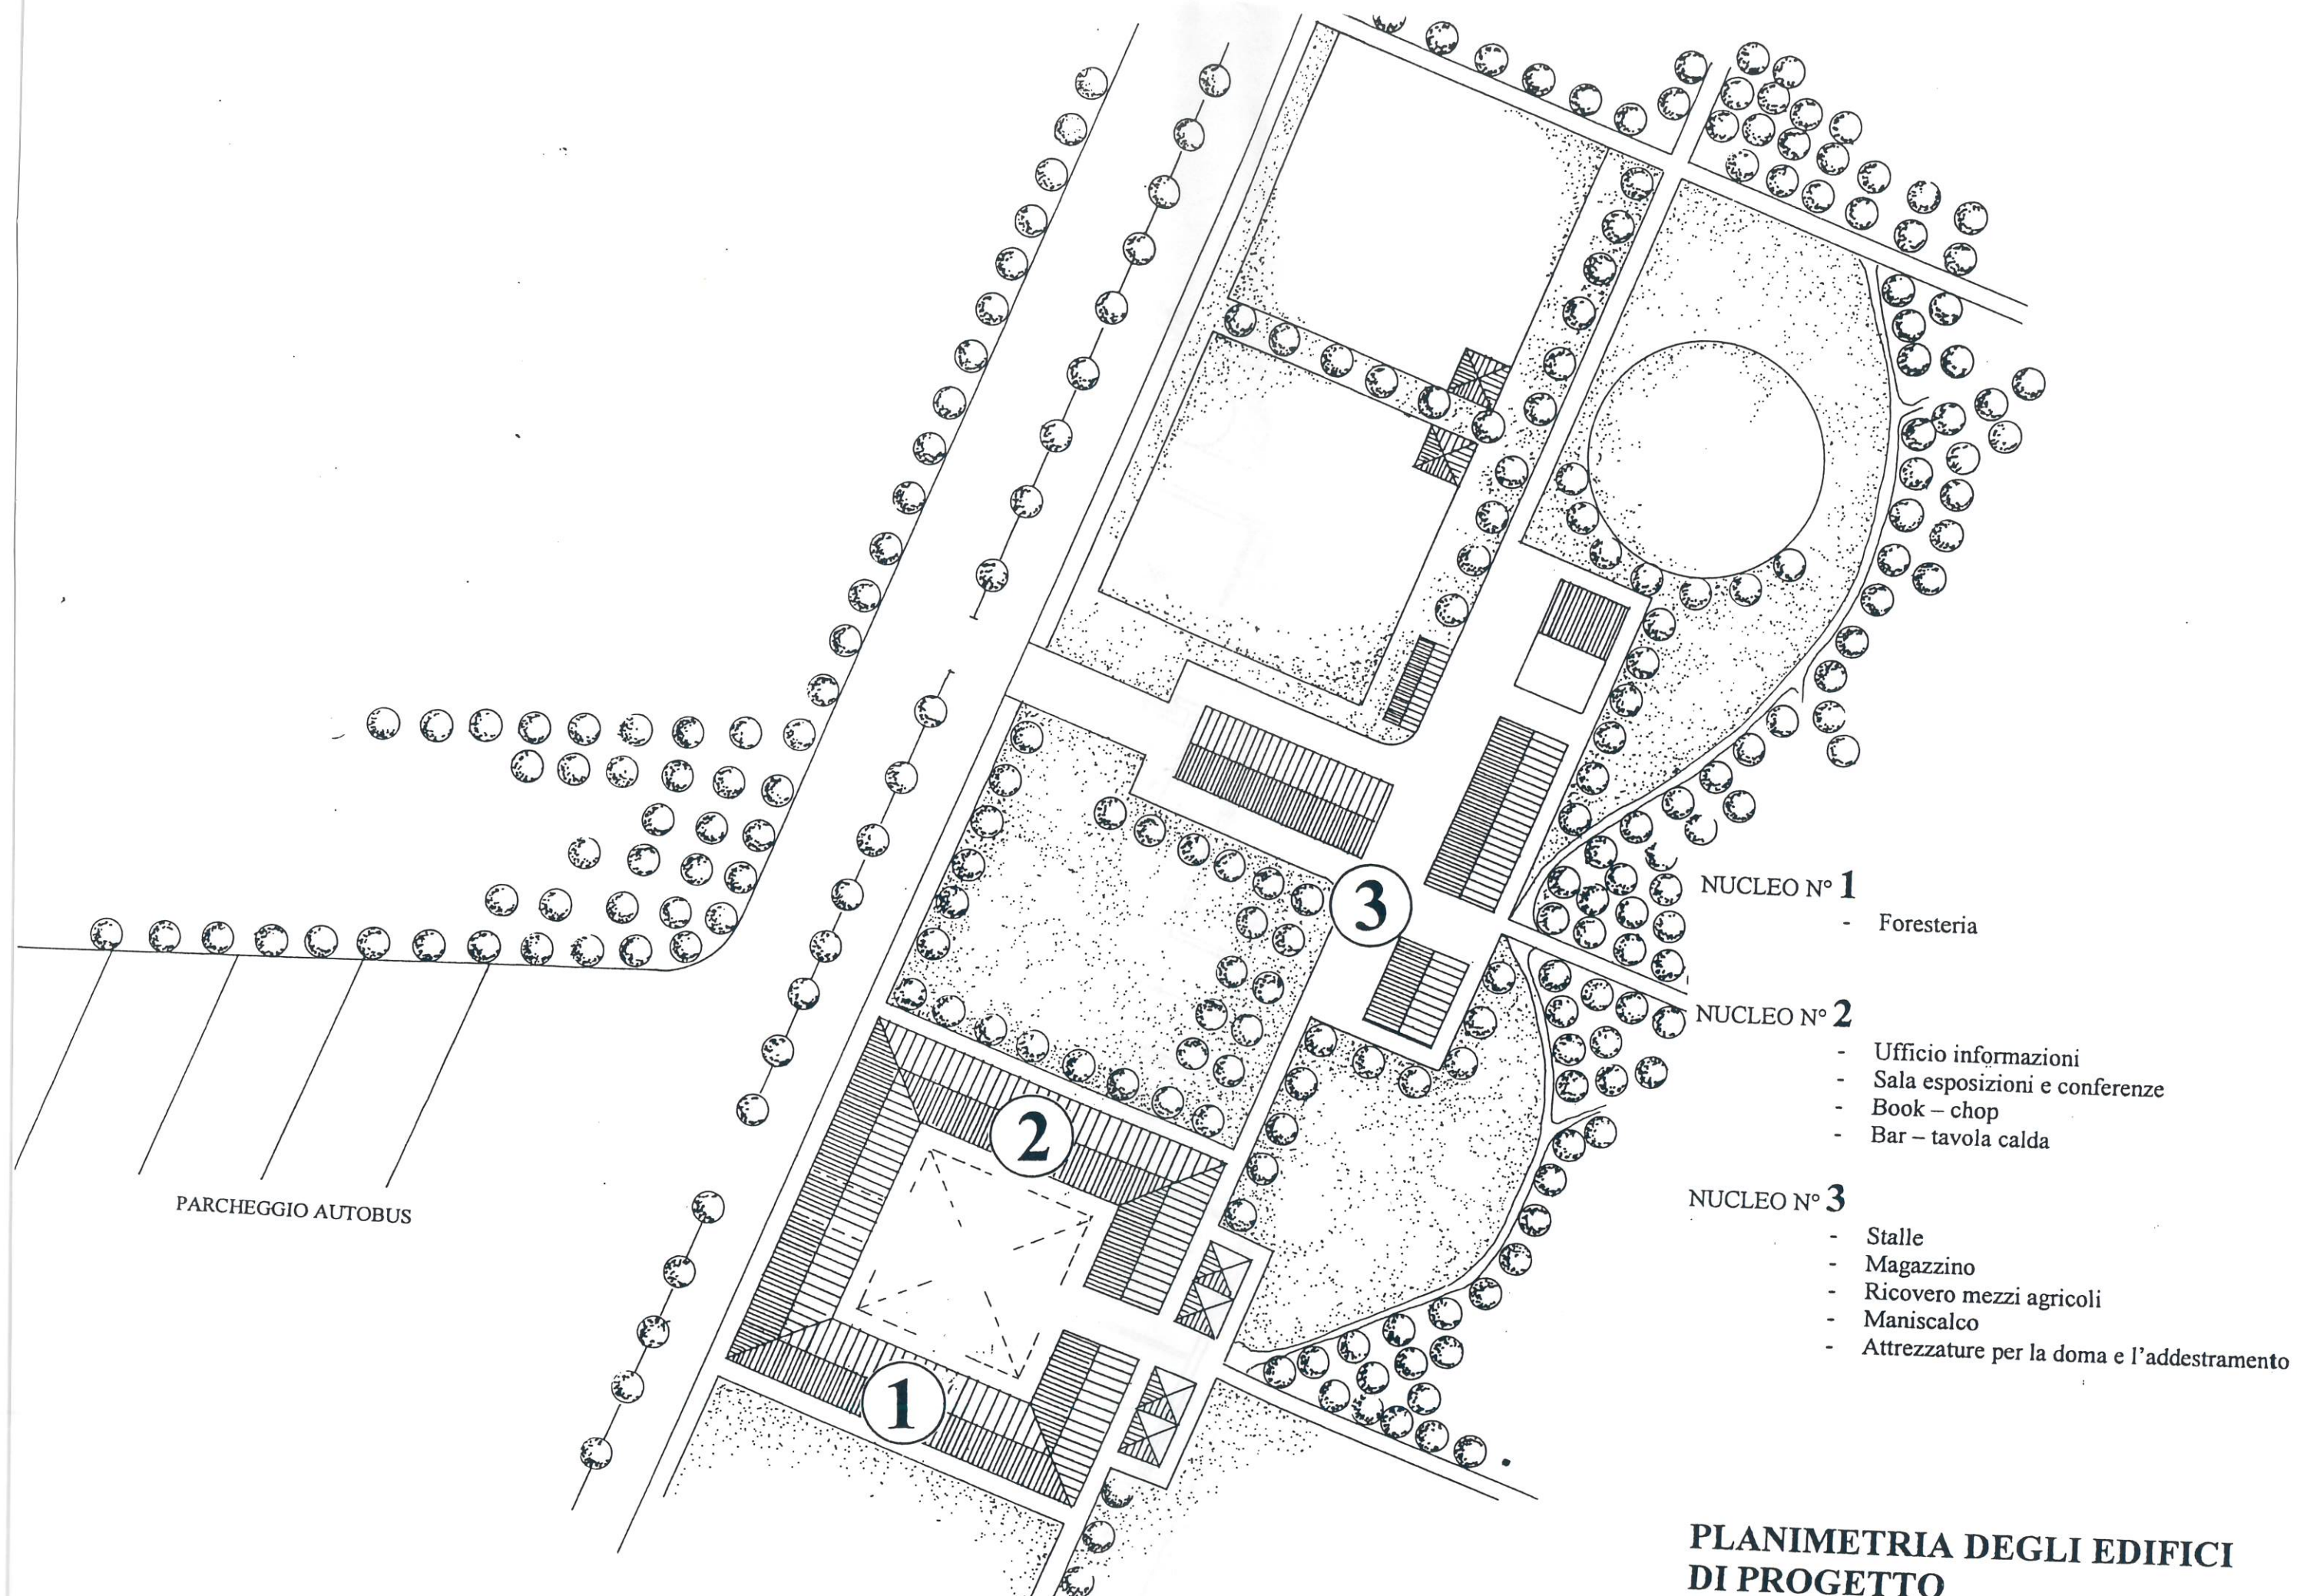


**PLANIMETRIA DEGLI EDIFICI
DI PROGETTO**
SCALA 1 / 500

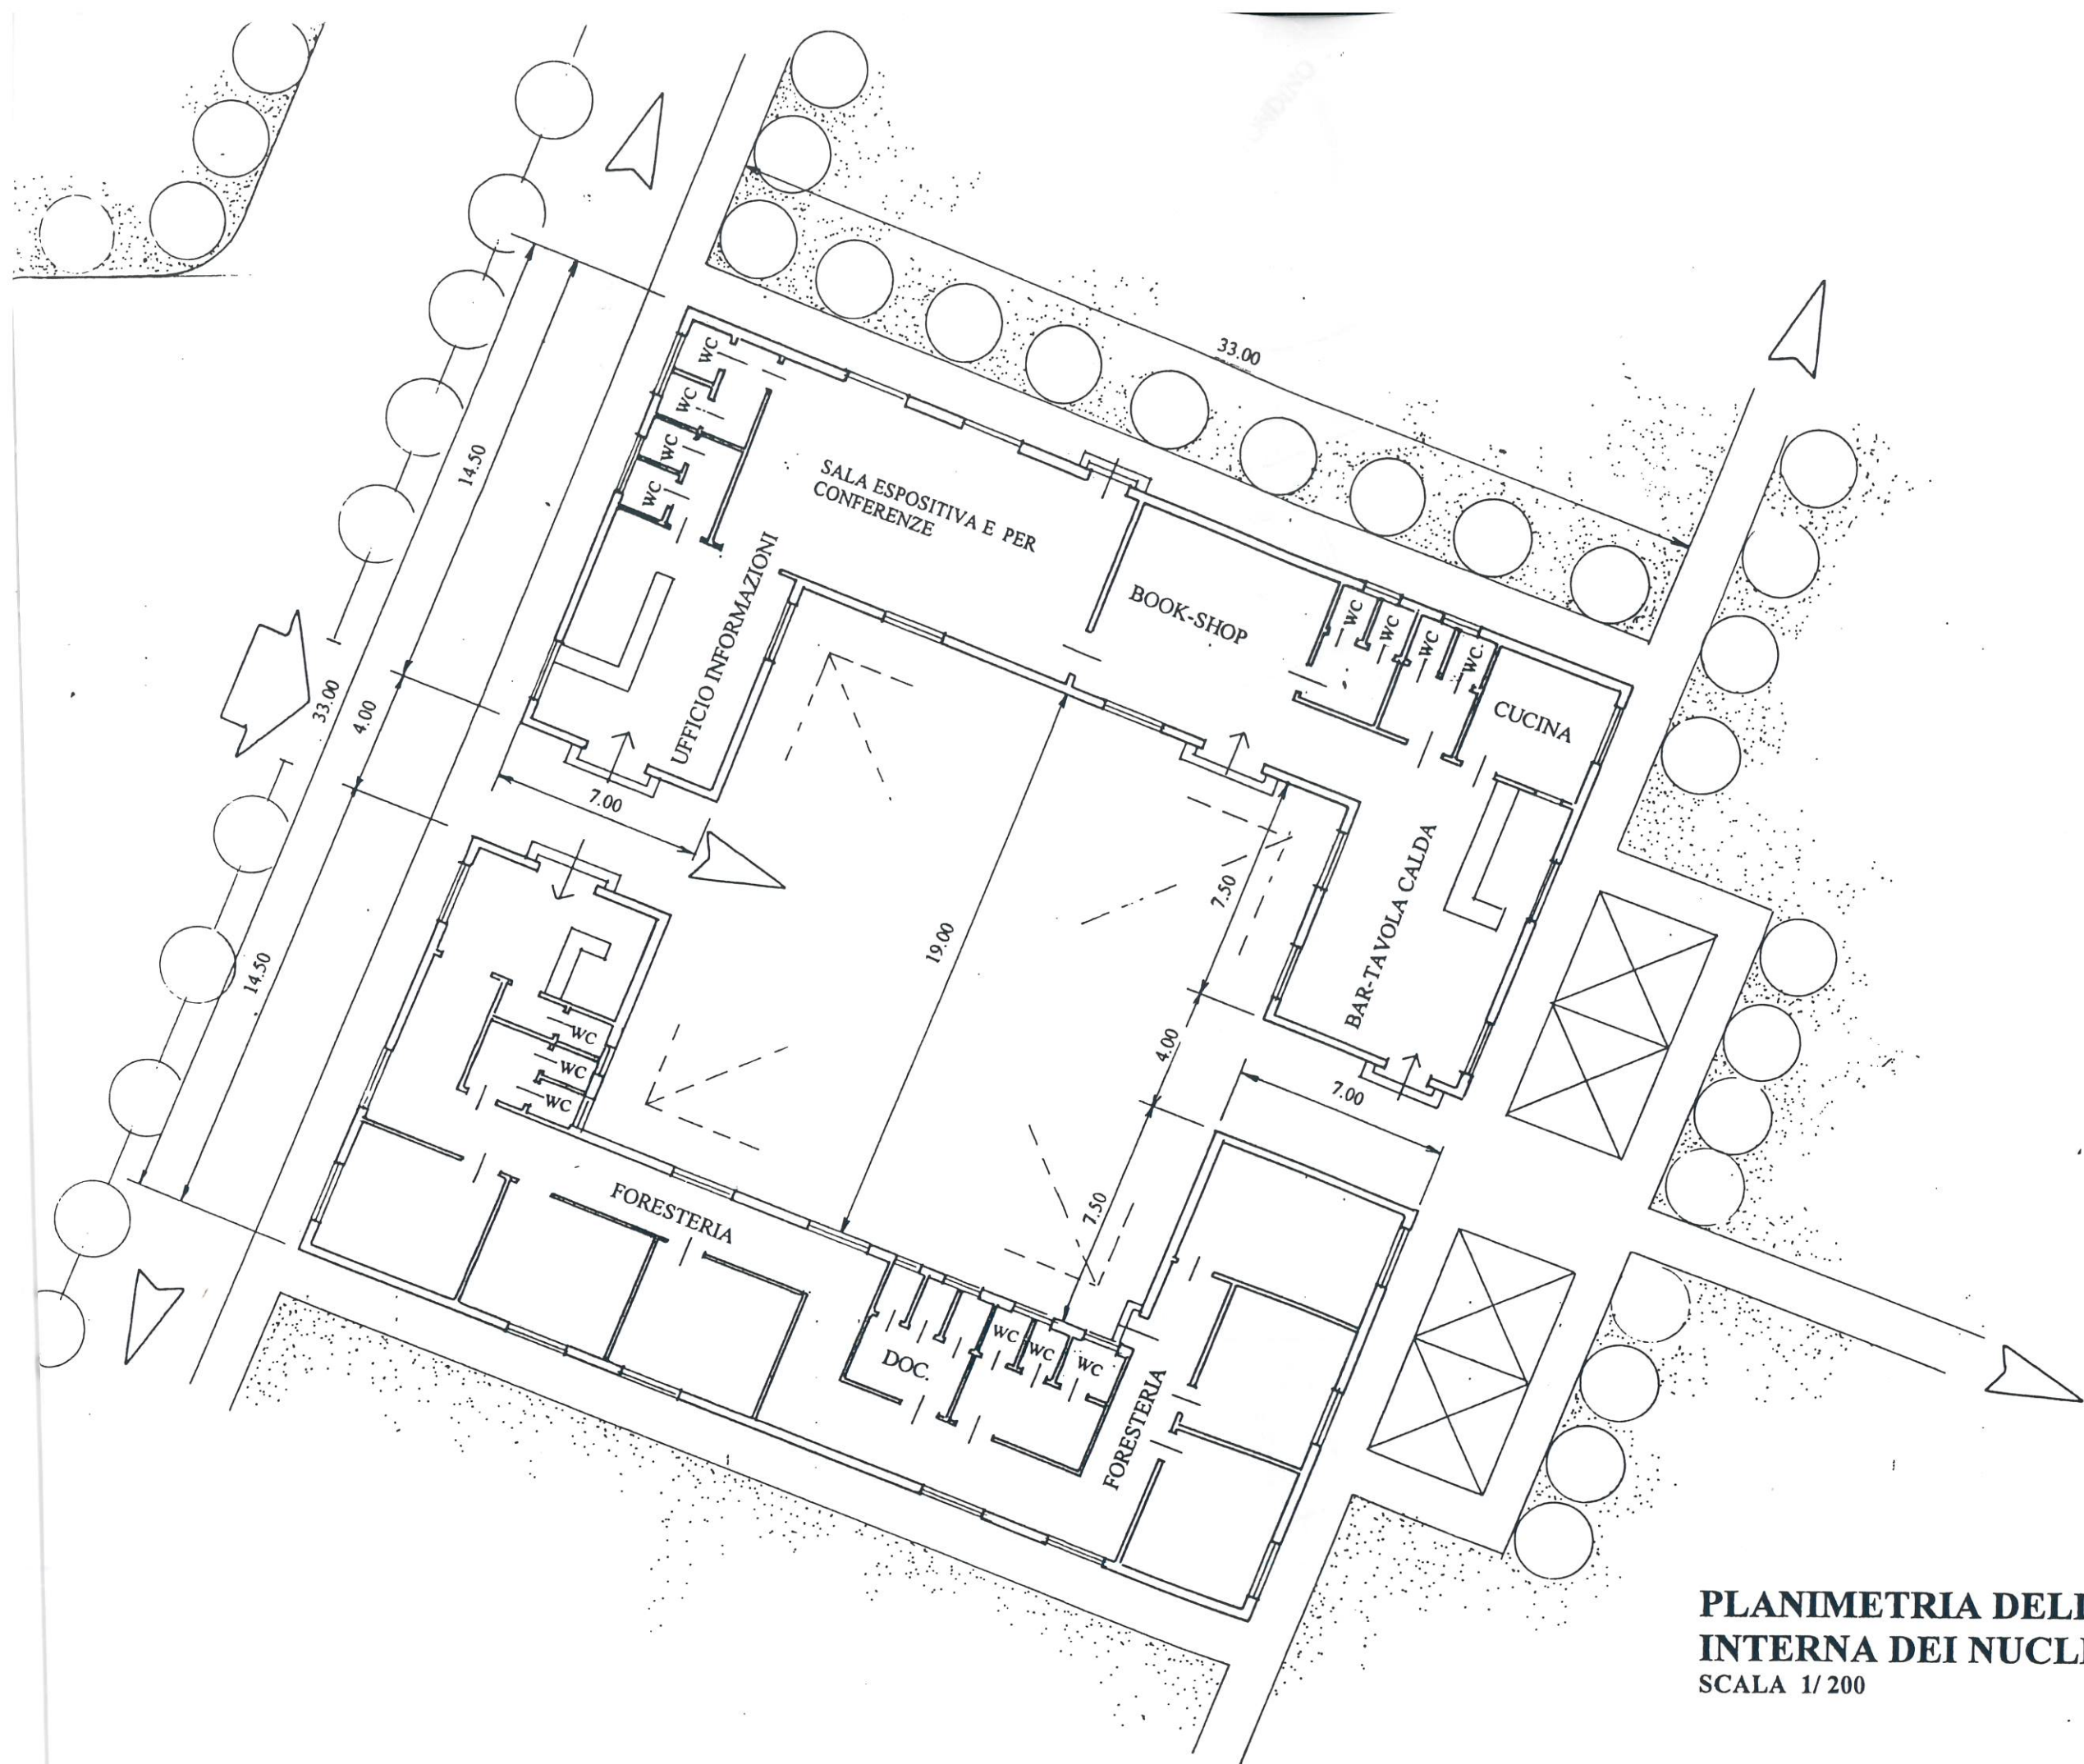


**PLANIMETRIA DELLA DISTRIBUZIONE
INTERNA DEI NUCLEI N° 1 e 2**
SCALA 1/200


PLANIMETRIA DELLA DISTRIBUZIONE
INTERNA DEL NUCLEO N° 3

SCALA 1 / 200

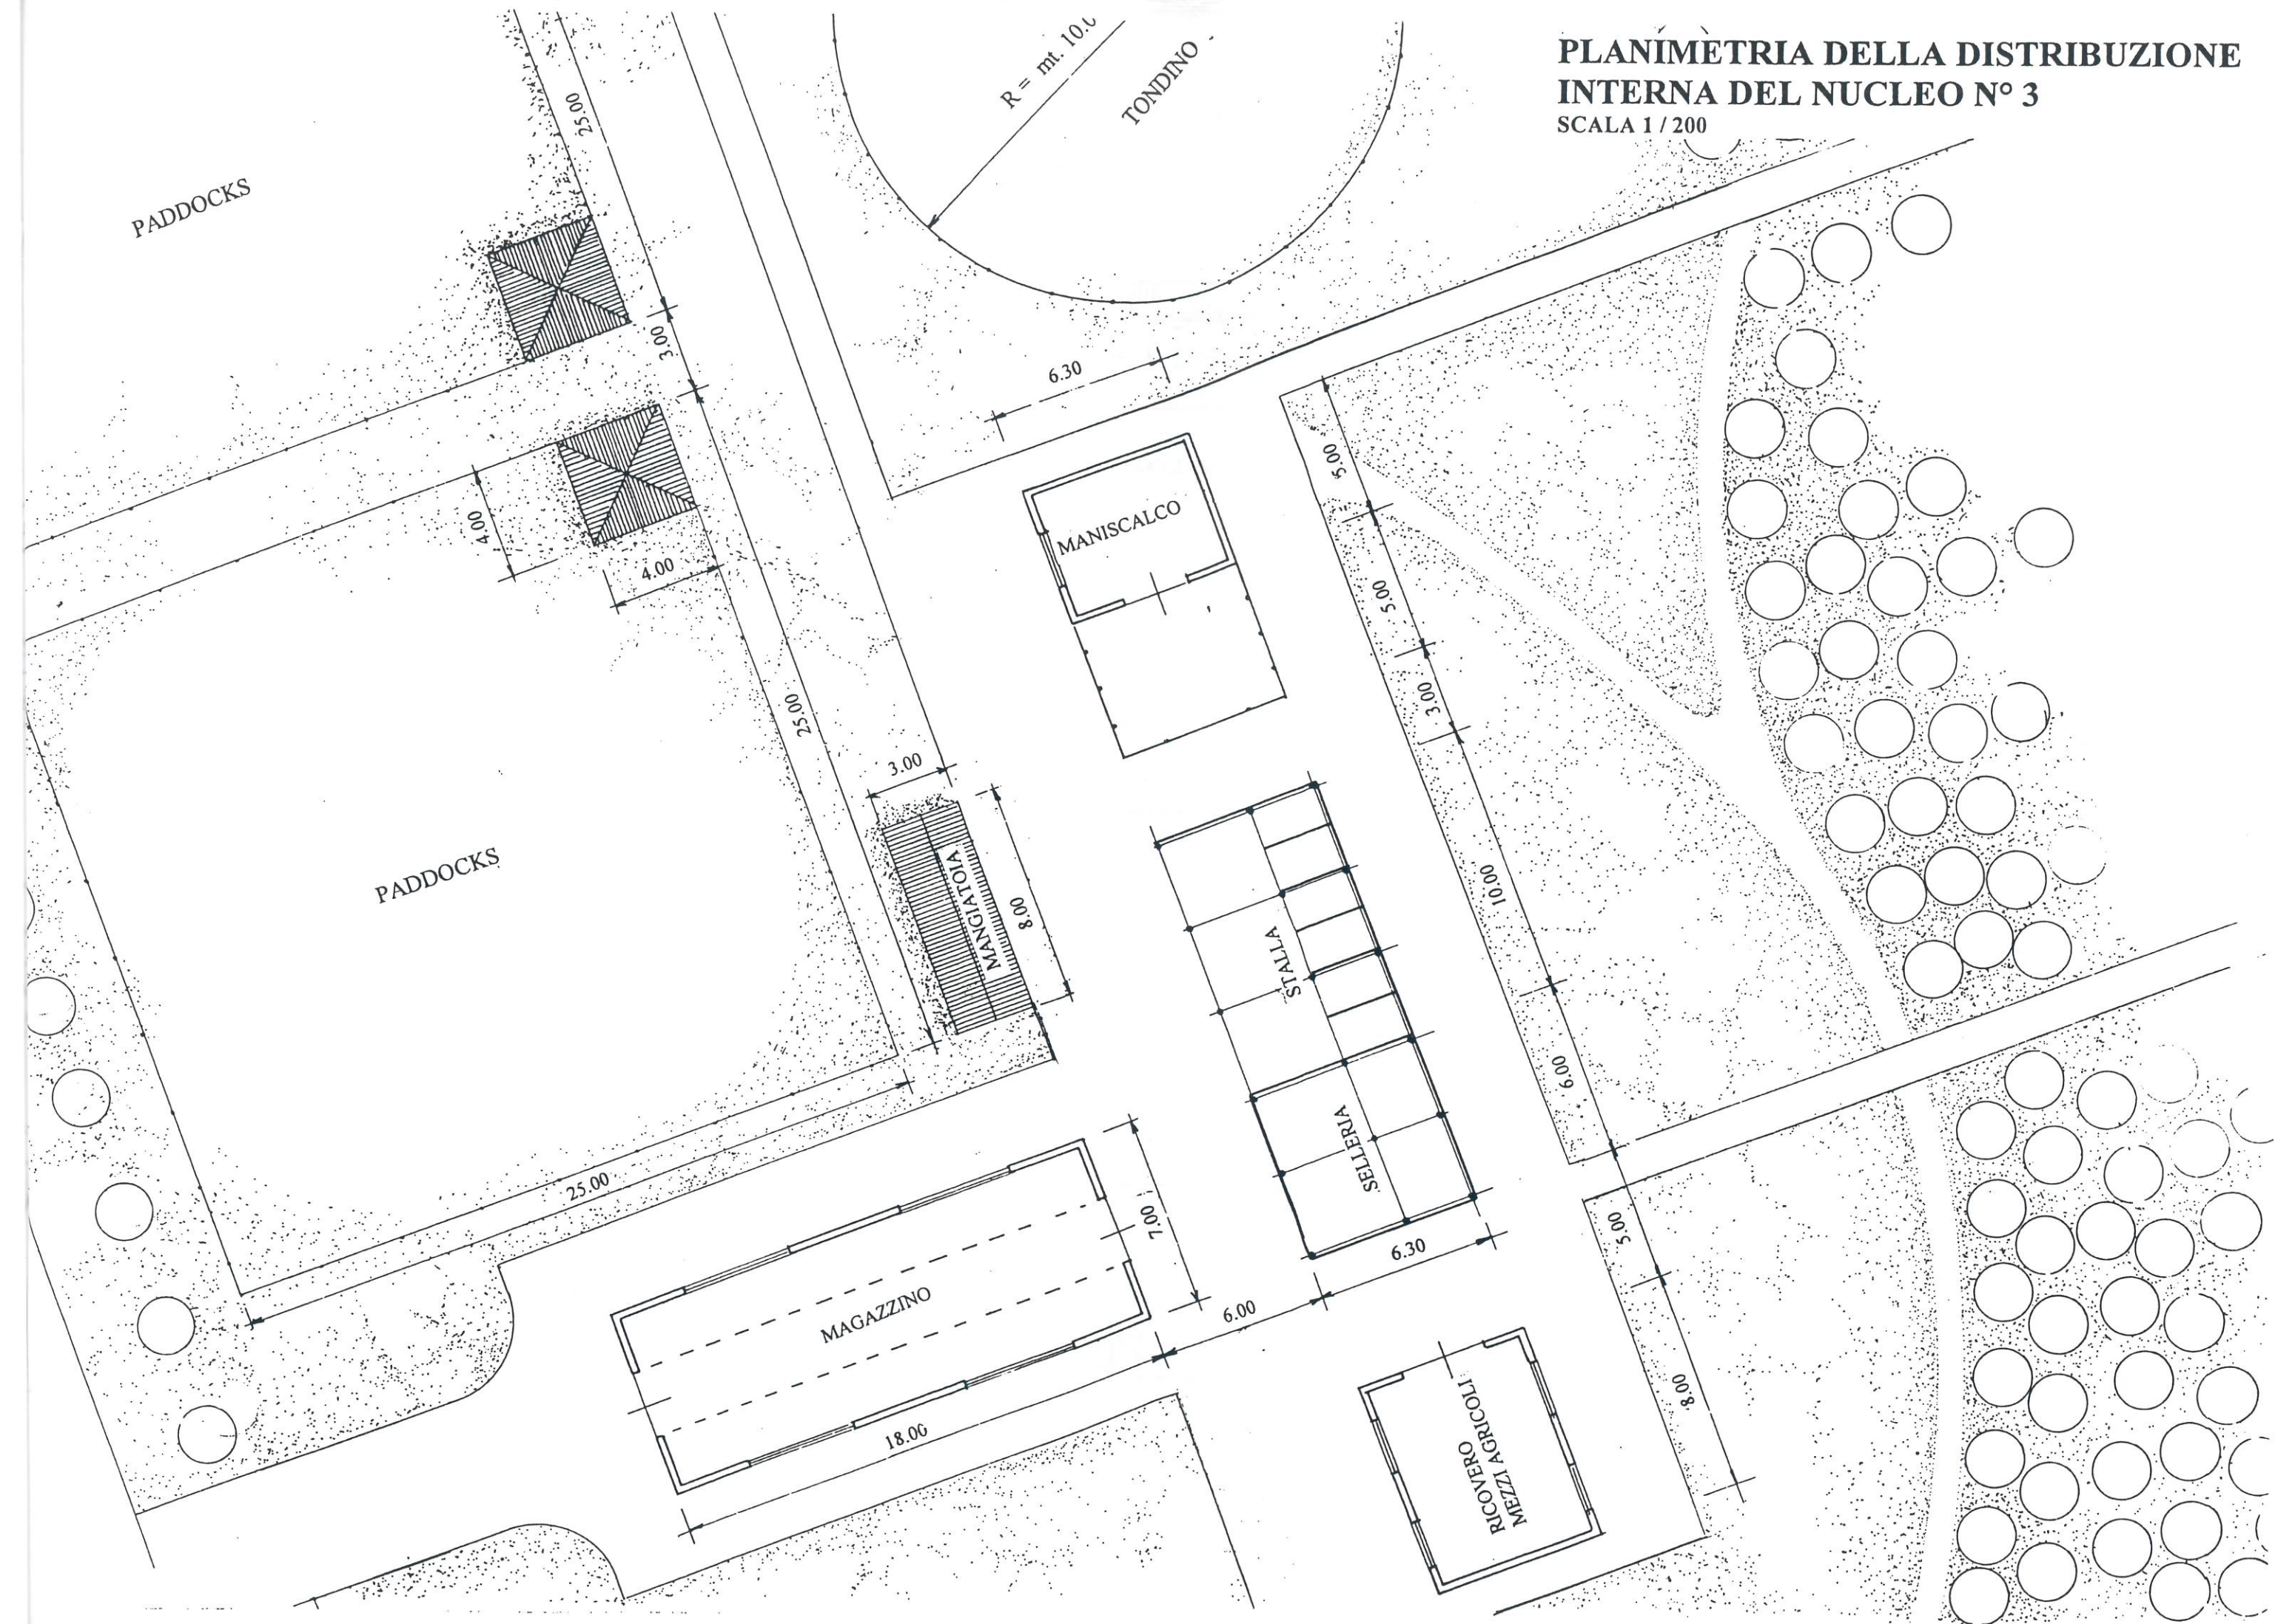


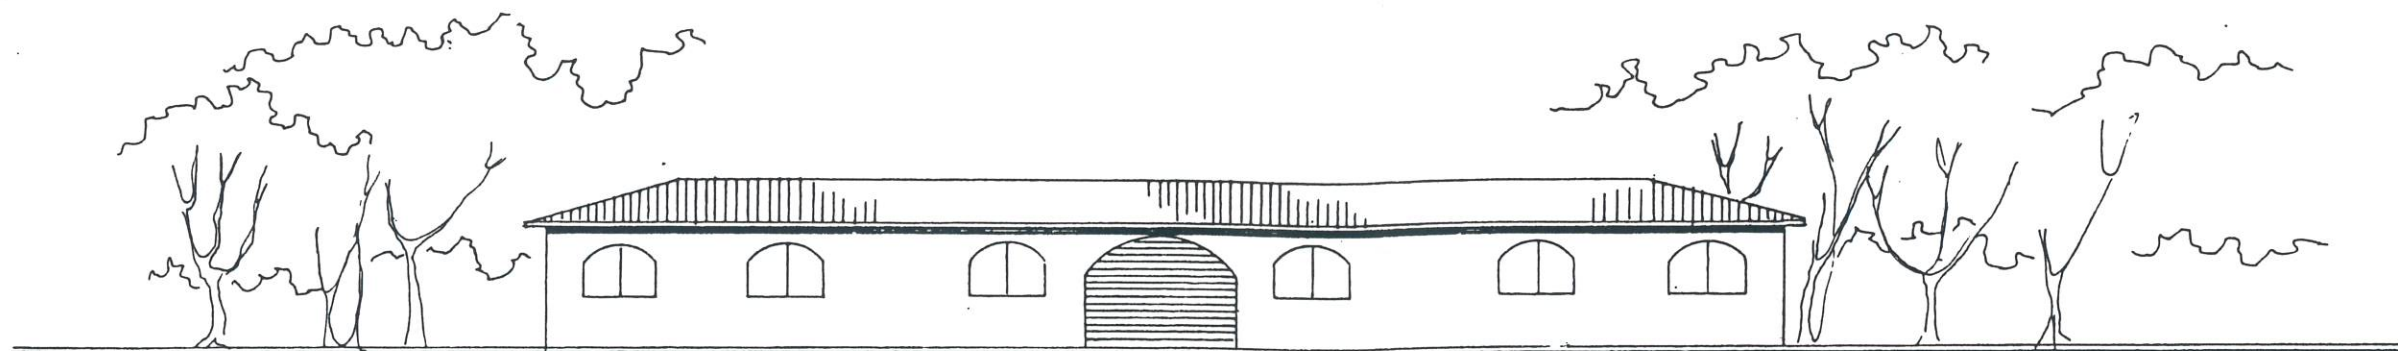

PROSPETTO LATO INGRESSO DEI NUCLEI N° 1 E 2

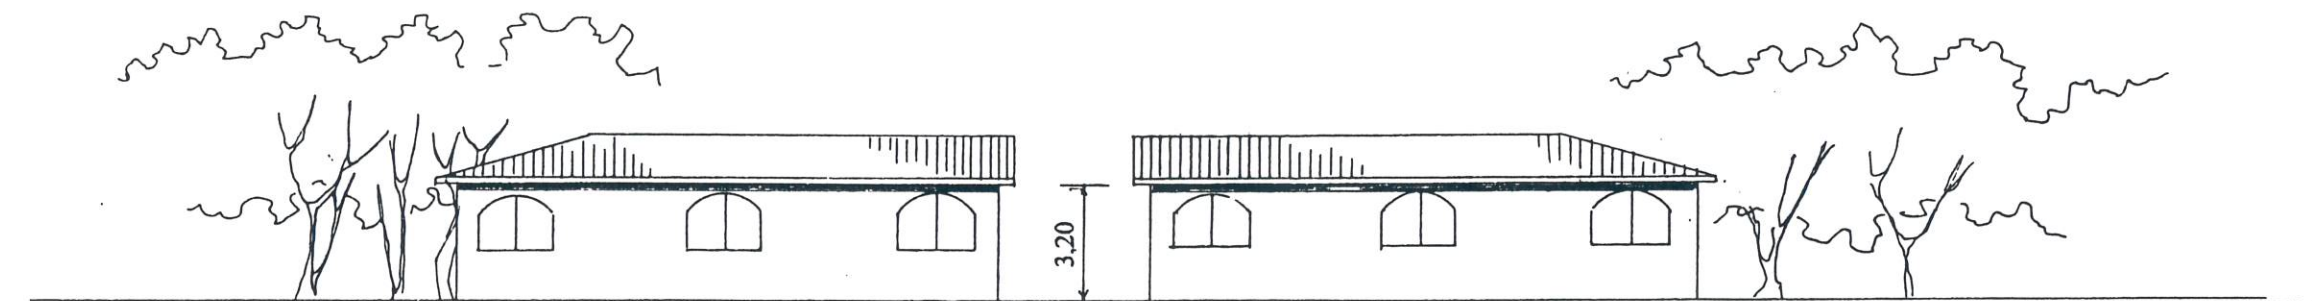

PROSPETTO POSTERIORE DEI NUCLEI N° 1 E 2

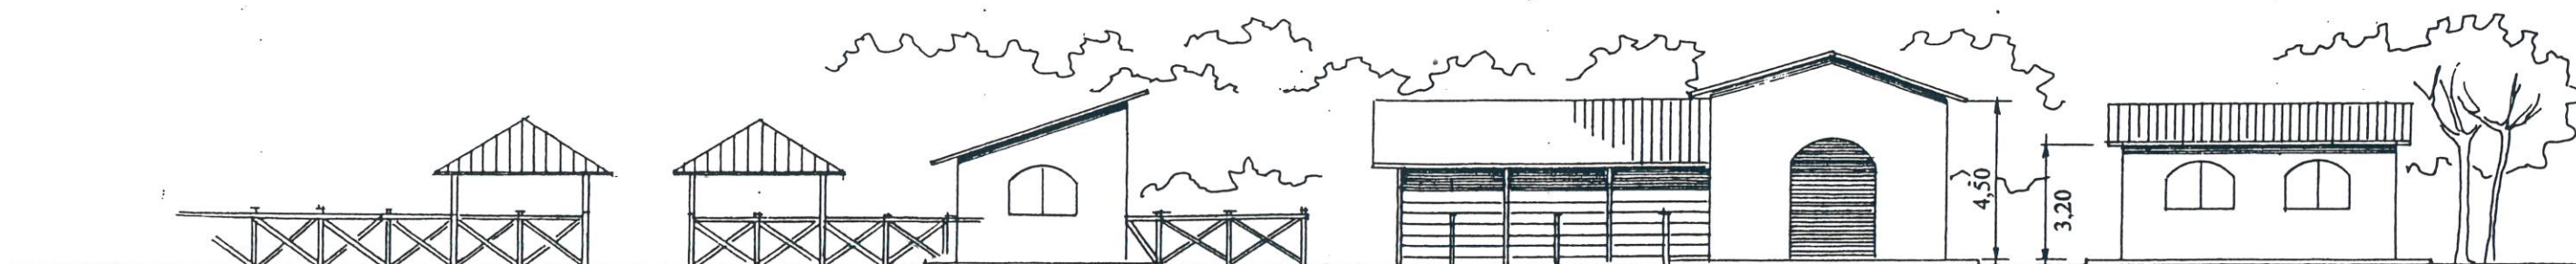

PROSPETTO LATO STRADA DEL NUCLEO N° 3

**PROSPETTI PRINCIPALI DEL
COMPLESSO EDILIZIO**
SCALA 1 / 200

CALCOLO DELLE VOLUMETRIE

VOLUMETRIE OCCORRENTI PER LA REALIZZAZIONE DELLE STRUTTURE DI ACCOGLIENZA AL PARCO:

NUCLEO N° 1	- Ufficio informazioni, sala esposizioni e conferenze, Book – schop, bar tavola calda, servizi igienici .	Mc. 1.075
NUCLEO N° 2	- Foresteria.	Mc. 1.075
NUCLEO N° 3	- Stalle, magazzino, ricovero mezzi agricoli, maniscalco.	Mc. <u>1.250</u>
TOTALE		Mc. <u>3.400</u>