



CAMPIGLIA M.M.A



SAN VINCENZO



PIOMBINO



SASSETTA



SUVERETO

UFFICIO URBANISTICA COMPRENSORIALE

VARIANTE AL P.R.G. VIGENTE PER LA RIQUALIFICAZIONE E IL RIUSO FUNZIONALE DI IMMOBILI UBICATI NELL'AMBITO URBANO DI VIA LANDI

(P.I.A.U. di cui al D.M. 27.12.2001)

UFFICIO DI PIANO

arch. Alessandro Grassi (coordinatore)

arch. Camilla Cerrina Feroni (Comune di Piombino)
arch. Laura Pescini (Comune di Piombino)
geol. Mario Ferrari (Comune di Piombino)
arch. Salvatore Sasso (Comune di Piombino)
istr. Stefano Puccetti (Comune di Piombino)

geom. Antonino Micalizzi
arch. Paolo Danti
arch. Cristina Guerrieri
arch. Annalisa Giorgetti
arch. Massimiliano Franci
geom. Valerio Buonaccorsi

QUADRO CONOSCITIVO

Tav. Q1 - Area Intervento - Aerofotogrammetrico e Catastale

Tav. Q2 - Estratto PRG Vigente

Tav. Q3 - Estratti Quadro Conoscitivo del Piano Strutturale

- 2.1 Carta dei vincoli in attuazione del codice dei beni culturali e del paesaggio
- 2.2 Carta delle fasce di rispetto e di tutela
- 6.1 Carta dei beni culturali
- 6.2 Evoluzione storica degli insediamenti
- 6.3 Articolazione degli insediamenti per caratteri storico-tipologici
- 6.4 Carta del sistema delle funzioni urbane
- 6.5 Offerta di spazi e aree critiche
- 7.1 Carta dei detrattori ambientali
- 8.1 Infrastrutture per la mobilità
- 9.1 Carta dei sub-sistemi ed elementi strutturali
- 10.1 Unità Territoriali Organiche Elementari
- Dossier C - Aree critiche
- Dossier D - Rischio Incidente Rilevante

Tav. Q4 - Estratto dell'Avvio del Procedimento Varianti Contestuali

Tav. Q5 - Estratto Programma Innovativo in Ambito Urbano

Tav. Q6 - Indagine fotografica

Tav. Q7 - Schedatura patrimonio edilizio allegata al P.R.G. vigente

Tav. Q8 - Usi e funzioni in atto

Tav. Q9 - Trattamento degli spazi aperti

Tav. Q10 - Stato di degrado degli edifici

Tav. Q11 - Analisi di dettaglio del complesso di Via Corsica



TITOLO: Area Intervento - Aerofotogrammetrico e Catastale

Scala 1 / 2.000


Adozione:


Approvazione:

Tav. n.

Q1

data: Febbraio 2007

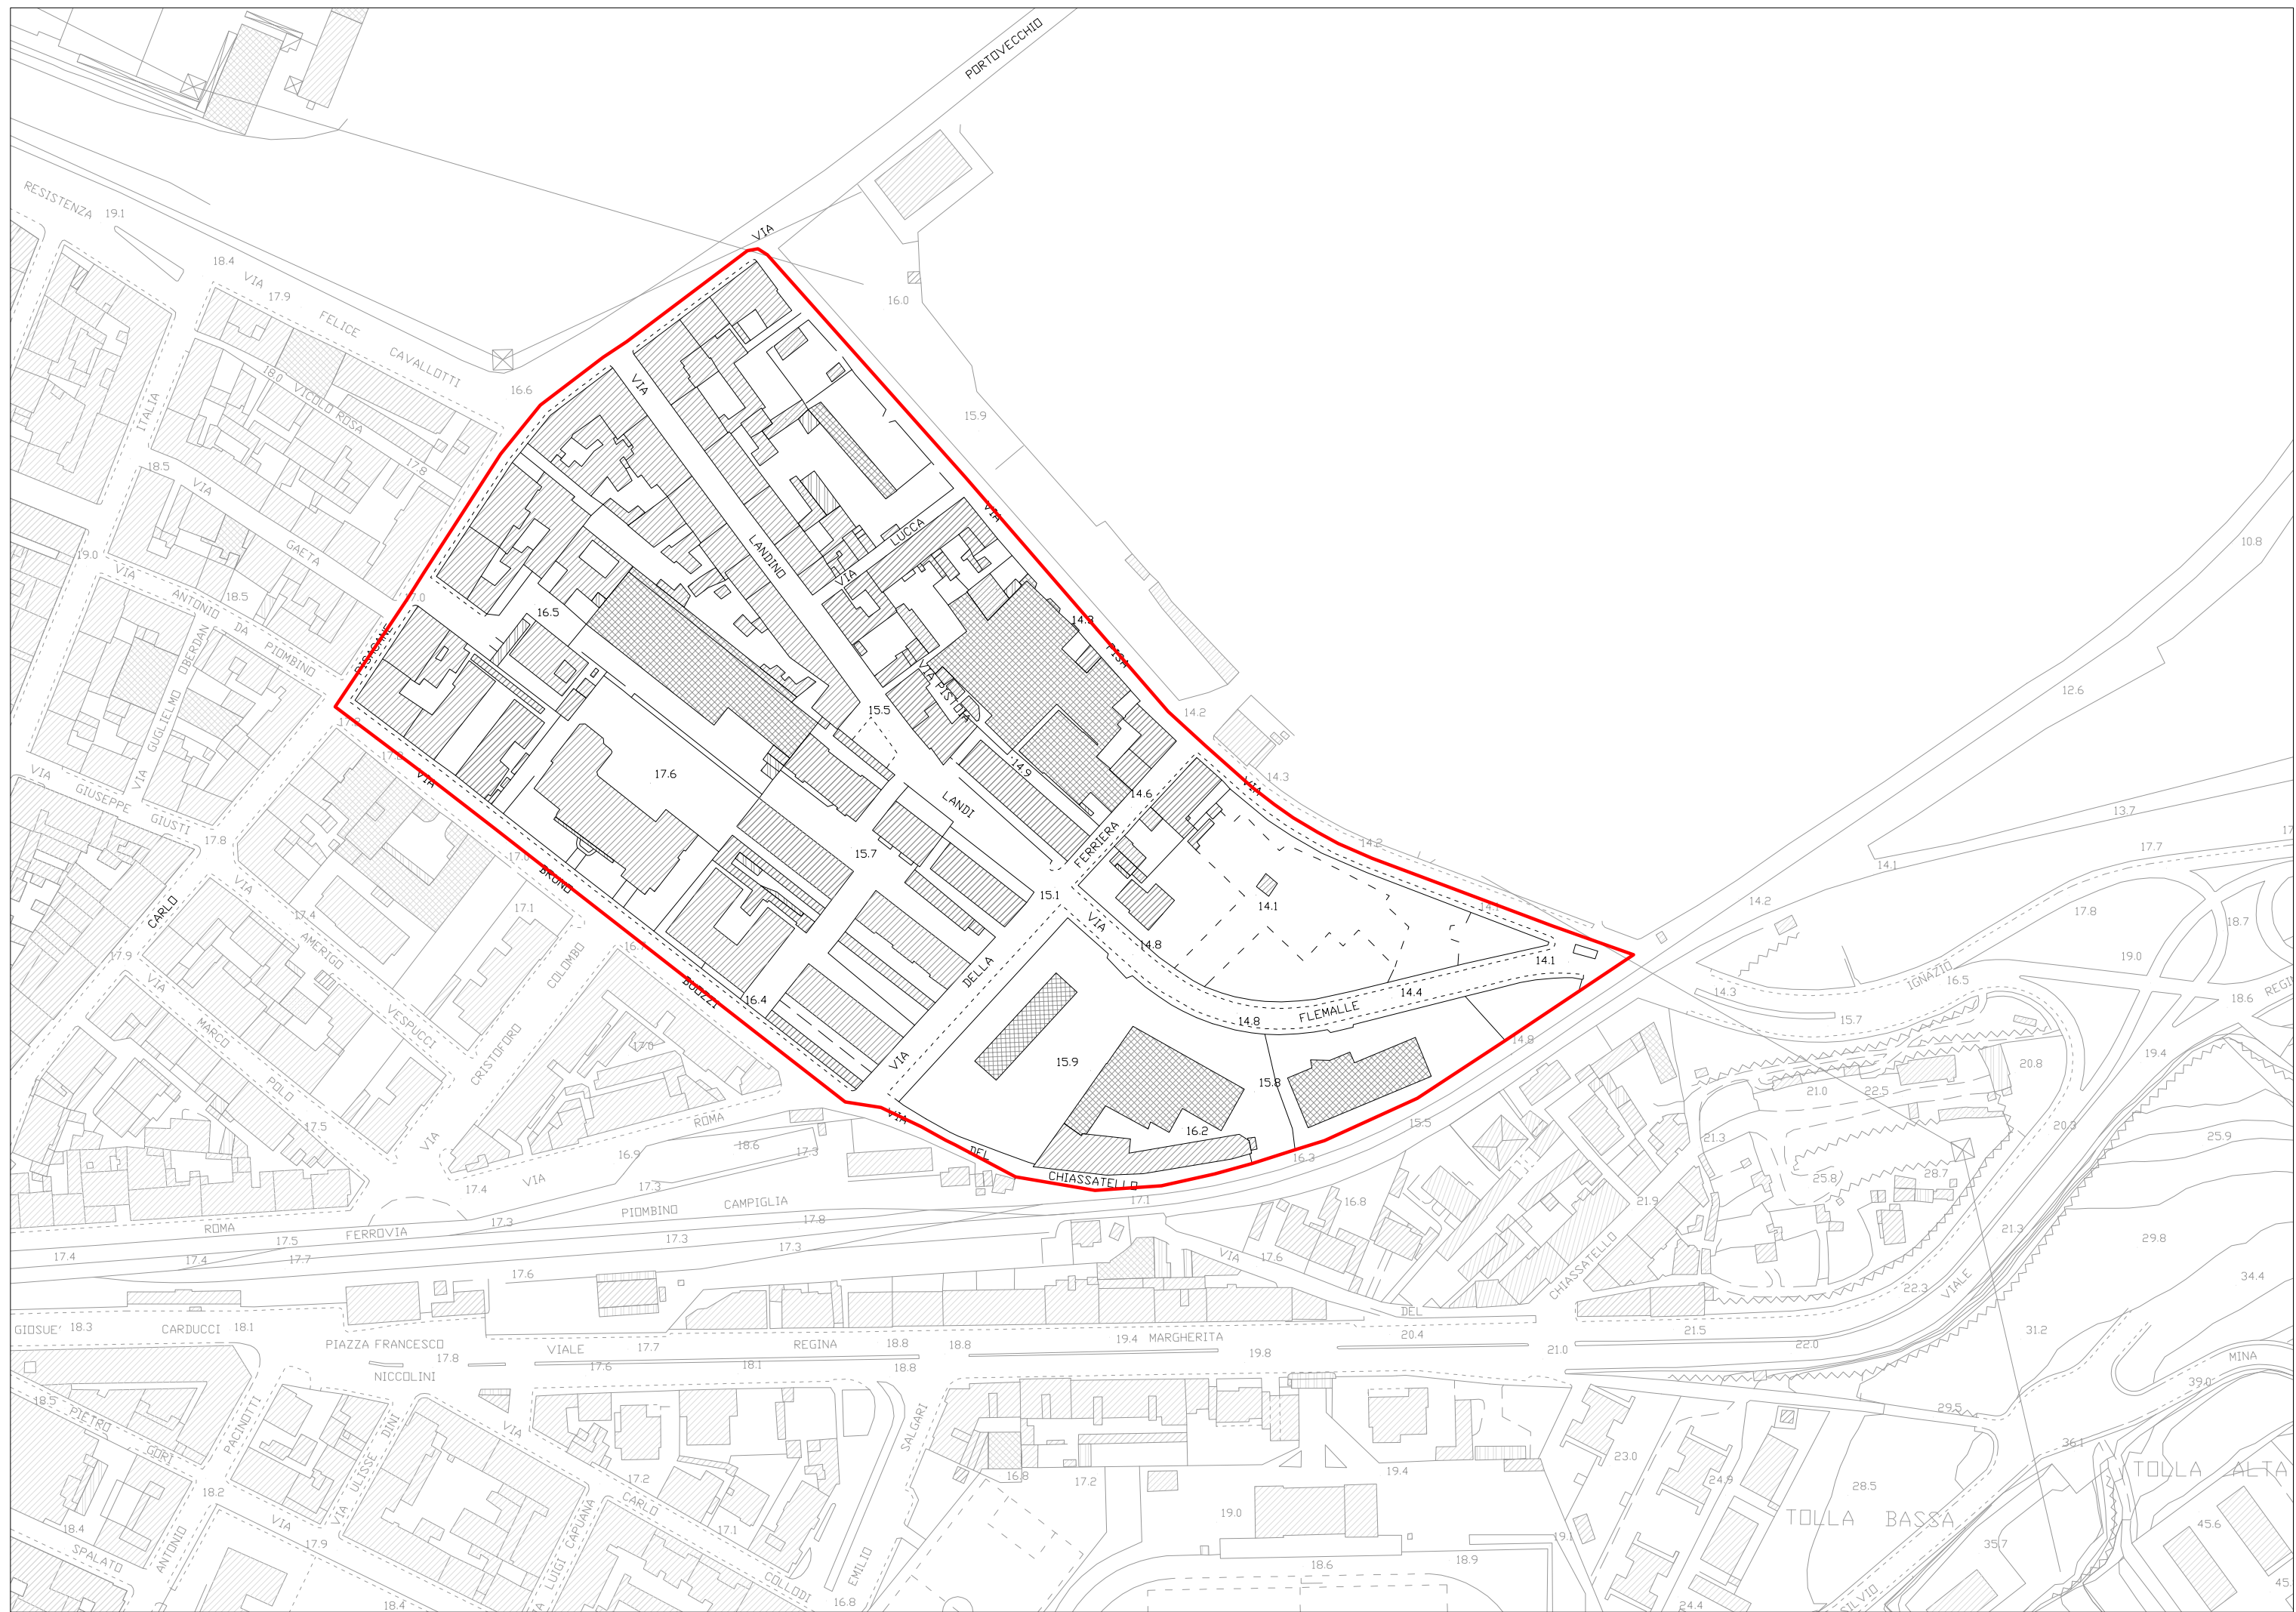

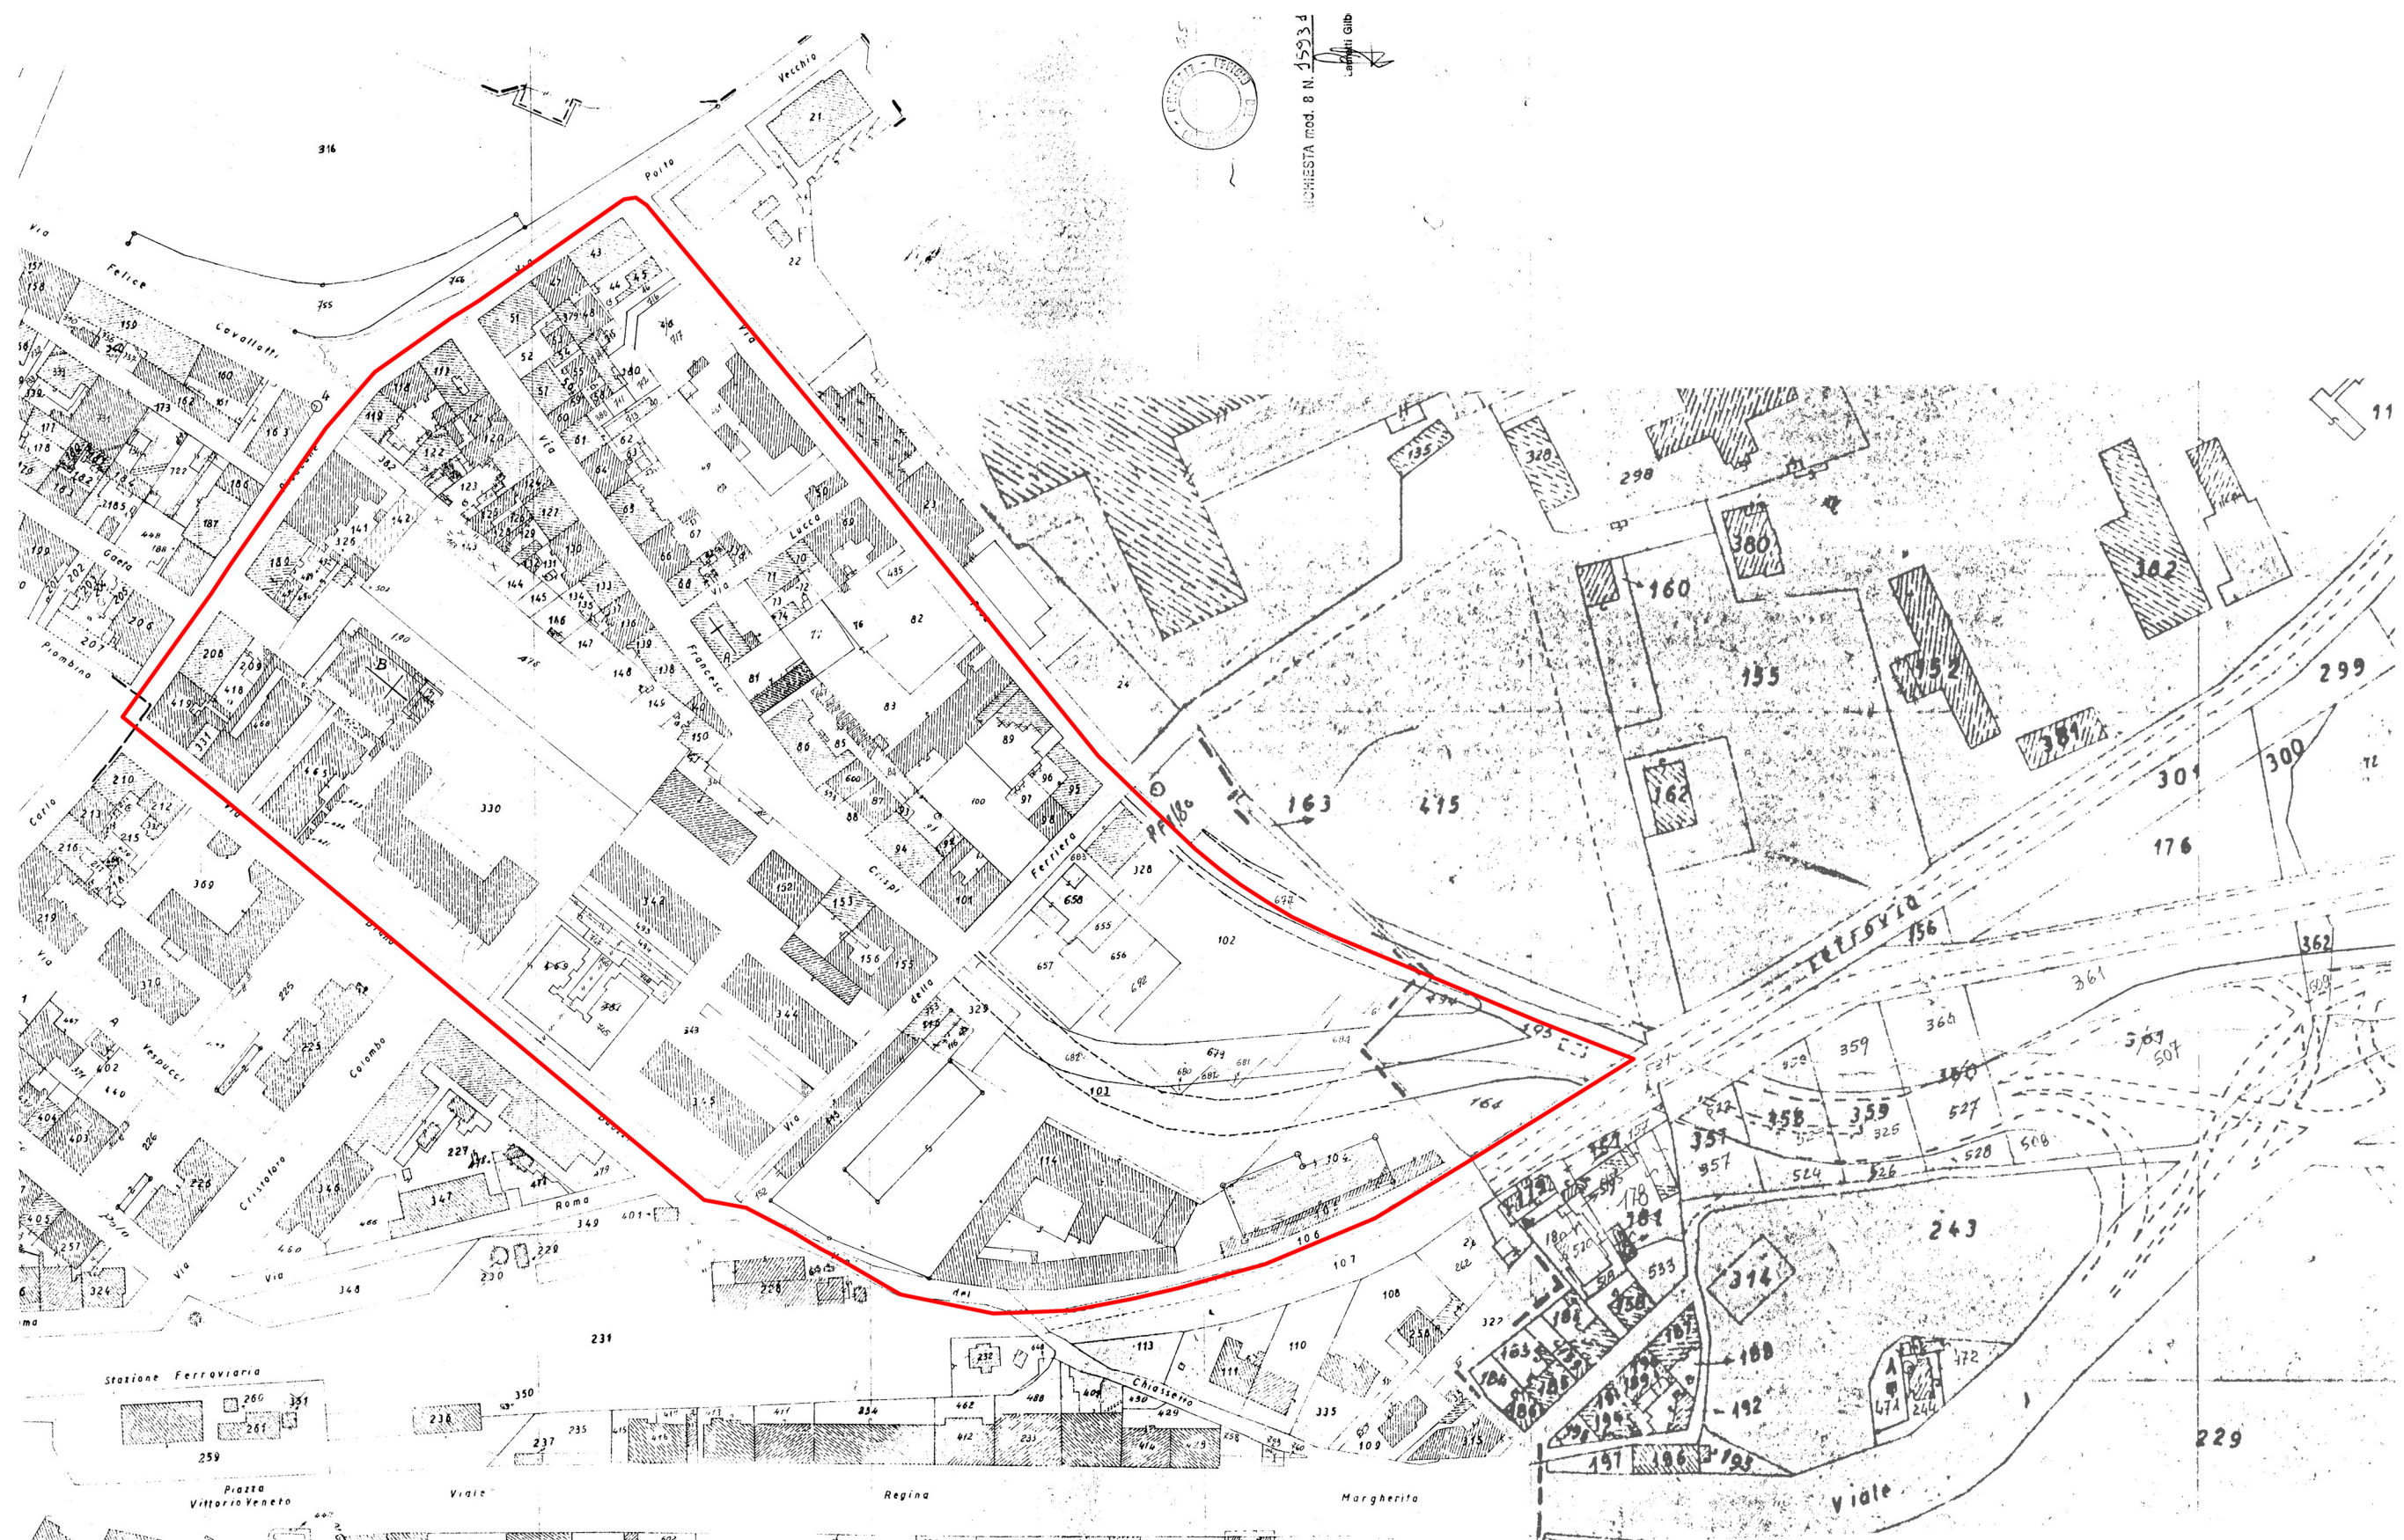

RICHIESTA mod. 8 N. 15934
L. 11/11/1918

Stazione Ferroviaria
Piazza
Vittorio Veneto

Viale

Regia

Margherita

Viale