



PIOMBINO



CAMPIGLIA M.M.



SAN VINCENTO



SASSETTA




SUVERETO

GRUPPO DI PROGETTAZIONE PIANO PARTICOLAREGGIATO CITTÀ FUTURA

arch. Camilla Cerrina Feroni (Comune di Piombino)
arch. Laura Pescini (Comune di Piombino)
arch. Alessandro Fiorilli (Comune di Piombino)
arch. Salvatore Sasso (Comune di Piombino)
istr. Stefano Puccetti (Comune di Piombino)

COMUNE DI PIOMBINO PIANO PARTICOLAREGGIATO CITTÀ FUTURA CON CONTESTUALE VARIANTE AL PRG VIGENTE

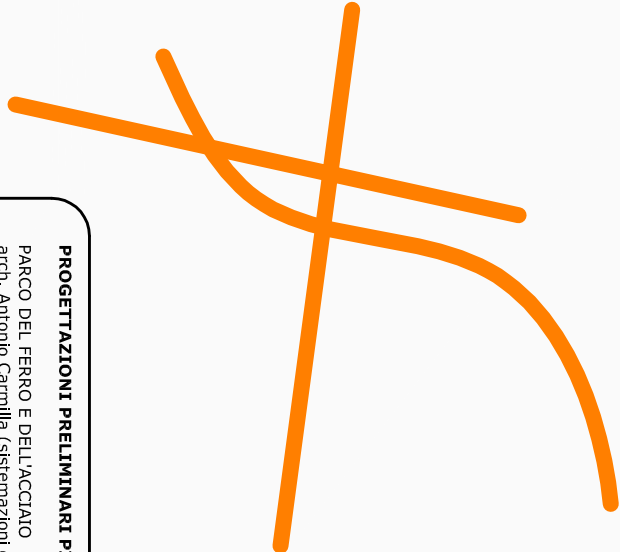

PROGETTAZIONI PRELIMINARI PIUSS

PARCO DEL FERRO E DELL'ACCIAIO
arch. Antonio Carmilla (sistemazioni esterne Parco)
ALPAI (recupero capannone Sme)
PARCO SCIENTIFICO TECNOLOGICO
prof. arch. Marco Sala
PARCO DELLA MUSICA E DELLA DANZA
Ing. Valerio Cabatti
VIABILITÀ E PARCHEGGI
Ing. Luciano Della Lena - Ing. Sauro Amerighi
INDAGINI GEOLOGICO-TECNICHE
doc. geol. Fabio Meloni
RILIEVO STRUMENTALE
geom. Gabriele Grazzani


Estratti Piano Strutturale d'Area UTOE - Subsystemi

[SCALA 1:25.000 - 1:10.000]

Adozione

Approvazione

13
data: Feo. 2009
agg.

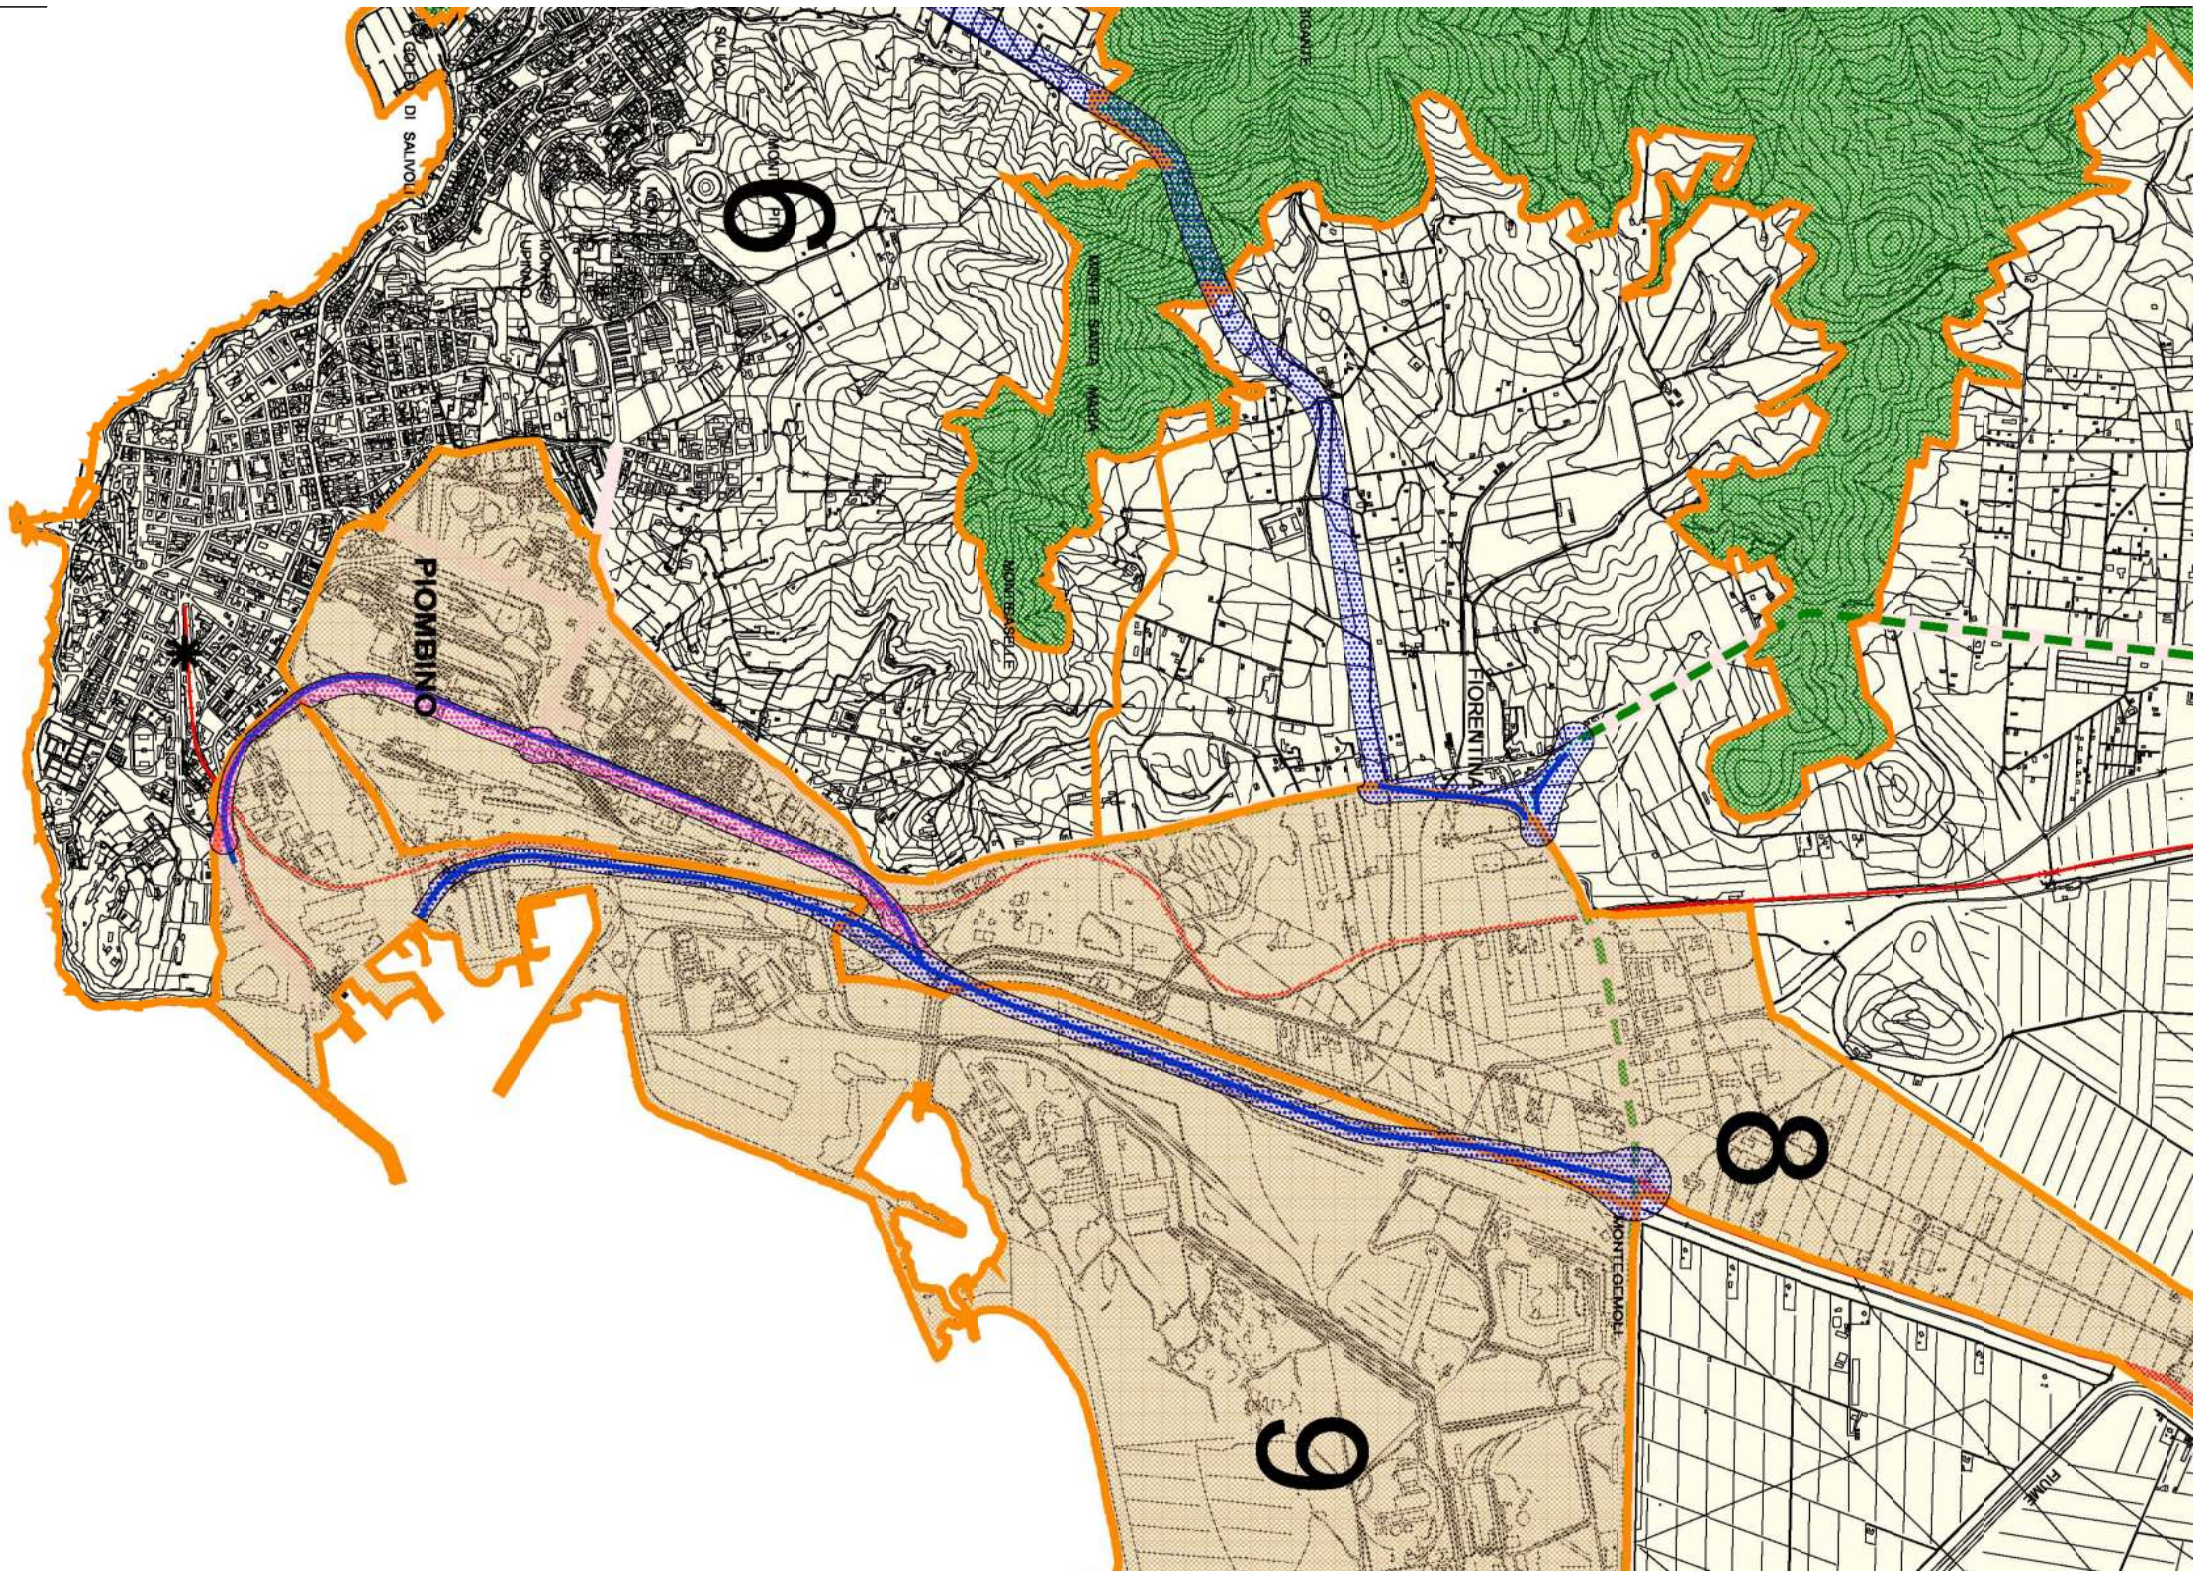

LEGENDA

SISTEMA INSEDIATIVO

- SUBSISTEMI INSEDIATIVI
 - Sistema insediativo storico
 - Sistema insediativo a organizzazione morfologica consolidata
 - Sistema insediativo a organizzazione morfologica da trasformare
 - Sistema insediativo delle grandi industrie e del porto
- BENI DEL SISTEMA INSEDIATIVO
 - Insediamento urbano di particolare valore identitario
 - Area di valore ecologico e naturalistico
 - Area delle fonti idrauliche
 - Area urbana
 - Linea urbana

SISTEMA DEL TERRITORIO APERTO

- SUBSISTEMI DEL TERRITORIO APERTO
 - 1- Collina di Campiglia Maritima e Suvereto
 - 2- Collina di Riccione e Montefi
 - 3- Promontorio del Monte Mazzuolo e Golfo di Barati
 - 4- Pianura alluvionale del fiume Cornia
 - 5- Pianura costiera orientale
 - 6- Pianura costiera occidentale
- BENI DEL TERRITORIO APERTO
 - Area boscosa
 - Spazio
 - Duna

- Costa alta del promontorio
- Area aperta a vegetazione palustre
- Area di periferia fluviale
- Sito di particolare valore del parco di Populonia e San Silvestro
- Edificio a manufatto di interesse storico
- Nucleo storico in territorio aperto
- Visibilità storica
- Insediamento produttivo
- Insediamento agricolo-produttivo
- Insediamento turistico
- Cava
- Area di turismo e riqualificazione ambientale
- ELEMENTI INFRASTRUTTURALI
 - Corridoio infrastrutturale
 - Corridoio infrastrutturale statale-ferroviario
 - Linea ferroviaria

Parco Interprovinciale di Montefi
Riserva provinciale Orl Bodagone
Confine comunale

