


COMUNE DI PIOMBINO

Medaglia d'Oro al Valor Militare
Provincia di Livorno

Società Piombino Patrimoniale S.r.l.
Via Ferruccio n. 4 - 57025 Piombino (LI) C.F. e P.IVA 01547880490



RISTRUTTURAZIONE
DI PIAZZA GIOVANNI BOVIO

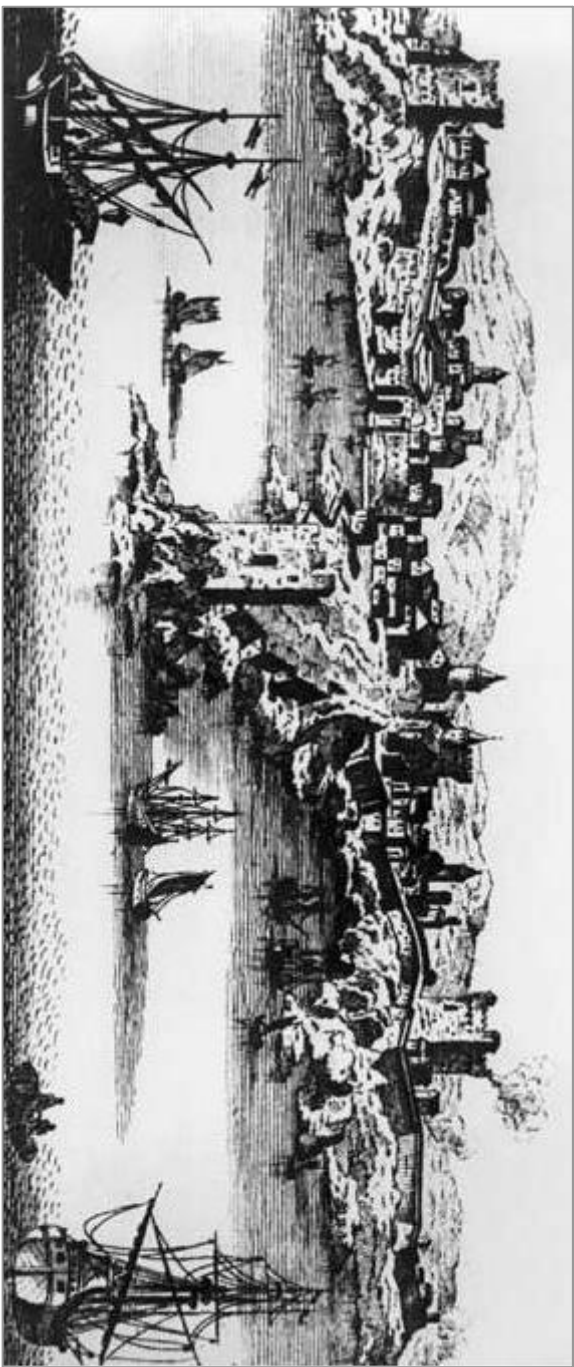

PROGETTO DEFINITIVO - ESECUTIVO

Tavola n°	OGGETTO:	SCALA
01	PLANIMETRIA GENERALE STRALCIO DI PRG ESTRATTO DI MAPPA CATASTALE	1:2000 1:1000


PERCORSO FILE: C:\Archivio Progett\p za Bovio Idefinitivo\lav_01.dwg

DATA
FEBBRAIO 2012

Società Piombino Patrimoniale S.r.l.
Progettazione Ufficio Tecnico:
Arch. Luisa Casula

Società Piombino Patrimoniale S.r.l.
Progettazione Ufficio Tecnico:
Geom. Bruno Bianchi

Settore Lavori Pubblici - Dirigente -
Responsabile Unico del Procedimento:
Ing. Claudio Santi

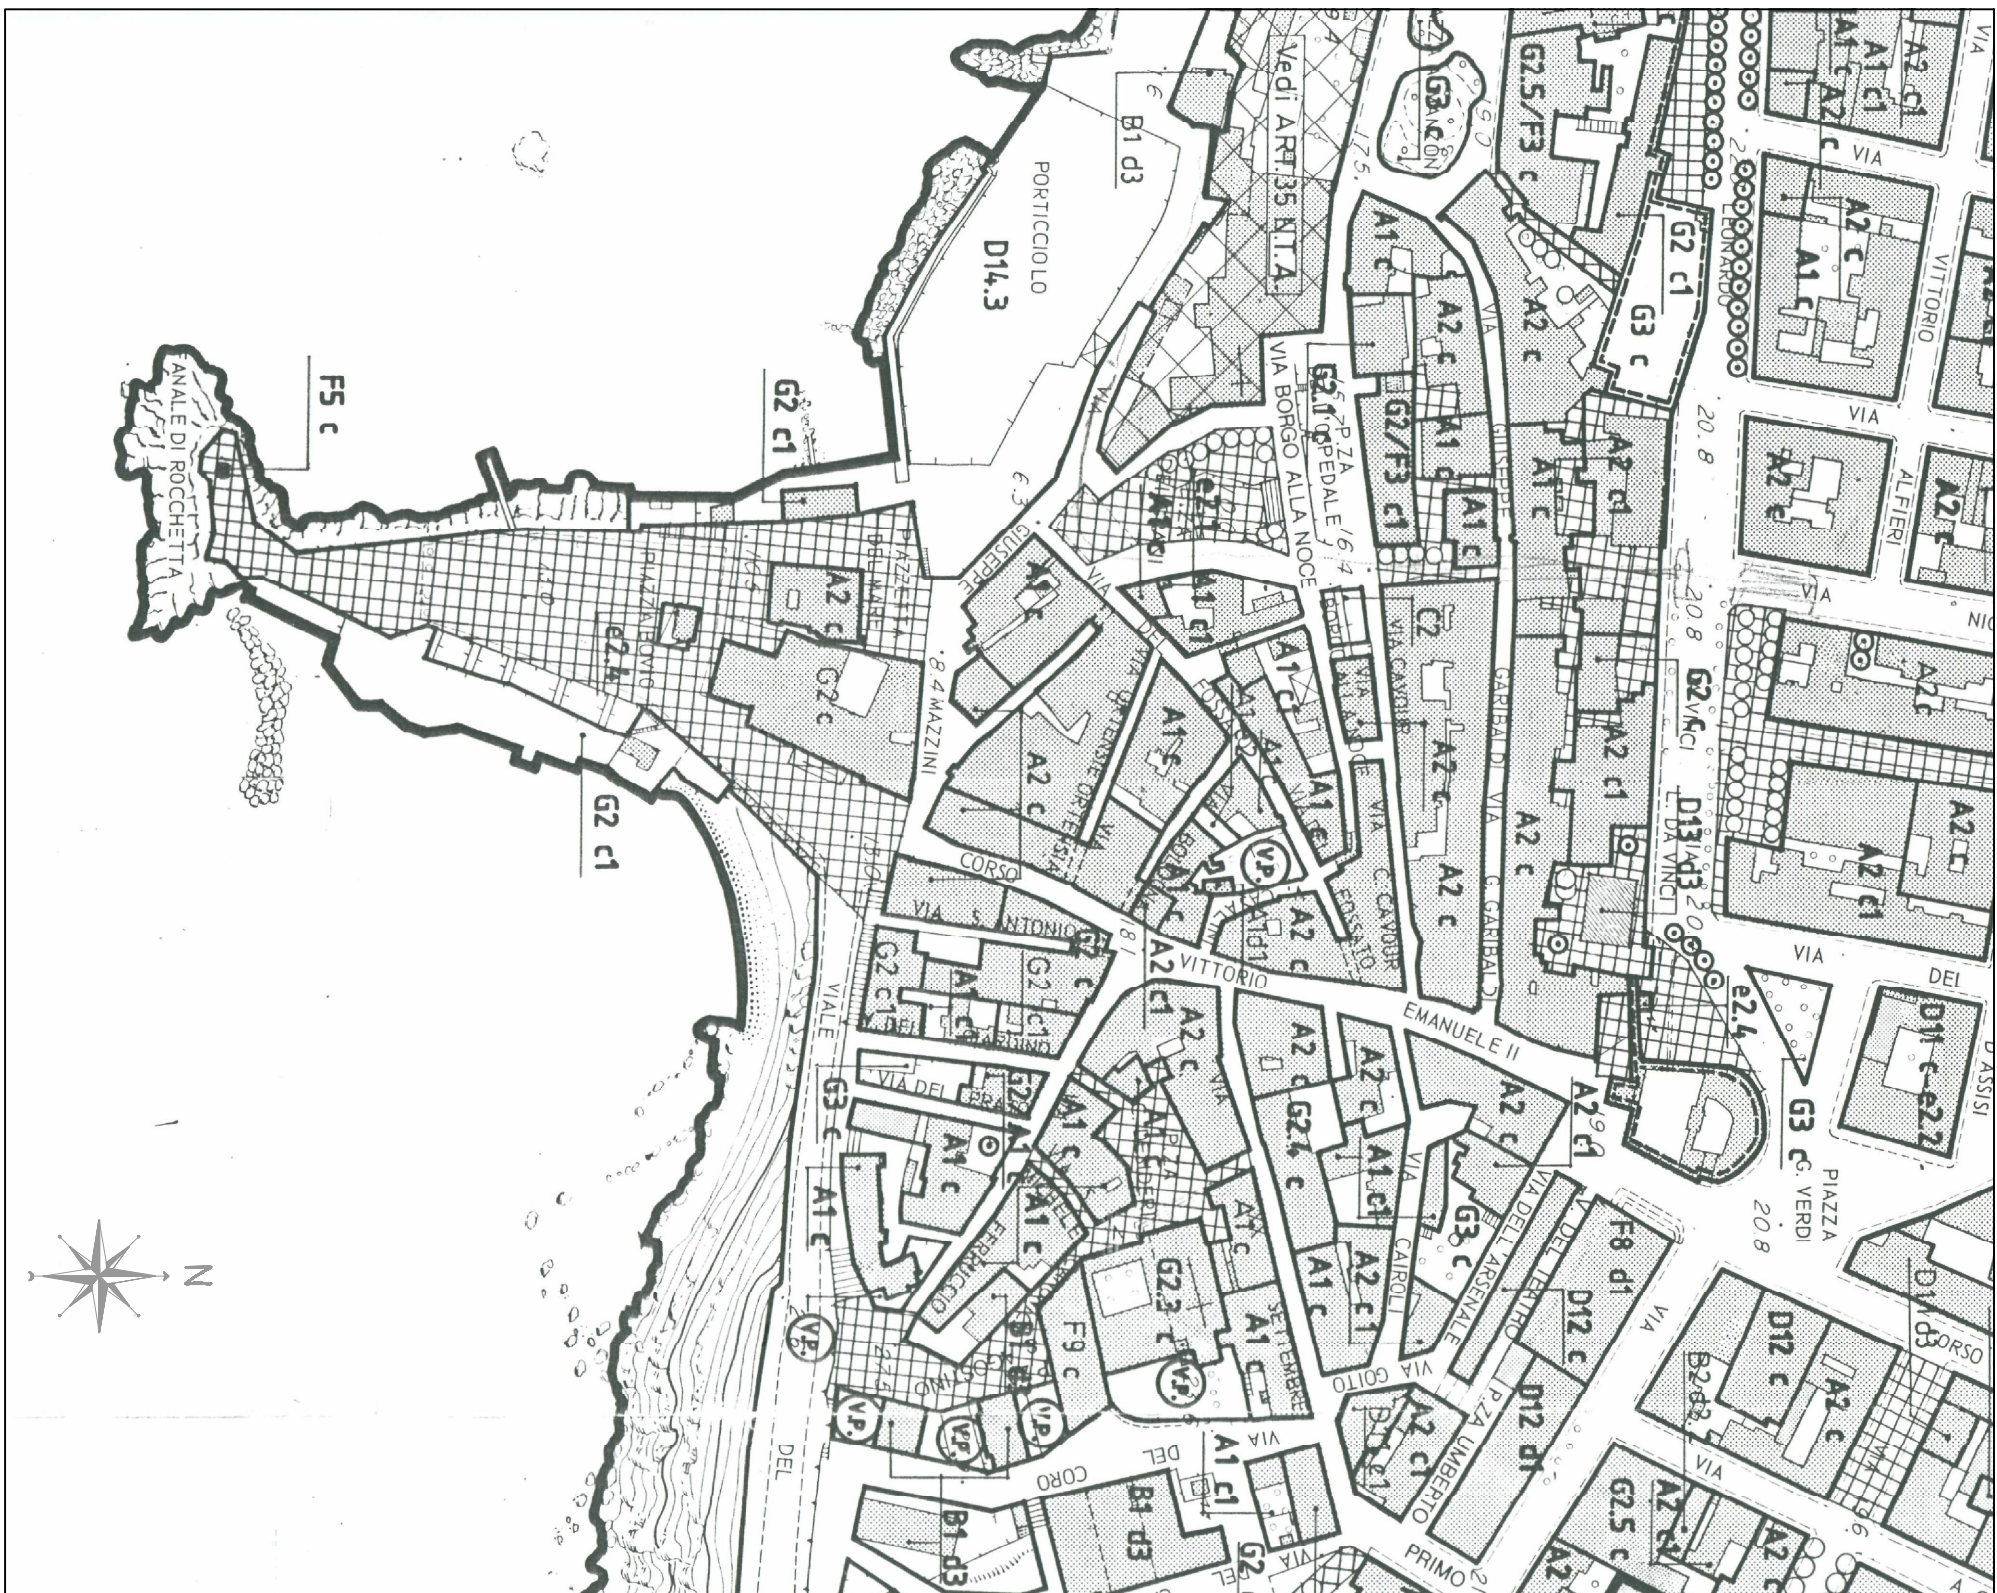

STRALCIO DI PRG
SCALA 1:2000

ESTRATTO DI MAPPA CATASTALE - FOGLIO 81
SCALA 1:1000