

COMUNE DI PIOMBINO

Medaglia d'Oro al Valor Militare
Provincia di Livorno

Società Piombino Patrimoniale S.r.l.
Via Ferruccio n. 4 - 57025 Piombino (LI) C.F. e P.IVA 01547880490



RISTRUTTURAZIONE DI PIAZZA GIOVANNI BOVIO



PROGETTO DEFINITIVO - ESECUTIVO

Tavola n° 02	OGGETTO: PLANIMETRIA E SEZIONI STATO ATTUALE	SCALA: 1:500
PERCORSO FILE: C:\Archivio Progetti\P.za Bovio\ Definitivo\tav_02.dwg		DATA FEBBRAIO 2012
Società Piombino Patrimoniale S.r.l. Progettazione Ufficio Tecnico: Arch. Luisa Casula	Società Piombino Patrimoniale S.r.l. Progettazione Ufficio Tecnico: Geom. Bruno Bianchi	Settore Lavori Pubblici - Dirigente - Responsabile Unico del Procedimento: Ing. Claudio Santi



Piazza G. Bovio e Palazzo Appiani



Piazza G. Bovio. Scaletta che conduce alla spiaggia



Piazza G. Bovio. Marciapiede centrale



Piazza G. Bovio. Zona Faro




Piazza G. Bovio. Punta e Faro




Il Faro




SEZIONE T1

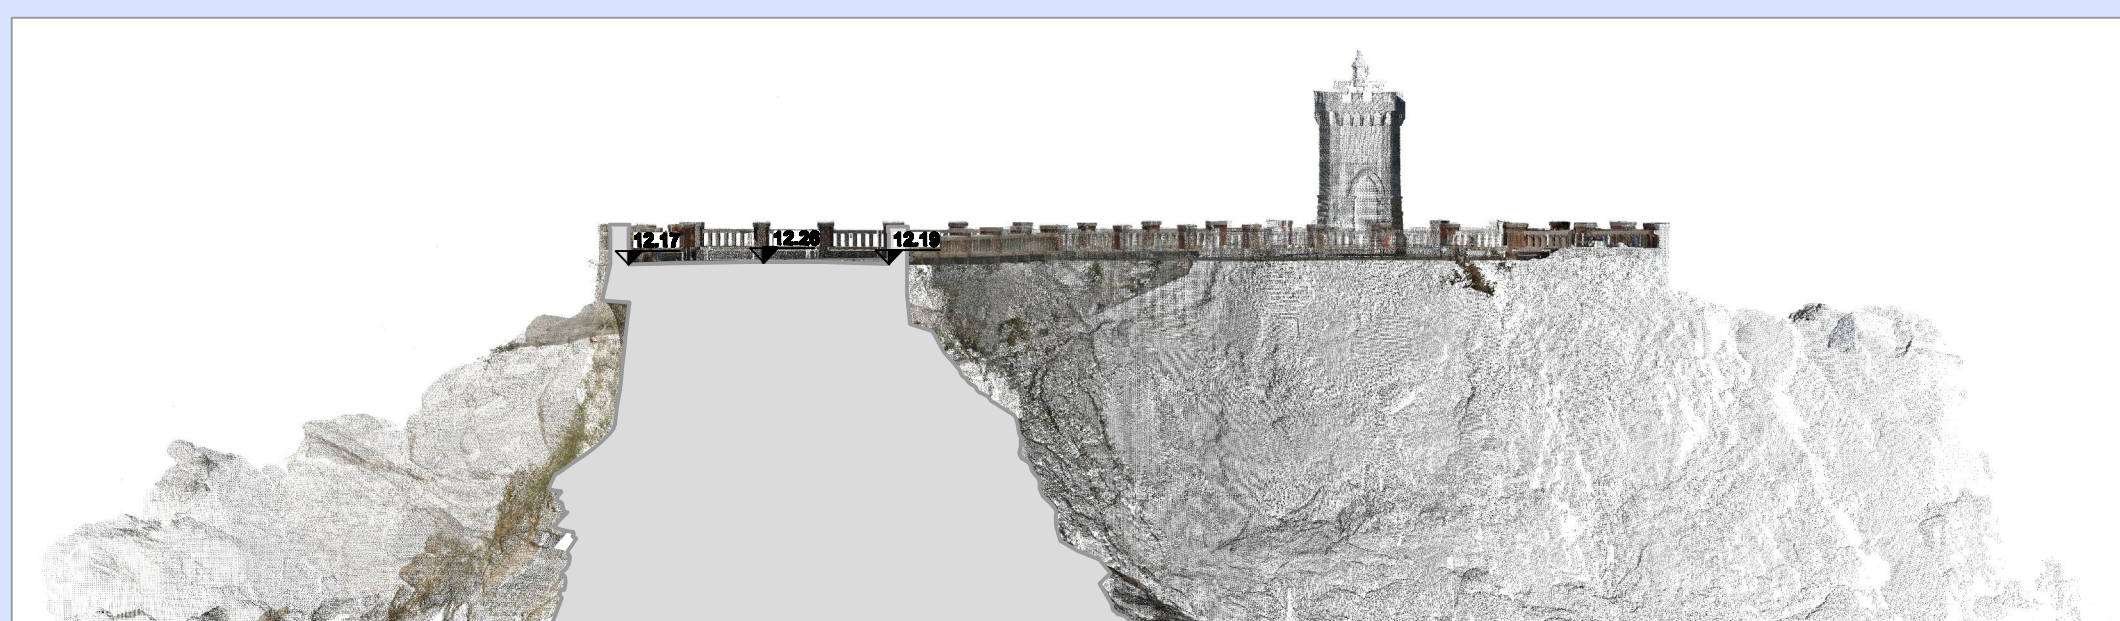


SEZIONE T5

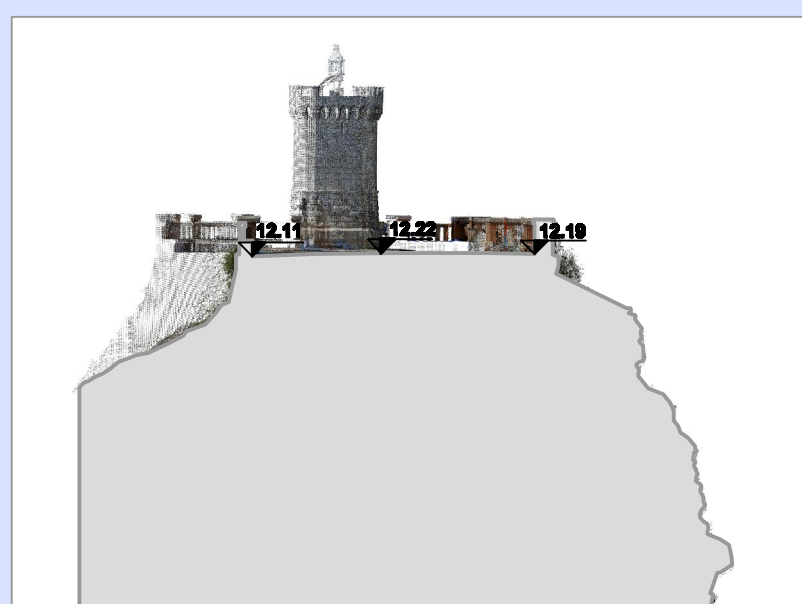

SEZIONE T7

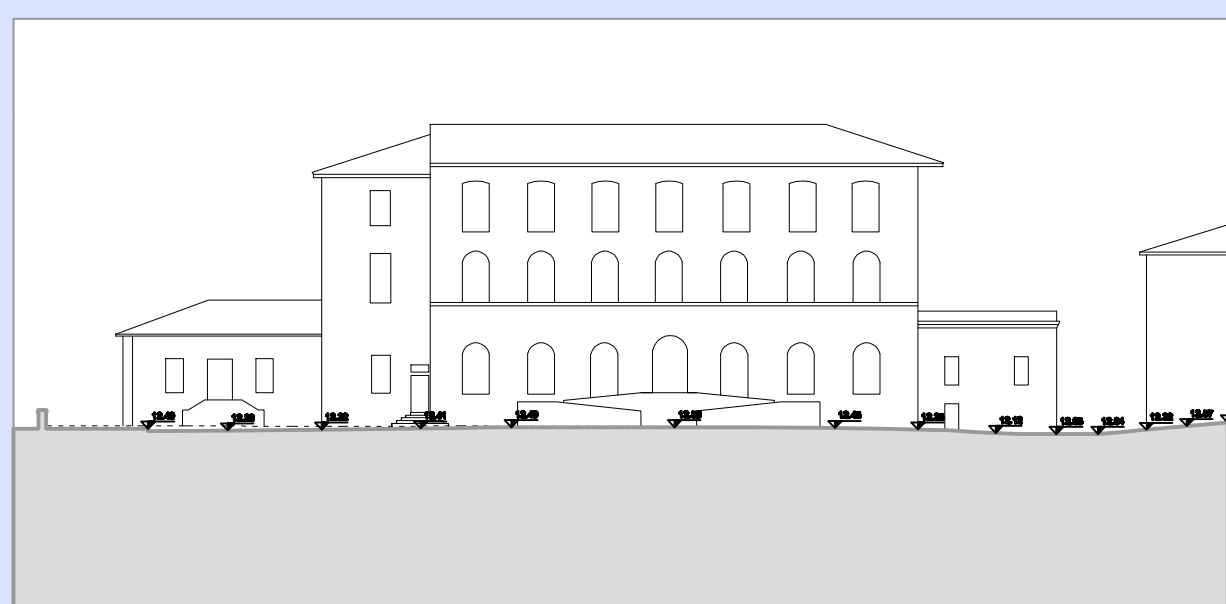

SEZIONE L2

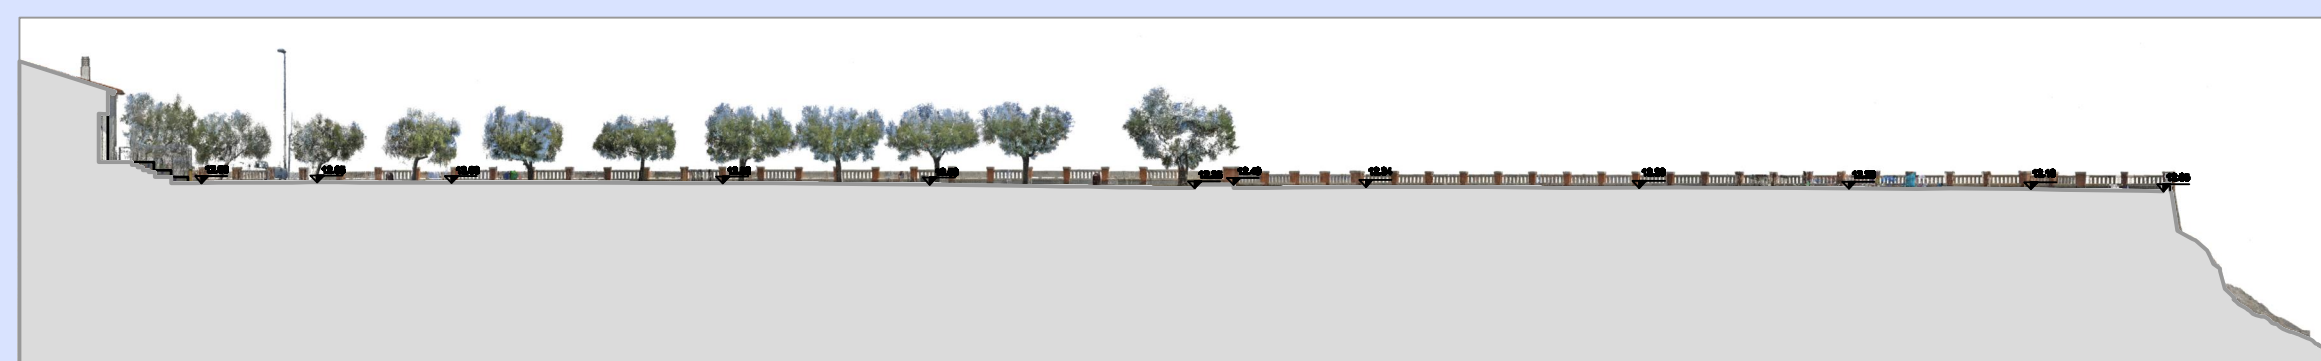

SEZIONE L1