

COMUNE DI PIOMBINO

Medaglia d'Oro al Valor Militare
Provincia di Livorno
Società Piombino Patrimoniale S.r.l.
Via Ferruccio n. 4 - 57025 Piombino (LI) C.F. e P.IVA 01547880490



RISTRUTTURAZIONE
DI PIAZZA GIOVANNI BOVIO




PROGETTO DEFINITIVO - ESECUTIVO

Tavola n°	OGGETTO:	SCALA:
05	PLANIMETRIA DELLA PAVIMENTAZIONE ZONA CENTRALE	1:100 1:20
PERCORSO FILE: C:\Archivio Progetti\P.za Bovio\Definitivo\tav_0_5.dwg		
FEBBRAIO 2012		
Società Piombino Patrimoniale S.r.l. Progettazione Ufficio Tecnico Arch. Luisa Casali	Società Piombino Patrimoniale S.r.l. Progettazione Ufficio Tecnico Ing. Bruno Bianchi	Settore Lavori Pubblici - Dirigente - Responsabile Unico del Procedimento: Ing. Claudio Santi




PARTICOLARE 'B' SCALA 1:20
ORDITURA DELLA PAVIMENTAZIONE

- Fascia laterale in granito rosa cm. 20x40 sp. cm.6/8
- Lista in travertino e griglia in ghisa
- Pavimento in granito grigio cm. 30x60 e cm.30x30 sp.cm.6/8

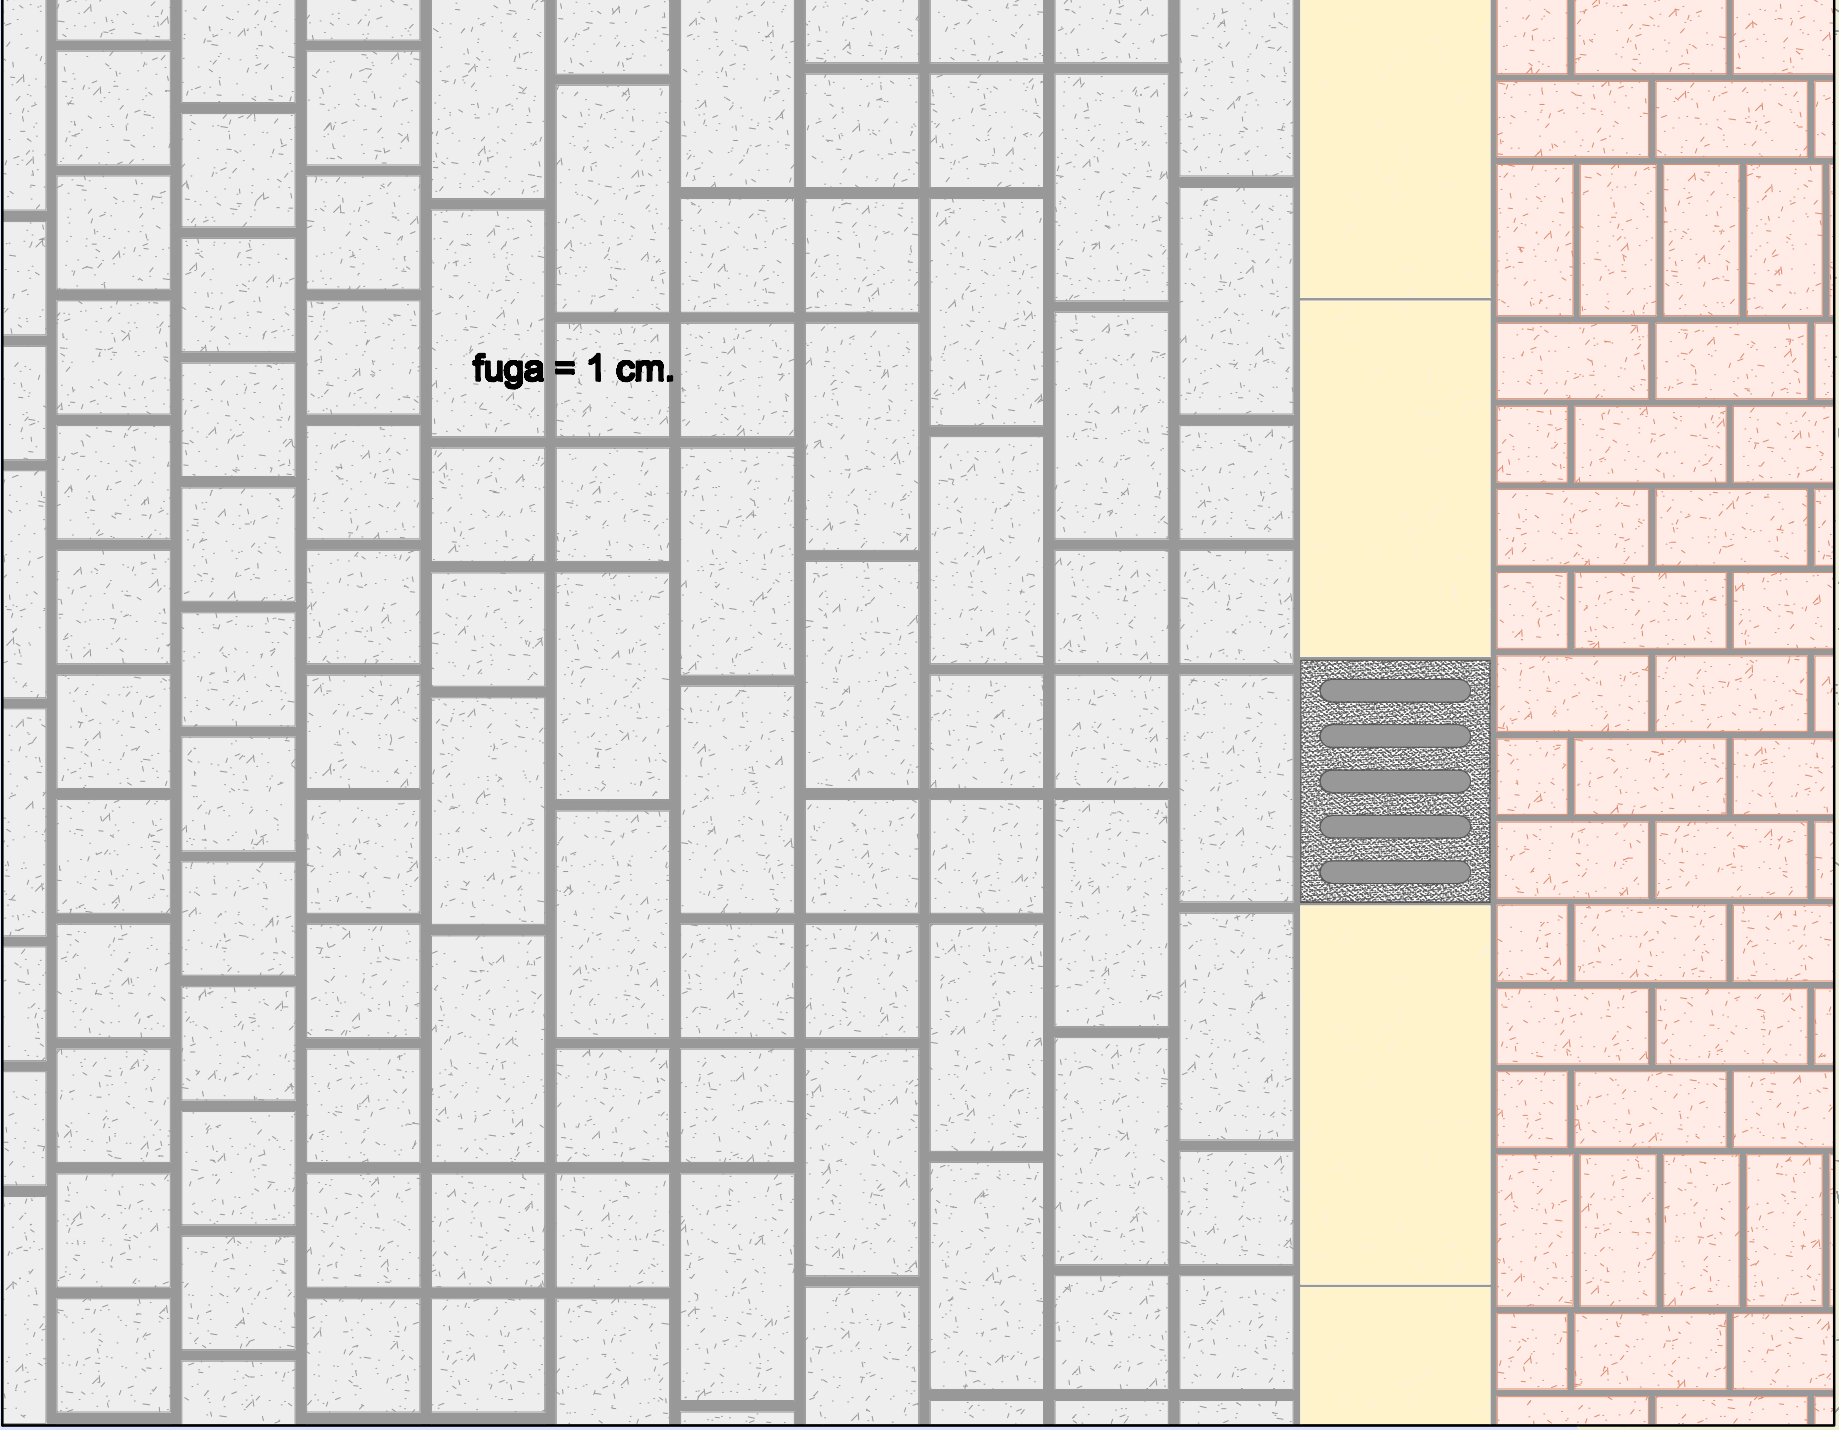

PARTICOLARE 'C' SCALA 1:20
ORDITURA DELLA PAVIMENTAZIONE

- Pavimento in granito grigio cm. 30x60 e cm.30x30 sp.cm.6/8
- Pavimento in granito grigio cm. 30x60 sp.cm.6/8

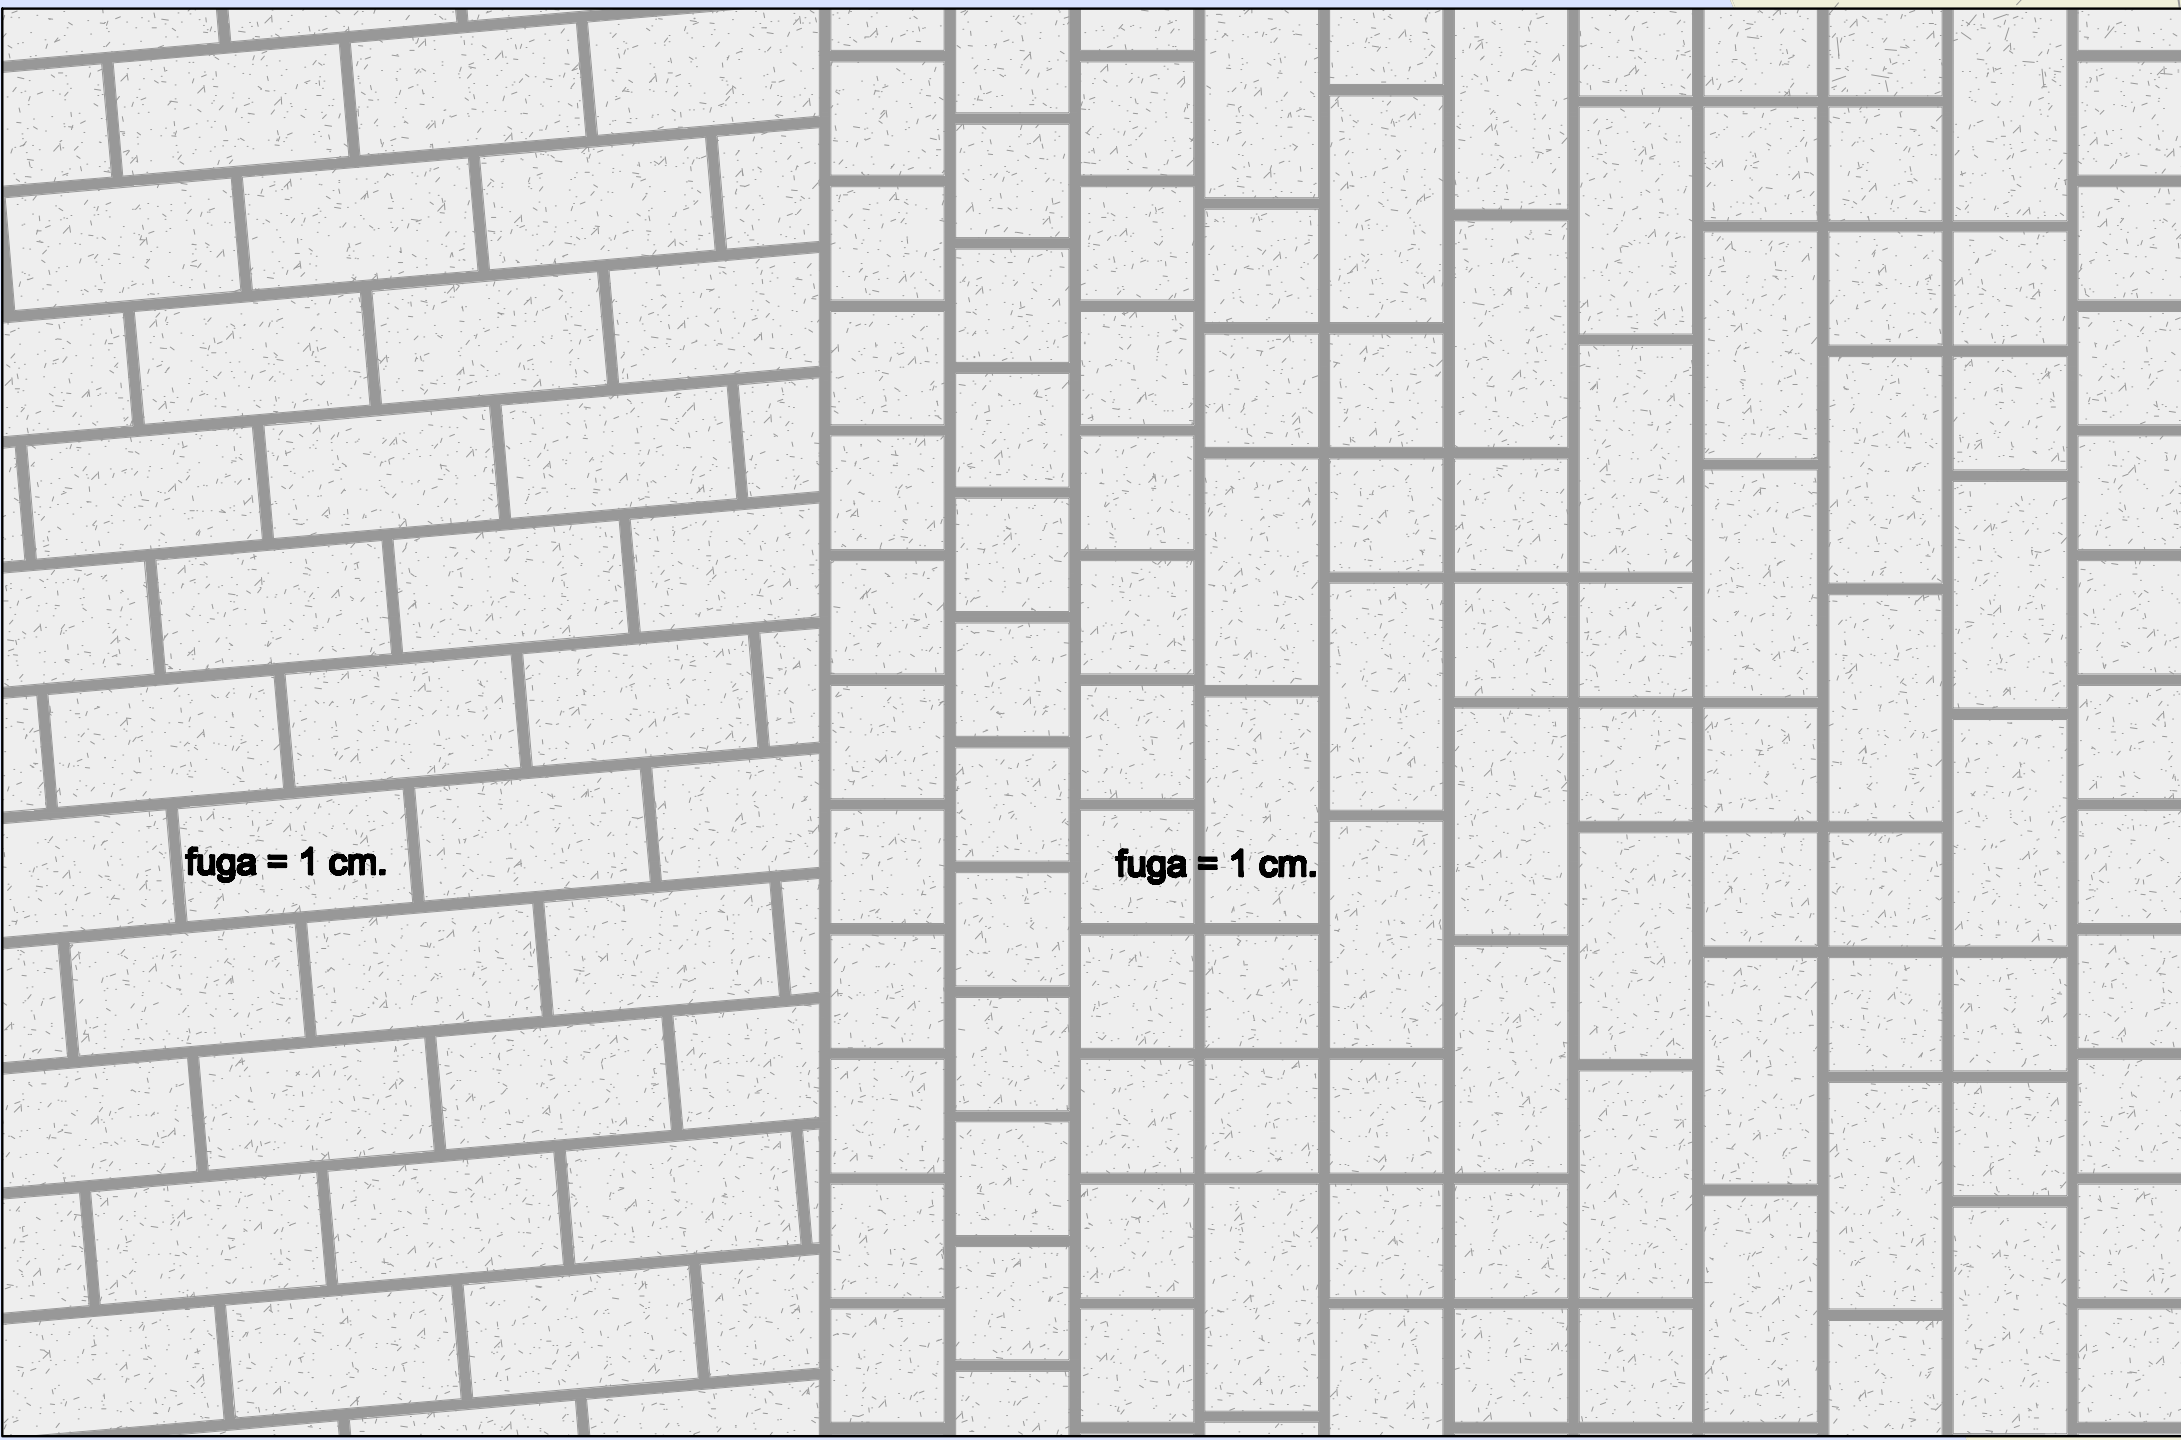

PARTICOLARE 'D' INSIEME DELLA PAVIMENTAZIONE - scala 1:50

