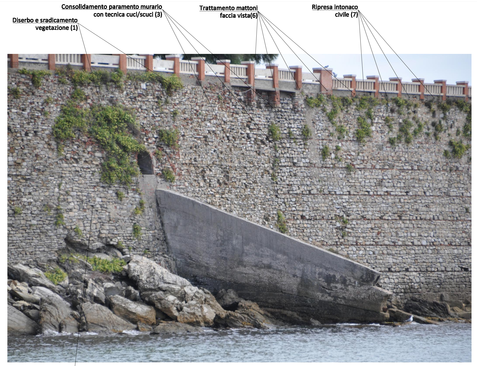

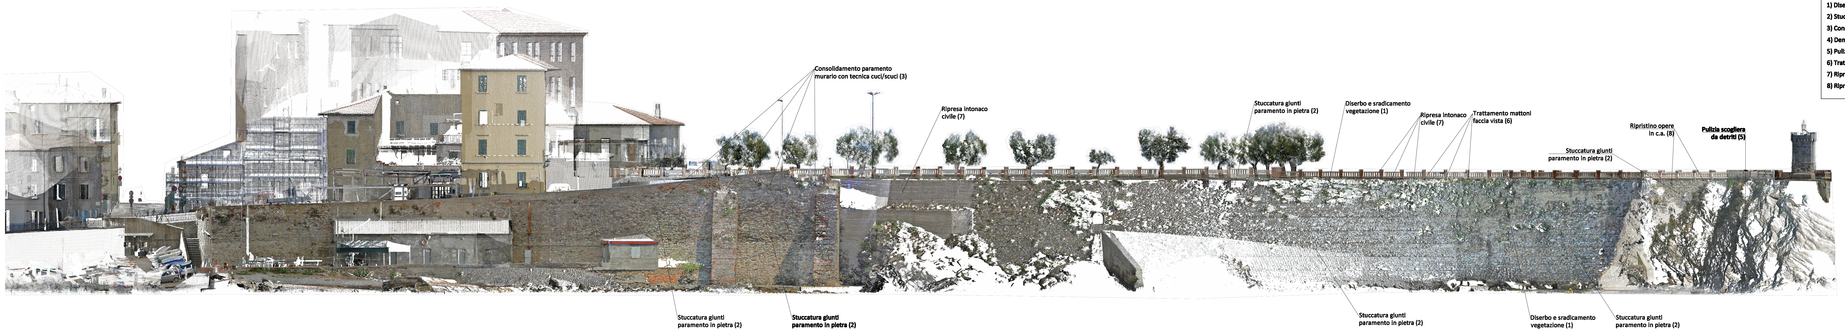

ELENCO INTERVENTI

1) Diserbo e sradicamento vegetazione
2) Stuccatura giunti paramento in pietra
3) Consolidamento paramento murario con tecnica cuci/scuci
4) Demolizione strutture in c.a.
5) Pulita scogliera da detriti
6) Trattamento mattoni faccia vista
7) Ripresa intonaco civile
8) Ripristino opere in c.a.

Prospetto Paramento Murario Lato Ovest

COMUNE DI PIOMBINO

Medaglia d'Oro al Valor Militare

Provincia di Livorno

Società Piombino Patrimoniale S.r.l.

Via Ferruccio n. 4 - 57025 Piombino (LI) *C.F. e P.IVA 01547880490*

RISTRUTTURAZIONE DI PIAZZA GIOVANNI BOVIO

PROGETTO DEFINITIVO - ESECUTIVO

Tavola n°	OGGETTO:	SCALA
07	STATO DI PROGETTO CONSOLIDAMENTO PARAMENTO OVEST	1:200
PERCORSO FILE: C:\Archivio Progetti\P.za Bovio\ Definitivo\Tav07.dwg		DATA FEBBRAIO 2012

Società Piombino Patrimoniale S.r.l.
Progettazione Ufficio Tecnico:
Arch. Luisa Cavicchi

Società Piombino Patrimoniale S.r.l.
Progettazione Ufficio Tecnico:
Dottor. Tiziano Bianchi

Settore Lavori Pubblici - Dirigente - Responsabile Unico del Procedimento:
Ing. Claudio Santi