ELENCO INTERVENTI

1) Diserbo e sradicamento vegetazione
2) Stuccatura giunti paramento in pietra
3) Consolidamento paramento murario con tecnica cuci/scuci
4) Demolizione strutture in c.a.
5) Pulizia scogliera da detriti
6) Trattamento mattoni faccia vista
7) Ripresa intonaco civile
8) Ripristino opere in c.a.

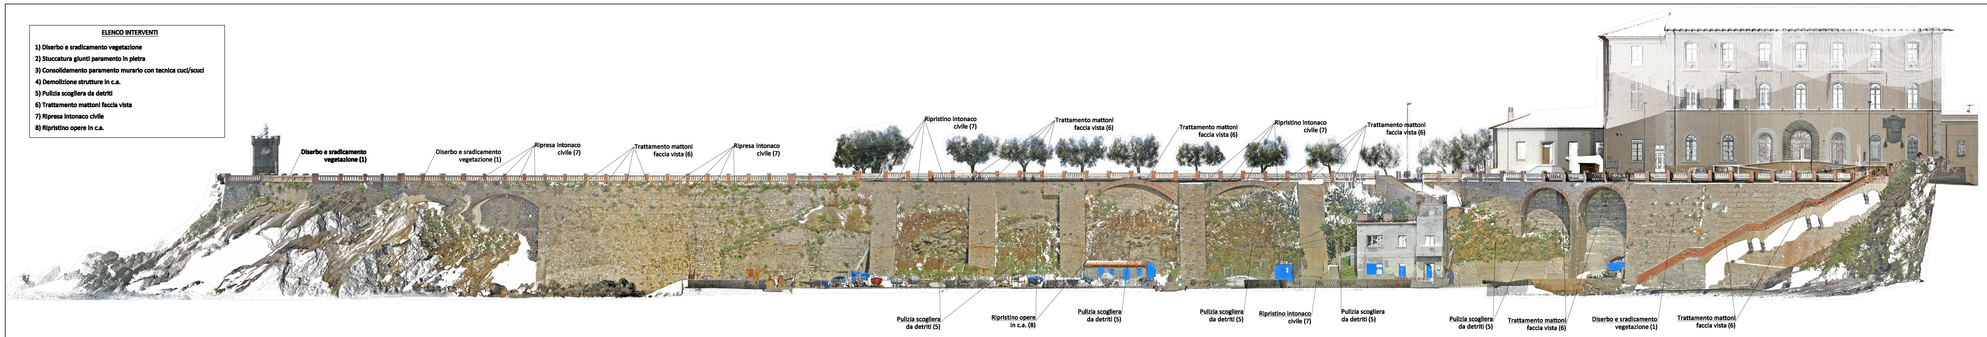

Prospetto Paramento Murario Lato Est

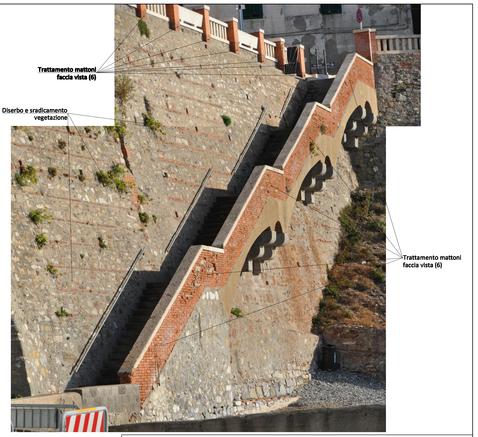

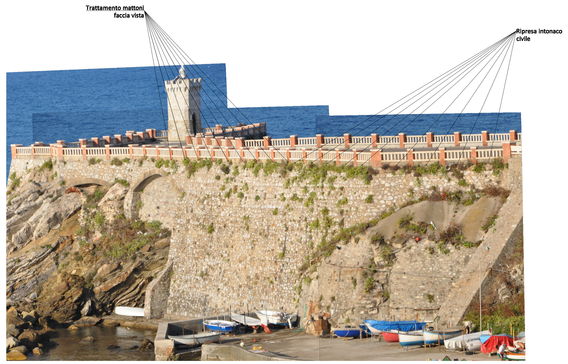

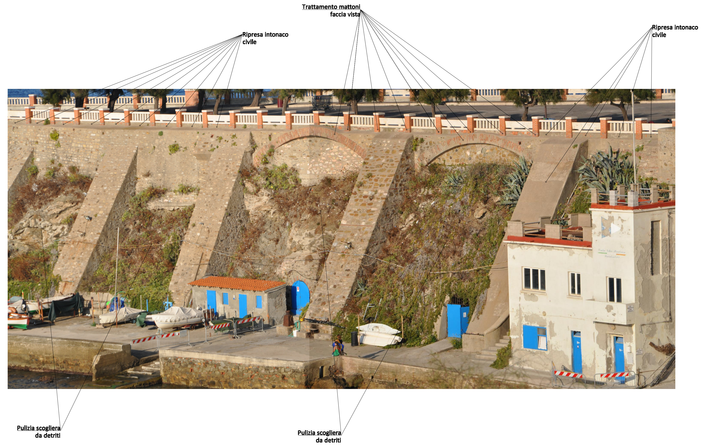

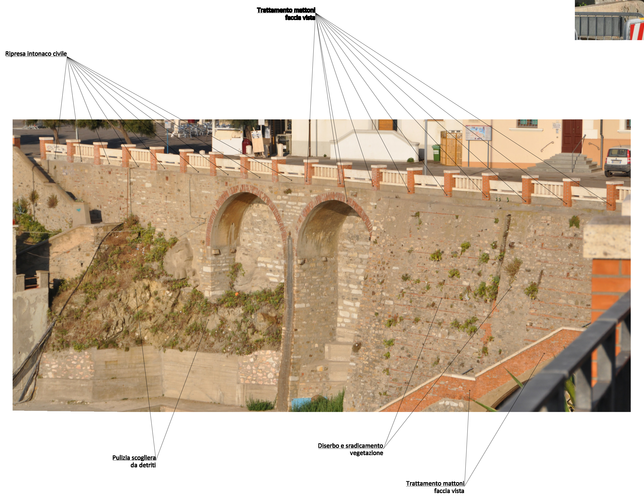

COMUNE DI PIOMBINO
Medaglia d'Oro al Valor Militare
Provincia di Livorno
Società Piombino Patrimoniale S.r.l.
Via Ferruccio n. 4 - 57025 Piombino (LI) *C.F. e P.IVA 01547880490*

RISTRUTTURAZIONE DI PIAZZA GIOVANNI BOVIO

PROGETTO DEFINITIVO - ESECUTIVO

Tavola n°	OGGETTO:	SCALA
08	STATO DI PROGETTO CONSOLIDAMENTO PARAMENTO EST	1:200
PERCORSO FILE: C:\Archivio Progetti\P.za Bovio \Definitivo\Tav08.dwg		DATA FEBBRAIO 2012

Società Piombino Patrimoniale S.r.l. Progettazione Ufficio Tecnico: Arch. Luisa Cavola	Società Piombino Patrimoniale S.r.l. Progettazione Ufficio Tecnico: Dottor. Tiziano Bianchi	Settore Lavori Pubblici - Dirigente - Responsabile Unico del Procedimento: Ing. Claudio Santi