

COMUNE DI PIOMBINO

Medaglia d'Oro al Valor Militare
Provincia di Livorno
Società Piombino Patrimoniale S.r.l.
Via Ferruccio n. 4 - 57025 Piombino (LI) C.F. e P.IVA 01547880490



RISTRUTTURAZIONE
DI PIAZZA GIOVANNI BOVIO






PROGETTO DEFINITIVO - ESECUTIVO

Tavola n°	OGGETTO:	SCALA
10	STATO DI PROGETTO PLANIMETRIA GENERALE ILLUMINAZIONE PUBBLICA	1:200
PERCORSO FILE: C:\Archivio Progetti\P.za Bovio\Definitivo\Tav10.dwg		
Società Piombino Patrimoniale S.r.l. Progettazione Ufficio Tecnico: Arch. Luisa Casali	Società Piombino Patrimoniale S.r.l. Progettazione Ufficio Tecnico: Geom. Bruno Bianchi	Settore Lavori Pubblici - Dirigente - Responsabile Unico del Procedimento: Ing. Claudio Santì
DATA FEBBRAIO 2012		


LEGENDA

- Palo per illuminazione
- Barre faretti a LED
- Fornitura ENEL
- Quadro di distribuzione

Illuminazione con barra luminosa a LED RGB
Simulazione notturna

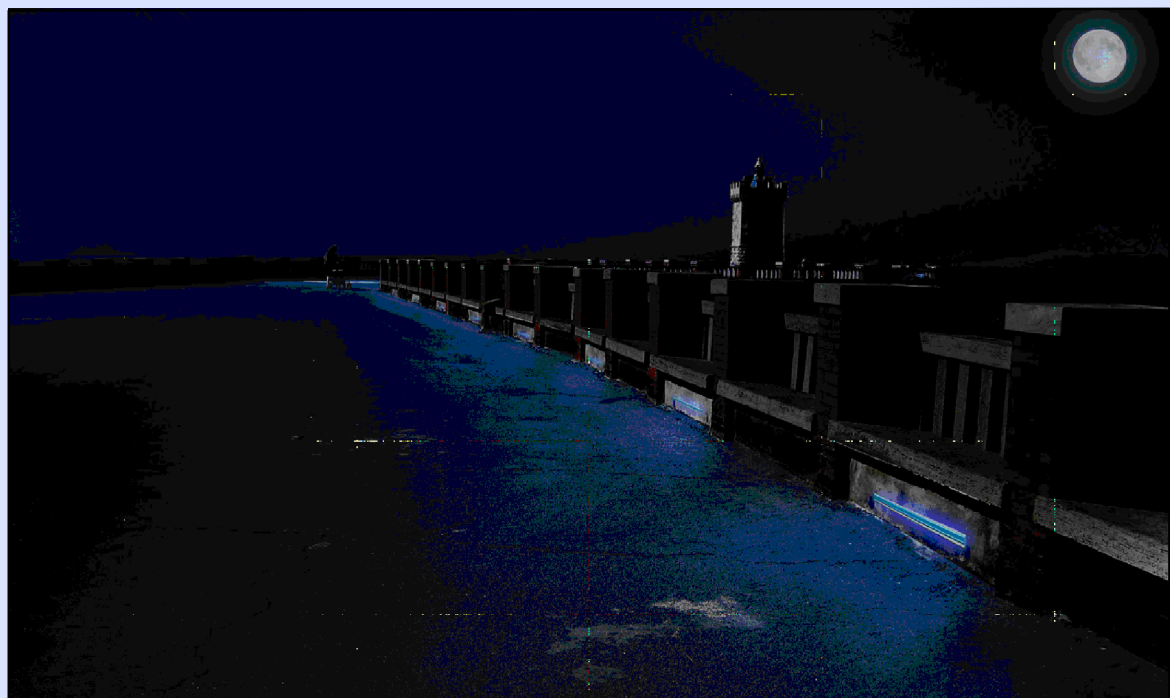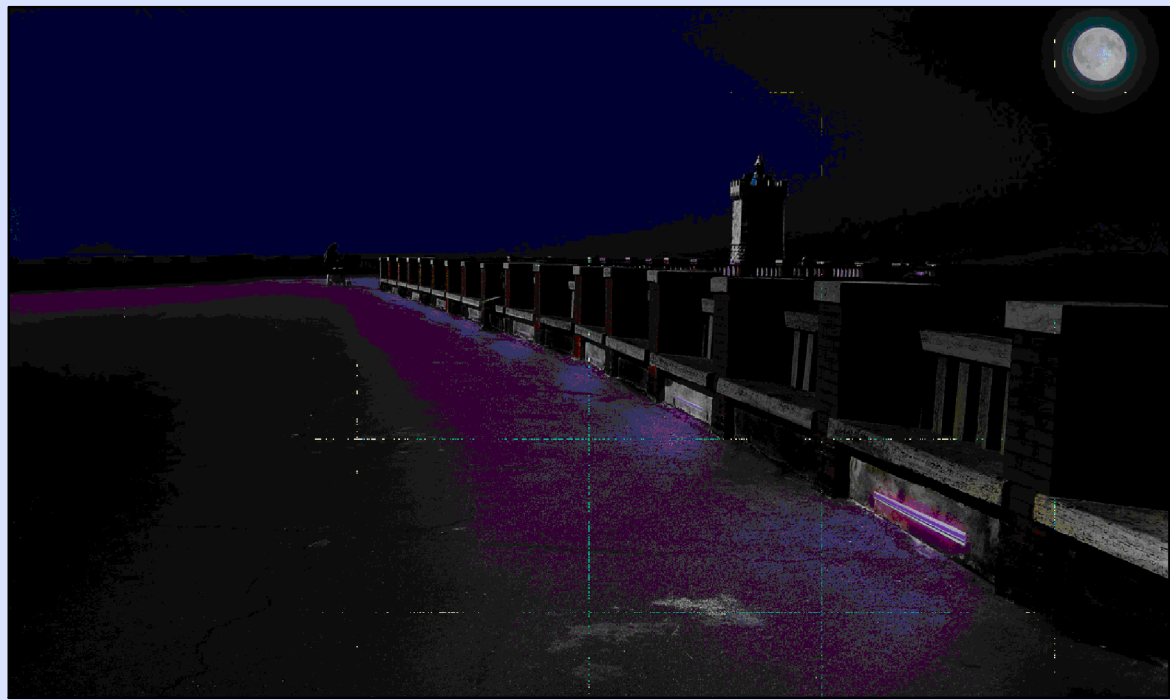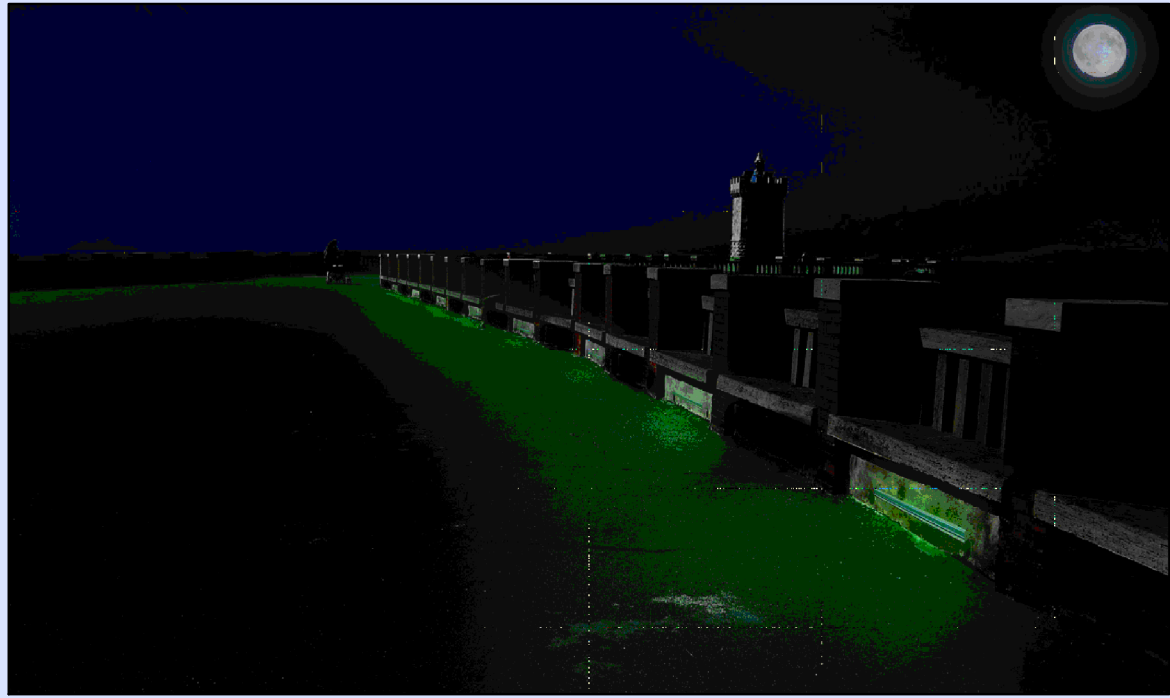


BARRA LUMINOSA LED

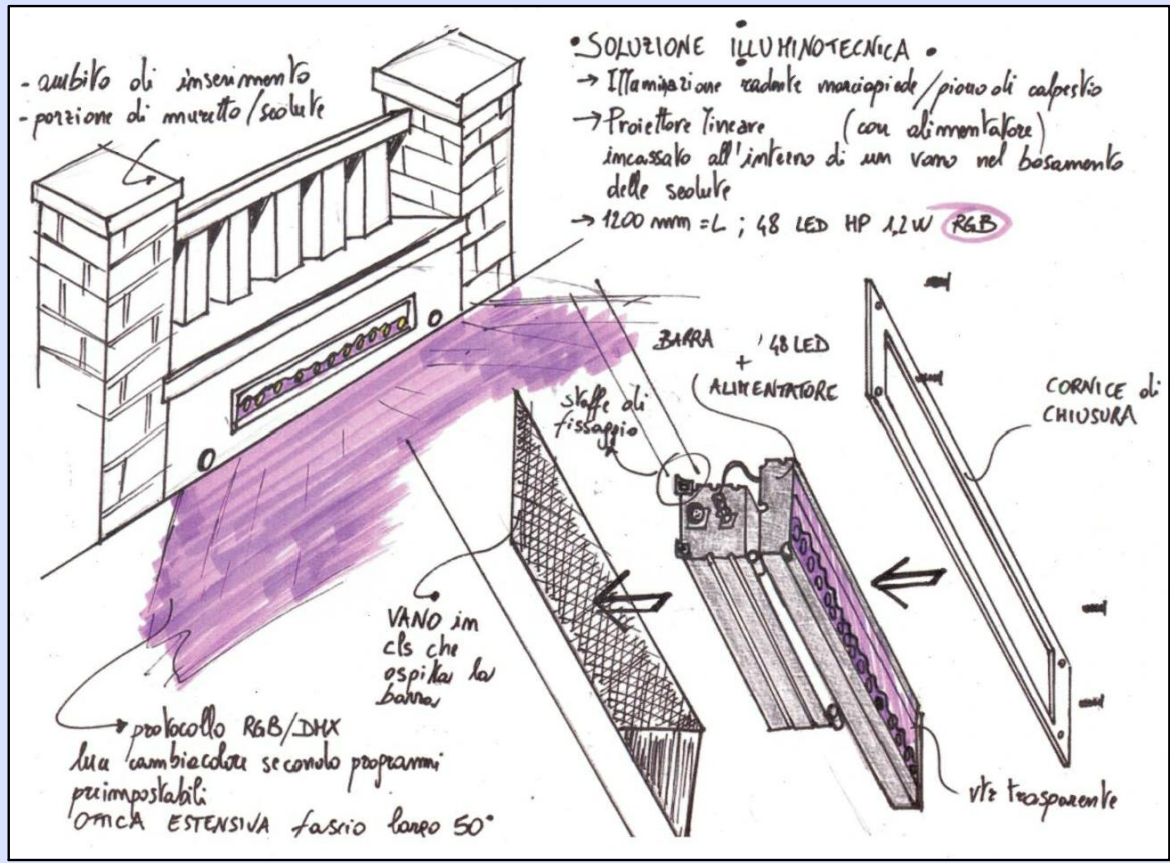

FANALE DI ROCCHETTA



PALO E CORPO ILLUMINANTE

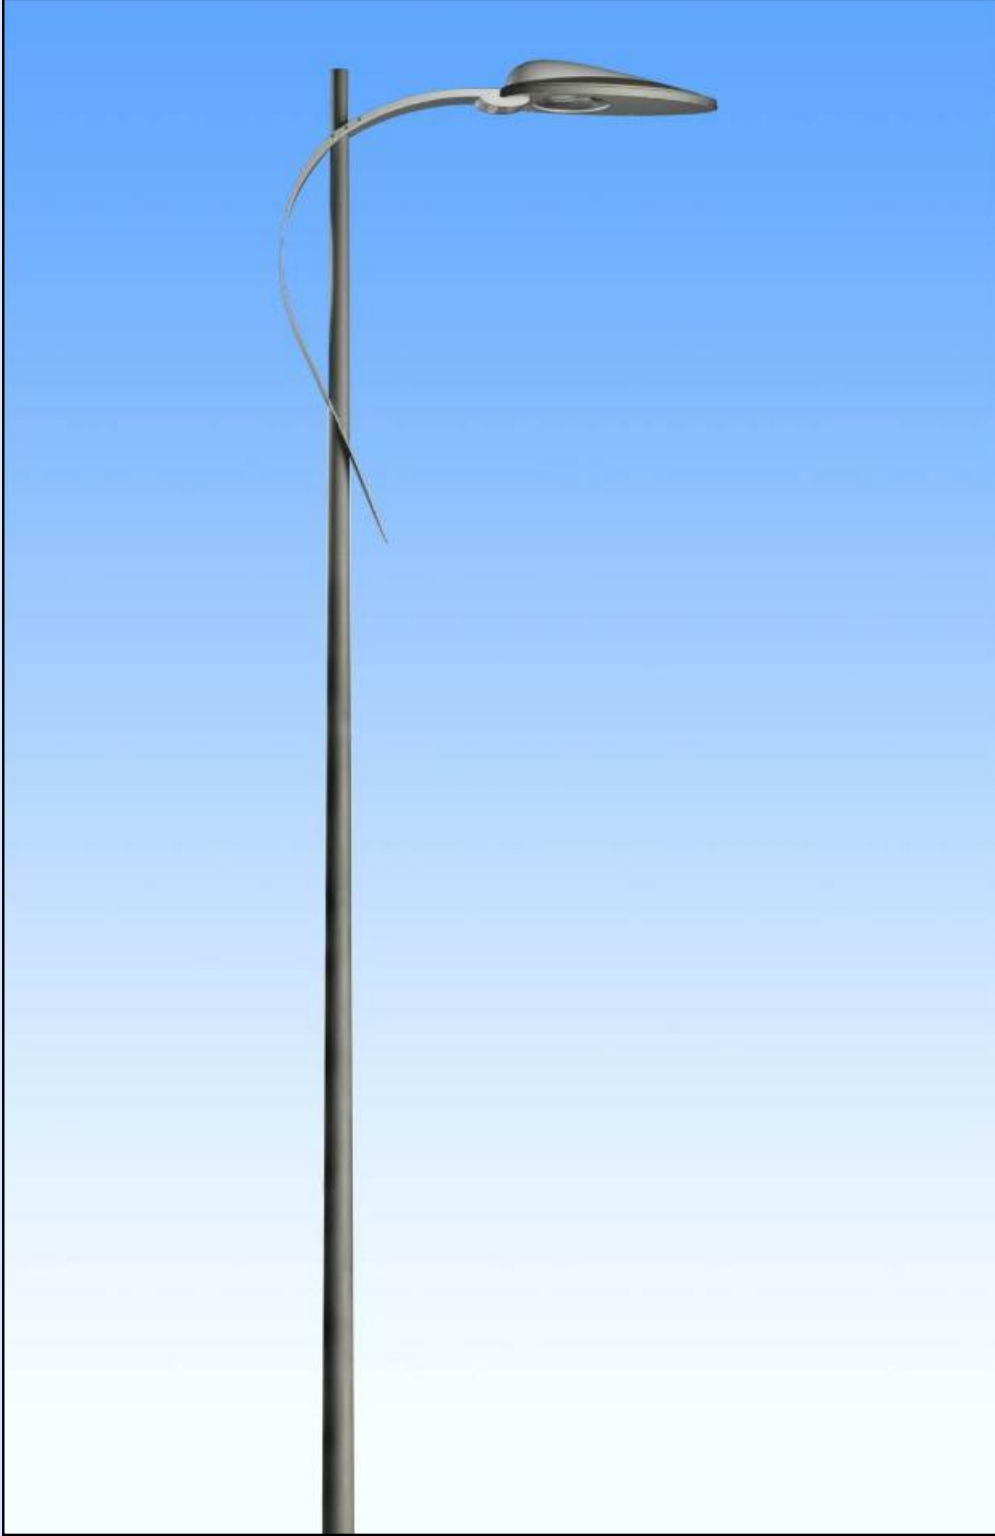

Palo metallico colore argento,
con striscia decorativa tipo "Neri"
Apparecchio illuminante tipo "Heron Led"
Altezza punto luce mt. 7,00/8,00

Mare Tirreno

