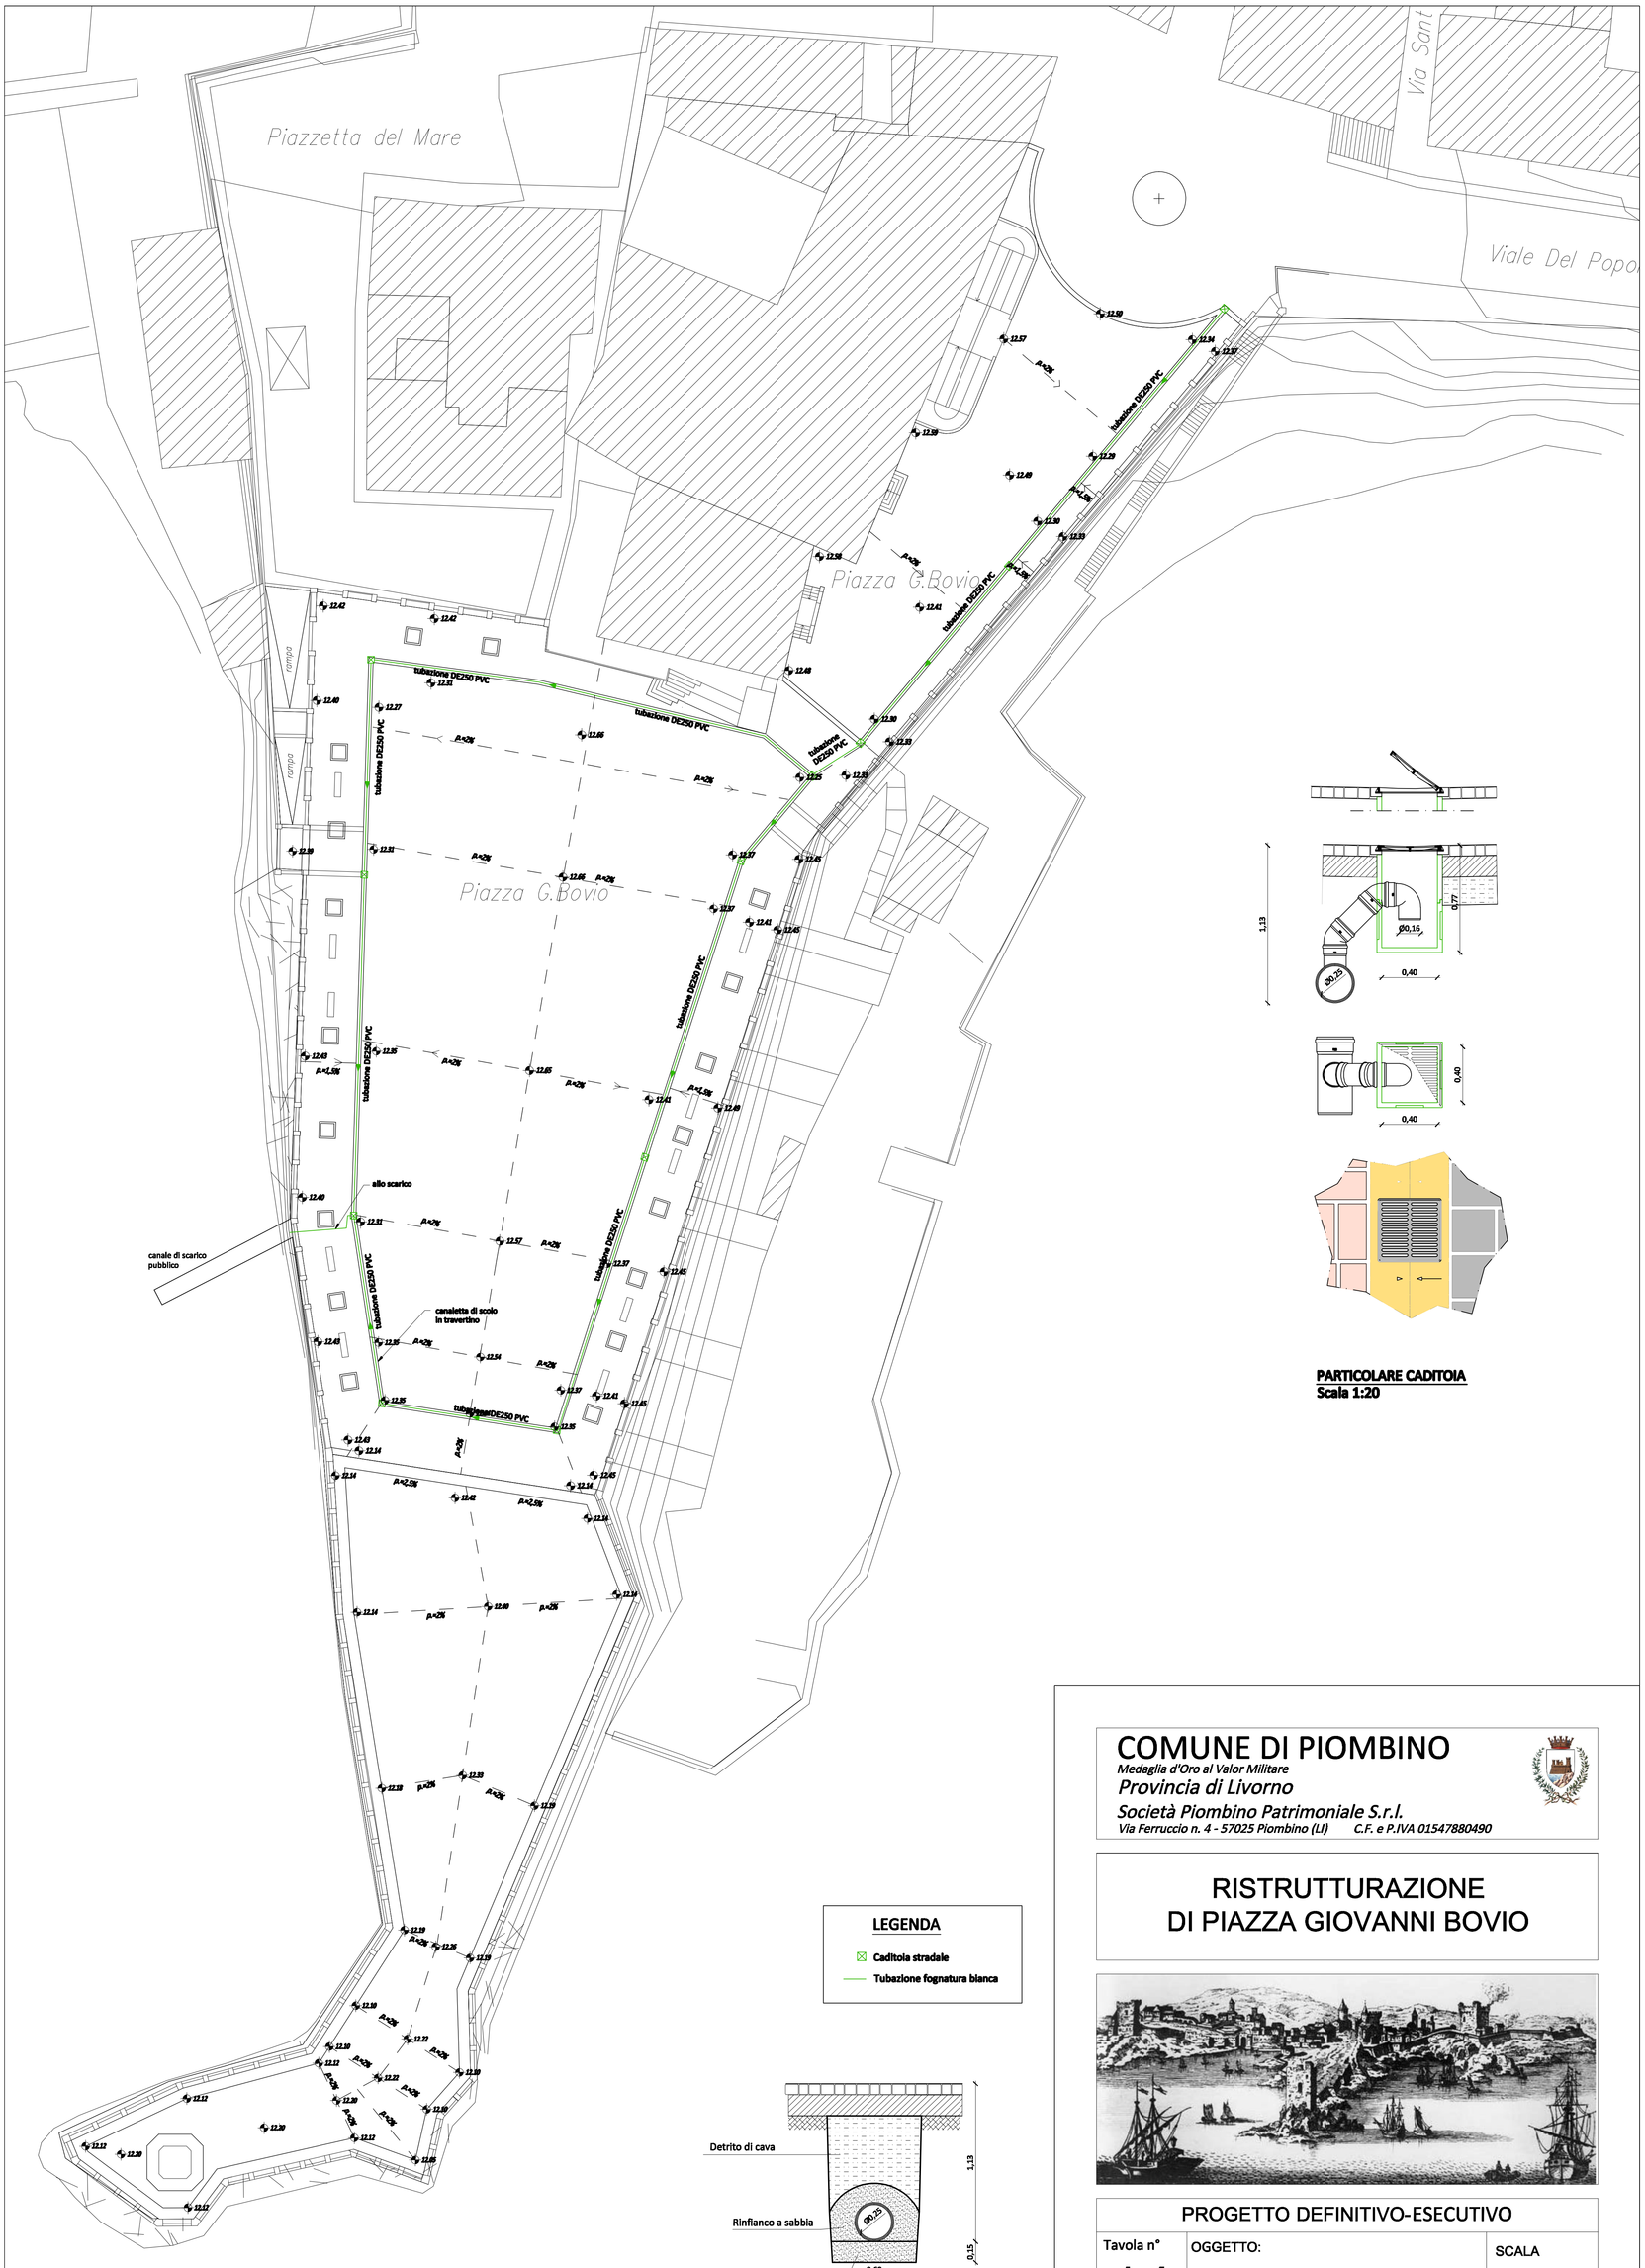


PLANIMETRIA IMPIANTO FOGNATURA BIANCA
Scala 1:250

PARTICOLARE CADITOIA
Scala 1:20

LEGENDA

- Caditoia stradale
- Tubazione fognatura bianca

SEZIONE TIPO DI SCAVO
Scala 1:20

COMUNE DI PIOMBINO

Medaglia d'Oro al Valor Militare

Provincia di Livorno

Società Piombino Patrimoniale S.r.l.

Via Ferruccio n. 4 - 57025 Piombino (LI) C.F. e P.IVA 01547880490

RISTRUTTURAZIONE DI PIAZZA GIOVANNI BOVIO

PROGETTO DEFINITIVO-ESECUTIVO

Tavola n°	OGGETTO:	SCALA
14	STATO DI PROGETTO PLANIMETRIA GENERALE IMPIANTI FOGNATURA BIANCA	1:250 1:20

PERCORSO FILE: C:\Archivio Progetti\ P.za Bovio\Definitivo\Tav.14.dwg

DATA
FEBBRAIO 2012

CMD STUDIO ASSOCIATO
Dott. Ing. Fernando Muccetti - Dott. Ing. Stefano Chesi
Via Ferruccio n. 4 - 57025 PIOMBINO (LI)
Tel. 0565.221063 - Fax 0565.220423
e-mail: cmp@tin.it - info@cmpingegnerisrl.it
www.cmpingegnerisrl.it

Dott. Ing. Stefano CHESI
ORDINE INGEGNERI PROV. LIVORNO
SEZ. A
N. 973
Ing. Civile - Edile - Ambientale
Ing. Industriale

Società Piombino Patrimoniale S.r.l.
Progettazione Ufficio Tecnico:
Arch. Luisa Casula
Geom. Bruno Bianchi

Settore Lavori Pubblici - Dirigente - Responsabile Unico del Procedimento:
Ing. Claudio Santi