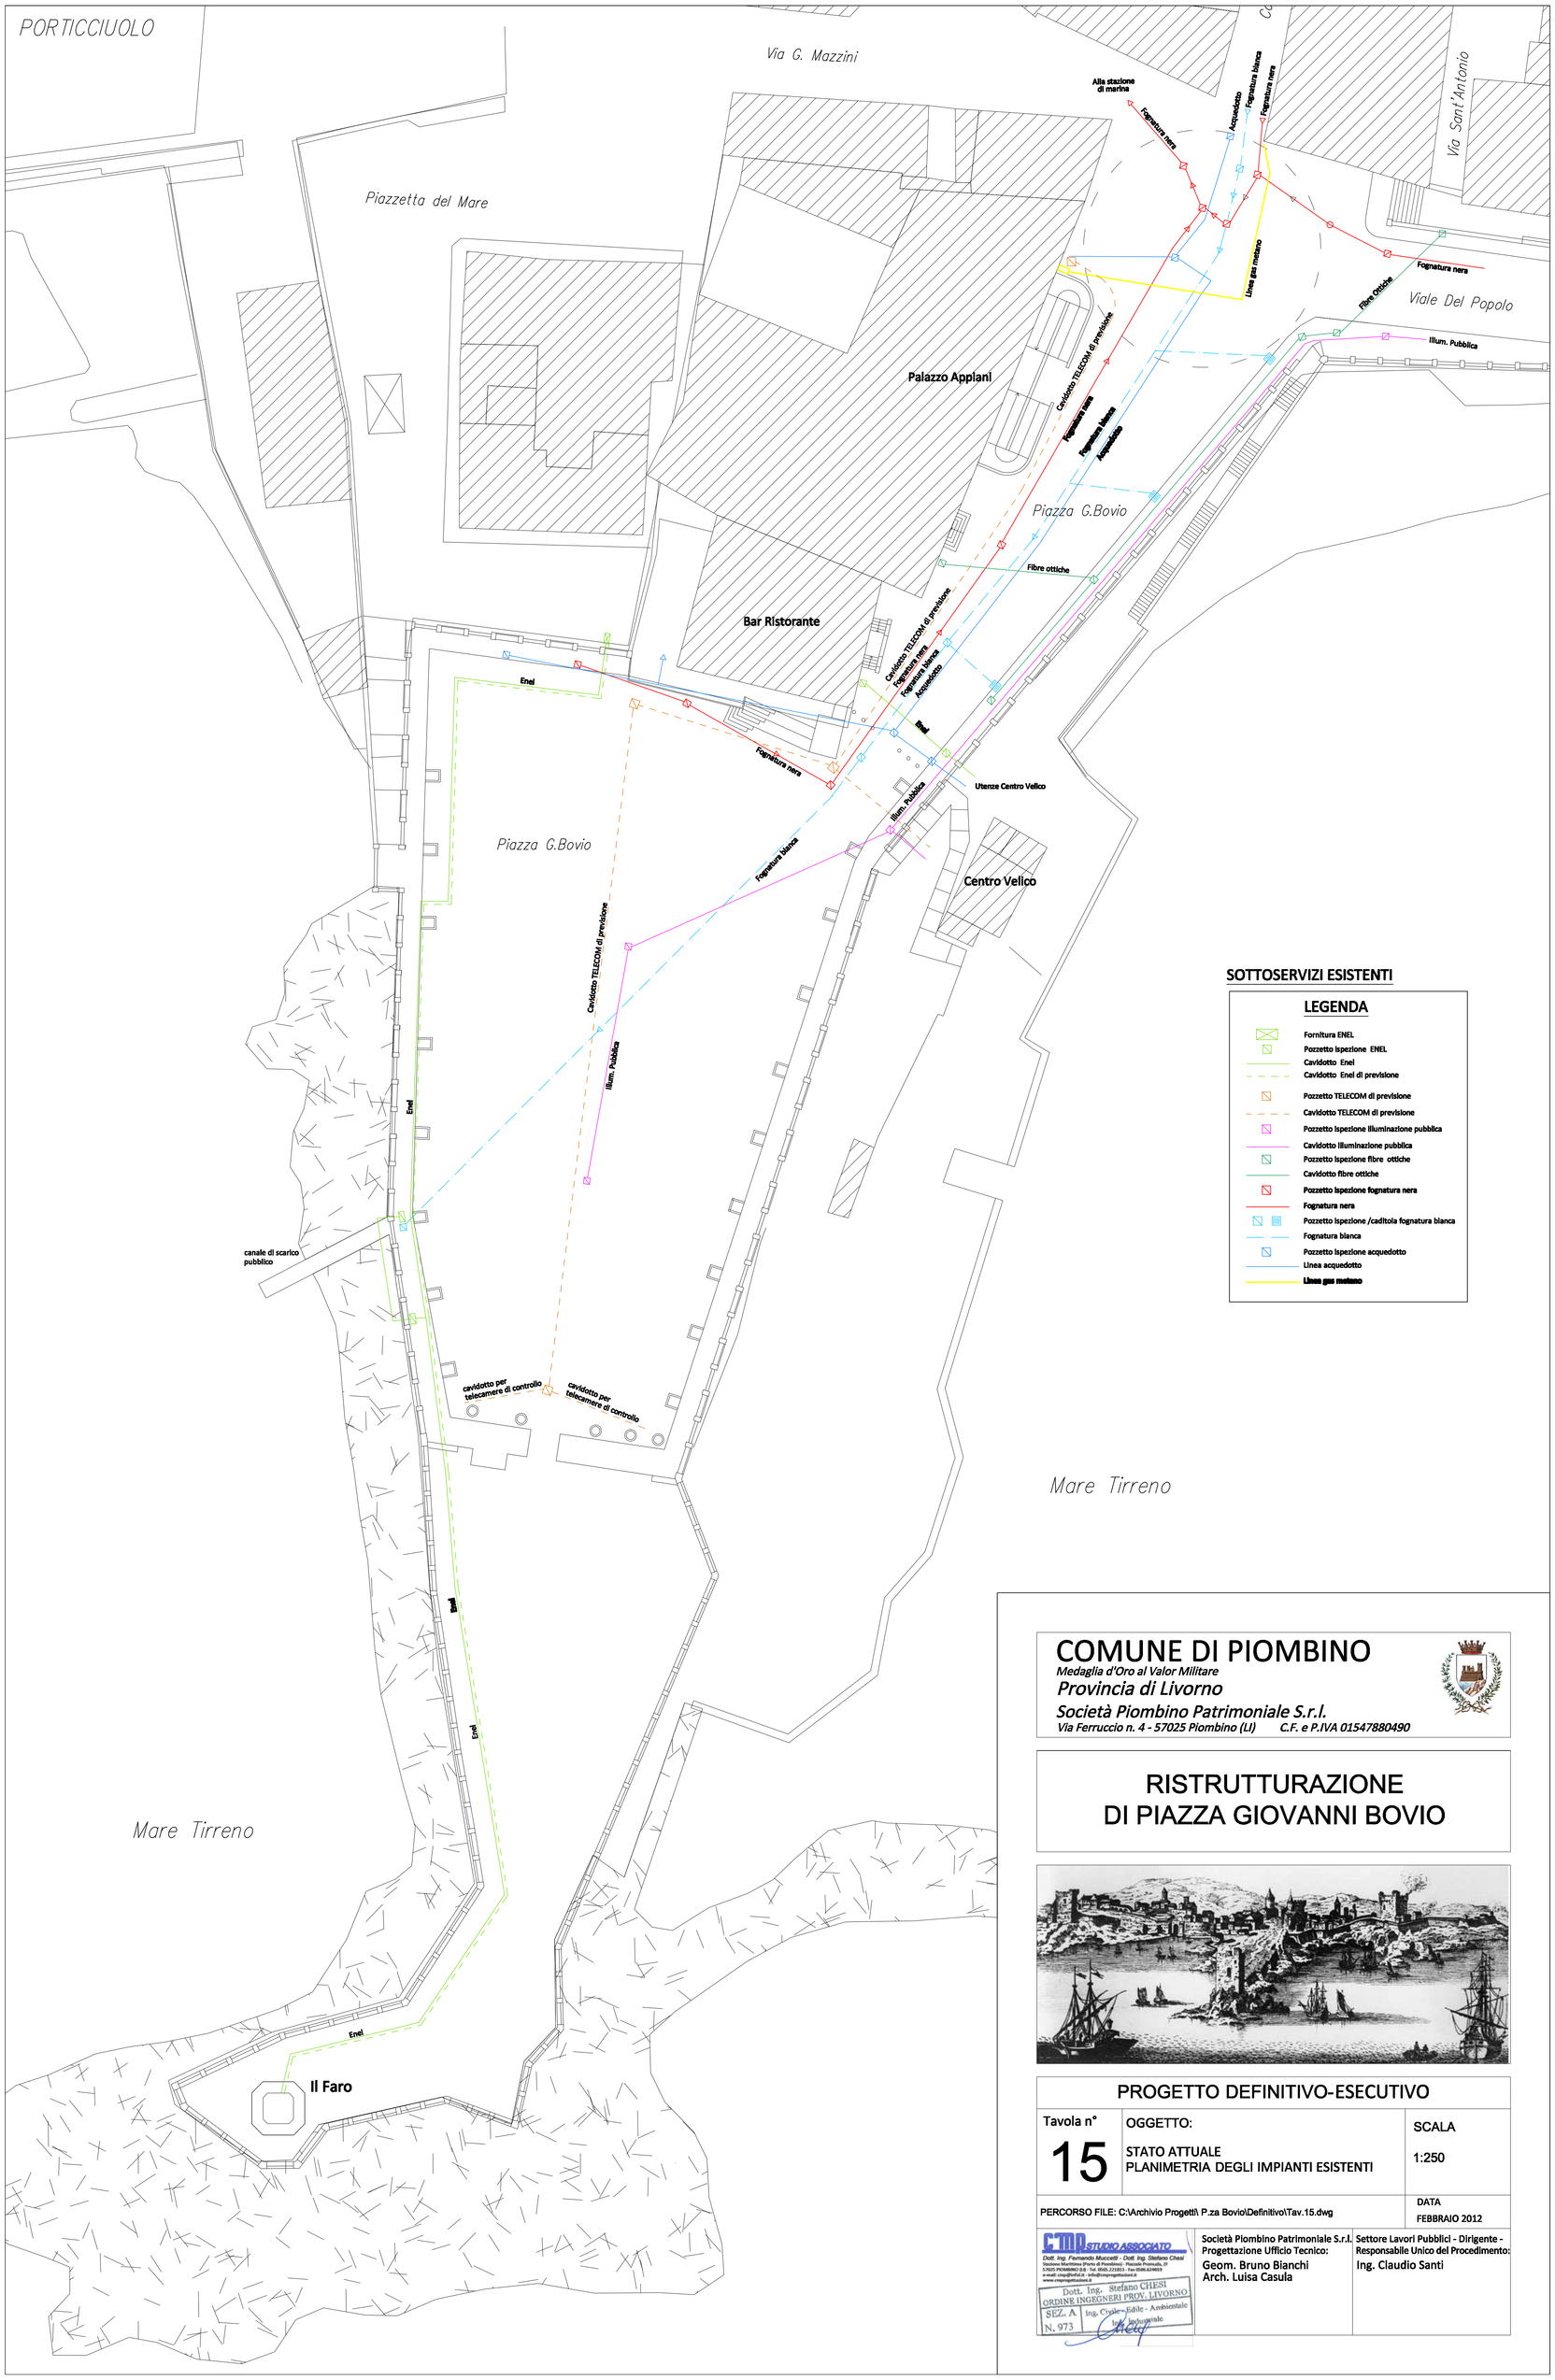


SOTTOSERVIZI ESISTENTI

LEGENDA

- Fornitura ENEL
- Pozzetto Ispezione ENEL
- Cavidotto Enel
- Cavidotto Enel di previsione
- Pozzetto TELECOM di previsione
- Cavidotto TELECOM di previsione
- Pozzetto Ispezione illuminazione pubblica
- Cavidotto illuminazione pubblica
- Pozzetto Ispezione fibre ottiche
- Cavidotto fibre ottiche
- Pozzetto Ispezione fognatura nera
- Fognatura nera
- Pozzetto Ispezione /caditoia fognatura bianca
- Fognatura bianca
- Pozzetto Ispezione acquedotto
- Linea acquedotto
- Linea gas metano

COMUNE DI PIOMBINO

Medaglia d'Oro al Valor Militare

Provincia di Livorno

Società Piombino Patrimoniale S.r.l.

Via Ferruccio n. 4 - 57025 Piombino (LI) C.F. e P.IVA 01547880490

RISTRUTTURAZIONE DI PIAZZA GIOVANNI BOVIO

PROGETTO DEFINITIVO-ESECUTIVO

Tavola n°	OGGETTO:	SCALA
15	STATO ATTUALE PLANIMETRIA DEGLI IMPIANTI ESISTENTI	1:250

PERCORSO FILE: C:\Archivio Progetti\ P.za Bovio\Definitivo\Tav.15.dwg

DATA: FEBBRAIO 2012

CTMP STUDIO ASSOCIATO
Dott. Ing. Fernando Muccetti - Dott. Ing. Stefano Chesi
Via Ferruccio n. 4 - 57025 Piombino (LI)
57025 PIOMBINO (LI) - Tel. 0565.225053 - Fax 0565.220422
e-mail: ctmp@tin.it - info@ctmpingegneria.it
www.ctmpingegneria.it

Dott. Ing. Stefano CHESI
ORDINE INGEGNERI PROV. LIVORNO
SEZ. A
N. 973
Ing. Civile - Edile - Ambientale
Ing. Industriale

Società Piombino Patrimoniale S.r.l.
Progettazione Ufficio Tecnico:
Geom. Bruno Bianchi
Arch. Luisa Casula

Settore Lavori Pubblici - Dirigente - Responsabile Unico del Procedimento:
Ing. Claudio Santi