


PROGETTO PER LA RIQUALIFICAZIONE E L'AMPLIAMENTO
DELL'ATTIVITA' ESISTENTE DI ITTICOLTURA
VALUTAZIONE D'IMPATTO AMBIENTALE
art. 23 e seguenti Digs.152/2006 e art. 52 LRT 10/2010


RICHIEDENTE: IGF Società Agricola s.r.l. Loc. Vignarca, n.24 - 57025 Piombino (LI) sede legale: Via E. Fermi, n.7 -00012 Guidonia Montecelio (RM) P.Iva - C.F.: 01653590537		
OGGETTO: INQUADRAMENTO AREE PROTETTE E SITI NATURA 2000	DATA AGOSTO 2023	
GRUPPO DI LAVORO: Progettazione: Arch. Cristina Guerrieri Geol. Luca Finucci Arch. Francesca Guerriero Biol. Paolo De Marzi Biol. Diogo Nunes Rosado Dott. Marco Caramelli acustico	TAV. Q2	SCALA: 1:20.000
	REV0 04/08/2023	
	REV1	
NOME del FILE Q2_inq tutela_20000		

AREA OGGETTO D'INTERVENTO


RISERVA NATURALE ORTI–BOTTAGONE
PERIMETRI DELLA RISERVA–ESTRATTO DAL REGOLAMENTO

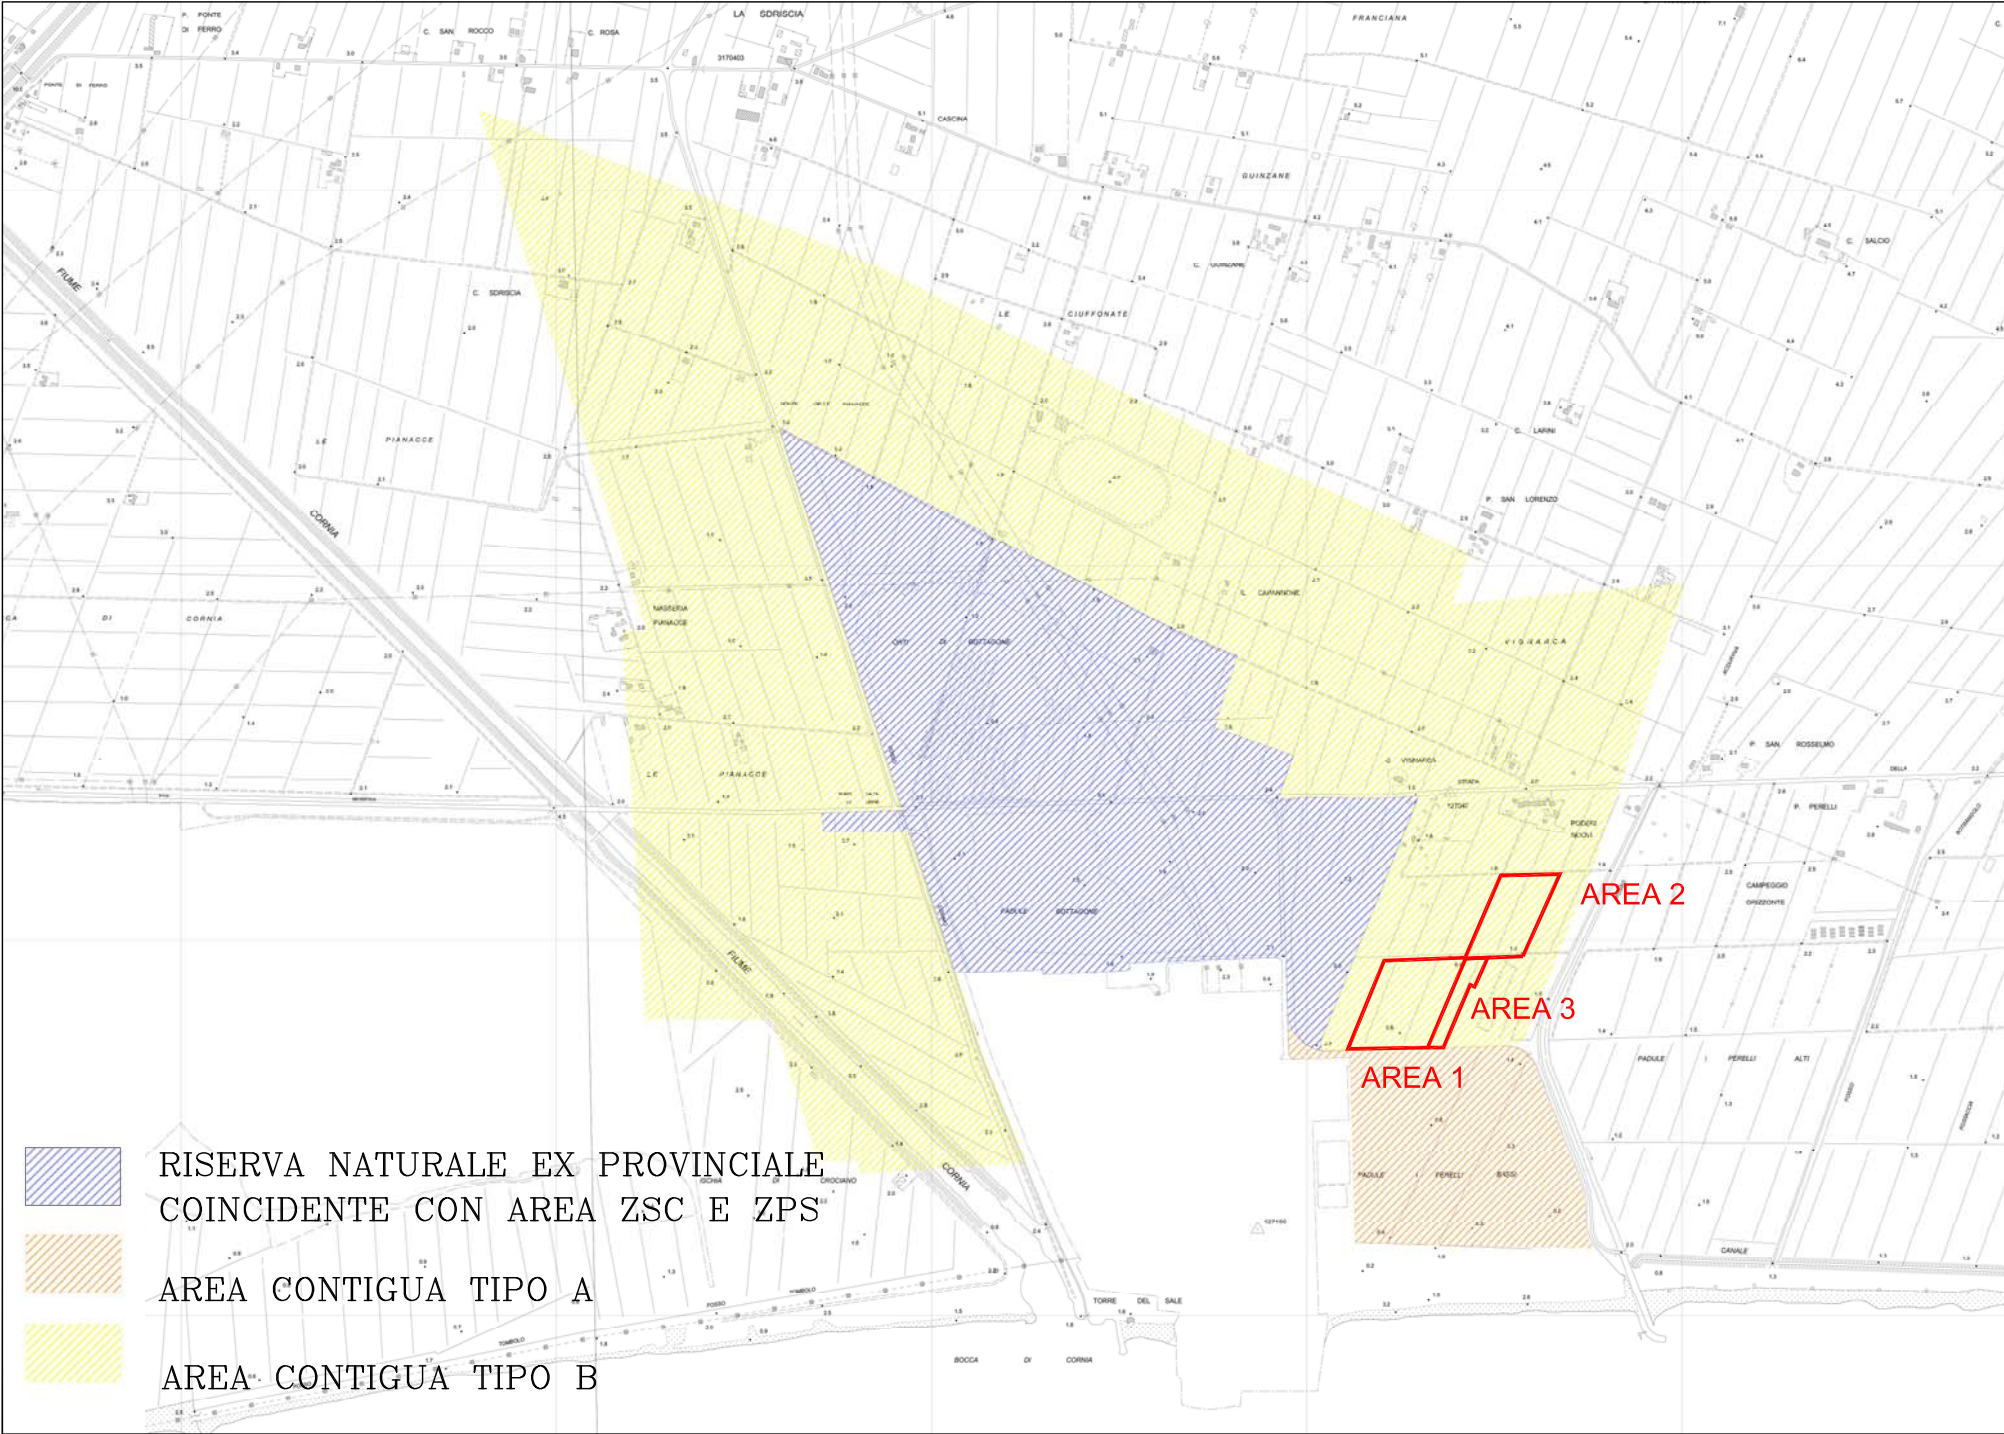

Rapp. 1:20.000

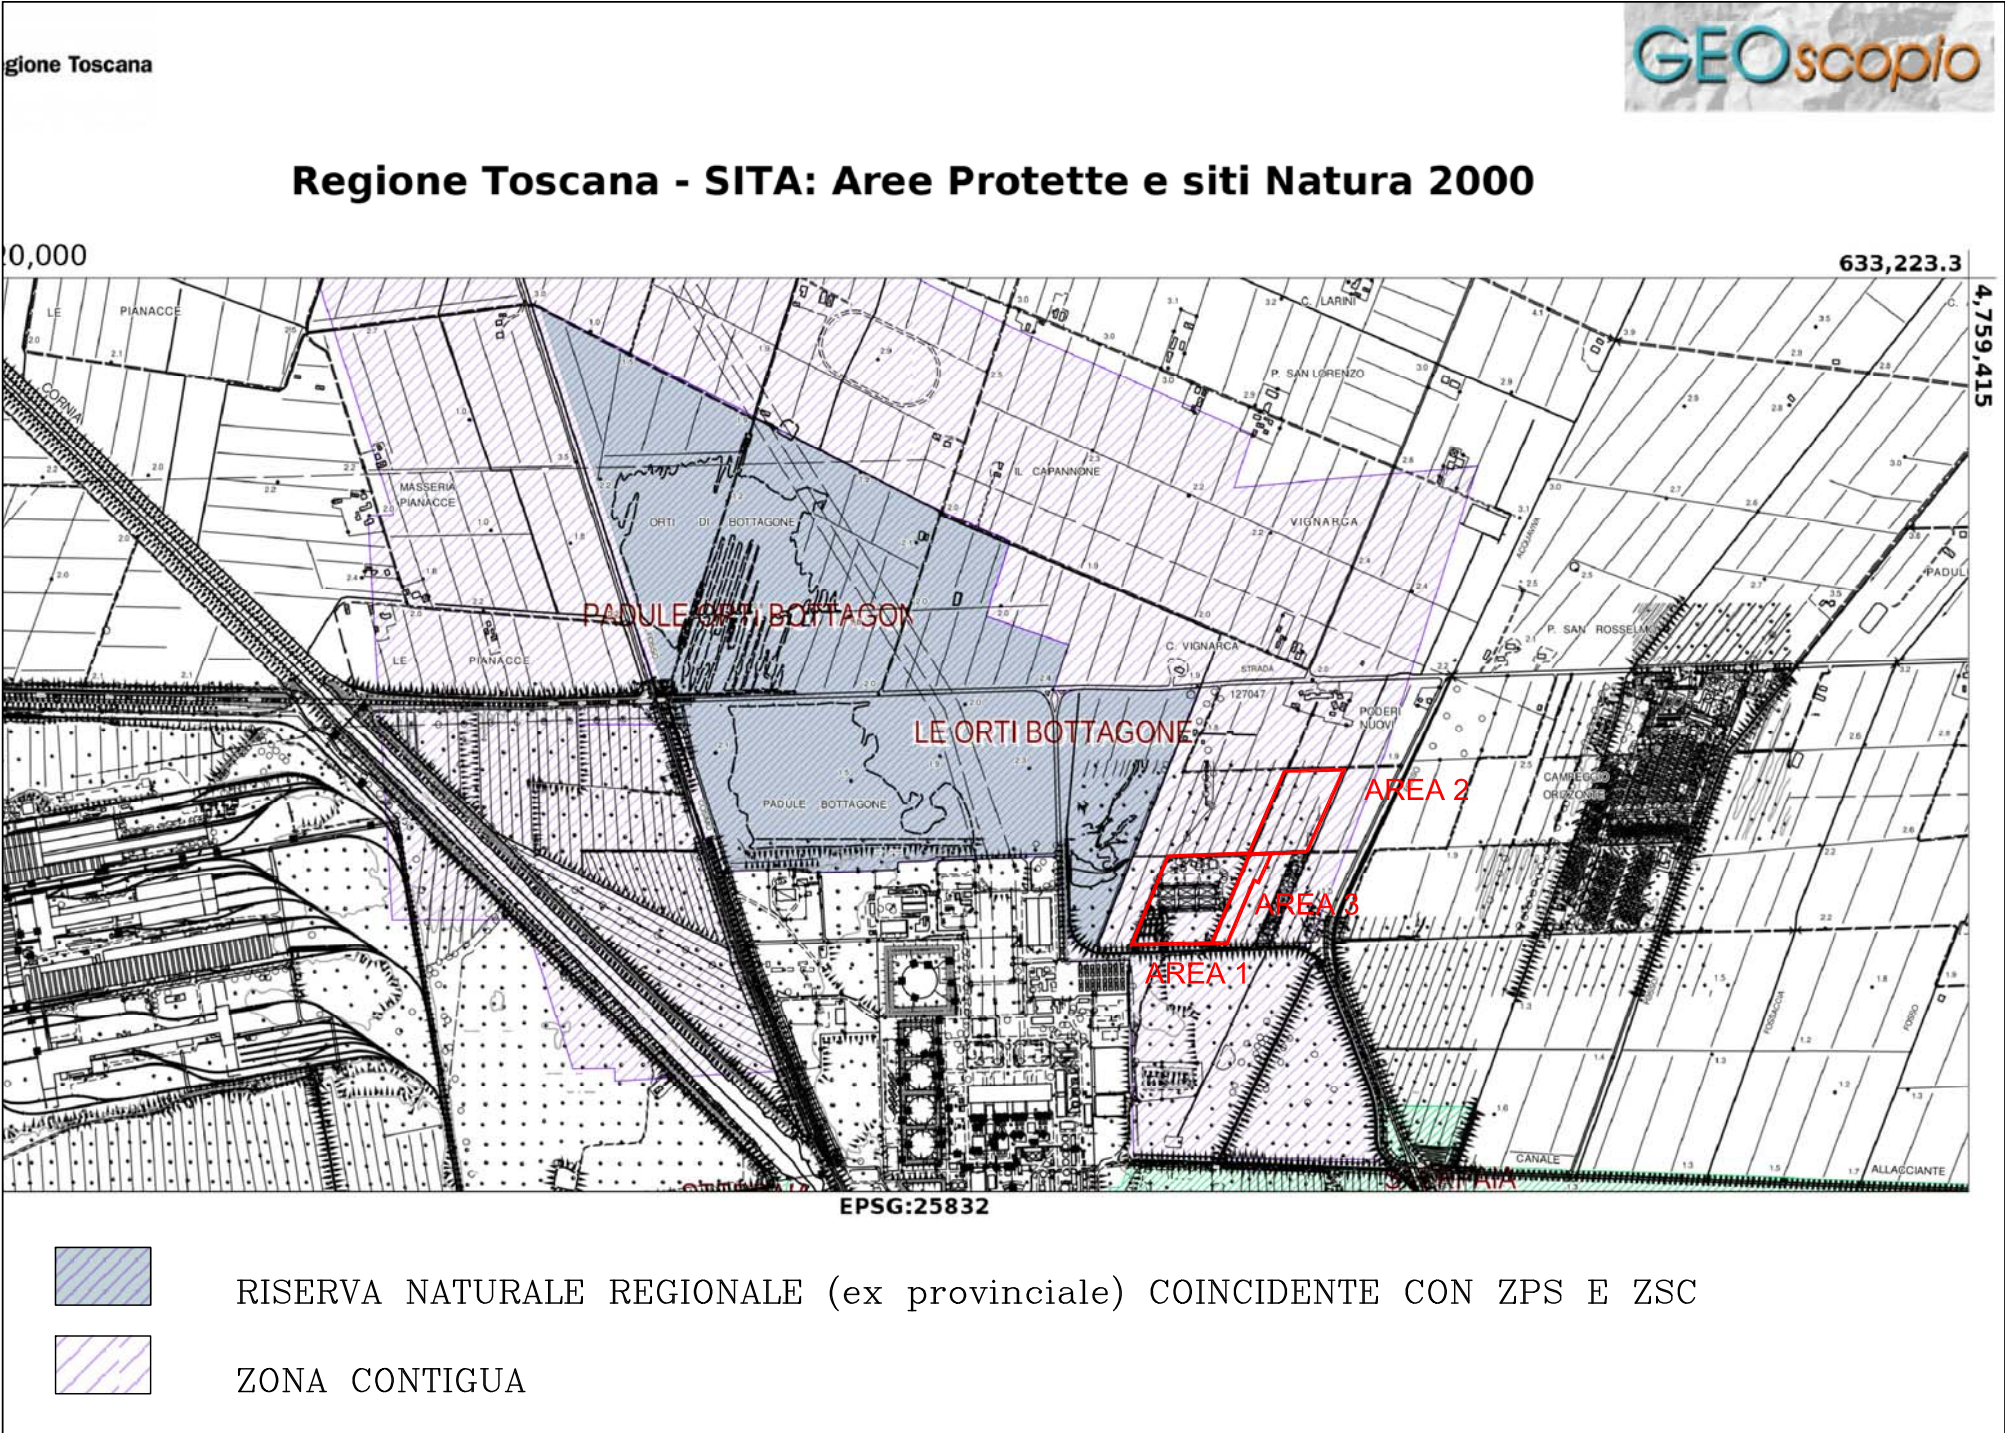

Rapp. 1:20.000

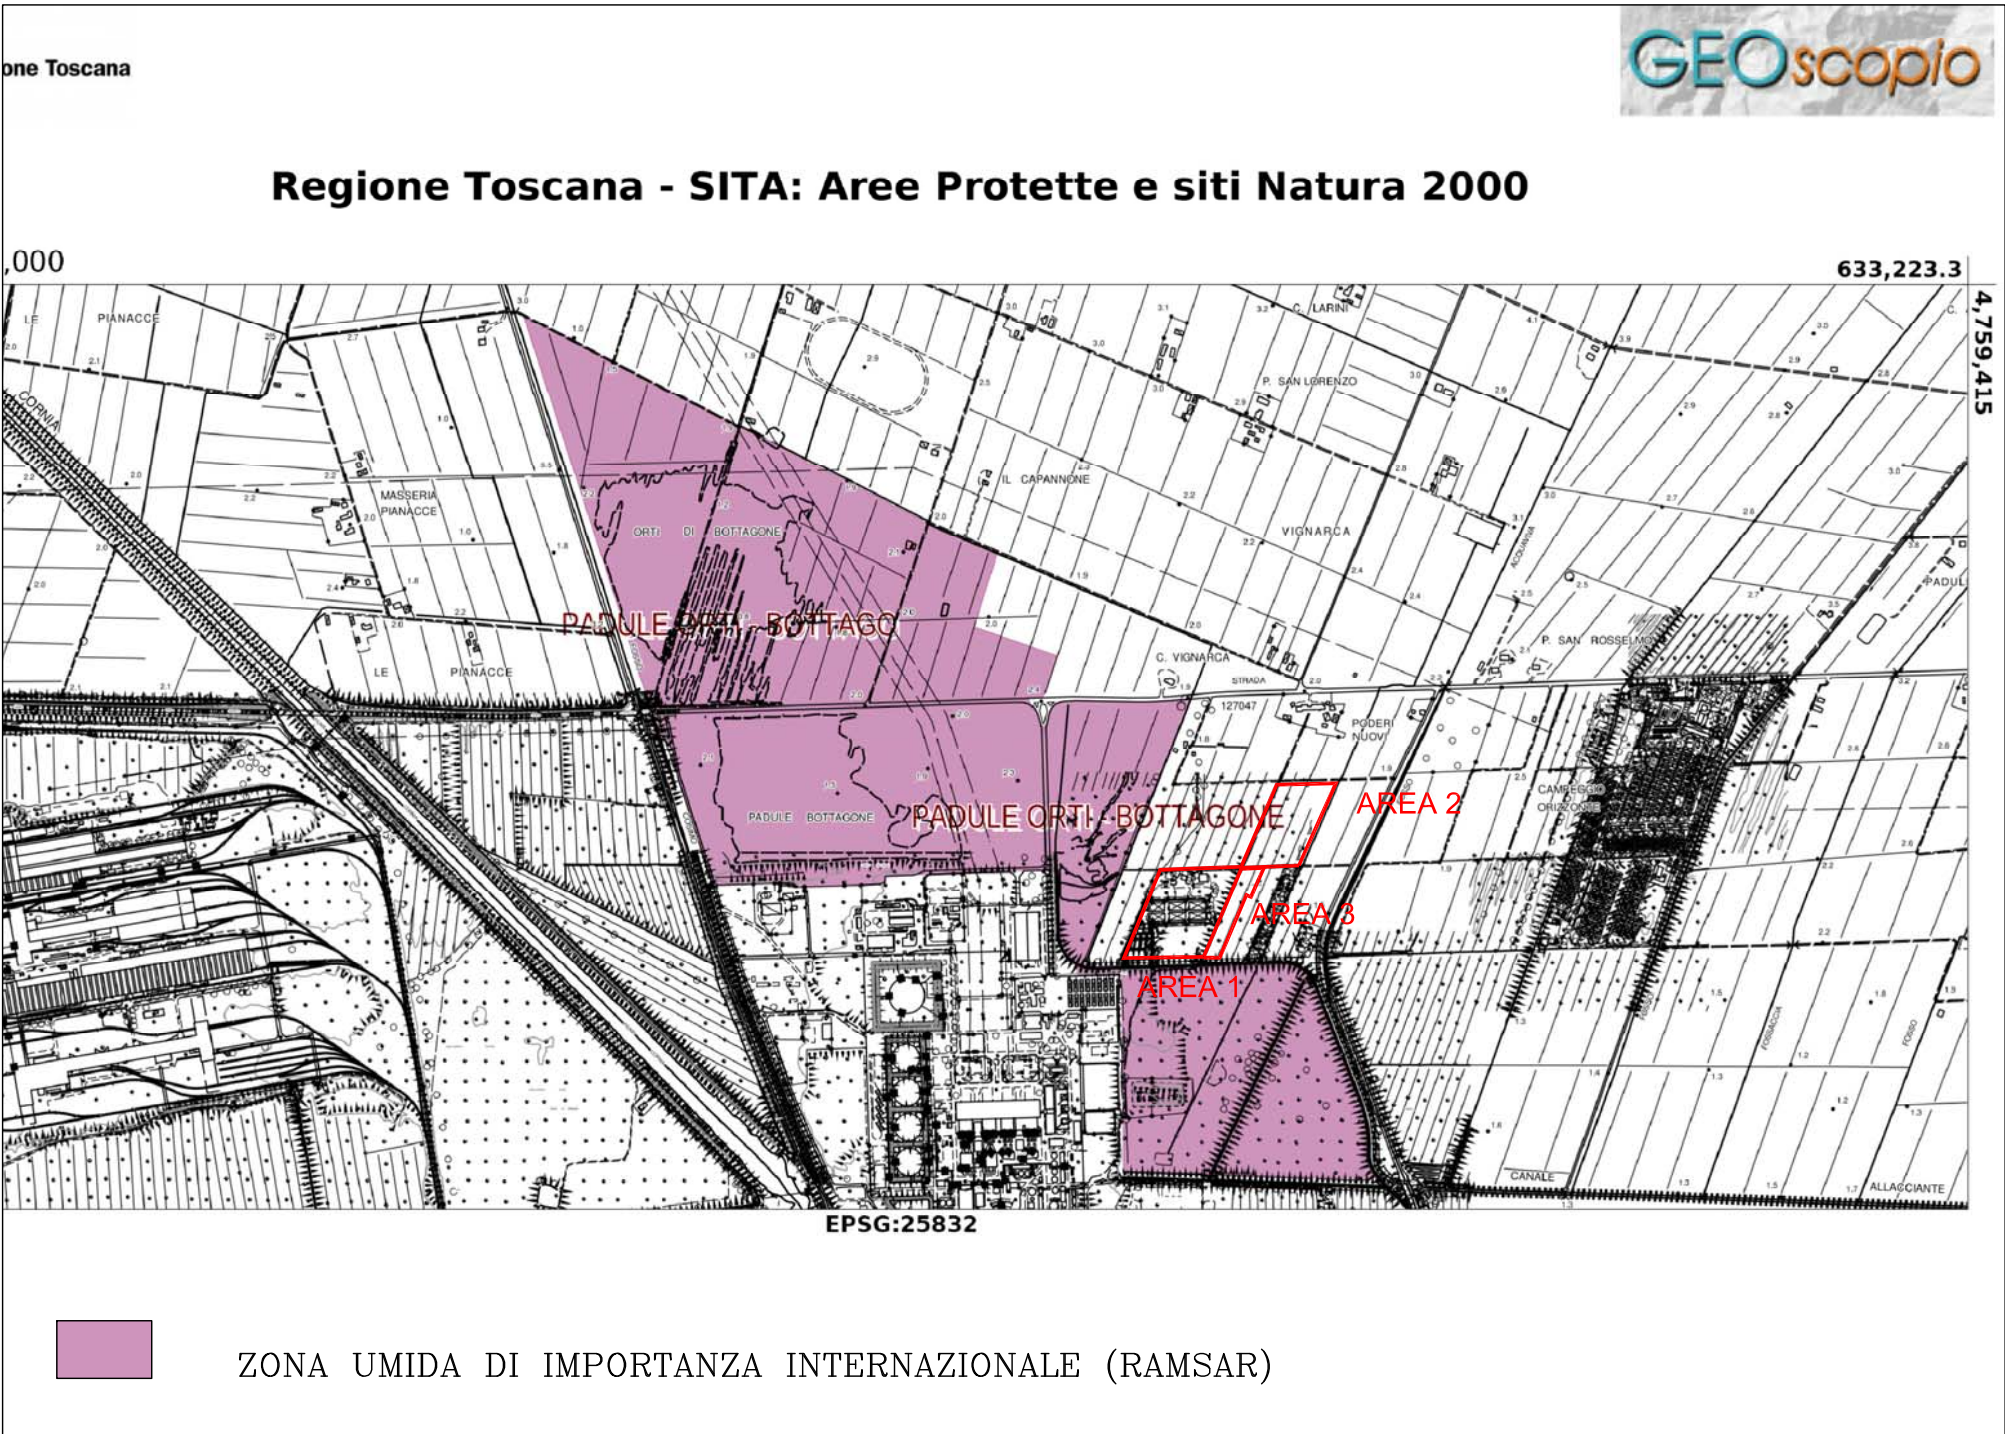

Rapp. 1:20.000