

COMUNE DI PIOMBINO
(PROVINCIA DI LIVORNO)
Loc. Vignarca

PROGETTO PER LA RIQUALIFICAZIONE E L'AMPLIAMENTO
DELL'ATTIVITA' ESISTENTE DI ITTICOLTURA
VALUTAZIONE D'IMPATTO AMBIENTALE
art. 23 e seguenti Dlgs.152/2006 e art. 52 LRT 10/2010

RICHIEDENTE:
IGF Società Agricola s.r.l.
Loc. Vignarca, n.24 - 57025 Piombino (LI)
sede legale: Via E. Fermi, n.7 -00012 Guidonia Montecelio (RM)
P.Iva - C.F.: 01653590537

DEL PESCE

OGGETTO: STATO ATTUALE RIF 8,9,10,11,12,13,14,26,28 - MANUFATTI MINORI PIANTA -SEZIONE-PROSPETTI	DATA AGOSTO 2023	TAV. A9
GRUPPO DI LAVORO: Progettazione: Arch. Cristina Guerrieri Geol. Luca Finucci Arch. Francesca Guerriero Biol. Paolo De Marzi Biol. Diogo Nunes Rosado Dott. Marco Caramelli acustico	REV0 04/08/2023	SCALA: 1:100
	REV1	
	NOME del FILE A9_Volumi_minori_100	


PIANTA CHIAVE stato attuale




TITOLI LEGITTIMANTI

C.E. 1086/93 del 11/11/1994 e s.m.i.

MANUFATTO 28
SERBATOIO GASOLIO

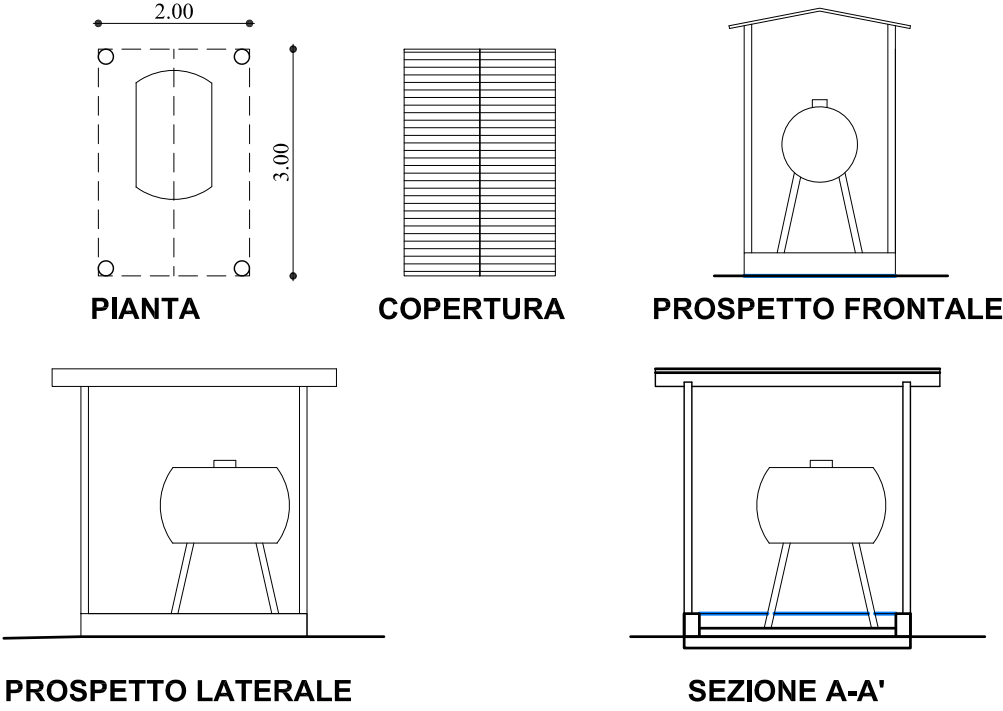


MANUFATTO 9
DEPOSITO GPL

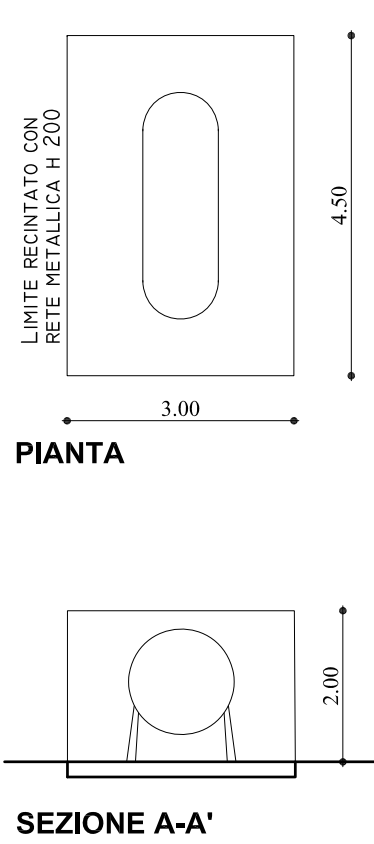


MANUFATTO 26
CASSONE DI RILANCIO
SCARICHI REFLUI CIVILI




MANUFATTO 8
POZZO

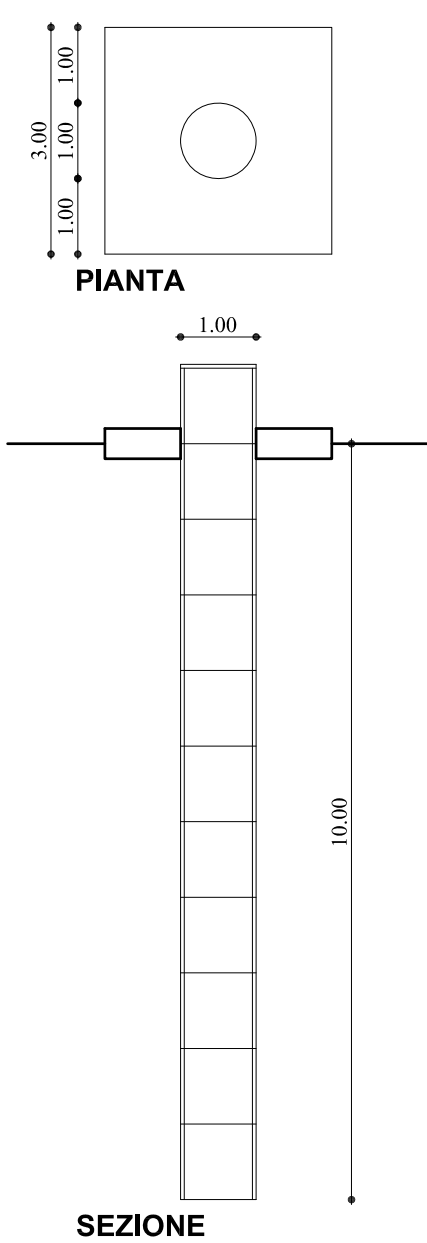


MANUFATTO 13
VANO UNIFICAZIONE TUBAZIONI

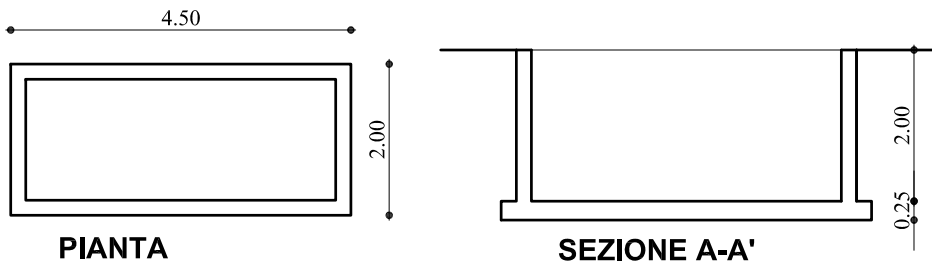


MANUFATTO 14
CASSONE SARACINESCHE TUBAZIONI

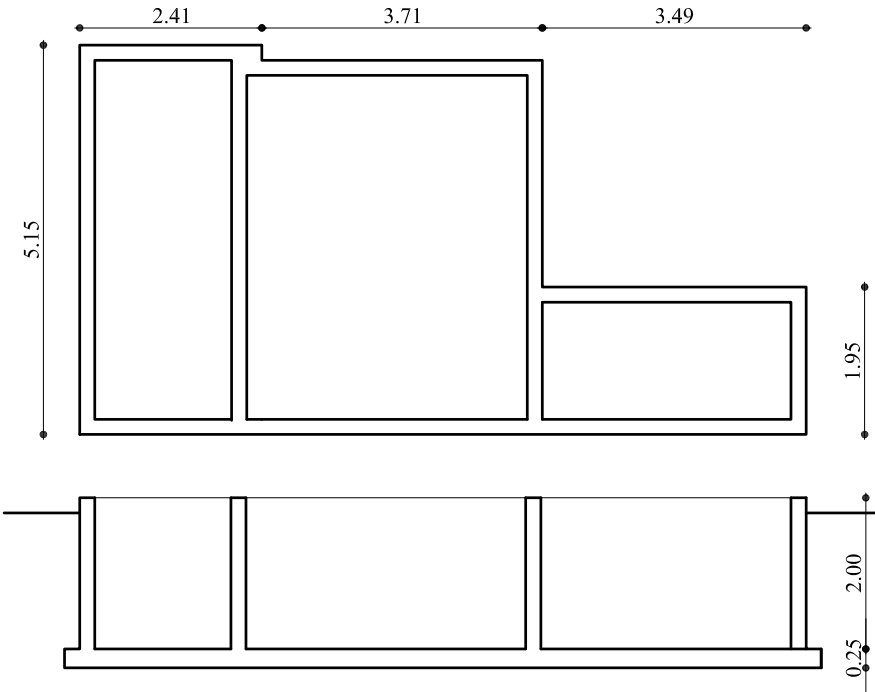


MANUFATTO 12
DEPOSITI OSSIGENO

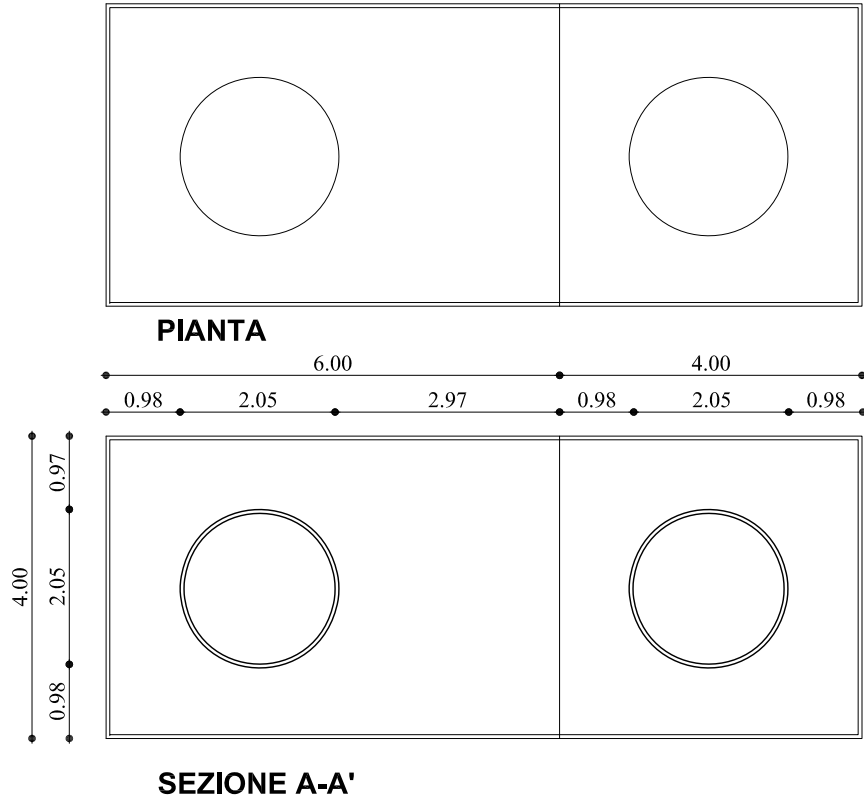

MANUFATTO 10
N.6 SILOS MANGIMI

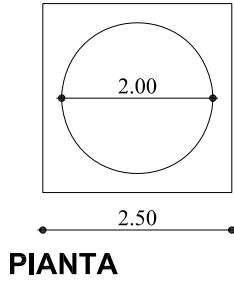

MANUFATTO 11
N.6 TETTOIE PROTEZIONE
QUADRI ELETTRICI

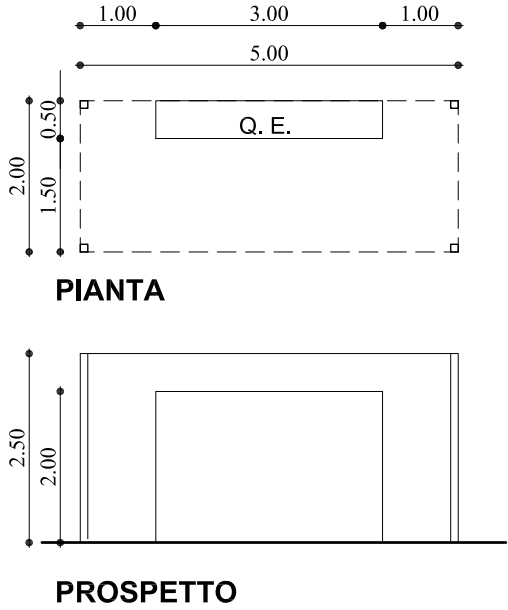

SEZIONE A-A'

PROSPETTO

SEZIONE A-A'