
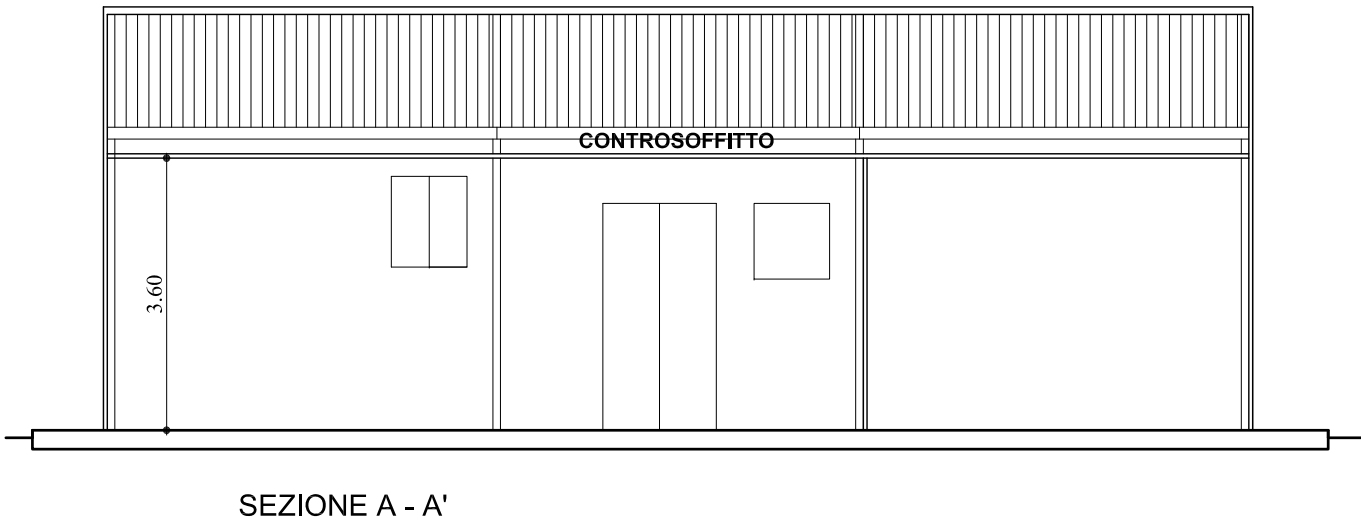


COMUNE DI PIOMBINO
(PROVINCIA DI LIVORNO)
Loc. Vignarca


PROGETTO PER LA RIQUALIFICAZIONE E L'AMPLIAMENTO
DELL'ATTIVITA' ESISTENTE DI ITTICOLTURA
VALUTAZIONE D'IMPATTO AMBIENTALE
art. 23 e seguenti Digs.152/2006 e art. 52 LRT 10/2010

RICHIEDENTE: IGF Società Agricola s.r.l. Loc. Vignarca, n.24 - 57025 Piombino (LI) sede legale: Via E. Fermi, n.7 -00012 Guidonia Montecelio (RM) P.Iva - C.F.: 01653590537		
OGGETTO: STATO ATTUALE RIF 2- MAGAZZINI PIANTA -SEZIONE-PROSPETTI	DATA AGOSTO 2023	TAV. A4
GRUPPO DI LAVORO: Progettazione: Arch. Cristina Guerrieri Geol. Luca Finucci Arch. Francesca Guerriero Biol. Paolo De Marzi Biol. Diogo Nunes Rosado Dott. Marco Caramelli acustico Studio d'Impatto Ambientale: Geol. Simona Petrucci Valutazione Appropriata: Biol. Piera Lisa Di Felice.	REV0 04/08/2023	SCALA: 1:100
	REV1	
	NOME del FILE A4_magazzini_100	

FABBRICATO 2
MAGAZZINI

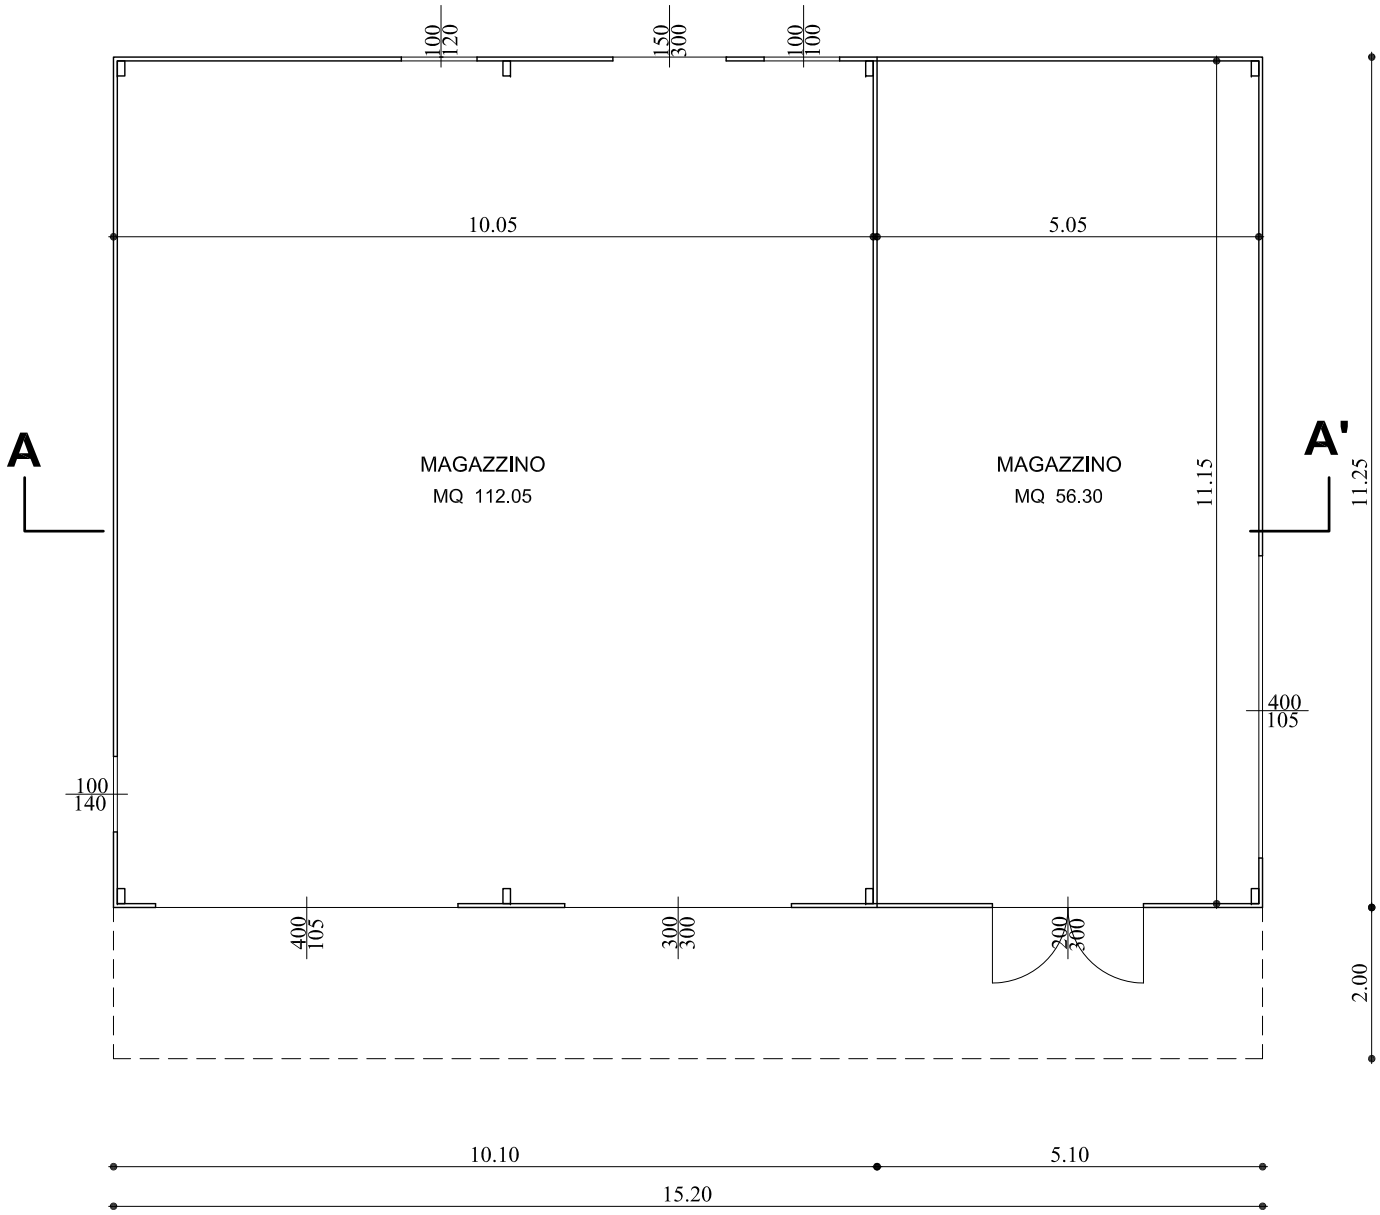

PIANTA CHIAVE stato attuale

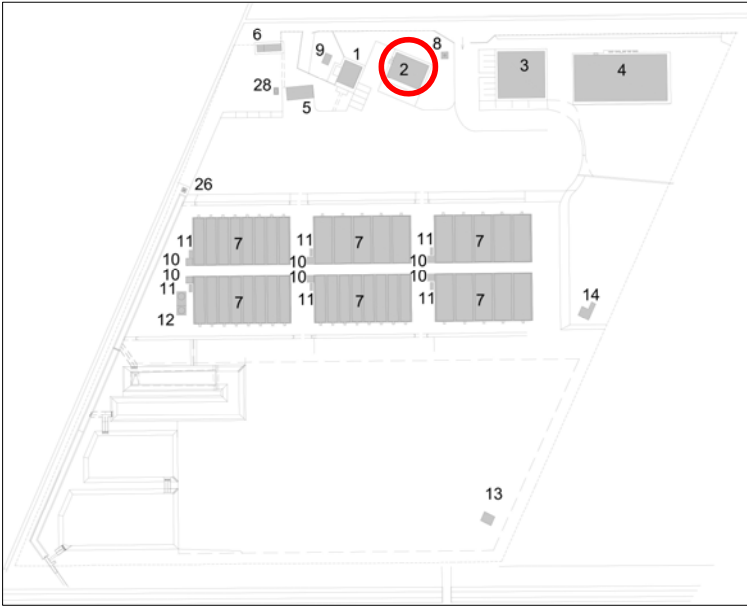


TITOLI LEGITTIMANTI


C.E. 1086/93 del 11/11/1994
DIA 275 del 13/04/1995
DIA 439 del 05/06/1998

INDICI DIMENSIONALI


SUPERFICIE UTILE MQ 168,35
SUPERFICIE LORDA MQ 171,00
VOLUME MC 615,60

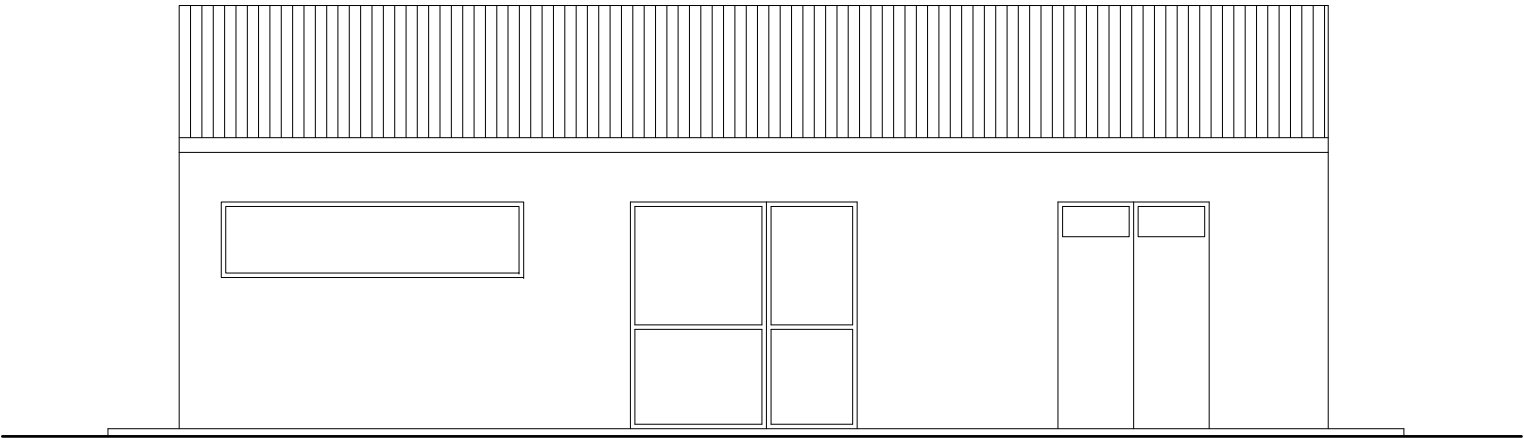


PROSPETTO SUD

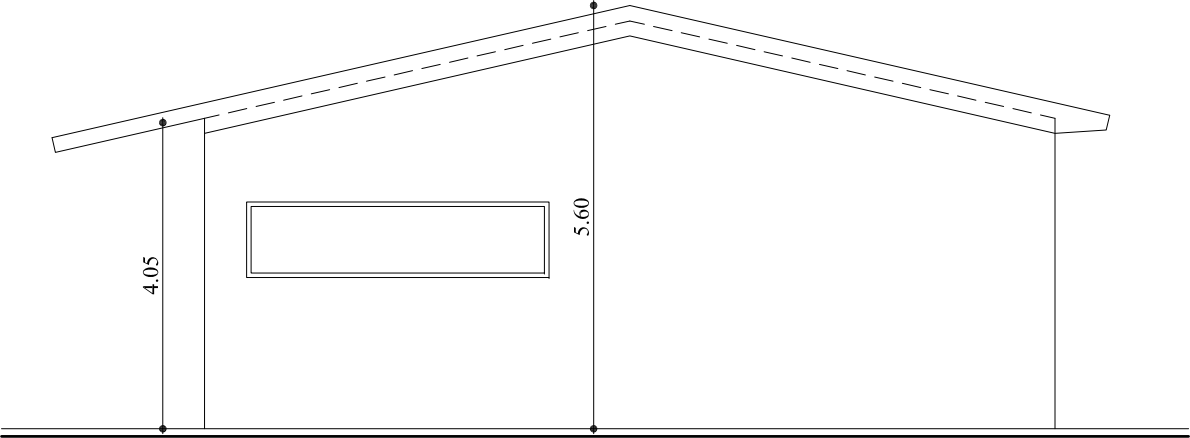

PROSPETTO EST

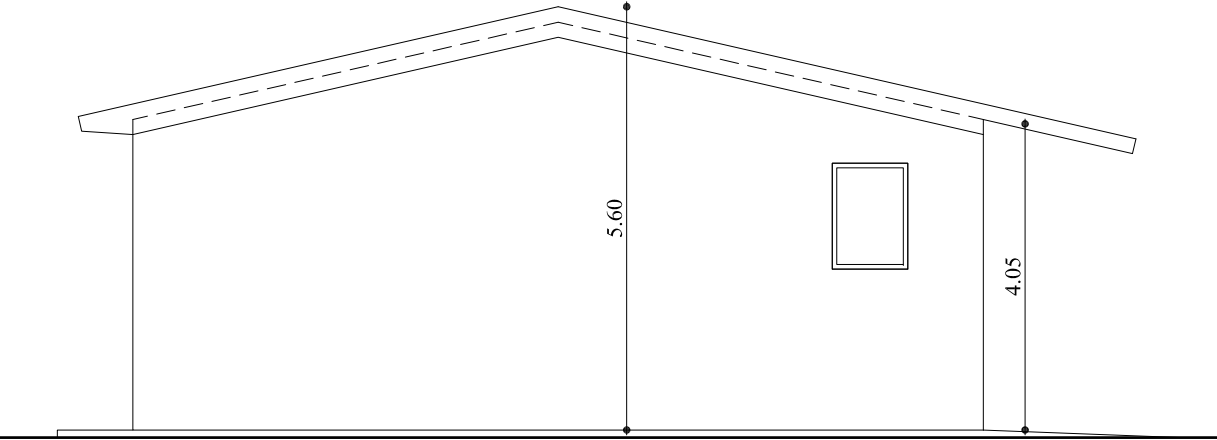

PROSPETTO OVEST

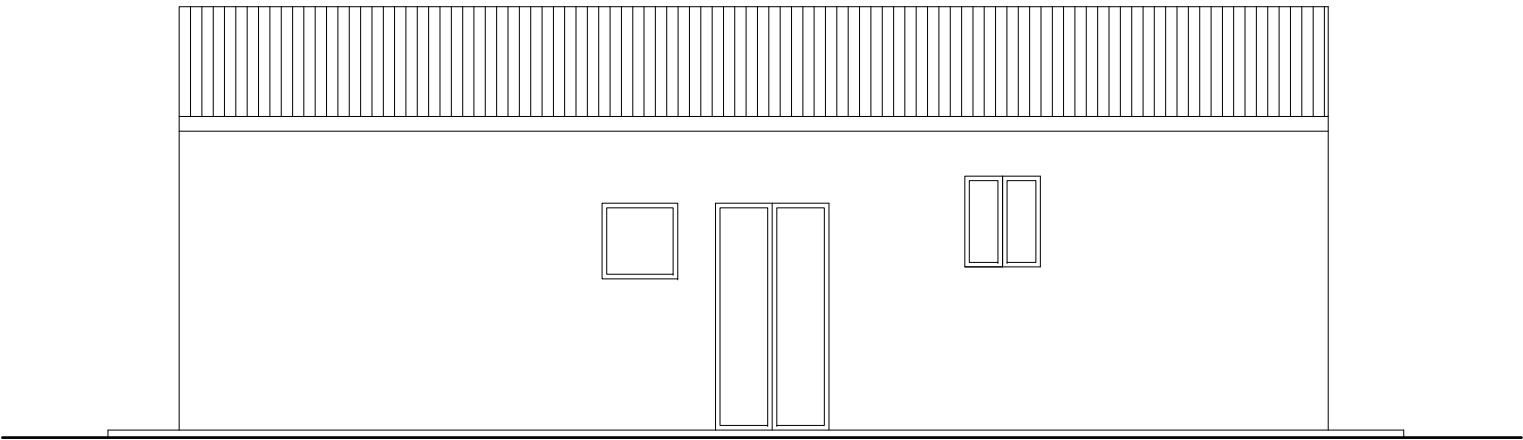

PROSPETTO NORD