

COMUNE DI PIOMBINO
(PROVINCIA DI LIVORNO)
Loc. Vignarca

PROGETTO PER LA RIQUALIFICAZIONE E L'AMPLIAMENTO
DELL'ATTIVITA' ESISTENTE DI ITTICOLTURA
VALUTAZIONE D'IMPATTO AMBIENTALE
art. 23 e seguenti Digs.152/2006 e art. 52 LRT 10/2010

RICHIEDENTE: IGF Società Agricola s.r.l. Loc. Vignarca, n.24 - 57025 Piombino (LI) sede legale: Via E. Fermi, n.7 -00012 Guidonia Montecelio (RM) P.Iva - C.F.: 01653590537		
OGGETTO: INQUADRAMENTO TERRITORIALE ED URBANISTICO	DATA AGOSTO 2023	TAV. Q1
GRUPPO DI LAVORO: Progettazione: Arch. Cristina Guerrieri Geol. Luca Finucci Arch. Francesca Guerriero Biol. Paolo De Marzi Biol. Diogo Nunes Rosado Dott. Marco Caramelli acustico	REV0 04/08/2023	SCALA: 1:10.000
	REV1	
	NOME del FILE Q1_inq territ_10000	

 AREA OGGETTO D'INTERVENTO
ZONA E7 DI REGOLAMENTO URBANISTICO:
area per impianti di acquacoltura e produzione ittica


ESTRATTO DA IMMAGINE SATELLITARE



Scala 1:10000


Rapp. 1:10.000

ESTRATTO AEROFOTOGRAMMETRICO

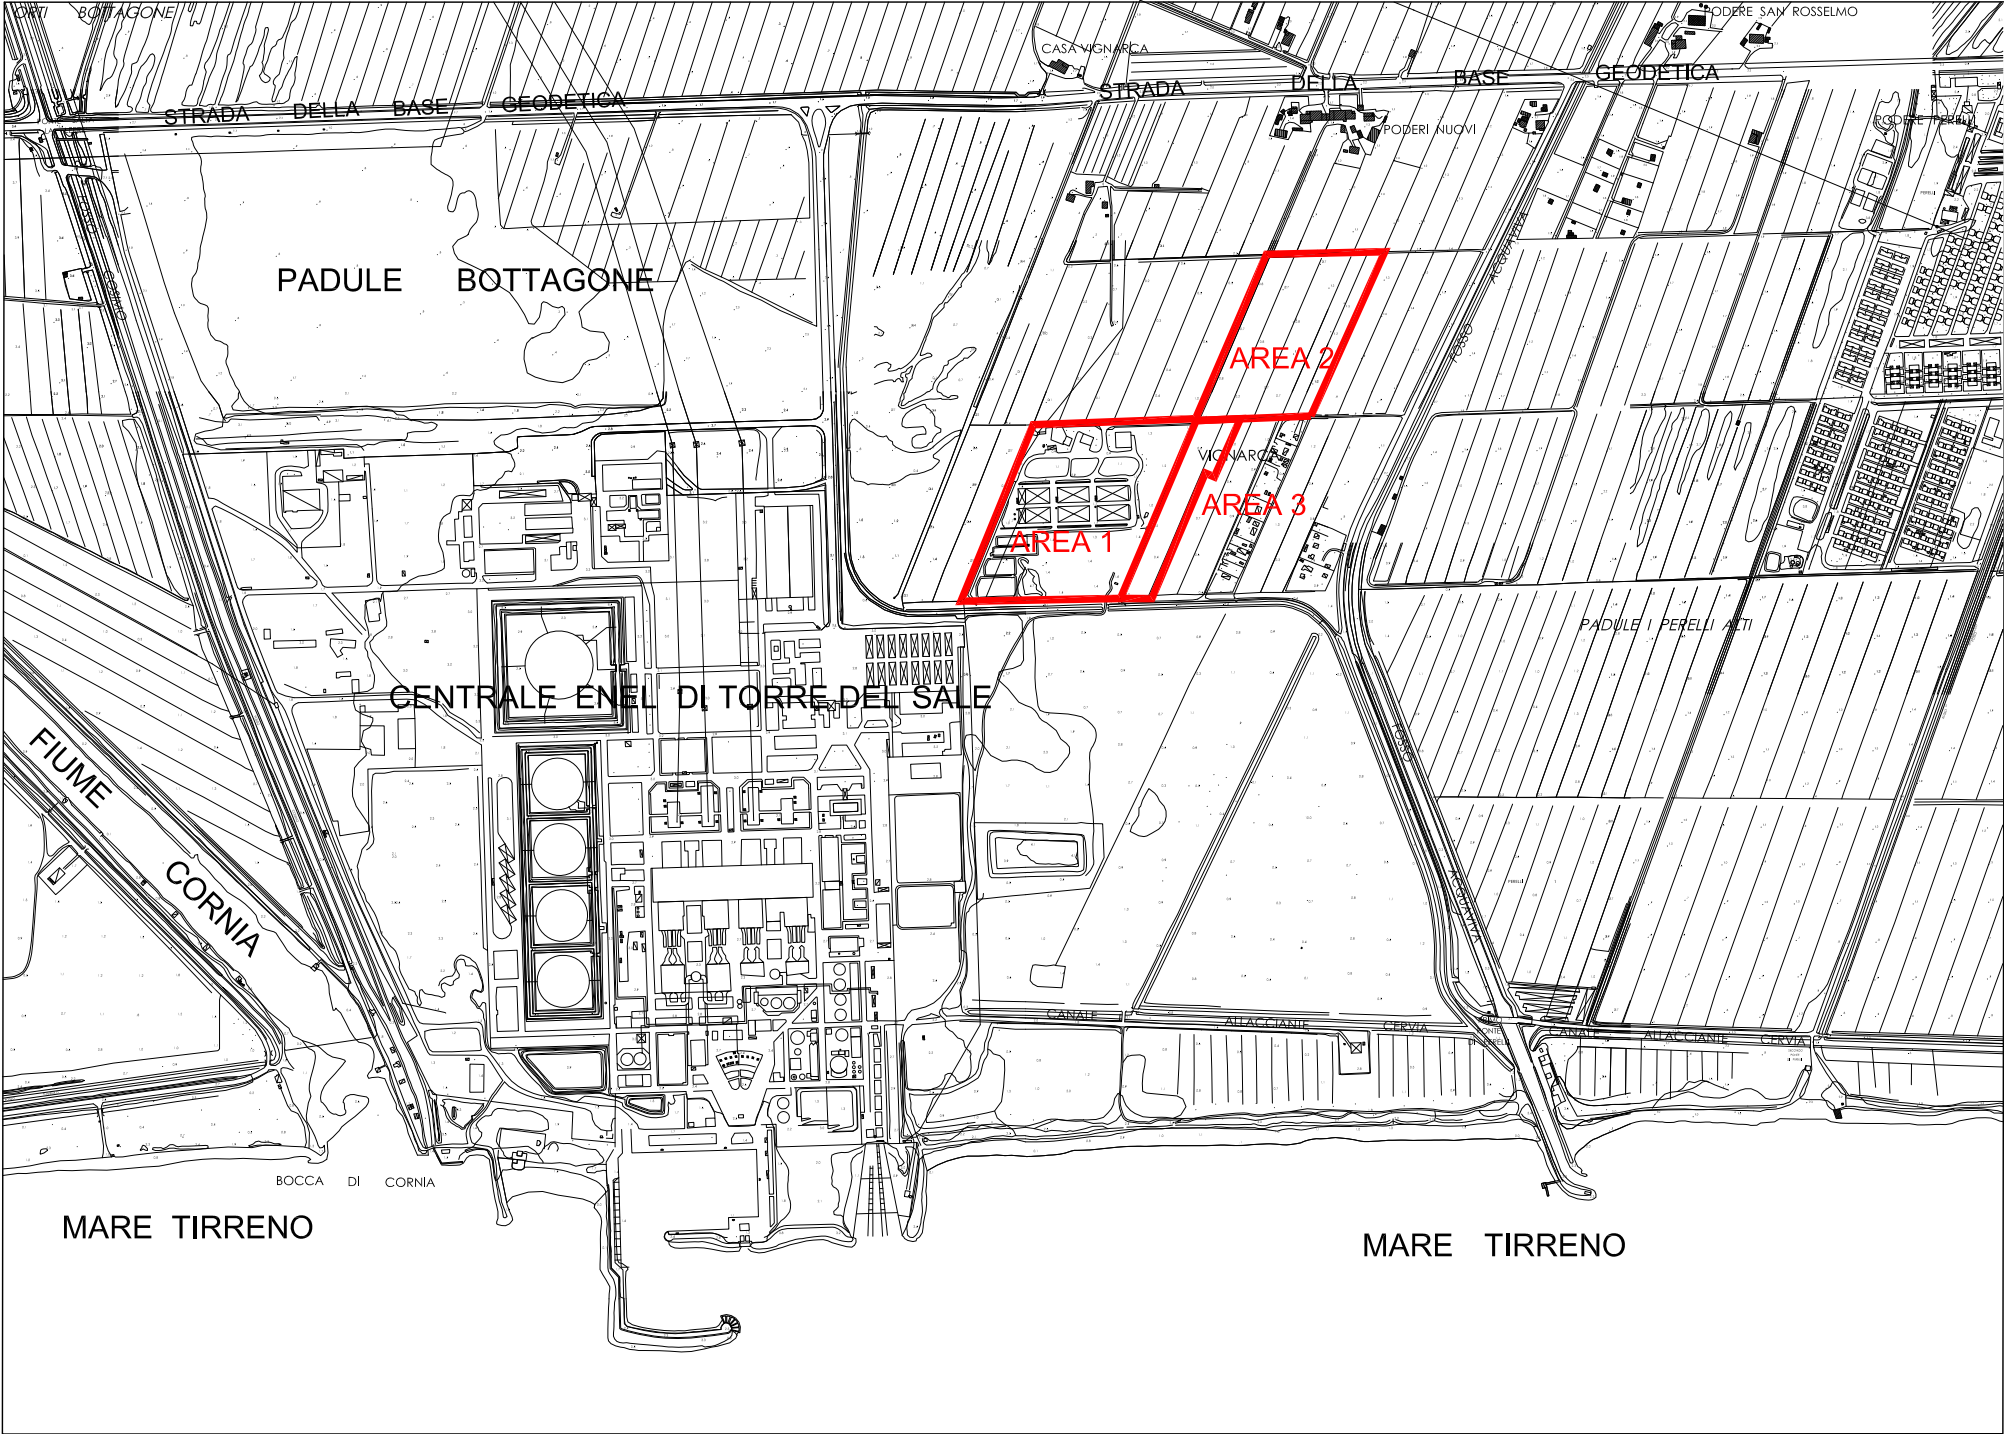

Rapp. 1:10.000

ESTRATTO REGOLAMENTO URBANISTICO

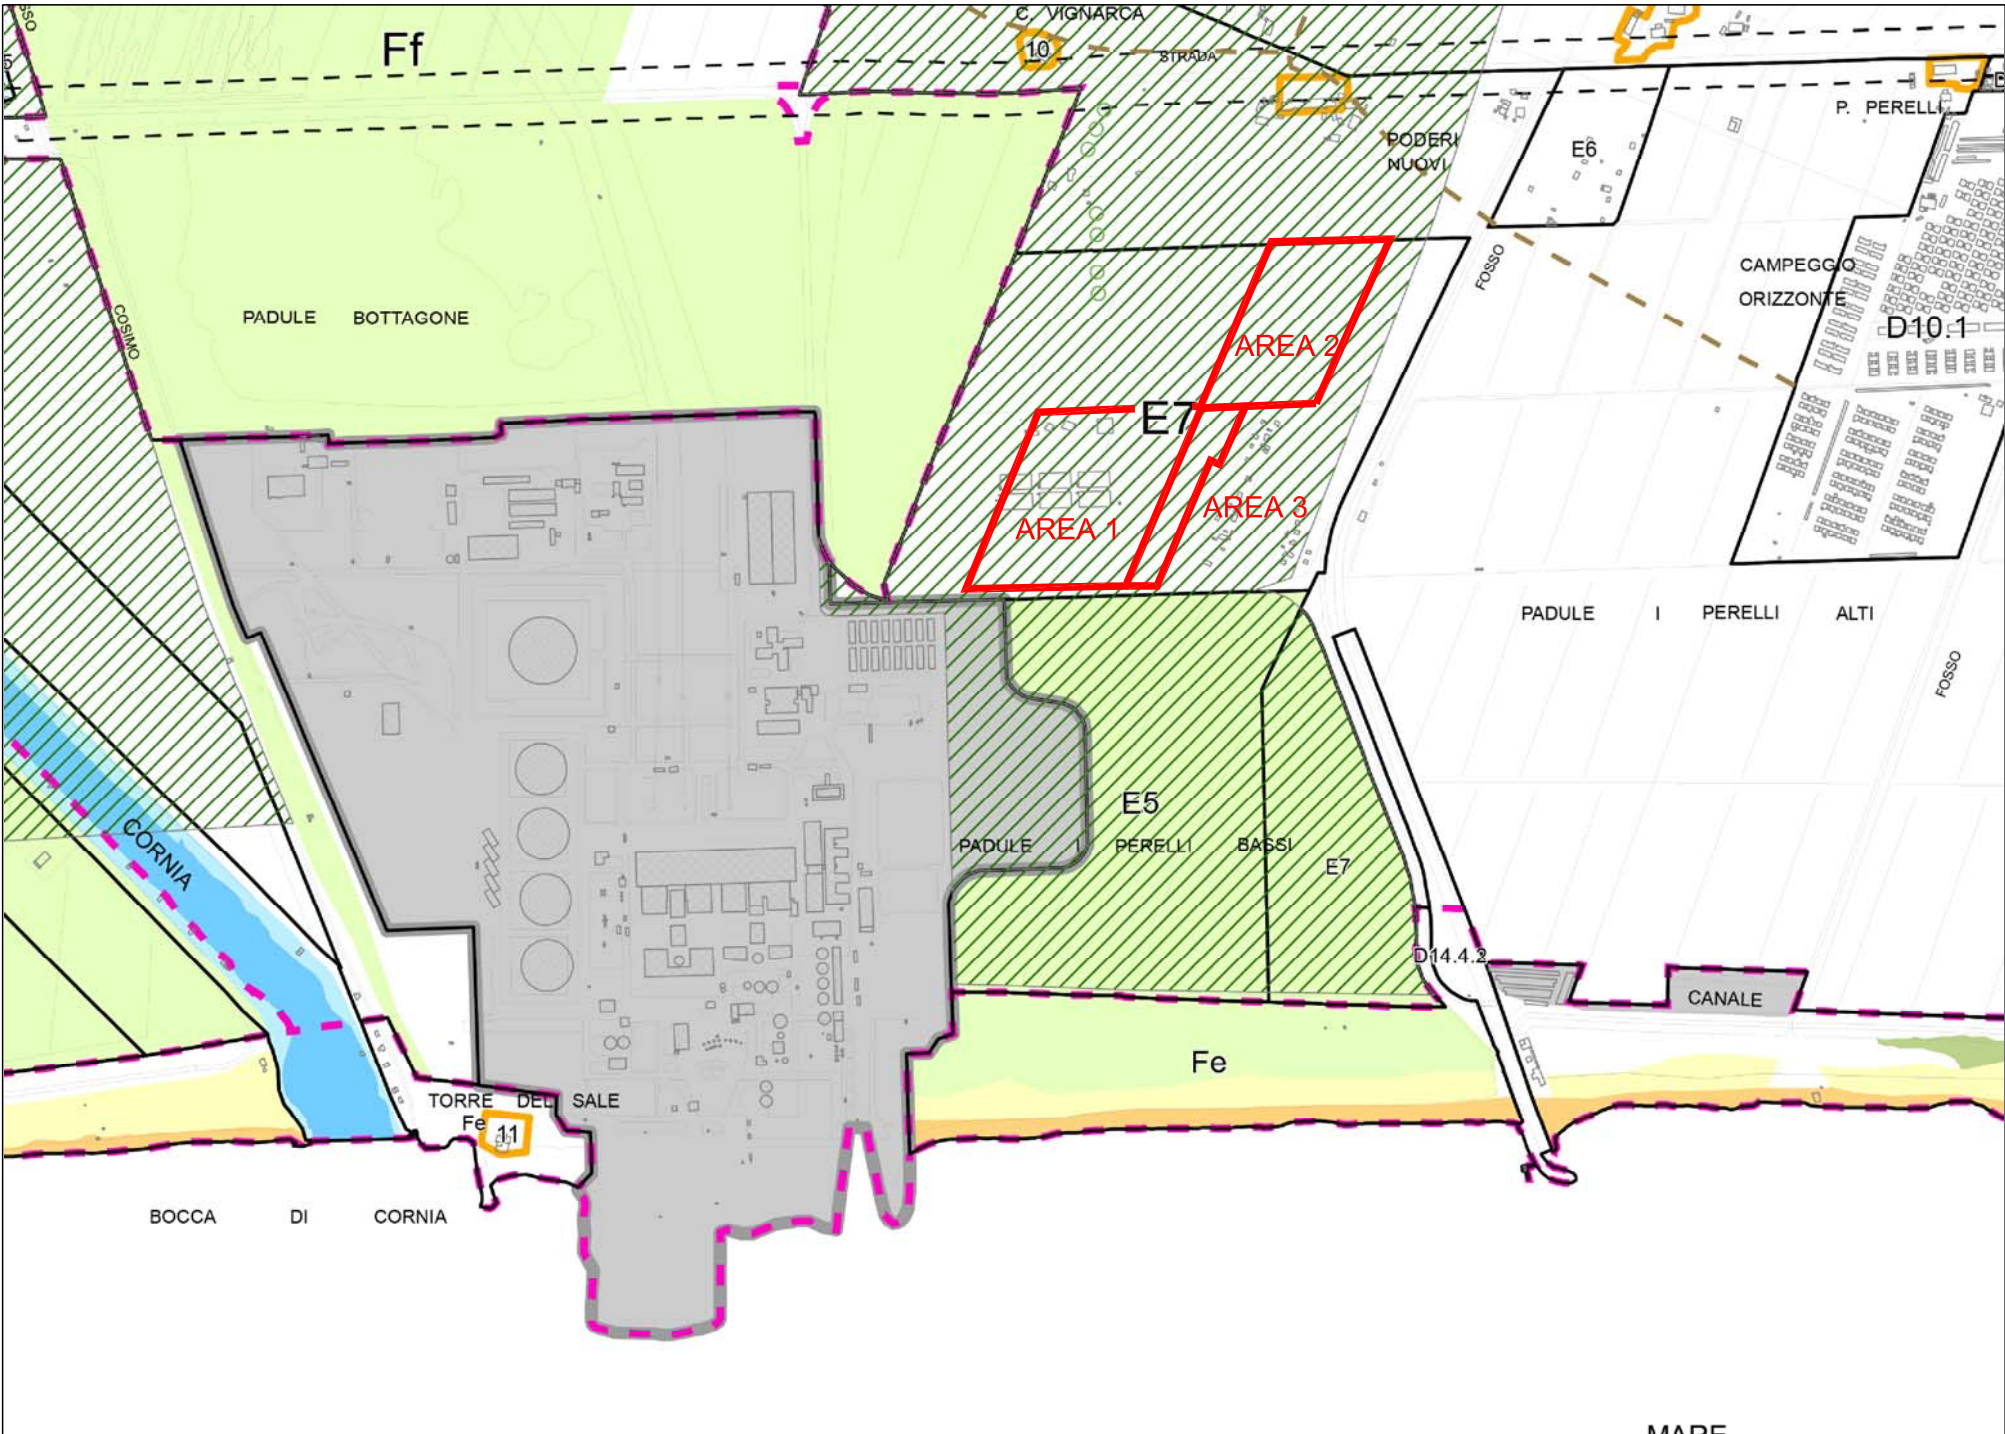

Rapp. 1:10.000