

COMUNE DI PIOMBINO
(PROVINCIA DI LIVORNO)
Loc. Vignarca


PROGETTO PER LA RIQUALIFICAZIONE E L'AMPLIAMENTO
DELL'ATTIVITA' ESISTENTE DI ITTICOLTURA

VALUTAZIONE D'IMPATTO AMBIENTALE


art. 23 e seguenti Dlgs.152/2006 e art. 52 LRT 10/2010

RICHIEDENTE: IGF Società Agricola s.r.l. Loc. Vignarca, n.24 - 57025 Piombino (LI) sede legale: Via E. Fermi, n.7 -00012 Guidonia Montecelio (RM) P.Iva - C.F.: 01653590537		 P15
OGGETTO: STATO ATTUALE, MODIFICATO E SOVRAPPOSTO RIF 3- FORESTERIA-SERVIZI AL PERSONALE PIANTA	DATA AGOSTO 2023	
GRUPPO DI LAVORO: Progettazione: Arch. Cristina Guerrieri Geot. Luca Finucci Arch. Francesca Guerriero Biot. Paolo De Marzi Biot. Diogo Nunes Rosado Dott. Marco Caramelli acustico	Studio d'Impatto Ambientale: Geol. Simona Petrucci	REV0 04/08/2023
	Valutazione Appropriata: Biot. Piera Lisa Di Felice	REV1
		NOME del FILE P15_RIF3_Servizi al pers_100
		TAV. 1:100

PIANTA CHIAVE stato di progetto

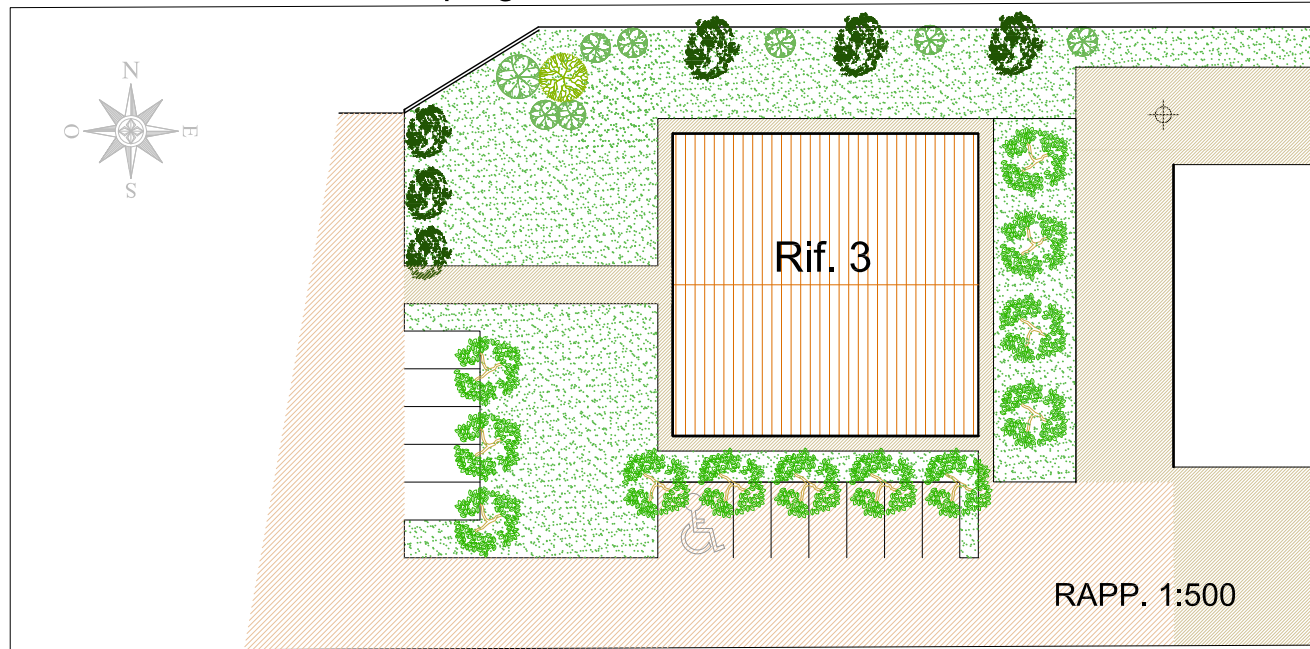

STATO ATTUALE *

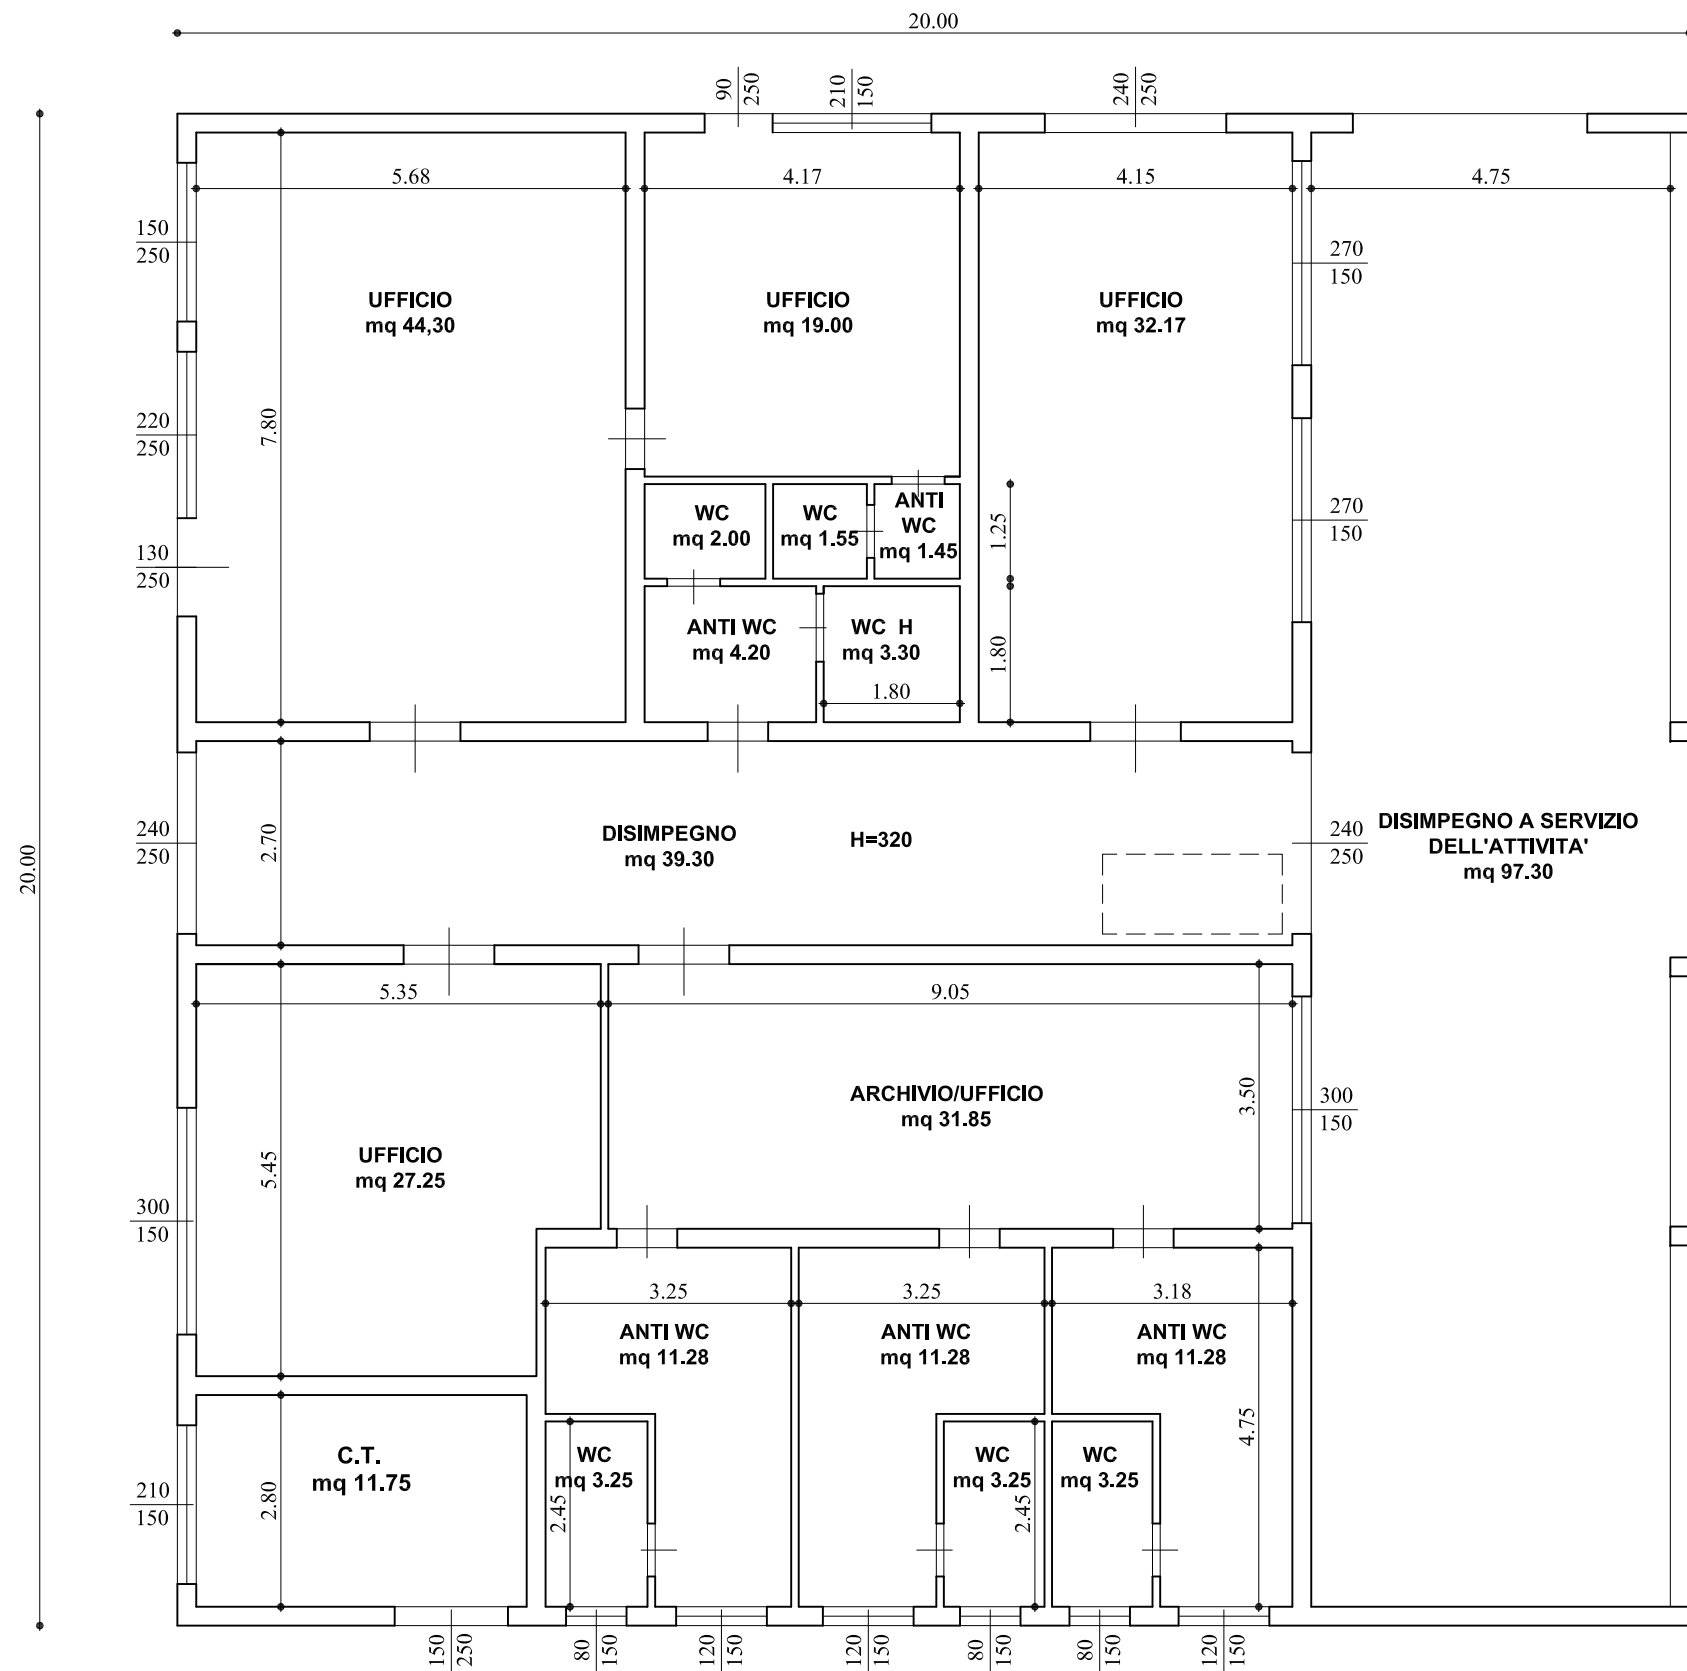

* Si veda il Rilievo completo in Tav. A5

PIANTA PIANO TERRA


DEMOLIZIONI
COSTRUZIONI

STATO MODIFICATO



PIANTA PIANO TERRA

STATO SOVRAPPOSTO

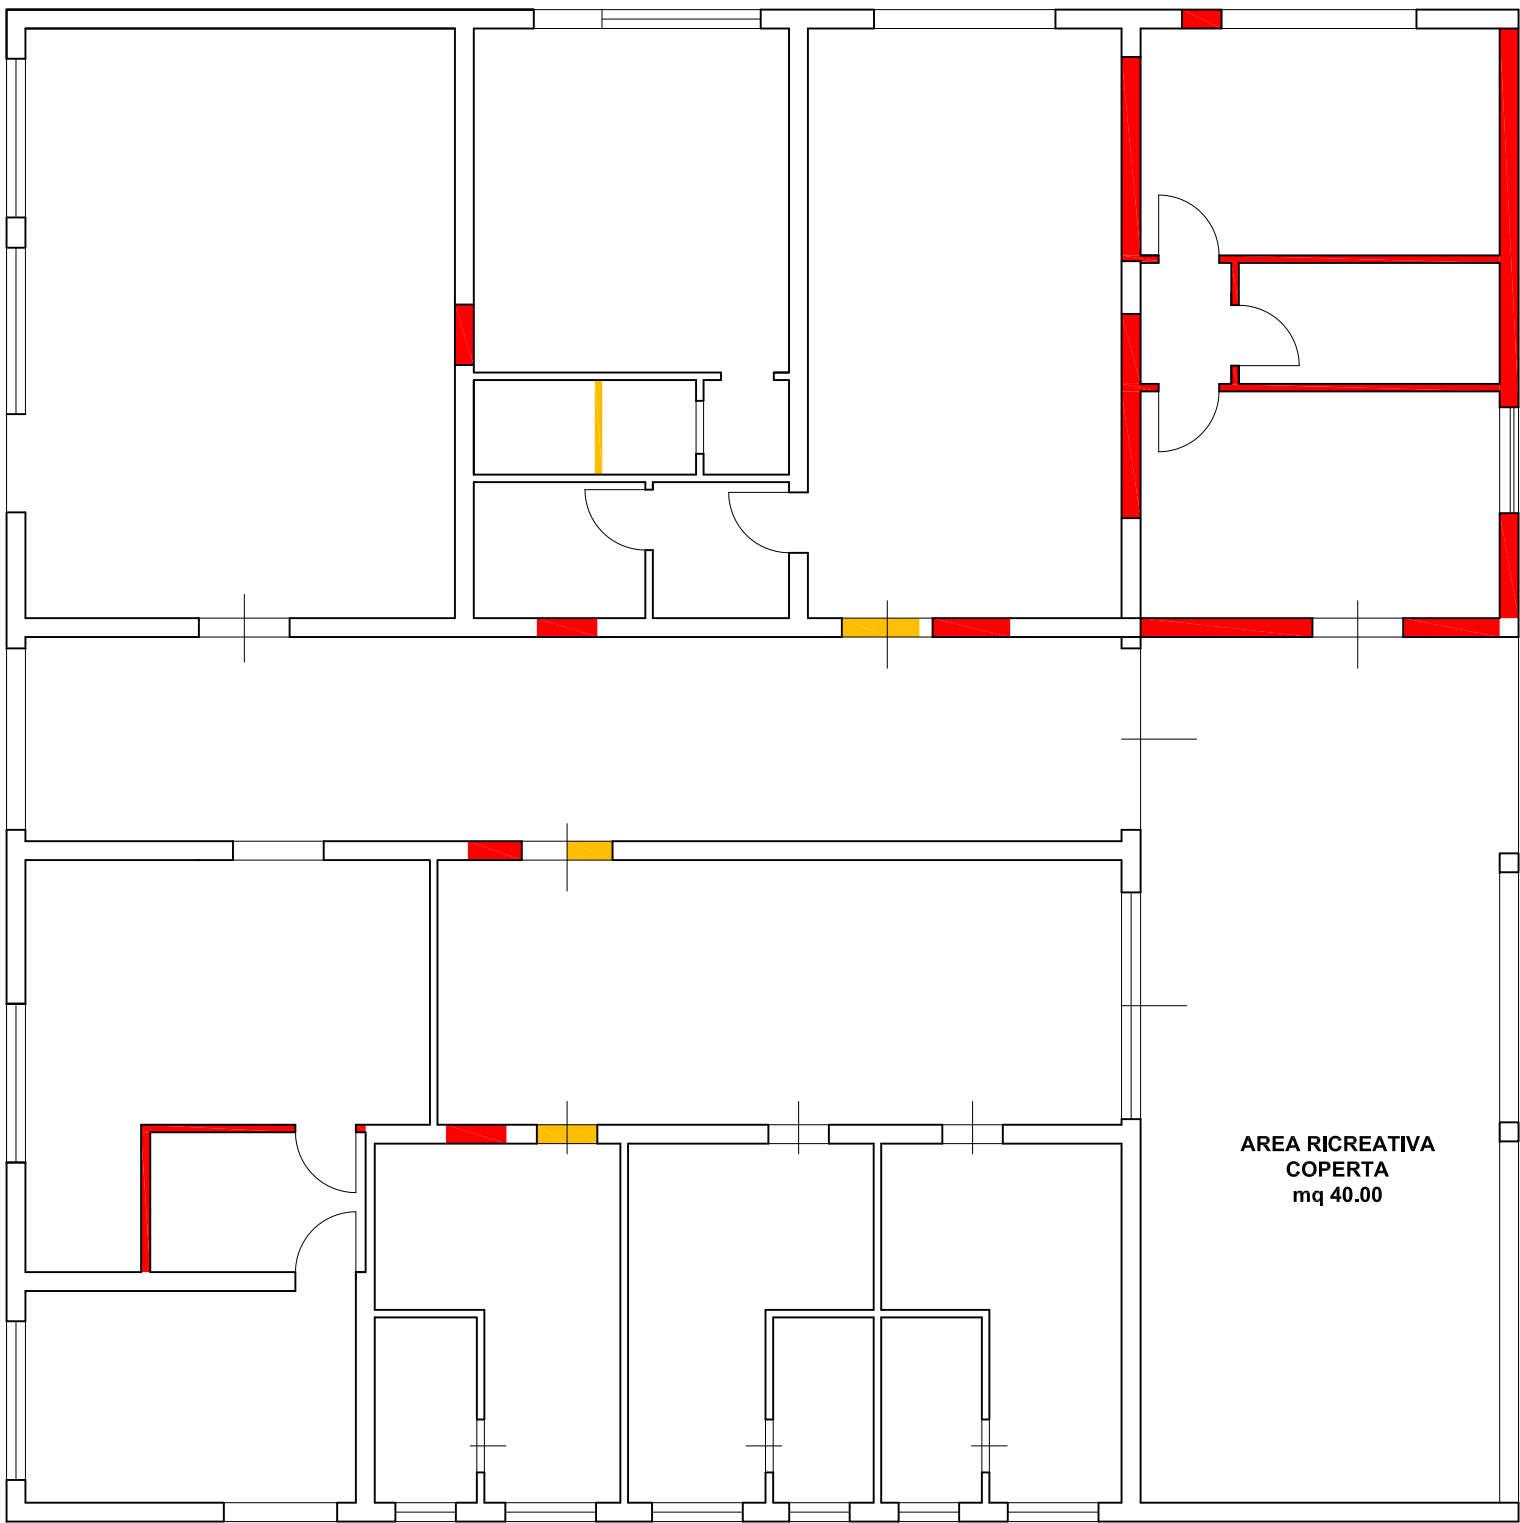

PIANTA PIANO TERRA

RAPP. 1:100