

COMUNE DI PIOMBINO
(PROVINCIA DI LIVORNO)
Loc. Vignarca

PROGETTO PER LA RIQUALIFICAZIONE E L'AMPLIAMENTO
DELL'ATTIVITA' ESISTENTE DI ITTICOLTURA
VALUTAZIONE D'IMPATTO AMBIENTALE

art. 23 e seguenti Digs.152/2006 e art. 52 LRT 10/2010






RICHIEDENTE: IGF Società Agricola s.r.l. Loc. Vignarca, n.24 - 57025 Piombino (LI) sede legale: Via E. Fermi, n.7 -00012 Guidonia Montecelio (RM) P.Iva - C.F.: 01653590537		
OGGETTO: PROGETTO BOX GUARDIANIA D PIANTA, SEZIONE, PROSPETTI	DATA AGOSTO 2023	TAV. P13
GRUPPO DI LAVORO: Progettazione: Arch. Cristina Guerrieri Geol. Luca Finucci Arch. Francesca Guerriero Biol. Paolo De Marzi Biol. Diogo Nunes Rosado Dott. Marco Caramelli acustico Studio d'Impatto Ambientale: Geol. Simona Petrucci Valutazione Appropriata: Biol. Piera Lisa Di Felice	REV0 04/08/2023	SCALA: 1:100 1:50
	REV1	
	NOME del FILE P13_box_guardiania D_100	

D BOX GUARDIANIA

INDICI DIMENSIONALI

SUPERFICIE UTILE	MQ 11,96
SUPERFICIE LORDA	MQ 14,44
VOLUME	MC 46,20

INQUADRAMENTO

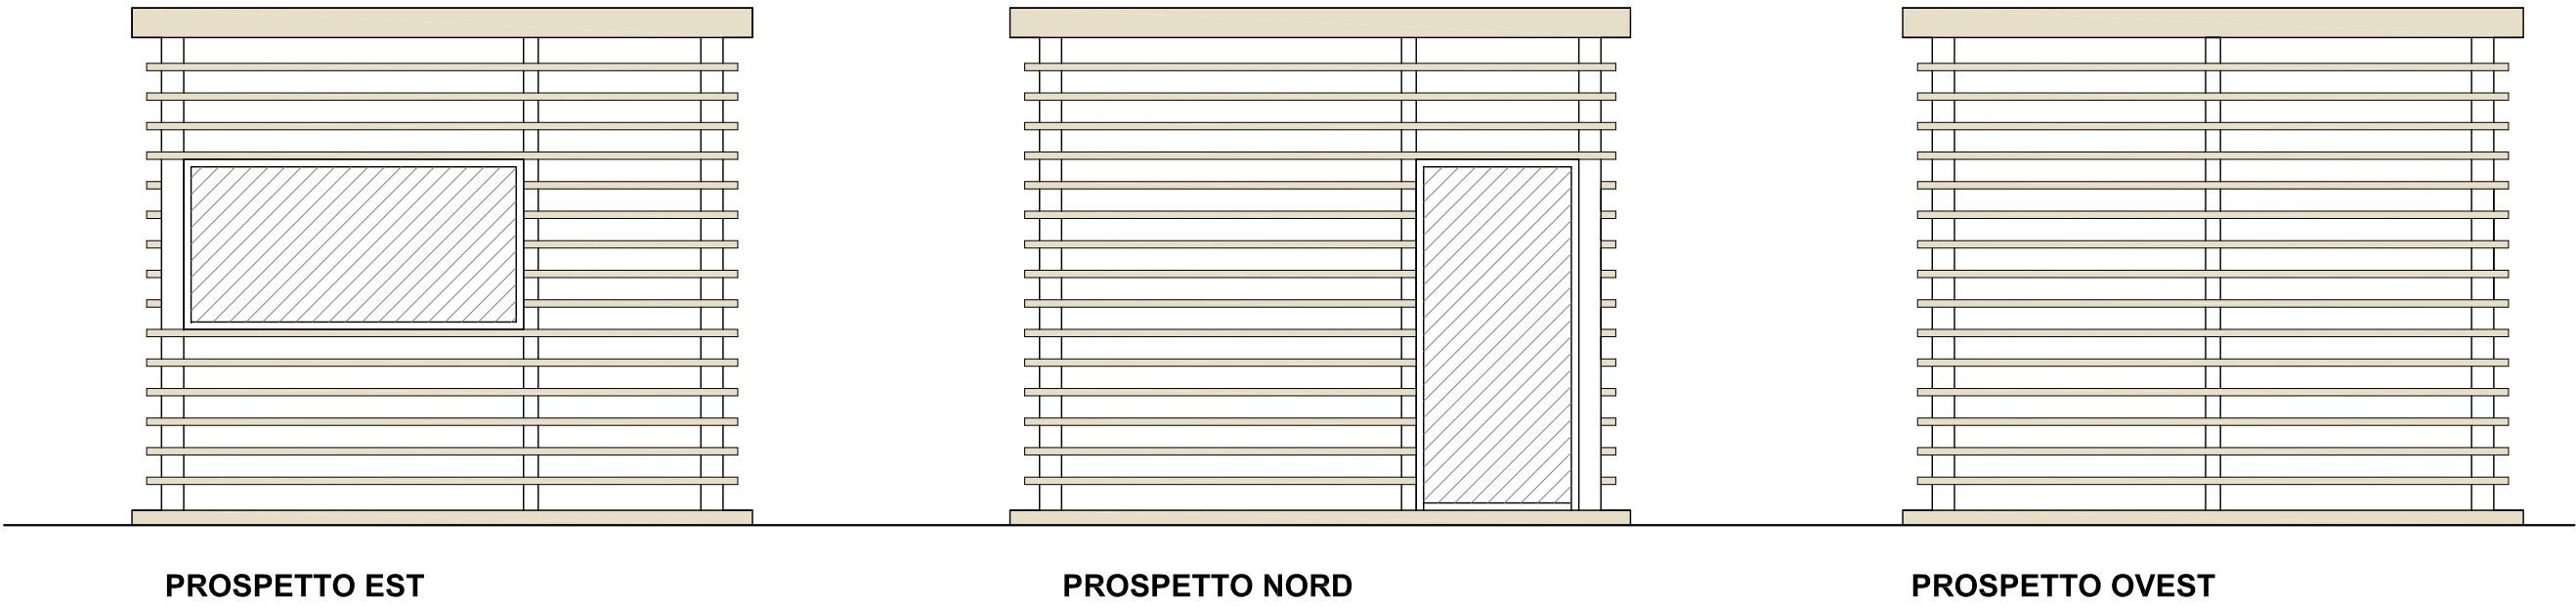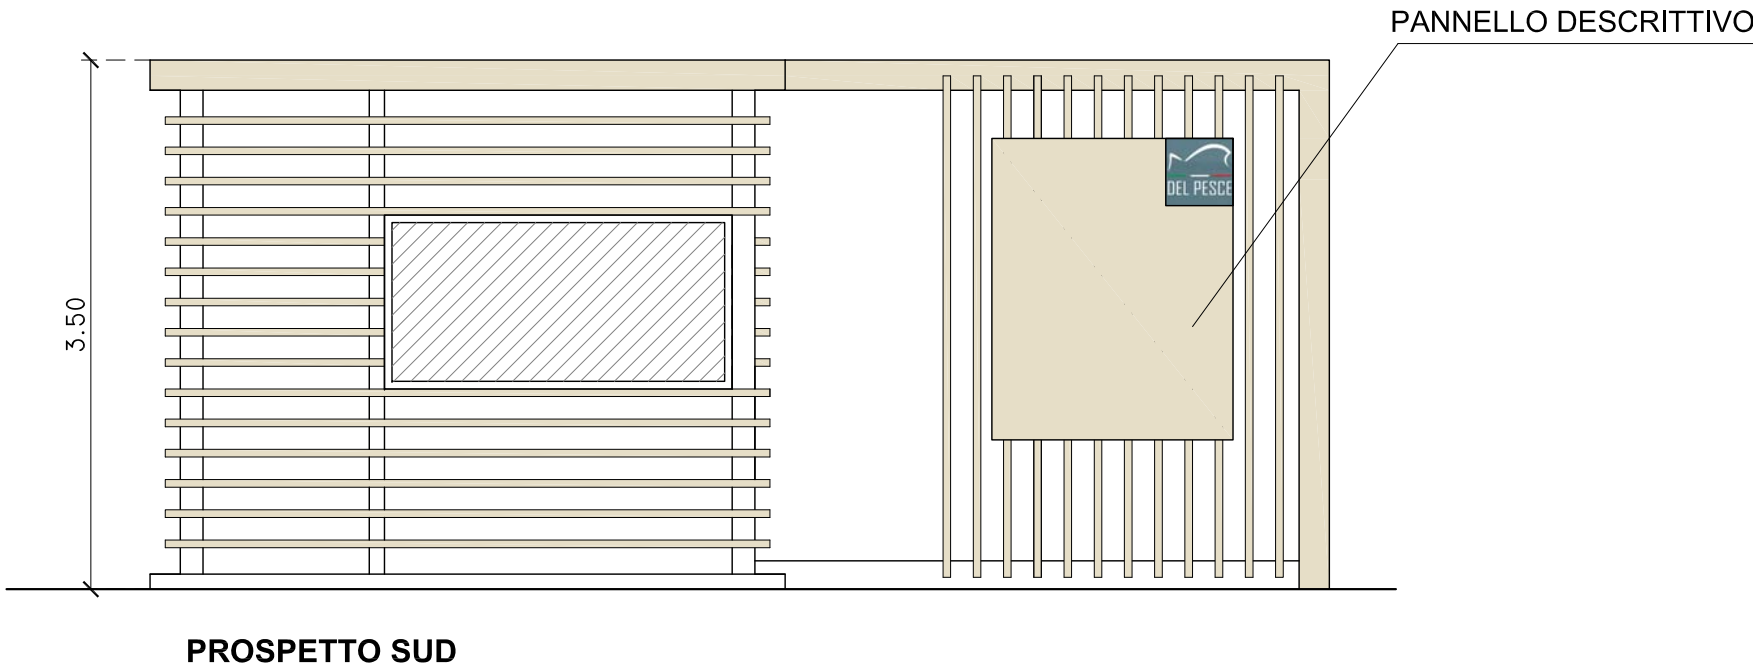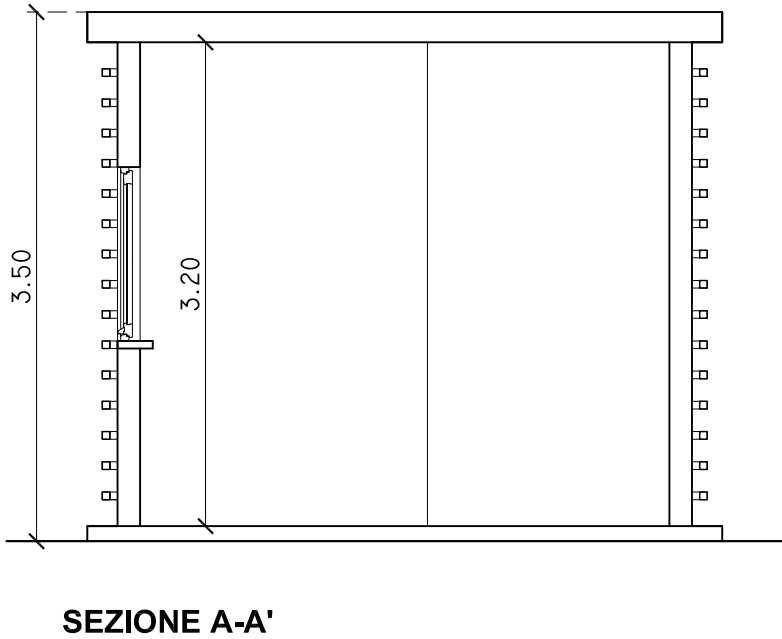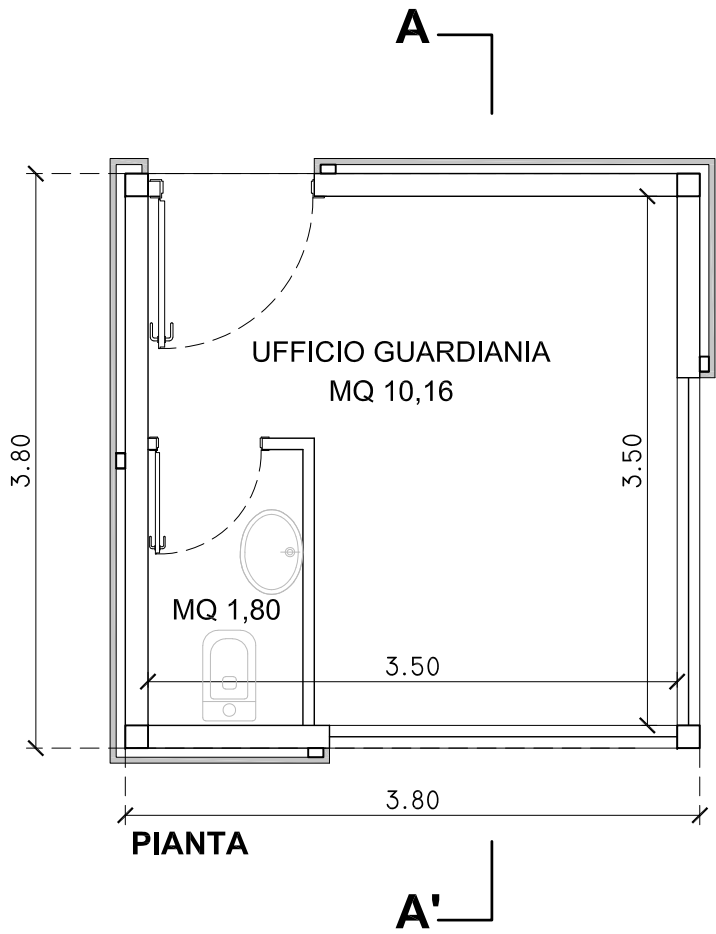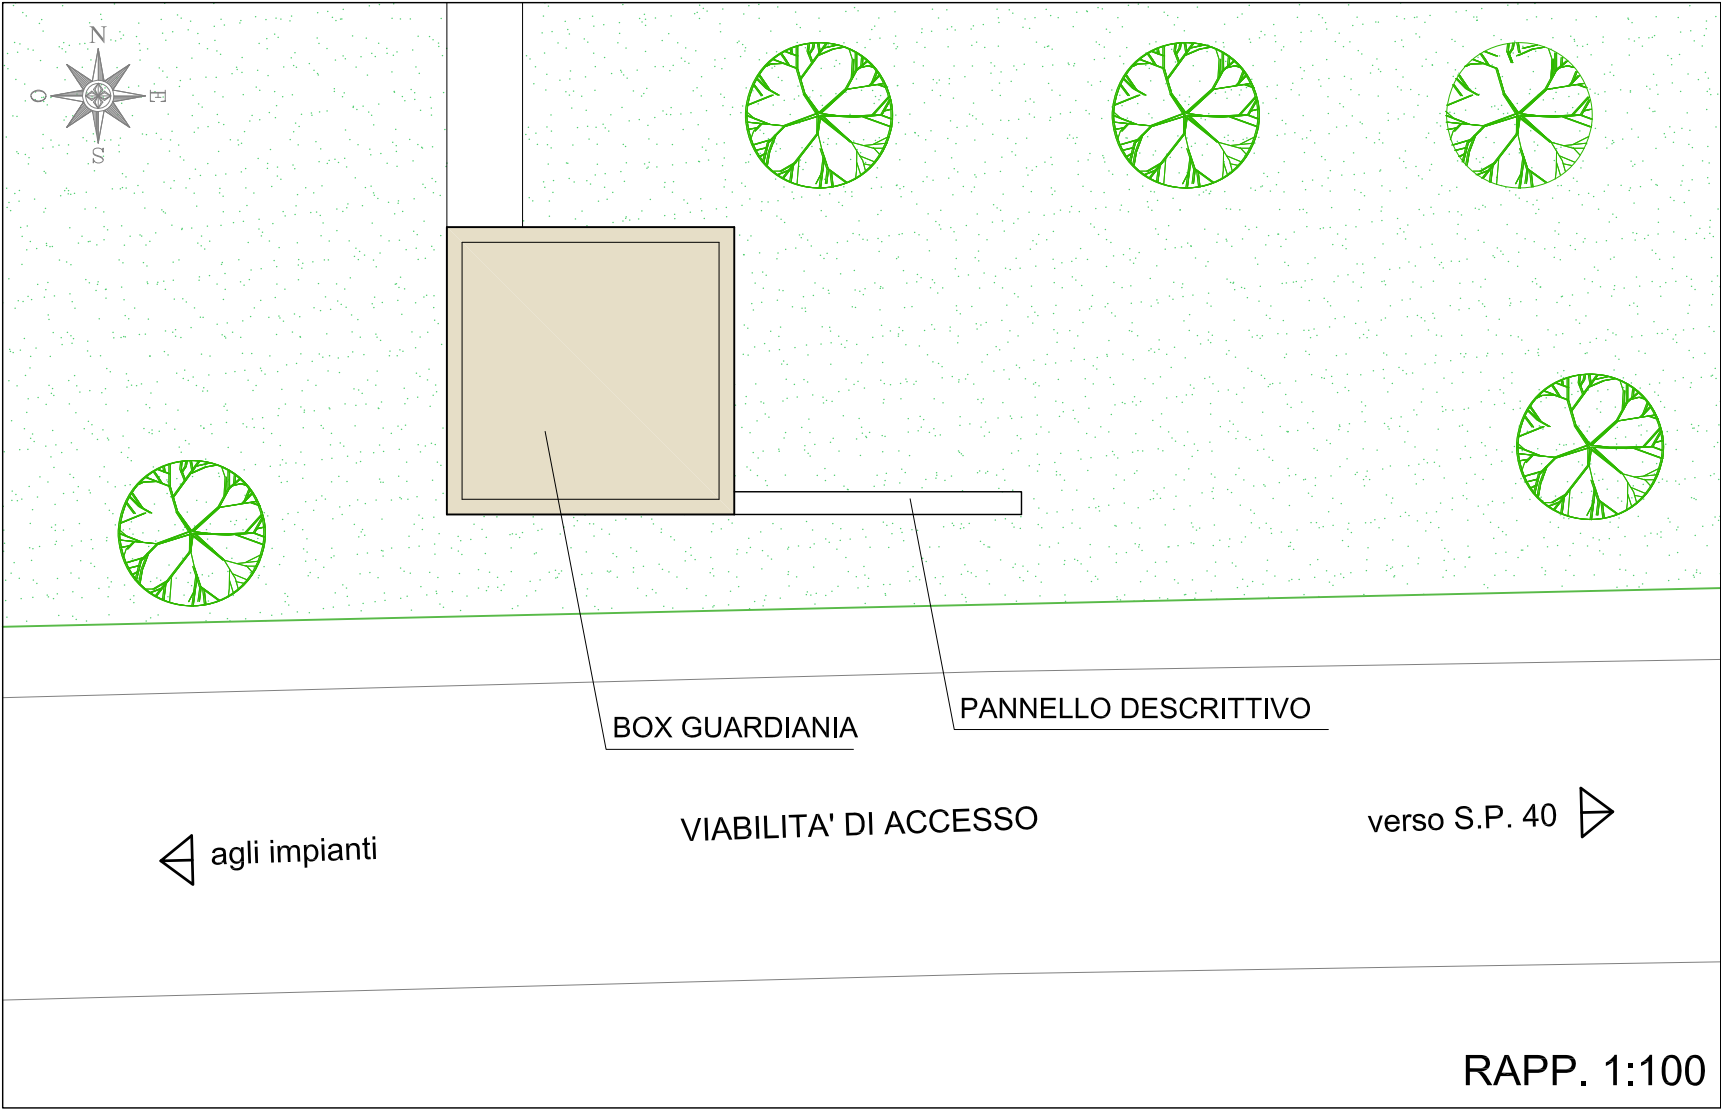

RAPP. 1:50