

COMUNE DI PIOMBINO
(PROVINCIA DI LIVORNO)
Loc. Vignarca



PROGETTO PER LA RIQUALIFICAZIONE E L'AMPLIAMENTO
DELL'ATTIVITA' ESISTENTE DI ITTICOLTURA
VALUTAZIONE D'IMPATTO AMBIENTALE
art. 23 e seguenti Dlgs.152/2006 e art. 52 LRT 10/2010

RICHIEDENTE: IGF Società Agricola s.r.l. Loc. Vignarca, n.24 - 57025 Piombino (LI) sede legale: Via E. Fermi, n.7 -00012 Guidonia Montecelio (RM) P.Iva - C.F.: 01653590537			
OGGETTO: PROGETTO AREA 2 -CAPANNONE C - ATTIVITA' DI ITTICOLTURA A MARE PIANTA COPERTURA, SEZIONI, PROSPETTI		DATA AGOSTO 2023	TAV. P11
GRUPPO DI LAVORO: Progettazione: Arch. Cristina Guerrieri Geol. Luca Finucci Arch. Francesca Guerrieri Biot. Paolo De Marzi Biot. Diogo Nunes Rosado Dott. Marco Caramelli acustico		Studio d'Impatto Ambientale: Geol. Simona Petrucci Valutazione Appropriata: Biot. Piera Lisa Di Felice	SCALA: 1:200
REV0 04/08/2023		REV1	NOME del FILE P11_Cop_ssez_prosp_Reti_200

INDICI DIMENSIONALI


SUPERFICIE COPERTA MQ 1.300,00
SUPERFICIE LORDA MQ 1.200,00
VOLUME MC 4.800,00

INQUADRAMENTO - STATO MODIFICATO

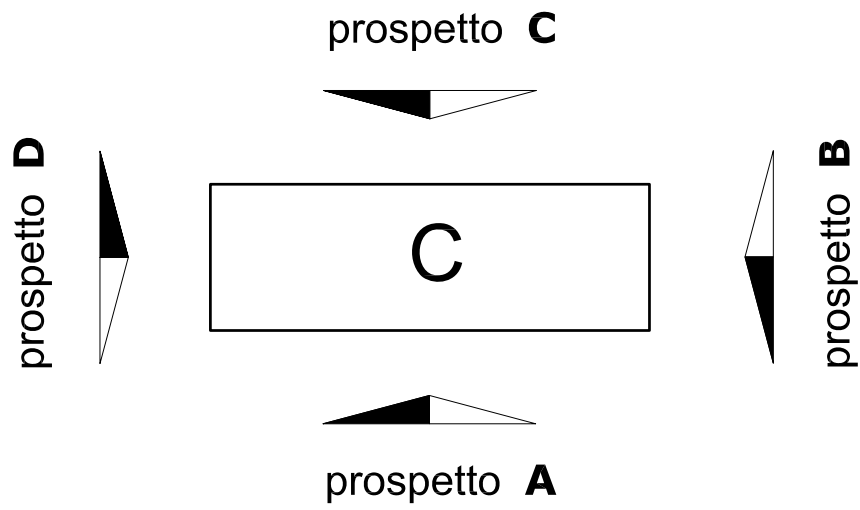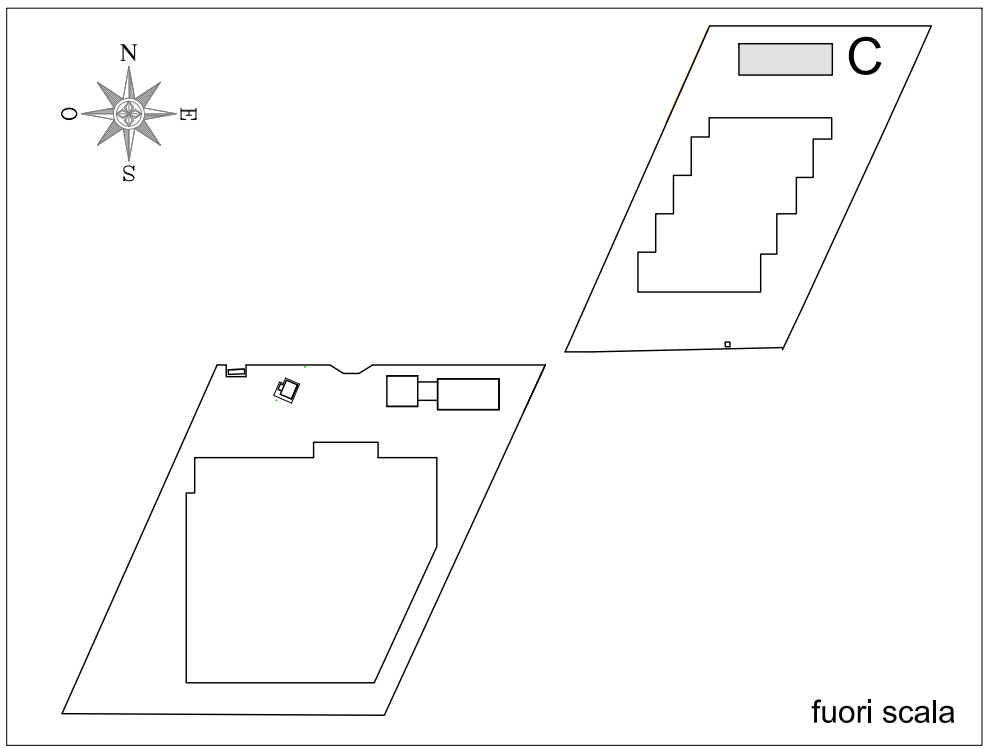


CAPANNONE DI SERVIZIO ALL'ATTIVITA' DI ITTICOLTURA A MARE

PIANTA COPERTURA

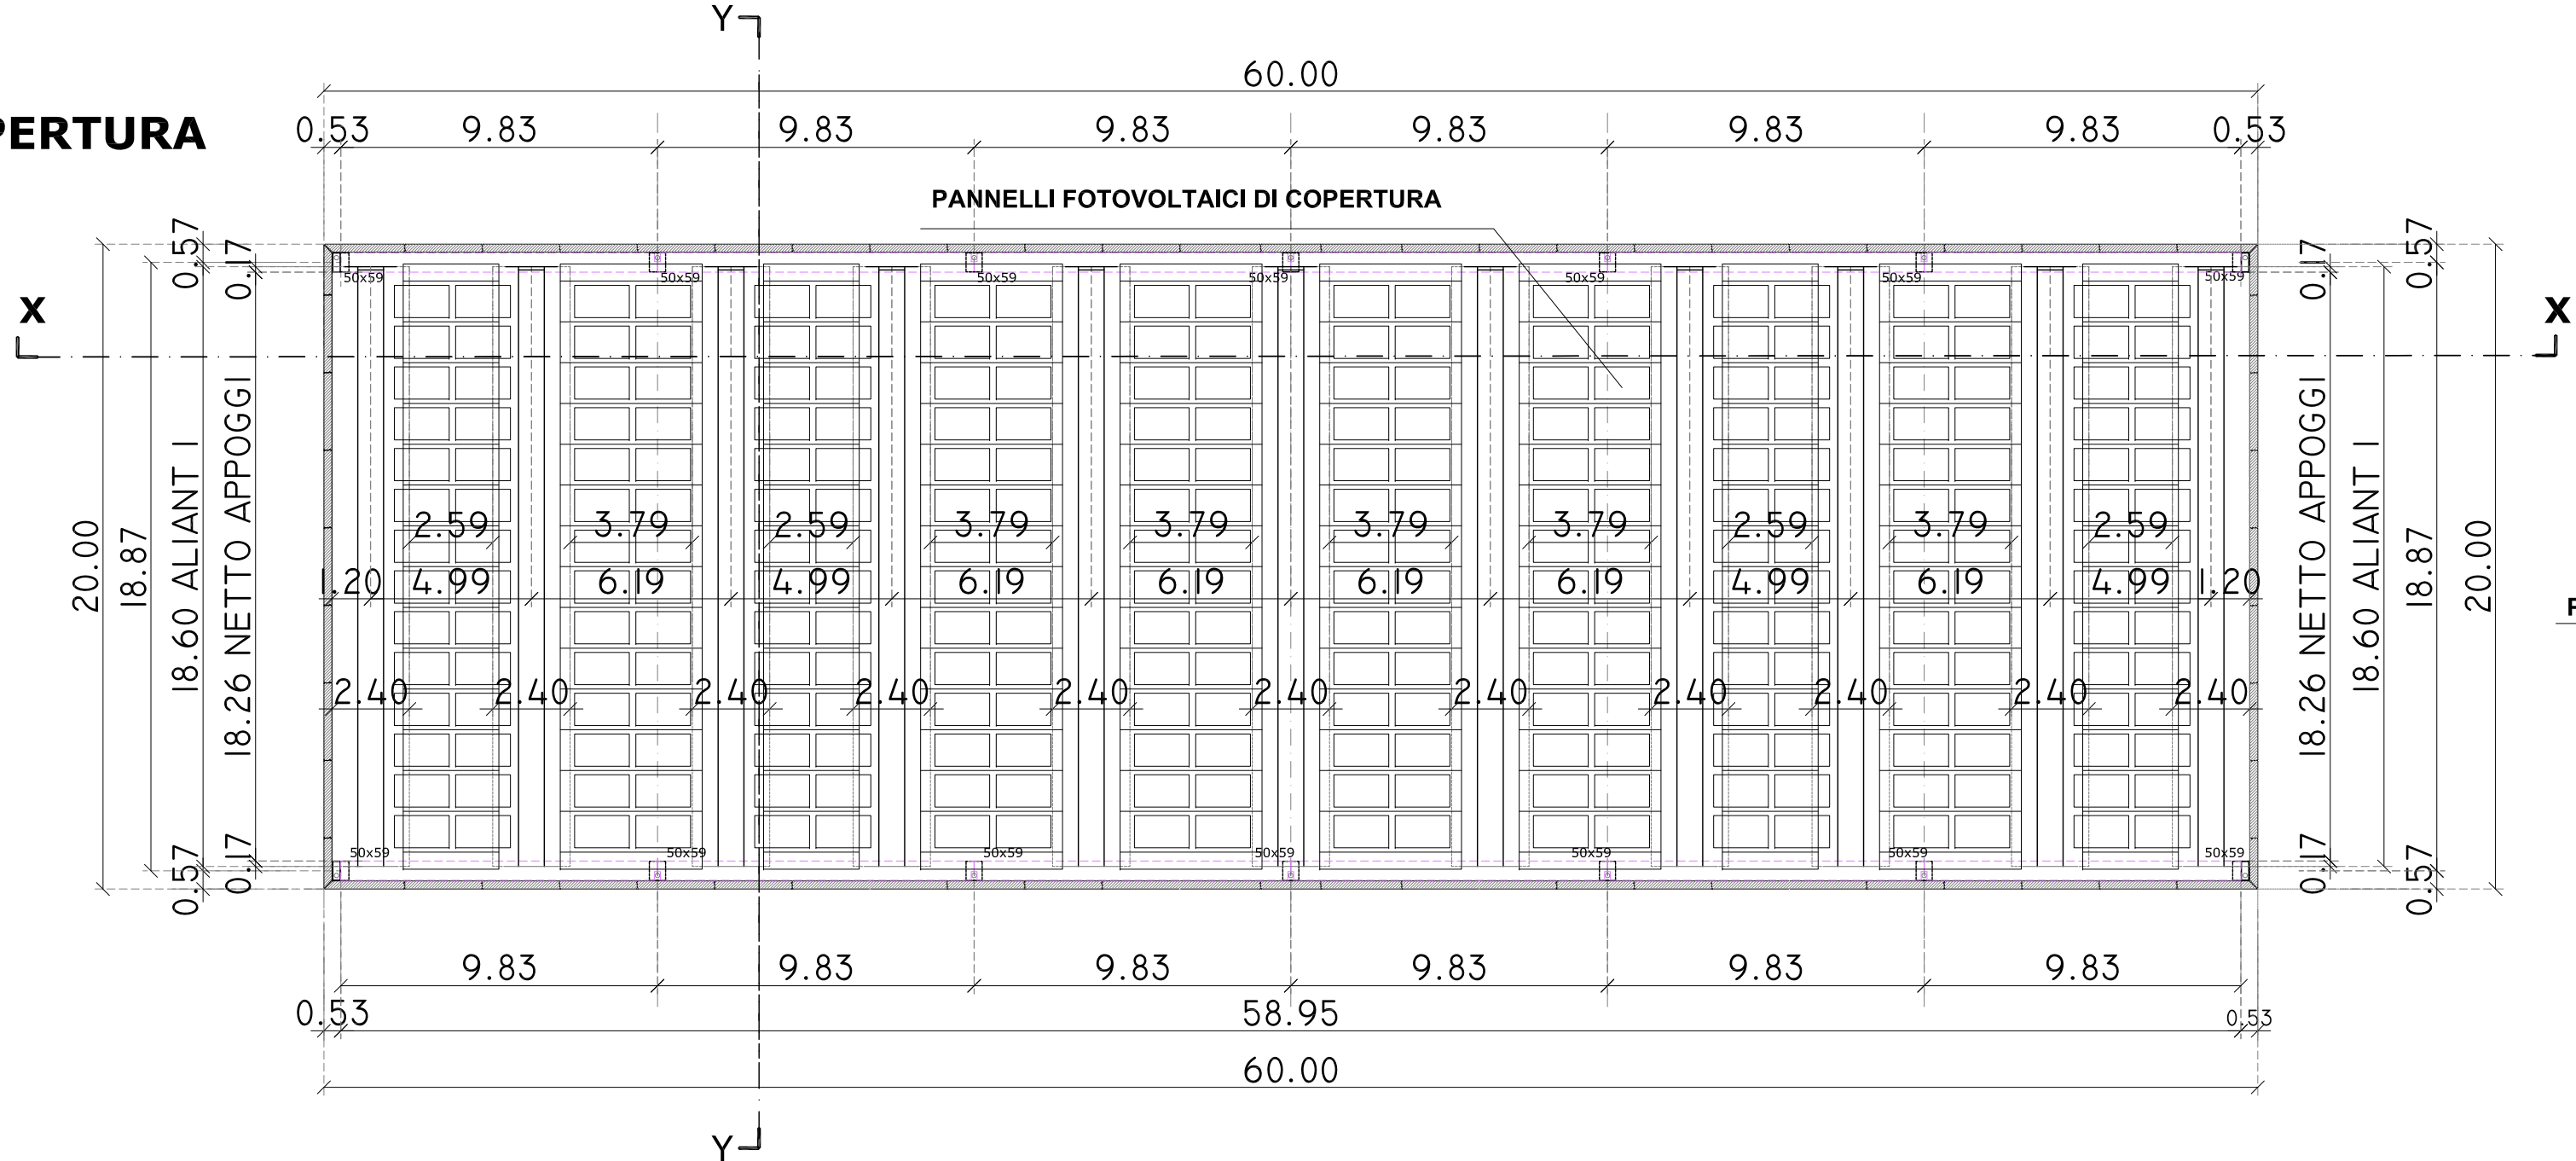


PARTICOLARE FOTOVOLTAICO
PIANO COPERTURA

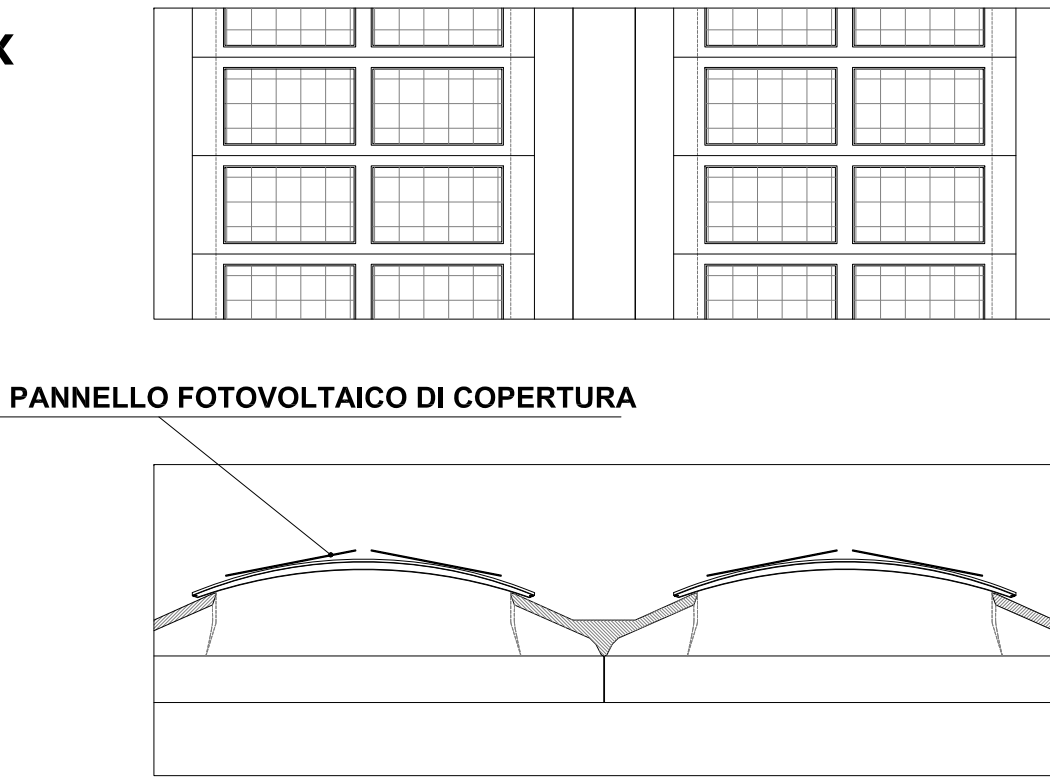


RAPP. 1:50


PROSPETTO X - X

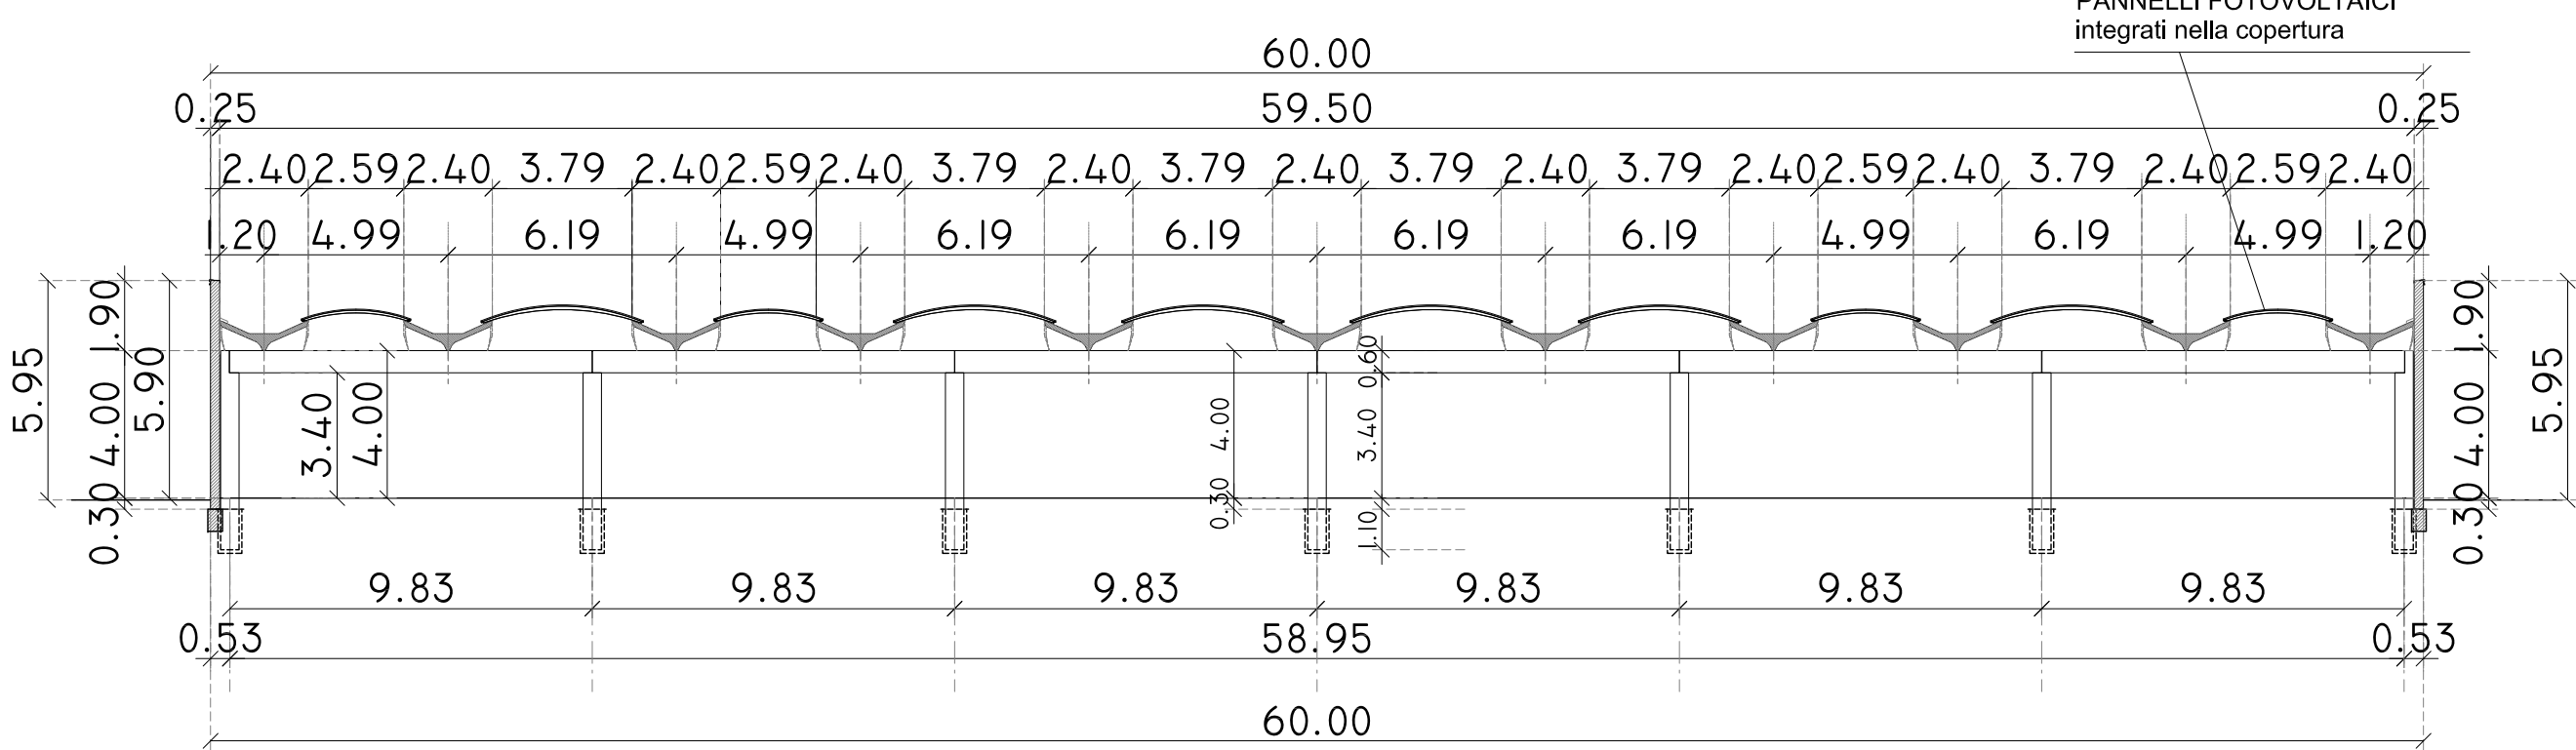


SEZIONE Y - Y

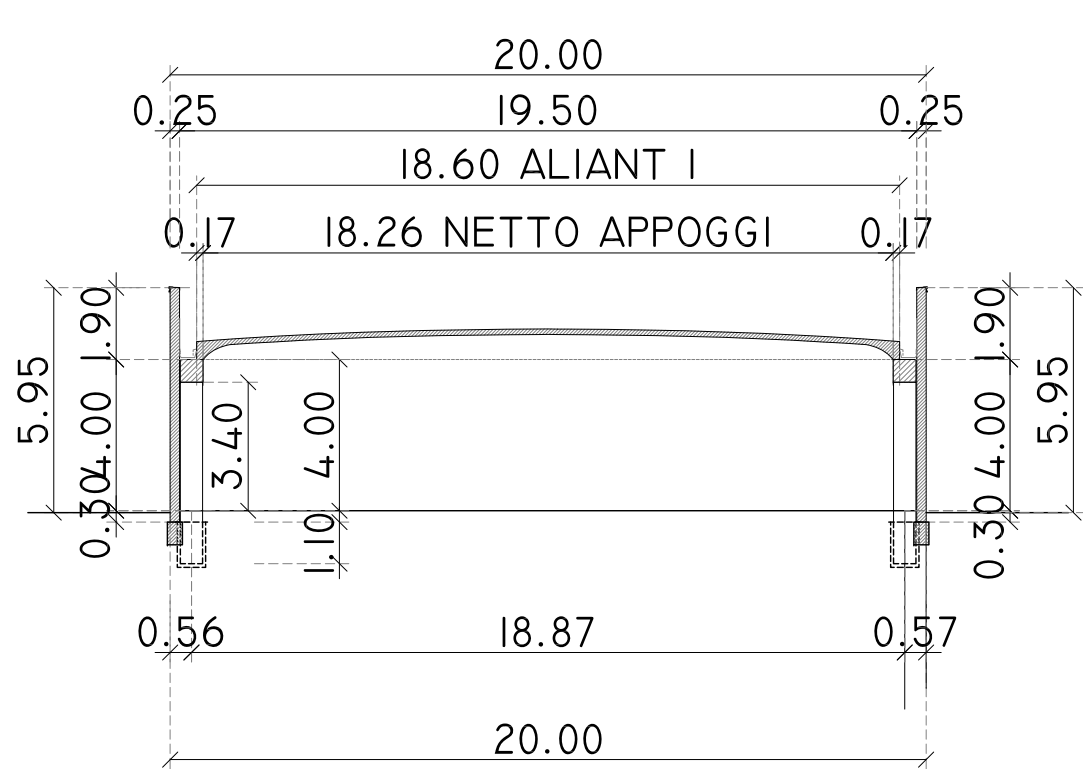


PROSPETTO A - sud

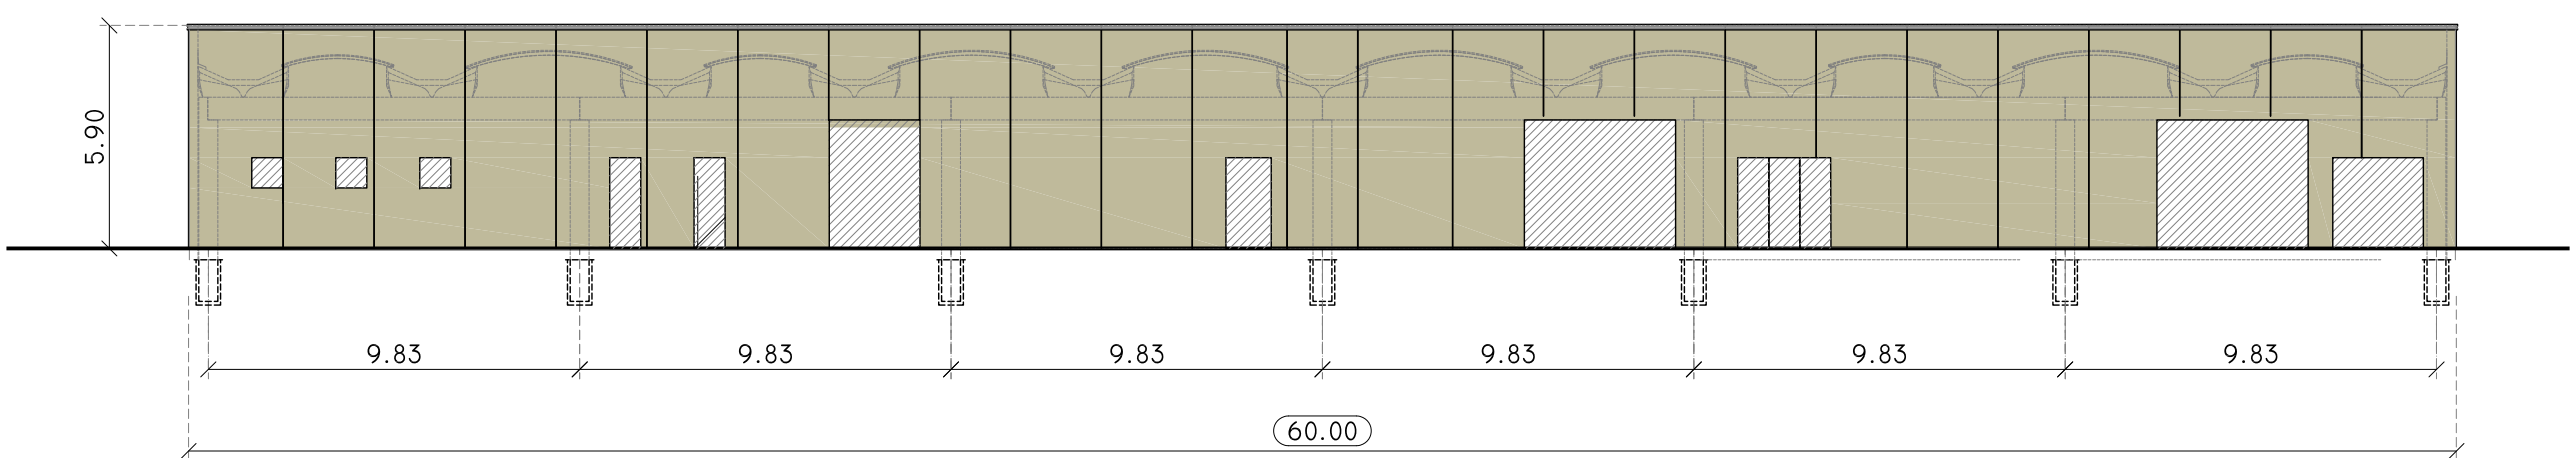


PROSPETTO B - est

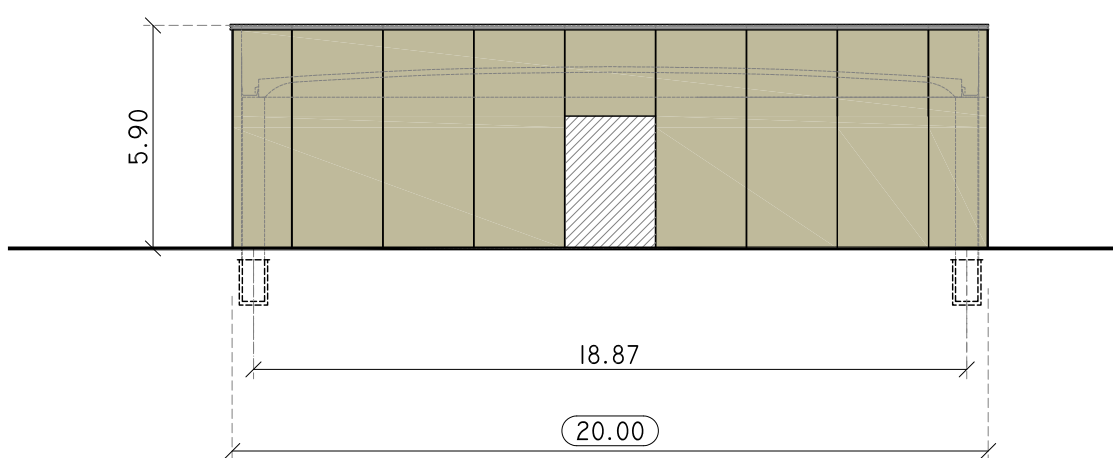

PROSPETTO C - nord

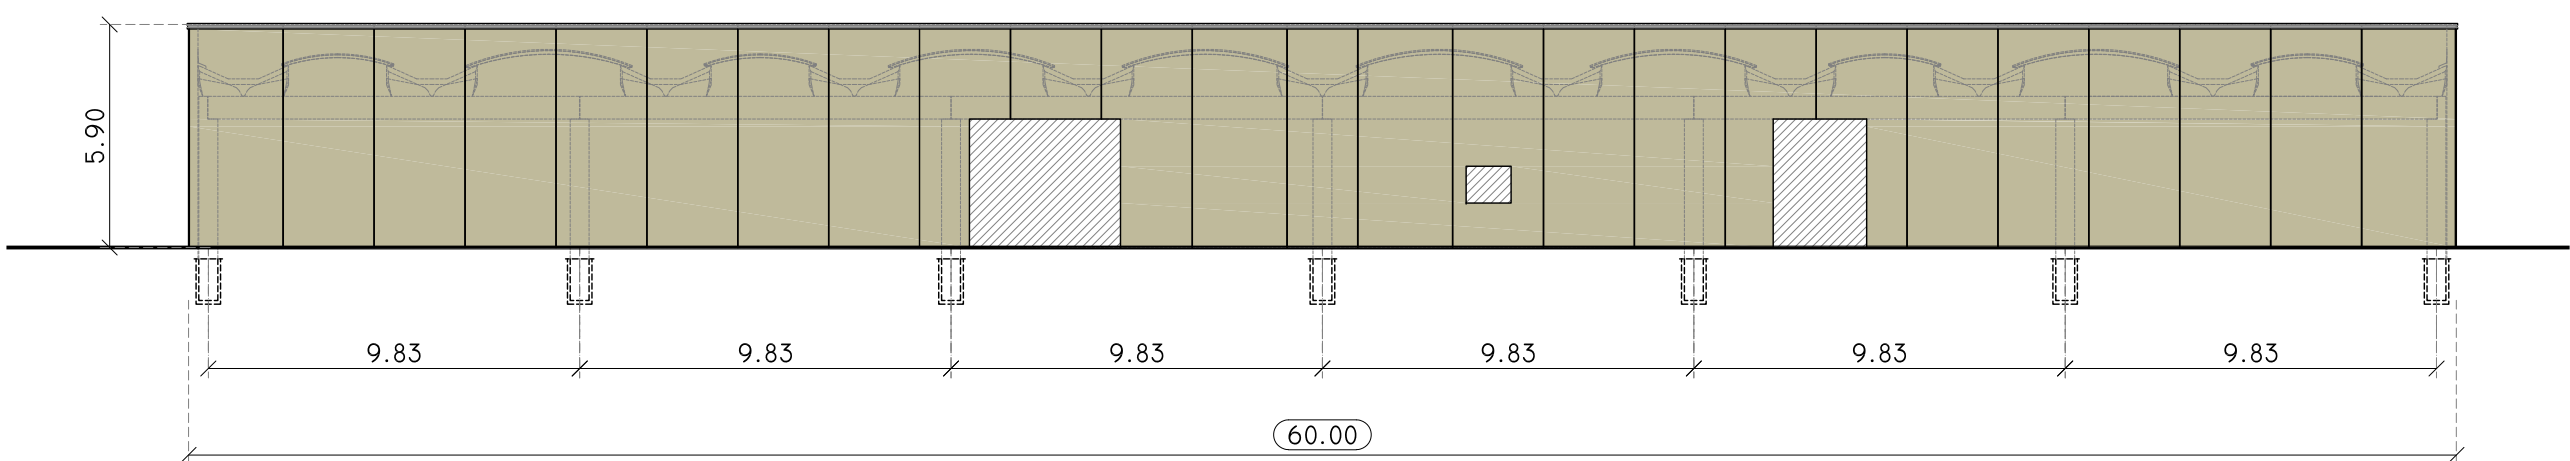

PROSPETTO D - ovest

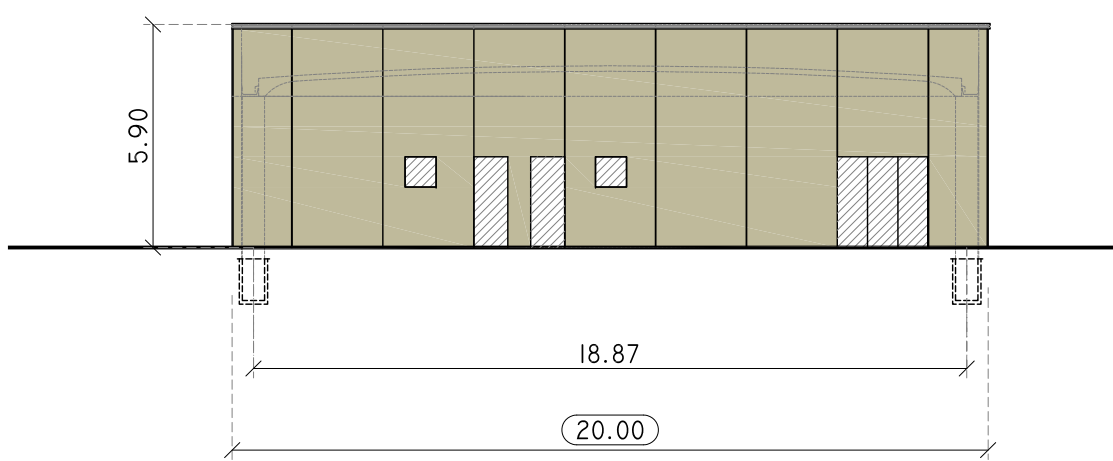

RAPP. 1:200