COMUNE DI PIOMBINO
(PROVINCIA DI LIVORNO)
Loc. Vignarca

PROGETTO PER LA RIQUALIFICAZIONE E L'AMPLIAMENTO DELL'ATTIVITA' ESISTENTE DI ITTICOLTURA

VALUTAZIONE D'IMPATTO AMBIENTALE

art. 23 e seguenti Dlgs.152/2006 e art. 52 LRT 10/2010

RICHIEDENTE:
IGF Società Agricola s.r.l.
Loc. Vignarca, n.24 - 57025 Piombino (LI)
sede legale: Via E. Fermi, n.7 -00012 Guidonia Montecelio (RM)
P.Iva - C.F.: 01653590537

DEL PESCE

OGGETTO: PROGETTO
AREA 2 - CAPANNONE B - **ALLEVAMENTO AVANNOTTI**
PROSPETTI

DATA **AGOSTO 2023**

TAV. **P10**

GRUPPO DI LAVORO:
Progettazione:
Arch. Cristina Guerrieri
Geol. Luca Finucci
Arch. Francesca Guerriero
Biol. Paolo De Marzi
Biol. Diogo Nunes Rosado
Dott. Marco Caramelli acustico

Studio d'Impatto Ambientale:
Geol. Simona Petrucci

Valutazione Appropriata:
Biol. Piera Lisa Di Felice

REV0 **04/08/2023**
REV1

NOME del FILE
P10_Prosp_Ava_200

SCALA:
1:100
1:200

B CAPANNONE PER ALLEVAMENTO AVANNOTTI

PARTICOLARE prospetto **A - sud**

RAPP. 1:100

INQUADRAMENTO - STATO MODIFICATO

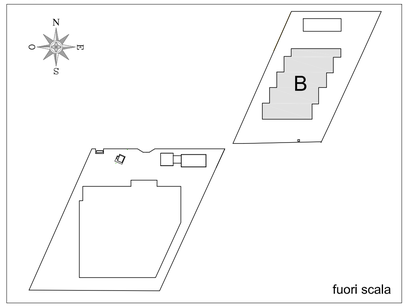

PARTICOLARE prospetto **A - sud**

PROSPETTO **A - sud**

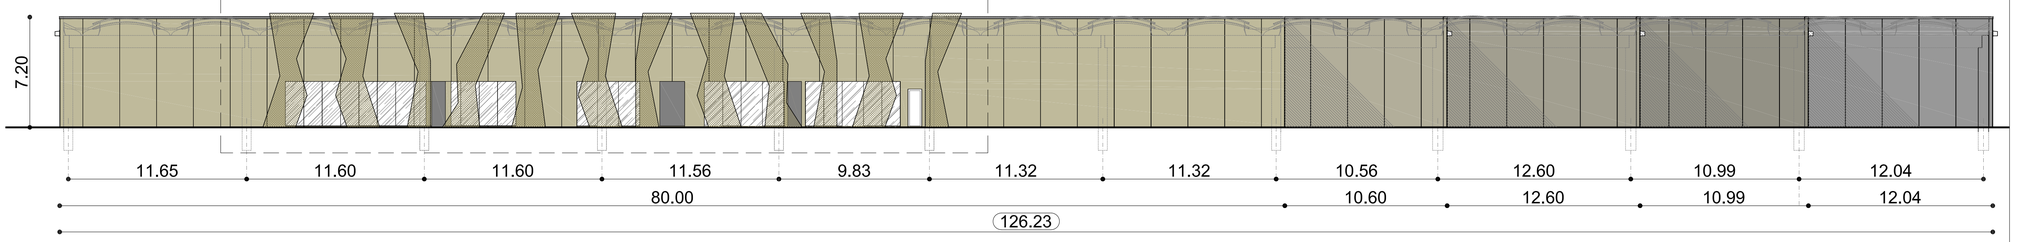

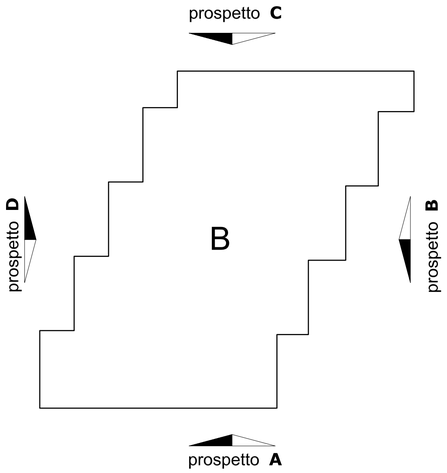

PROSPETTO **B - est**

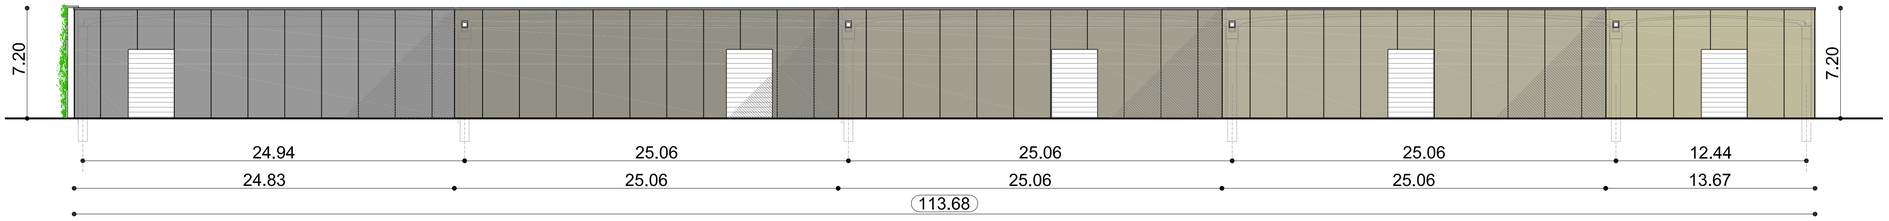

PROSPETTO **C - nord**

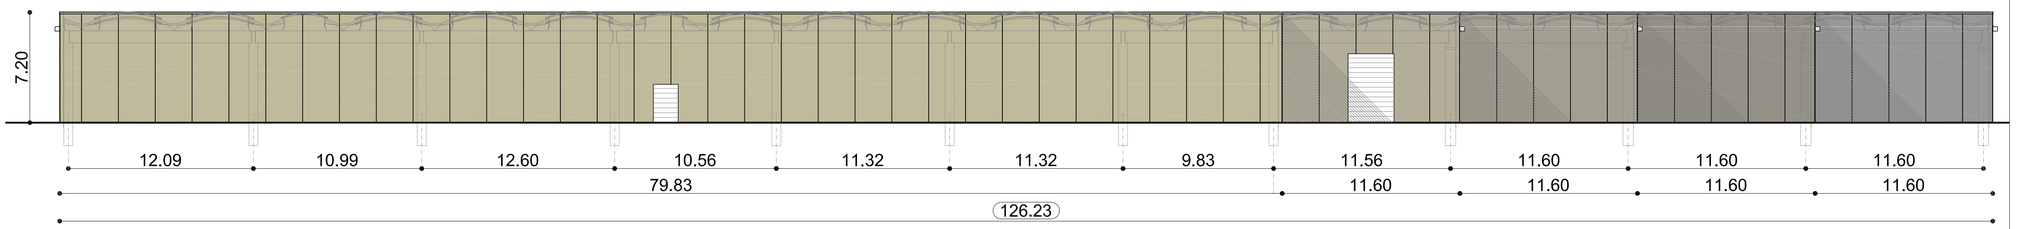

PROSPETTO **D - ovest**

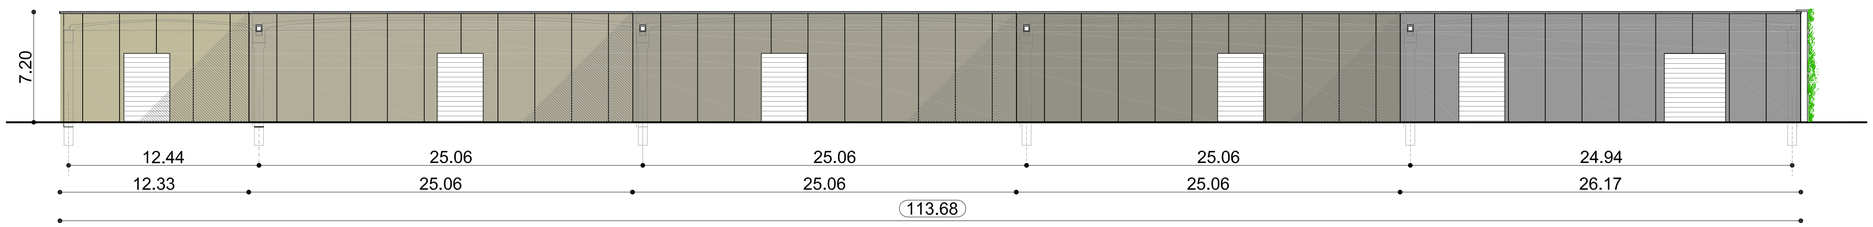

RAPP. 1:200