

COMUNE DI PIOMBINO
(PROVINCIA DI LIVORNO)
Loc. Vignarca

**PROGETTO PER LA RIQUALIFICAZIONE E L'AMPLIAMENTO
DELL'ATTIVITA' ESISTENTE DI ITTICOLTURA
VALUTAZIONE D'IMPATTO AMBIENTALE**

art. 23 e seguenti Dlgs.152/2006 e art. 52 LRT 10/2010

RICHIEDENTE: IGF Società Agricola s.r.l. Loc. Vignarca, n.24 - 57025 Piombino (LI) sede legale: Via E. Fermi, n.7 -00012 Guidonia Montecelio (RM) P.Iva - C.F.: 01653590537			
OGGETTO:		DATA AGOSTO 2023	TAV. P26b
PROGETTO FLUSSI DELLA MERCE E DEL PERSONALE			
GRUPPO DI LAVORO:		REV0 07/08/2023	SCALA: 1:2000 1:1000
Progettazione: Arch. Cristina Guerrieri Geol. Luca Finucci Arch. Francesca Guerriero Biol. Paolo De Marzi Biol. Diogo Nunes Rosado Dott. Marco Caramelli acustico		REV1	
Studio d'Impatto Ambientale: Geol. Simona Petrucci Valutazione Appropriata: Biol. Piera Lisa Di Felice		NOME del FILE P26_flussi	

A CAPANNONE PER ALLEVAMENTO SOGLIOLE E ROMBI

- flussi della merce
- flussi del personale

B CAPANNONE PER PRODUZIONE AVANNOTTI



- flussi della merce
- flussi del personale

C CAPANNONE A SERVIZIO DELL'ATTIVITA' DI ITTICOLTURA IN MARE

- flussi della merce
- flussi del personale

D BOX-GUARDIANIA - PUNTO DI CONTROLLO
DOCUMENTI (PERSONALE E MERCE) IN ENTRATA

- PUNTO DISINFEZIONE MEZZI

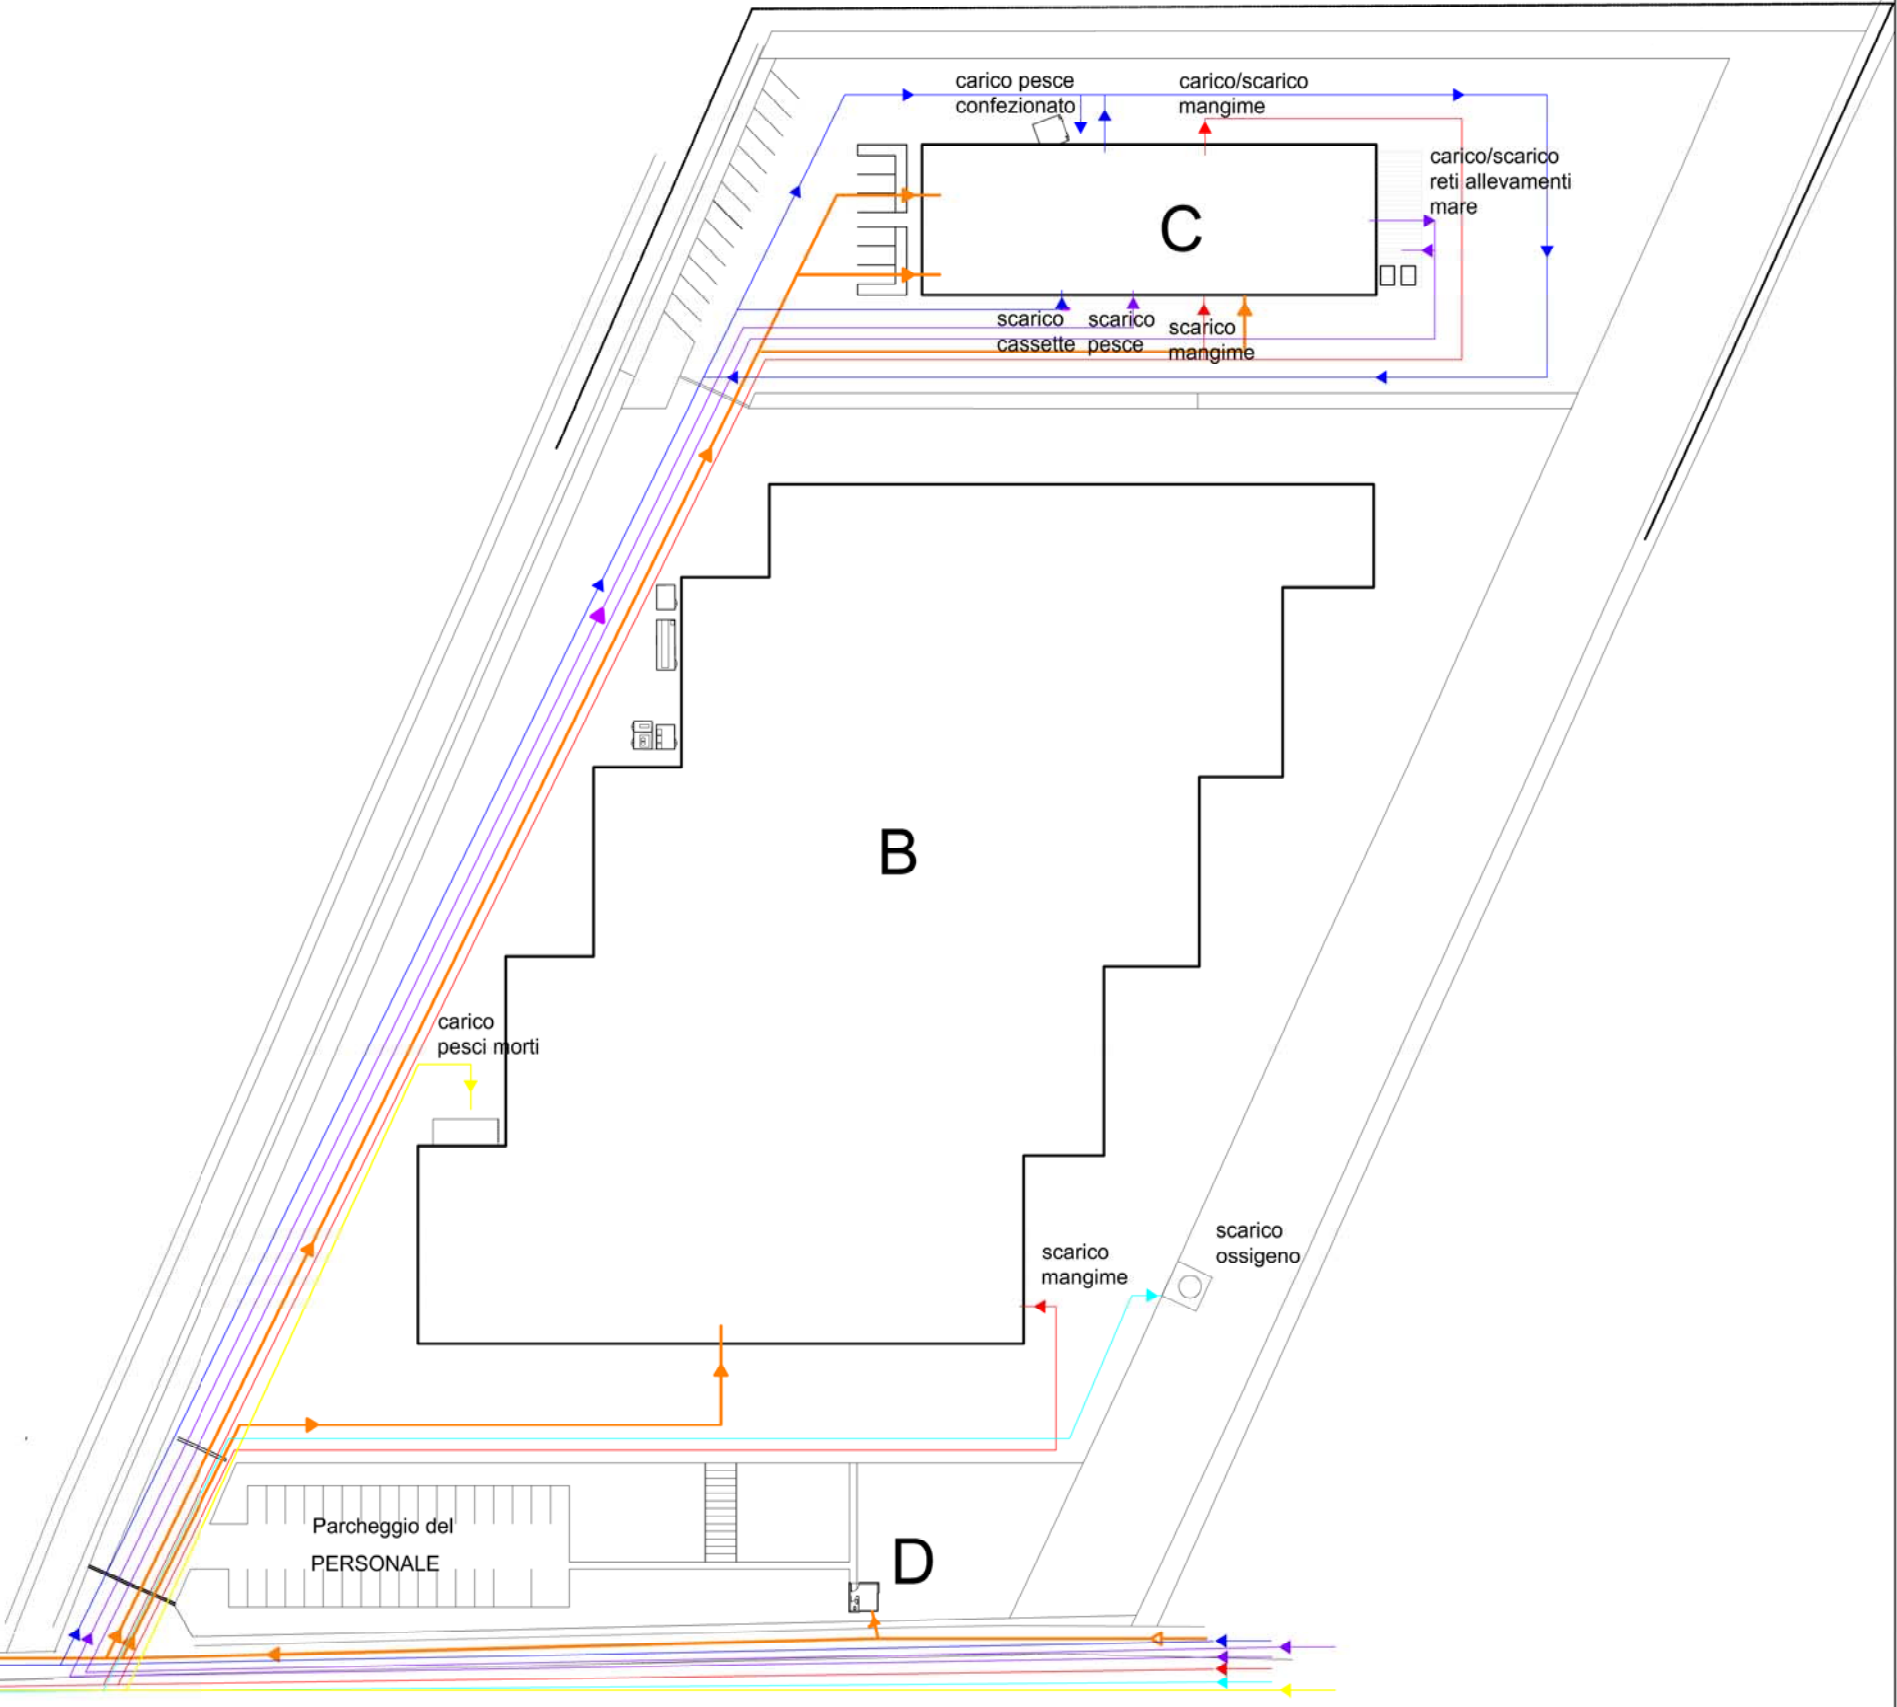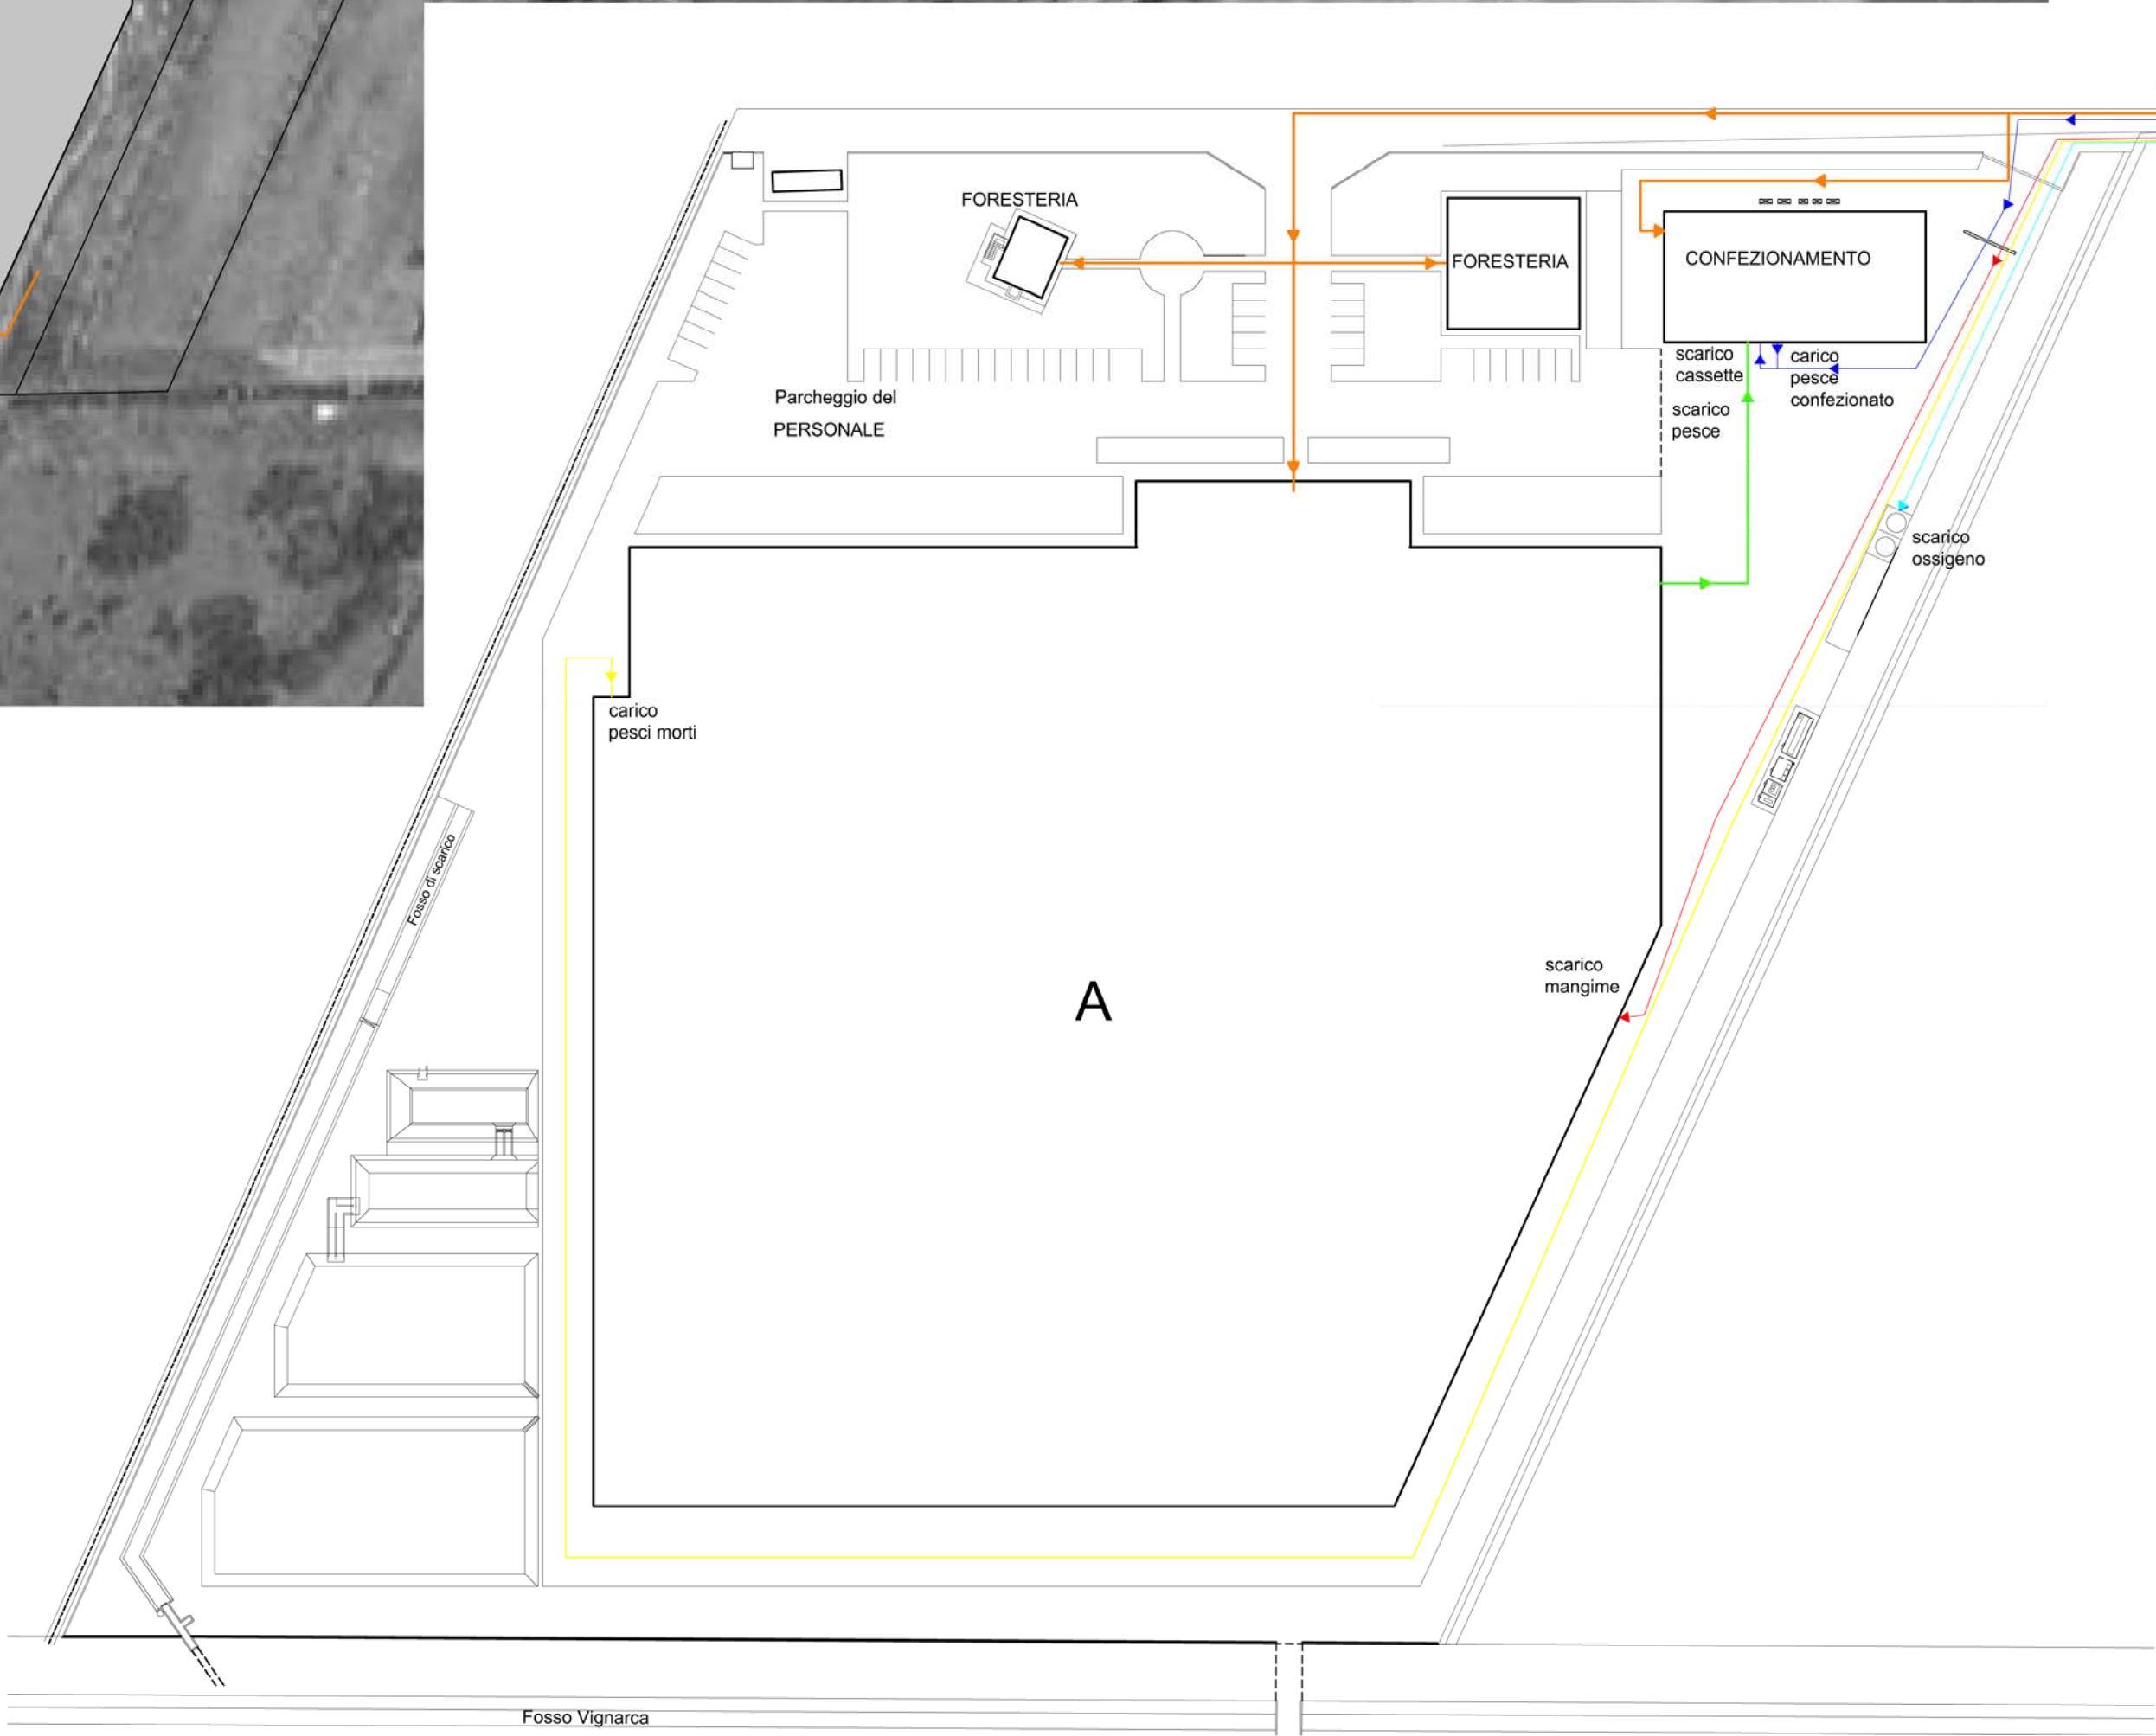

- Flusso pedonale
- Un muletto tipo Toyota 25 "side shift"
- Un autocarro Iveco Magirus 240E42 scarrabile targa "BH 768CV"
- Un autocarro Iveco HA1V271H57 targa "DX867DM"
- Camion raccolta pesci morti (4.2 mt)
- Bilico mangime (13 mt)
- Bilico pesce confezionato/cassette (13 mt)
- Bilico ossigeno (13 mt)