


COMUNE DI PIOMBINO
(PROVINCIA DI LIVORNO)
Loc. Vignarca


PROGETTO PER LA RIQUALIFICAZIONE E L'AMPLIAMENTO
DELL'ATTIVITA' ESISTENTE DI ITTICOLTURA
VALUTAZIONE D'IMPATTO AMBIENTALE
art. 23 e seguenti Digs.152/2006 e art. 50 LRT 10/2010

RICHIEDENTE: IGF Società Agricola s.r.l. Loc. Vignarca, n.24 - 57025 Piombino (LI) sede legale: Via E. Fermi, n.7 -00012 Guidonia Montecelio (RM) P.Iva - C.F.: 01653590537		
OGGETTO: PROGETTO SCHEMA IMPIANTO ELETTRICO	DATA AGOSTO 2023	
GRUPPO DI LAVORO: Progettazione: Arch. Cristina Guerrieri Geol. Luca Finucci Arch. Francesca Guerriero Biol. Paolo De Marzi Biol. Diogo Nunes Rosado Dott. Marco Caramelli acustico	REV0 04/08/2023 REV1 NOME del FILE P24_schema imp elettrico	
		TAV. P24 SCALA: fuori scala

CABINA media FV
CABINA trasformazione MT/BT
1100kVA
gruppi elettrogeni

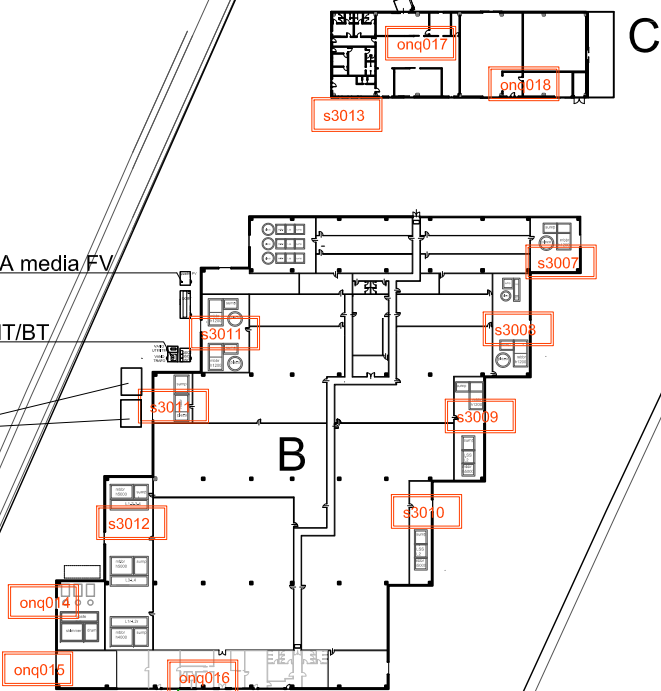

n° 1 cabina CONSEGNA ENEL -MT 3000kVA
n° 1 cabina DISTRIBUZIONE MEDIA
CABINA media FV
quadro FV

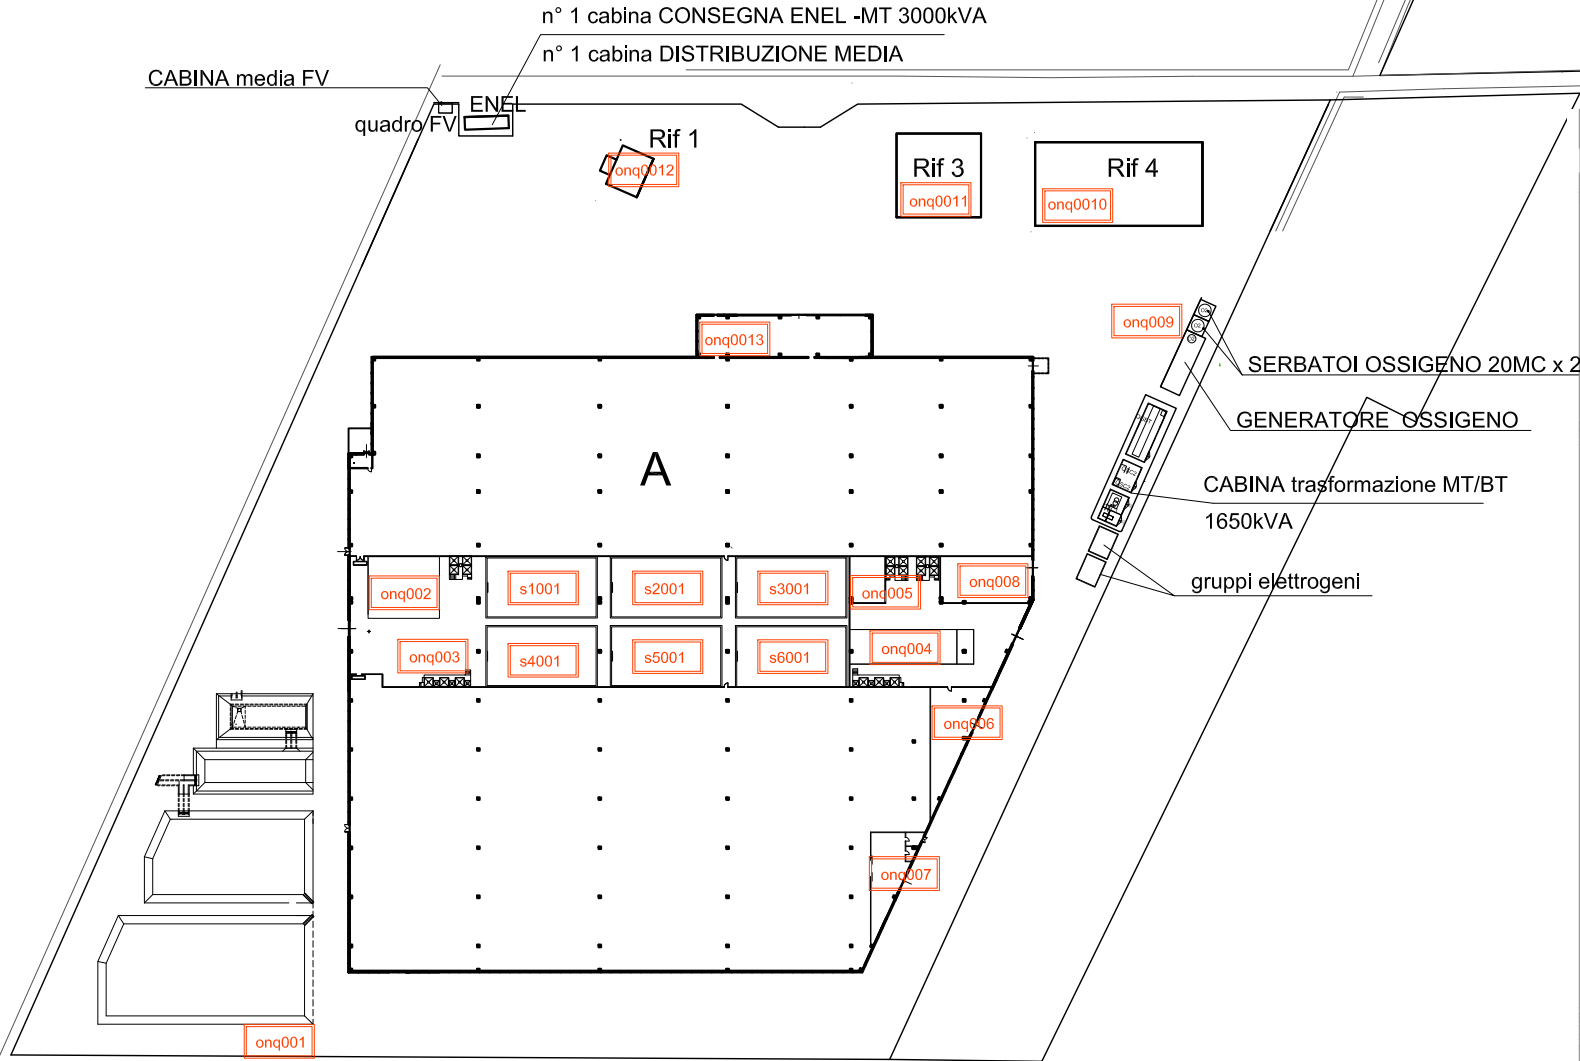

POTENZE ELETTRICHE			
	quadro	denominazione	sito
impianto 1			
area mare stazione pompaggio			
	9	stazione pompaggio mare	mare
			49,5
area capannone reti e confezionamento			
	onq 017	confezionamento	250
	onq 018	reti, spogliatoio e mangime	5
	onq 018	lavaretti e depuratore	20
	onq 018	illuminazione	2
uffici			
	onq 010,011,012,013	area 1	12
	onq 016, s3013	area 2	5
impianto 2			
area ingrasso			
	1	stazione pompaggio filtrazione	ingrasso ext
			78
	2	stazione filtrazione ingrasso	ingrasso int
			18
	3	generatore ossigeno	ingrasso ext
			107
	4	termica	ingrasso int
			800
	5	feeder s	ingrasso int
			15
	5	feeder s	ingrasso int
			15
	5	feeder s	ingrasso int
			15
	3	feeder t	ingrasso int
			15
	3	feeder t	ingrasso int
			15
	3	feeder t	ingrasso int
			15
	s1001	solea ras1	ingrasso int
			325
	s2001	solea ras2	ingrasso int
			325
	s3001	solea ras3	ingrasso int
			325
	t1001	turbot ras1	ingrasso int
			431
	t2001	turbot ras2	ingrasso int
			431
	t3001	turbot ras3	ingrasso int
			431
	gs001	selezionatori pompa s	ingrasso int
			13,7
	gt001	selezionatori pompa t	ingrasso int
			13,7
	gs002	illuminazione s	ingrasso int
			3
	gt002	illuminazione t	ingrasso int
			3
		sistema trattamento acqua	ingrasso ext
			50
impianto 3			
area avannotteria			
	onq015	stazione filtrazione avannotteria	avannotteria in
			10
	ala01	feeder s1	avannotteria in
			2,5

spw01	feeder s prew	avannotteria in	2,5
sw01	feeder s w	avannotteria in	5
sn01	feeder s n	avannotteria in	5
sp01	feeder s preon	avannotteria in	7,5
gt001	selezionatori pompa t	avannotteria in	18,5
gt002	illuminazione t	avannotteria in	3
gs001	selezionatori pompa t	avannotteria in	18,5
gs002	illuminazione t	avannotteria in	3
tl01	feeder t l	avannotteria in	2,5
tw01	feeder t w	avannotteria in	5,5
tn01	feeder t n	avannotteria in	5,5
tp01	feeder t preon	avannotteria in	7,5
sb1001	solea ras br1	avannotteria in	8
sb2001	solea ras br2	avannotteria in	8
sb3001	solea ras br3	avannotteria in	8
sl02	solea ras lar1	avannotteria in	5
spw02	solea ras preweaning	avannotteria in	7
sw02	solea ras weaning	avannotteria in	15
sn02	solea ras nursery	avannotteria in	61
spon101	solea ras preongr1	avannotteria in	61
spon201	solea ras preongr2	avannotteria in	61
tr001	turbot ras br	avannotteria in	5
tr002	turbot ras lar	avannotteria in	5
trw002	turbot ras weaning	avannotteria in	11
trn002	turbot ras nursery	avannotteria in	22
tp0n1002	turbot ras preongr1	avannotteria in	51
tp0n2002	turbot ras preongr2	avannotteria in	51
onq014	termica	avannotteria in	400
potenza installata MW			4,66