

COMUNE DI PIOMBINO
(PROVINCIA DI LIVORNO)
Loc. Vignarca

PROGETTO PER LA RIQUALIFICAZIONE E L'AMPLIAMENTO
DELL'ATTIVITA' ESISTENTE DI ITTICOLTURA
PROVVEDIMENTO AUTORIZZATORIO UNICO REGIONALE


art. 27 bis del D.lgs. 152/2006 e art. 73 bis della L.R.T. 10/2010

RICHIEDENTE: IGF Società Agricola s.r.l. Loc. Vignarca, n.24 - 57025 Piombino (LI) sede legale: Via E. Fermi, n.7 -00012 Guidonia Montecelio (RM) P.Iva - C.F.: 01653590537		
OGGETTO: INQUADRAMENTO TERRITORIALE ED URBANISTICO	DATA FEBBRAIO 2024	TAV. Q1
GRUPPO DI LAVORO: Progettazione: Arch. Cristina Guerrieri Geol. Luca Finucci Arch. Francesca Guerriero Biol. Diogo Nunes Rosado Dott. Marco Caramelli acustico	Studio d'Impatto Ambientale: Geol. Simona Petrucci Valutazione Appropriata: Biol. Piera Lisa Di Felice.	REV0 06/02/2024 REV1 NOME del FILE Q1_inq territ_10000
SCALA: 1:10.000		



AREA OGGETTO D'INTERVENTO
ZONA E7 DI REGOLAMENTO URBANISTICO:
area per impianti di acquacoltura e produzione ittica


ESTRATTO DA IMMAGINE SATELLITARE

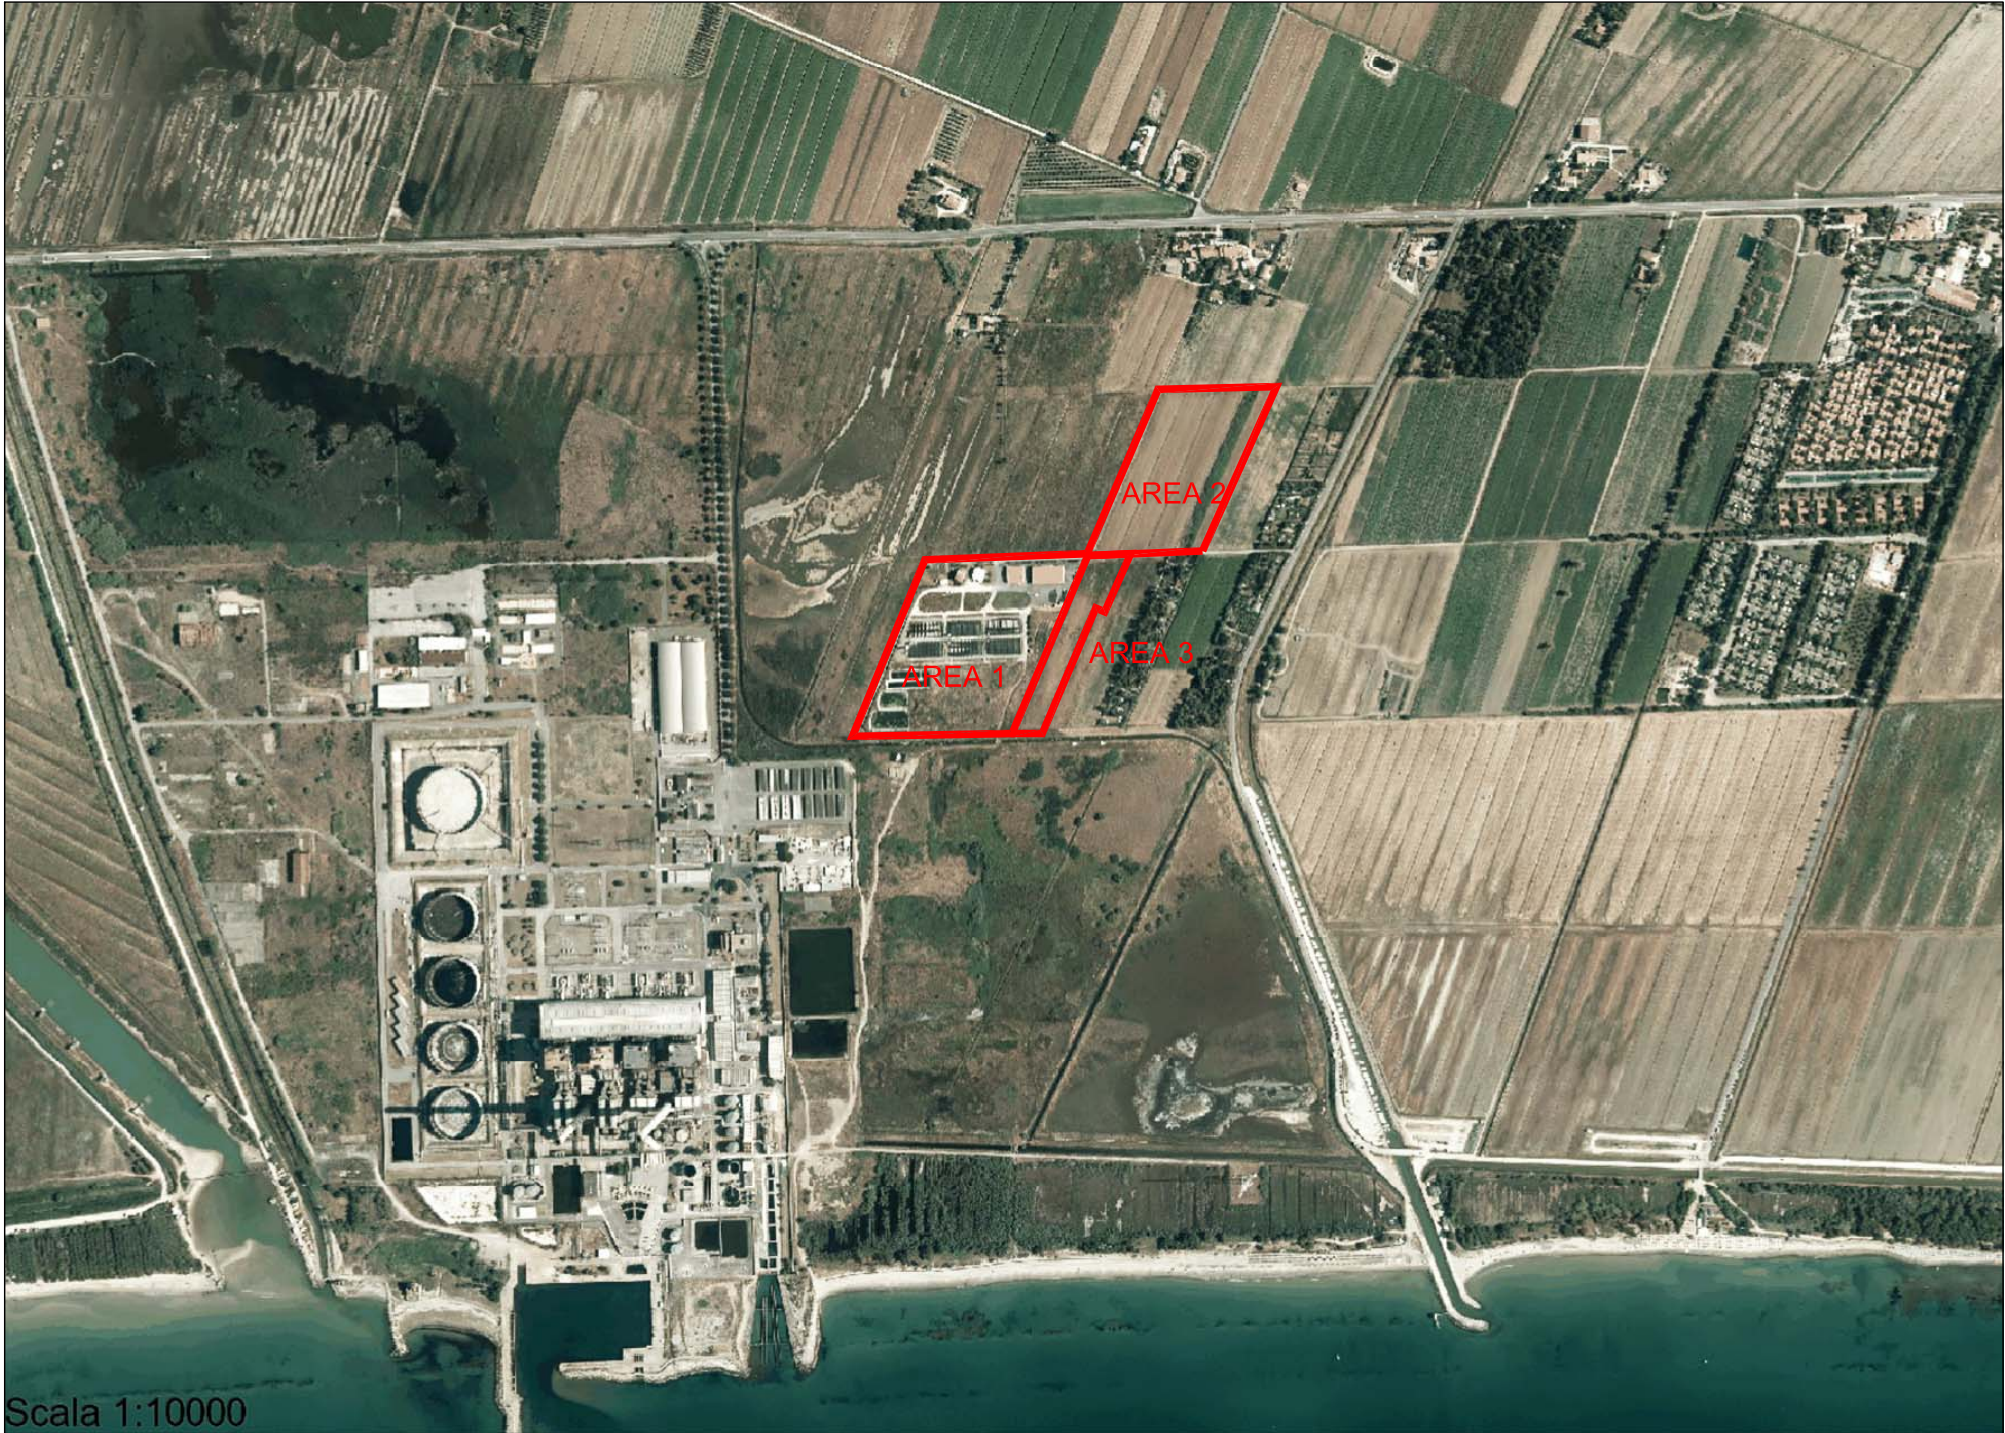

Scala 1:10000


Rapp. 1:10.000

ESTRATTO AEROFOTOGRAMMETRICO

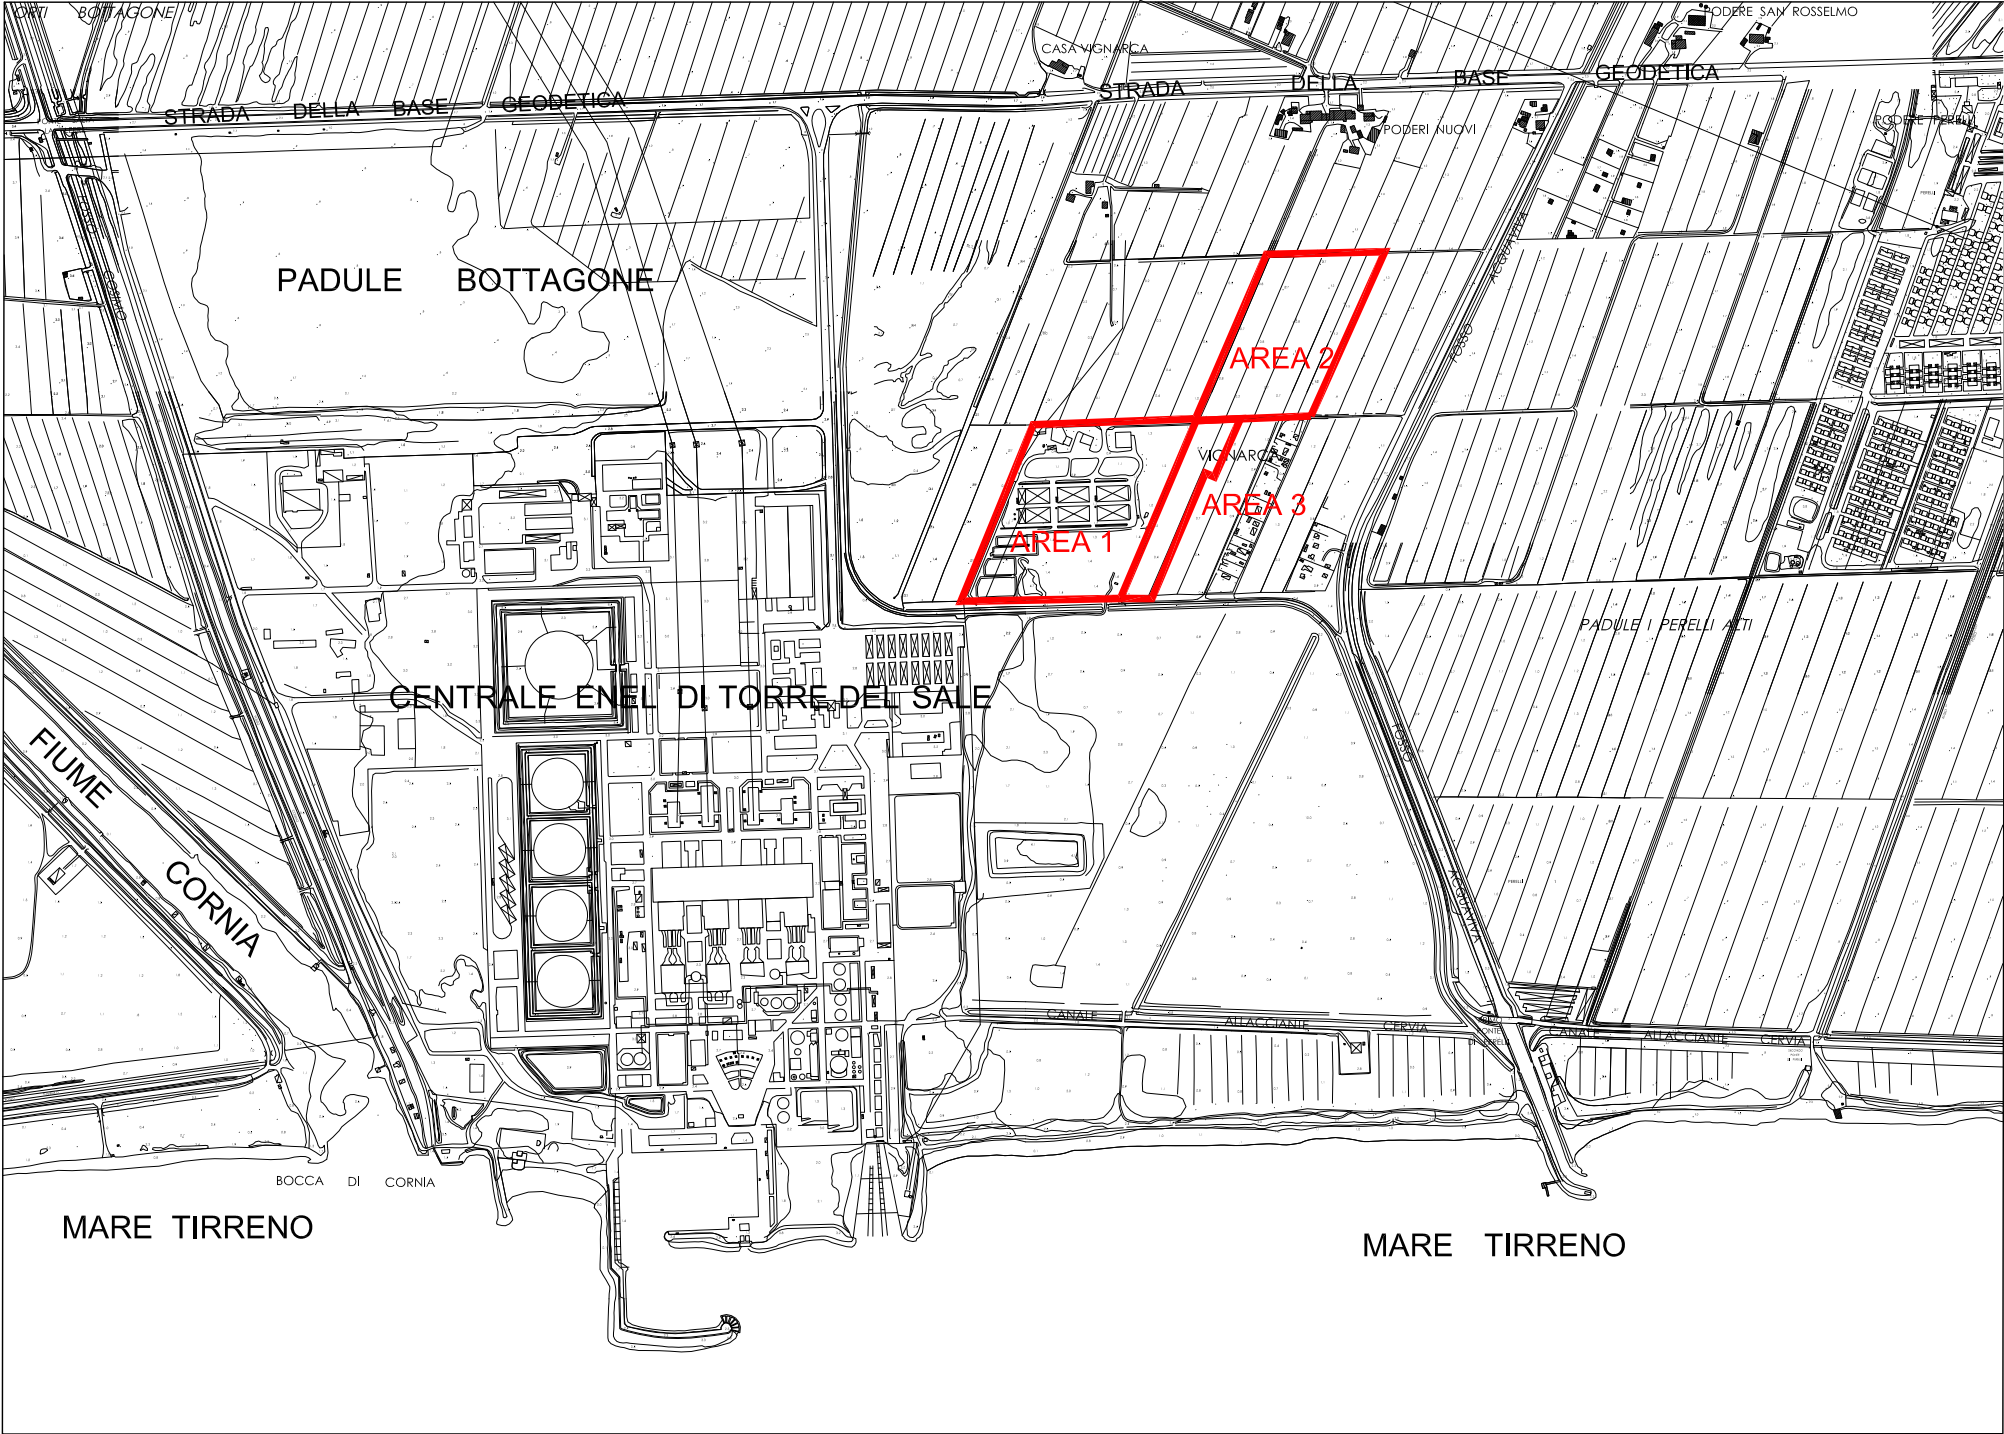

Rapp. 1:10.000

ESTRATTO REGOLAMENTO URBANISTICO

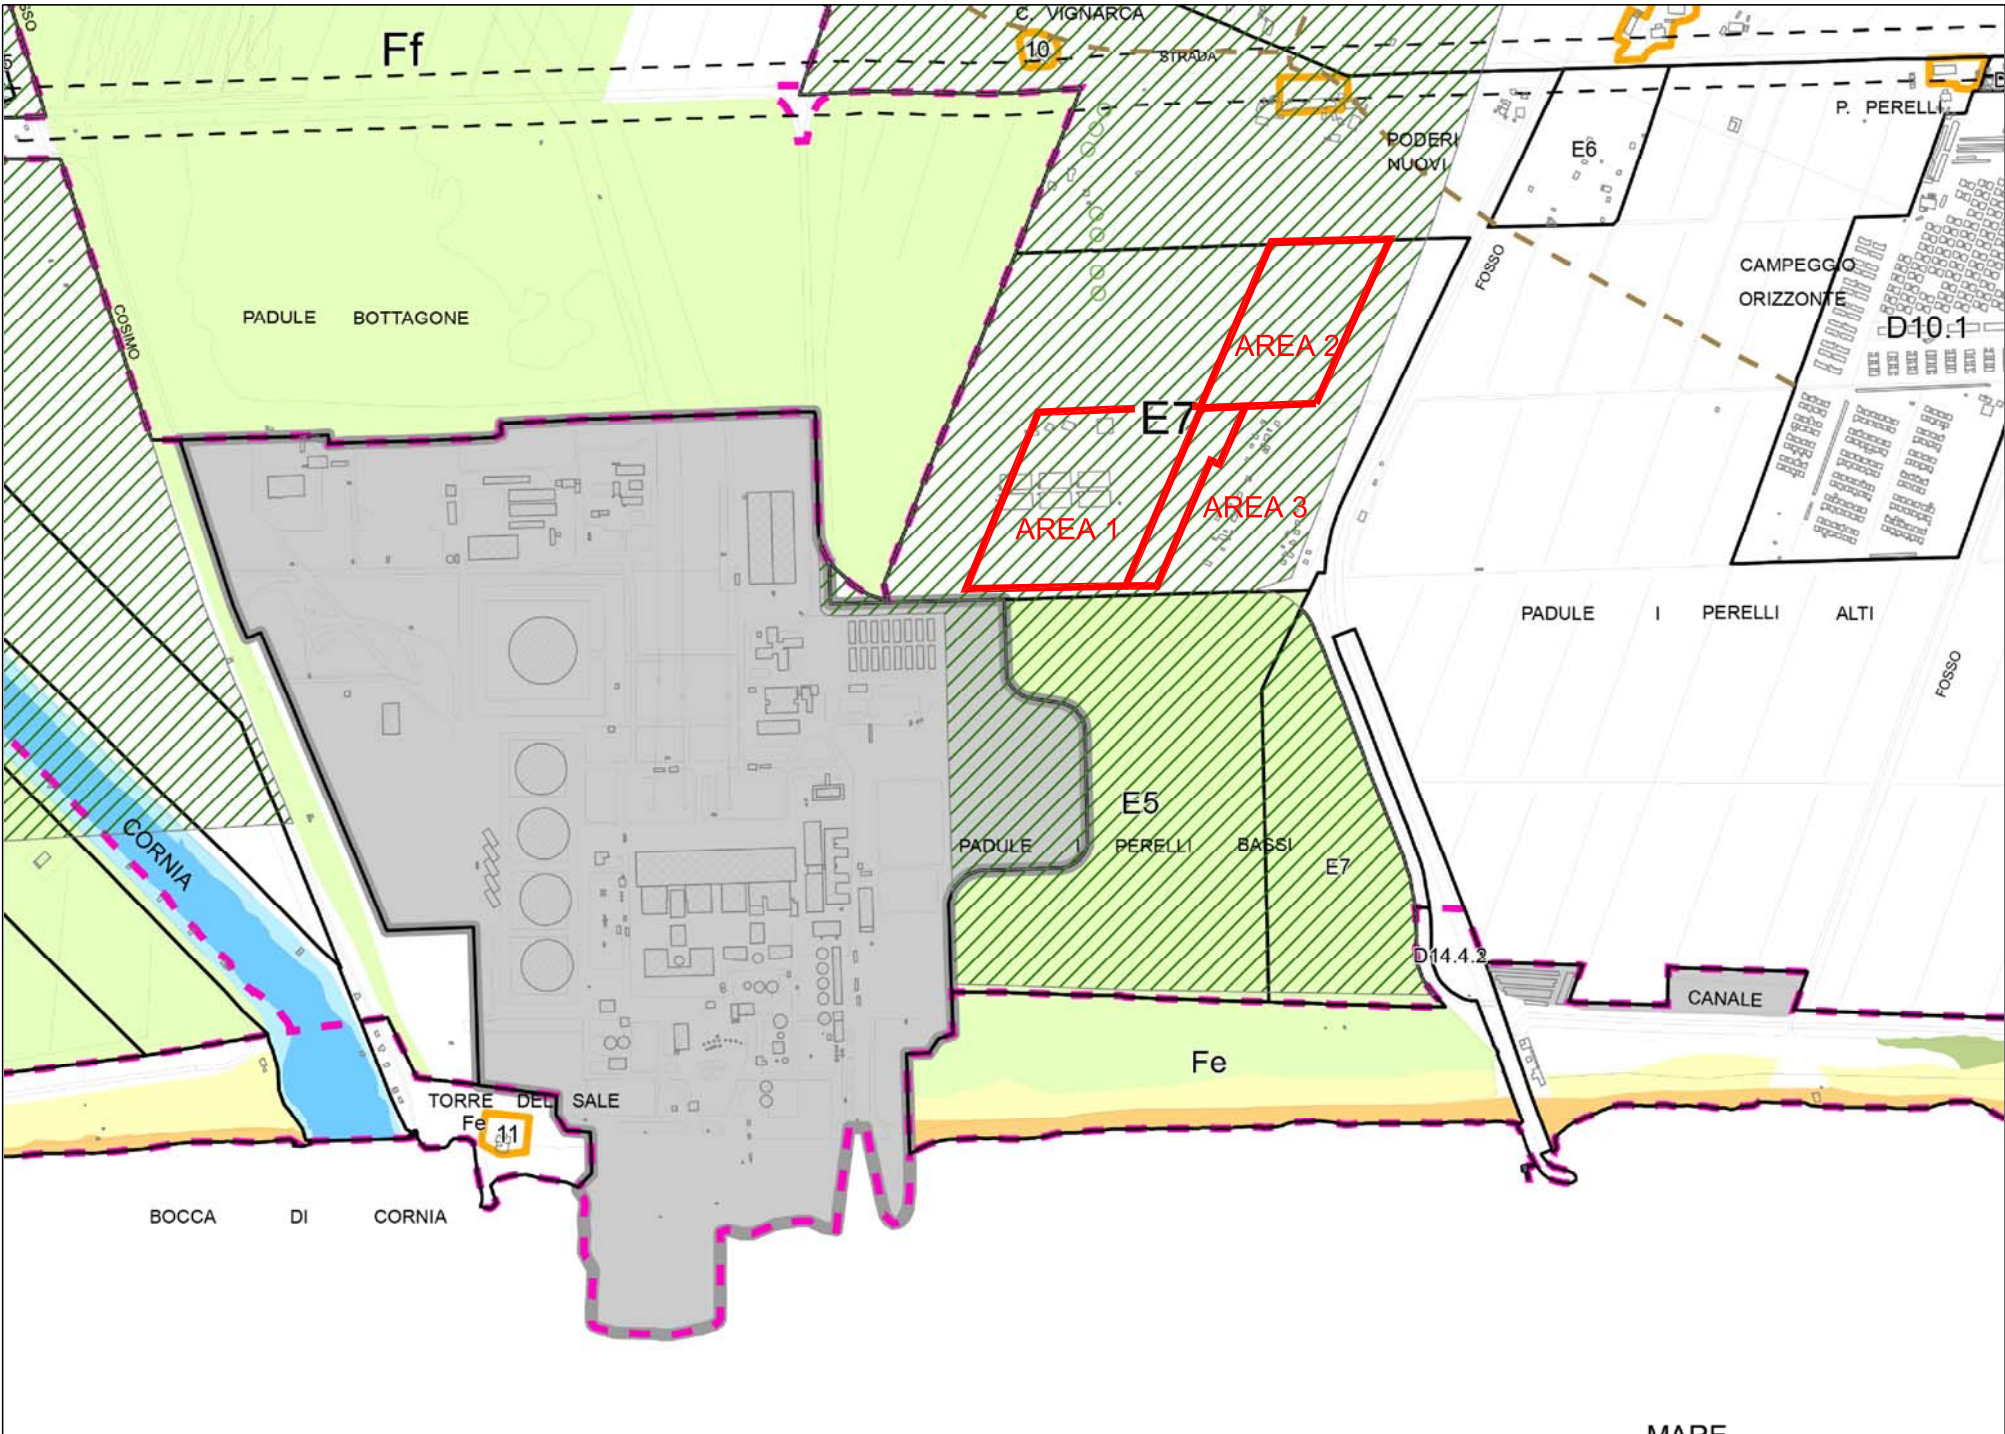

Rapp. 1:10.000