


PROGETTO PER LA RIQUALIFICAZIONE E L'AMPLIAMENTO
DELL'ATTIVITA' ESISTENTE DI ITTICOLTURA
PROVVEDIMENTO AUTORIZZATORIO UNICO REGIONALE

art. 27 bis del D.lgs. 152/2006 e art. 73 bis della L.R.T. 10/2010


RICHIEDENTE: IGF Società Agricola s.r.l. Loc. Vignarca, n.24 - 57025 Piombino (LI) sede legale: Via E. Fermi, n.7 -00012 Guidonia Montecelio (RM) P.Iva - C.F.: 01653590537			
OGGETTO: INQUADRAMENTO AREE PROTETTE E SITI NATURA 2000	DATA FEBBRAIO 2024		TAV. Q2
GRUPPO DI LAVORO: Progettazione: Studio d'Impatto Ambientale: Arch. Cristina Guerrieri Geol. Simona Petrucci Geol. Luca Finucci Arch. Francesca Guerriero Valutazione Appropriata: Biol. Diogo Nunes Rosado Biol. Piera Lisa Di Felice. Dott. Marco Caramelli acustico		REV0 06/02/2024 REV1 NOME del FILE Q2_inq_tutele_20000	SCALA: 1:20.000

 AREA OGGETTO D’INTERVENTO


RISERVA NATURALE ORTI–BOTTAGONE
PERIMETRI DELLA RISERVA–ESTRATTO DAL REGOLAMENTO

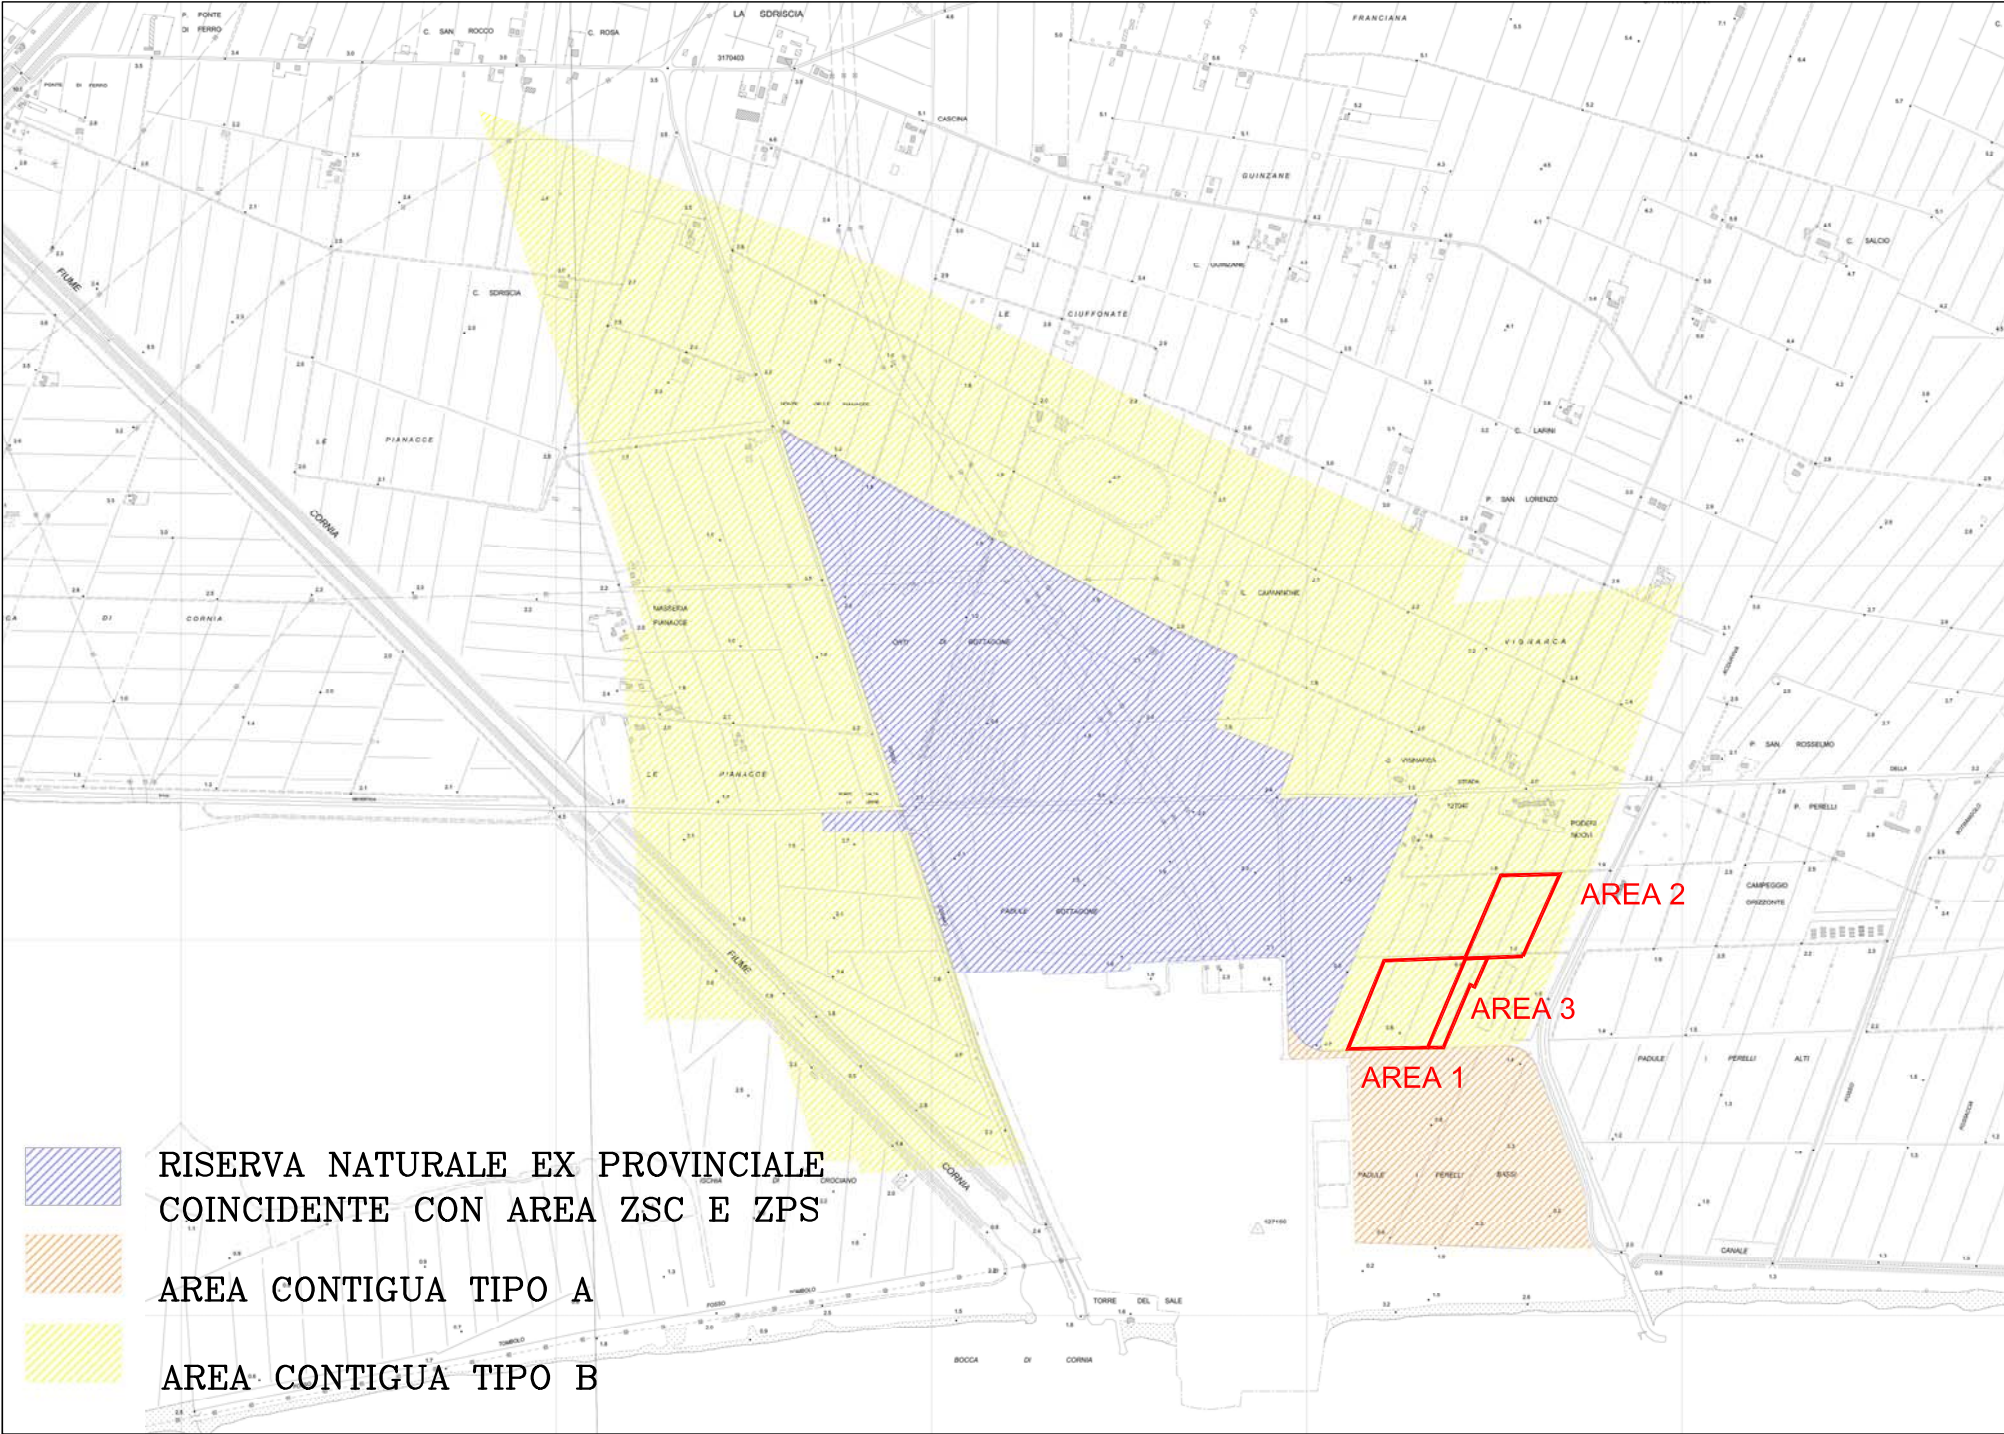

Rapp. 1:20.000

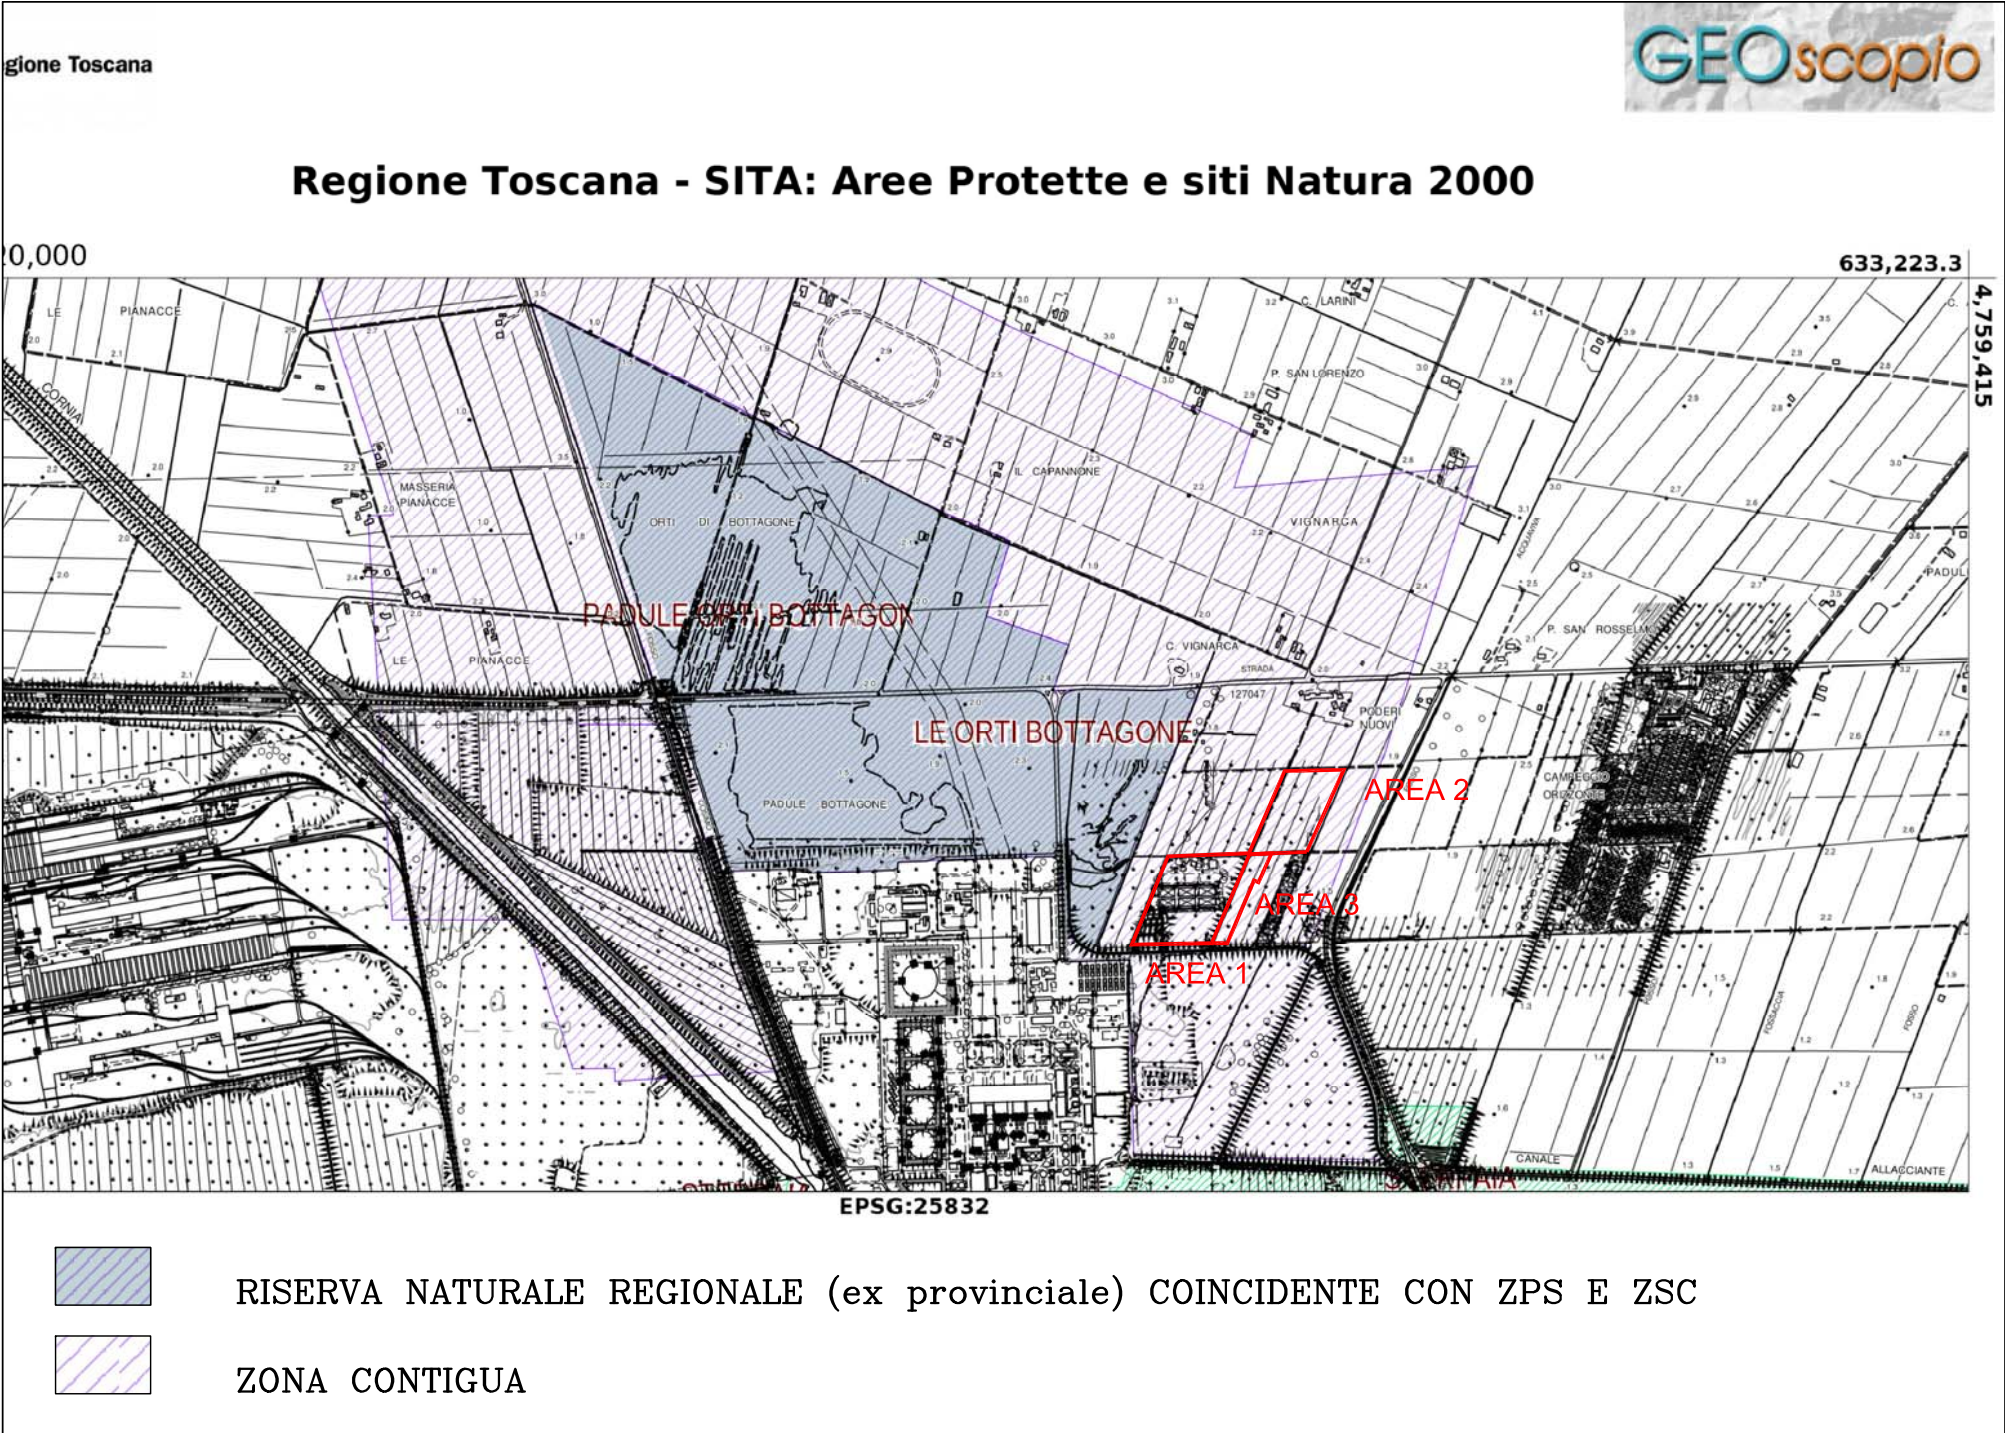

Rapp. 1:20.000

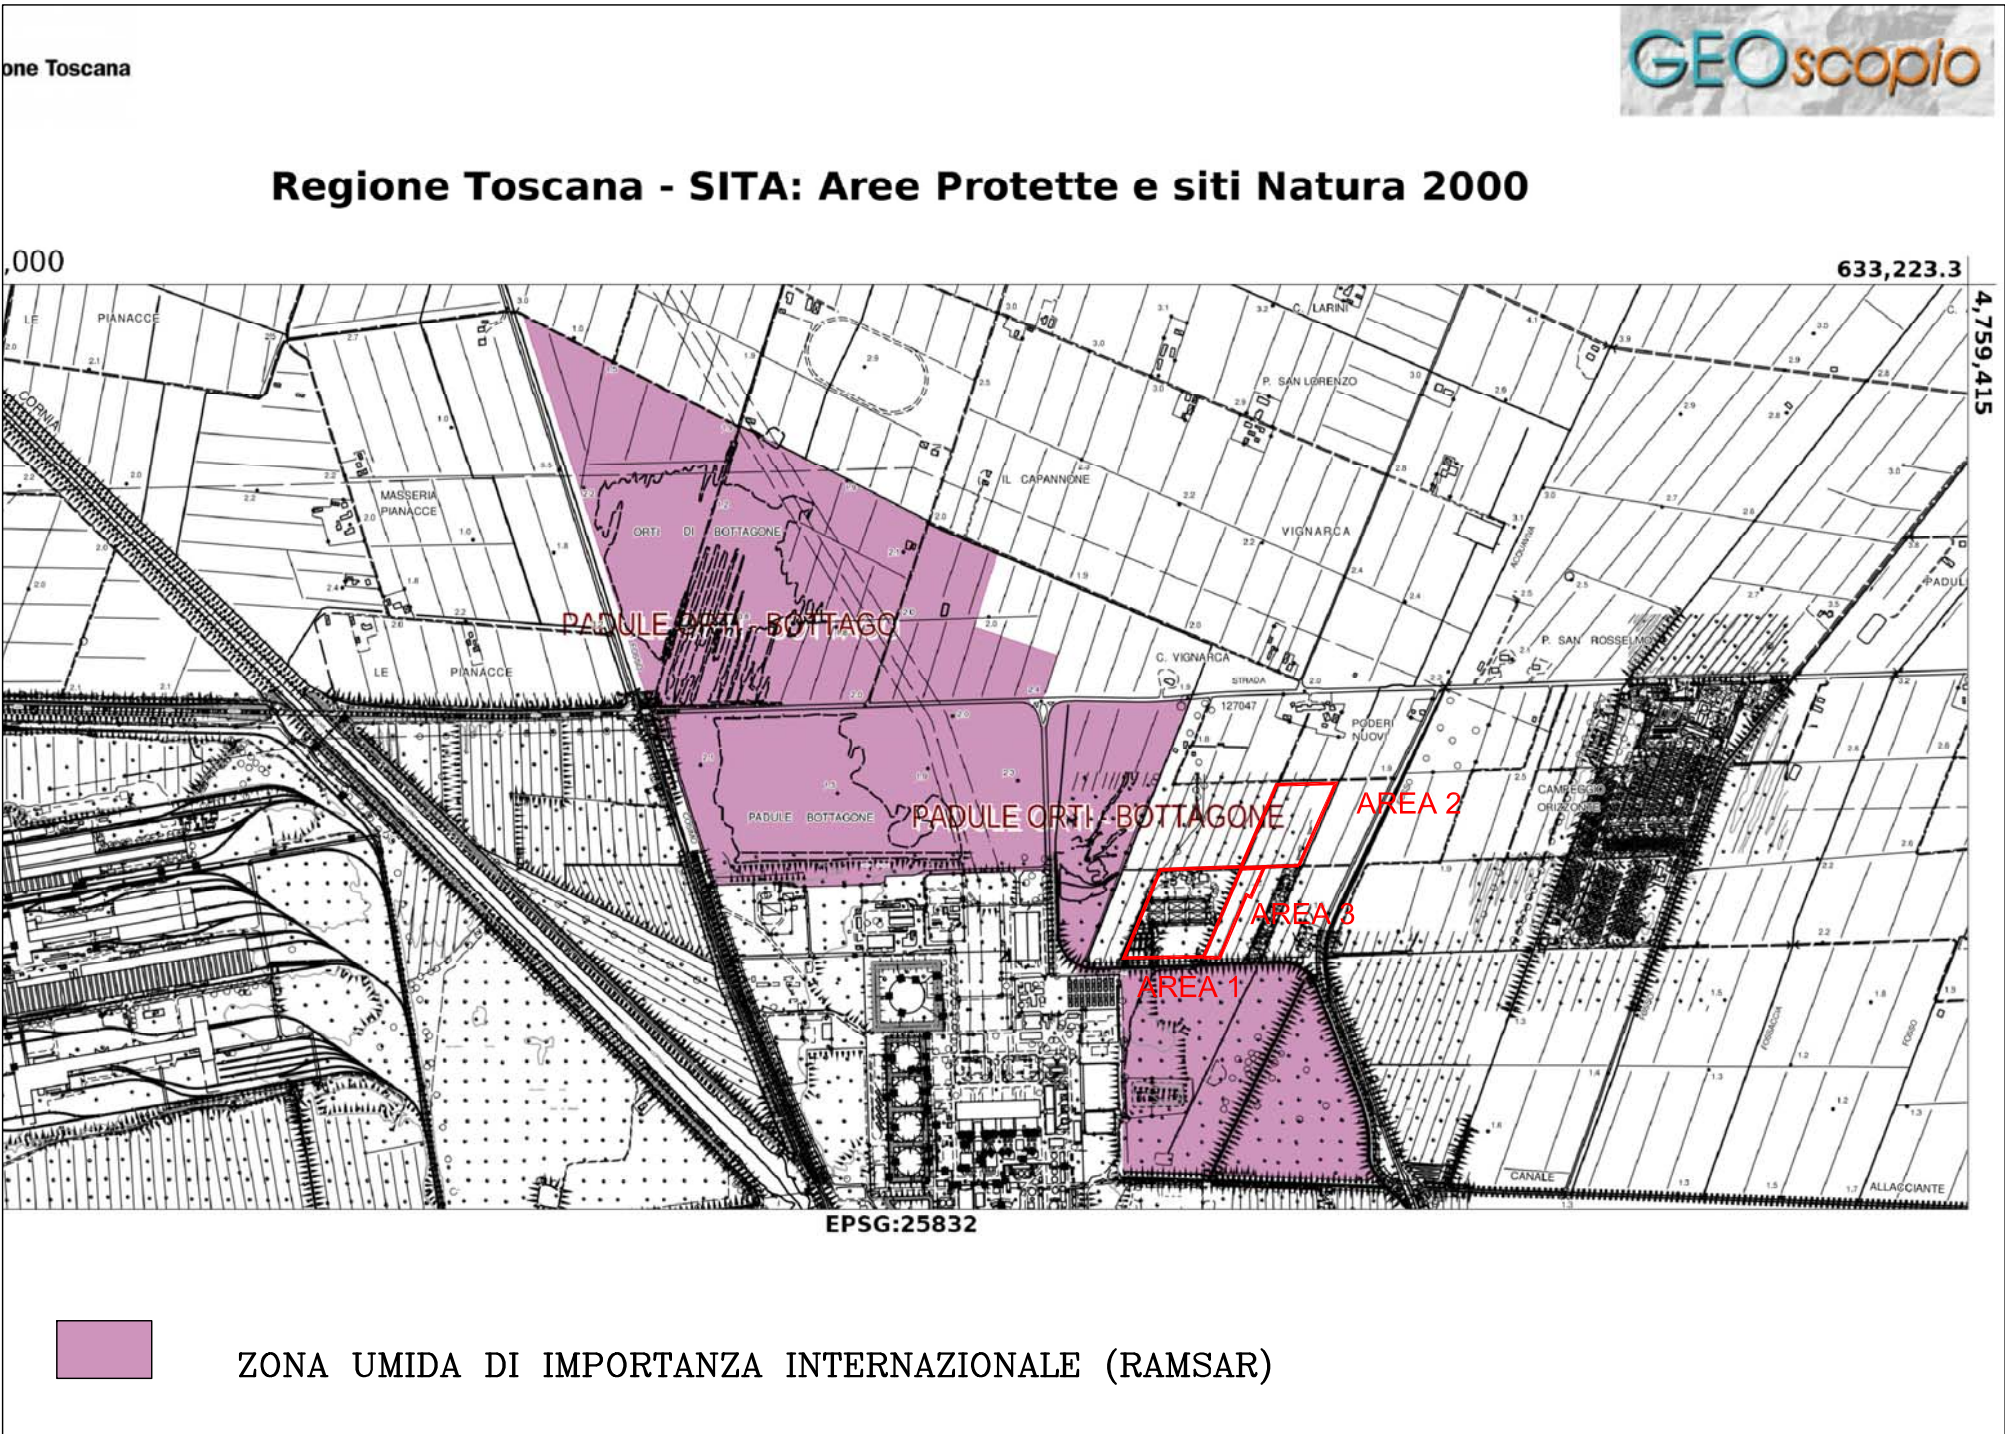

Rapp. 1:20.000