


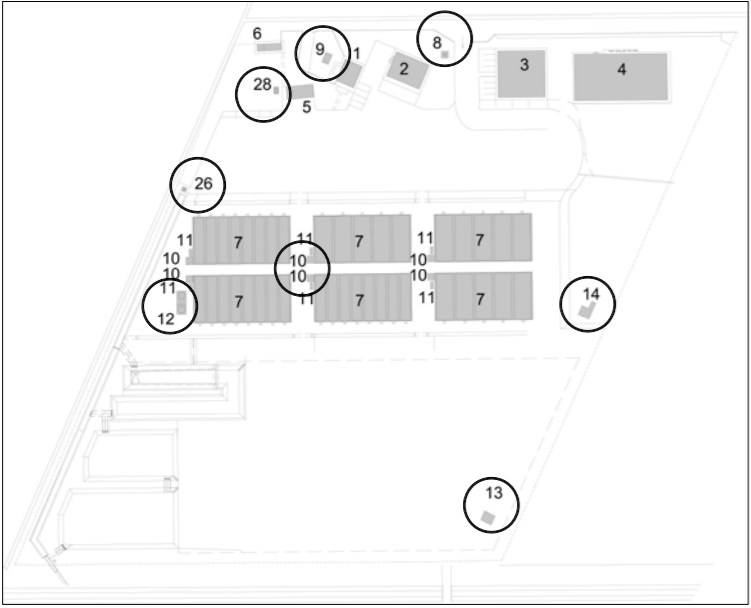
COMUNE DI PIOMBINO
(PROVINCIA DI LIVORNO)
Loc. Vignarca

PROGETTO PER LA RIQUALIFICAZIONE E L'AMPLIAMENTO
DELL'ATTIVITA' ESISTENTE DI ITTICOLTURA
PROVVEDIMENTO AUTORIZZATORIO UNICO REGIONALE

art. 27 bis del D.lgs. 152/2006 e art. 73 bis della L.R.T. 10/2010

RICHIEDENTE: IGF Società Agricola s.r.l. Loc. Vignarca, n.24 - 57025 Piombino (LI) sede legale: Via E. Fermi, n.7 -00012 Guidonia Montecelio (RM) P.Iva - C.F.: 01653590537		
OGGETTO: STATO ATTUALE RIF 8,9,10,11,12,13,14,26,28 - MANUFATTI MINORI PIANTA -SEZIONE-PROSPETTI	DATA FEBBRAIO 2024	TAV. A9
GRUPPO DI LAVORO: Progettazione: Arch. Cristina Guerrieri Geol. Luca Finucci Arch. Francesca Guerriero Biol. Diogo Nunes Rosado Dott. Marco Caramelli acustico Studio d'Impatto Ambientale: Geol. Simona Petrucci Valutazione Appropriata: Biol. Piera Lisa Di Felice.	REV0 06/02/2024	SCALA: 1:100
	REV1	
	NOME del FILE A9_Volumi_minori_100	


PIANTA CHIAVE stato attuale




TITOLI LEGITTIMANTI

C.E. 1086/93 del 11/11/1994 e s.m.i.


MANUFATTO 28
SERBATOIO GASOLIO

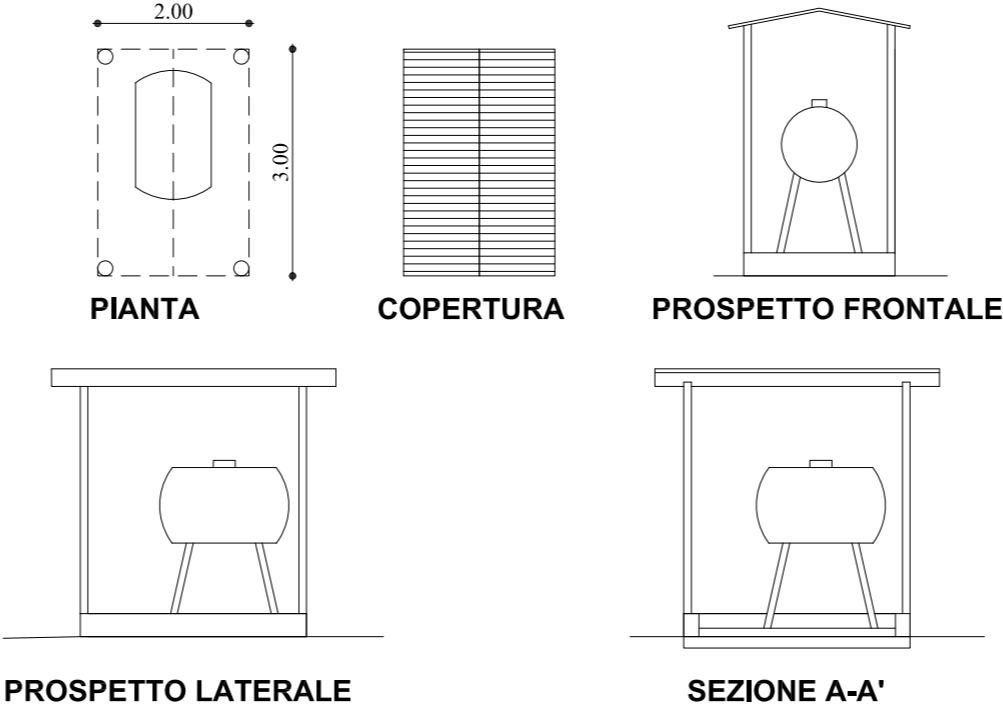


MANUFATTO 13
VANO UNIFICAZIONE TUBAZIONI

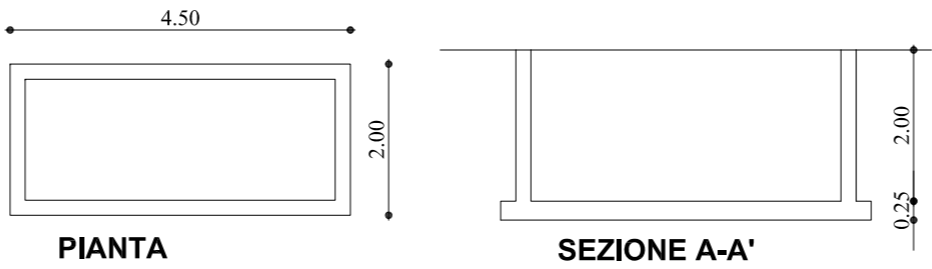

MANUFATTO 14
CASSONE SARACINESCHE TUBAZIONI

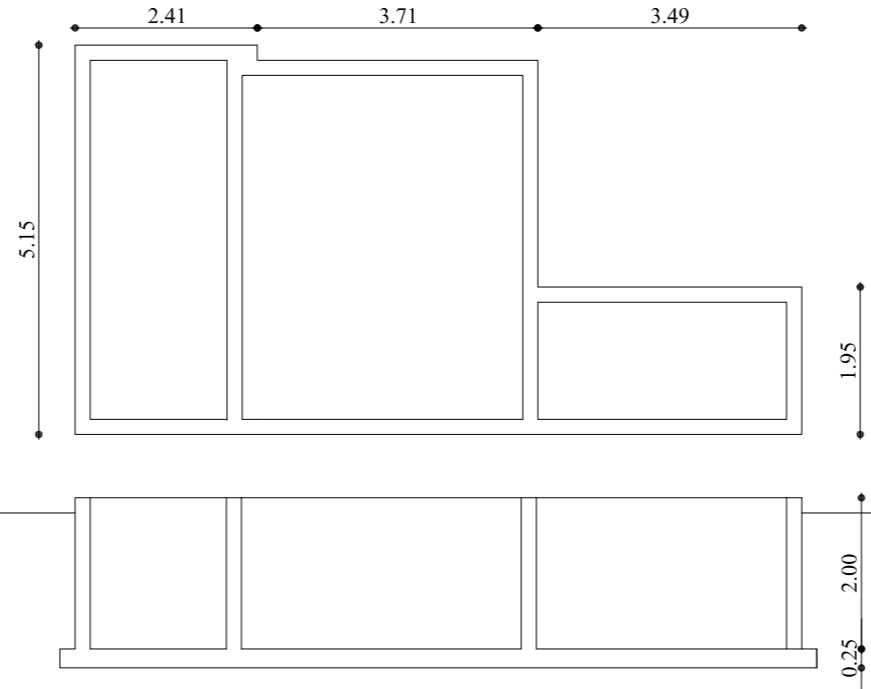


MANUFATTO 11
N.6 TETTOIE PROTEZIONE
QUADRI ELETTRICI

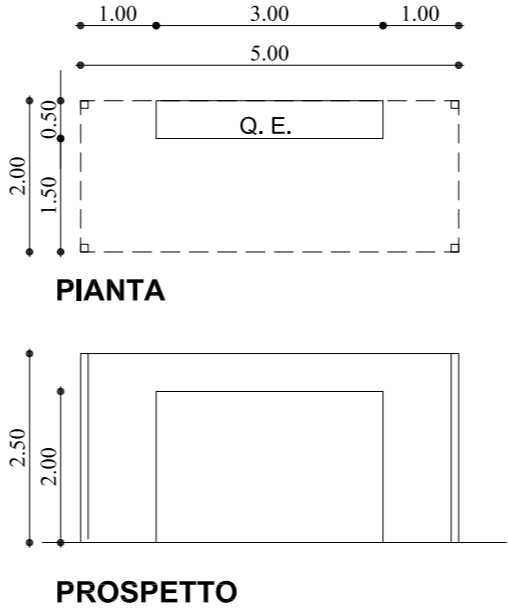

SEZIONE A-A'


MANUFATTO 9
DEPOSITO GPL

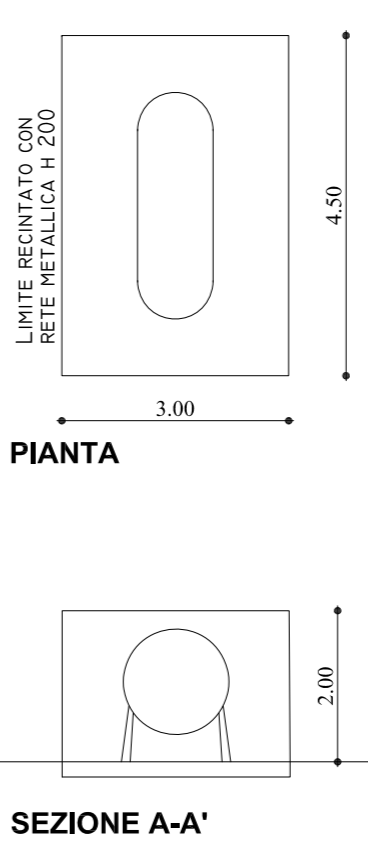


MANUFATTO 26
CASSONE DI RILANCIO
SCARICHI REFLUI CIVILI



MANUFATTO 12
DEPOSITI OSSIGENO

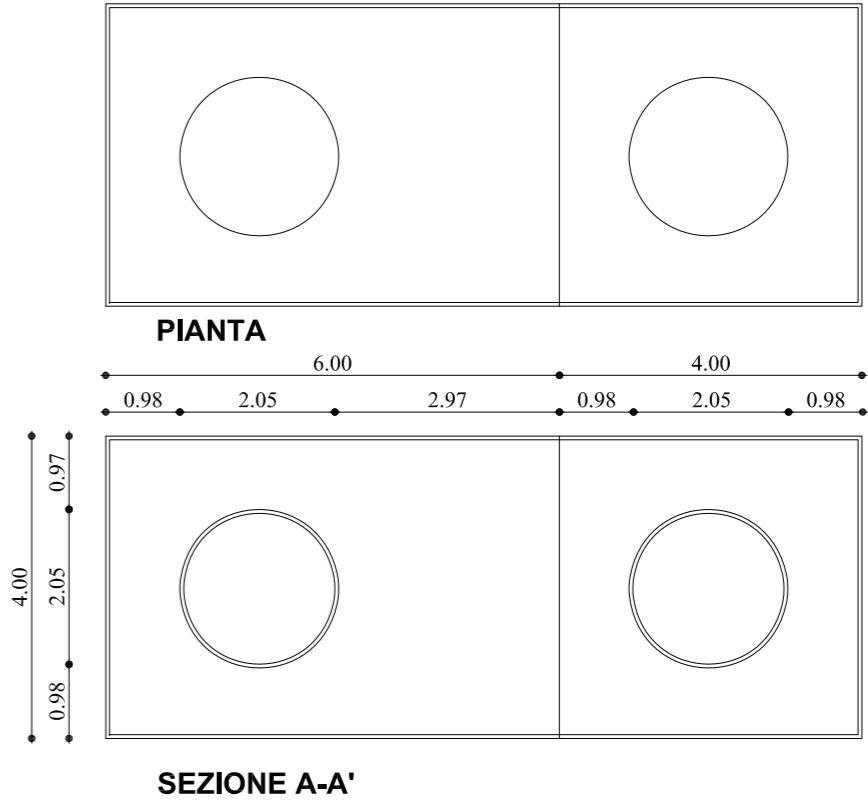


SEZIONE A-A'

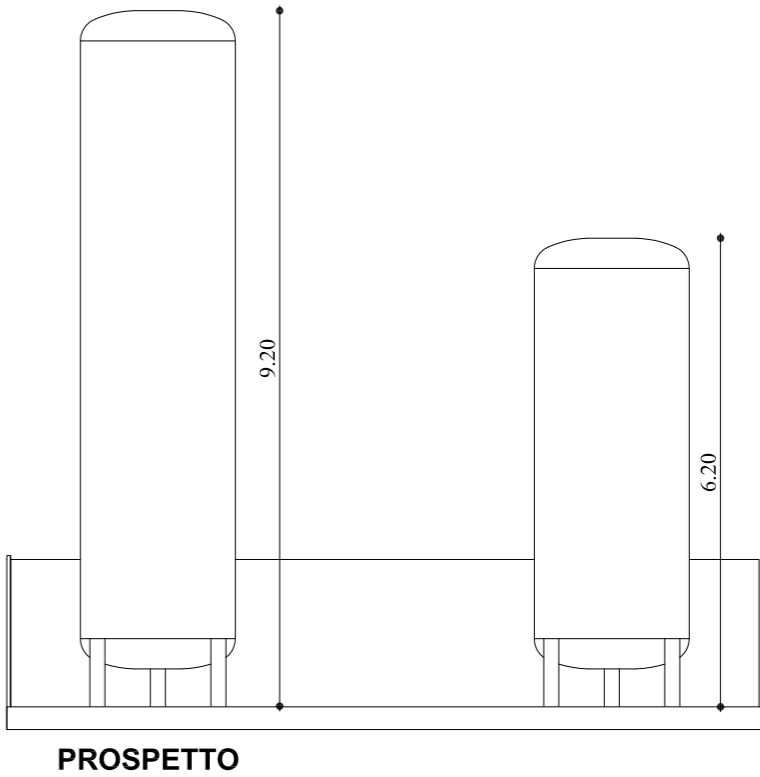


PROSPETTO

MANUFATTO 8
POZZO

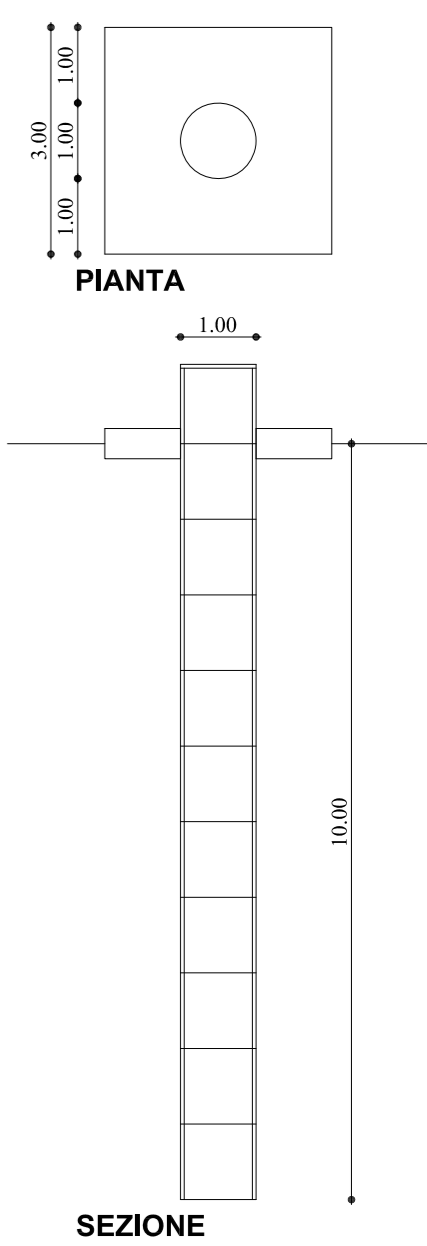


SEZIONE


MANUFATTO 10
N.6 SILOS MANGIMI

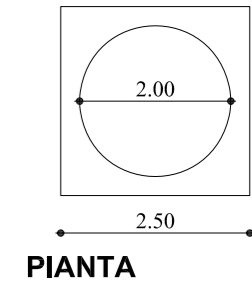

PIANTA

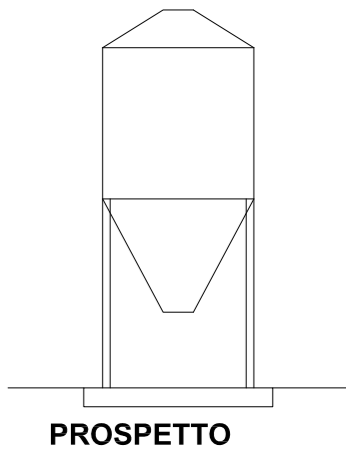

PROSPETTO

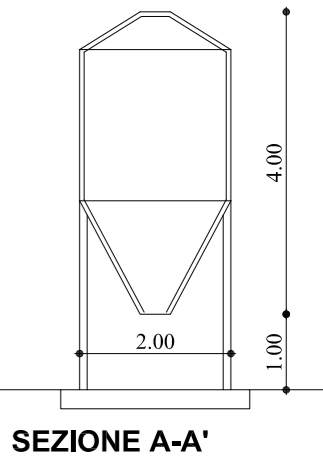

SEZIONE A-A'