

COMUNE DI PIOMBINO
(PROVINCIA DI LIVORNO)
Loc. Vignarca

PROGETTO PER LA RIQUALIFICAZIONE E L'AMPLIAMENTO
DELL'ATTIVITA' ESISTENTE DI ITTICOLTURA
PROVVEDIMENTO AUTORIZZATORIO UNICO REGIONALE

art. 27 bis del D.lgs. 152/2006 e art. 73 bis della L.R.T. 10/2010

RICHIEDENTE:
IGF Società Agricola s.r.l.
Loc. Vignarca, n.24 - 57025 Piombino (LI)
sede legale: Via E. Fermi, n.7 -00012 Guidonia Montecelio (RM)
P.Iva - C.F.: 01653590537



OGGETTO:
**PROGETTO
PIANTA CHIAVE** degli interventi

DATA
FEBBRAIO 2024

TAV.
P1

GRUPPO DI LAVORO:
Progettazione:
Arch. Cristina Guerrieri
Geol. Luca Finucci
Arch. Francesca Guerriero
Biol. Diogo Nunes Rosado
Dott. Marco Caramelli acustico

Studio d'Impatto Ambientale:
Geol. Simona Petrucci
Valutazione Appropriata:
Biol. Piera Lisa Di Felice


REV0
06/02/2024

REV1

NOME del FILE
**P1_pianta chiave
interventi_2000**



SCALA:
1:2000

- NUOVA EDIFICAZIONE
- A** CAPANNONE PER ALLEVAMENTO SOGLIOLE E ROMBI
B CAPANNONE PER PRODUZIONE AVANNOTTI
C CAPANNONE A SERVIZIO DELL'ATTIVITA' DI ITTICOLTURA IN MARE
D GUADIANIA

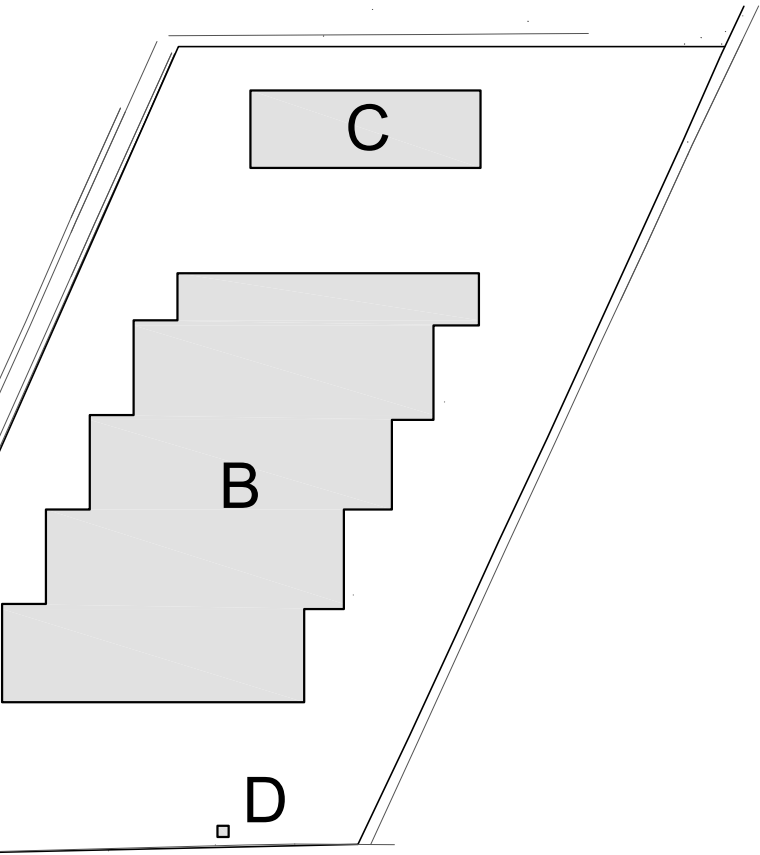

INTERVENTI SULL'ESISTENTE

- ▨ manutenzione ordinaria
Rif 4 CONFEZIONAMENTO PESCATO
- ▨ manutenzione straordinaria
Rif 1 ABITAZIONE DEL CUSTODE E SERVIZI AL PERSONALE
Rif 3 UFFICI E SERVIZI AL PERSONALE
- ▨ demolizione
Rif 2 MAGAZZINI
Rif 5 TETTOIA
Rif 7 VASCHE e STRUTTURE ANNESSE

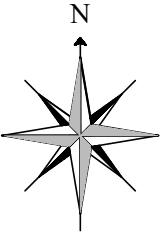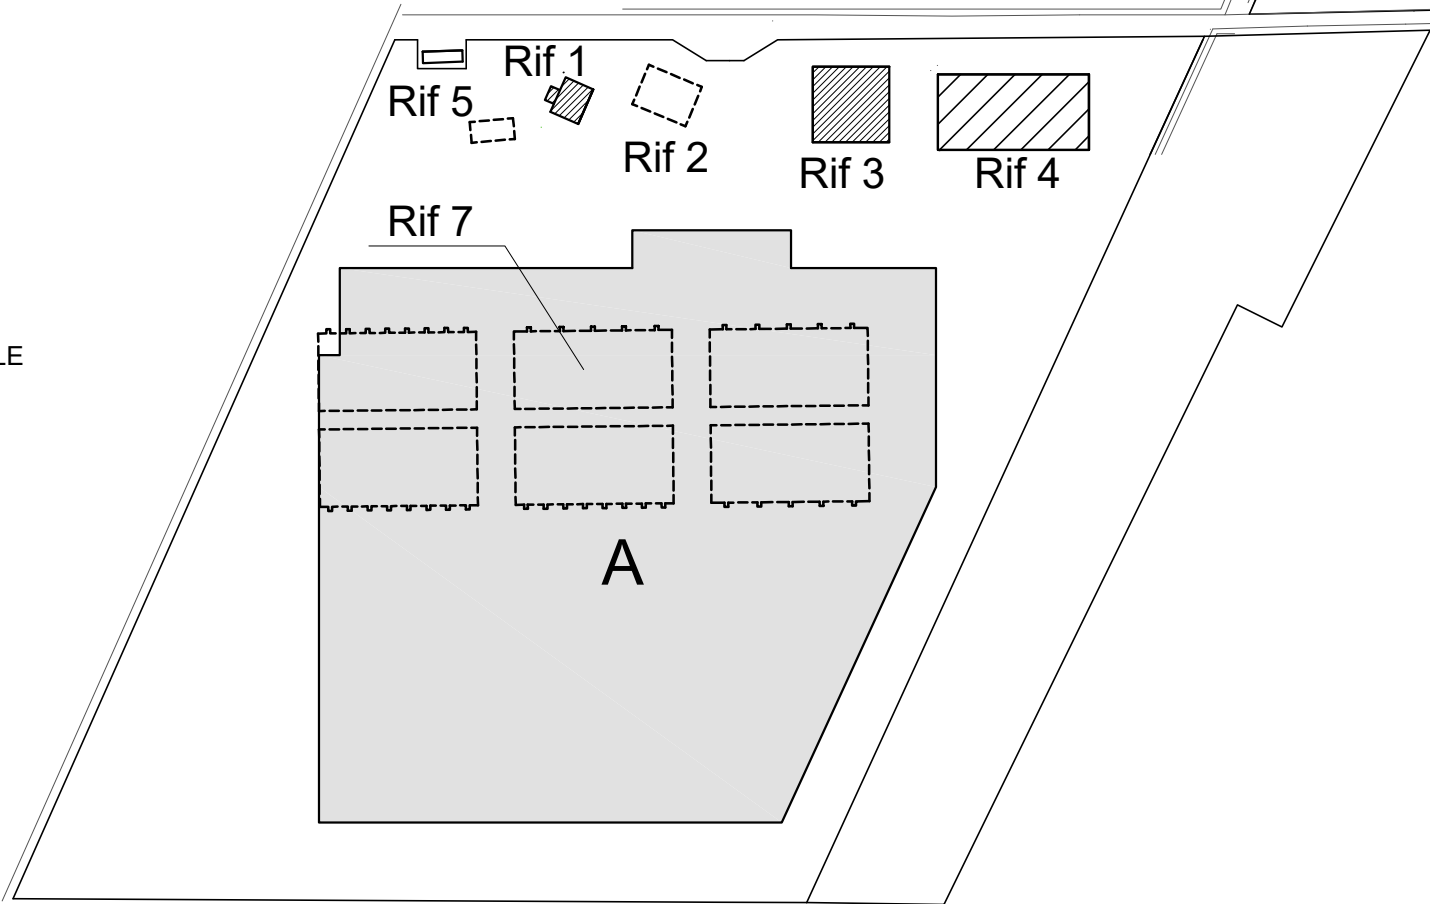

RAPP. 1:2000