


COMUNE DI PIOMBINO (PROVINCIA DI LIVORNO) Loc. Vignasca PROGETTO PER LA RIQUALIFICAZIONE E L'AMPLIAMENTO DELL'ATTIVITA' ESISTENTE DI ITTICOLTURA PROVEDIMENTO AUTORIZZATORIO UNICO REGIONALE art. 27 bis del D.lgs. 152/2006 e art. 73 bis della L.R.T. 10/2010					
RICHIEDENTE: IGF Società Agricola s.r.l. Loc. Vignasca, n.24 - F. 57021 Piombino (LI) sede legale: Via E. Fermi, n. 7 - 00012 Guidonia Montecelio (RM) P.Iva - C.F.: 018553909537					
OGETTO: PROGETTO - AREA 1 - AREA 3 PLANIMETRIA GENERALE				DATA: FEBBRAIO 2024 TAV: P2	
GRUPPO DI LAVORO: Progettazione: Arch. Cristina Guerrieri Geol. Lina Finardi Arch. Francesca Guerrieri Biol. Diego Nunes Rosado Dott. Marco Caramelli acustico Studio d'impatto Ambientale: Geol. Simona Petrelli Valutazione Ambientale: Biol. Piero Lina Di Fabozz				REVO 06/02/2024 REVI SCALE: 1:500 NOME DEL FILE Integrativa_VIA_P2_P2a_Ing_500	

OGGETTO: PROGETTO - AREA 1 - AREA 3 PLANIMETRIA GENERALE		DATA FEBBRAIO 2024	TAV. P2
GRUPPO DI LAVORO: Progettazione: Arch. Cinzia Guerrieri Geod. Luca Finardi Arch. Francesca Guerrieri Biol. Diego Neri Rosado Dott. Marco Carmeli acustico		REVO 06/02/2024 REV1	SCALA: 1:500
		NOME DEL FILE: Integrativa_VIA_ P2_Rev1_Ing_350	

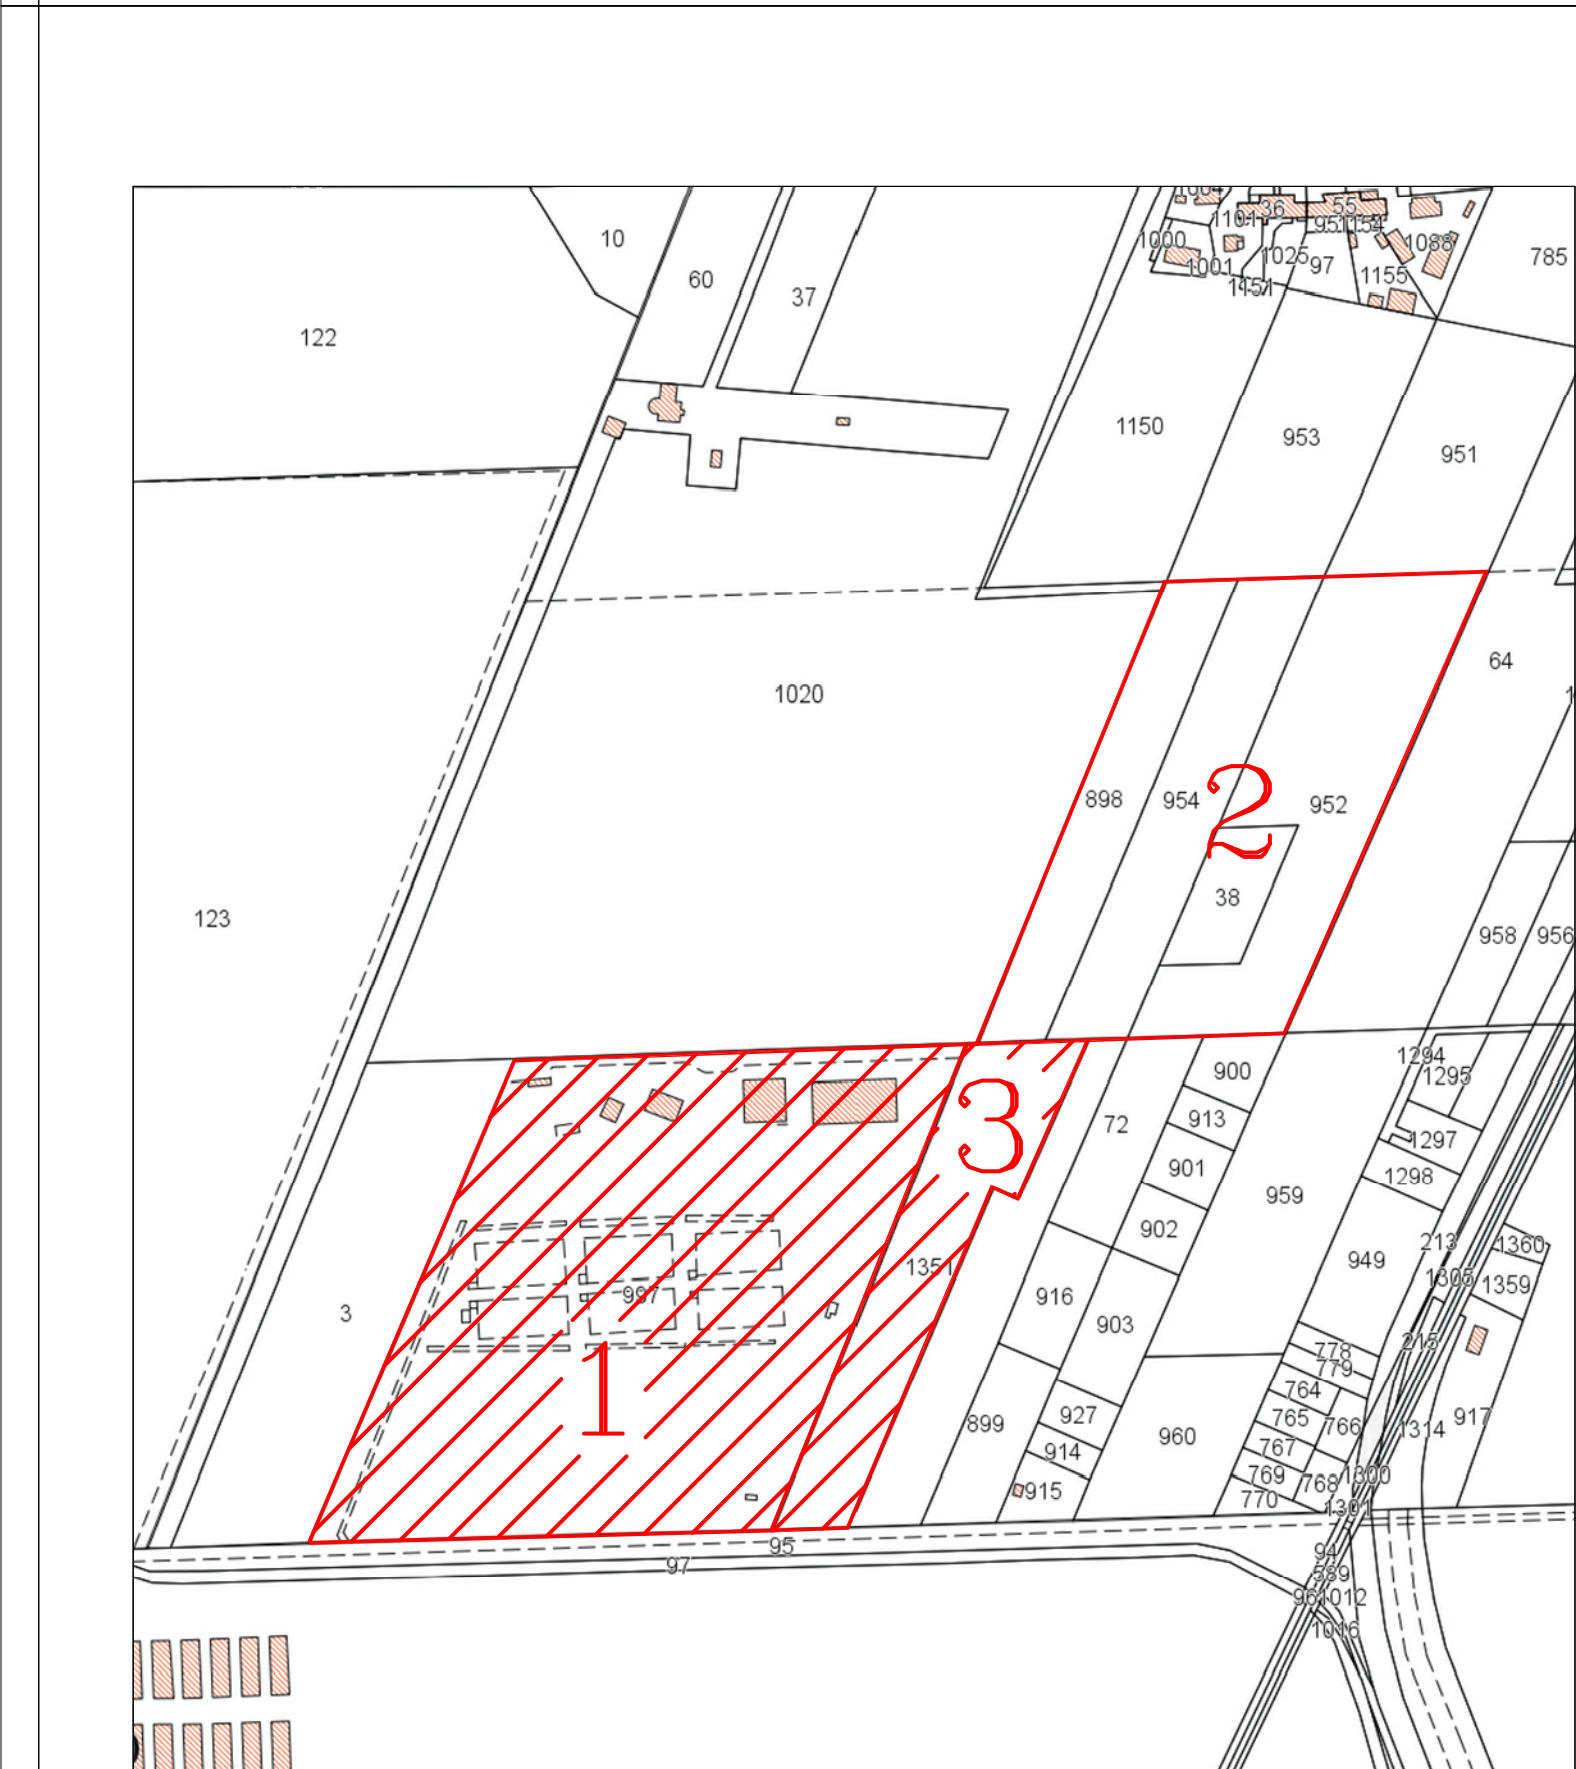

AREE COMPLESSIVE IN PROPRIETA'

Foglio 53- parte le 097, 30, 098, 952, 954, 1351

SUPERFICIE CATASTALE COMPLESSIVA = mq 92.648

di cui:

COMPENDIO AZIENDALE 1 = mq 49.350

COMPENDIO AZIENDALE 2 = mq 33.168

COMPENDIO AZIENDALE 3 = mq 10.130


RAPP. 1:4.000

PLANIMETRIA GENERALE - AREA 1 e AREA 3

A CAPANNONE PER ALLEVAMENTO SOGLIOLE E ROMBI

INDICI DIMENSIONALI

SUPERFICIE COPERTA	MQ 22.420,00
SUPERFICIE LORDA	MQ 22.840,00
VOLUME	MC 132.000,00

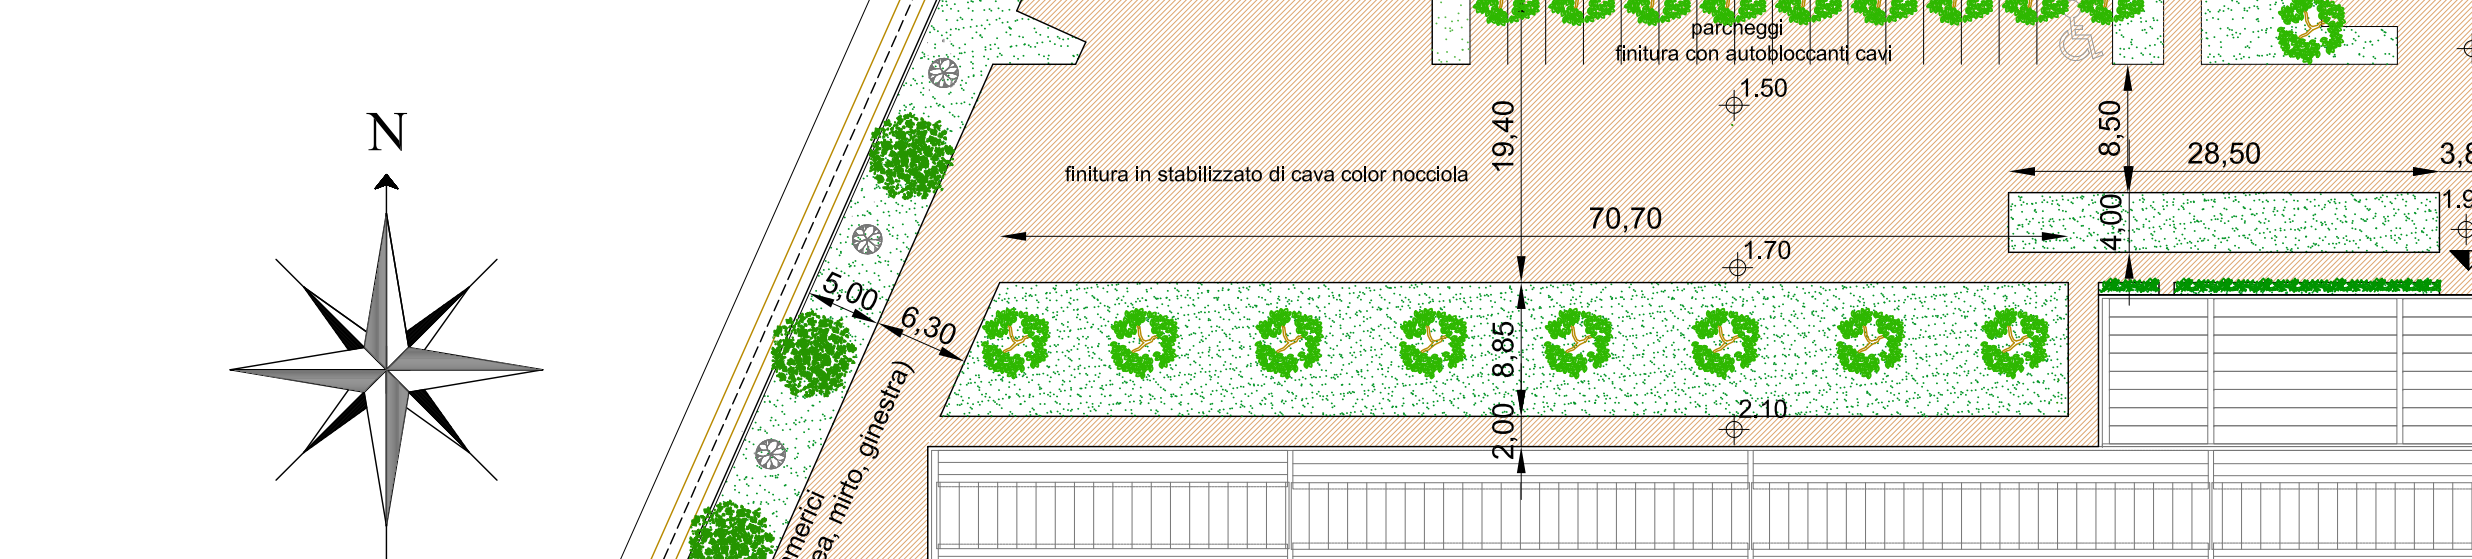

AREA 2

COMPENDIO AZIENDALE 1 = mq 49.350 di cui:

FABBRICATI ESISTENTI (sup. sedime)	
1 - Foresteria-Abitazione del custode	90
3 - Foresteria	400
4 - Lavorazione, confezionamento pescato	800
6 - Cabina ENEL	28

NUOVA EDIFICAZIONE	
A - Capannone allevamento Sogliole-Rombi	22.420
SUBTOTALE SUPERFICE NON FILTRANTE	23.738

marciapiedi e aree bitumate	4.330
vasche acquamarina e trattamento reflui	3.106
vasche recupero acqua piovana	220
SUBTOTALE SUPERFICIE NON FILTRANTE	7.656

TOTALE SUP. NON FILTRANTE	31.394
(23.738+7.656)	

	viabilità in stabilizzato	7.664
	aree a verde	10.292
TOTALE SUP. FILTRANTE		17.956

Sup. filtrante= 18.176=36.8 % della sup. totale > del 25% ex art.26 c.2 DPGR 39/R/2018

COMPENDIO AZIENDALE 3 = mq 10.130 di cui:

	aree a verde	10.130
---	--------------	--------

Sup. filtrante=10.130=100 % della sup. totale

ALBERATURE E CESPUGLIANTI

	cipresso
	tamerice
	leccio
	essenze cespuglianti in associazione (lentisco, fillirea, ginestra)
	piante rampicanti di facciata (edera, vitalba, gelsomino)