COMUNE DI PIOMBINO
(PROVINCIA DI LIVORNO)
Loc. Vignarca

PROGETTO PER LA RIQUALIFICAZIONE E L'AMPLIAMENTO DELL'ATTIVITA' ESISTENTE DI ITTICOLTURA

PROVVEDIMENTO AUTORIZZATORIO UNICO REGIONALE

art. 27 bis del D.lgs. 152/2006 e art. 73 bis della L.R.T. 10/2010

RICHIEDENTE:
IGF Società Agricola s.r.l.
Loc. Vignarca, n.24 - 57025 Piombino (LI)
sede legale: Via E. Fermi, n.7 -00012 Guidonia Montecello (RM)
P.Iva - C.F.: 01653590537

DEL PESCE

OGGETTO:
PROGETTO
AREA 1 - CAPANNONE A - ALLEVAMENTO SOGLIOLE E ROMBI
SEZIONI

DATA: **FEBBRAIO 2024**

TAV.: P6

GRUPPO DI LAVORO:
Progettazione:
Arch. Cristina Guerrieri
Geol. Luca Finucci
Arch. Francesca Guerriero
Biol. Diogo Nunes Rosado
Dott. Marco Caramelli acustico

Studio d'Impatto Ambientale:
Geol. Simona Petrucci

Valutazione Appropriata:
Biol. Piera Lisa Di Felice

REV0: **06/02/2024**
REV1

NOME del FILE: **P6_Sez_Ing_200**

SCALA: **1:200**

A CAPANNONE PER ALLEVAMENTO SOGLIOLE E ROMBI

SEZIONE Y-Y

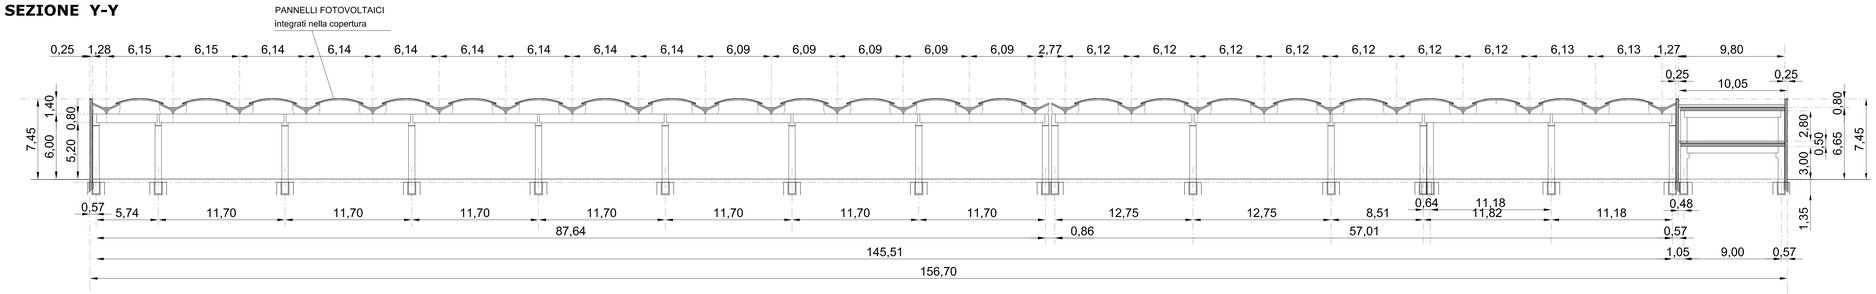

SEZIONE K-K

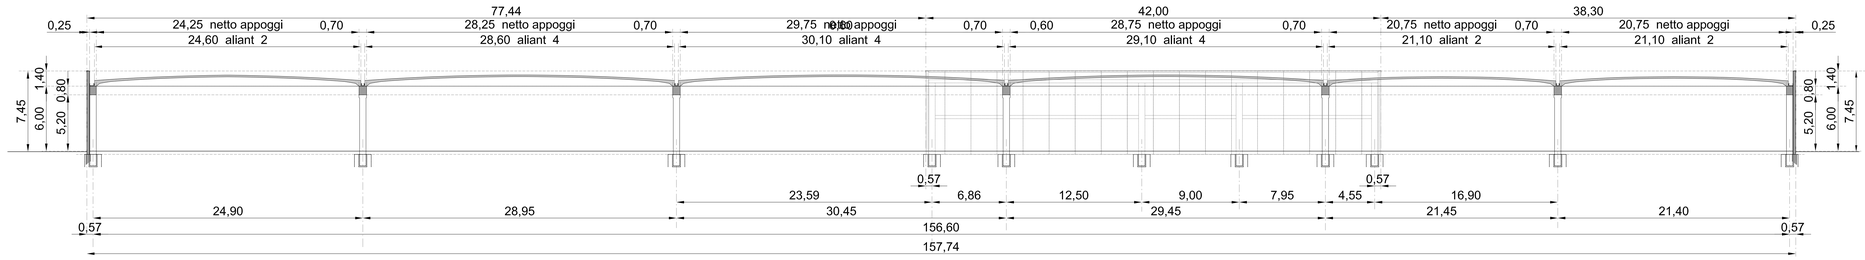

SEZIONE X-X

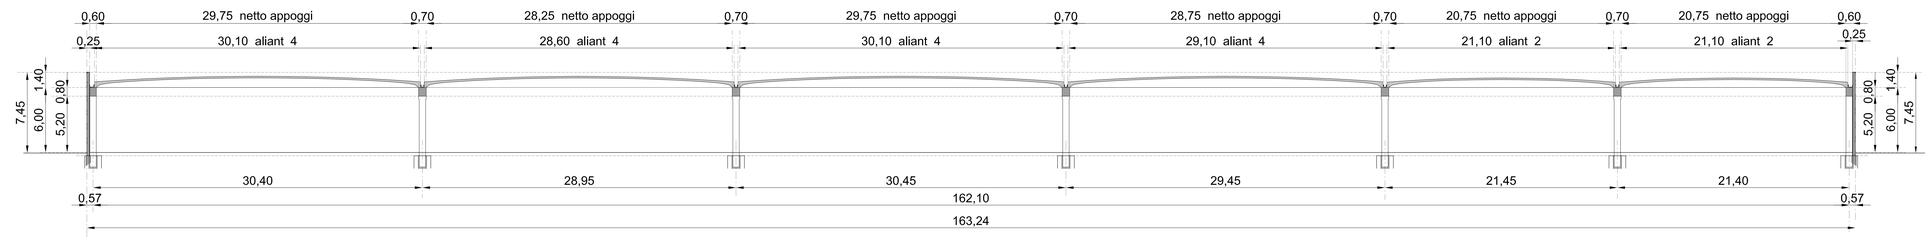

SEZIONE W-W

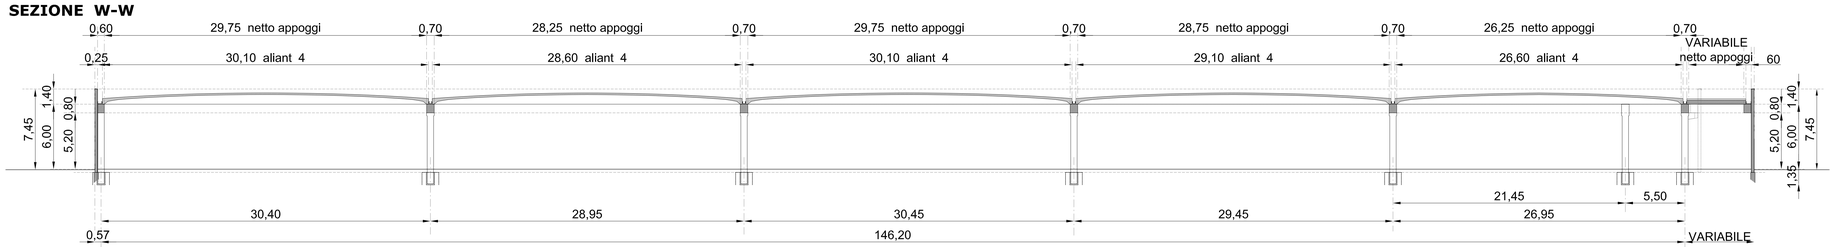

SEZIONE J-J

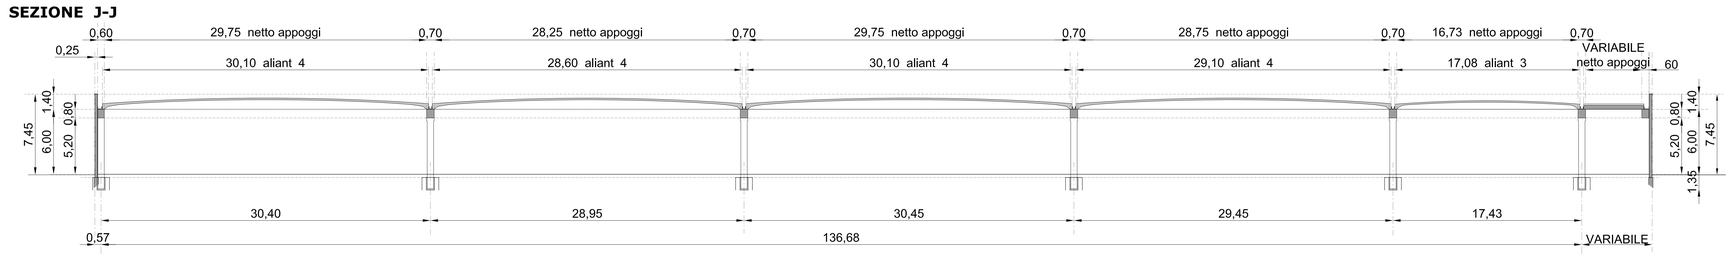

RAPP. 1:200