



COMUNE DI PIOMBINO
(PROVINCIA DI LIVORNO)
Loc. Vignara

PROGETTO PER LA RIQUALIFICAZIONE E L'AMPLIAMENTO
DELL'ATTIVITA' ESISTENTE DI ITTICOLTURA
PROVVEDIMENTO AUTORIZZATORIO UNICO REGIONALE
art. 27 bis del D.lgs. 152/2006 e art. 73 bis della L.R.T. 10/2010

RICHIEDENTE: IGF Società Agricola s.r.l. Loc. Vignara, n.24 - 57025 Piombino (LI) sede legale: Via E. Fermi, n.7 -00012 Guidonia Montecelio (RM) P.Iva - C.F.: 01653990537			
OGGETTO: PROGETTO AREA 1 - CAPANNONE A - ALLEVAMENTO SOGLIOLE E ROMBI PROSPETTI	DATA FEBBRAIO 2024	TAV. P7	
GRUPPO DI LAVORO: Progettazione: Arch. Cristina Guerrieri Geol. Luca Finucci Arch. Francesca Guerrieri Biol. Diego Nunes Rosado Dott. Marco Caramelli acustico		REV0 06/02/2024 REV1	SCALA: 1:100 1:200
		NOME DEL FILE Integratore_VA_P7_Prosp_Ing_200	

A CAPANNONE PER ALLEVAMENTO SOGLIOLE E ROMBI

INQUADRAMENTO - STATO MODIFICATO

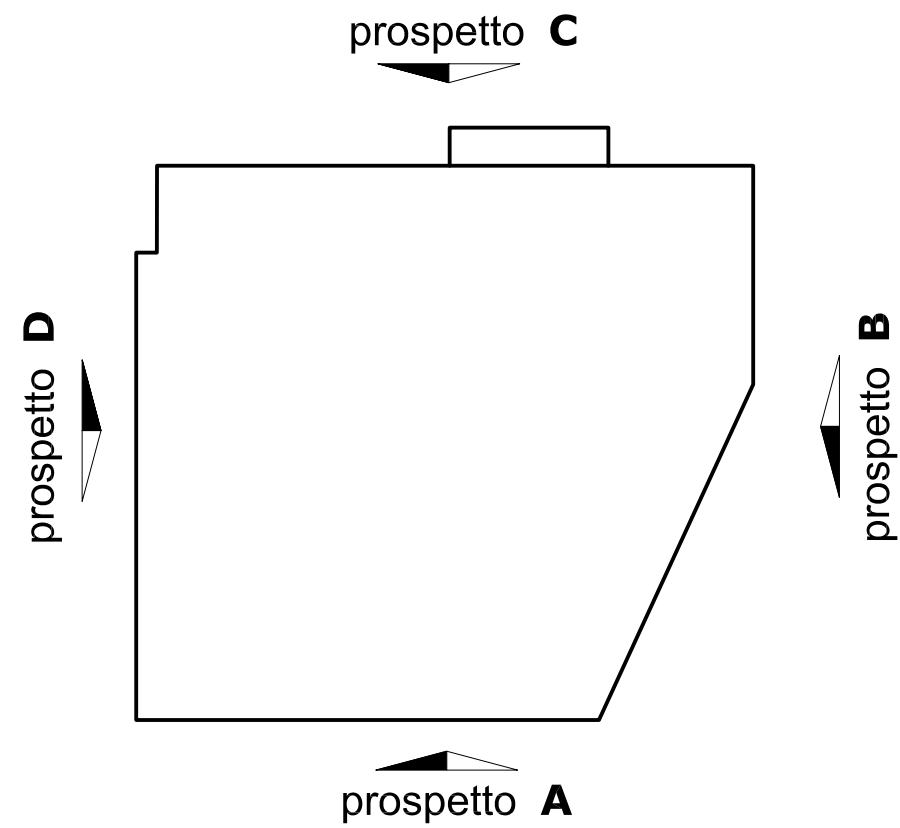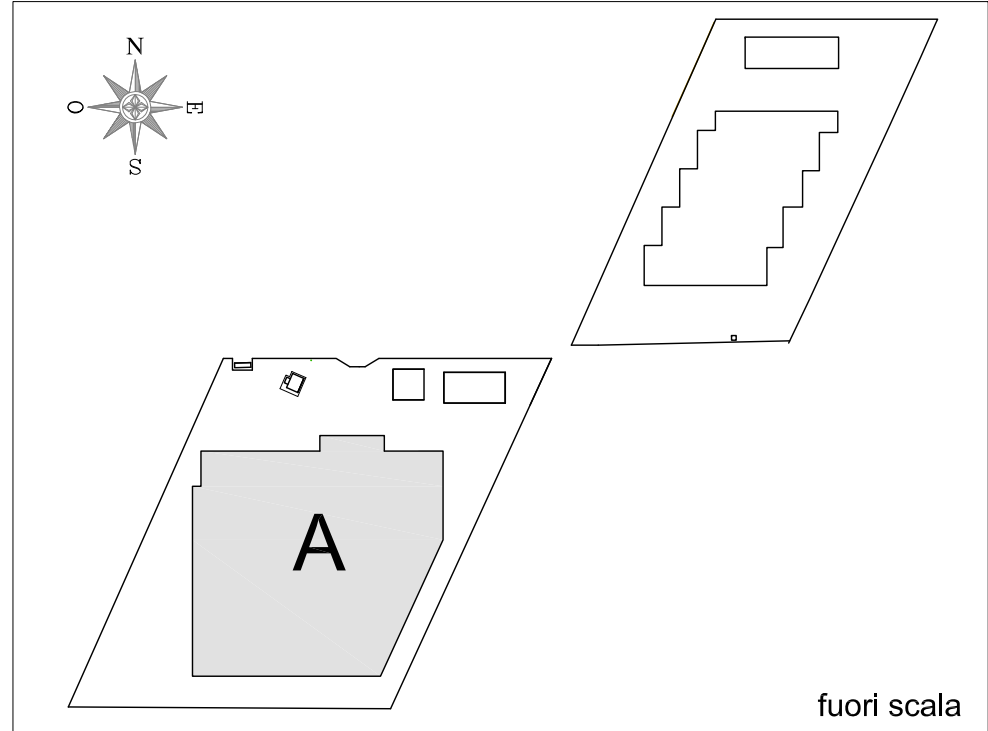

PARTICOLARE prospetto C - nord




PARETI OMBREGGianti IN
LAMIERA STIRATA

PIANTE RAMPICANTI:
edera, vitalba, gelsomino

RAPP. 1:100


PROSPETTO A - sud

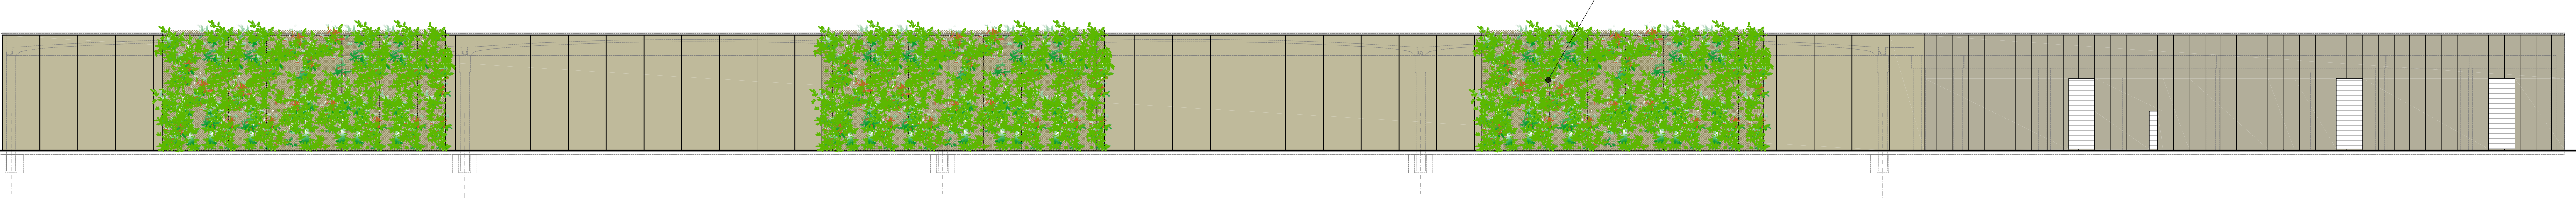


PARETI OMBREGGianti IN
LAMIERA STIRATA CON PIANTE
RAMPICANTI: edera, vitalba, gelsomino

PROSPETTO C - nord

PARTICOLARE prospetto C - nord

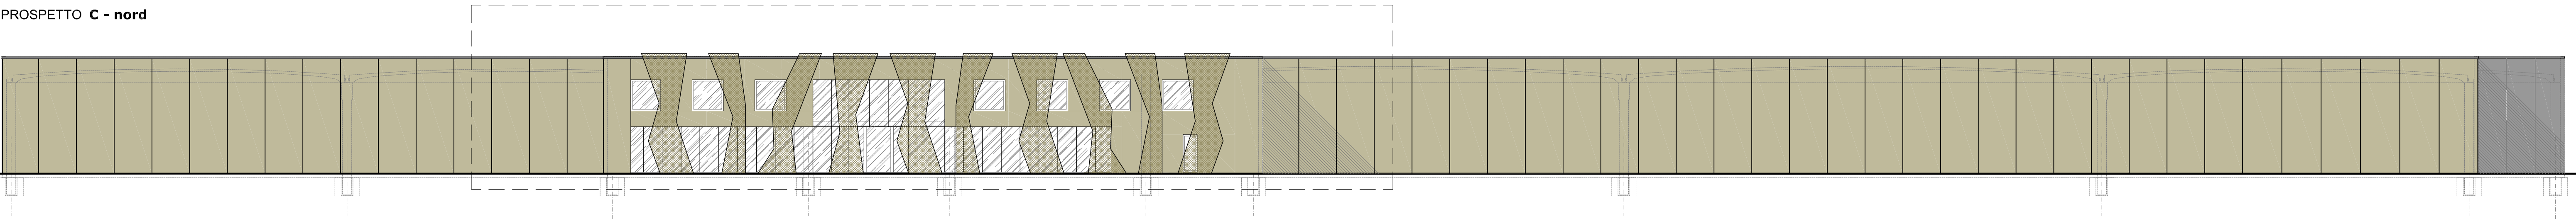


PROSPETTO D - ovest

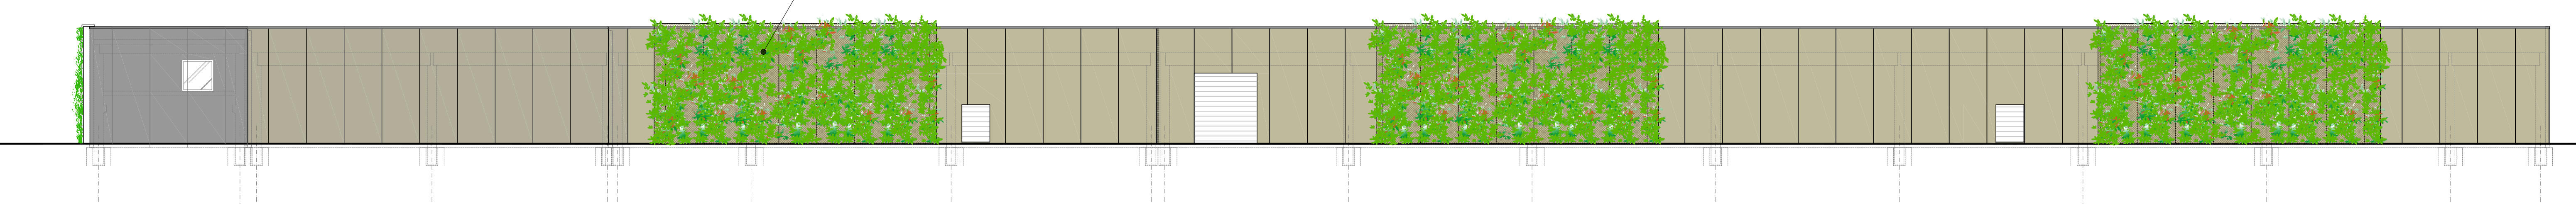

PARETI OMBREGGianti IN
LAMIERA STIRATA CON PIANTE
RAMPICANTI: edera, vitalba, gelsomino

PROSPETTO B - est

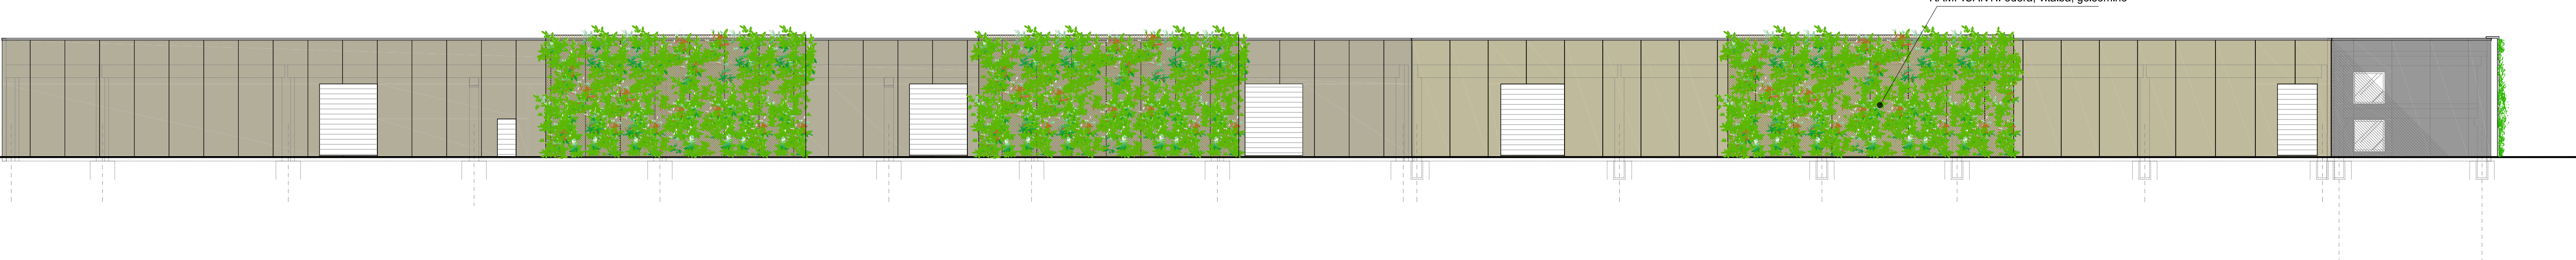

PARETI OMBREGGianti IN
LAMIERA STIRATA CON PIANTE
RAMPICANTI: edera, vitalba, gelsomino

RAPP. 1:200